


Экспликация помещений квартир

Номер помещения	Наименование	Площадь, м ²	Кат. помещения
1	Общая комната с зоной кухни	1444.08	
2	Спальня	6145.69	
3	Кухня	5324.14	
4	Ванная	1680.47	
5	Санузел с душевой	510.93	
6	Прихожая	2222.18	
7	Встроенный шкаф	142.07	
8	Лоджия	722.11	
9	Гардеробная	9.01	
10	Санузел	55.00	
11	Антресоль	26.17	
Итого Экспликация общедомовых помещений		18281.85	

Номер помещения	Наименование	Площадь, м ²	Кат. помещения
11	Межквартирный коридор	51.45	
12	Межквартирный коридор	45.24	
13	Тамбур-шлюз 1 типа (лифтовой холл)	9.32	
14	Лестничная клетка №2 (Тип Н2)	14.61	
15	Лестничная клетка №1 (Тип Н2) с устройством тамбур-шлюза 1 типа с подпором воздуха при пожаре	14.78	
16	Тамбур	4.88	
17	Лифтовой холл (пожаробезопасная зона)	28.54	
Итого		168.82	

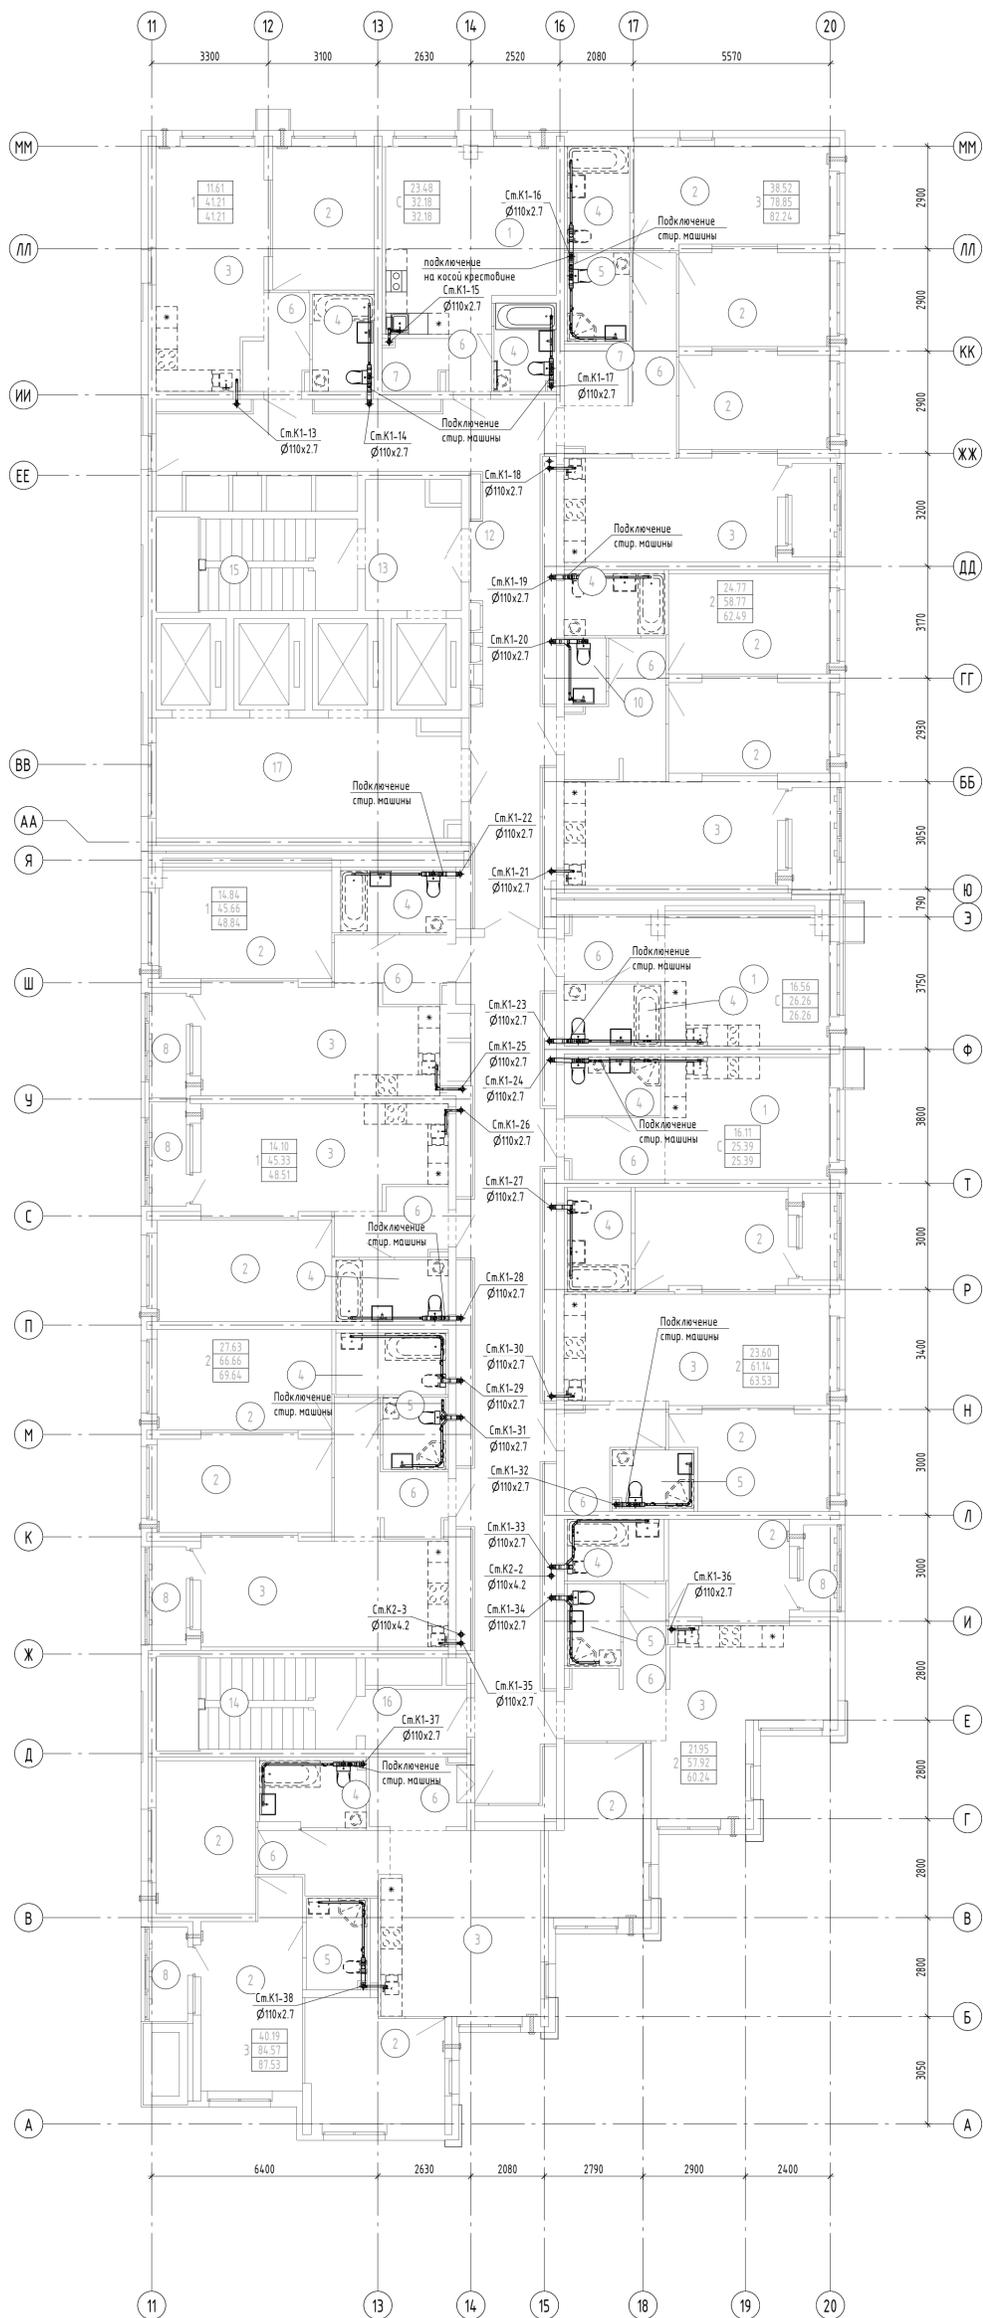

ПРИМЕЧАНИЯ:
1. Примечания смотреть на л.6

АТОМ-006-06-ВК				
Жилые дома со встроенными помещениями общественного назначения в квартале				
ул.ц. Пользунова - Замельная - Дамилевская - Краснофлотцев в Орджоникидзевском районе г. Екатеринбург				
3 очередь строительства				
27-этажный жилой дом			Стадия	Лист
План 9-25 этажей с сетями канализации			Р	15
ИНСТИТУТ КОМПЛЕКСНОГО ПРОЕКТИРОВАНИЯ			АТОМ	

Согласовано: _____
 Взам. инв. № _____
 Подп. и дата: _____
 Инв. № подл.: _____