


Схема размещения объекта на плане г. Екатеринбурга с указанием участка застройки под литерой "А"

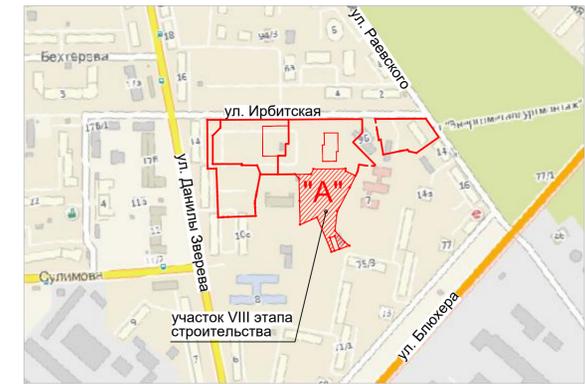


Экспликация зданий и сооружений

Номер на плане	Наименование	Примечание
I этап строительства		
1	21 - 25-этажная блок-секция на 174 квартиры	Инд. проект АО "Корпорация "Атомстройкомплекс"
6	Блочная комплектная трансформаторная подстанция 2БКТП-1000	ООО "Магилъ"
II этап строительства		
2А	11 - 12-этажная блок-секция на 71 квартиру со встроенным магазином промышленных товаров и офисом управляющей компании на первом этаже	Инд. проект АО "Корпорация "Атомстройкомплекс"
2Б	16 - 20-этажная блок-секция на 128 квартир с четырьмя встроенными магазинами промышленных товаров на первом этаже	Инд. проект АО "Корпорация "Атомстройкомплекс"
III этап строительства		
2В	22-этажная блок-секция на 124 квартиры с двумя встроенными выставочными салонами-магазинами на первом этаже	Инд. проект АО "Корпорация "Атомстройкомплекс"
IV этап строительства		
2Г	Встроенно-пристроенная двухуровневая подземная автостоянка на 81 машино-место	Инд. проект АО "Корпорация "Атомстройкомплекс"
V этап строительства		
4А	16 - 20-этажная блок-секция на 128 квартир с четырьмя встроенными выставочными салонами-магазинами на первом этаже	Инд. проект АО "Корпорация "Атомстройкомплекс"
7	Трансформаторная подстанция блочная типа 2КТПБ-1000-10/0,4	ООО "Магилъ"
VI этап строительства		
4Б	11 - 12-этажная блок-секция на 82 квартиры с двумя встроенными магазинами промышленных товаров на первом этаже	Инд. проект АО "Корпорация "Атомстройкомплекс"
VII этап строительства		
4В	Встроенно-пристроенная двухуровневая подземная автостоянка на 85 машино-мест	Инд. проект АО "Корпорация "Атомстройкомплекс"
VIII этап строительства		
5	21-25-этажная блок-секция на 174 квартиры	Инд. проект АО "Корпорация "Атомстройкомплекс"

- Координаты поворотных точек границы земельного участка показаны на листе 2 "Разбивочный план осей зданий" данного комплекта рабочей документации.
- Условные обозначения типов покрытий проездов, тротуаров, дорожек и площадок приведены на листе 7 "План покрытий проездов, тротуаров, дорожек и площадок" данного комплекта рабочей документации.
- Координаты т.ог. 1 - т.ог. 9 определены с учетом шурфовки существующего положения кабельных линий высоковольтных сетей электроснабжения и в соответствии с исполнительными съемками данных сетей. Все работы по установке опор ограждения производить в присутствии владельцев сетей. Изменение координат точек ограждения (местоположения) возможно только после согласования с владельцами кабельных линий сетей высоковольтного электроснабжения.

АПУ.030-00 - ГП5			
Изм.	Коп.уч.	Лист	№ док
6	-	зам.	217-20
Разработал	Гончаров	Подпись	Дата
Гл. спец.	Жигрь	Подпись	24.08.20
ГАП	Чирков	Подпись	24.08.20
Н. контр.	Жигрь	Подпись	24.08.20
Жилой комплекс со встроенно-пристроенными объектами общественного назначения, подземной, наземной автостоянками и трансформаторными подстанциями в квартале улиц Ирбитской-Равеского-Блюхера-Даньины Зверева в Кировском районе г. Екатеринбурга			
VIII этап строительства			
Стадия	Лист	Листов	
Р	3	-	
АО КОРПОРАЦИЯ АТОМСТРОЙКОМПЛЕКС			

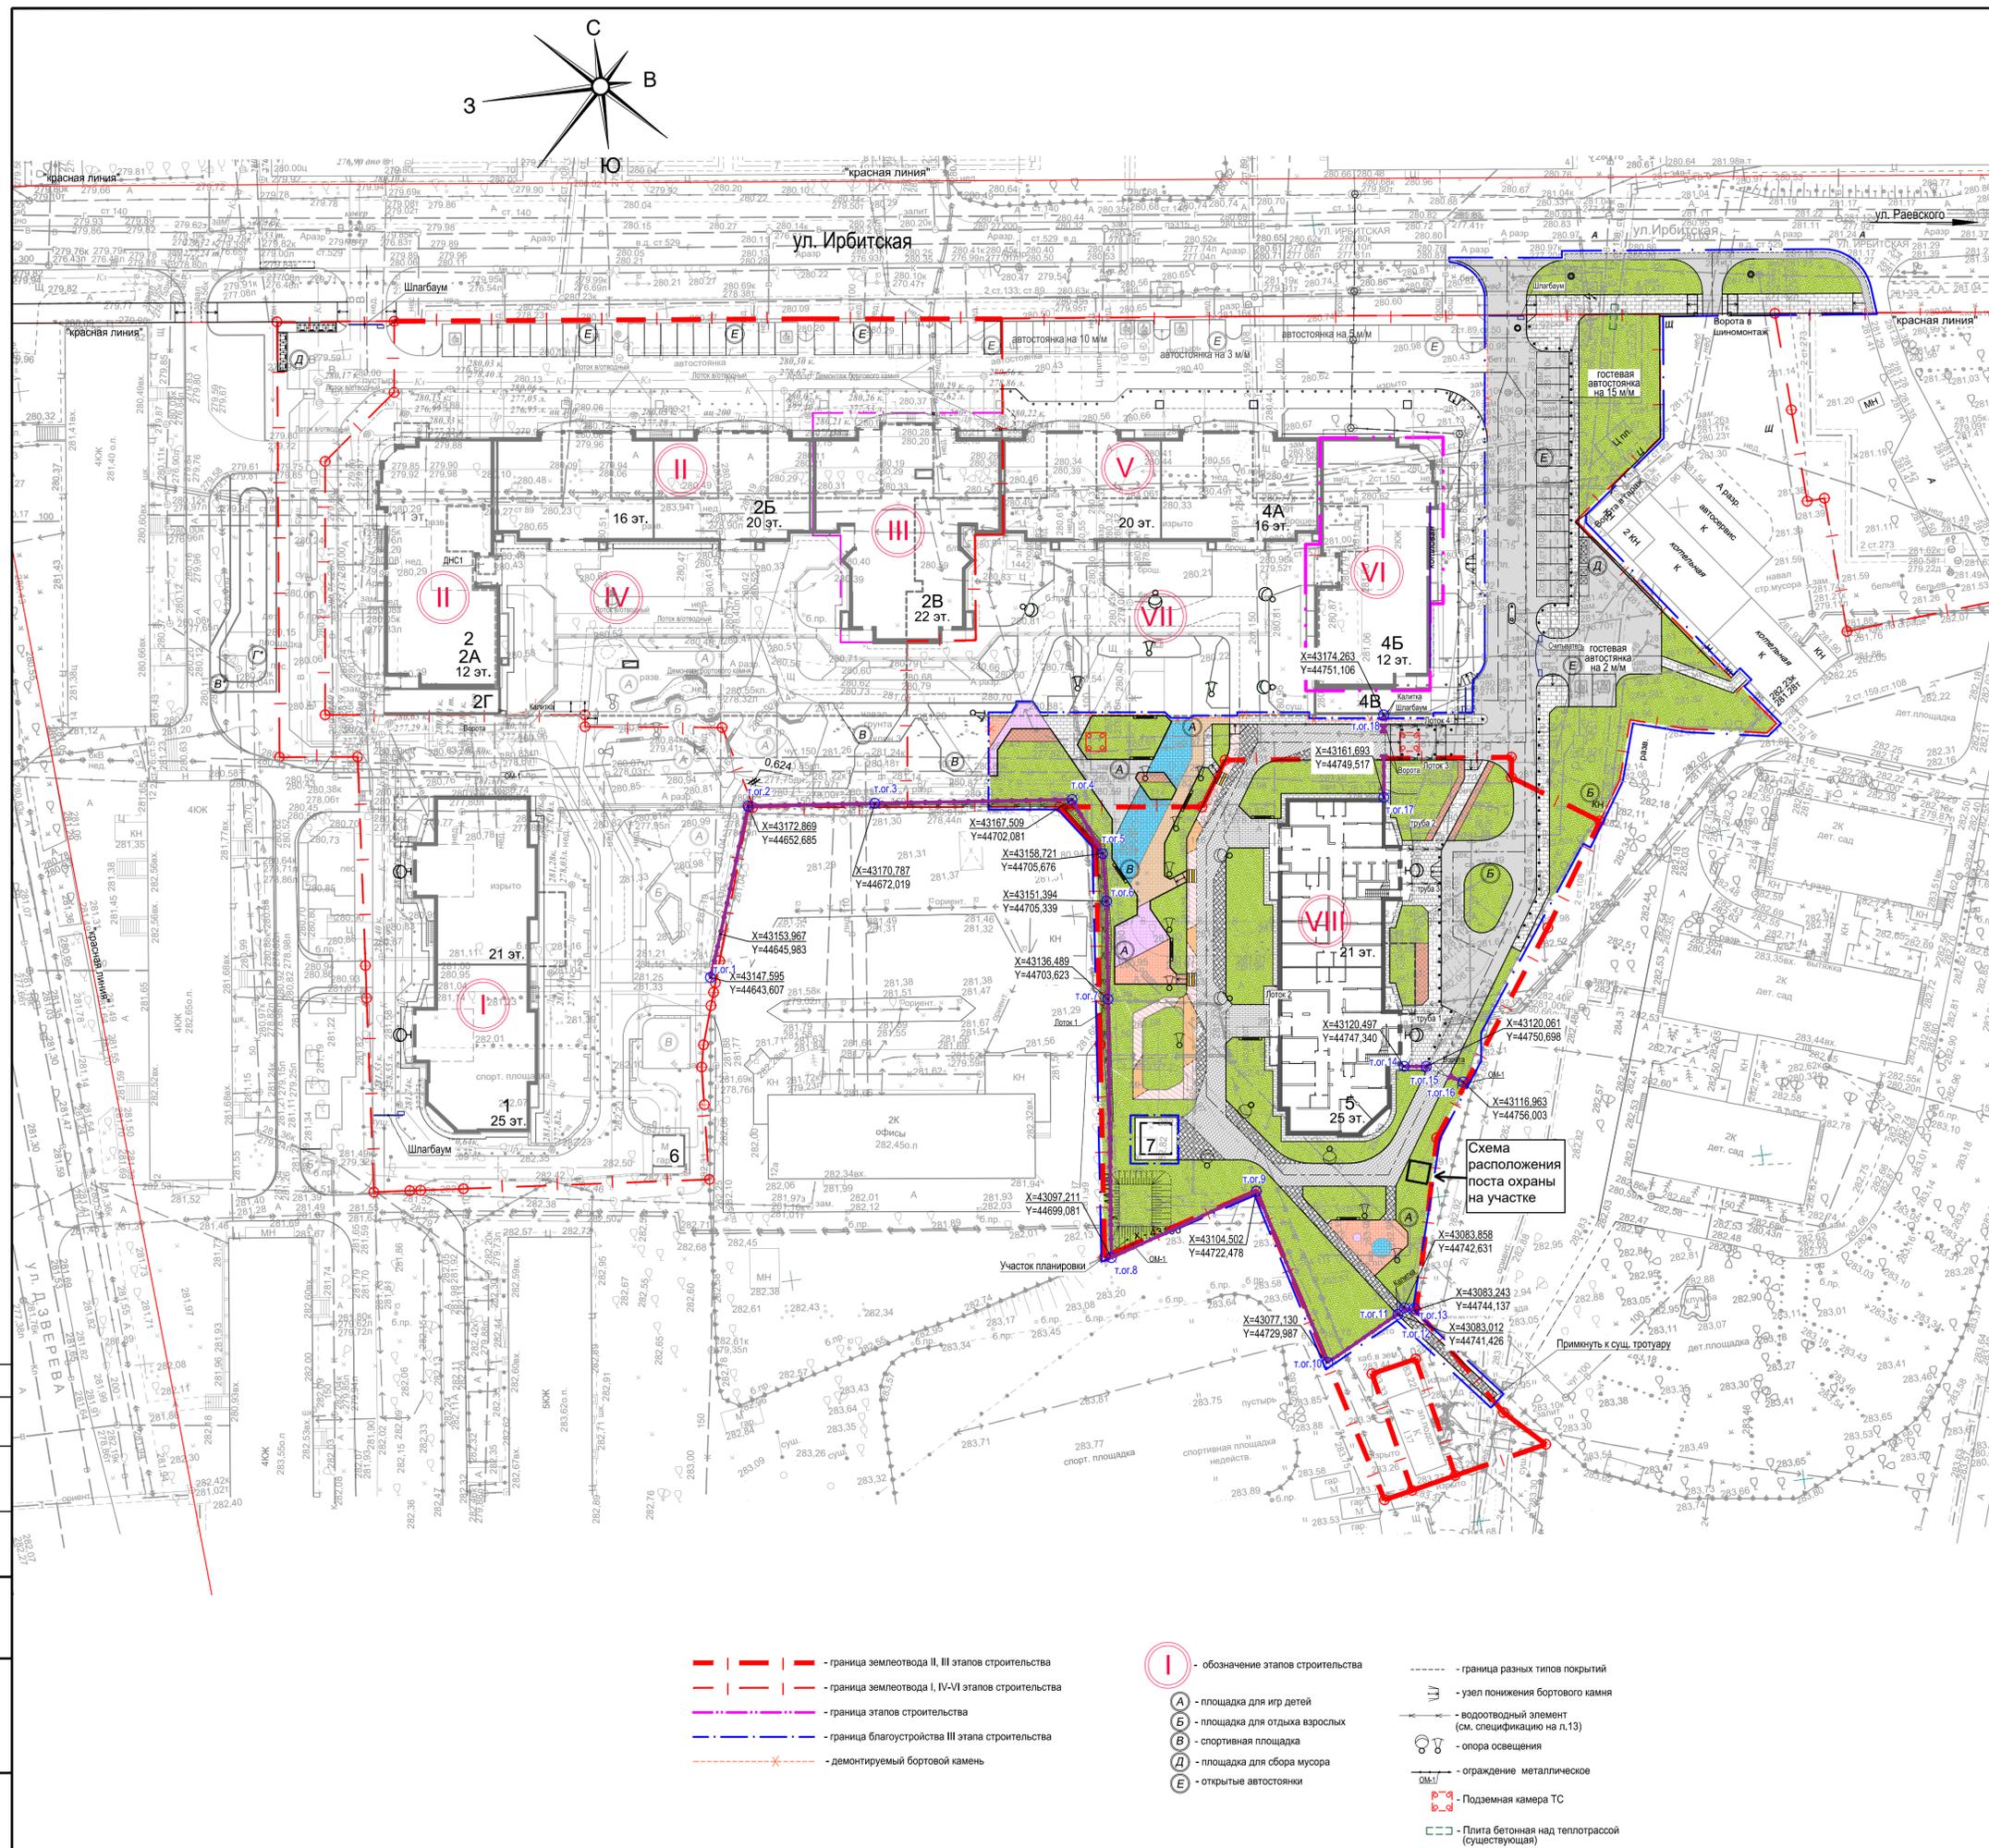

- - граница земельного участка II, III этапов строительства
- - граница земельного участка I, IV-VI этапов строительства
- - граница этапов строительства
- - граница благоустройства III этапа строительства
- - демontiруемый бортовой камень
- I - обозначение этапов строительства
- А - площадка для игр детей
- Б - площадка для отдыха взрослых
- В - спортивная площадка
- Д - площадка для сбора мусора
- Е - открытые автостоянки
- граница разных типов покрытий
- узел понижения бортового камня
- водоотводный элемент (см. спецификация на л.13)
- опора освещения
- ограждение металлическое
- Подземная камера ТС
- Плита бетонная над теплоотрастой (существующая)

Согласовано:	Гл. спец.	Артемова	02.08.18
Имя, инв.№	Подпись и дата	Взам. инв.№	