
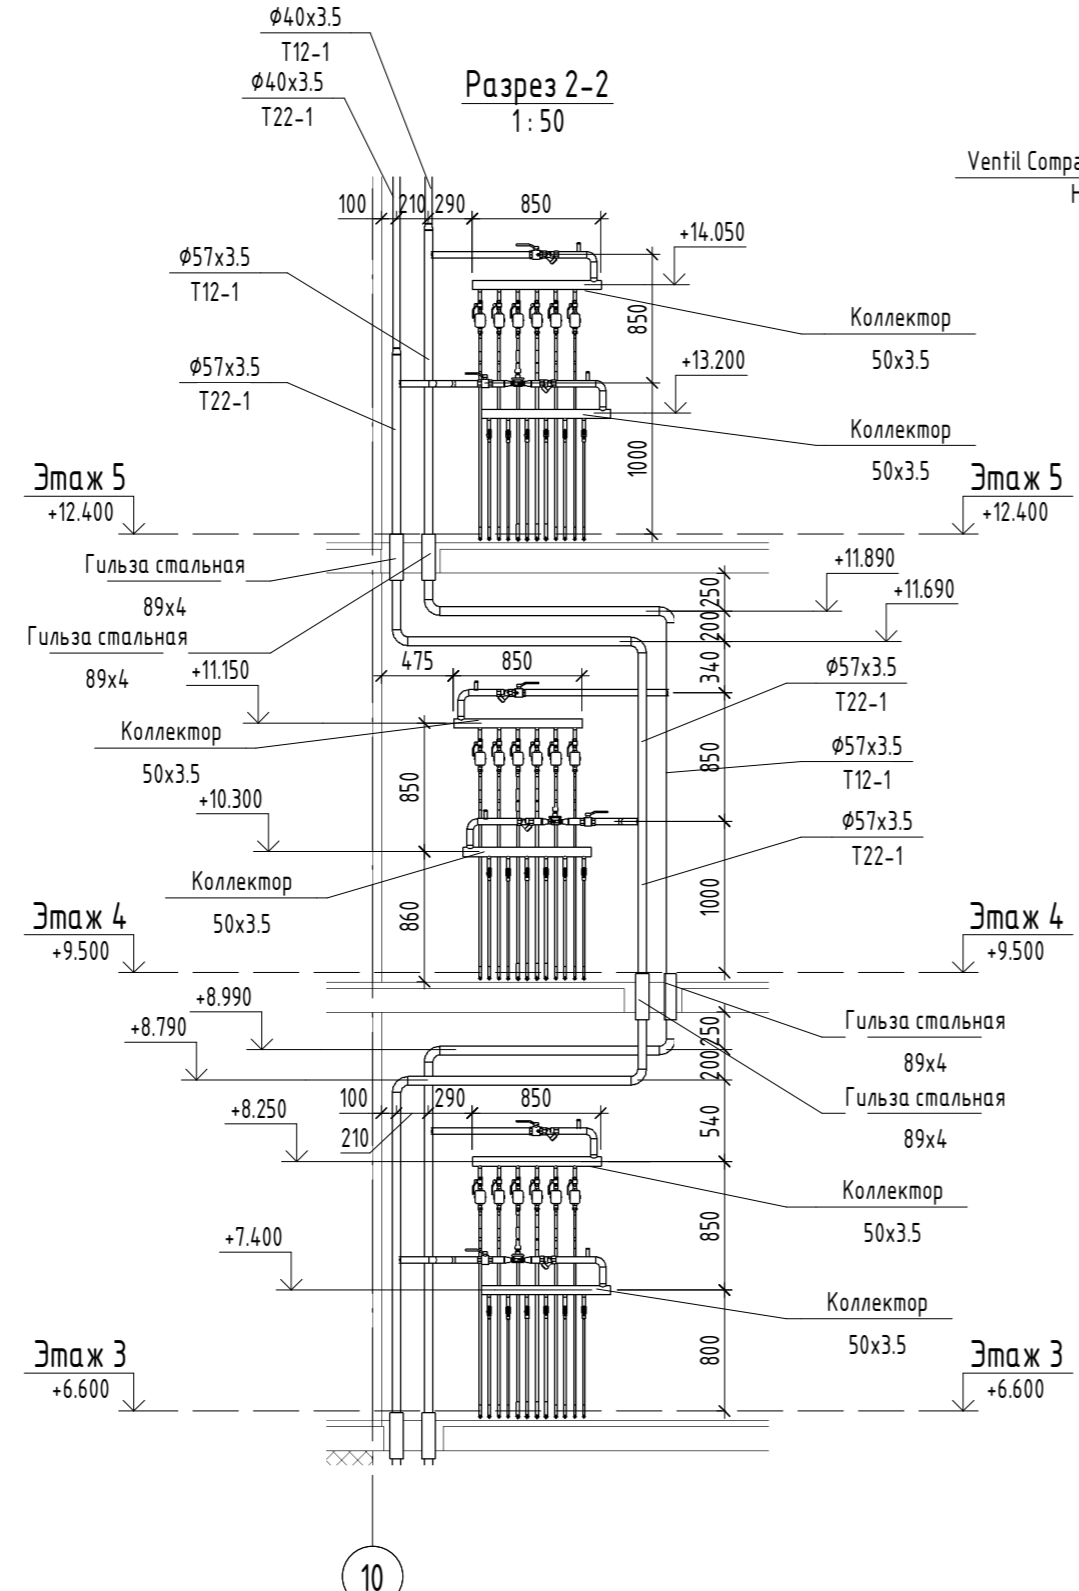


Экспликация помещений квартиры

Номер помещения	Наименование	Площадь, м <sup>2</sup>	Кат. помещения
1	Общая комната с зоной кухни	59.33	
2	Спальня	338.03	
3	Кухня	301.37	
4	Ванная	89.01	
5	Санузел с душевой	25.04	
6	Прихожая	118.68	
7	Встроенный шкаф	5.67	
8	Лоджия	40.86	
10	Санузел	2.20	
Итого		980.19	

Экспликация общедомовых помещений

Номер помещения	Наименование	Площадь, м <sup>2</sup>	Кат. помещения
11	Межквартирный коридор	76.57	
12	Межквартирный коридор	53.34	
13	Тамбур-шлюз 1 типа (лифтовой холл)	9.32	
14	Лестничная клетка №2 (Тип Н2)	14.61	
15	Лестничная клетка №1 (Тип Н2) с устройством тамбур-шлюза 1 типа с подпором воздуха при пожаре	14.78	
16	Тамбур	4.88	
17	Лифтовой холл (пожаробезопасная зона)	28.54	
Итого		202.04	

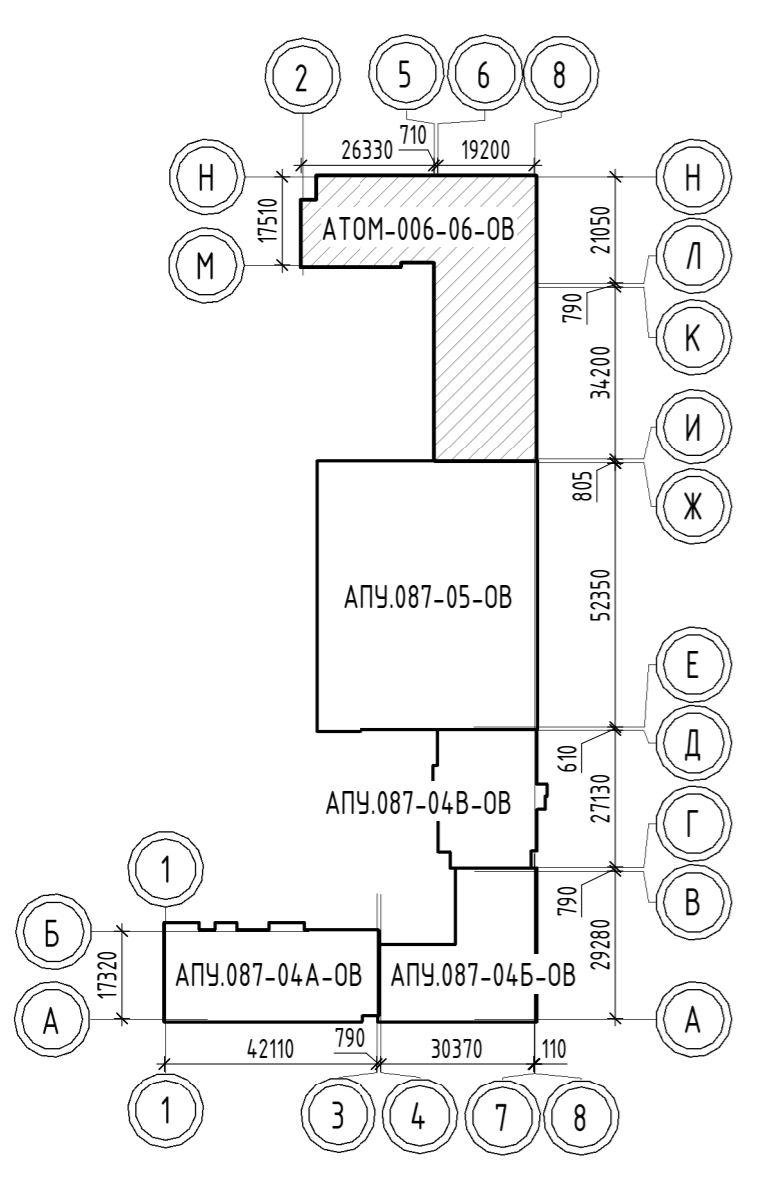

- Примечание:
1. Все поддожки к приборам отопления "Royal Thermo" выполнять трубой металлопластиковой "MLC Уропаг" диаметром 16x2,0 мм;
  2. Узлы пересечения трубопроводов отопления и водоснабжения см. на схеме лист 36;
  3. Узлы пересечения трубопроводов отопления при поворотах и ответвлениях см. на листе 35;
  4. Все металлопластиковые трубы, проложенные в межквартирном коридоре от коллектора до квартиры, прокладывать в теплоизоляции Энергофлекс Super Protact, толщиной 9 мм;
  5. Все металлопластиковые трубы, проложенные в пределах квартиры, прокладывать в гофротрубе;
  6. Для защиты трубопроводов, проложенных в полу, в фойерном проеме (внутриквартирные двери) установить швеллер Ø;
  7. Металлопластиковые трубы, прокладываемые в полу в межквартирном коридоре в районе температурного шва, прокладывать в гильзах из металлических труб Ø15x1,5 мм;
  8. Все арматуры, установленную в системах отопления смотреть на схемах соответствующих систем.

АТОМ-006-06-0В1				
Жилые дома со встроенными помещениями общественного назначения в квартале улиц Ползунова - Зябликова - Дачиловская - Краснофлотцев в Орджоникидзевском районе г. Екатеринбург. 3 очередь строительства.				
Изм.	Кол.	Лист	№ док.	Подп.
Разработал	Пашаев			09.22
Проверил	Пашаева			09.22
Нач. отдела				09.22
Н. контр.	Ташлыков			09.22
27-этажный жилой дом				
Отопление. План 4 этажа				
Стандия	Лист	Листов		
Р	7			
АТОМ ИНСТИТУТ КОМПЛЕКСНОГО ПРОЕКТИРОВАНИЯ				