


Экспликация помещений квартир

Номер помещения	Наименование	Площадь, м ²	Кат. помещения
1	Общая комната с зоной кухни	65.50	
2	Спальня	126.45	
3	Кухня	119.32	
4	Ванная	43.91	
5	Санузел с душевой	7.94	
6	Прихожая	39.17	
7	Встроенный шкаф	3.13	
8	Лоджия	15.79	
10	Санузел	2.20	
Итого		423.41	

Экспликация общедомовых помещений

Номер помещения	Наименование	Площадь, м ²	Кат. помещения
11	Межквартирный коридор	50.58	
12	Лифтовой холл (пожаробезопасная зона)	28.54	
13	Межквартирный коридор	45.24	
14	Тамбур-шлюз 1 типа (лифтовой холл)	9.32	
15	Лестничная клетка №1 (Тип Н2) с устройством тамбур-шлюза 1 типа с подпором воздуха при пожаре	14.78	
16	Лестничная клетка №2 (Тип Н2)	16.14	
17	Тамбур	3.35	
18	Теплый чердак	220.83	
19	Тамбур	2.55	
20	Тамбур	2.55	
Итого		393.88	

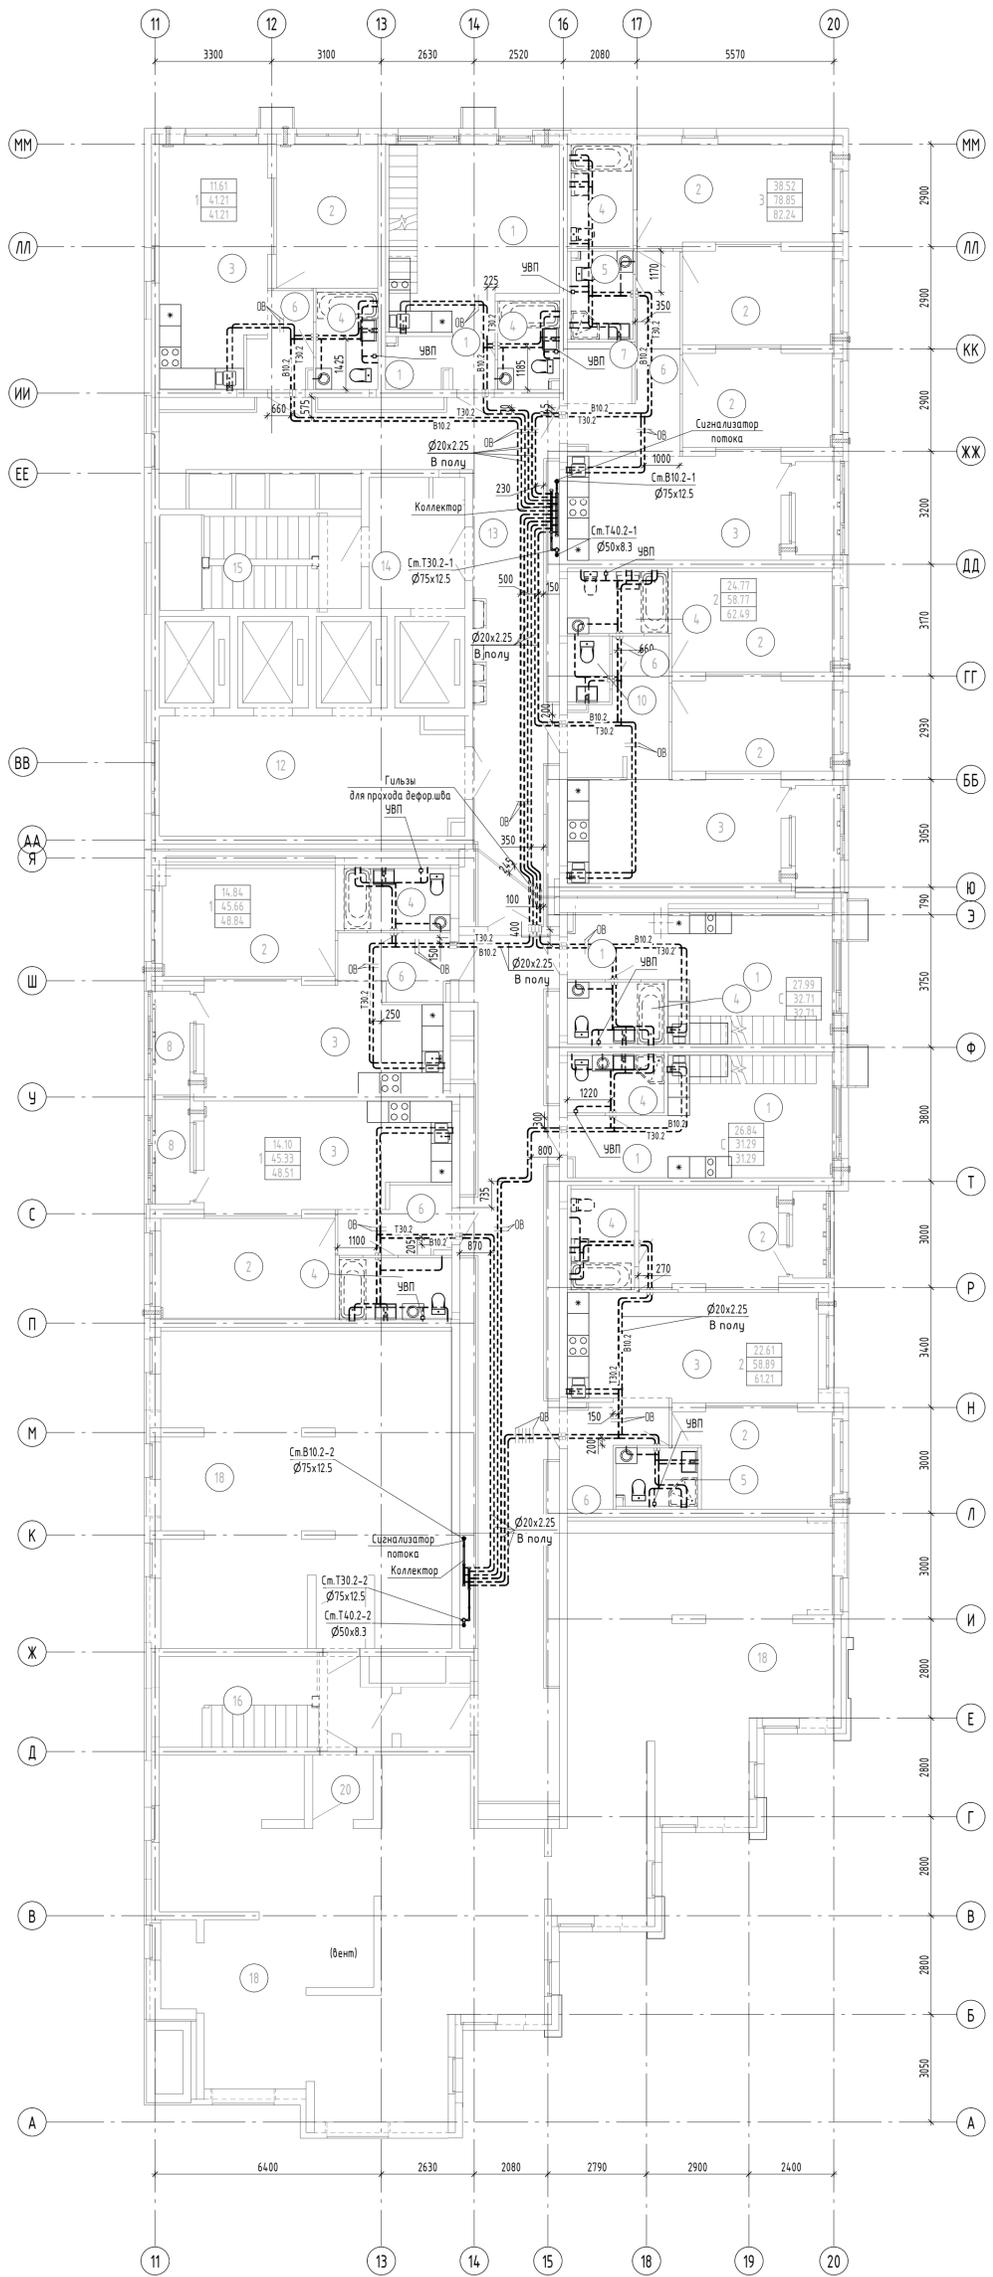

ПРИМЕЧАНИЯ:

1. Примечания смотреть на л. 6
2. Узел пересечения труб ХВС и ГВС (А), узел пересечения труб ВК и ОВ (Б), узел прокладки труб ВК в дверном проеме (В) см. на л. 6.

АТОМ-006-06-ВК			
Жилые дома со встроенными помещениями общественного назначения в квартале			
ул.ц. Пользунова - Заметьна - Дамилевская - Краснофлотцев в Орджоникидзевском районе г. Екатеринбург			
3 очередь строительства			
27-этажный жилой дом		Стация	Лист
		Р	16
План 26 этажа с сетями водоснабжения		ИНСТИТУТ КОМПЛЕКСНОГО ПРОЕКТИРОВАНИЯ Форум	

Составлено: _____
 Проверено: _____
 Взято из файла: _____
 Мет. № подл.: _____