

ОБОЗНАЧЕНИЯ УСЛОВНЫЕ ГРАФИЧЕСКИЕ

- Место установки кондиционера
- Место для размещения наружного блока кондиционера
- Декоративный экран

ВАРИАНТЫ УСТРОЙСТВА ДРЕНАЖА КОНДИЦИОНЕРОВ:

- Вариант №1: - отвод дренажа в канализационный стояк (выполнение собственником)
- Вариант №2: - отвод дренажа в контейнер, установленный непосредственно у наружного блока

ВАРИАНТЫ УСТАНОВКИ НАРУЖНОГО БЛОКА КОНДИЦИОНЕРА ВСТРОЕННЫХ ПОМЕЩЕНИЙ ОБЩЕСТВЕННОГО НАЗНАЧЕНИЯ:

- Вариант №1: - установка блока кондиционера в тамбурах помещений. В витражной системе на фасаде вместо стеклопакета устанавливаются решетки. Выполнение собственником.
- Вариант №2: - установка блока кондиционера в отдельном помещении. Выгораживается помещение с обязательным утеплением стен по периметру и утеплением потолка. В витражной системе на фасаде вместо стеклопакета устанавливаются решетки. Выполнение собственником.


ОБЩИЕ УКАЗАНИЯ:

1. Низ блока кондиционера должен быть не ниже 2000 мм от пола лоджии, чтоб не препятствовать использованию пожарного остоя.
2. В местах установки наружных блоков кондиционера собственник должен дополнительно установить фиксатор створки балконного остекления.
3. Смотреть совместно с планами отделочных работ.
4. Не допускать открытые участки трубопровода на фасаде.
5. Установить блок кондиционера на фасаде за декоративным элементом ДЭБ. В декоративных элементах панели сверху и снизу заменить на перфорированные листы.



В соответствии с внутренними стандартами АО "Корпорация "Атомстройкомплекс", с целью соблюдения требований Постановления Администрации г. Екатеринбурга от 01.12.2015 г. №3517 "Об утверждении Требований к содержанию отдельных конструктивных элементов фасадов, к дополнительному оборудованию, дополнительным элементам и устройствам, размещаемым на фасадах зданий, строений, сооружений" установка блоков кондиционеров на фасадах здания не предусматривается.

Установка блоков регламентирована в пределах объема летних помещений (балконов и лоджий) с обязательным открыванием одной или нескольких створок конструкции.


Фрагмент фасада 1-20 1 этажа с расстановкой кондиционеров

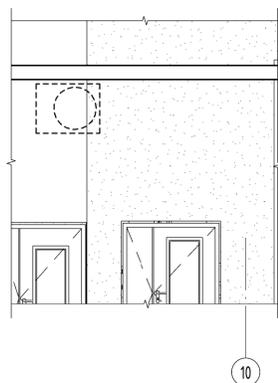

Фрагмент фасада А-ММ 1 этажа с расстановкой кондиционеров

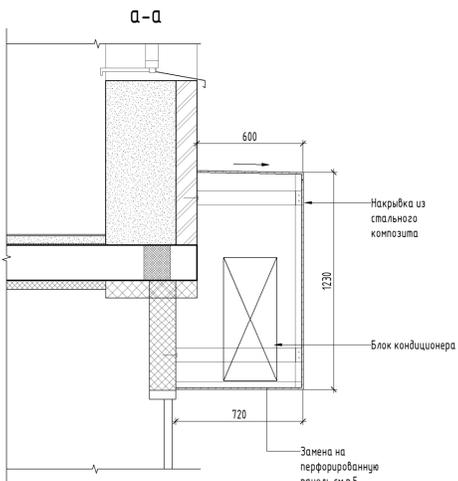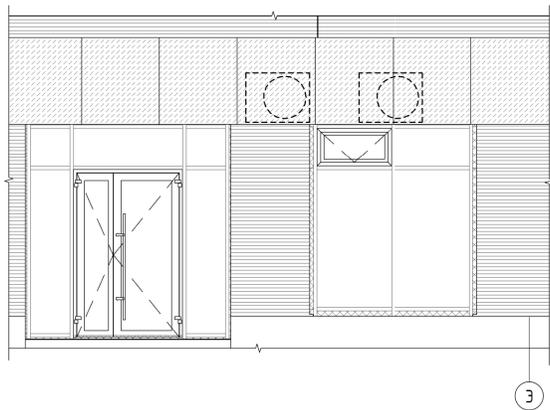

						АТОМ-006-06			
						Жилые дома со встроенными помещениями общественного назначения в квартале			
						Улицы Ползунова - Замятина - Даниловская - Краснофлотцев в Орджоникидзевском районе г. Екатеринбурга. 3 очередь строительства			
Изм.	Кол. чч.	Лист	№ док.	Подп.	Дата	27-этажный жилой дом	Стадия	Лист	Листов
Разработал	Спасенникова	08	08	08	08		Р	69	
Проверил	Наустрова	08	08	08	08				
ГАП	Прованчук	08	08	08	08				
Н. контр.	Ташлыков	08	08	08	08	Схема расстановки кондиционеров 1 этажа		АТОМ ИНСТИТУТ КОМПЛЕКСНОГО ПРОЕКТИРОВАНИЯ	

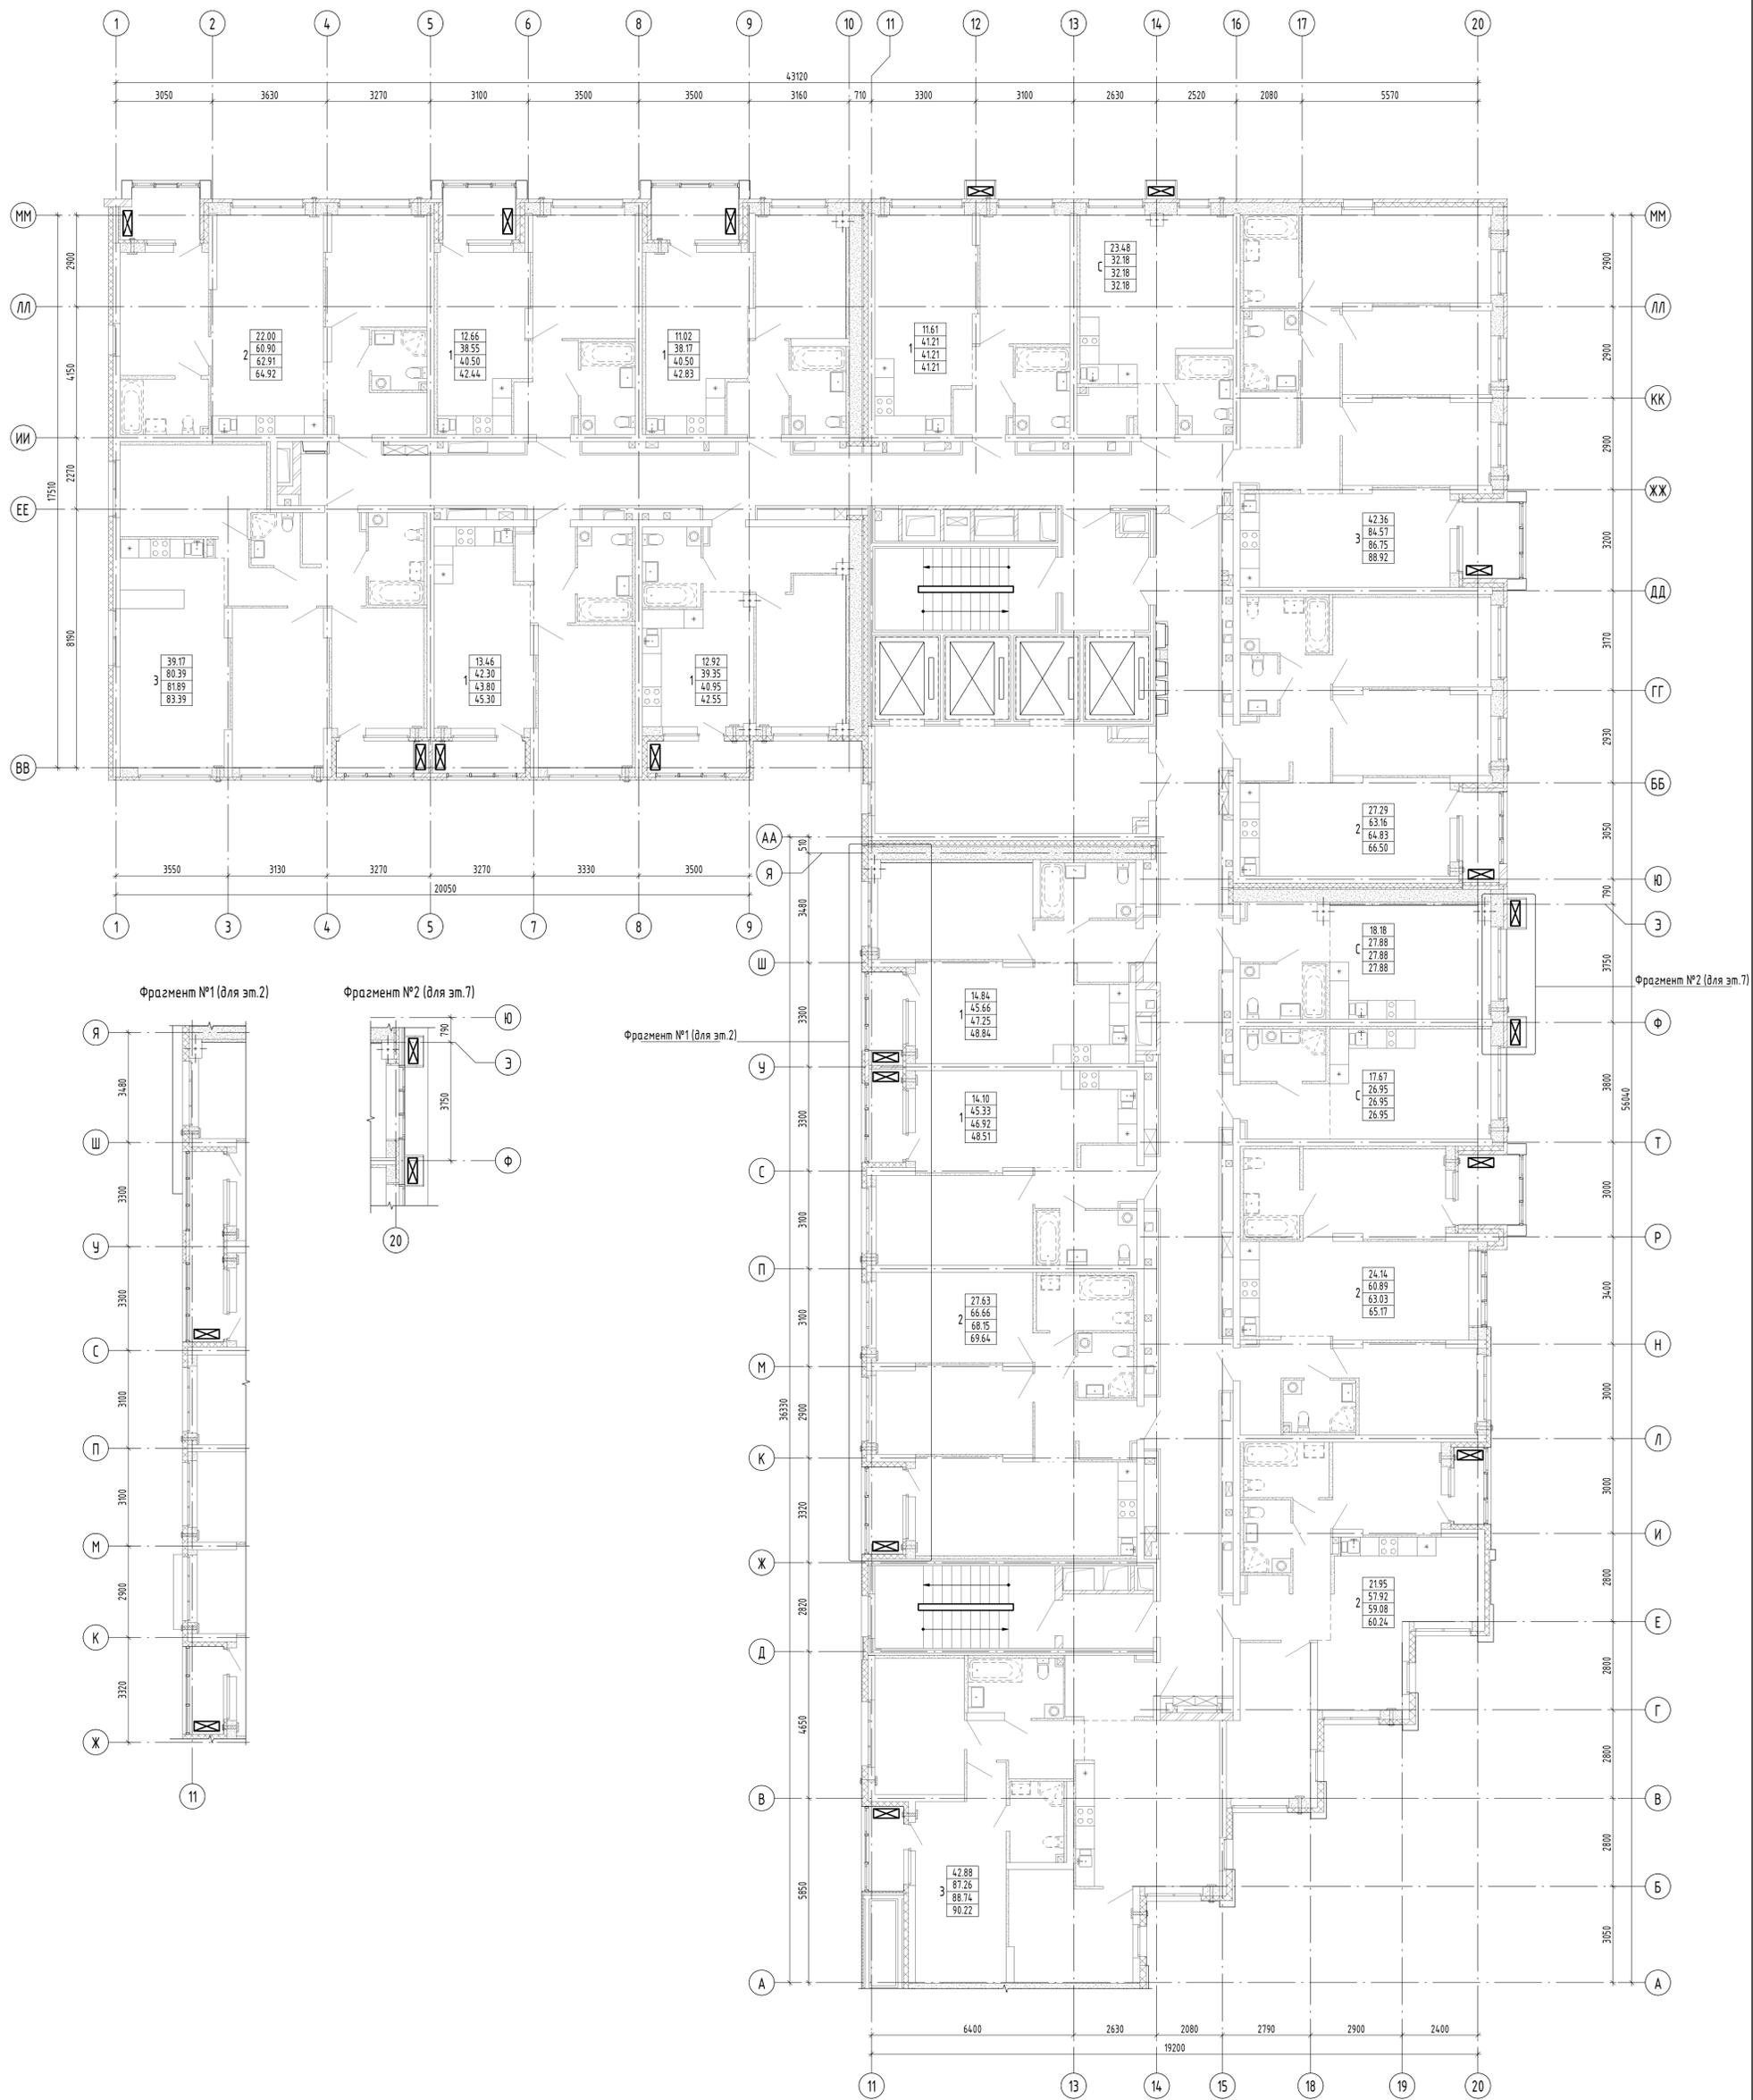

Фрагмент №1 (для эт.2)

Фрагмент №2 (для эт.7)

Фрагмент №1 (для эт.2)

Фрагмент №2 (для эт.7)

ОБОЗНАЧЕНИЯ УСЛОВНЫЕ ГРАФИЧЕСКИЕ

- Место установки кондиционера
- Место для размещения наружного блока кондиционера
- Декоративный экран

ВАРИАНТЫ УСТРОЙСТВА ДРЕНАЖА КОНДИЦИОНЕРОВ:

- Вариант №1: - отвод дренажа в канализационный стояк (выполнение собственником)
- Вариант №2: - отвод дренажа в контейнер, установленный непосредственно у наружного блока

ОБЩИЕ УКАЗАНИЯ:

1. Низ блока кондиционера должен быть не ниже 2000 мм от пола лоджии, чтоб не препятствовать использованию пожарного отступа.
2. В местах установки наружных блоков кондиционера собственник должен дополнительно установить фиксатор створки балконного остекления.
3. Смотреть совместно с планами отделочных работ.
4. Не допускать открытые участки трубопровода на фасаде.
5. Установить блок кондиционера на фасаде за декоративным элементом ДЭБ. В декоративных элементах панели сверху и снизу заменить на перфорированные листы.

В соответствии с внутренними стандартами АО "Корпорация "Атомстройкомплекс", с целью соблюдения требований Постановления Администрации г. Екатеринбурга от 01.12.2015 г. №3517 "Об утверждении Требований к содержанию отдельных конструктивных элементов фасадов, к дополнительному оборудованию, дополнительным элементам и устройствам, размещаемым на фасадах зданий, строений, сооружений" установка блоков кондиционеров на фасадах здания не предусматривается.

Установка блоков регламентирована в пределах объема летних помещений (балконов и лоджий) с обязательным открыванием одной или нескольких створок конструкции.

						АТОМ-006-06-АР		
						Жилые дома со встроенными помещениями общественного назначения в квартале		
						Улицы Ползунова - Зямкина - Даниловская - Краснофлотцев в Орджоникидзевском районе г.Екатеринбурга. 3 очередь строительства		
Изм.	Кол.ч.	Нов.	№ док.	Подп.	Дата	27-этажный жилой дом		
Разработал	Спасенникова		08.22					
Проверил	Клекина		08.22					
ГАП	Продавчук		08.22					
Н.контр.	Ташлюков		08.22			Схема расстановки кондиционеров типового этажа		
						Стация	Лист	Листов
						Р	70	70
						ИНСТИТУТ КОМПЛЕКСНОГО ПРОЕКТИРОВАНИЯ Формат А1		