
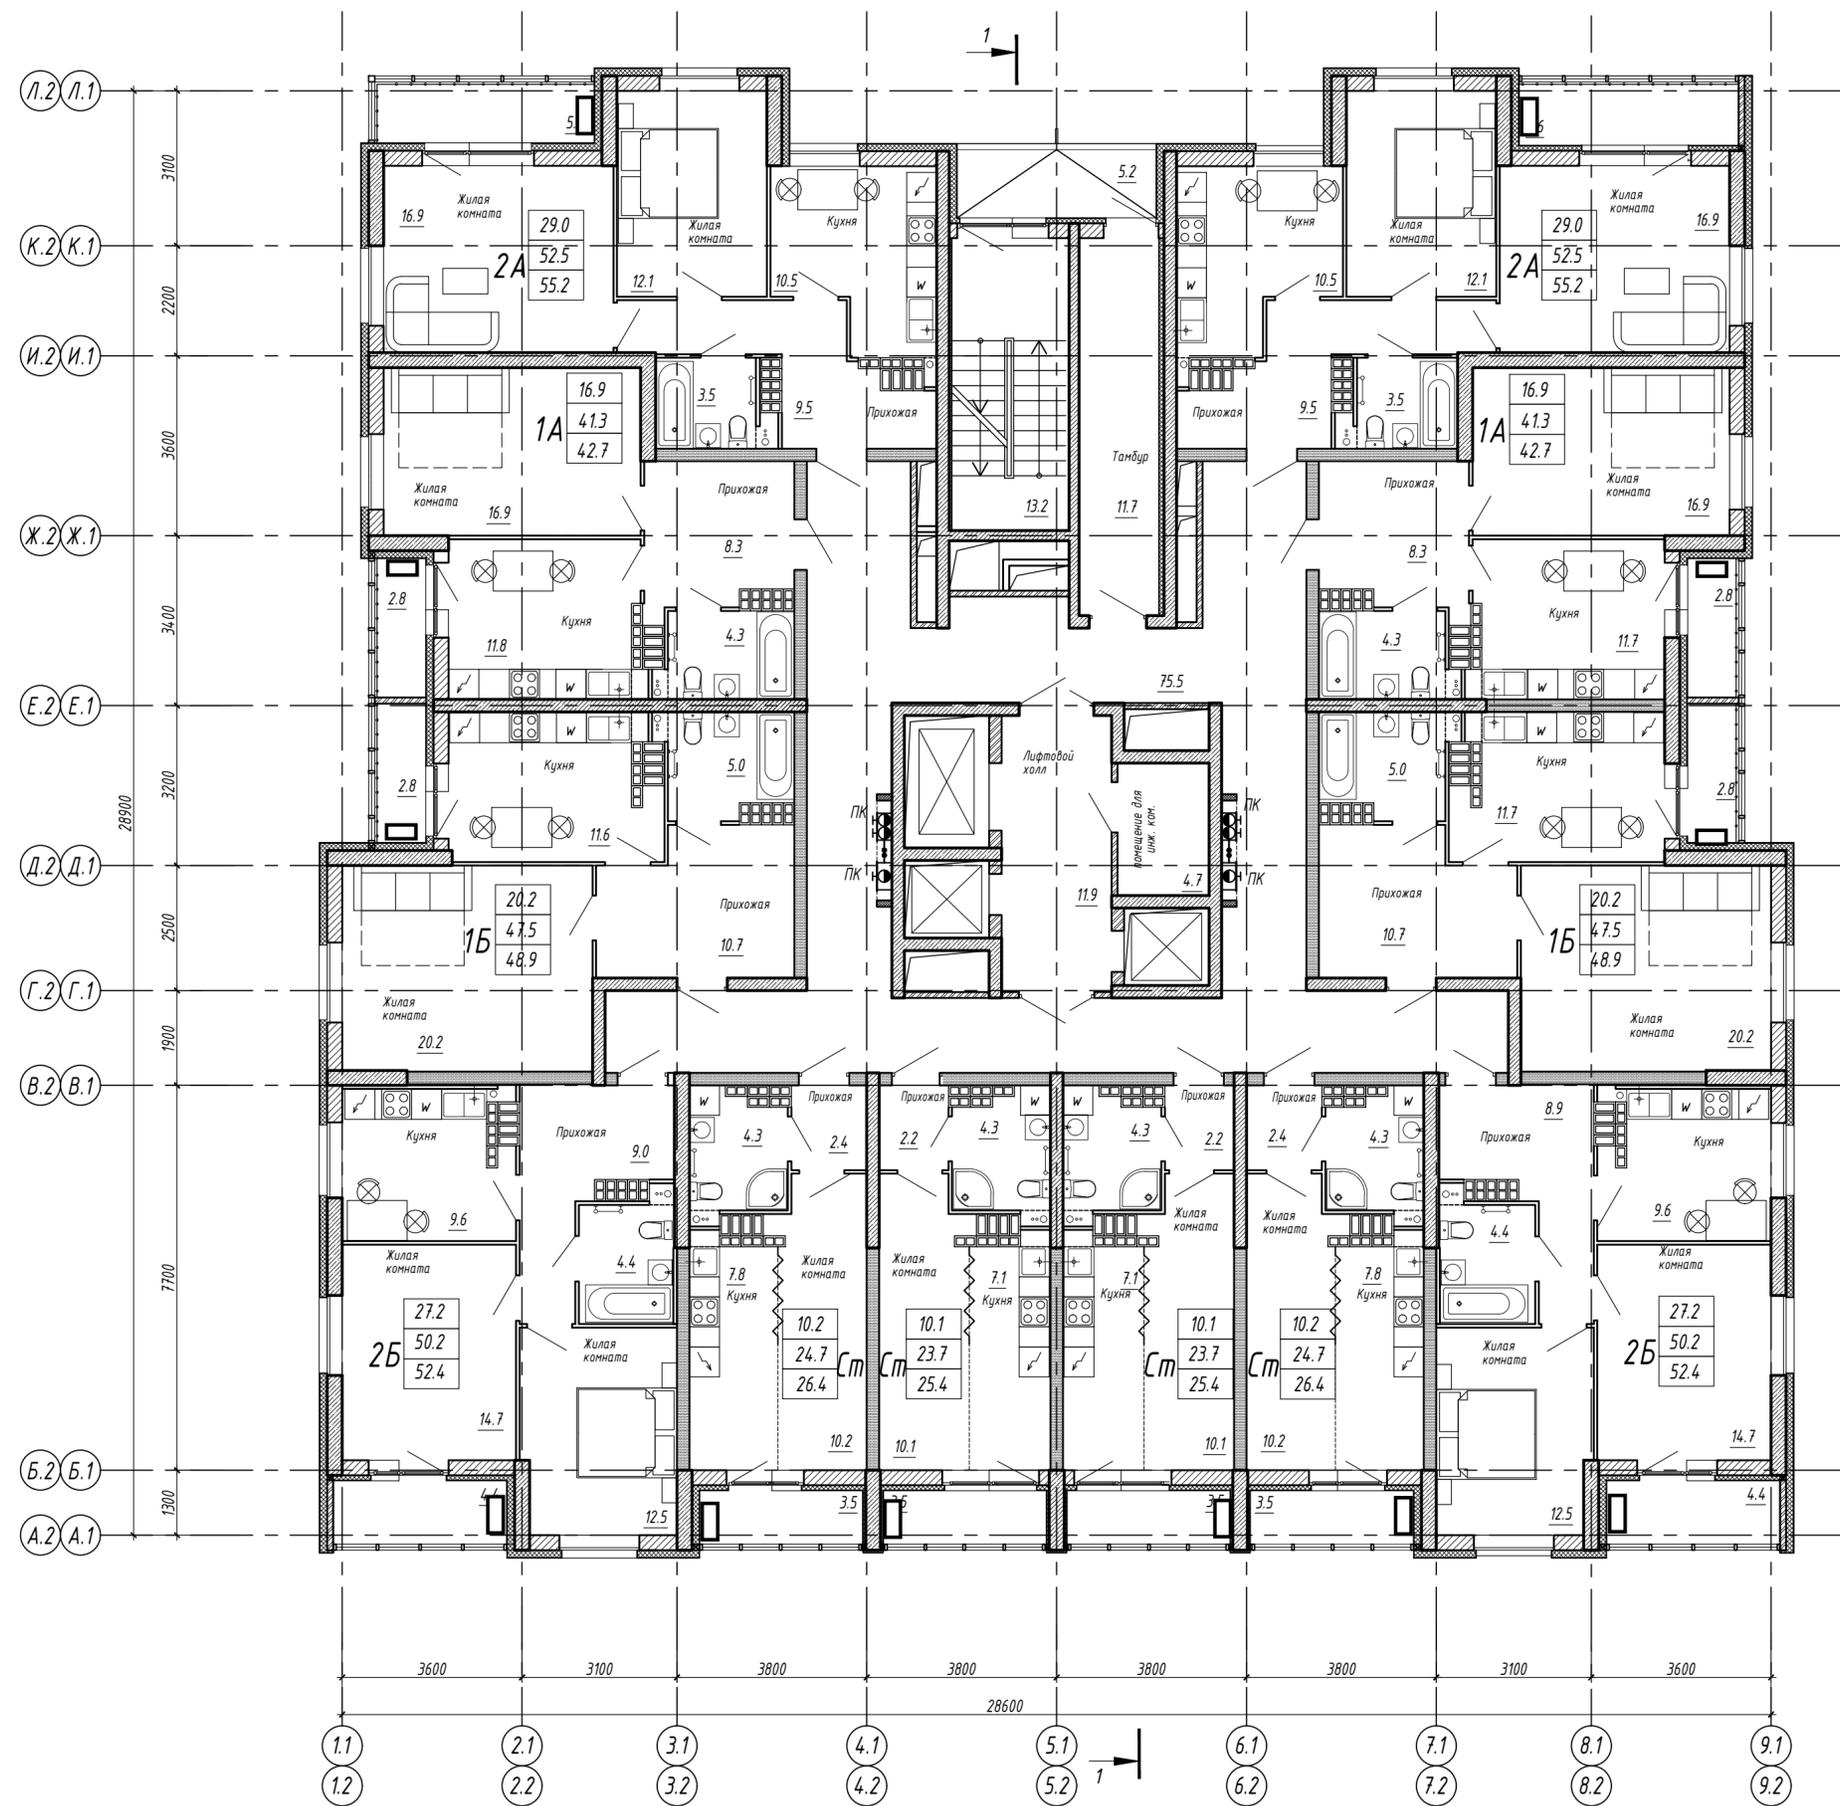
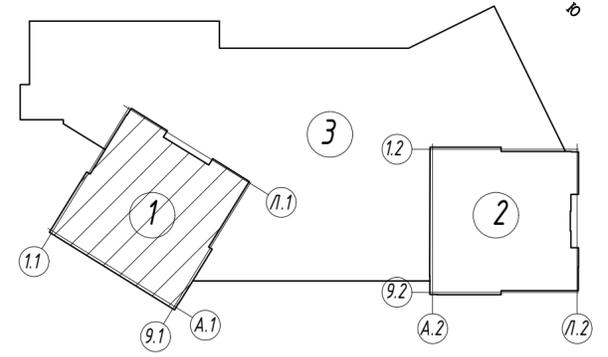


- расположение наружных блоков кондиционеров
- стена из пазорёбного силикатного блока 250 мм
- монолитная ж.б. стена
- кирпичная перегородка
- стена из газозолобетонного блока
- перегородка из пазорёбных гипсовых плит 70 мм
- пожарный кран
- 27.0 - жилая площадь
- 50.6 - общая площадь без учёта лоджии
- 52.9 - общая площадь с лоджиями (K=0,5)
- - зашивка стояков ВК (производится силами собственника квартиры)

M 1:100

| | | | | | | | | | |
|---|----------|------------|--------|-----------|-------|--------------|---|---------------------------------|--------|
| 137/2016-1,2,3-AP | | | | | | | | | |
| Многоэтажный жилой комплекс со встроенными нежилыми помещениями и паркингом по ул. Предельная - Мостовая в г. Екатеринбурге. I очередь строительства. | | | | | | | | | |
| Изм. | Кол. уч. | Лист | № док. | Подпись | Дата | Жилой дом №1 | П | Лист | Листов |
| Разработал | | Кириличева | | | 05.18 | | | | |
| Проверил | | Алексеева | | Алексеева | 05.18 | | | | |
| ГАП | | Алексеева | | Алексеева | 05.18 | | | | |
| Н.контроль | | Клепацкая | | | 05.18 | План 2 этажа | | ООО "АР Проект" г. Екатеринбург | |

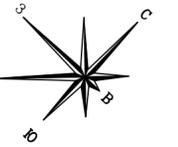

□ - расположение наружных блоков кондиционеров

1. Условные обозначения см. л. 4.

M 1:100

| | | | | | | | |
|------------|-----------|-------------|---------|---|---------------------|---------------------------------|--|
| | | | | 137/2016-1,2,3-AP | | | |
| | | | | Многоэтажный жилой комплекс со встроенными нежилыми помещениями и паркингом по ул. Предельная - Мостовая в г. Екатеринбурге. I очередь строительства. | | | |
| Изм. | Кол. уч. | Лист № док. | Подпись | Дата | Жилой дом №1, 2 | | |
| 7 | нов. | 323-18 | | 09.18 | | | |
| Разработал | Кирилчева | | | 09.18 | | | |
| Проверил | Алексеева | | | 09.18 | П 44 | | |
| ГАП | Алексеева | | | 09.18 | | | |
| | | | | Жилой дом №1, 2 | | 000 "АР Проект" г. Екатеринбург | |
| Н.контроль | Клепацкая | | | 09.18 | План типового этажа | | |

Согласовано:

Взамен инв. №
Подпись и дата
Инв. № подл.