


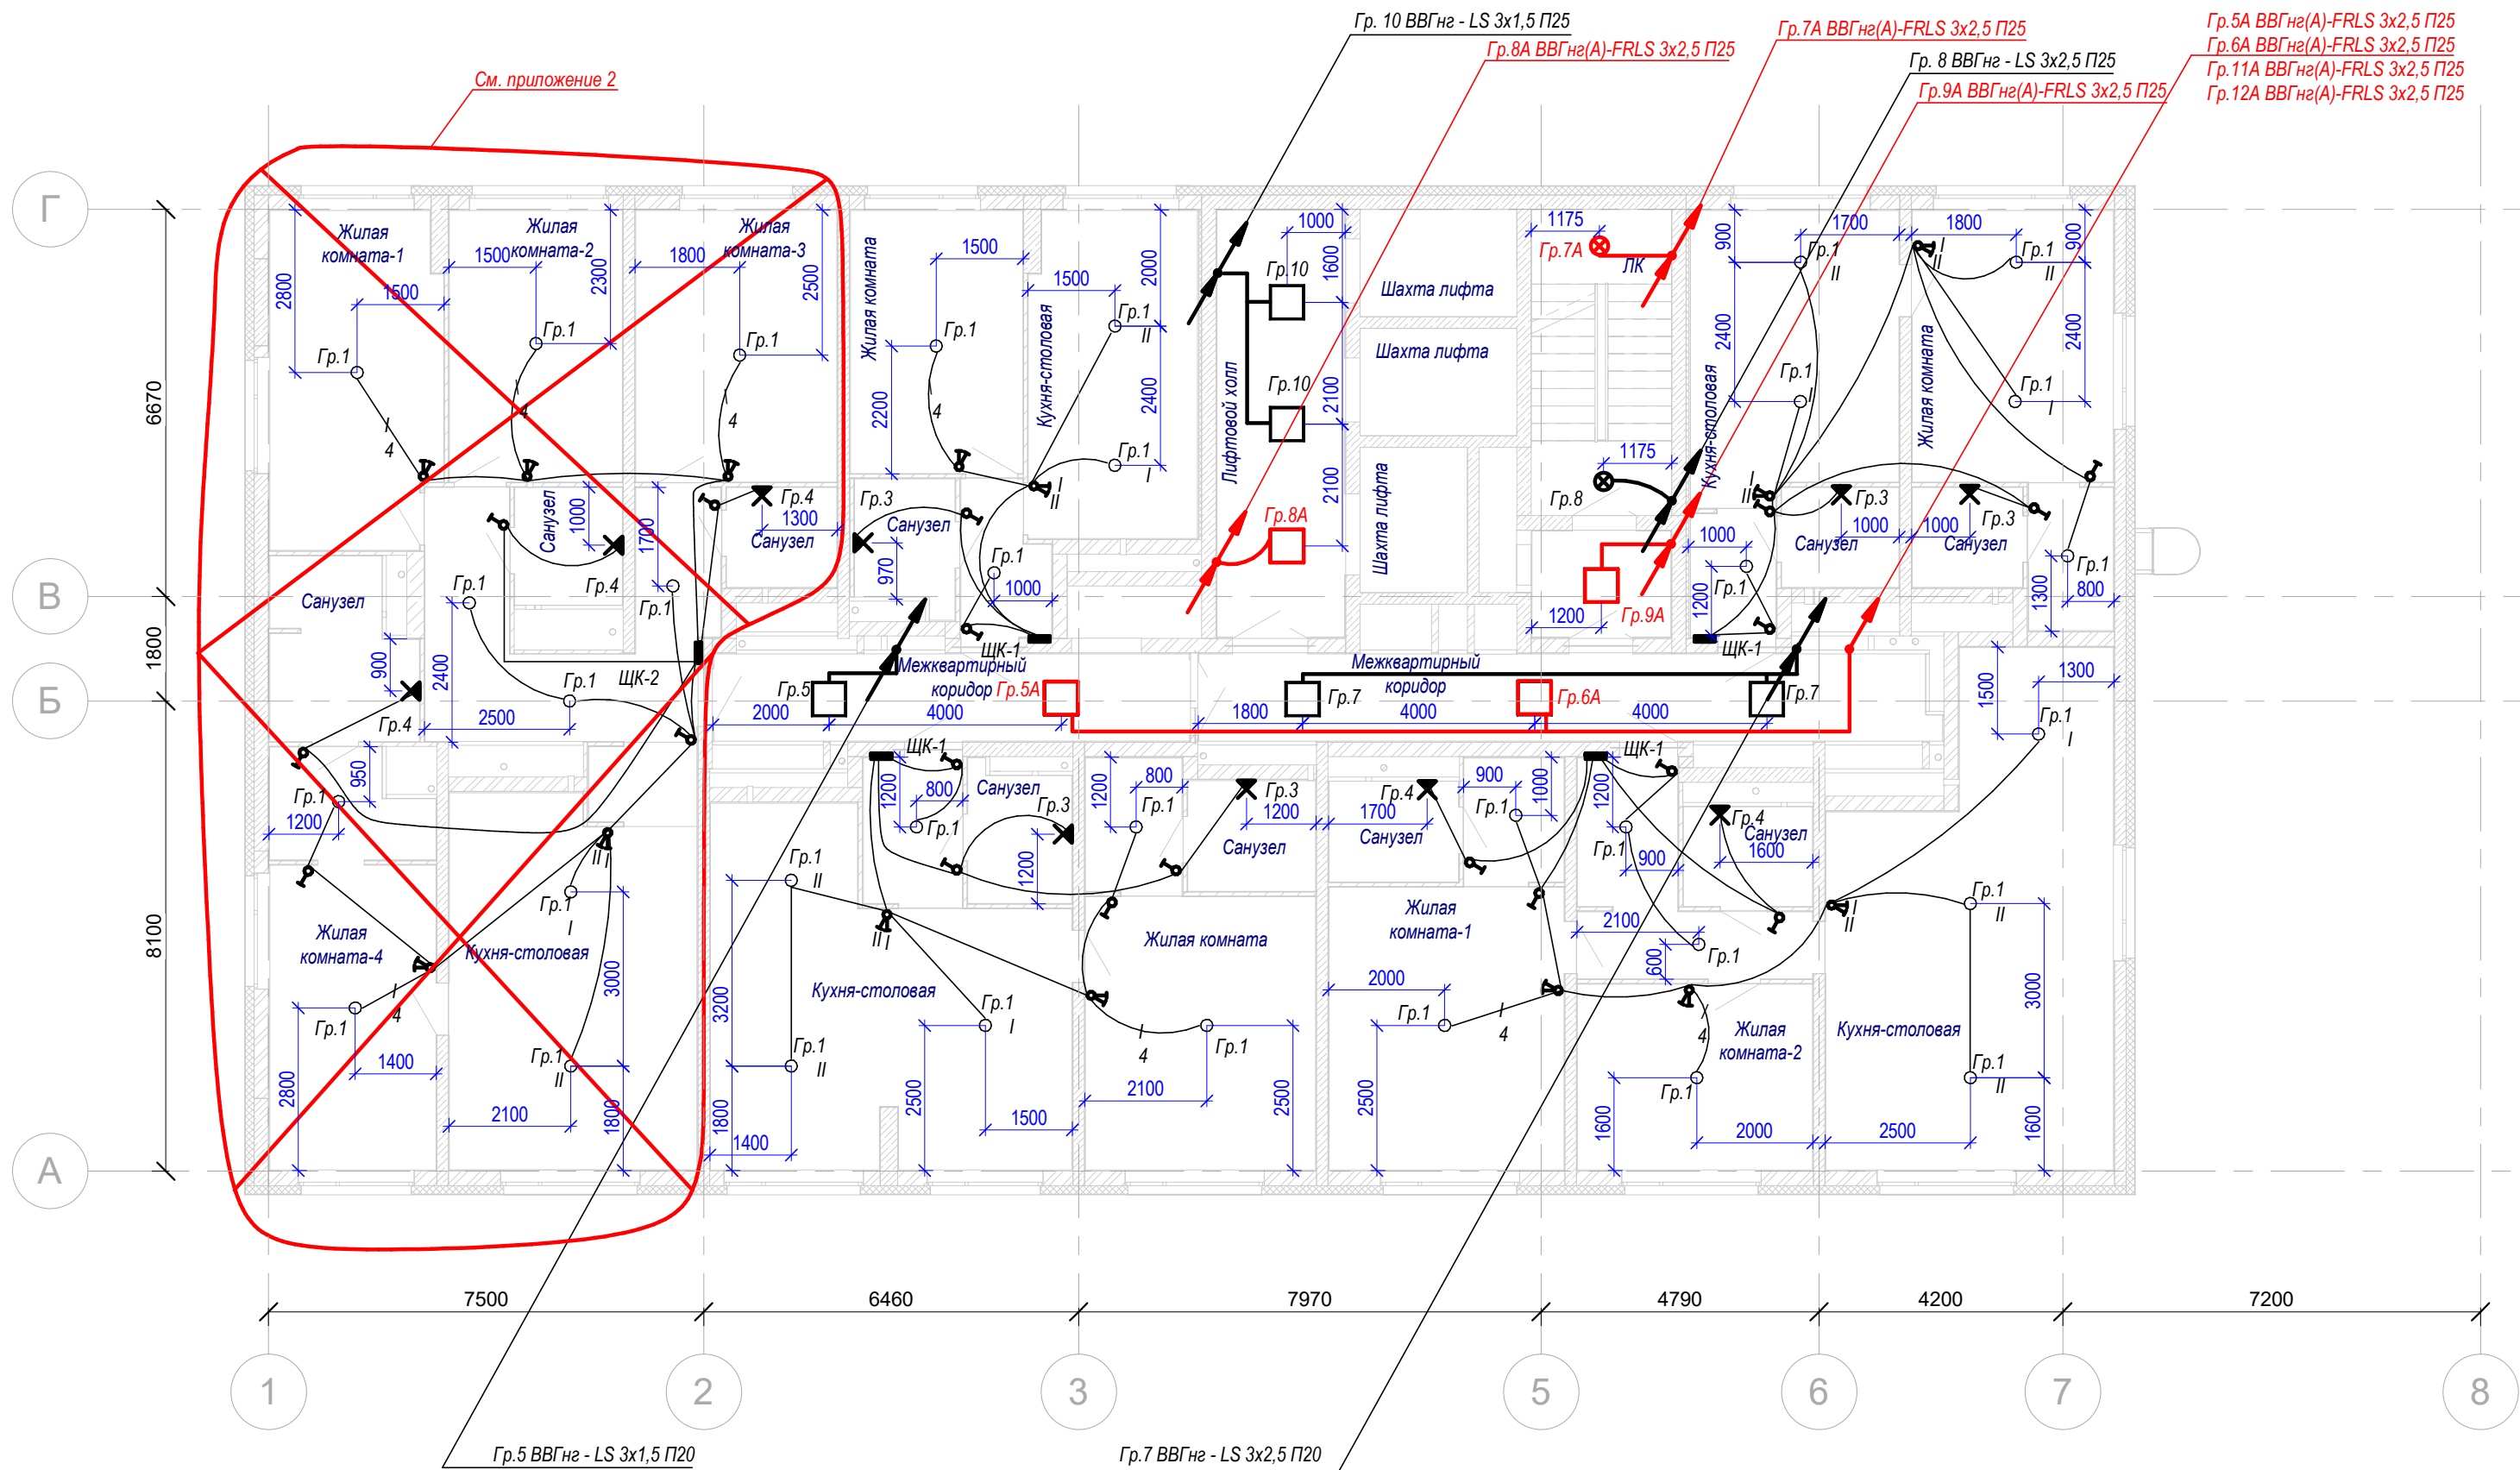

См. приложение 2

Гр. 5 ВВГнг - LS 3x1,5 П20

Гр. 7 ВВГнг - LS 3x2,5 П20
Гр. 11 ВВГнг - LS 3x2,5 П20
Гр. 12 ВВГнг - LS 3x2,5 П20
Гр. 13 ВВГнг - LS 3x2,5 П20
Гр. 14 ВВГнг - LS 3x2,5 П20

Условные обозначения

- кабель питания светильников рабочей группы;
- кабель питания светильников аварийной группы;
- светильник настенный;
- светильник потолочный, накладного типа;
- патрон;
- светильник, встраиваемый в подвесной потолок;
- одноклавишный выключатель скрытой установки;
- двухклавишный выключатель скрытой установки;
- щит квартирный.

- Размеры на чертеже указаны для справки.
- Расстояния для установки выключателей:
 - выключатели в комнатах и на кухне устанавливать на расстоянии 150 мм от проема дверей и 0,9 м от уровня чистого пола;
 - выключатели в с/у, в коридорах - устанавливать на расстоянии 150 мм от проема дверей и 0,9 м от уровня чистого пола;
- Светильники в с/у - на стенах, на высоте не ниже 1,8 м от уровня чистого пола, над раковиной, на указанном расстоянии или по месту.
- При монтаже расположение электрооборудования уточнять по месту.

5	-	Зам.	336-24	11.24	048/4-10.22-00-ЭЛ				
4	-	Зам.	253-24	09.24					
3	-	Зам.	74-24	06.24					
Изм.	Кол.ч	Лист	№ док.	Подп.	Дата	Комплексная застройка в квартале улиц Фрунзе - Белинского - Щорса - Степана Разина, в Ленинском районе г. Екатеринбурга. Этапы №1, 2, 3, 4. Этап №1.2. Односекционный жилой дом			
Разраб.	Мусеев				07.23				
Проверил	Мальшкова				07.23	Электрооборудование и электроосвещение			
						Р	Лист	Листов	
							26		
Н.контр.	Костылева				07.23	План 28 этажа. Электроосвещение МОП		ИНПАД	проектирование обследование зданий навесные фасады
ГИП	Кузнецов				07.23				