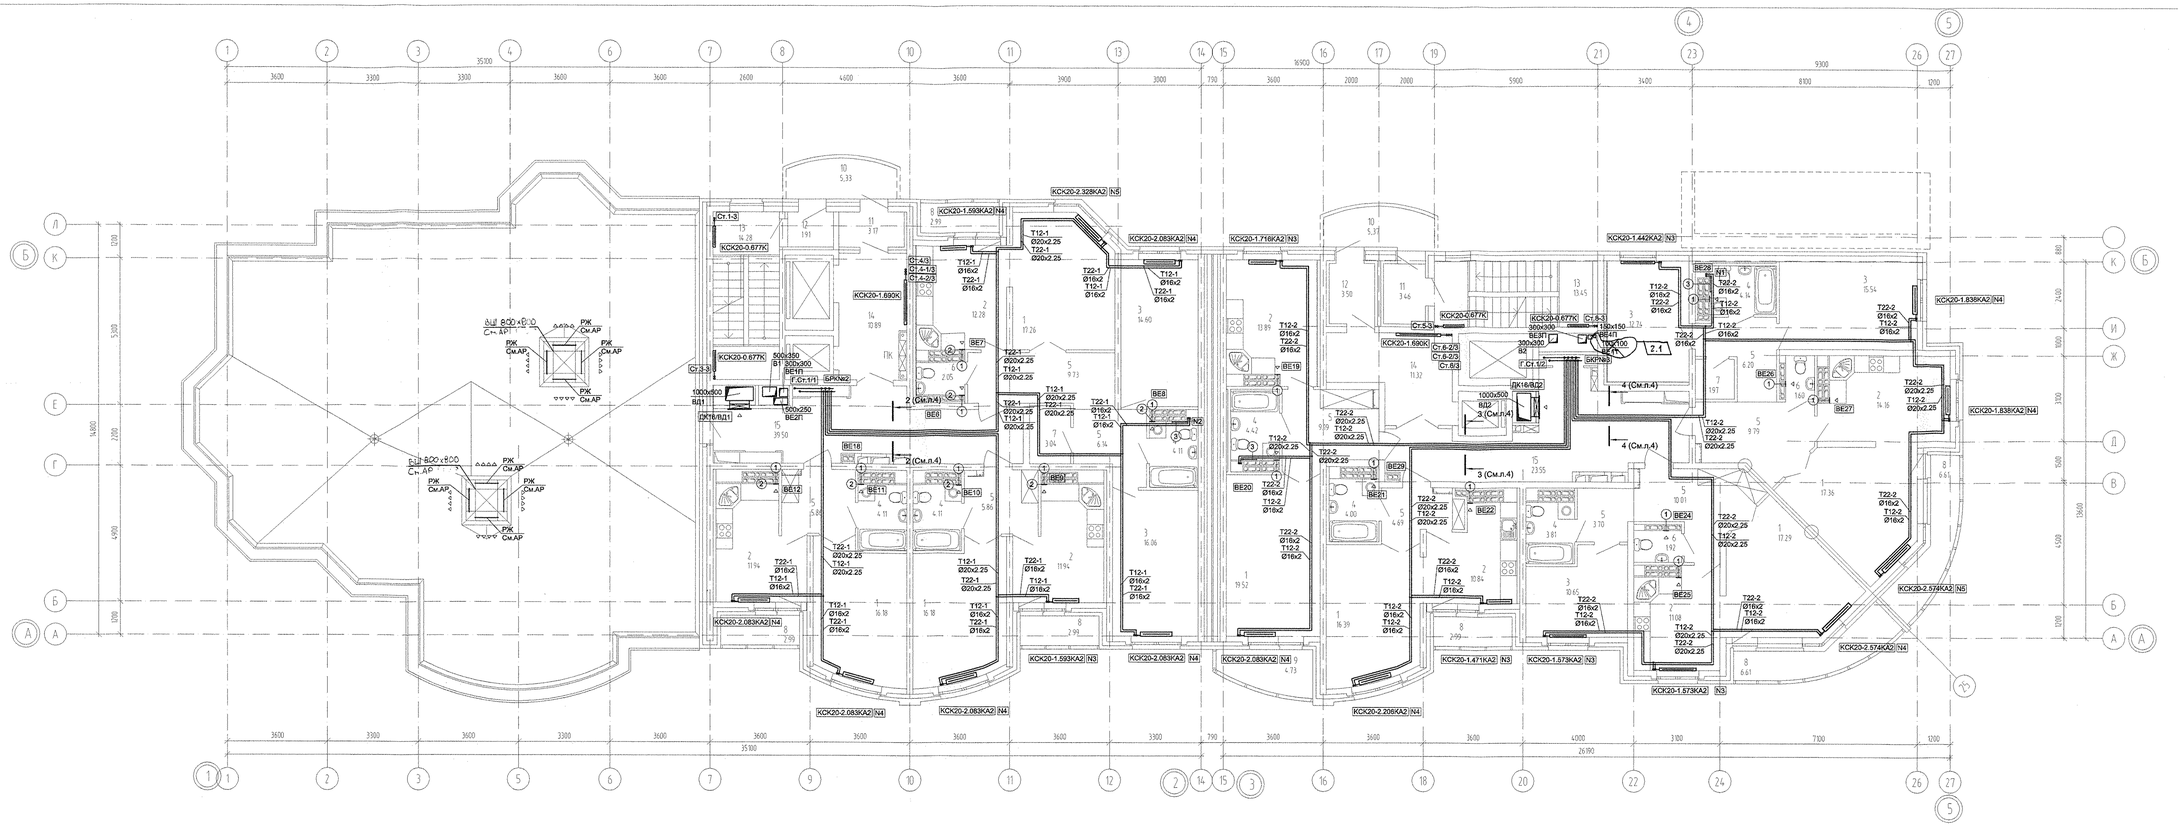

Экспликация помещений

Номер помещения	Наименование	Номер помещения	Наименование	Номер помещения	Наименование
	Секция в осях 1-2	12	Тамбур	9	Балкон
	Помещения квартир	13	Лестничная клетка		Общедомовые помещения
1	Гостиная	14	Лифтовой холл	10	Переходная лоджия
2	Кухня	15	Этажный коридор	11	Тамбур
3	Спальня		Секция в осях 3-5	12	Тамбур
4	Ванная		Помещения квартир	13	Лестничная клетка
5	Коридор (прихожая)	1	Гостиная	14	Лифтовой холл
6	Сан.узел	2	Кухня	15	Этажный коридор
7	Кладовка	3	Спальня		
8	Лоджия	4	Ванная		
9	Балкон	5	Коридор (прихожая)		
	Общедомовые помещения	6	Сан.узел		
10	Переходная лоджия	7	Кладовка		
11	Тамбур	8	Лоджия		

СОГЛАСОВАНО

ВК	Курчавова	03.11
ЭС	Смирнова	03.11

Взам. инв.№

Подпись и дата

Инв.№ подл.

1 - МВ126С.
2 - Тип125К.
3 - Регистр из 4-х гладких труб Ø25х3.2 по ГОСТ 3262-75* L=0.50 м.

1. От монолитных стен, ось трубы на 300мм.

Изм.	Кол.уч.	Лист	Nдок.	Подпись	Дата
2	1	-	116-11		09.11

АКБ.114-09-ОВ

Жилой комплекс с встроенно-пристроенными объектами общественного назначения и подземной автостоянкой в квартале улиц Победы-Бакинских комиссаров-Уральских рабочих-пер.Сосновый в Орджоникидзевском районе г.Екатеринбурга

III очередь строительства
Пусковой комплекс 5
16-18-20-этажный 2-секционный жилой дом

Стадия	Лист	Листов
Р	8	

ГАП	Чирков	03.11
Гл.спец.	Гущин	03.11
Проверил	Гущин	03.11
Разработал	Попов	03.11

План 17 этажа

ЗАО КОРПОРАЦИЯ АТОМСТРОЙКОМПЛЕКС

ОТДЕЛ ОВиТС КОПИРОВАЛ ФОРМАТ А3х3