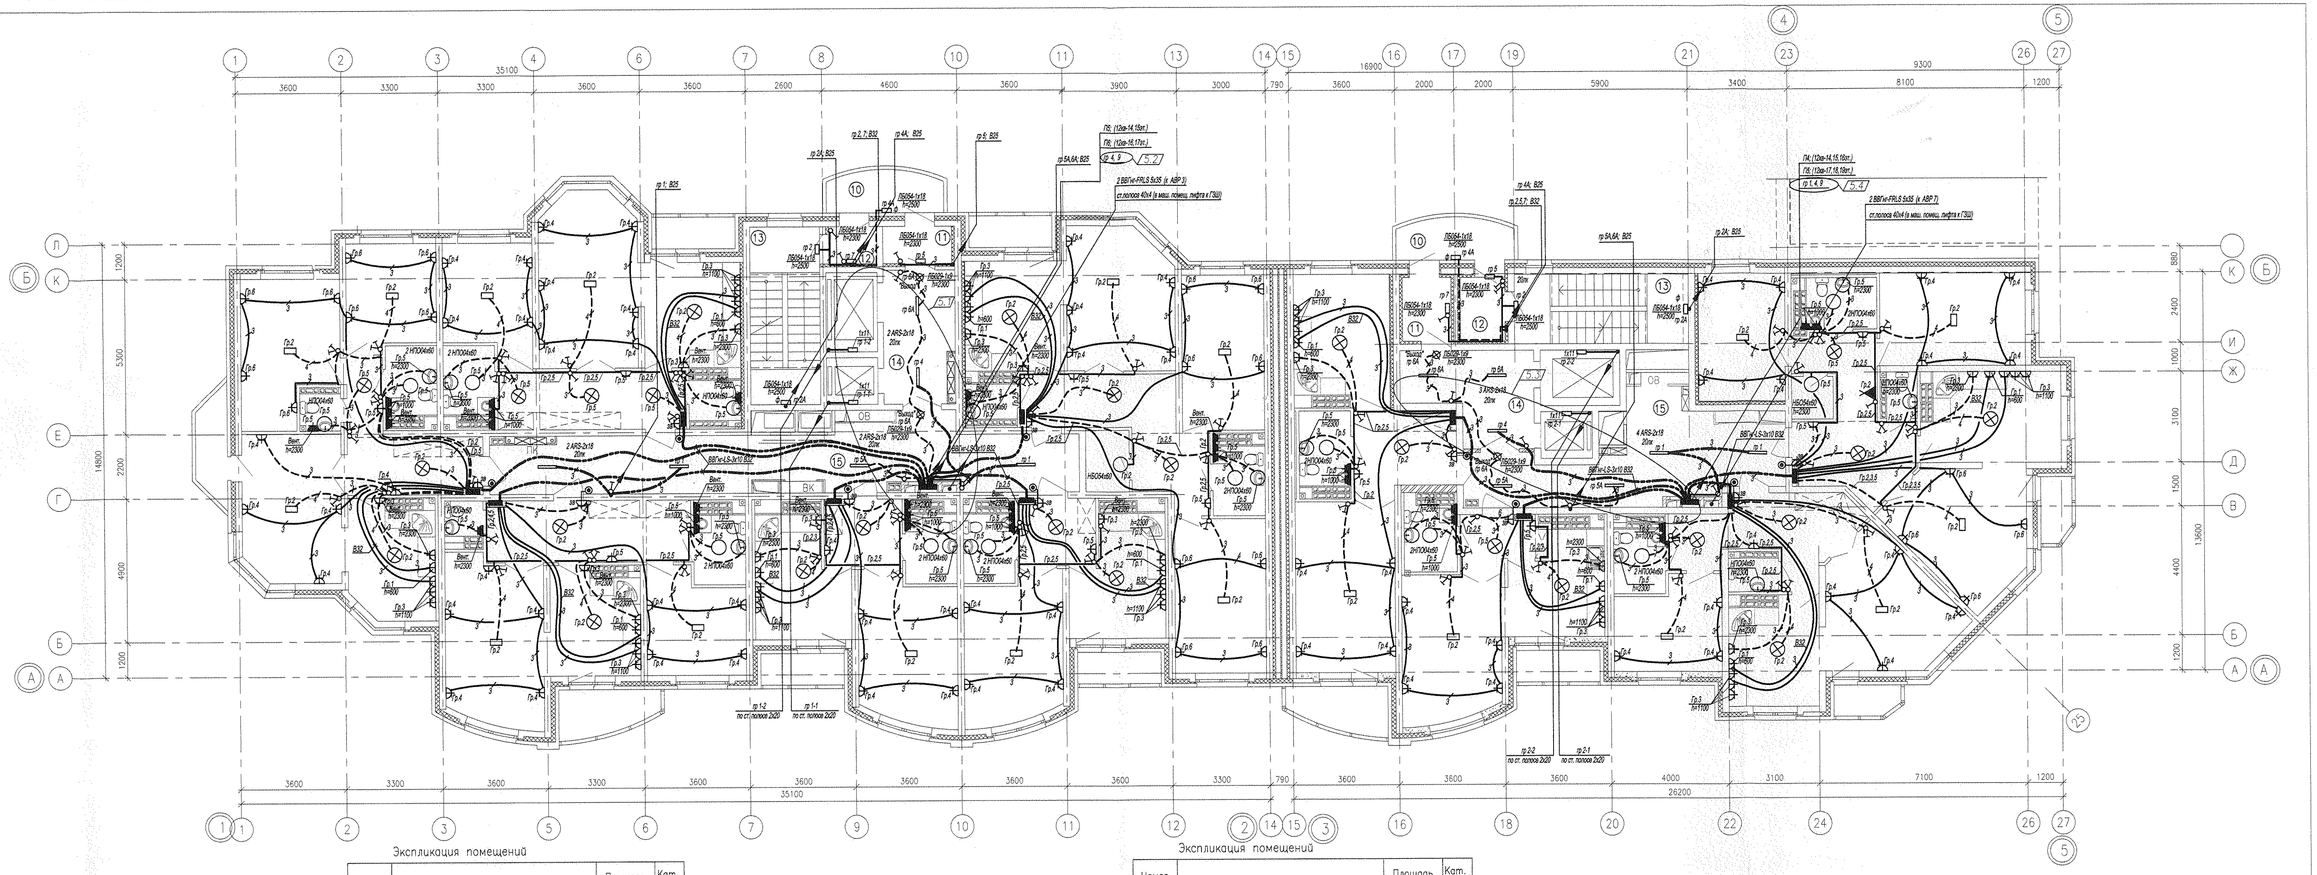

Экспликация помещений

Номер помещения	Наименование	Площадь м2	Кат. помещения
	Общедомовые помещения		
10	Переходная лоджия	5,33	
11	Тамбур	3,17	
12	Тамбур	1,91	
13	Лестничная клетка	14,28	
14	Лифтовой холл	10,89	
15	Этажный коридор	39,50	
	ИТОГО	75,08	

Экспликация помещений

Номер помещения	Наименование	Площадь м2	Кат. помещения
	Общедомовые помещения		
10	Переходная лоджия	5,37	
11	Тамбур	3,46	
12	Тамбур	3,50	
13	Лестничная клетка	13,45	
14	Лифтовой холл	11,32	
15	Этажный коридор	23,55	
	ИТОГО	60,65	

СОГЛАСОВАНО

ОВ	Грядин	03.11
ВК	Курнобоба	03.11
СС	Чижик	03.11

Инв.N подл. | Подпись и дата | Взам. инв.N

					АКБ.114–09–ЭЛ
5	4	47–11		08.11	Жилой комплекс с встроенно–пристроенными объектами общественного назначения и подземной автостоянкой в квартале улиц Победы–Бакинских комиссаров–Уральских рабочих–пер.Сосновый в Орджоникидзевском районе г.Екатеринбурга
ИЗМ.	КОЛ.УЧ	ЛИСТ	N ДОК.	ПОДПИСЬ	ДАТА
					III очередь строительства. Пусковой комплекс 5. 16–18–20–этажный 2–секционный жилой дом
Г А П		Чирков		03.11	
Гл.спец.		Смирнова		03.11	14,15 этажи. План расположения сетей электрооборудования
Пробер.		Смирнова		03.11	
Разраб.		Забьялова		03.11	

СТАДИЯ	ЛИСТ	ЛИСТОВ
Р	22	

ЗАО КОРПОРАЦИЯ АТОМСТРОЙКОМПЛЕКС

КОПИРОВАЛ