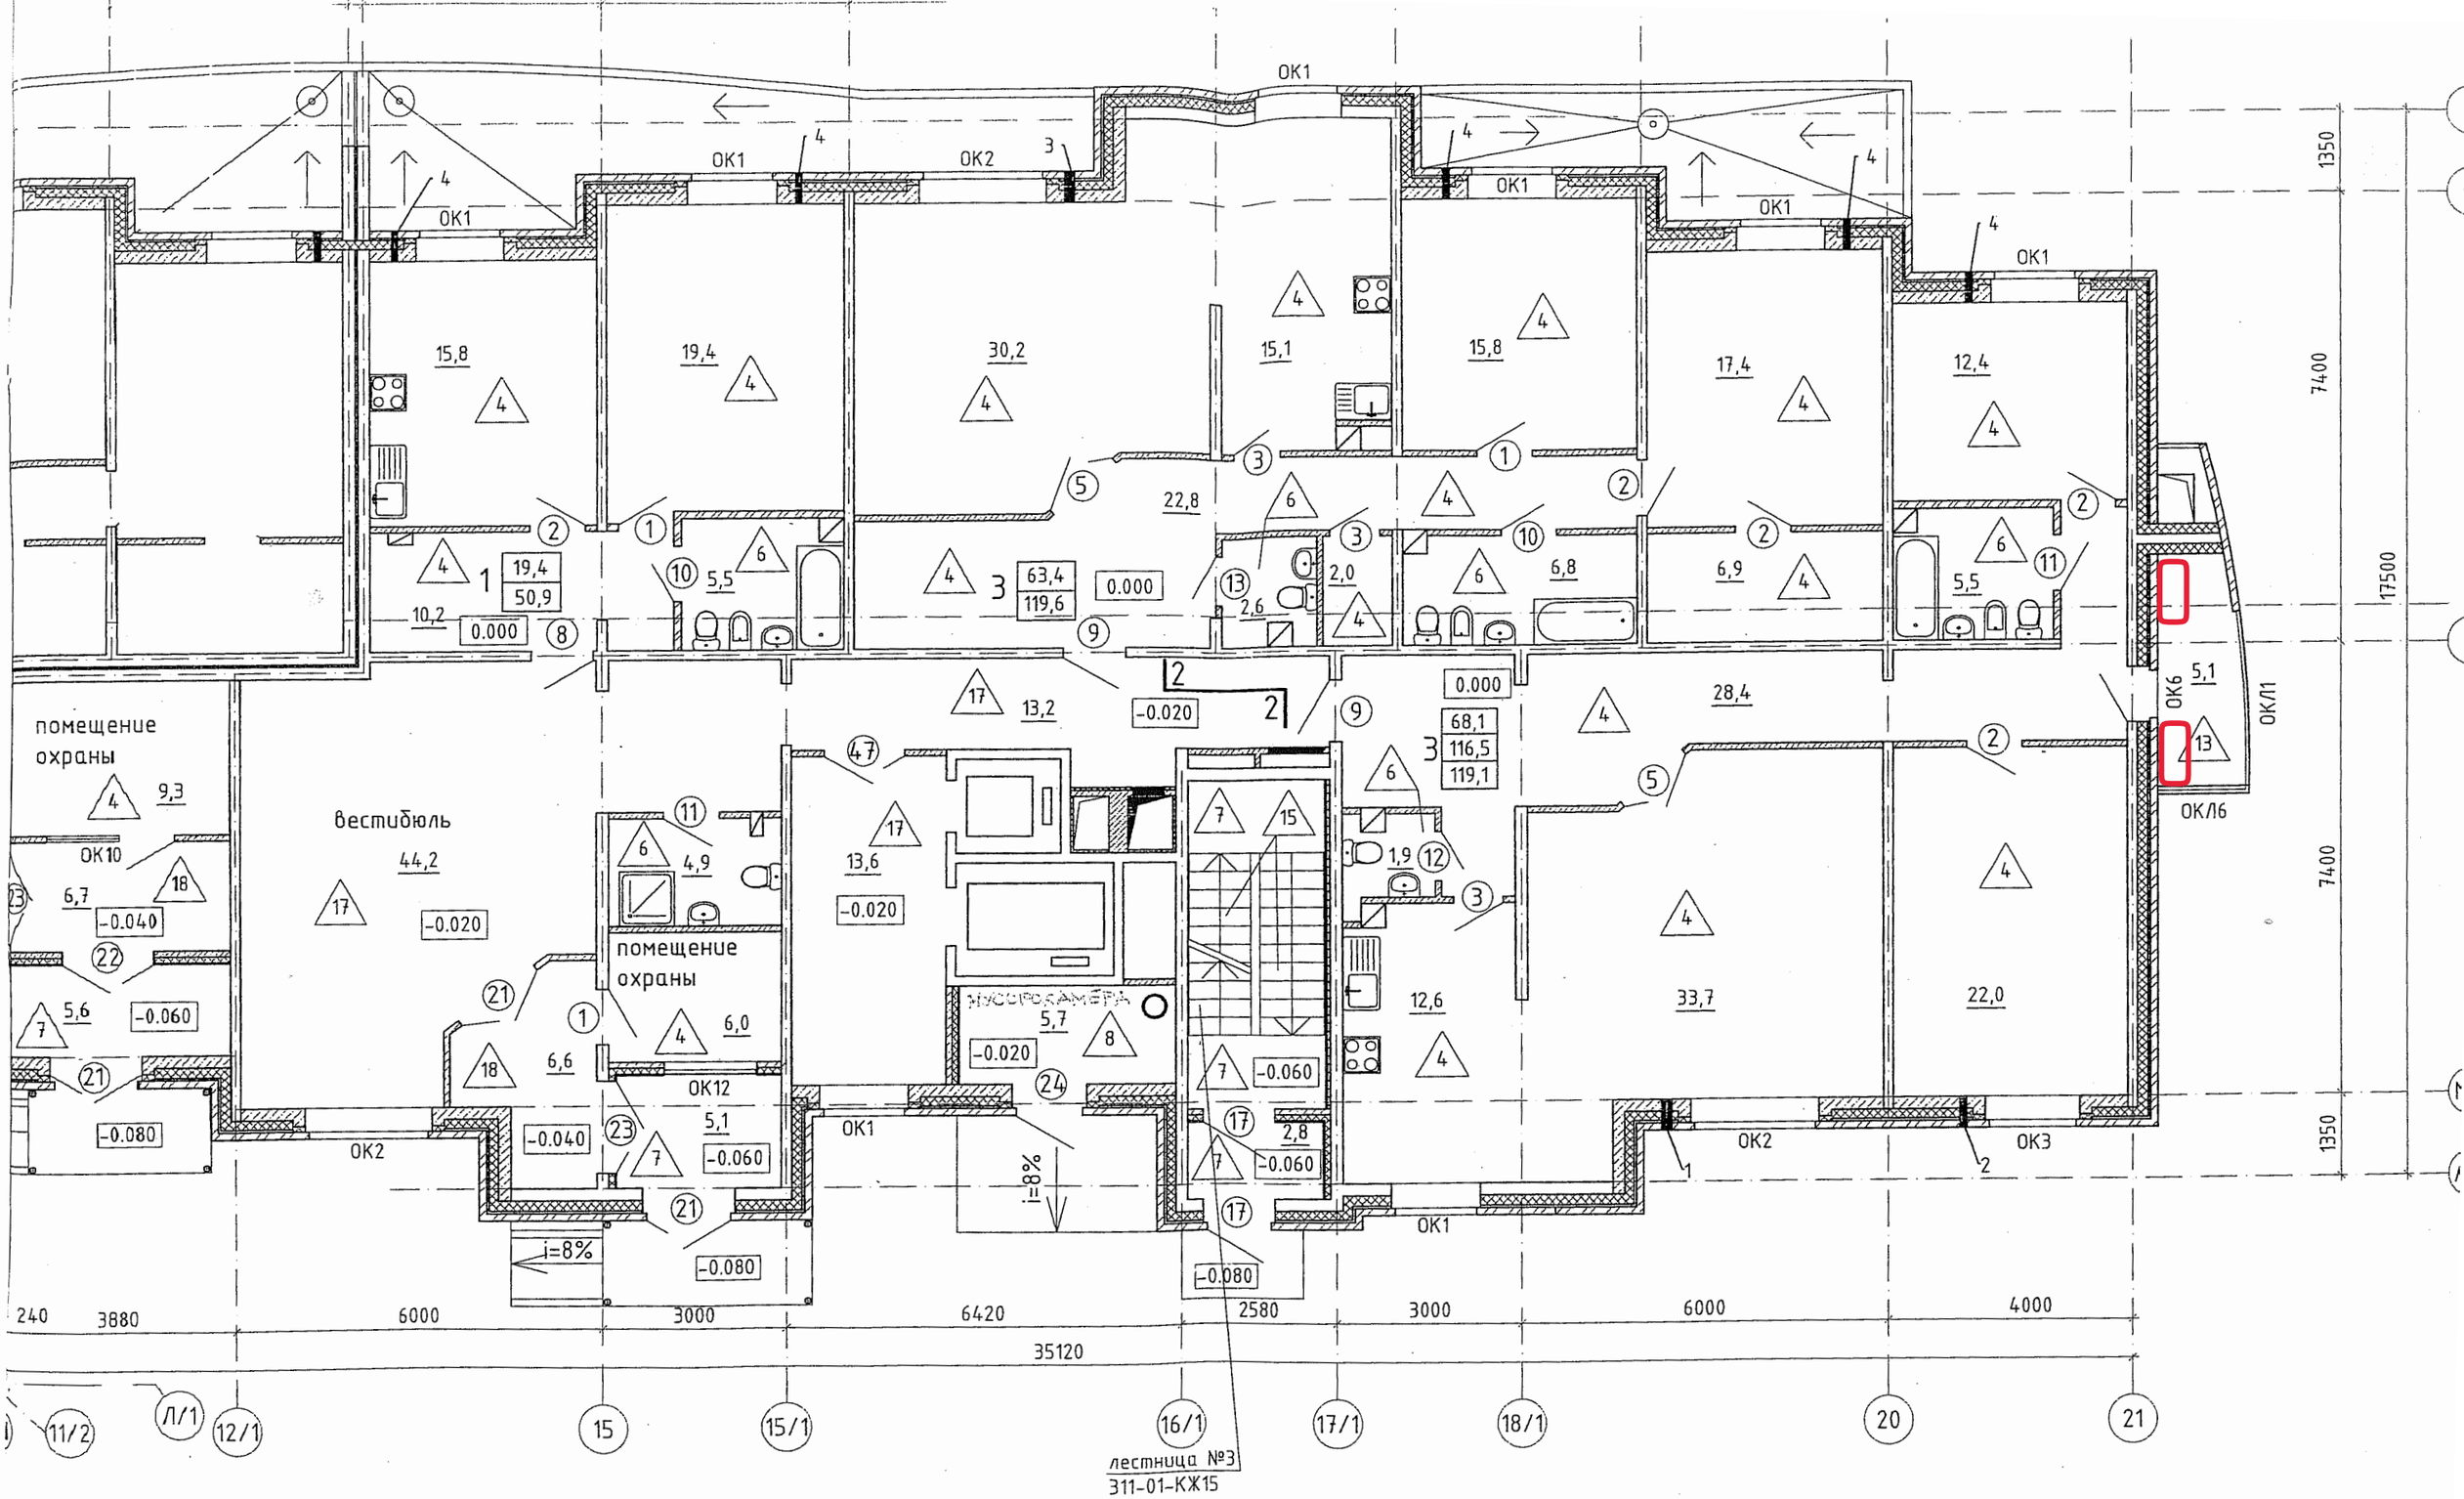

Условные обозначения

наружный блок

Секция № 3 План 2 этажа