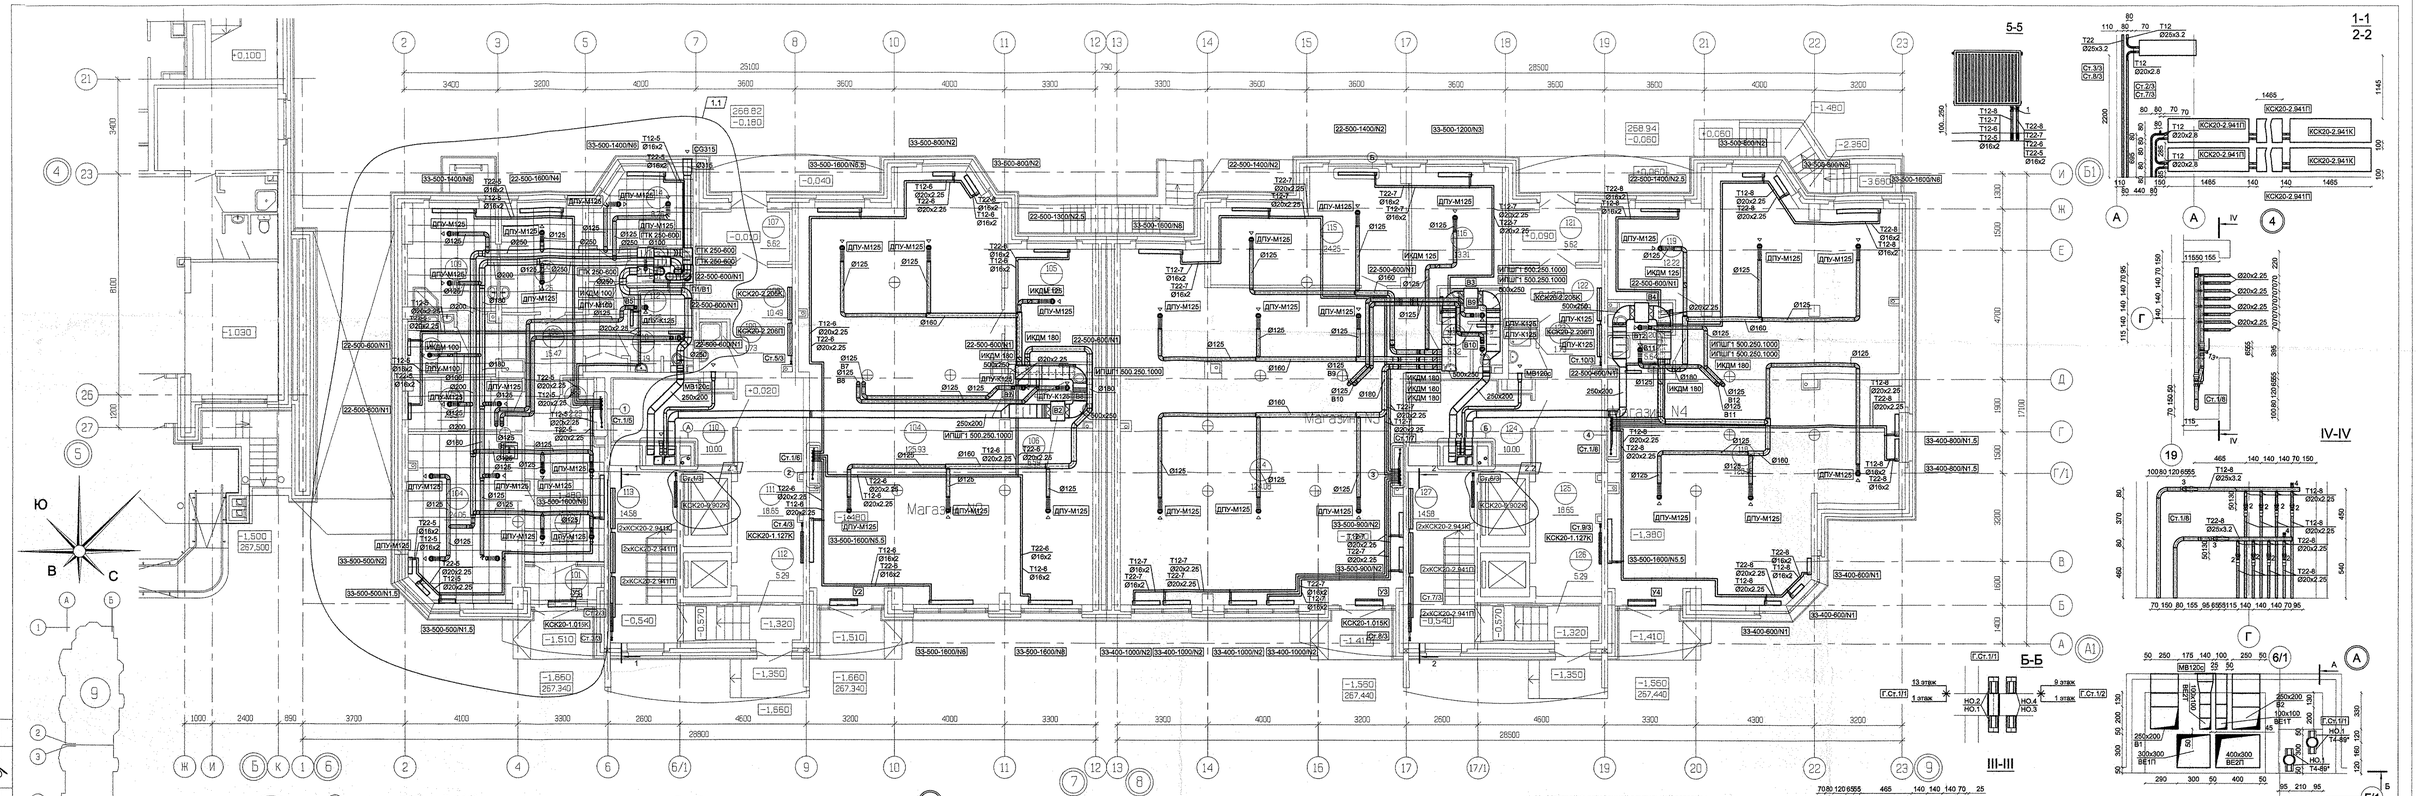

1. N - Настройка встроенной вентильной вставки.
2. От стен, ось трубы на 300мм.

Экспликация помещений

Номер помещения	Наименование	Номер помещения	Наименование	Номер помещения	Наименование	Номер помещения	Наименование
	Секция в осях 6-7	109	Косметический кабинет	106	Санузел с мойкой уборочного инвентаря	119	Администрация
	САЛОН КРАСОТЫ	110	Санузел			120	Санузел с мойкой уборочного инвентаря
101	Тамбур	111	Коридор		Секция в осях 8-9		
102	Зал ожидания	112	Кладовая грязного белья		МАГАЗИН №3		Жилая часть в осях 6-7 и 8-9
103	Гардероб для посетителей	113	Подсобное помещение	114	Торговый зал	107, 112	Тамбур
104	Зал парикмахерского обслуживания	114	Гардероб персонала	115	Администрация	108	Коридор
105	Солярий			116	Комната персонала	109	Мойка уборочного инвентаря
106	Коридор		МАГАЗИН №2	117	Санузел с мойкой уборочного инвентаря	110	Электрощитовая
107	Помещение очистки и стерилизации инструмента	104	Торговый зал		МАГАЗИН №4	111	Лифтовой холл
108	Кабинет маникюра и педикюра	105	Администрация	118	Торговый зал	113	Лестничная клетка

СОГЛАСОВАНО
ВК Кучерова 05.12
ЭС Смирнова 05.12

Взам. инв.№ | Подпись и дата | Инв.№ подл.

2	-	III-f2		09.12	АКБ.114-09А-ОВ		
1	2	-	111-12	07.12	Жилой комплекс с встроенно-пристроенными объектами общественного назначения и подземной автостоянкой в квартале улиц Победы-Бакинских комиссаров-Уральских рабочих-пер.Сосновый в Орджоникидзевском районе г.Екатеринбурга		
Изм.	Кол.уч.	Лист	№док.	Подпись	Дата	III очередь строительства 17-20-этажная блок-секция	Стадия: Р; Лист: 3; Листов:
ГАП	Чирков				05.12	План 1 этажа	
Гл.Спец.	Гущин				05.12		
Проверил	Гущин				05.12		
Разработал	Попов				05.12		

ЗАО КОРПОРАЦИЯ АТОМСТРОЙКОМПЛЕКС
ОТДЕЛ ОВиТС
КОПИРОВАЛ
ФОРМАТ А3х3