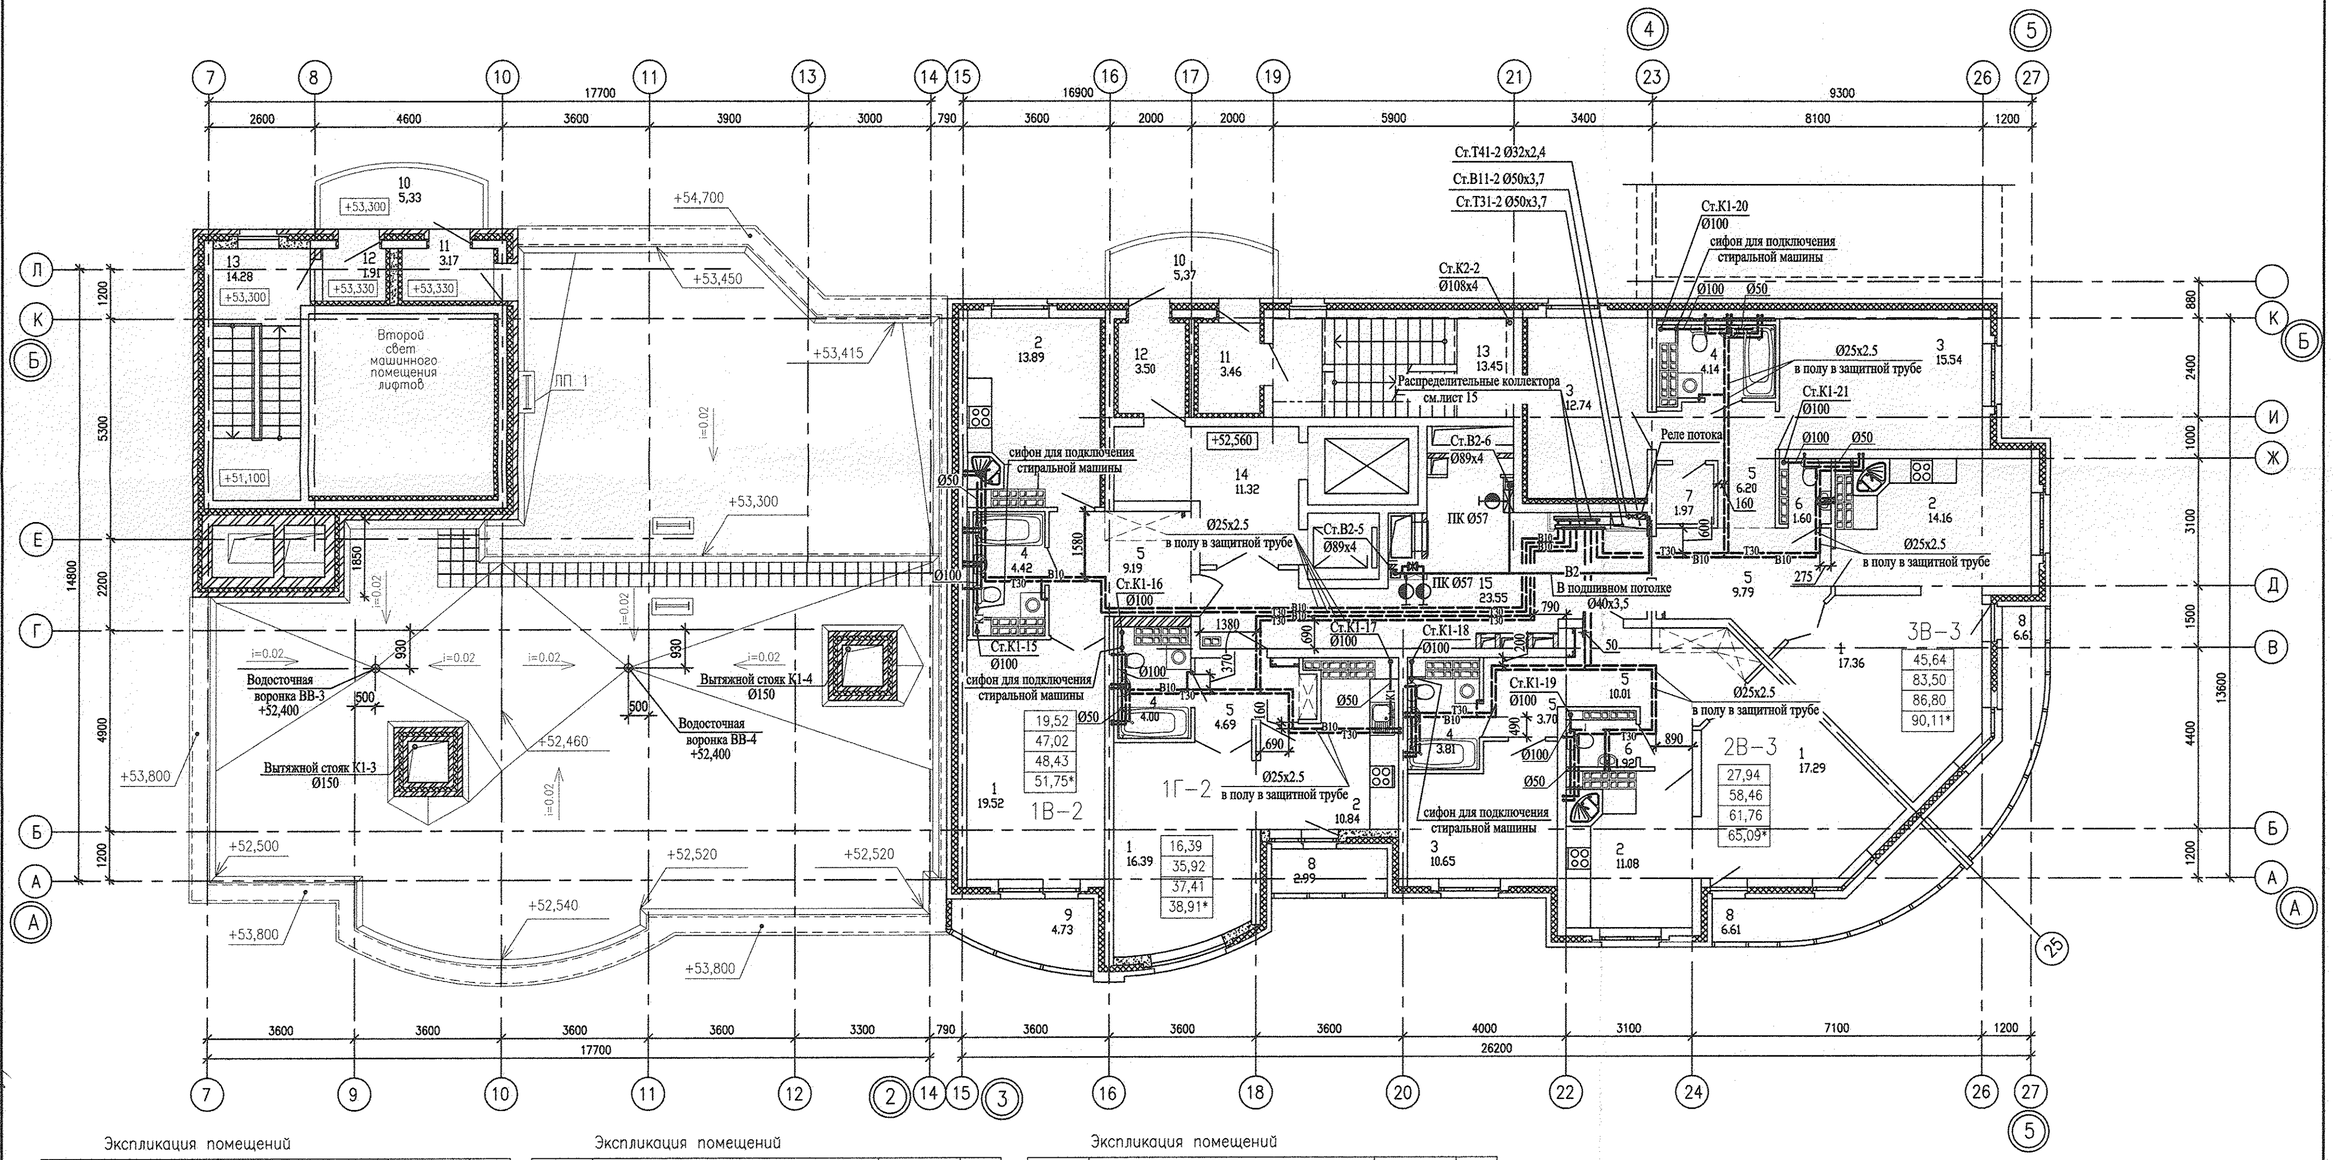

Экспликация помещений

Номер помещения	Наименование	Площадь м2	Кат. помещения
	Секция в осях 1–2		
	Общедомовые помещения		
10	Переходная лоджия	5,33	
11	Тамбур	3,17	
12	Тамбур	1,91	
13	Лестничная клетка	14,28	
	ИТОГО	24,69	

Экспликация помещений

Номер помещения	Наименование	Площадь м2	Кат. помещения
	Секция в осях 3–5		
	Помещения квартир		
1	Гостиная	70,38	
2	Кухня	49,50	
3	Спальня	38,93	
4	Ванная	16,44	
5	Коридор (прихожая)	43,43	
6	Сан.узел	3,52	
7	Кладовка	1,97	
8	Лоджия	16,21	
9	Балкон	4,73	
	ИТОГО	245,11	

Экспликация помещений

Номер помещения	Наименование	Площадь м2	Кат. помещения
	Общедомовые помещения		
10	Переходная лоджия	5,37	
11	Тамбур	3,46	
12	Тамбур	3,50	
13	Лестничная клетка	13,45	
14	Лифтовой холл	11,32	
15	Этажный коридор	23,55	
	ИТОГО	60,65	

СОГЛАСОВАНО

ОВ	Гущин	05.11
СС	Чижик	05.11
ЭЛ	Смирнова	05.11

Взам. инв. N

Подп. и дата

Инв. N подл.

ИЗМ.	КОЛ.УЧ	ЛИСТ	N ДОК.	ПОДПИСЬ	ДАТА
ГАП		Чирков			05.11
Глав.спец.		Курчавова			05.11
Проверил		Курчавова			05.11
Разработал		Прахова			05.11

АКБ.114-09-ВК

Жилой комплекс с встроенно-пристроенными объектами общественного назначения и подземной автостоянкой в квартале улиц Победы-Бакинских комиссаров-Уральских рабочих-пер.Сосновый в Орджоникидзевском районе г.Екатеринбурга

III очередь строительства.
Пусковой комплекс 5.
16-18-20-этажный
2-секционный жилой дом

СТАДИЯ	ЛИСТ	ЛИСТОВ
Р	9	

План кровли на отм.+54,700 в осях 7-14.
План 19 этажа в осях 15-27. М1:100

ЗАО КОРПОРАЦИЯ АТОМСТРОЙКОМПЛЕКС

Формат А2