


Принятые обозначения площадей помещений квартир:

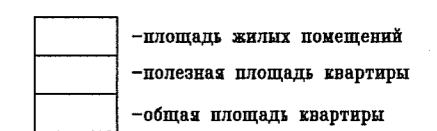

Показатель площади квартиры, отмеченный знаком \*, является общей площадью квартиры с коэффициентом для летних помещений (балконов и лоджий), равным 1.

Условные обозначения:  
 заполнения витражей и ограждения балконов/лоджий  
 В - витраж  
 ОГ - ограждение балконов/лоджий

☒ - место установки кондиционера



Низ блока кондиционера на отм.+0.150 от плиты.

СОГЛАСОВАНО


Имя и дата	Взам. инв. №
Имя и дата	
Имя и дата	
Имя и дата	

АКБ.114-01 - АР					
Жилой комплекс со встроенно-пристроенными объектами общественного назначения и подземной автостоянкой в квартале улиц Победы-Баккинских комиссаров-Уральских рабочих-пер.Сосновый в Орджоникидзевском районе г.Екатеринбурга					
I очередь строительства. Пусковой комплекс I. 3-х секционный 10-этажный жилой дом				СТАДИЯ	ЛИСТ
Схема установки блоков кондиционеров, 2 этаж в осях 1-3				Р	59
Имя	Кол.ли	Лист	№ док.	Подпись	Дата
Г А П	Чирков				08.06
Гл.констр.	Лебедев				08.06
Проверил	Чирков				08.06
Разработал	Тернов				08.06



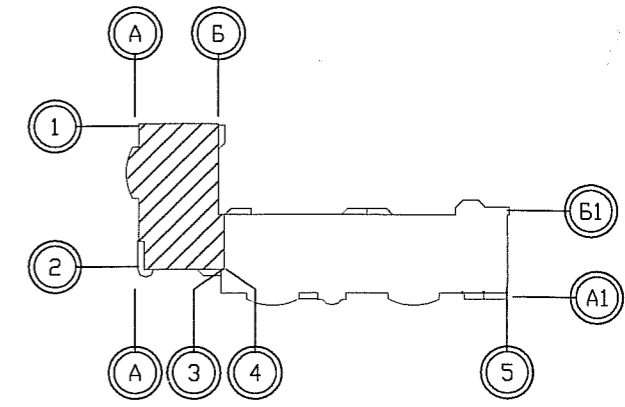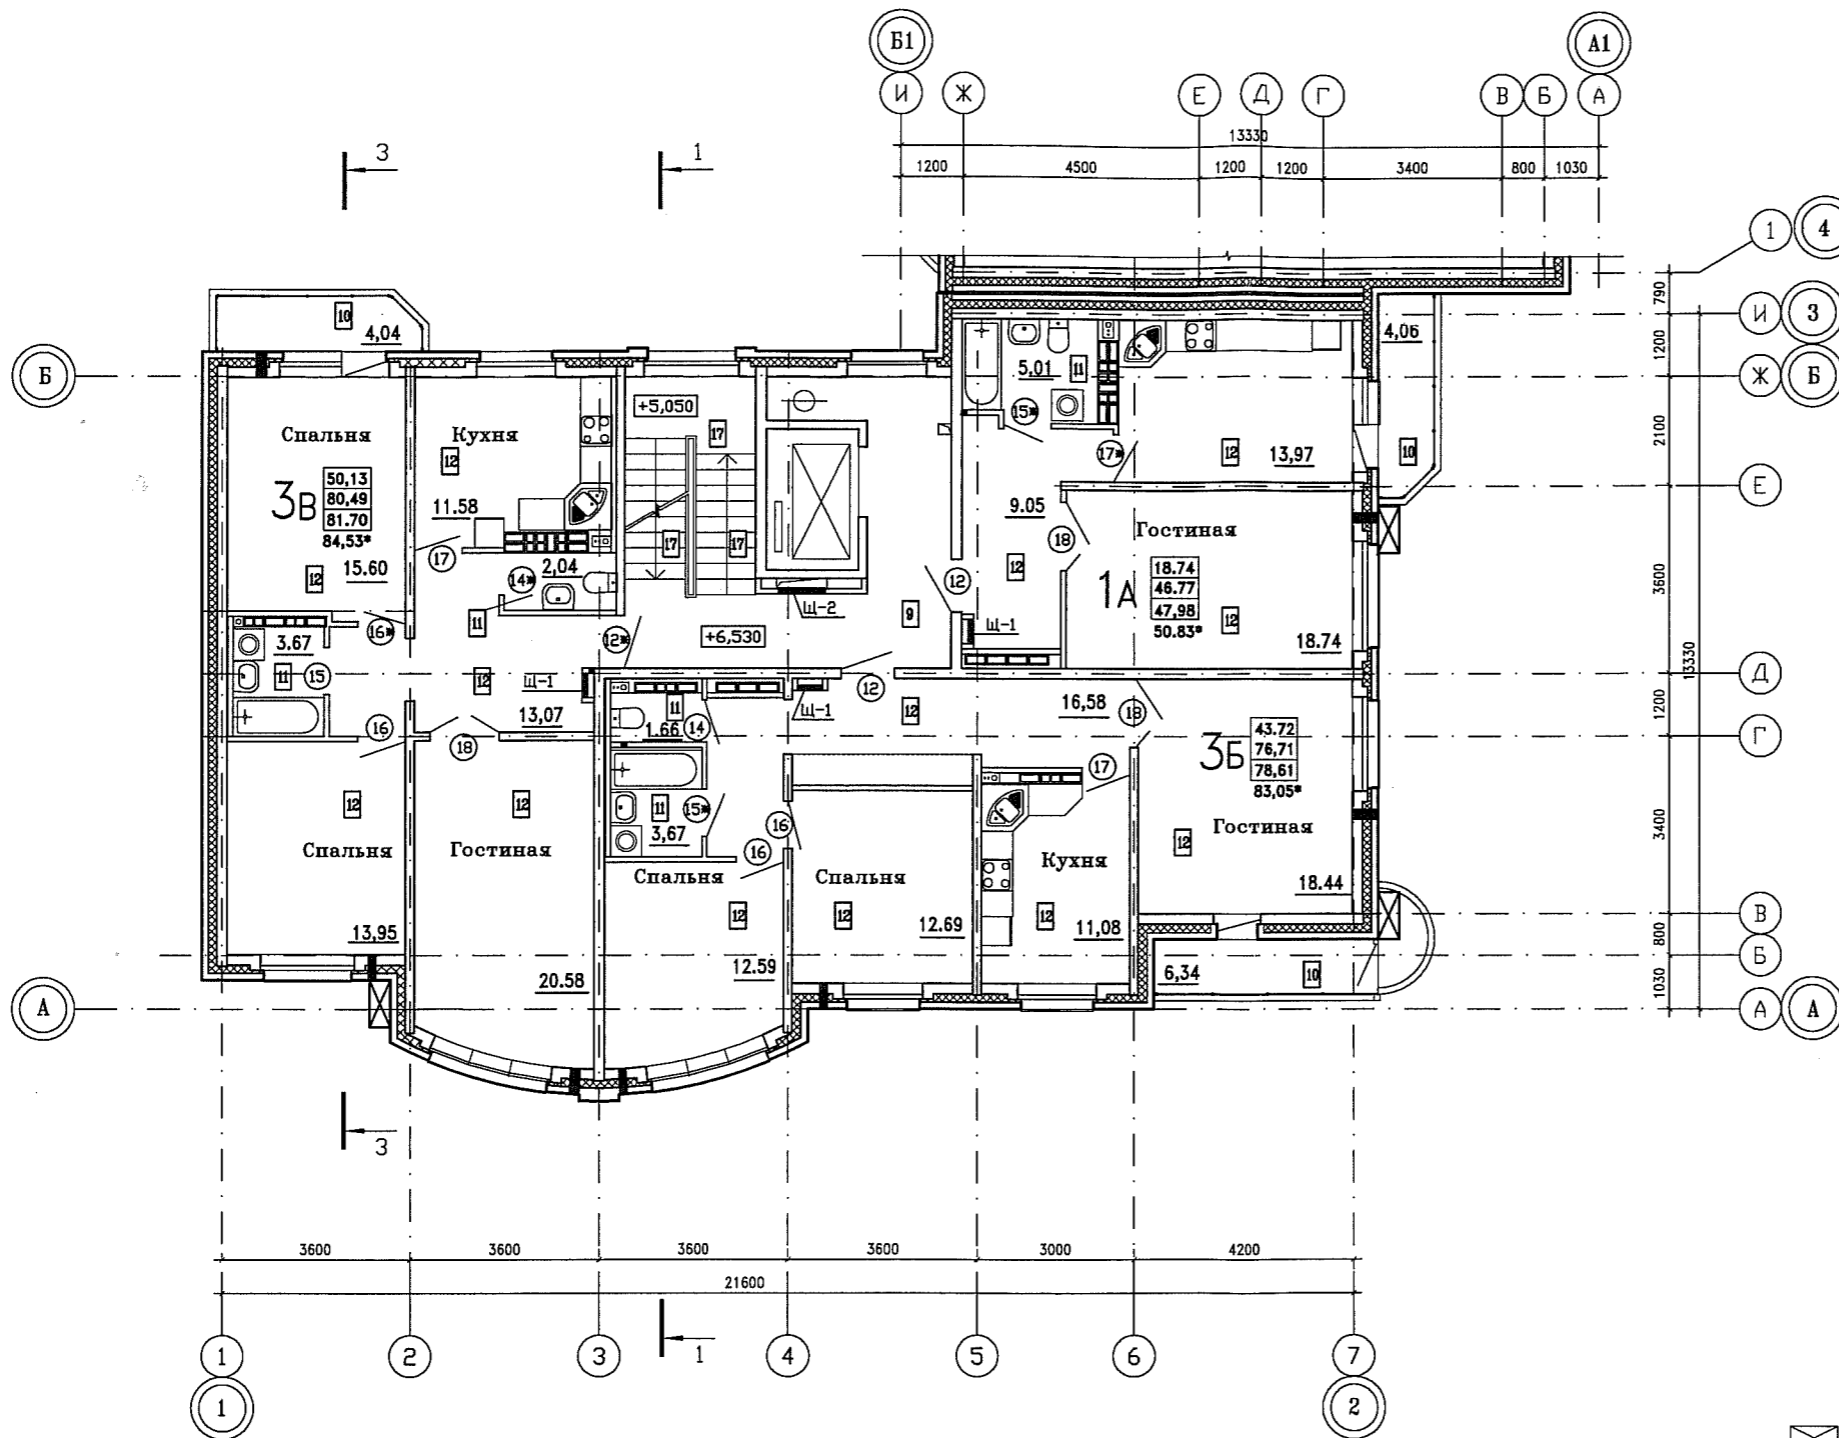

Принятые обозначения площадей помещений квартир:

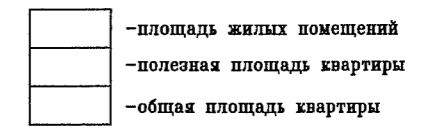

Показатель площади квартиры, отмеченный знаком \*, является общей площадью квартиры с коэффициентом для летних помещений (балконов и лоджий), равным 1.

Условные обозначения заполнения витражей и остекления балконов и лоджий.

В - витраж



☒ - место установки кондиционера

Низ блока кондиционера на отм.+0.150 от плиты.


СОГЛАСОВАНО

Имя и подл.	Подпись и дата	Взам. инв.№

АКБ.114-01 - АР					
Жилой комплекс со встроенно-пристроенными объектами общественного назначения и подземной автостоянкой в квартале улиц Победы-Бакинских комиссаров-Уральских рабочих-пер.Сосновый в Орджоникидзевском районе г.Екатеринбурга					
Изм.	Кол.лч.	Лист	№ док.	Подпись	Дата
I очередь строительства. Пусковой комплекс I. 3-х секционный 10-этажный жилой дом				СТАДИЯ	ЛИСТ
				Р	61
Г А П Чирков				08.06	Схема установки блоков кондиционеров, 3-6 этаж в осях 1-3 
Гл.констр. Лебедкин				08.06	
Проверил Чирков				08.06	
Разработал Терновая				08.06	

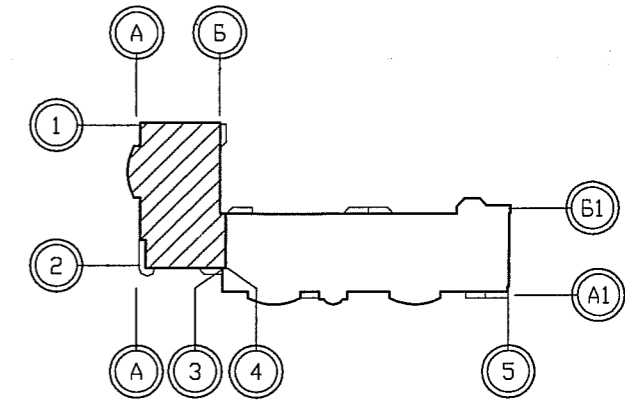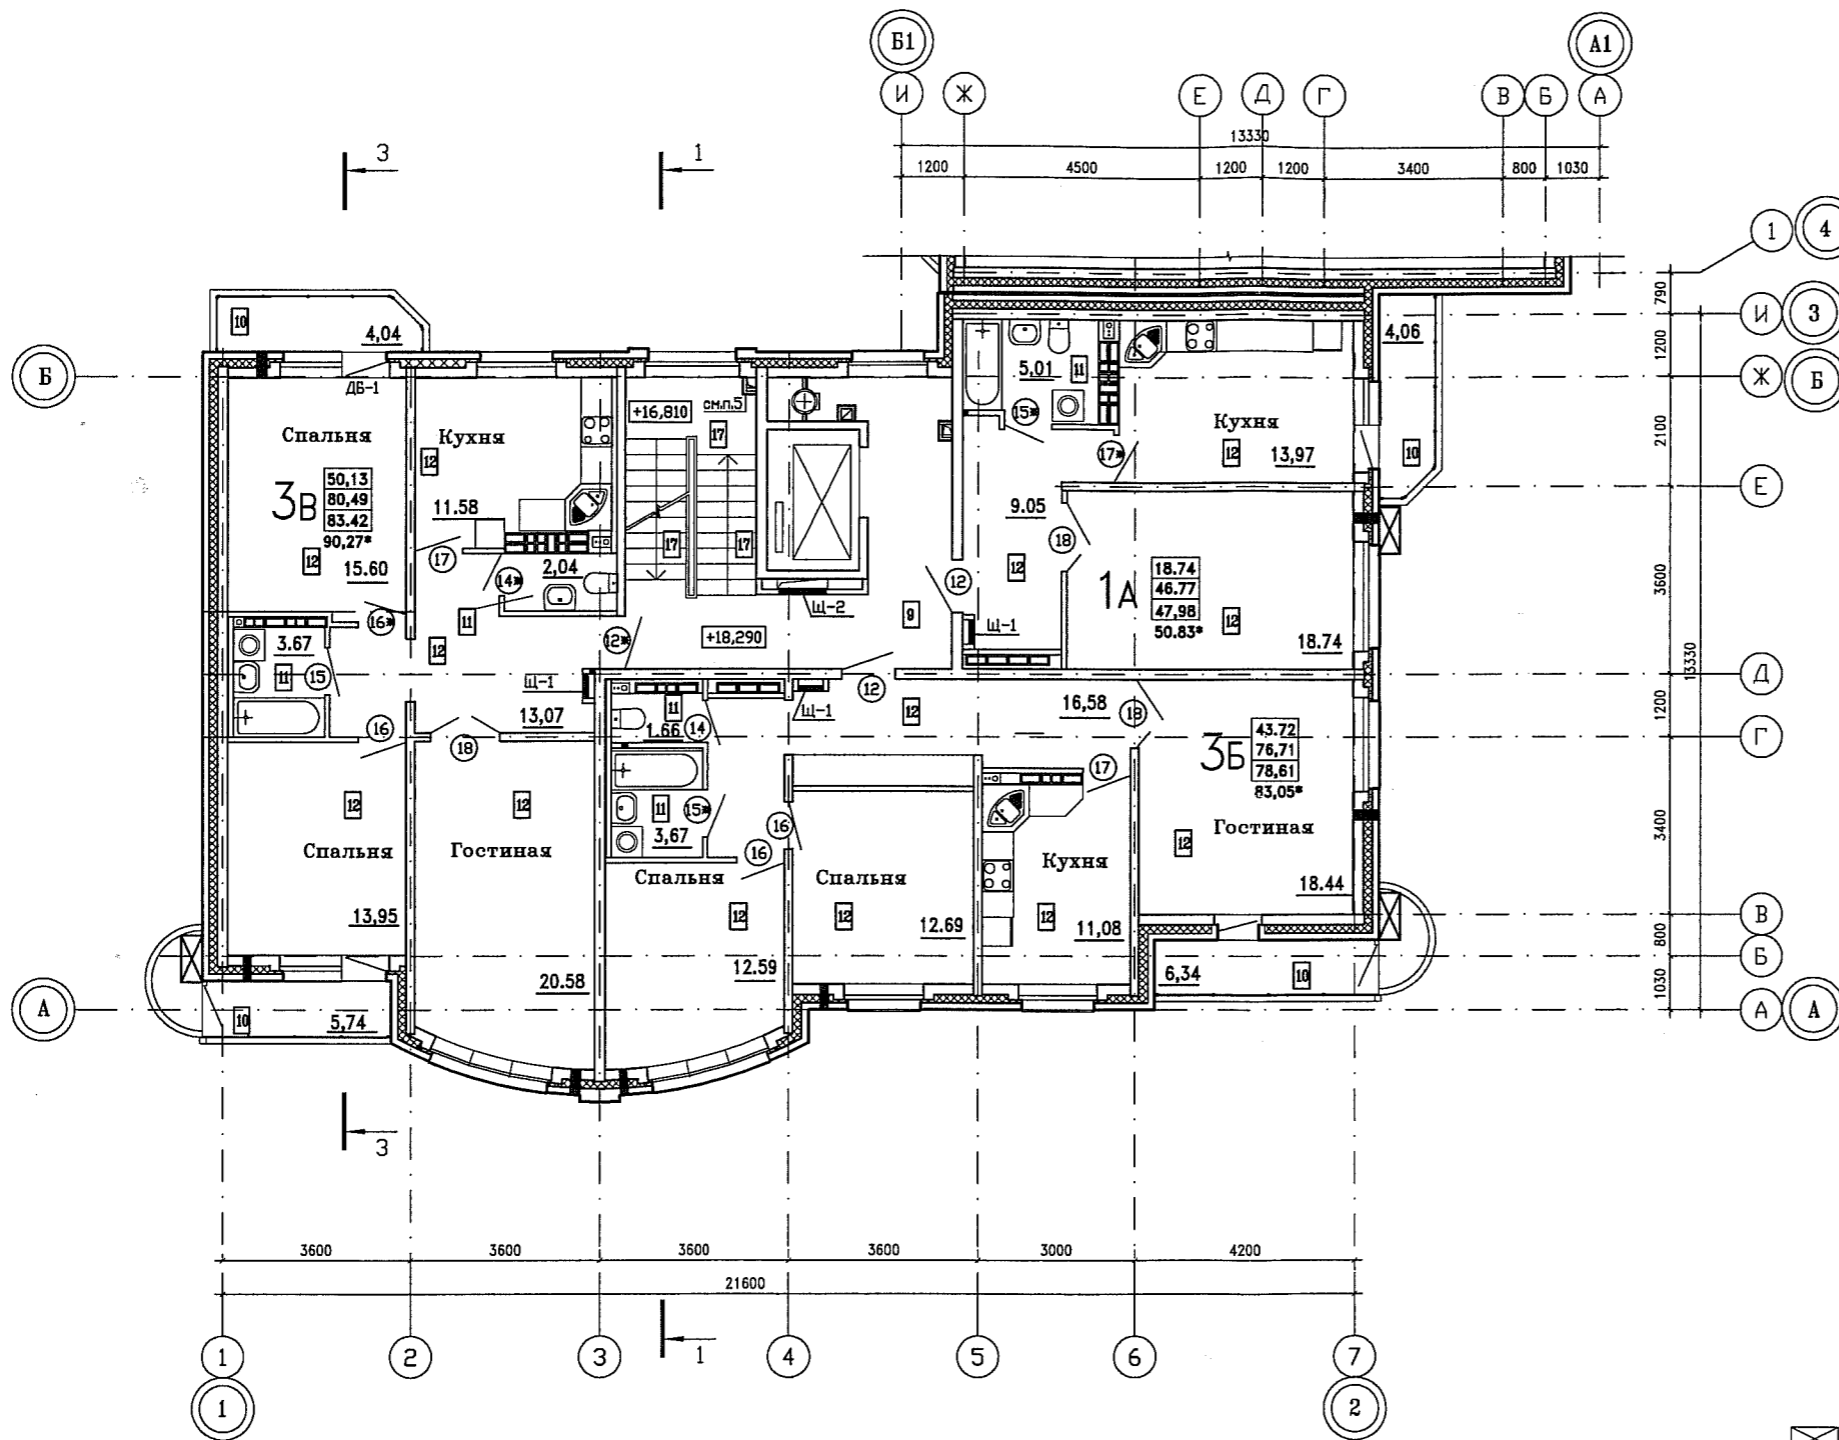

Принятые обозначения площадей помещений квартир:

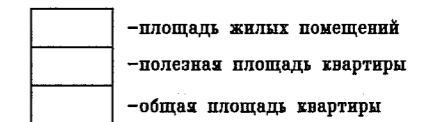

Показатель площади квартиры, отмеченный знаком \*, является общей площадью квартиры с коэффициентом для летних помещений (балконов и лоджий), равным 1.

Условные обозначения заполнения витражей и остекления балконов и лоджий.

В - витраж


☒ - место установки кондиционера

Низ блока кондиционера на отм.+0.150 от плиты.

СОГЛАСОВАНО

Исполн. подл.	Имя	Дата
Взам. инв.Н	Имя	Дата

АКБ.114-01 - АР					
Жилой комплекс со встроенно-пристроенными объектами общественного назначения и подземной автостоянкой в квартале улиц Победы-Ваклинских комиссаров-Уральских рабочих-пер.Сосновый в Орджоникидзевском районе г.Екатеринбурга					
Изм.	Кол.эч.	Лист	№ док.	Подпись	Дата
I очередь строительства. Пусковой комплекс I. 3-х секционный 10-этажный жилой дом				СТАДИЯ	ЛИСТ
				Р	62
Г А П	Чирков			08.06	
Гл.констр.	Лебедин			08.06	
Проверил	Чирков			08.06	
Разработал	Терновая			08.06	
Схема установки блоков кондиционеров, 7-10 этаж в осях 1-3					

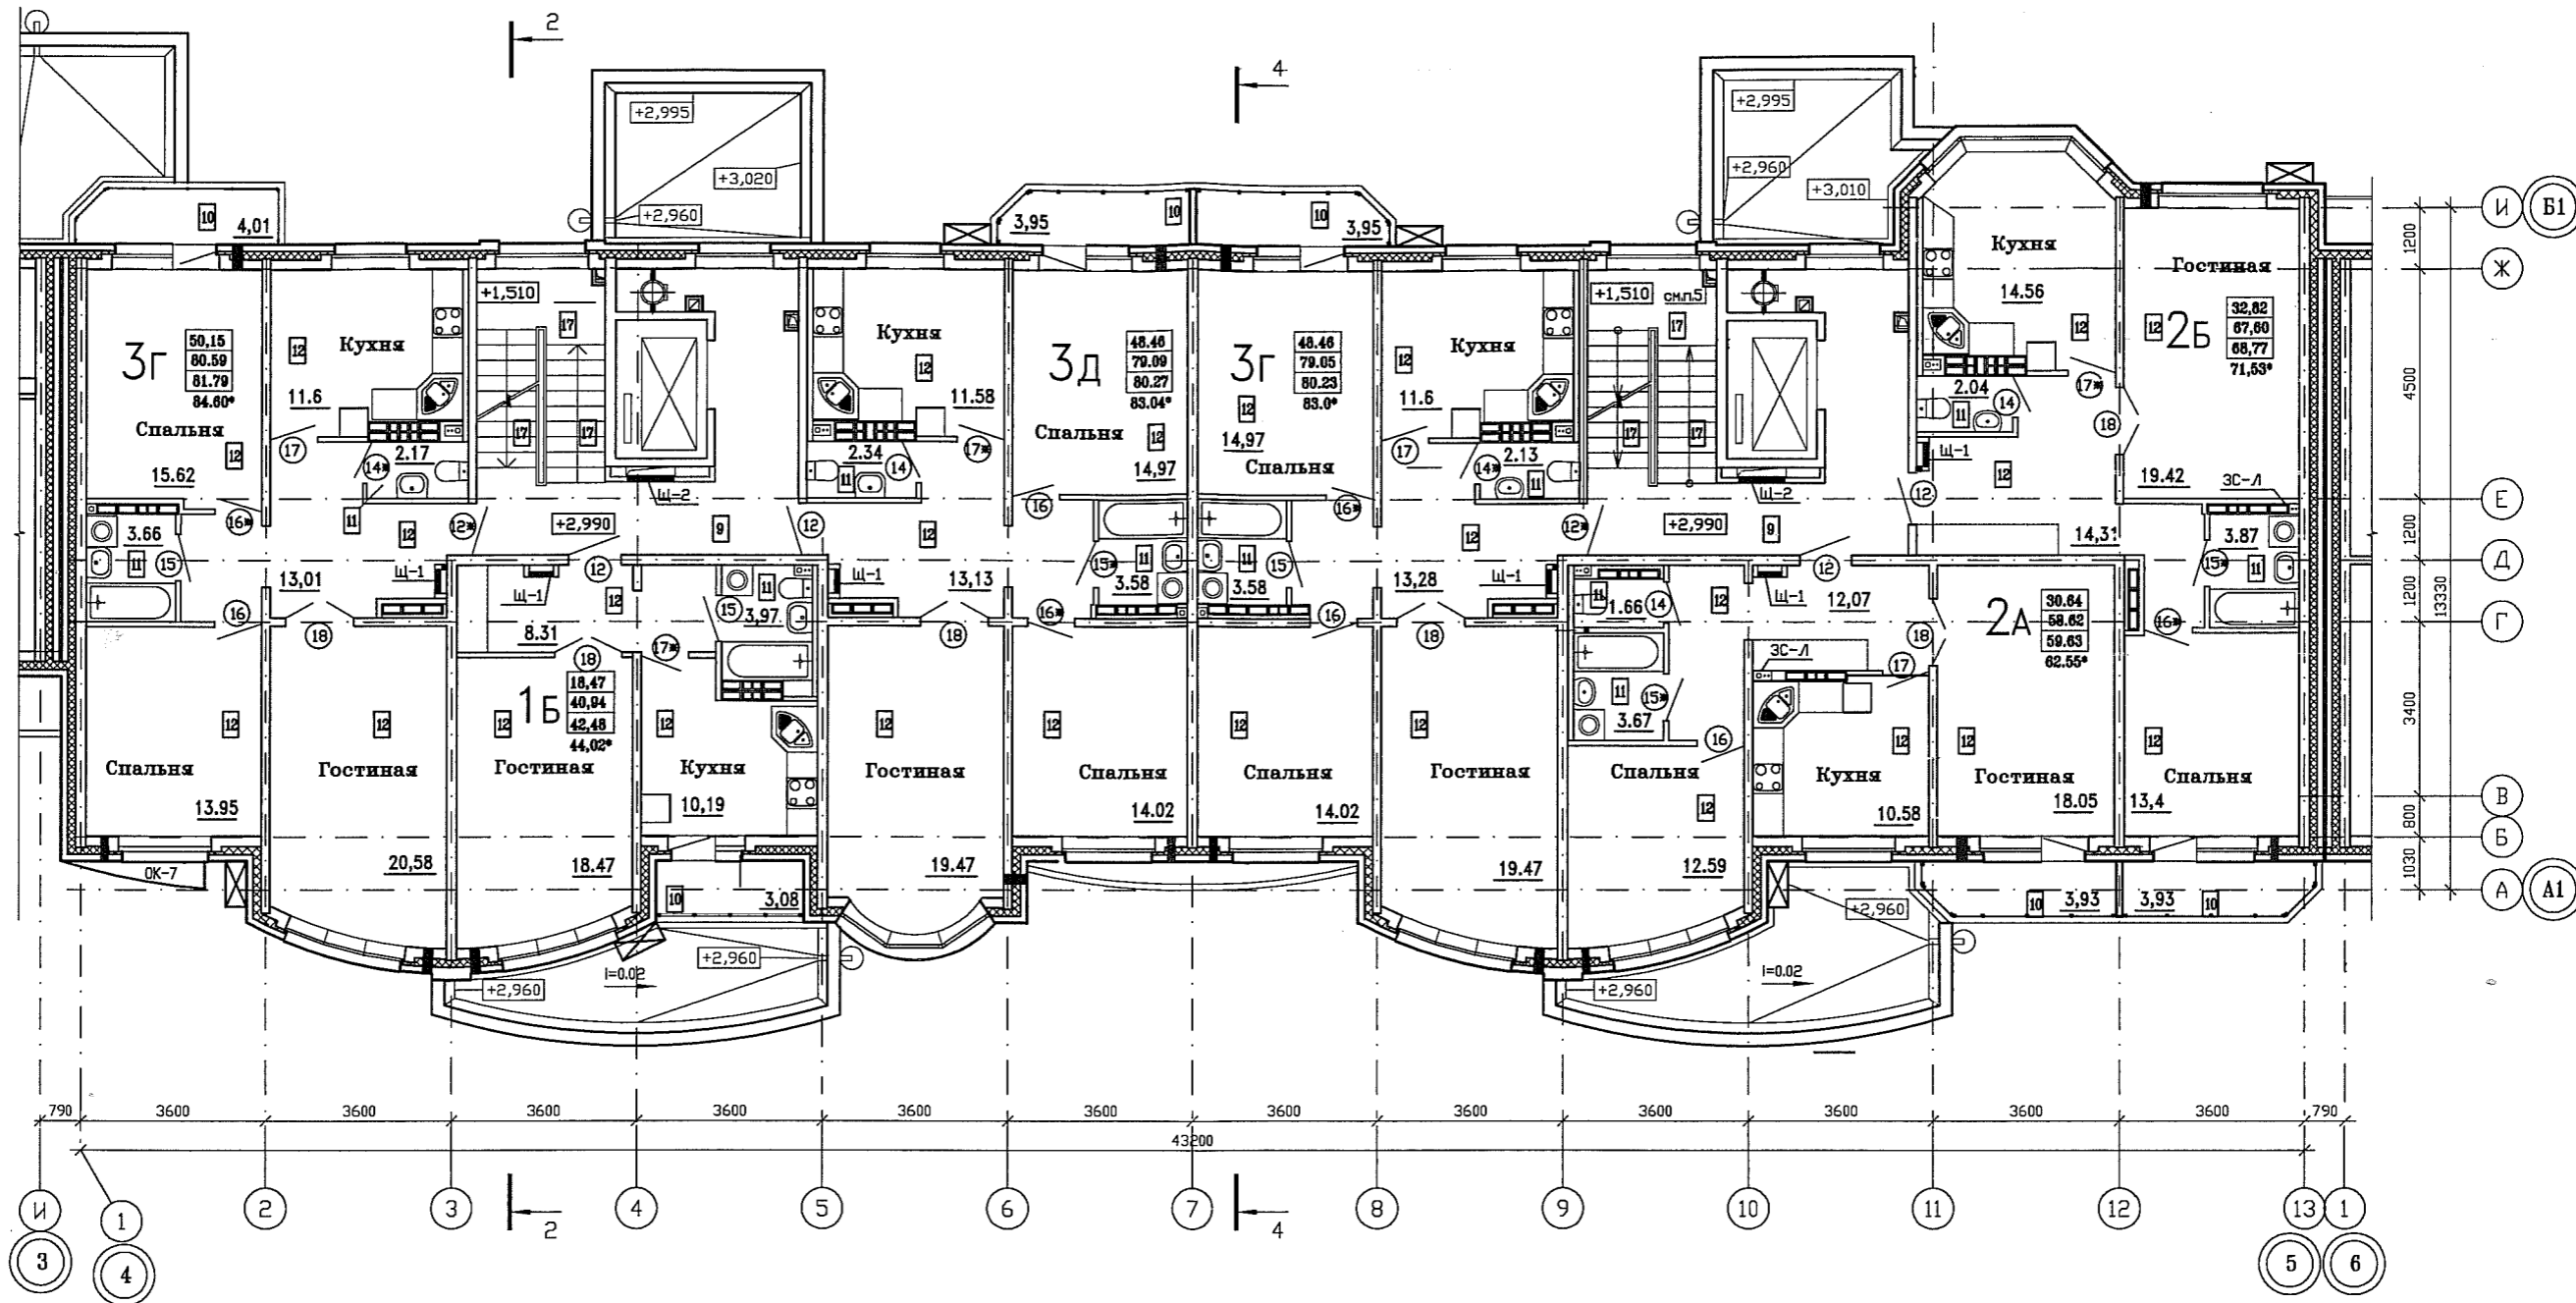


Принятые обозначения площадей помещений квартир:

- площадь жилых помещений
- полезная площадь квартиры
- общая площадь квартиры

Показатель площади квартиры, отмеченный знаком \*, является общей площадью квартиры с коэффициентом для летних помещений (балконов и лоджий), равным 1.

- Условные обозначения заполнения витражей и ограждения балконов/лоджий
- В - витраж
  - ОГ - ограждение балконов/лоджий

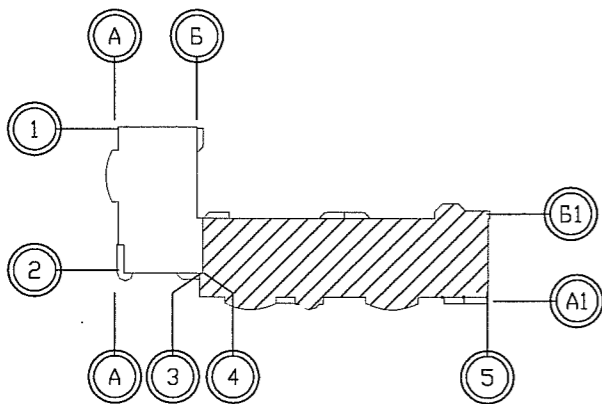


АКБ.114-01 - АР							
Жилой комплекс со встроенно-пристроенными объектами общественного назначения и подземной автостоянкой в квартале улиц Победы-Бакинских комиссаров-Уральских рабочих-пер.Сосновый в Орджоникидзевском районе г.Екатеринбурга							
Изм.	Кол.зч.	Лист	№ док.	Подпись	Дата		
Г А П	Чирков				08.08		
Гл.констр.	Лебедин				08.08		
Проверил	Чирков				08.08		
Разработал	Терновы				08.08		
I очередь строительства. Пусковой комплекс 1. 3-х секционный 10-этажный жилой дом					СТАДИЯ	ЛИСТ	ЛИСТОВ
Схема установки блоков кондиционеров, 2 этаж в осях 4-5					Р	60	

СОГЛАСОВАНО

Взам. инв.№


Подпись и дата

Инв.№ подл.

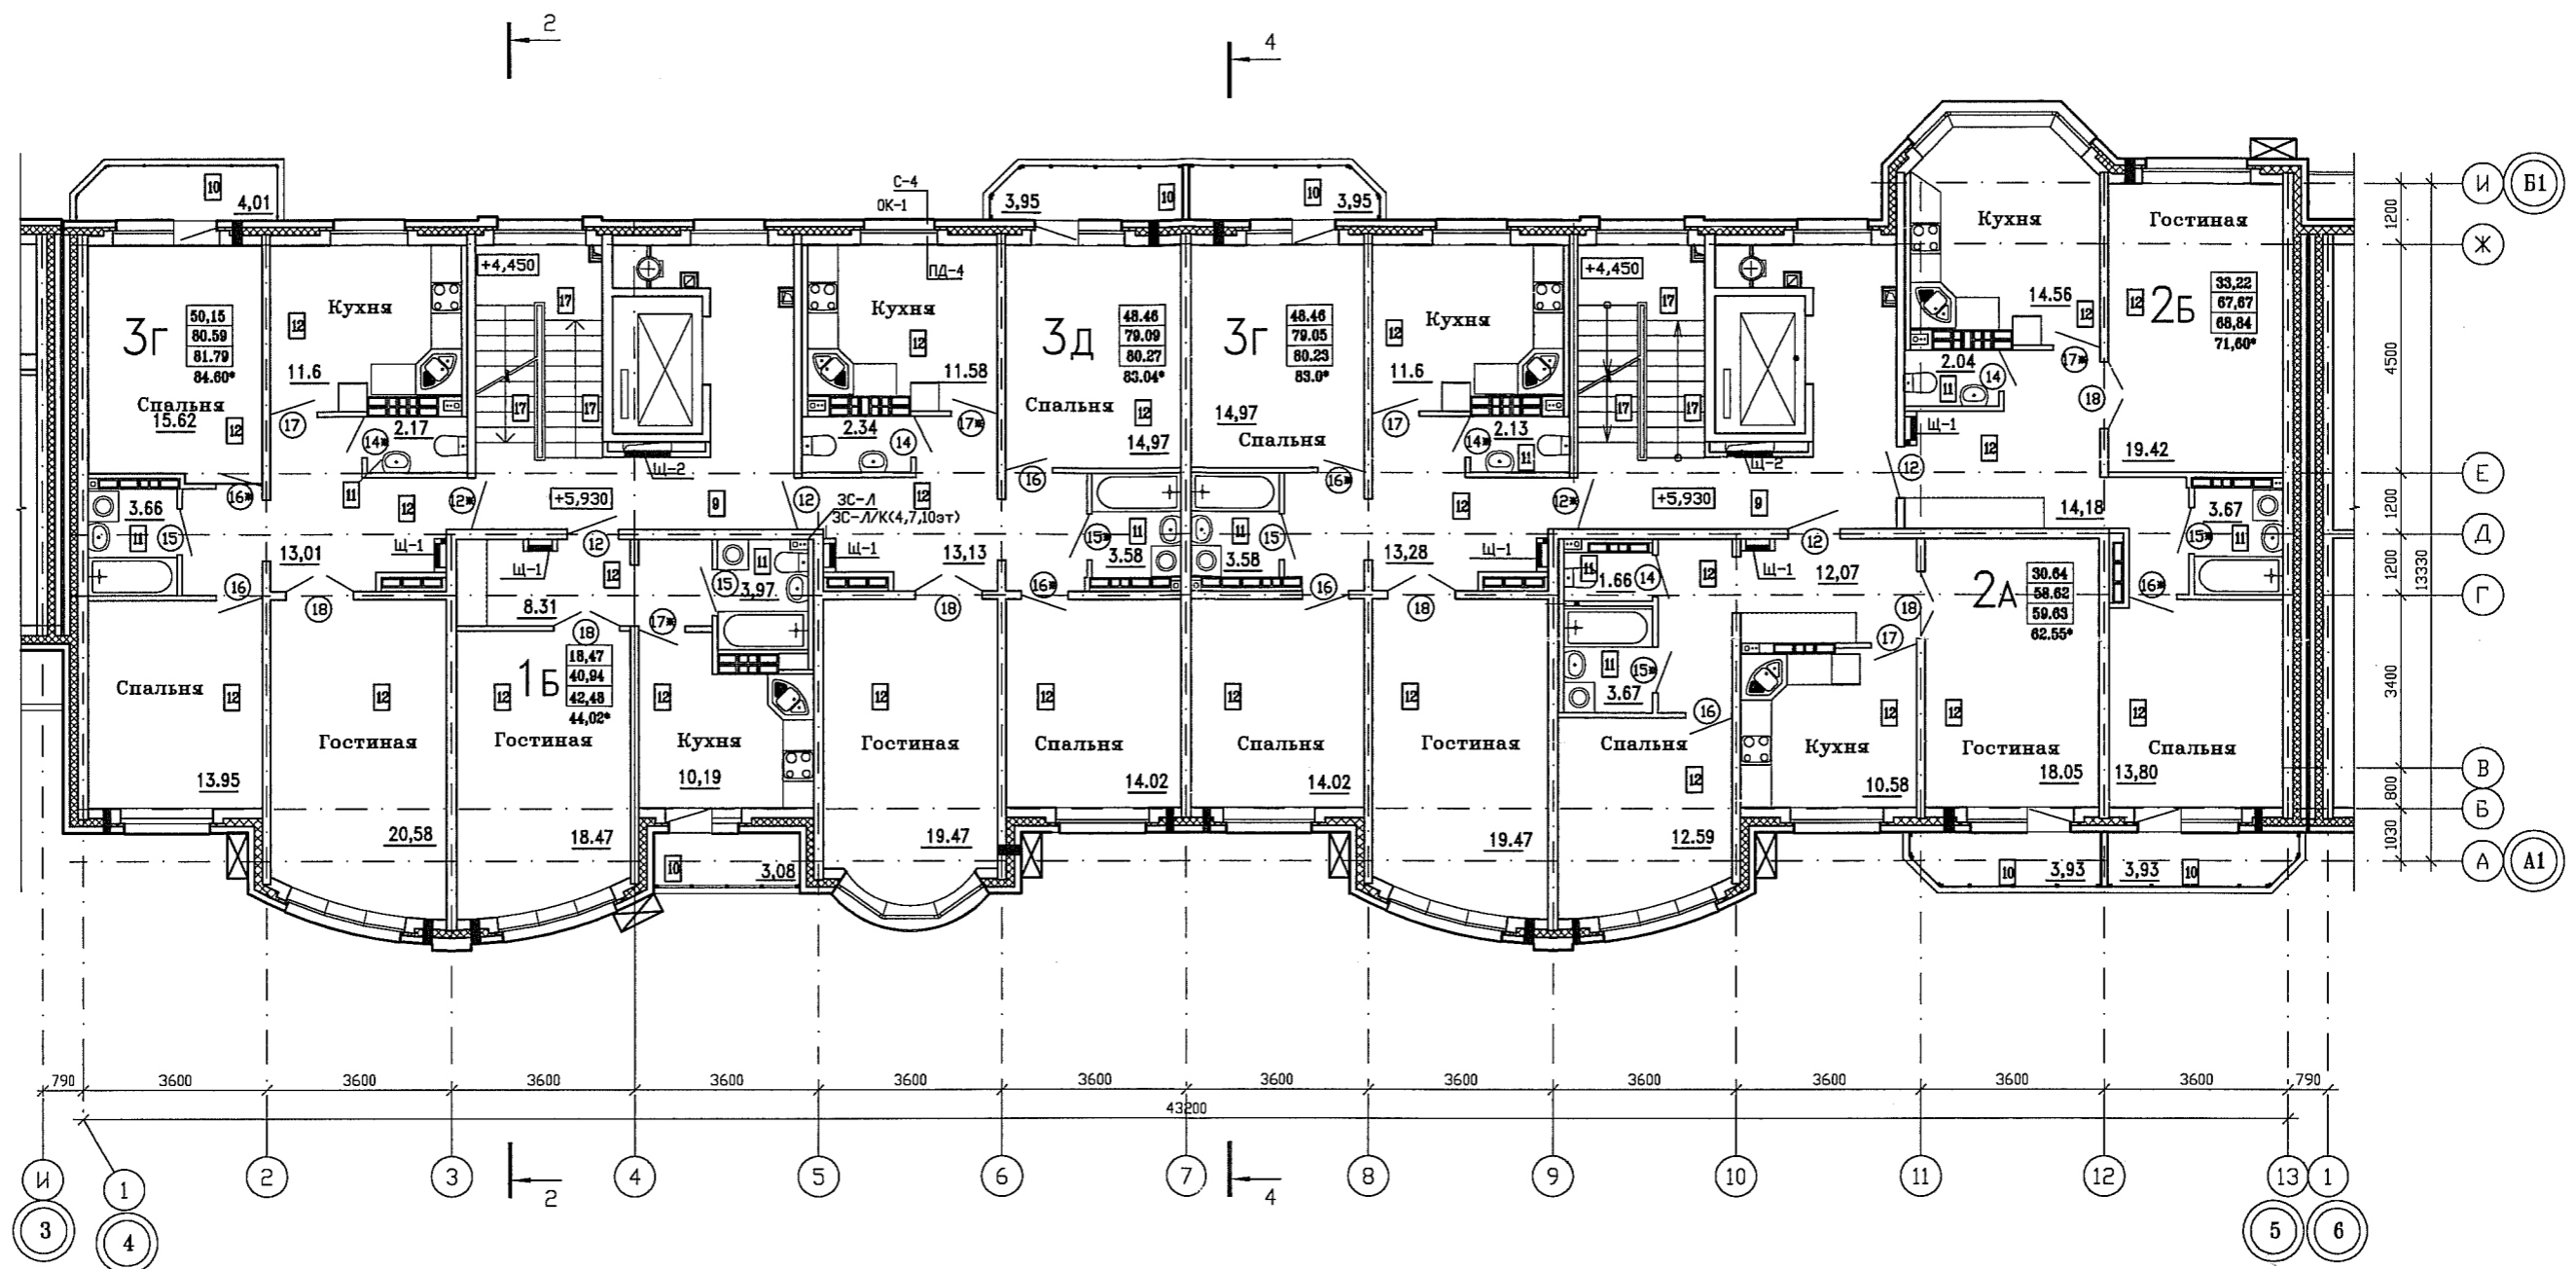

СОГЛАСОВАНО

Изм. № подл. Подпись и дата. Взам. инв. №

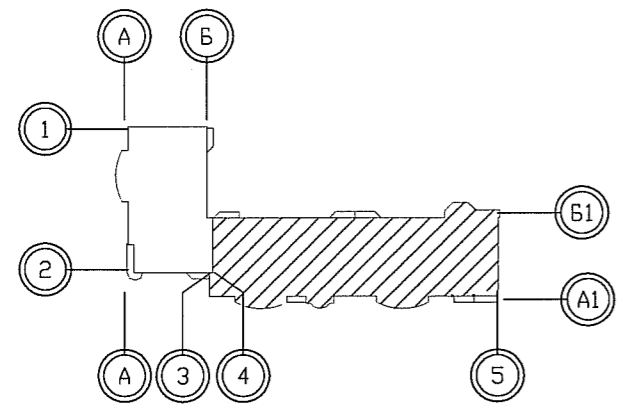

Принятые обозначения площадей помещений квартир:


- площадь жилых помещений
- полезная площадь квартиры
- общая площадь квартиры

Показатель площади квартиры, отмеченный знаком \*, является общей площадью квартиры с коэффициентом для летних помещений (балконов и лоджий), равным 1.

Условные обозначения заполнения витражей и остекления балконов и лоджий.  
В - витраж

- место установки кондиционера  
Низ блока кондиционера на отм.+0.150 от плиты.

Изм. Кол.ч. Лист N док. Подпись Дата						СТАДИЯ ЛИСТ ЛИСТОВ		
						АКБ.114-01 - АР		
Жилой комплекс со встроенно-пристроенными объектами общественного назначения и подземной автостоянкой в квартале улиц Победы-Ваканских комиссаров-Уральских рабочих-пер.Сосновый в Орджоникидзевском районе г.Екатеринбурга						I очередь строительства. Пусковой комплекс I.		
						3-х секционный 10-этажный жилой дом		
Г А П	Чарков				08.08	Р	63	ЛИСТОВ
Гл.констр.	Лебедин				08.08			
Проверил	Чарков				08.08			
Разработал	Тернова				08.08			
Схема установки блоков кондиционеров, 3-10 этаж в осях 4-5								

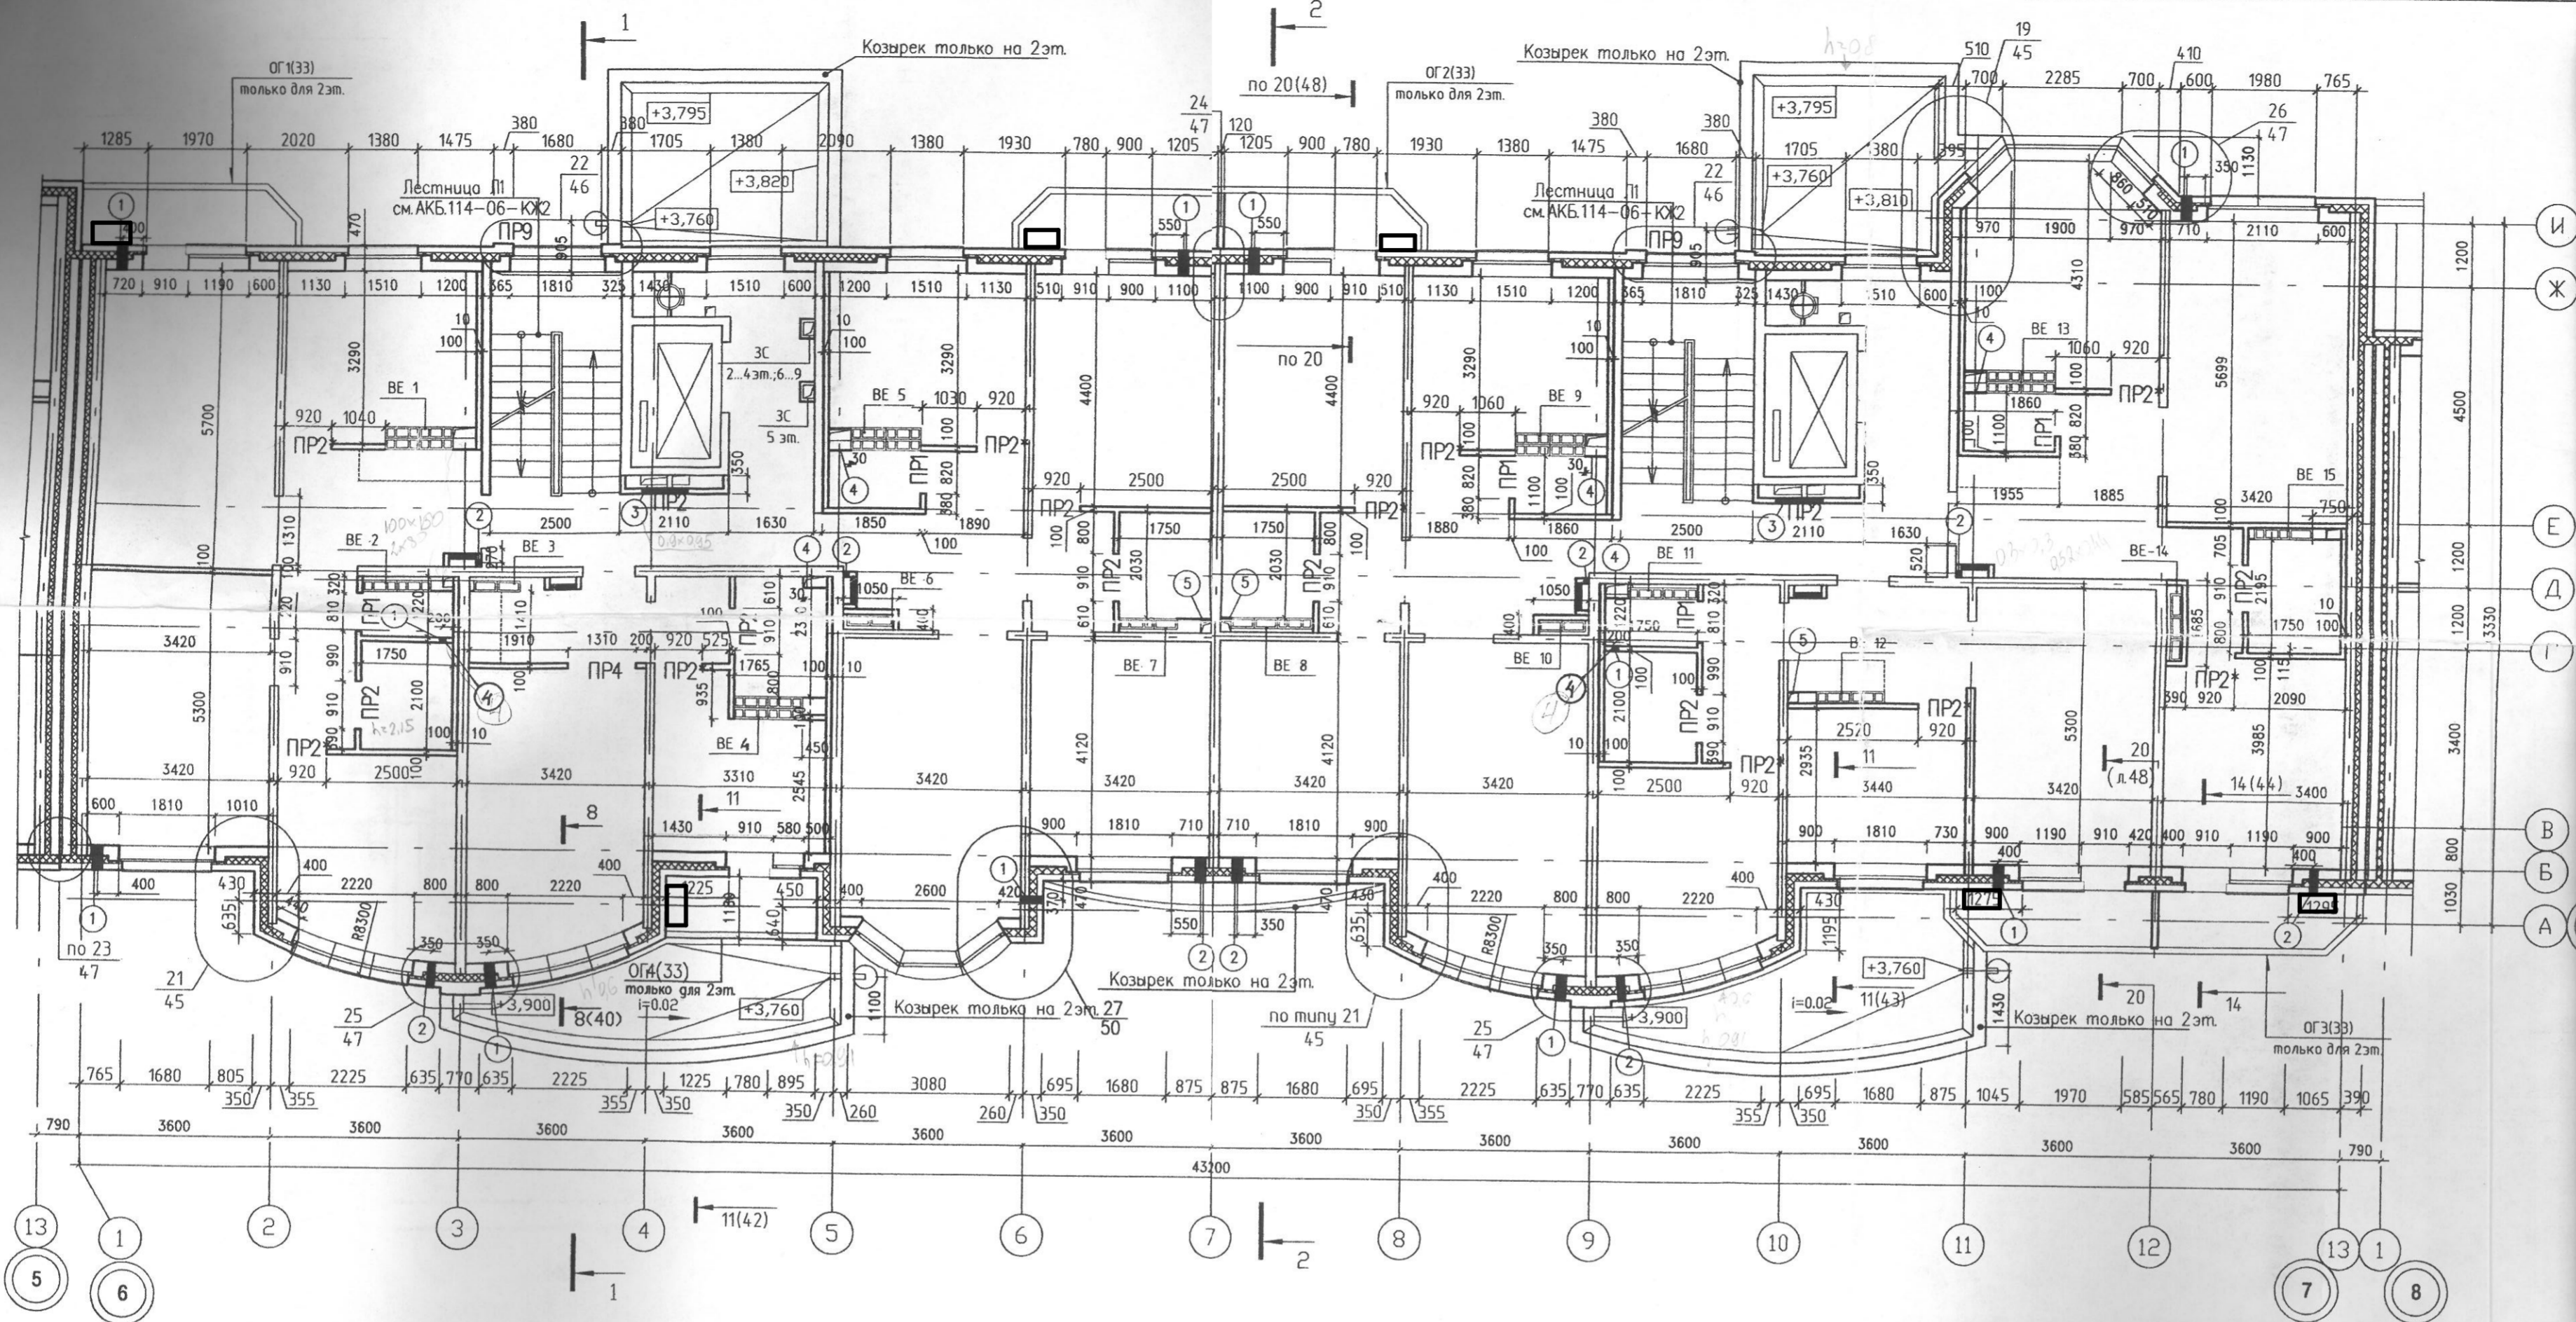

ЭКСПЛИКАЦИЯ ОТВЕРСТИЙ НАРУЖНЫХ СТЕН


№	ШИРИНА ММ	ВЫСОТА (ДЛИНА) ММ	ОТМЕТКА НИЗА, М	НАЗНАЧЕНИЕ	ПРИМЕЧАНИЕ
1	200	200	2,1 метра от уровня ч.пола	ОВ	
2	150	150	2,1 метра от уровня ч.пола	ОВ	
ЖТруба ПЭБЗ-диаметр вн.сечения=180мм, длина 490мм - 9шт.					
ЖТруба ПЭБЗ-диаметр вн.сечения=125мм, длина 480мм - 5шт.					
Решетка декоративная РД - 14шт.					

\*Узел установки приточного клапана в наружной стене см.АКБ114-01-0В

ЭКСПЛИКАЦИЯ ОТВЕРСТИЙ В ПЕРЕГОРОДКАХ



№	ШИРИНА ММ	ВЫСОТА (ДЛИНА) ММ	ОТМЕТКА НИЗА, М	НАЗНАЧЕНИЕ	ПРИМЕЧАНИЕ
1	120	300	верх отв. 400мм. от потолка	ОВ	
2	100	50	верх плиты перекрытия	СС	
3	900	950	верх отв. 1,80м. от уровня ч.пола	ЭЛ	
4	120	300	над потолком	ВК	

- Общие указания см. л. 9, пункты 1...9.
- Узлы и сечения по наружным стенам см. л. 36...52
- Разрезы 1-1, 2-2 см. л. 21, 22
- Развертки вентканалов ВЕ 1 ... ВЕ 21 см. л. 26 ... 31.
- Ведомость и спецификацию перемычек см. л. 34.
- Развертки вентканалов ВЕ1 - ВЕ24 см. л. 25 ... 29

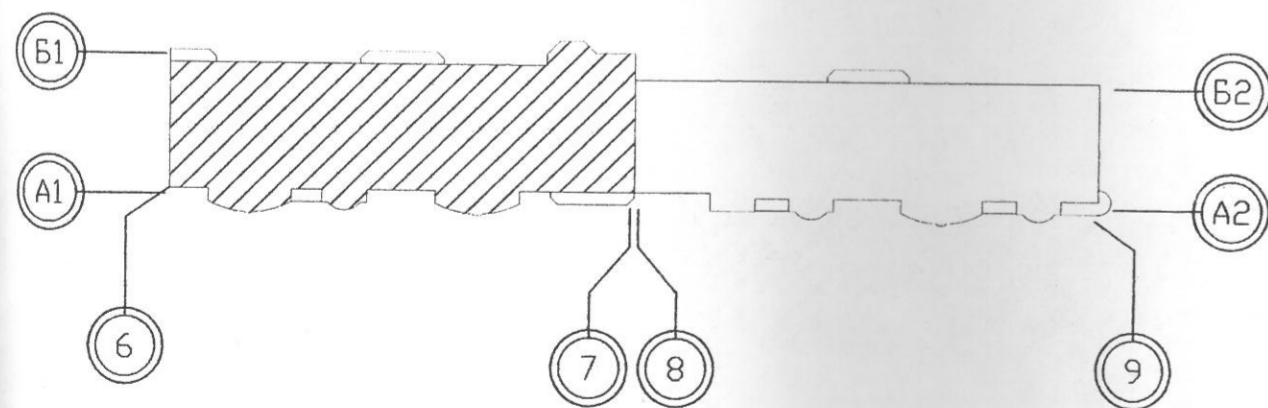

Изм.				Колыч	Лист	№ док.	Подпись	Дата	
АКБ.114-06 - АР									
Жилой комплекс св.строенно-пр.строенными объектами назначения и подземной автостоянкой в квартале у Победы-Бакинских комиссаров-Уральских рабочих-пер. в Орджоникидзевском районе г.Екатеринбурга									
II очередь строительства. Пусковой комплекс 3 10-этажный 4-секционный жилой дом								СТАДИЯ	ЛИСТ
Г.А.П.	Чирков							09.08	
Г.л.конст.	Митюшкин							09.08	
Проверил:	Чирков							09.08	
Разработал:	Терновая							09.08	
План 2-10 этажей в осях 6-7								Р	11



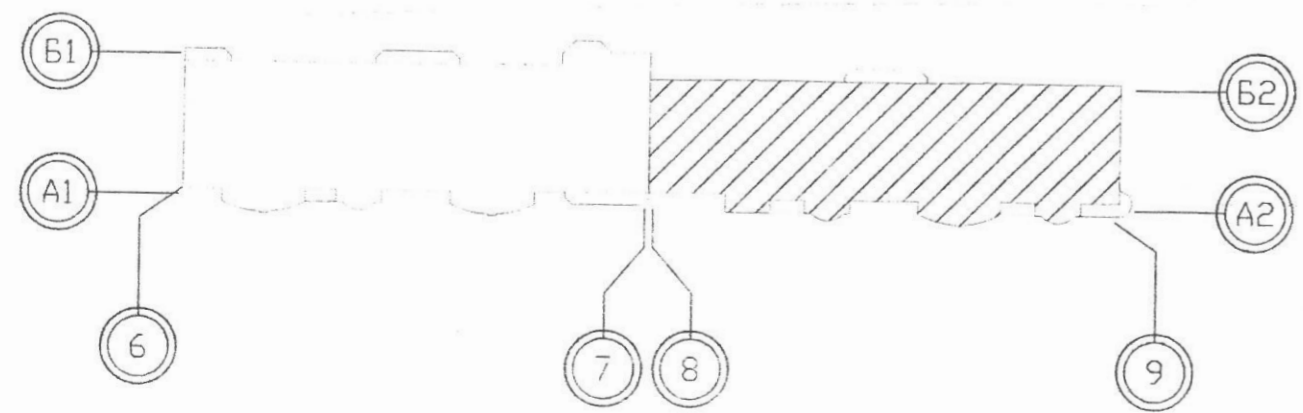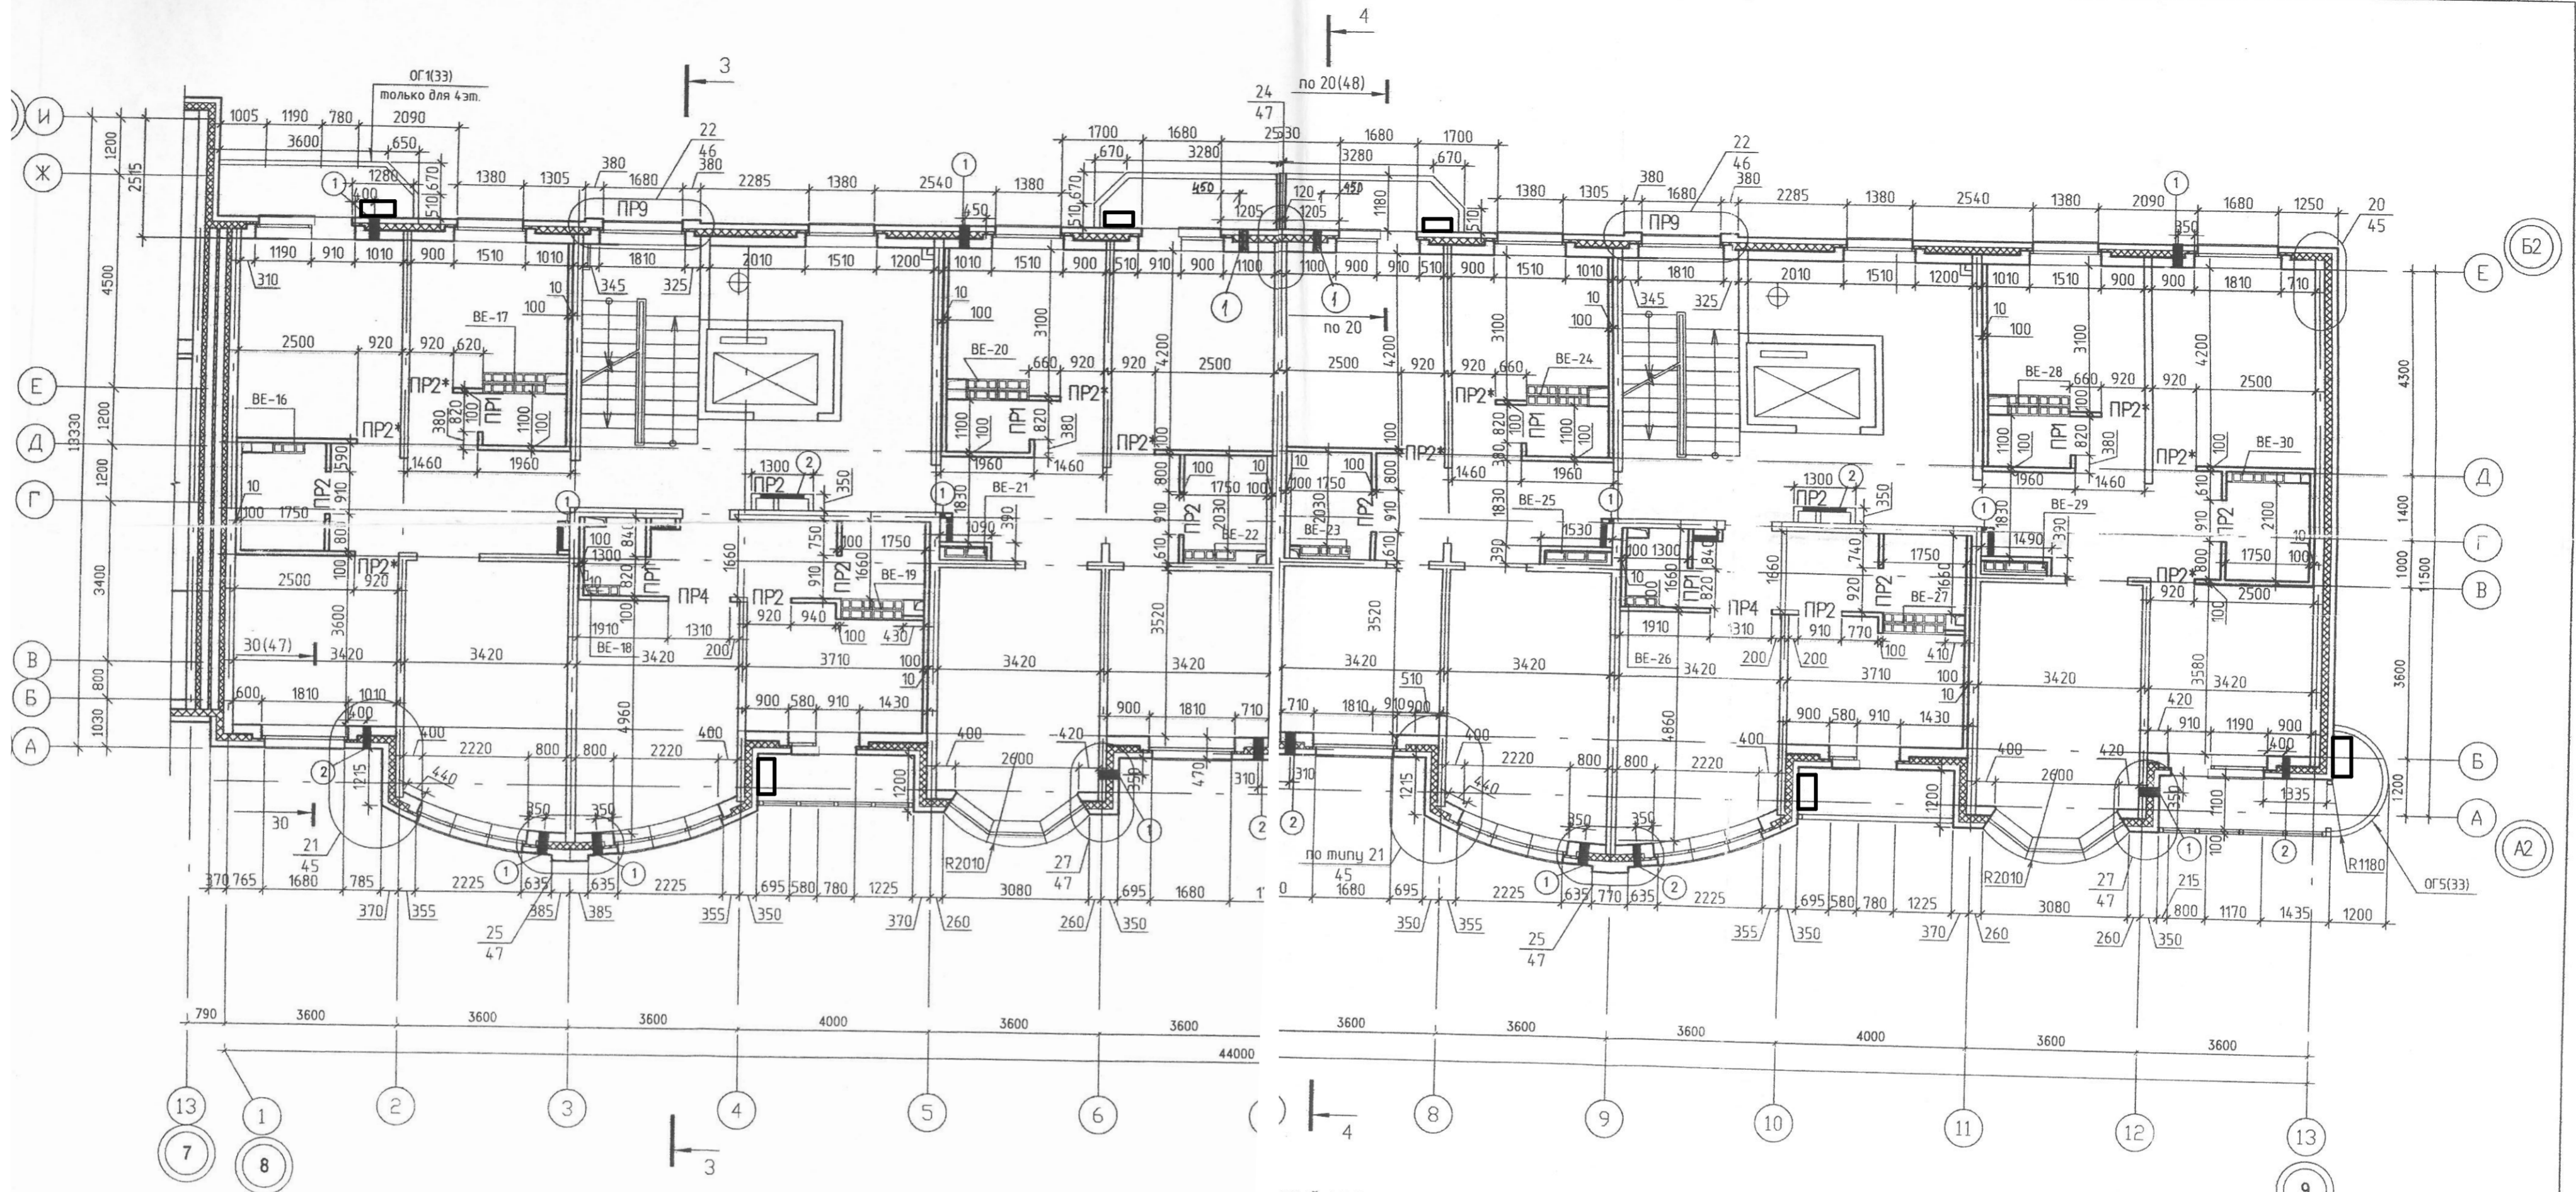

ЭКСПЛИКАЦИЯ ОТЕ

№	ШИРИНА ММ	ВЫСОТА (ДЛИНА) ММ	ОТ Н
1	200	200	2,1 зр
2	150	150	2,1 зр

\*Труба П363-диаметр вн  
 \*Труба П363-диаметр вн  
 Решетка декоративная Р  
 \*Узел установки притс  
 см. АКБ114-01-0В

ЭКСПЛИКАЦИЯ ОТ

№	ШИРИНА ММ	ВЫСОТА (ДЛИНА) ММ	С Т
1	100	50	в пл т
2	900	950	зр

СТИИ НАРУЖНЫХ СТЕН

КА М	НАЗНАЧЕНИЕ	ПРИМЕЧАНИЕ
1	ОВ	20 от члолд
2	ОВ	20 от члолд

\*Труба П363-диаметр вн  
 \*Труба П363-диаметр вн  
 Решетка декоративная Р  
 \*Узел установки притс  
 см. АКБ114-01-0В

СТИИ В ПЕРЕГОРОДКАХ

НАЗНАЧЕНИЕ	ПРИМЕЧАНИЕ
СС	20 от члолд
ЭЛ	

- Общие указания см. л. 8, пункты 1...9.
- Узлы и сечения по наружным стенам см. л. 36...51
- Разрезы 3-3, 4-4 см. л. 23,24
- Отверстия в монолитных стенах и перекрытиях см. чертежи КЖ2.
- Ведомость и спецификацию перемычек см. л. 34.
- Развертки вентканалов ВЕ1 - ВЕ24 см. л. 25... 29

АКБ.114-0Е - АР

Жилой комплекс с собственными объектами общественного назначения и подземной автостоянкой в квартале улиц Победы-Бакинских комиссаров-Уральских рабочих-пер. Сосновый в Орджоникидзевском районе г. Екатеринбург

II очередь строительства.  
Пусковой комплекс 3  
10-этажный 4-секционный жилой дом

Изм.	Кол.	Лист	№ док.	Подпись	Дата	СТАДИЯ	ЛИСТ	ЛИСТОВ
Г.А.П.	Чирков				02.07	Р	14	
Гл. констр.	Митюшкин				02.07			
Проверил	Чирков				02.07			
Разработал	Терновая				02.07			

План 4-10 этажей в осях 8-9

ПРОЕКТ КОМПЛЕКС