



План 2 этажа на отм +3,600

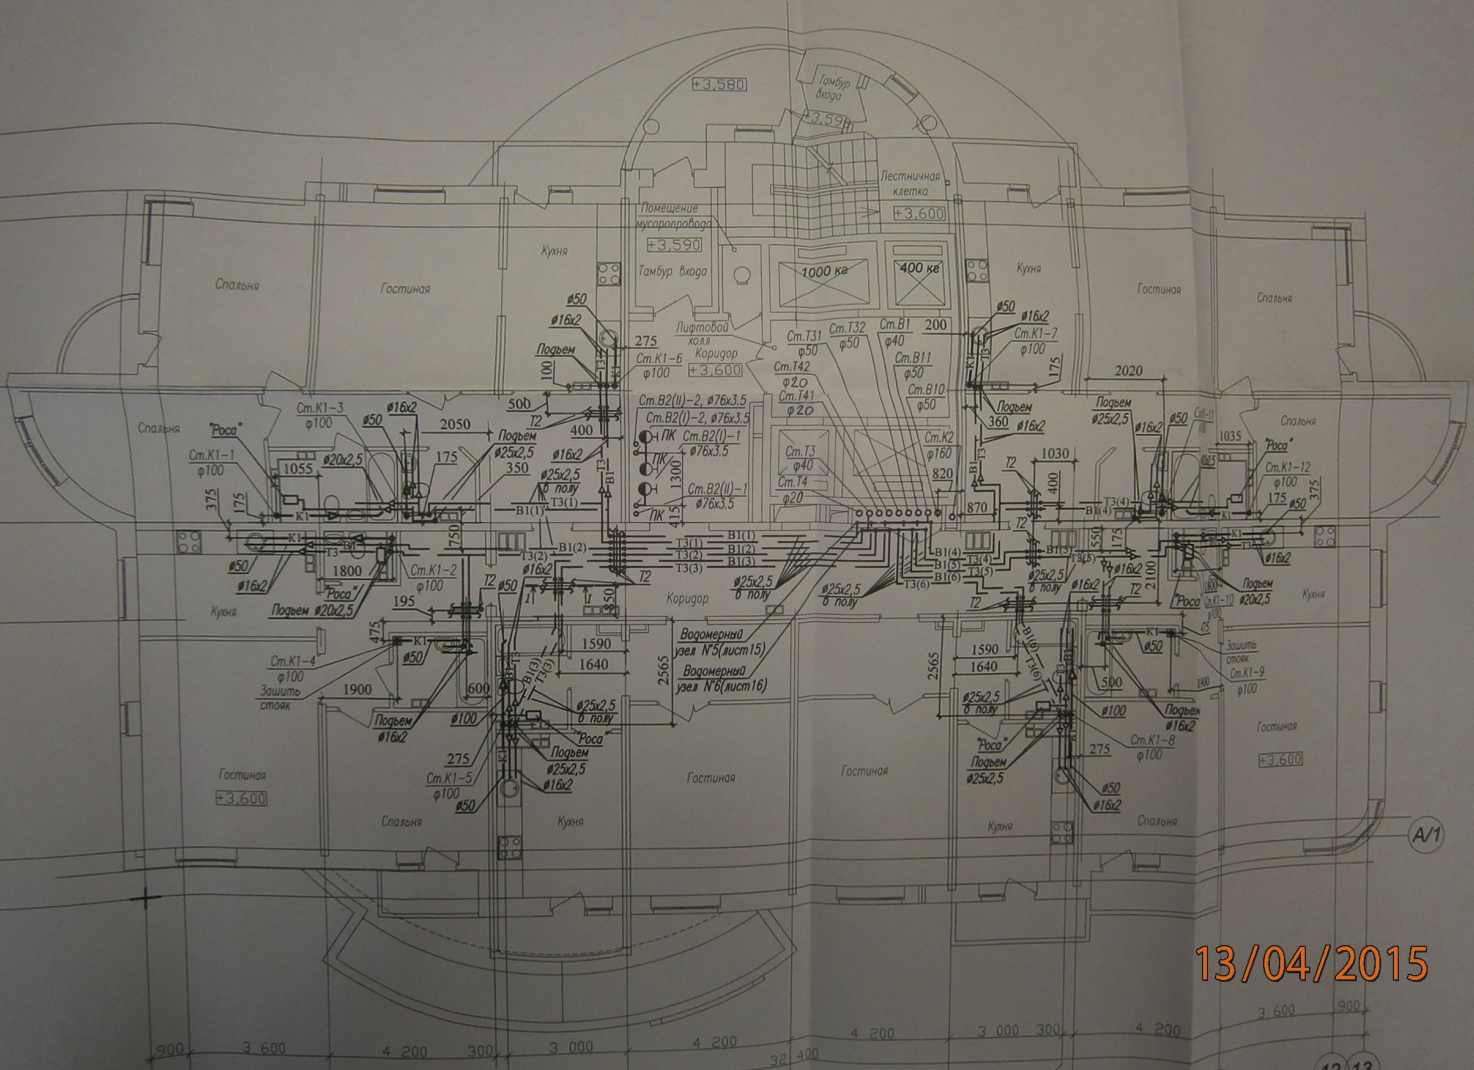

13/04/2015

A/A'

План типового этажа

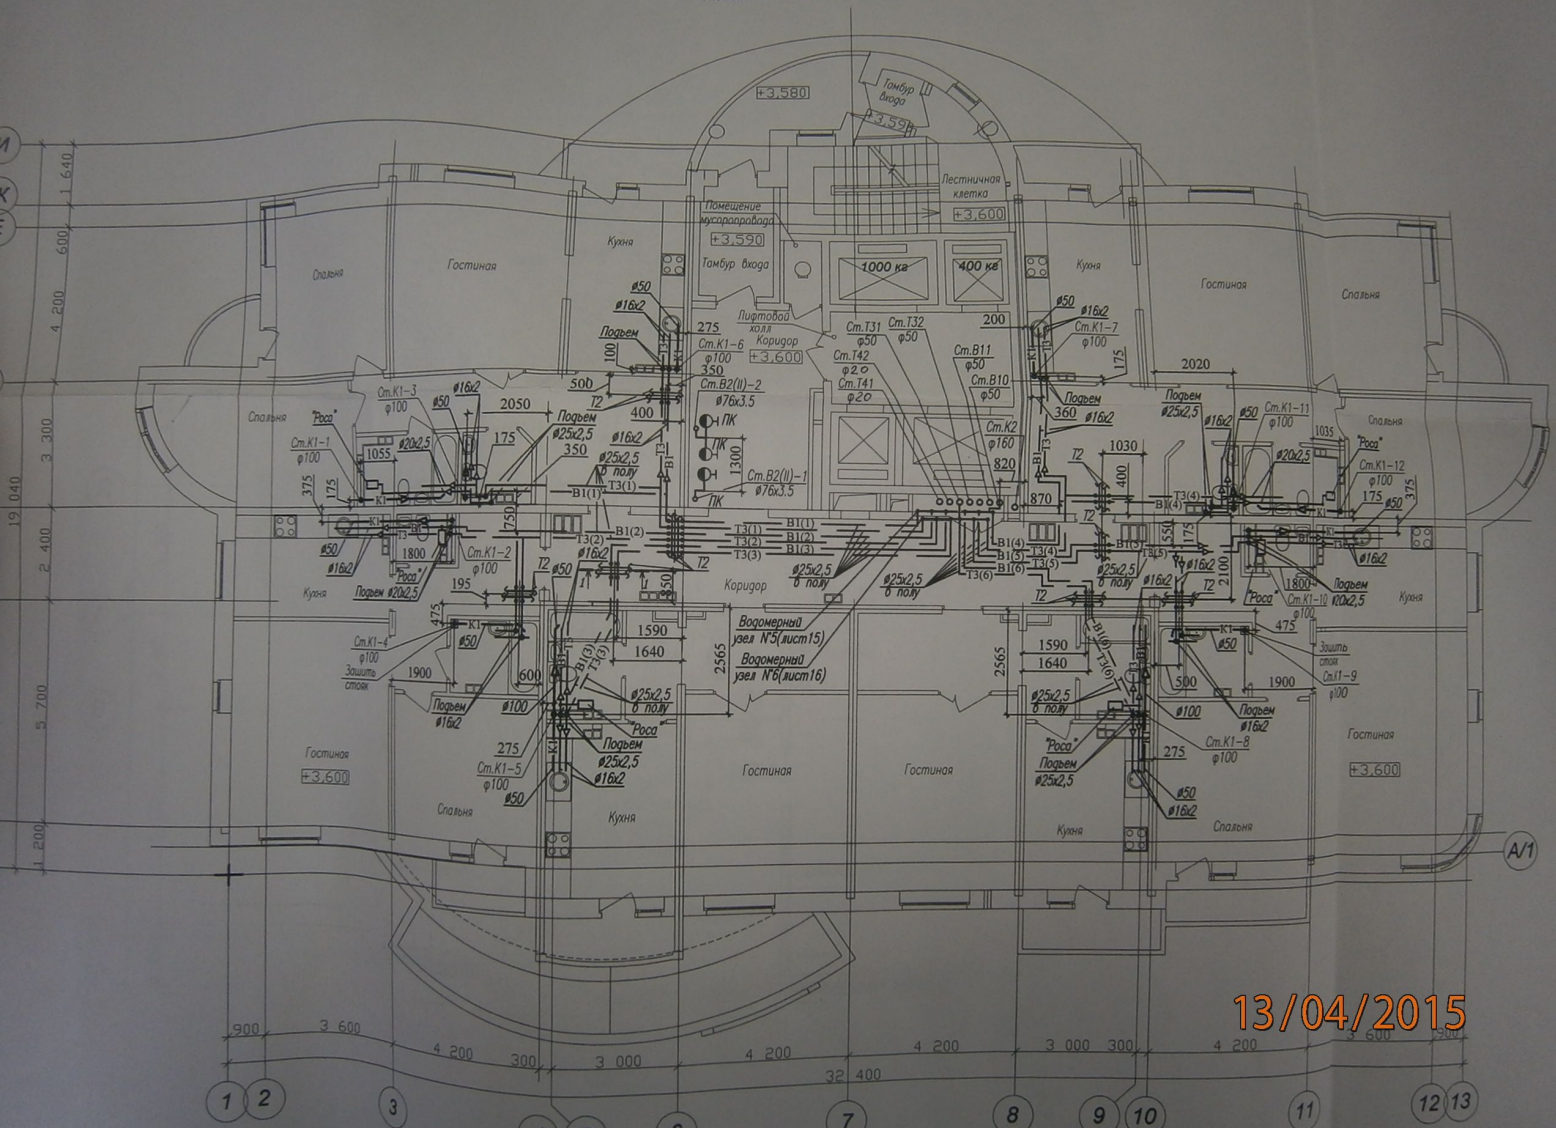

13/04/2015