

Решение о согласовании № \_\_\_\_\_

от \_\_\_\_\_ года

\_\_\_\_\_  
(подпись)

М.П.

# ПАСПОРТ ФАСАДОВ

ПР.2022.08.1386-ПФ

Адрес здания, строения, сооружения: Свердловская область,  
муниципальное образование "Город Екатеринбург", улица Академика Вансовского, дом 19

Год постройки: 2022

Автор архитектурного проекта: ООО "ПРОЕКТАДАСТРСИСТЕМ"

Лицо ответственное за эксплуатацию: \_\_\_\_\_

Паспорт выполнен: ООО "ПРОЕКТАДАСТРСИСТЕМ", г. Екатеринбург



Паспорт фасадов составлен по состоянию


на

Актуализирован \_\_\_\_\_ года

СОДЕРЖАНИЕ АЛЬБОМА

Лист	Наименование	Примечания
1	Содержание альбома. Пояснительная записка. Ситуационный план М 1:2000	
2	Материалы фотофиксации	
3	Схема разверток фасадов с обозначением архитектурных элементов и элементов фасада	
4	Колористическое решение фасадов (схемы с указанием цветов по колеровочной палитре)	
5	Схема архитектурно-художественной подсветки с указанием типов осветительных приборов	
6	Схема размещения дополнительного оборудования, дополнительных элементов и устройств	
7	Схема размещения вывески на фасаде	
8	Дизайн вывески магазина "Пятерочка"	
9	Перечень дополнительного оборудования, дополнительных элементов и устройств	
10	Сведения о корректировке паспорта	

СИТУАЦИОННЫЙ ПЛАН

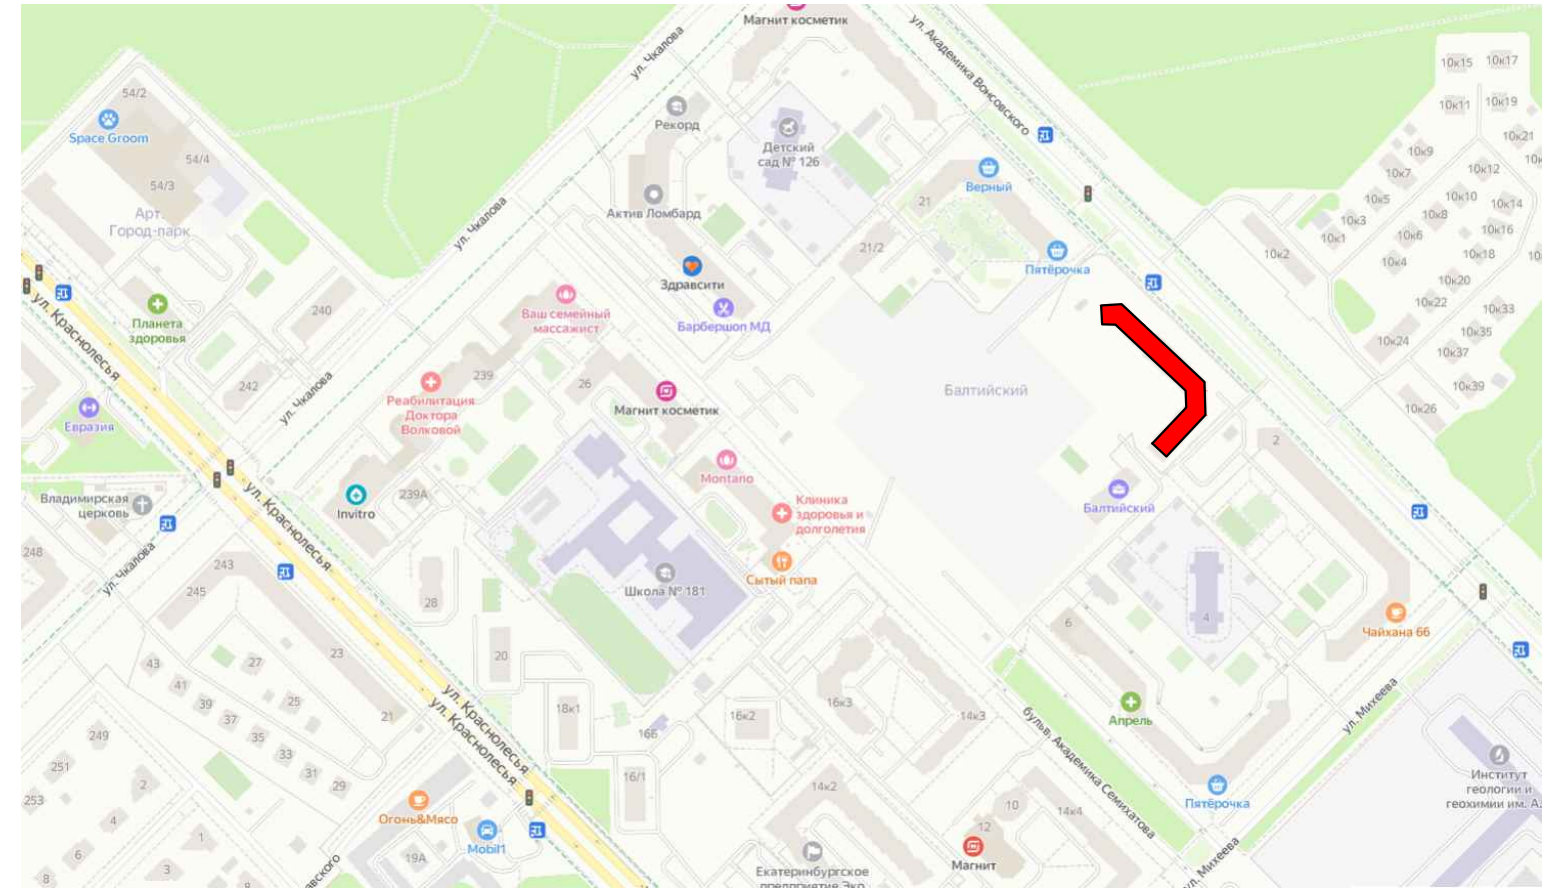

- Здание по адресу: Свердловская область, муниципальное образование "Город Екатеринбург", улица Академика Вонсовского, дом 19

ПОЯСНИТЕЛЬНАЯ ЗАПИСКА

Паспорт цветового решения здания по адресу: Свердловская область, муниципальное образование "Город Екатеринбург", улица Академика Вонсовского, дом 19 разработан на основании:

- задания Заказчика
- "Положения о порядке предоставления решения о согласовании архитектурно-градостроительного облика существующего здания, строения, сооружения расположенного на территории муниципального образования "город Екатеринбург" утвержденных Постановлением Администрации города Екатеринбурга от 09.11.2015 №3198.

Цветовое решение фасадов принято с учетом особенности окружающей застройки и сохранением архитектурно-художественного облика здания.

В соответствии с разработанным паспортом фасадов планируется выполнение работ по ремонту наружных элементов здания. Ремонт крыши не предполагает изменения конфигурации кровли и типа кровельного материала.

Ремонт стен осуществляется путем оштукатуривания и окрашивания с обязательным восстановлением разрушенных декоративных элементов. Тип и габаритные размеры оконных блоков, подлежащие замене, принять из единого материала не меняя существующую форму переплетов.

Принятые в паспорте фасадов решения, соответствуют требованиям экологических, санитарно-гигиенических, противопожарных, и других норм, действующих на территории Российской Федерации и обеспечивают безопасную для жизни и здоровья людей эксплуатацию объекта.

Предусмотренные паспортом решения не затрагивают конструктивные и другие характеристики надежности и безопасности здания. Несущие способности конструкции не нарушены.

Согласовано


Взам.инв. №

Подпись и дата



Инв.№обл.

Изм.	Кол. уч.	Лист	№ док.	Подпись	Дата	Общие данные		
						PR.2022.08.1386-ПФ		
						Паспорт фасадов здания по адресу: Свердловская область, муниципальное образование "Город Екатеринбург", улица Академика Вонсовского, дом 19		
						Стадия	Лист	Листов
						П	1	
						ООО «ПРОЕКТАДАСТРИСЕМ»		
ГАП	Зинчук Е.С.			<i>[Signature]</i>	08.22	Содержание альбома Пояснительная записка Ситуационный план		
Н.контроль	Смольская Е.В.			<i>[Signature]</i>	08.22			
Проверил	Смольская Е.В.			<i>[Signature]</i>	08.22			
Разработал	Чеснакова В.В.			<i>[Signature]</i>	08.22			


Фасад 1

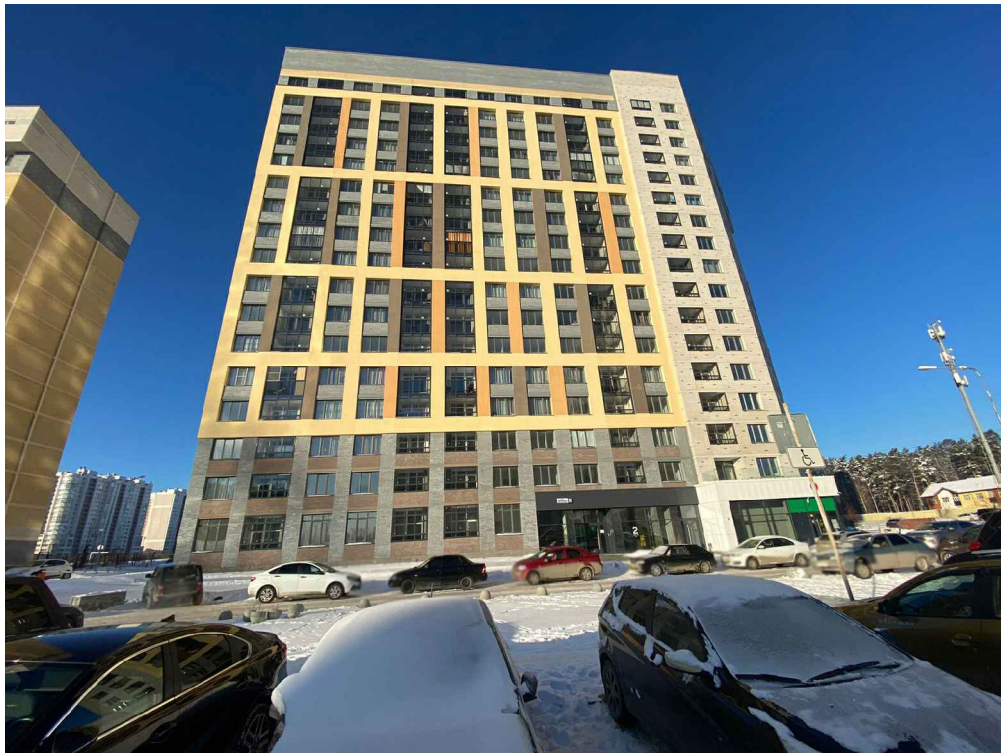


Фасад 3

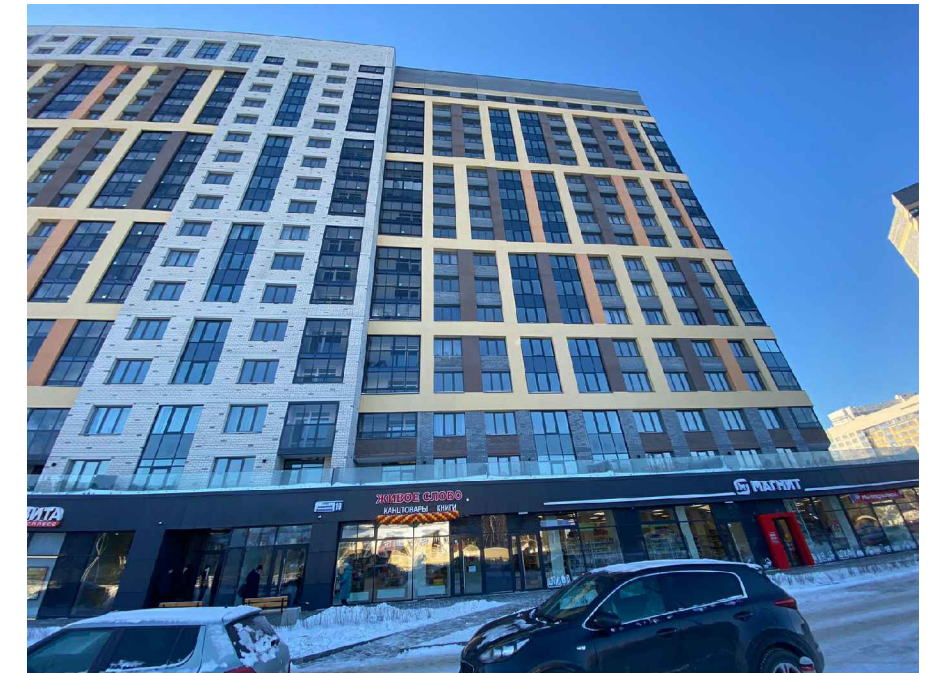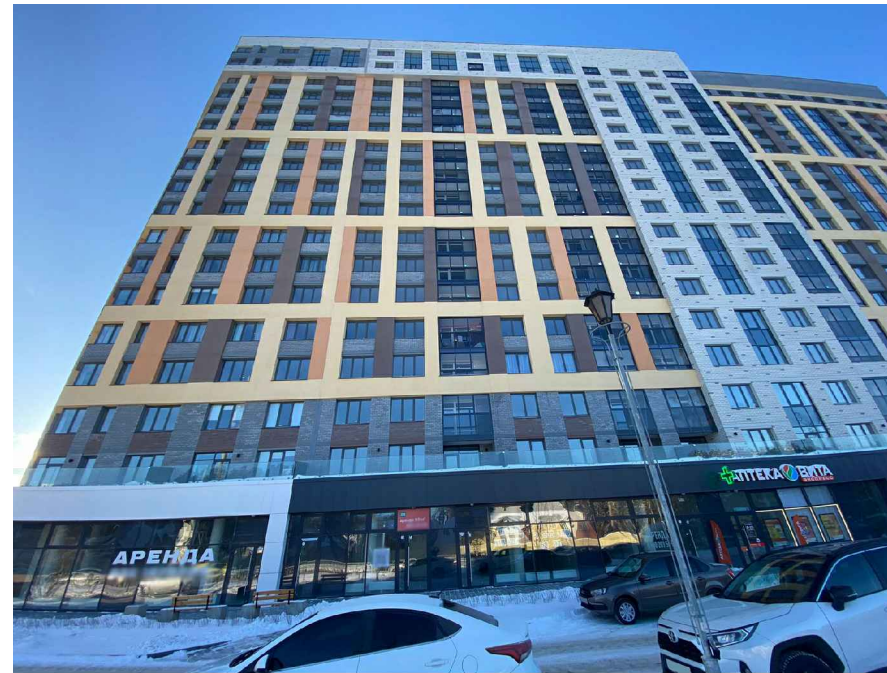

Фасад 4

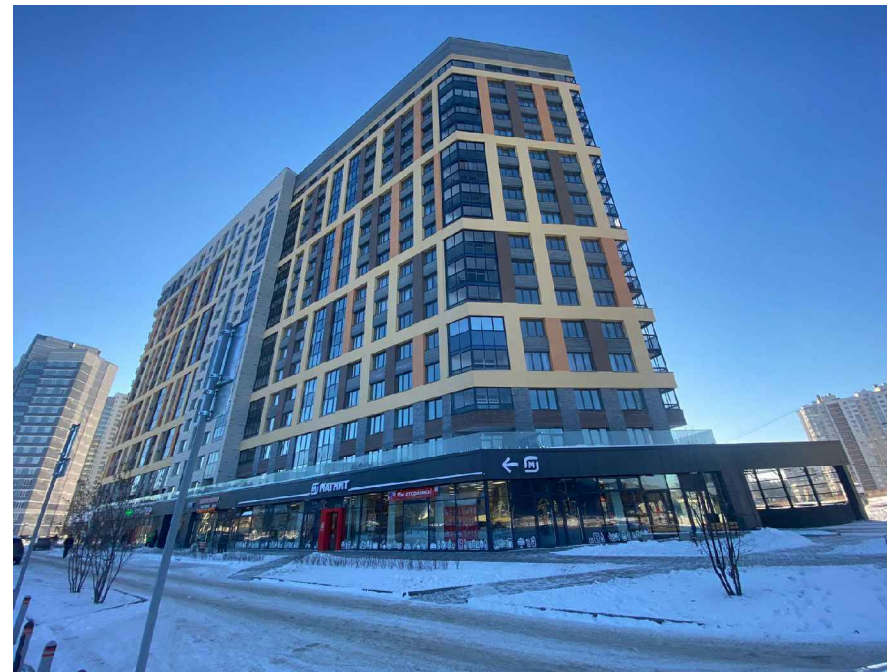

Фасад 2

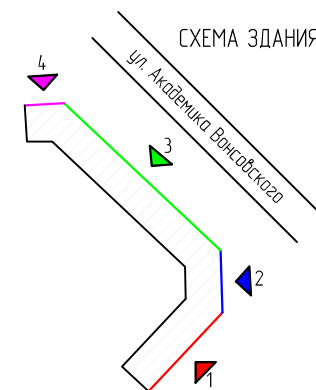

Изм.	Кол. уч.	Лист	№ док.	Подпись	Дата
ГАП	Зинчук Е.С.			<i>Е.С. Зинчук</i>	08.22
Н.контроль	Смольская Е.В.			<i>Е.В. Смольская</i>	08.22
Проверил	Смольская Е.В.			<i>Е.В. Смольская</i>	08.22
Разработал	Чеснакова В.В.			<i>В.В. Чеснакова</i>	08.22

ПР.2022.08.1386-ПФ			
Паспорт фасадов здания по адресу: Свердловская область, муниципальное образование "Город Екатеринбург", улица Академика Вансовского, дом 19			
Материалы фотофиксации	Стадия	Лист	Листов
	П	21	
Фасад 1 - Фасад 4		ООО «ПРОЕКТАКАСТРСИСТЕМ»	

Фасад 5




Фасад 7




Фасад 8





Фасад 6

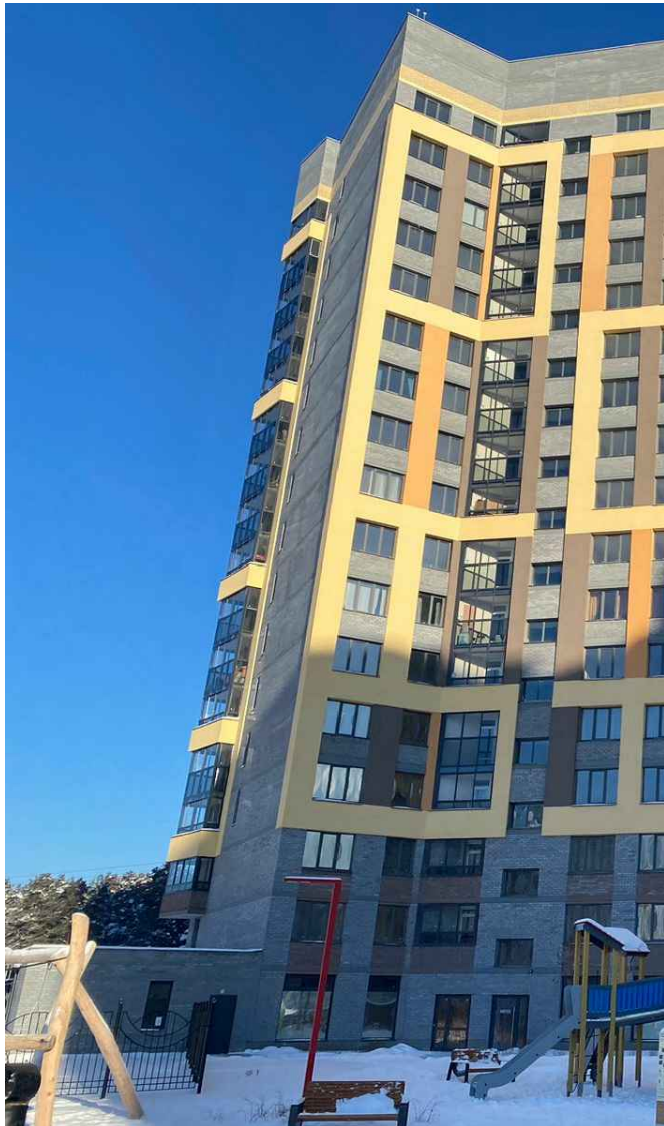

Фасад 10

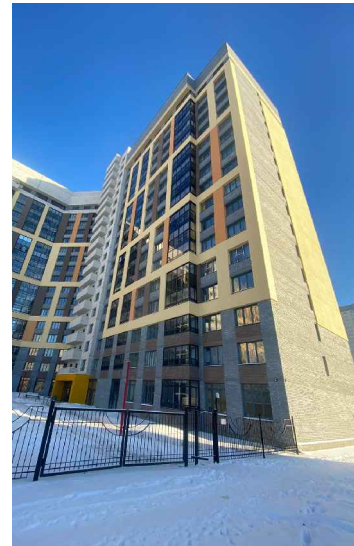

Фасад 9

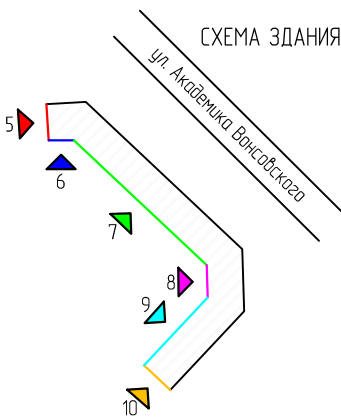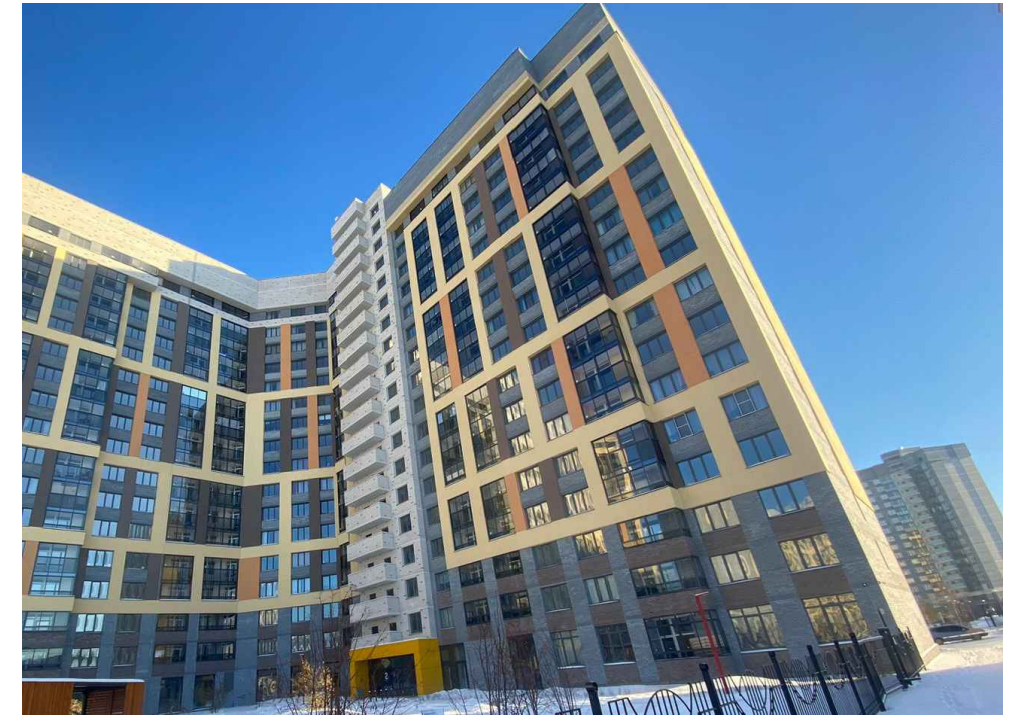

Изм.	Кол. уч.	Лист	№ док.	Подпись	Дата	ПР.2022.08.1386-ПФ		
Паспорт фасадов здания по адресу: Свердловская область, муниципальное образование "Город Екатеринбург", улица Академика Вансовского, дом 19						Стadia	Лист	Листов
						п	22	
Материалы фотофиксации						Фасад 5 - Фасад 10		
ООО «ПРОЕКТАКАСТРСИСТЕМ»								

ГАП	Зинчук Е.С.	<i>Е.С. Зинчук</i>	08.22
Н.контроль	Смольская Е.В.	<i>Е.В. Смольская</i>	08.22
Проверил	Смольская Е.В.	<i>Е.В. Смольская</i>	08.22
Разработал	Чеснакова В.В.	<i>В.В. Чеснакова</i>	08.22

Фасад 1

Фасад 2

Поле стены  
Лицевой  
полнотелый кирпич

Поле стены  
Штукатурка,  
окраска

Поле стены  
Штукатурка,  
окраска

Поле стены  
Штукатурка,  
окраска

Поле стены  
Штукатурка,  
окраска

Поле стены  
Лицевой  
полнотелый кирпич

Поле стены  
Лицевой  
полнотелый кирпич

Поле стены  
Лицевой  
полнотелый кирпич

Поле стены  
Лицевой  
полнотелый кирпич

Остекление лоджий  
ПВХ, двухкамерный стеклопакет

Оконный блок  
ПВХ, двухкамерный стеклопакет

Поле стены  
Лицевой полнотелый кирпич

Фриз  
Композитные панели

Витраж  
ПВХ, двухкамерный стеклопакет

Поле стены  
Штукатурка,  
окраска

Поле стены  
Штукатурка,  
окраска

Поле стены  
Штукатурка,  
окраска

Поле стены  
Лицевой  
полнотелый кирпич

Поле стены  
Лицевой  
полнотелый кирпич

Дверной блок  
ПВХ, двухкамерный  
стеклопакет


Поле стены  
Лицевой полнотелый кирпич

Дверной блок  
ПВХ, двухкамерный стеклопакет

Цоколь  
Облицовка плиткой

Фриз  
Композитные панели

СХЕМА  
ЗДАНИЯ

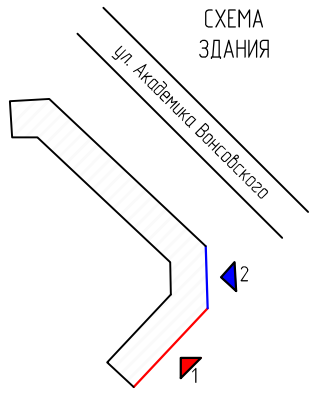

						ПР.2022.08.1386-ПФ Паспорт фасадов здания по адресу: Свердловская область, муниципальное образование "Город Екатеринбург", улица Академика Вансовского, дом 19			
Изм.	Кол. уч.	Лист	№ док.	Подпись	Дата	Схема разверток фасадов с обозначением архитектурных элементов и элементов фасада	Стадия	Лист	Листов
							П	3.1	
ГАП		Зинчук Е.С.		<i>[Signature]</i>	08.22		Фасад 1, Фасад 2 М 1:300		
Н.контроль		Смольская Е.В.		<i>[Signature]</i>	08.22				
Проверил		Смольская Е.В.		<i>[Signature]</i>	08.22	ООО «ПРОЕКТАКАСТРИССТЕМ»			
Разработал		Чеснакова В.В.		<i>[Signature]</i>	08.22				

Согласовано

Взам.инж. Н

Подпись и дата

Инф.Мнобл

Фасад 3

Поле стены  
Лицевой  
полнотелый кирпич

Оконный блок  
ПВХ, двухкамерный  
стеклопакет

Поле стены  
Штукатурка,  
окраска

Поле стены  
Лицевой  
полнотелый кирпич

Поле стены  
Лицевой  
полнотелый кирпич

Фриз  
Композитные панели

Поле стены  
Лицевой  
полнотелый кирпич

Остекление лоджий  
ПВХ, двухкамерный  
стеклопакет

Поле стены  
Штукатурка,  
окраска

Поле стены  
Штукатурка,  
окраска

Фриз  
Композитные панели

Витраж  
ПВХ, двухкамерный стеклопакет

Дверной блок  
ПВХ, двухкамерный стеклопакет

Изм.	Кол. уч.	Лист	№ док.	Подпись	Дата
ГАП	Зинчук Е.С.			<i>Е.С. Зинчук</i>	08.22
Н.контроль	Смольская Е.В.			<i>Е.В. Смольская</i>	08.22
Проверил	Смольская Е.В.			<i>Е.В. Смольская</i>	08.22
Разработал	Чеснакова В.В.			<i>В.В. Чеснакова</i>	08.22

ПР.2022.08.1386-ПФ

Паспорт фасадов здания по адресу:  
Свердловская область, муниципальное образование "Город Екатеринбург",  
улица Академика Вансовского, дом 19

Схема разверток фасадов с обозначением  
архитектурных элементов и элементов фасада

Стадия	Лист	Листов
П	32	

Фасад 3  
М 1:300

ООО «ПРОЕКТАКАСТРСИСТЕМ»

Копировал


Формат А3

Согласовано

Взам.инв. №

Подпись и дата


Инв.№обл.

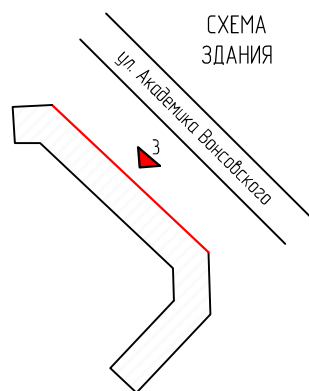

Фасад 4

Фасад 5

Фасад 6

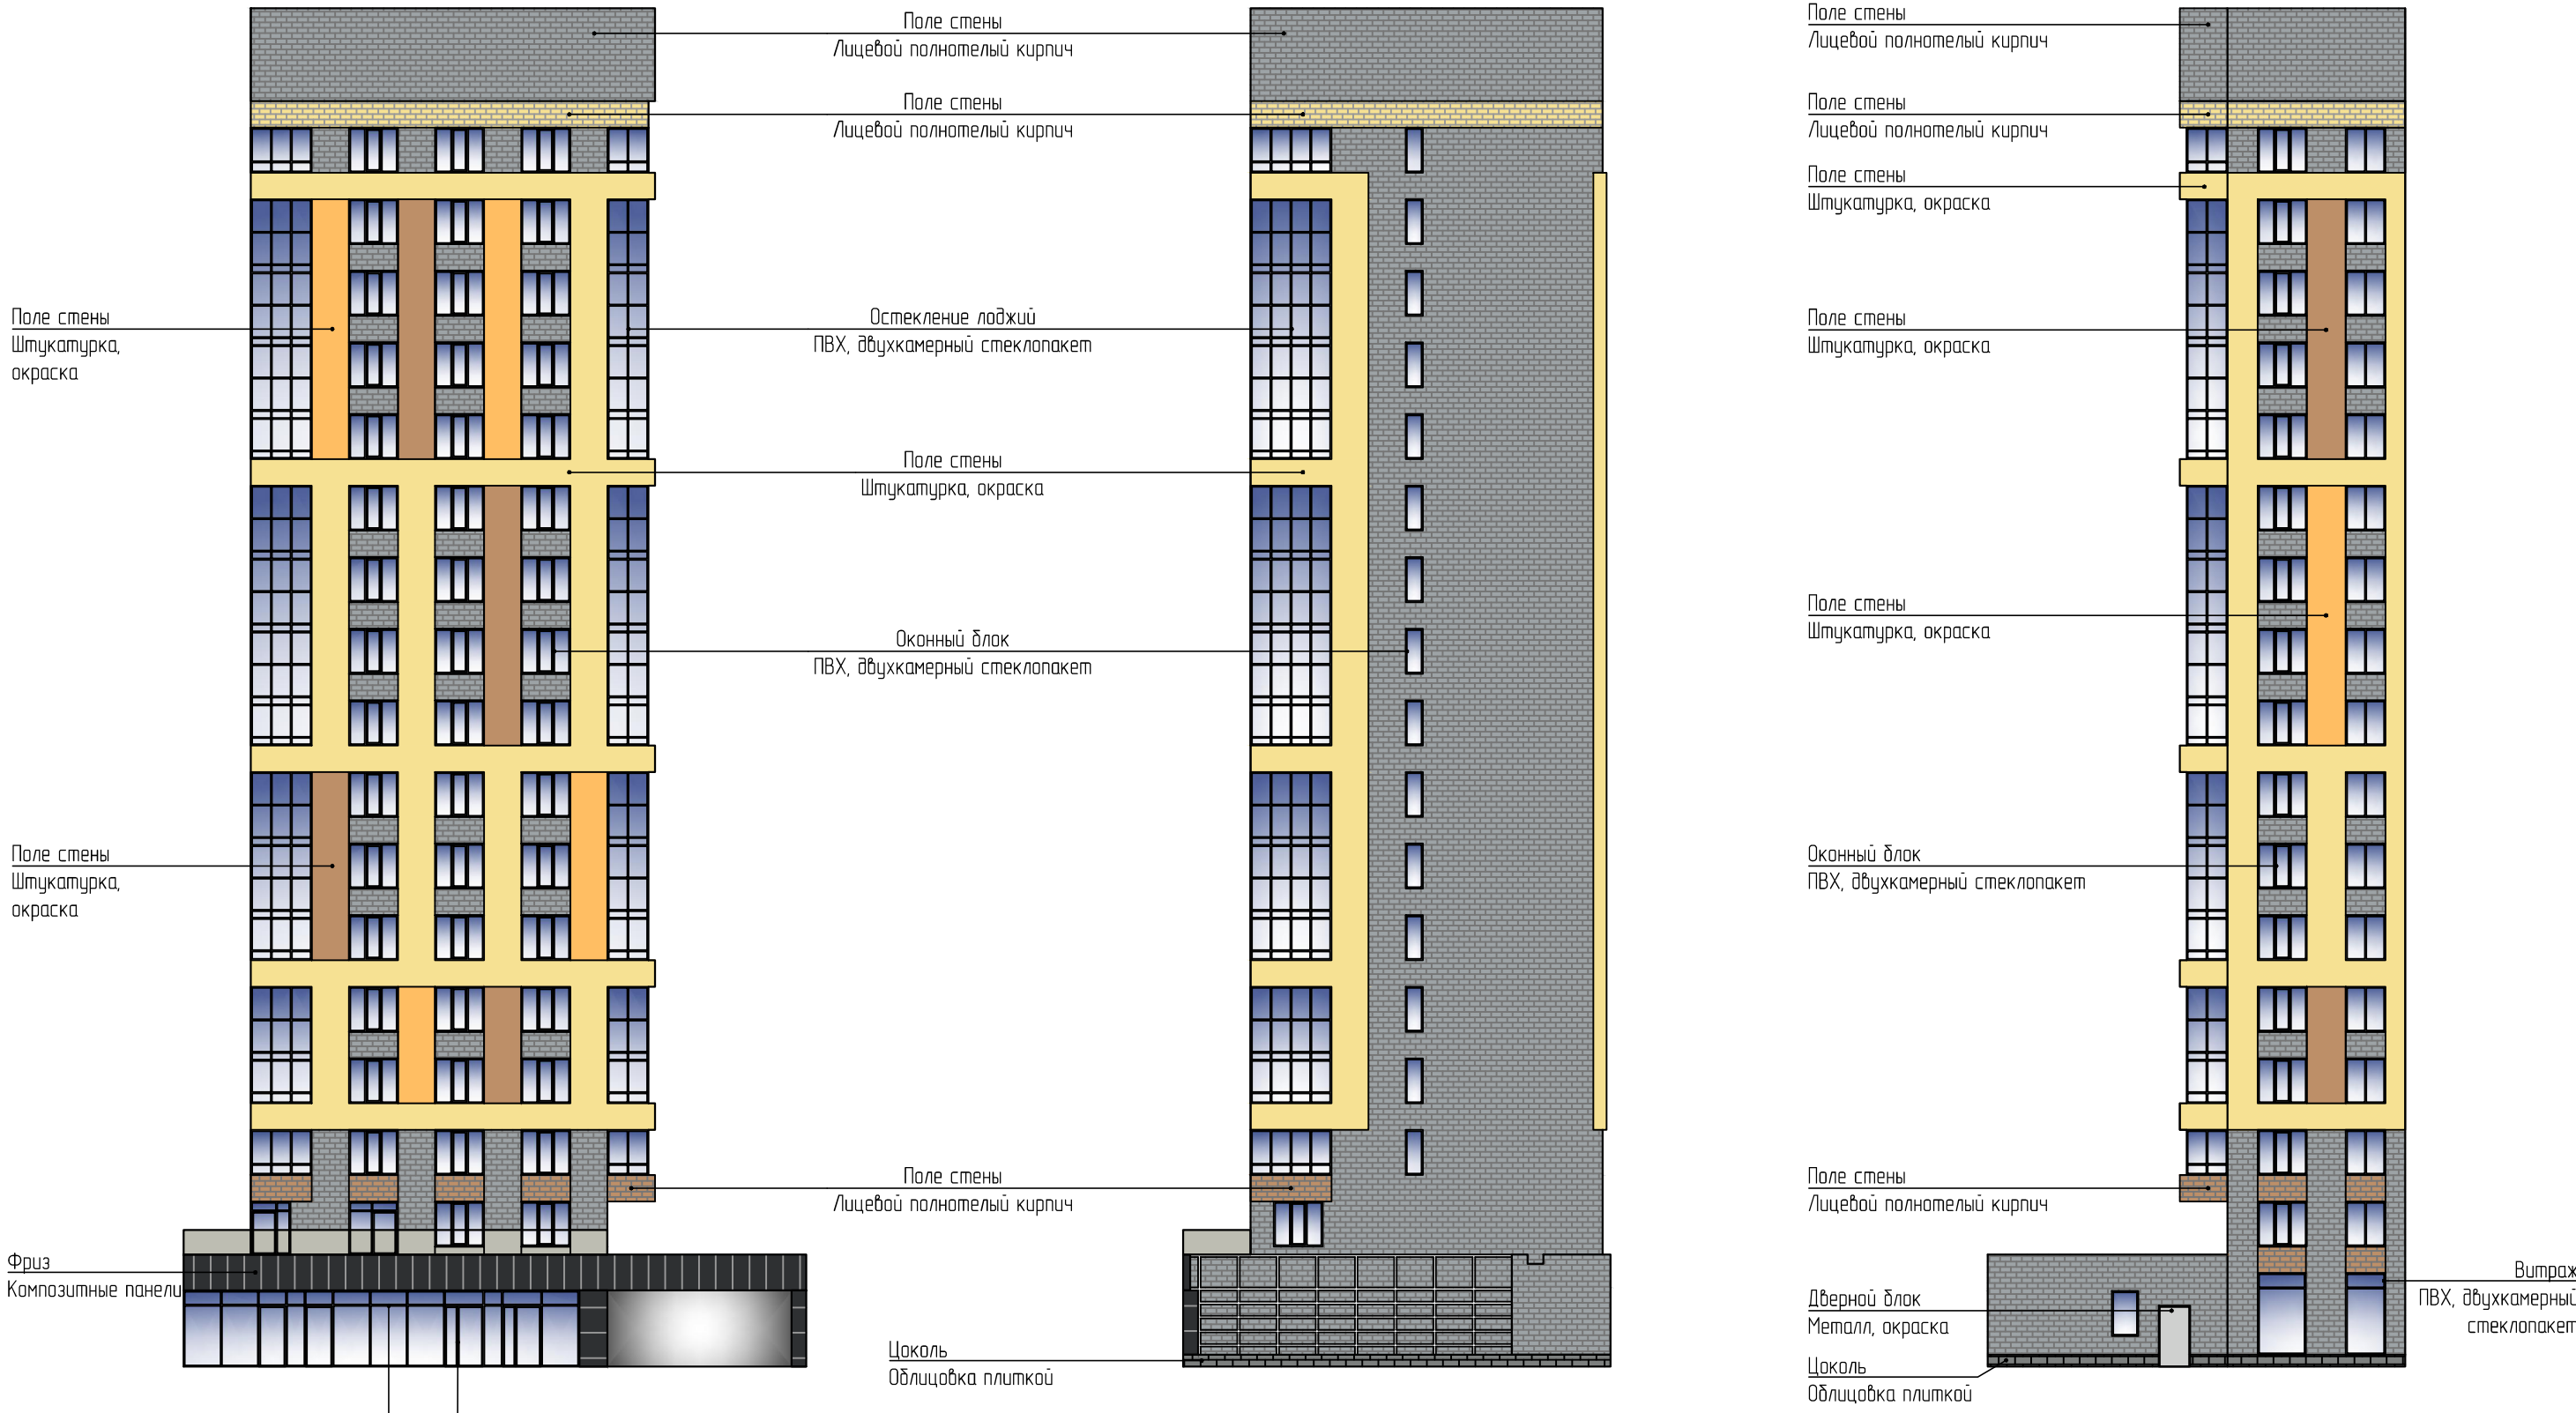


Фриз  
Композитные панели

Витраж  
ПВХ, двухкамерный стеклопакет

Дверной блок  
ПВХ, двухкамерный стеклопакет

Цоколь  
Облицовка плиткой

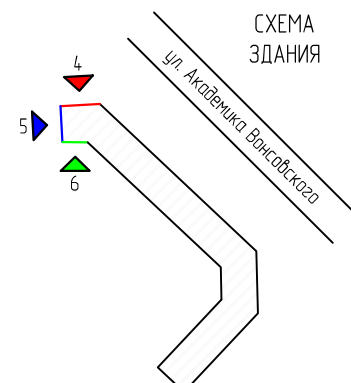

Изм.	Кол. уч.	Лист	№ док.	Подпись	Дата
ГАП	Зинчук Е.С.			<i>[Signature]</i>	08.22
Н.контроль	Смольская Е.В.			<i>[Signature]</i>	08.22
Проверил	Смольская Е.В.			<i>[Signature]</i>	08.22
Разработал	Чеснакова В.В.			<i>[Signature]</i>	08.22

ПР.2022.08.1386-ПФ		
Паспорт фасадов здания по адресу: Свердловская область, муниципальное образование "Город Екатеринбург", улица Академика Вансовского, дом 19		
Схема разверток фасадов с обозначением архитектурных элементов и элементов фасада	Стадия П	Лист 3.3
Фасад 4, Фасад 5, Фасад 6 М 1:300	ООО «ПРОЕКТАКАСТРСИСТЕМ»	

Согласовано

Взам.инж. Н

Подпись и дата

Инф.Модул.

Фасад 7

Фасад 8




- Поле стены  
Лицевой полнотелый кирпич
- Поле стены  
Лицевой полнотелый кирпич
- Поле стены  
Штукатурка, окраска
- Поле стены  
Штукатурка, окраска
- Оконный блок  
ПВХ, двухкамерный стеклопакет
- Поле стены  
Штукатурка, окраска
- Остекление лоджий  
ПВХ, двухкамерный стеклопакет
- Поле стены  
Лицевой полнотелый кирпич
- Витраж  
ПВХ, двухкамерный стеклопакет
- Цоколь  
Облицовка плиткой

Фриз  
Композитные панели

Дверной блок  
ПВХ, двухкамерный стеклопакет

СХЕМА  
ЗДАНИЯ

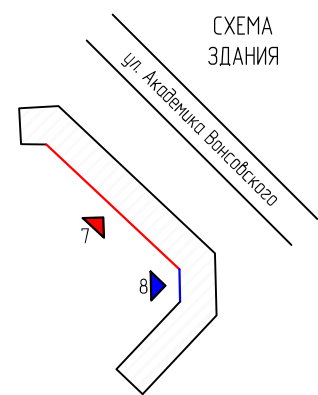

						ПР.2022.08.1386-ПФ				
						Паспорт фасадов здания по адресу: Свердловская область, муниципальное образование "Город Екатеринбург", улица Академика Вансовского, дом 19				
Изм.	Кол. уч.	Лист	№ док.	Подпись	Дата	Схема разверток фасадов с обозначением архитектурных элементов и элементов фасада	Стадия	Лист	Листов	
							П	34		
ГАП		Зинчук Е.С.		<i>Е.С. Зинчук</i>	08.22		Фасад 7, Фасад 8 М 1:300	ООО «ПРОЕКТАКАСТРСИСТЕМ»		
Н.контроль		Смольская Е.В.		<i>Е.В. Смольская</i>	08.22					
Проверил		Смольская Е.В.		<i>Е.В. Смольская</i>	08.22					
Разработал		Чеснакова В.В.		<i>В.В. Чеснакова</i>	08.22					
						Копировал				
						Формат А3				


Создано

Взам.инж. Н

Подпись и дата

Инж.Мнобл



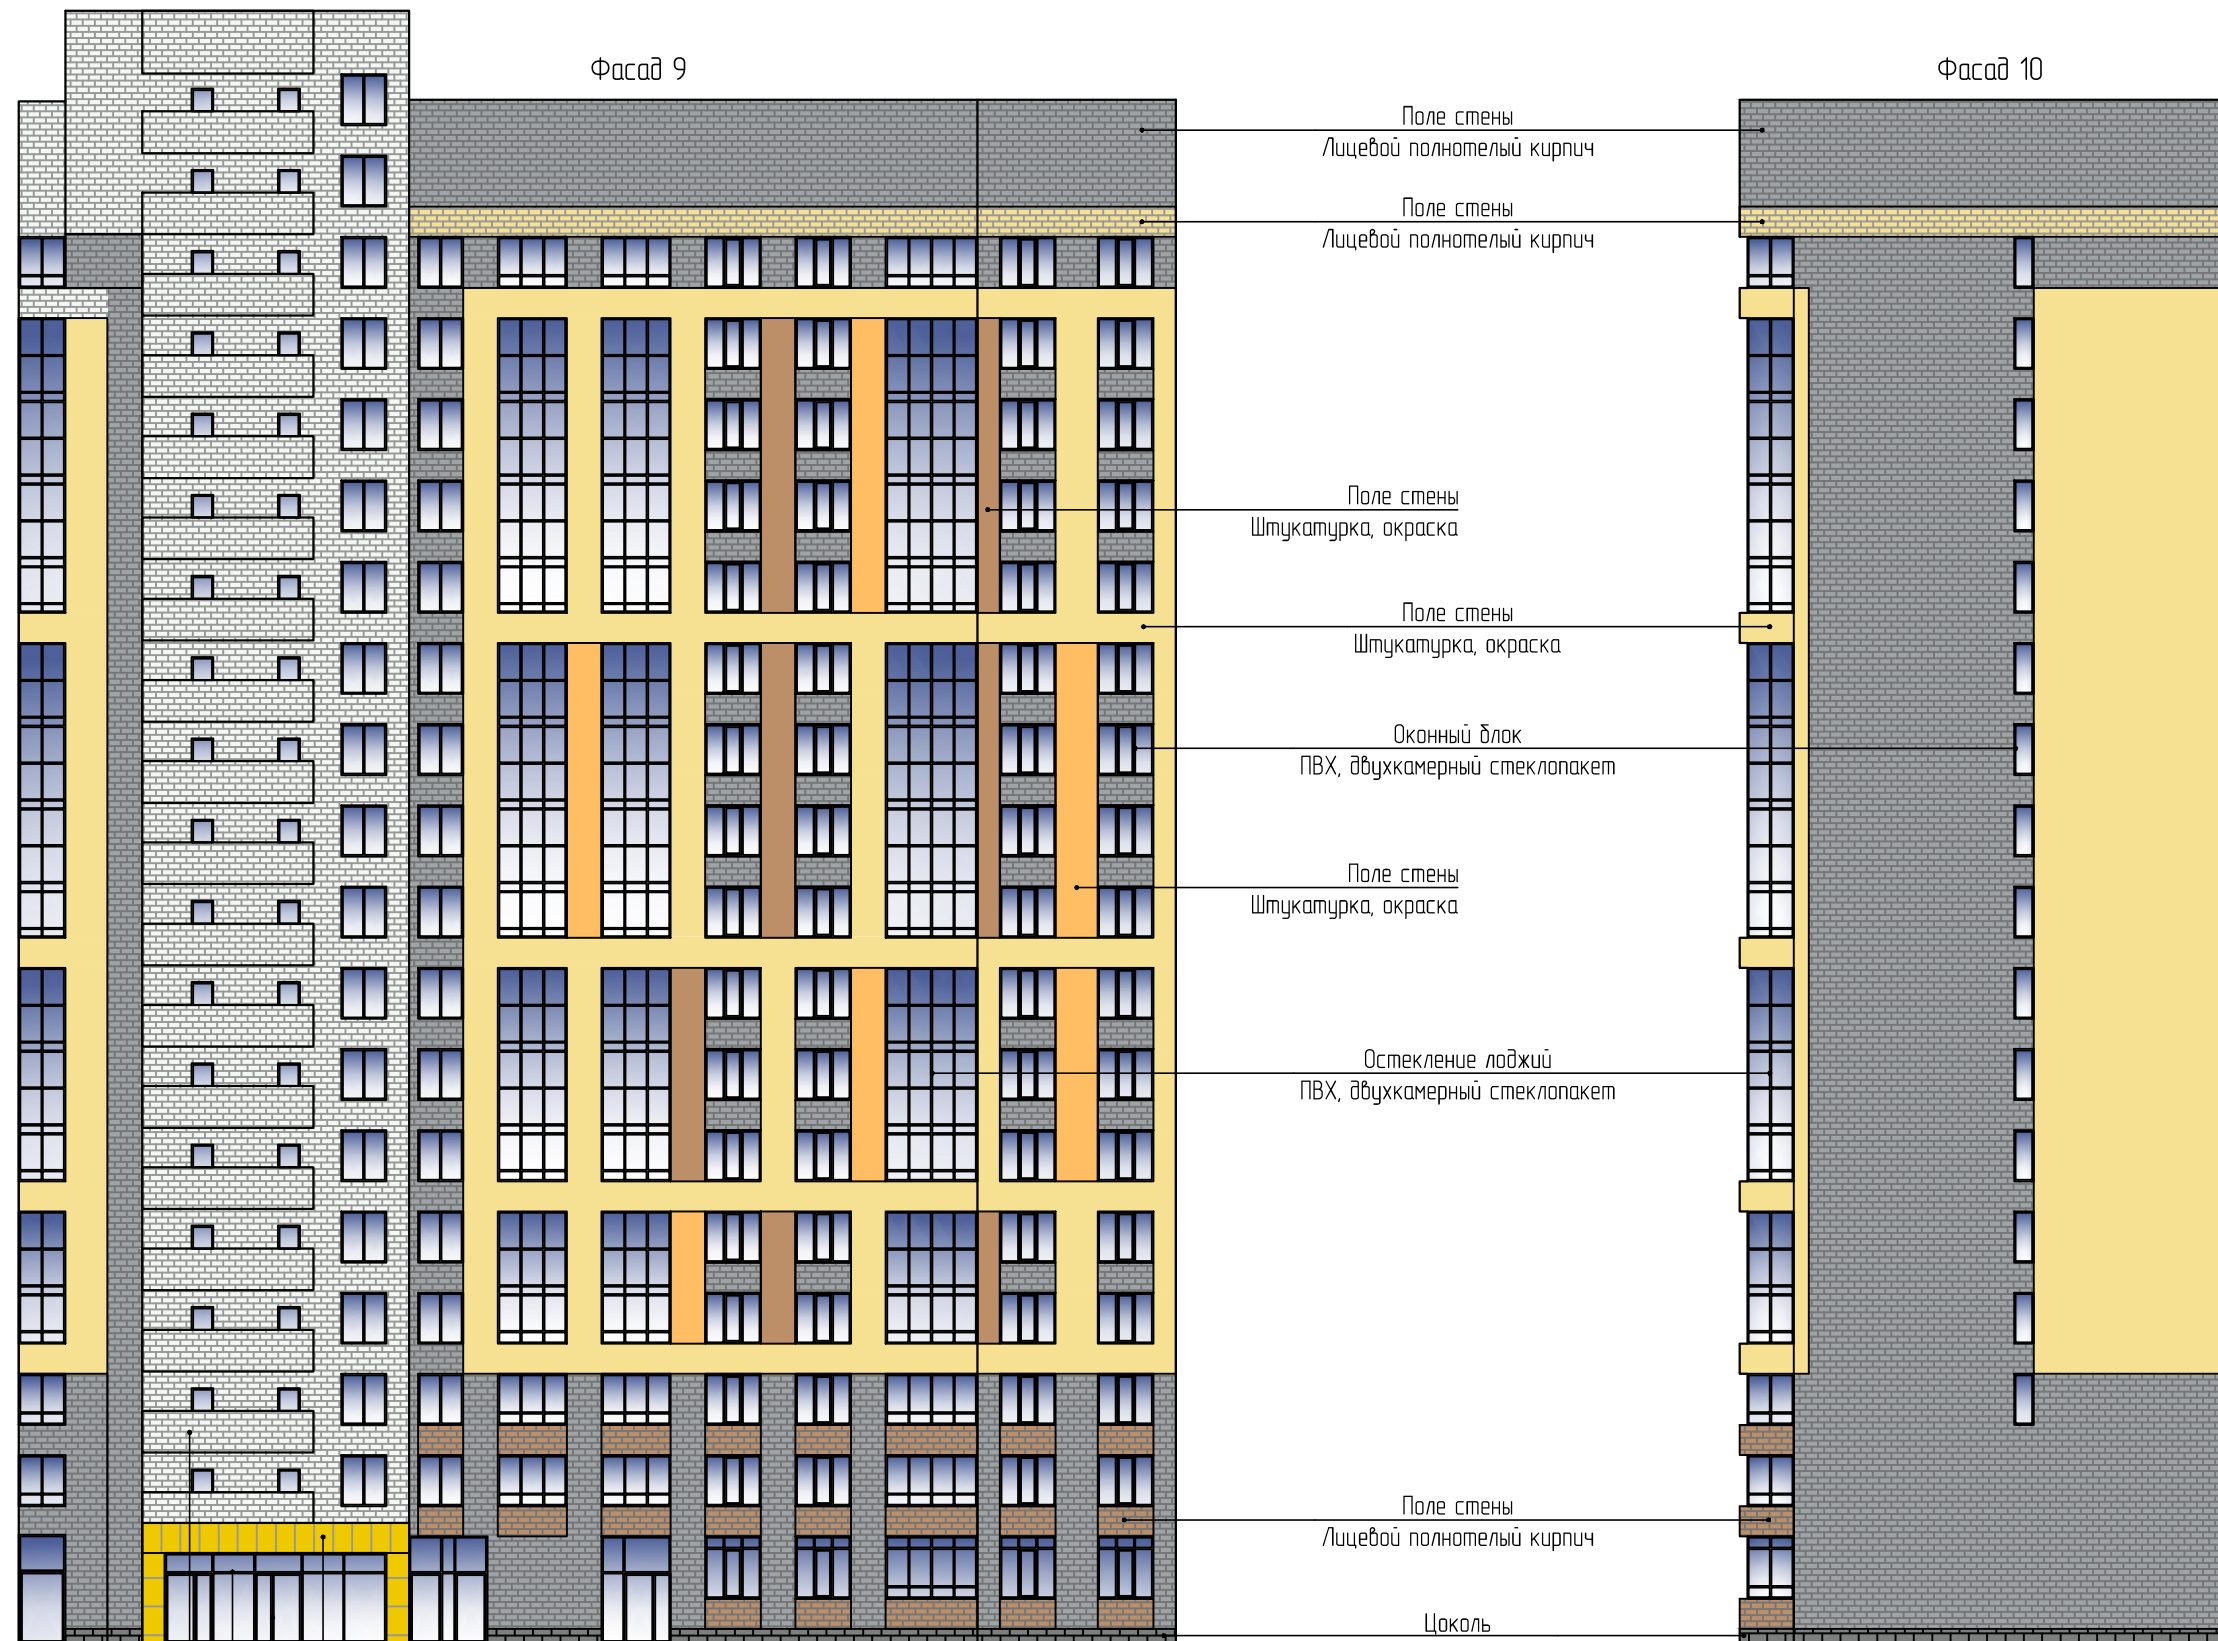

Фасад 9

Фасад 10

Поле стены  
Лицевой полнотелый кирпич

Поле стены  
Лицевой полнотелый кирпич

Поле стены  
Штукатурка, окраска

Поле стены  
Штукатурка, окраска

Оконный блок  
ПВХ, двухкамерный стеклопакет

Поле стены  
Штукатурка, окраска

Остекление лоджий  
ПВХ, двухкамерный стеклопакет

Поле стены  
Лицевой полнотелый кирпич

Цоколь  
Облицовка плиткой


Поле стены  
Лицевой полнотелый кирпич

Фриз  
Композитные панели

Витраж  
ПВХ, двухкамерный стеклопакет

Дверной блок  
ПВХ, двухкамерный стеклопакет

СХЕМА  
ЗДАНИЯ

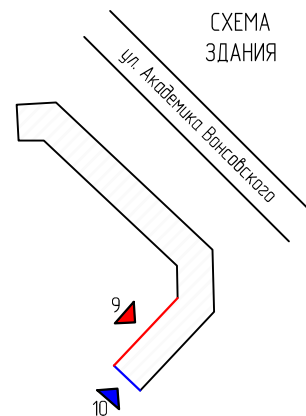

ПР.2022.08.1386-ПФ

Паспорт фасадов здания по адресу:  
Свердловская область, муниципальное образование "Город Екатеринбург",  
улица Академика Вансовского, дом 19

Изм.	Кол. уч.	Лист	№ док.	Подпись	Дата
ГАП	Зинчук Е.С.			<i>Е.С. Зинчук</i>	08.22
Н.контроль	Смольская Е.В.			<i>Е.В. Смольская</i>	08.22
Проверил	Смольская Е.В.			<i>Е.В. Смольская</i>	08.22
Разработал	Чеснакова В.В.			<i>В.В. Чеснакова</i>	08.22

Схема разверток фасадов с обозначением  
архитектурных элементов и элементов фасада

Стадия	Лист	Листов
П	3.5	

Фасад 9, Фасад 10  
М 1:300

ООО «ПРОЕКТАКАСТРСИСТЕМ»

Копировал

Формат А3


Согласовано

Взам.инв. №


Подпись и дата

Инв.№обл.

Фасад 1

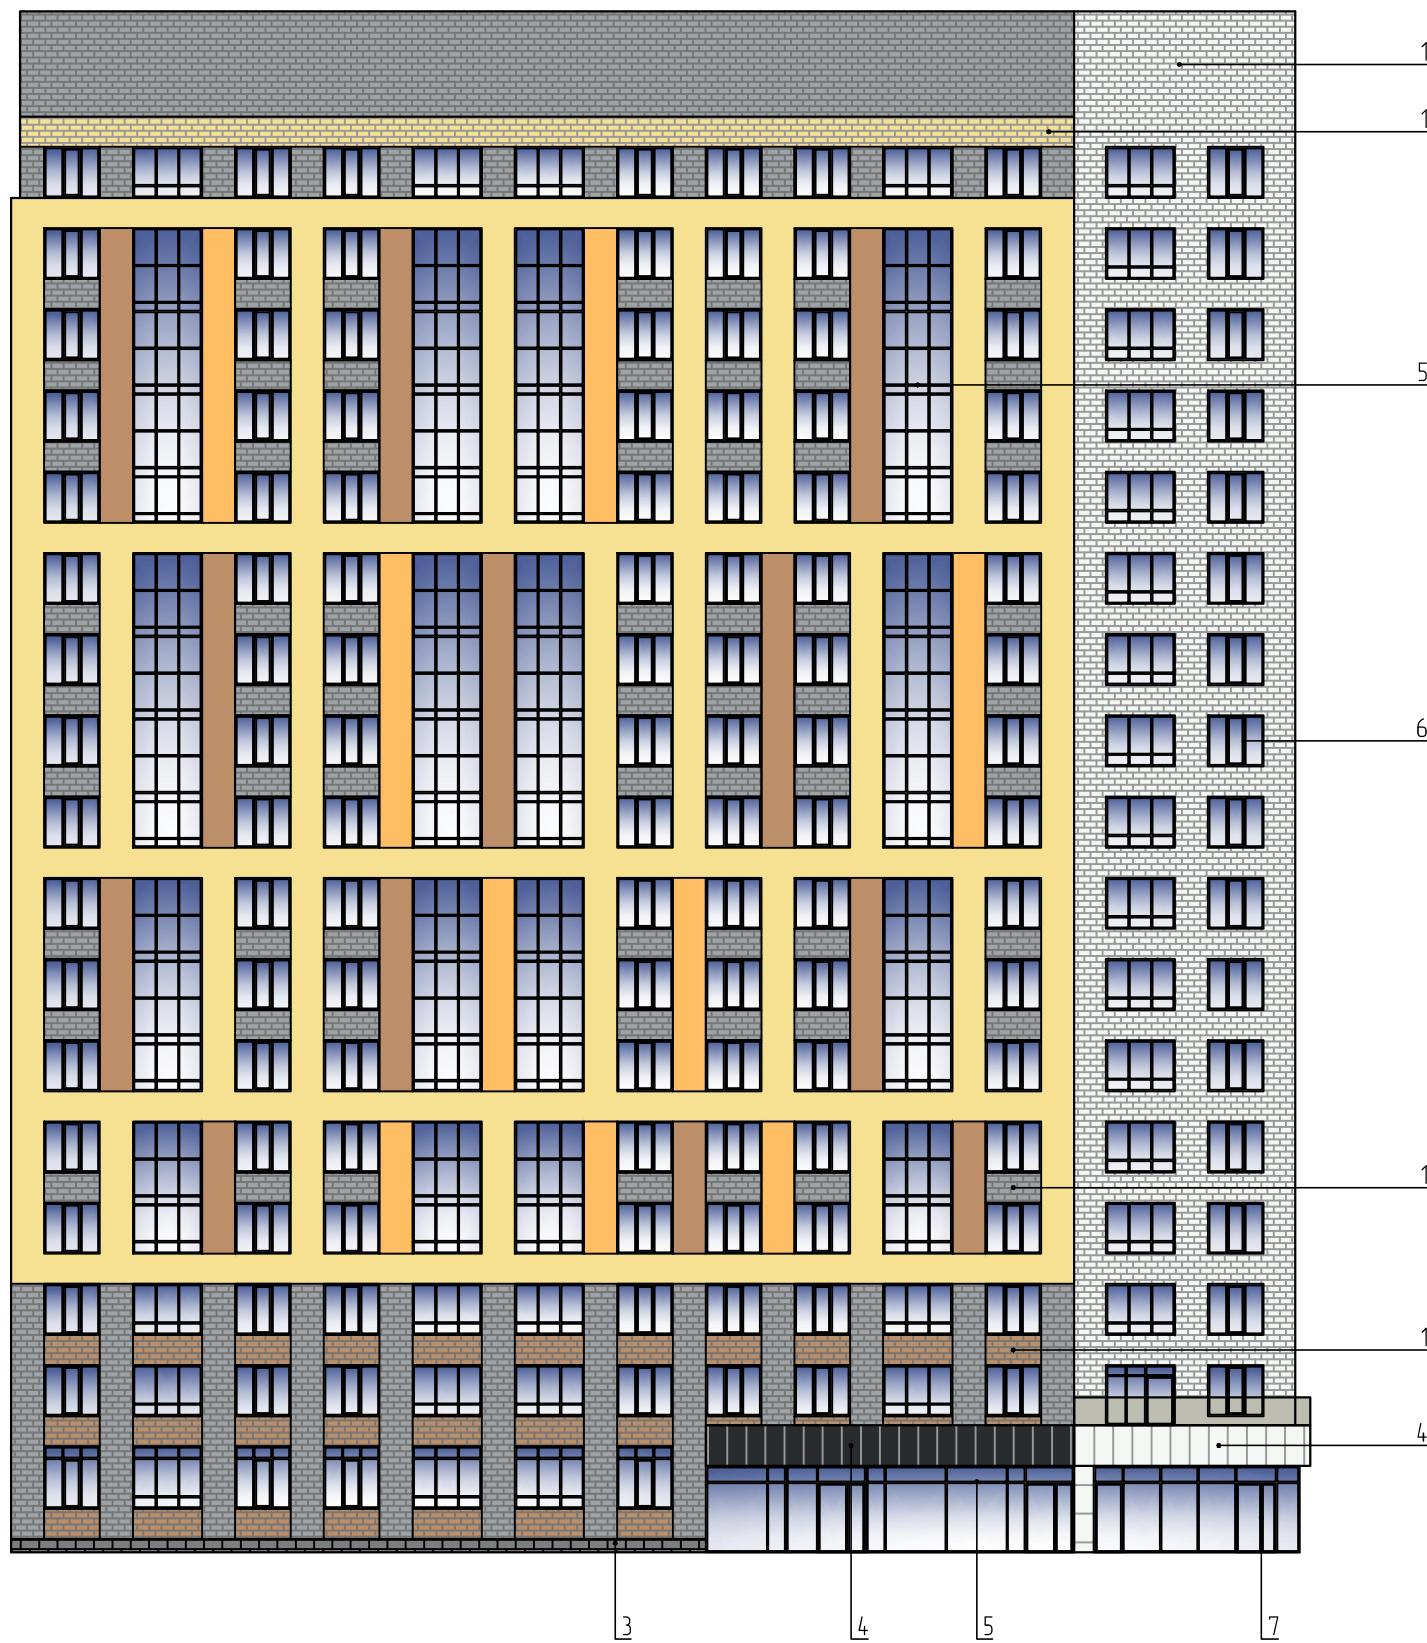

Фасад 2

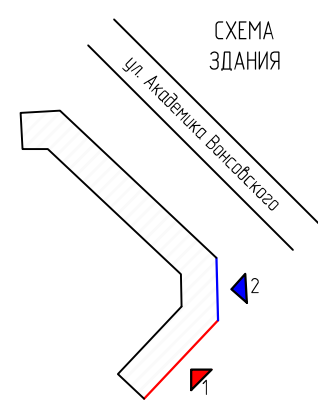

Создано

Взам.инв. №


Подпись и дата

Инв.№обл.

Поз.	Элемент фасада	Эталон цвета	Вид отделки, материал	Индекс по цветовой палитре RAL, NCL	Поз.	Элемент фасада	Эталон цвета	Вид отделки, материал	Индекс по цветовой палитре RAL, NCL
1	Поле стены		Лицевой полнотелый кирпич	Серый, Белый, Коричневый, Желтый	5	Витраж, Остекление лоджий		ПВХ, двухкамерный стеклопакет	RAL 7024
2	Поле стены		Штукатурка, окраска	Tikkurila X300/ Tikkurila S400/ Tikkurila K305	6	Оконный блок		ПВХ, двухкамерный стеклопакет	RAL 7024
3	Цоколь		Облицовка плиткой	Оливково-серый	7	Дверной блок		ПВХ, двухкамерный стеклопакет	RAL 7024
4	Фриз		Композитные панели	RAL 9003/ RAL 9011/ RAL 1021	8	Дверной блок		Металл, окраска	RAL 7047

Изм.	Кол. уч.	Лист	№ док.	Подпись	Дата	ПР.2022.08.1386-ПФ			
						Паспорт фасадов здания по адресу: Свердловская область, муниципальное образование "Город Екатеринбург", улица Академика Вансовского, дом 19			
						Колористическое решение фасадов (схемы с указанием цветов по колеровочной палитре)	Стадия	Лист	Листов
ГАП	Зинчук Е.С.		08.22			П	4.1		
Н.контроль	Смольская Е.В.		08.22						
Проверил	Смольская Е.В.		08.22						
Разработал	Чеснакова В.В.		08.22						
						Фасад 1, Фасад 2 М 1:300			
						ООО «ПРОЕКТАКАСТРСИСТЕМ»			
						Копировал			
						Формат А3			

Фасад 3

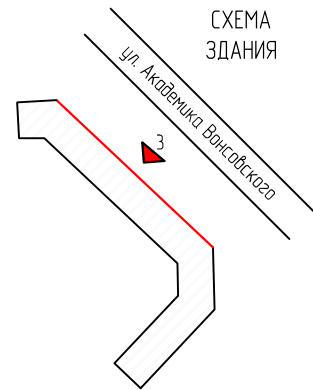


Создано	
Взам.инв. №	
Подпись и дата	
Инв.№обл.	


Поз.	Элемент фасада	Эталон цвета	Вид отделки, материал	Индекс по цветовой палитре RAL, NCL	Поз.	Элемент фасада	Эталон цвета	Вид отделки, материал	Индекс по цветовой палитре RAL, NCL
1	Поле стены		Лицевой полнотелый кирпич	Серый, Белый, Коричневый, Желтый Tikkurila X300/ Tikkurila S400/ Tikkurila K305	5	Витраж, Остекление лоджий		ПВХ, двухкамерный стеклопакет	RAL 7024
2	Поле стены		Штукатурка, окраска		6	Оконный блок		ПВХ, двухкамерный стеклопакет	RAL 7024
3	Цоколь		Облицовка плиткой	Оливково-серый	7	Дверной блок		ПВХ, двухкамерный стеклопакет	RAL 7024
4	Фриз		Композитные панели	RAL 9003/ RAL 9011/ RAL 1021	8	Дверной блок		Металл, окраска	RAL 7047

						ПР.2022.08.1386-ПФ			
						Паспорт фасадов здания по адресу: Свердловская область, муниципальное образование "Город Екатеринбург", улица Академика Вансовского, дом 19			
Изм.	Кол. уч.	Лист	№ док.	Подпись	Дата	Колористическое решение фасадов (схемы с указанием цветов по колеровочной палитре)	Стадия	Лист	Листов
							П	4.2	
ГАП				Зинчук Е.С.	08.22		Фасад 3 М 1:300	ООО «ПРОЕКТАКАСТРСИСТЕМ»	
Н.контроль				Смольская Е.В.	08.22				
Проверил				Смольская Е.В.	08.22				
Разработал				Чеснакова В.В.	08.22				

Фасад 4

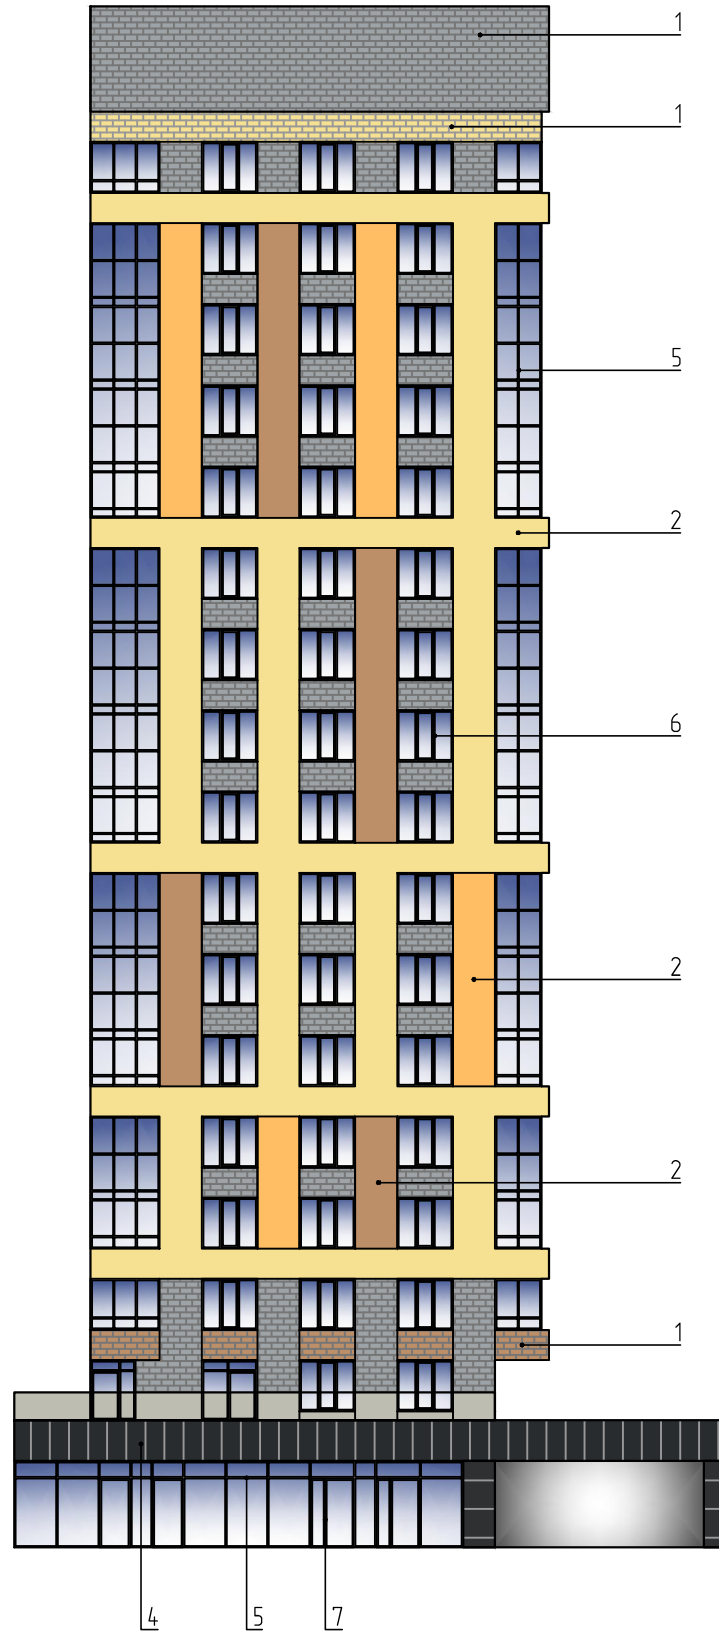

Фасад 5

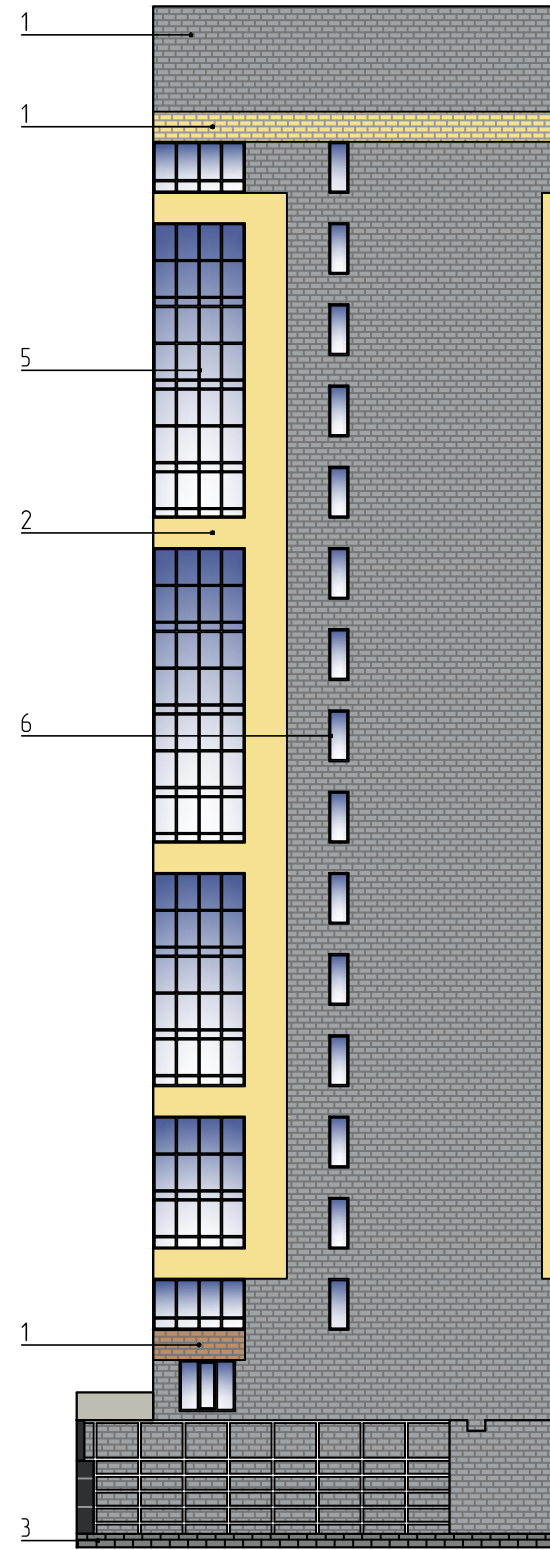

Фасад 6

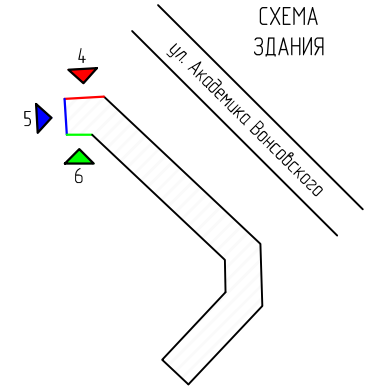
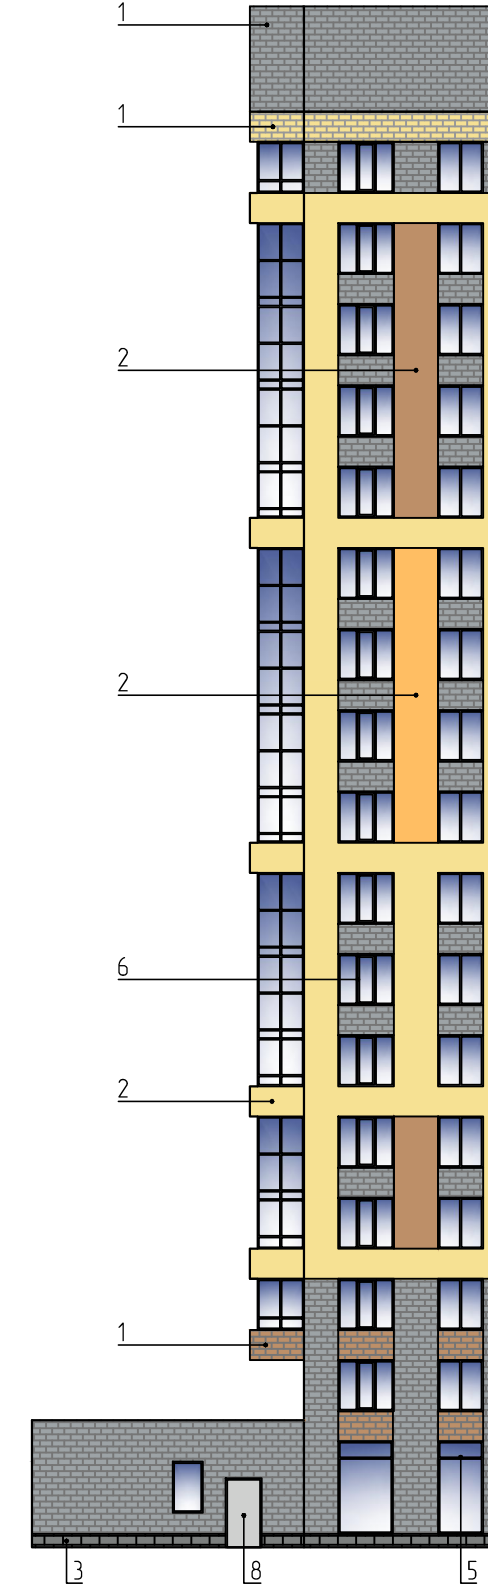


СХЕМА  
ЗДАНИЯ

Создано

Взам.инв. №

Подпись и дата


Инв.№обл.

Поз.	Элемент фасада	Эталон цвета	Вид отделки, материал	Индекс по цветовой палитре RAL, NCL	Поз.	Элемент фасада	Эталон цвета	Вид отделки, материал	Индекс по цветовой палитре RAL, NCL
1	Поле стены		Лицевой полнотелый кирпич	Серый, Белый, Коричневый, Желтый	5	Витраж, Остекление лоджий		ПВХ, двухкамерный стеклопакет	RAL 7024
2	Поле стены		Штукатурка, окраска	Tikkurila X300/ Tikkurila S400/ Tikkurila K305	6	Оконный блок		ПВХ, двухкамерный стеклопакет	RAL 7024
3	Цоколь		Облицовка плиткой	Оливково-серый	7	Дверной блок		ПВХ, двухкамерный стеклопакет	RAL 7024
4	Фриз		Композитные панели	RAL 9003/ RAL 9011/ RAL 1021	8	Дверной блок		Металл, окраска	RAL 7047



Изм.	Кол. уч.	Лист	№ док.	Подпись	Дата
					08.22
					08.22
					08.22
					08.22

PR.2022.08.1386-ПФ		
Паспорт фасадов здания по адресу: Свердловская область, муниципальное образование "Город Екатеринбург", улица Академика Вансовского, дом 19		
Колористическое решение фасадов (схемы с указанием цветов по колеровочной палитре)	Стадия	Лист
	П	4.3
Фасад 4, Фасад 5, Фасад 6 М 1:300		ООО «ПРОЕКТАКАСТРИСЕМ»
Копировал		Формат А3

Фасад 7

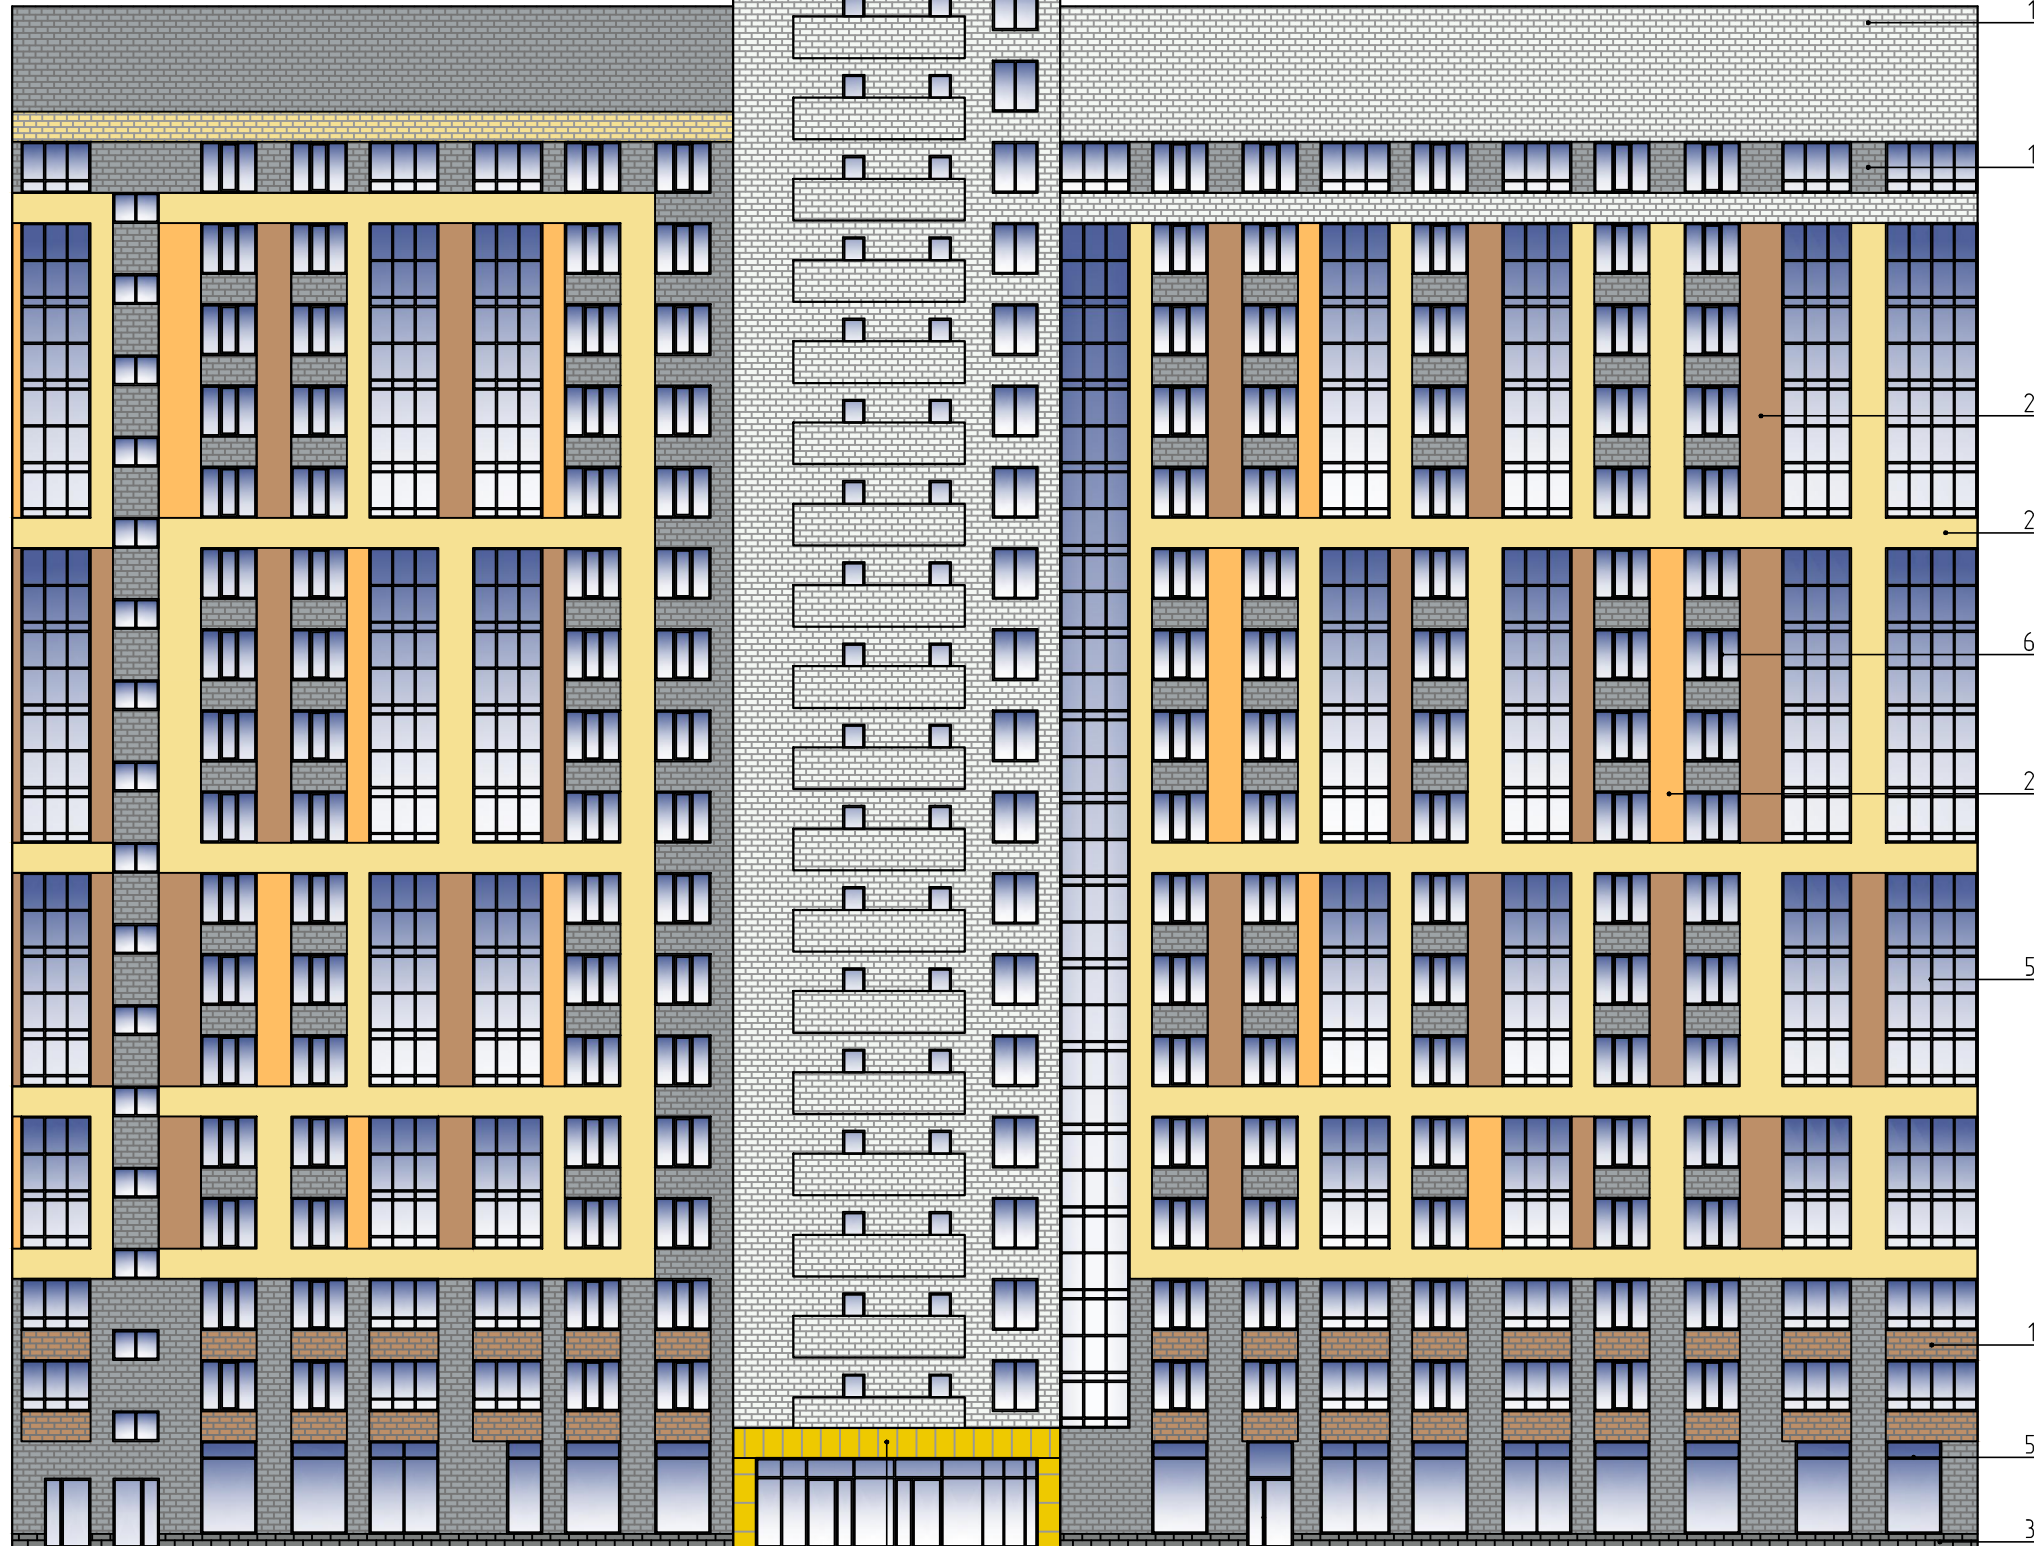

Фасад 8

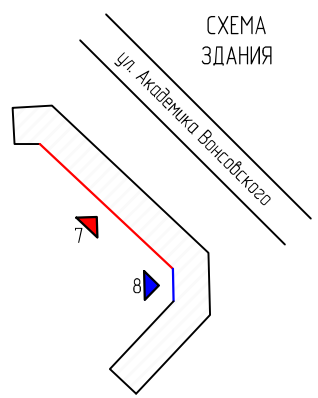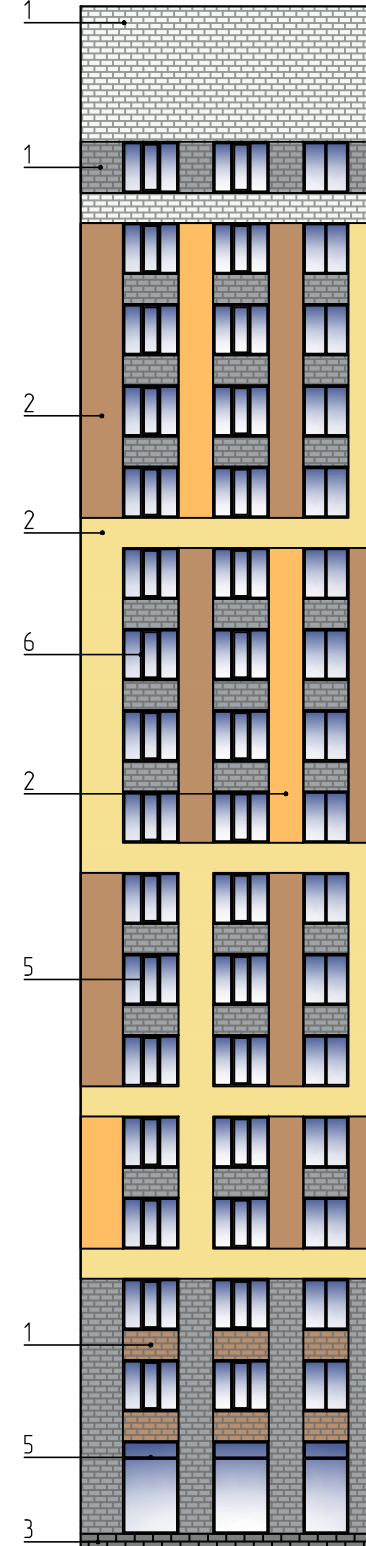

Создано

Взам.инв. N




Подпись и дата

Инв.№обл.

Поз.	Элемент фасада	Эталон цвета	Вид отделки, материал	Индекс по цветовой палитре RAL, NCL	Поз.	Элемент фасада	Эталон цвета	Вид отделки, материал	Индекс по цветовой палитре RAL, NCL
1	Поле стены		Лицевой полнотелый кирпич	Серый, Белый, Коричневый, Желтый	5	Витраж, Остекление лоджий		ПВХ, двухкамерный стеклопакет	RAL 7024
2	Поле стены		Штукатурка, окраска	Tikkurila X300/ Tikkurila S400/ Tikkurila K305	6	Оконный блок		ПВХ, двухкамерный стеклопакет	RAL 7024
3	Цоколь		Облицовка плиткой	Оливково-серый	7	Дверной блок		ПВХ, двухкамерный стеклопакет	RAL 7024
4	Фриз		Композитные панели	RAL 9003/ RAL 9011/ RAL 1021	8	Дверной блок		Металл, окраска	RAL 7047

Изм.	Кол. уч.	Лист	№ док.	Подпись	Дата
					08.22
					08.22
					08.22
					08.22

ПР.2022.08.1386-ПФ		
Паспорт фасадов здания по адресу: Свердловская область, муниципальное образование "Город Екатеринбург", улица Академика Вонсовского, дом 19		
Колористическое решение фасадов (схемы с указанием цветов по колеровочной палитре)	Стадия	Лист
	П	4.4
Фасад 7, Фасад 8 М 1:300		ООО «ПРОЕКТАКАСТРСИСТЕМ»

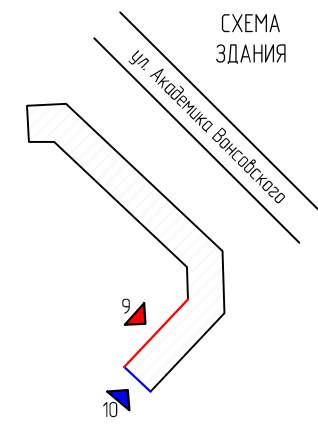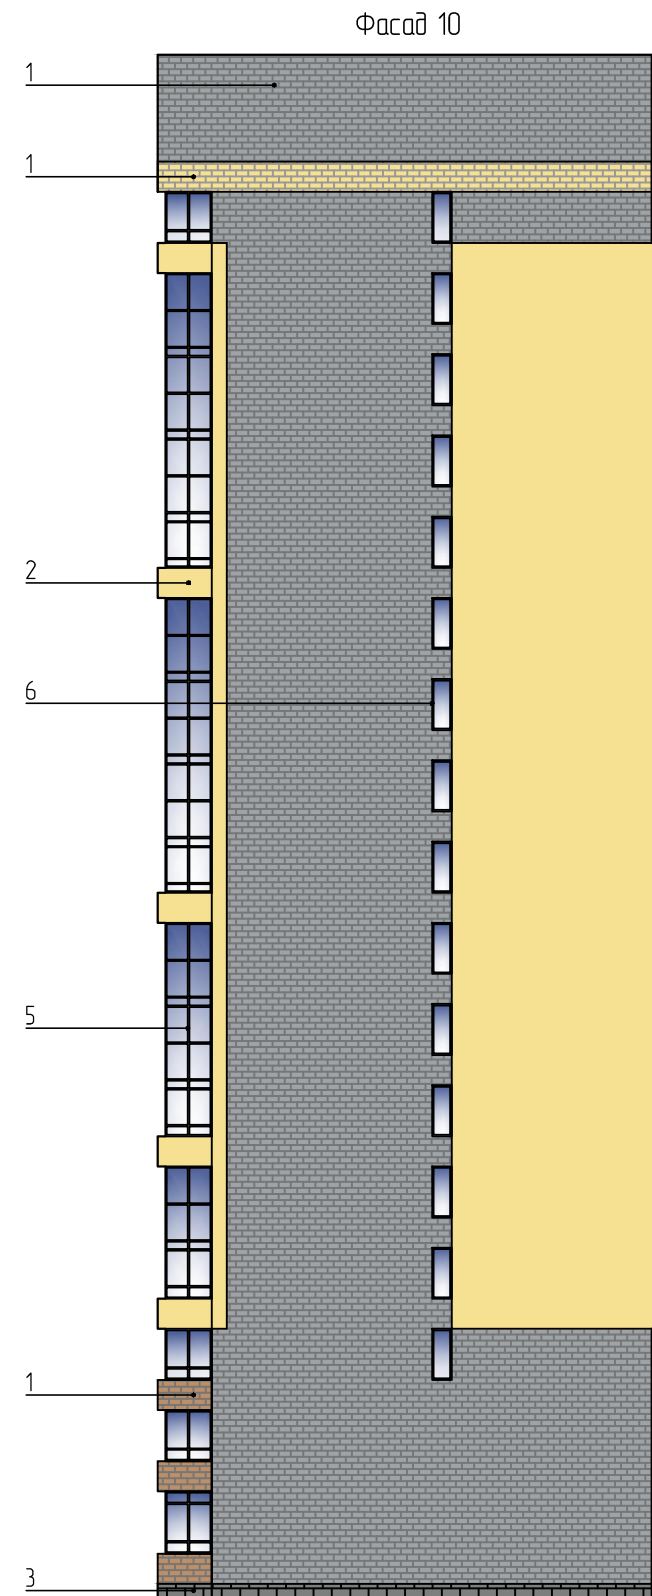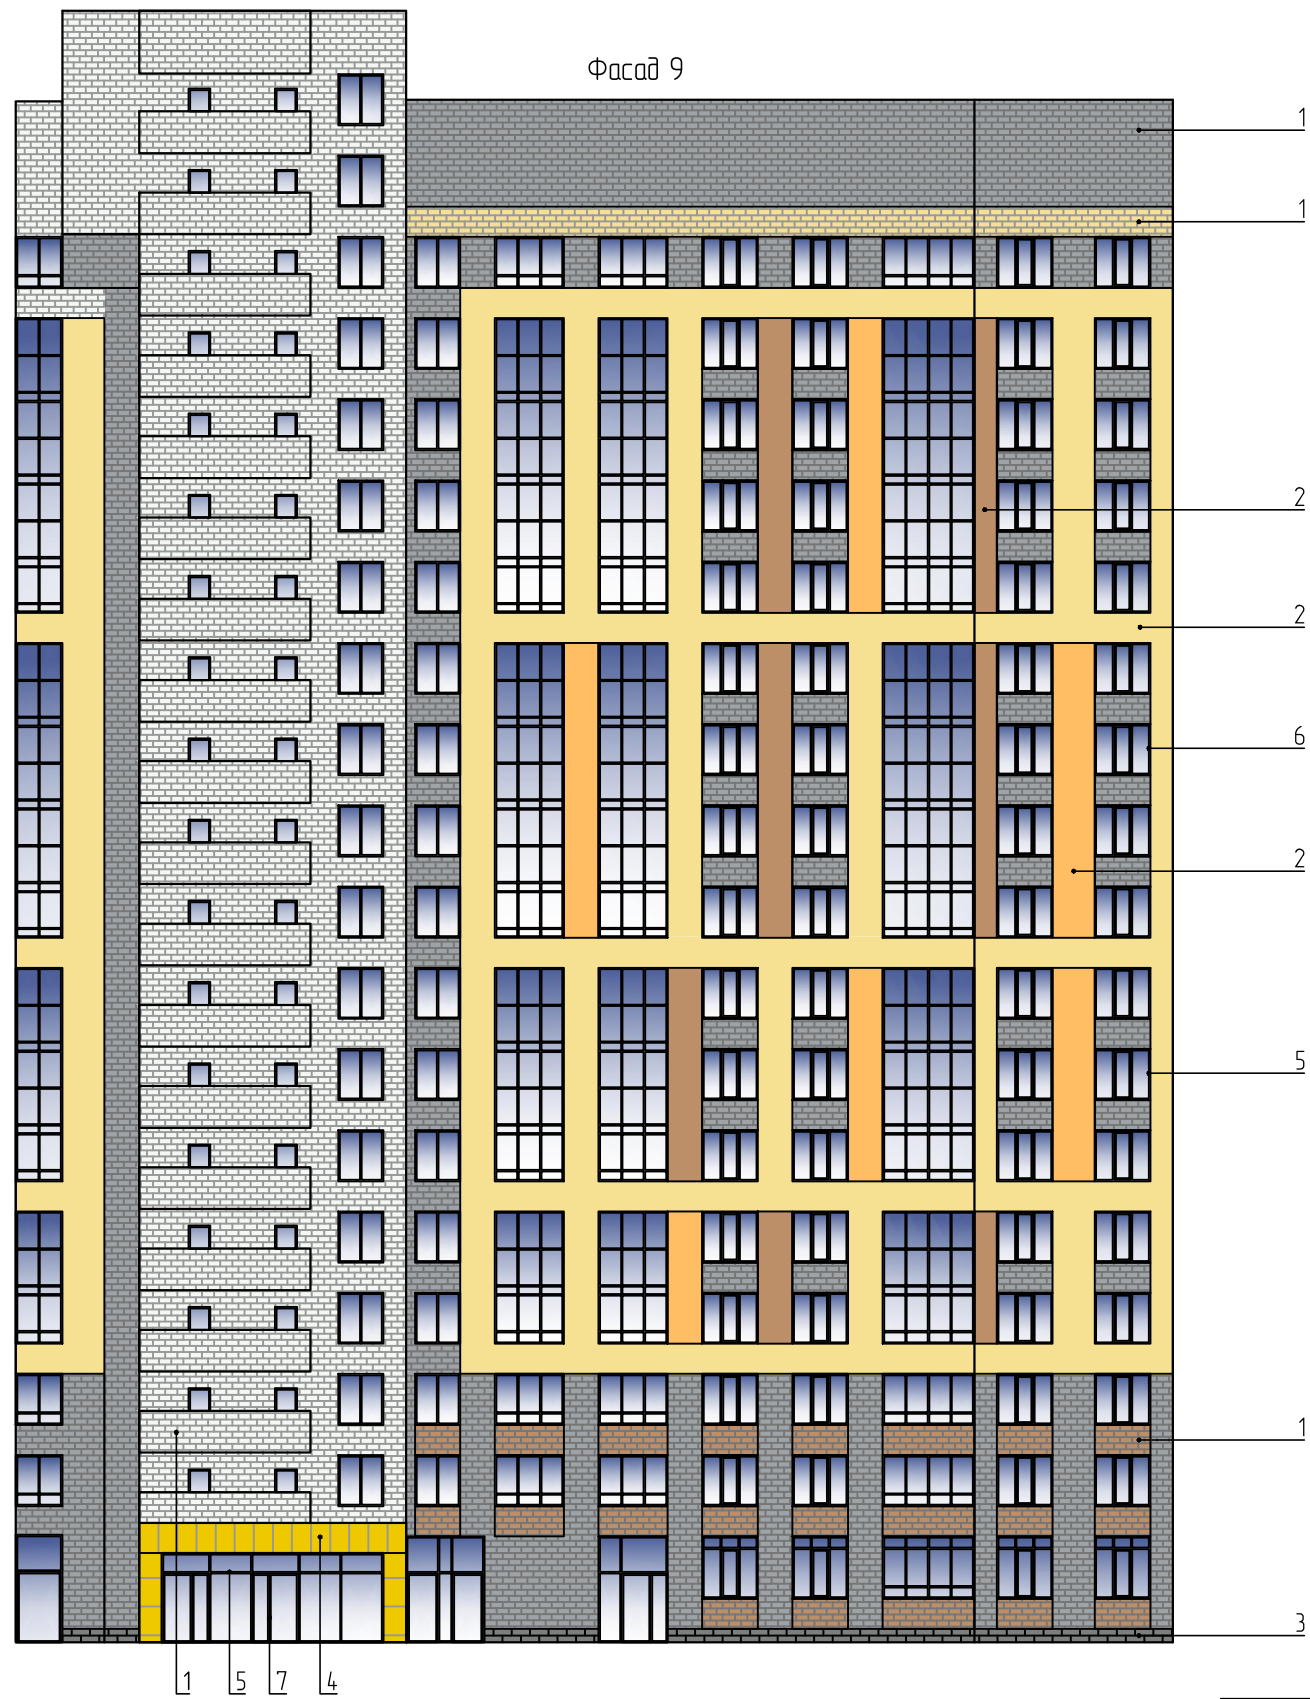

Согласовано

Взам.инв. N

Подпись и дата


Инв.№обл.

Поз.	Элемент фасада	Эталон цвета	Вид отделки, материал	Индекс по цветовой палитре RAL, NCL	Поз.	Элемент фасада	Эталон цвета	Вид отделки, материал	Индекс по цветовой палитре RAL, NCL
1	Поле стены		Лицевой полнотелый кирпич	Серый, Белый, Коричневый, Желтый	5	Витраж, Остекление лоджий		ПВХ, двухкамерный стеклопакет	RAL 7024
2	Поле стены		Штукатурка, окраска	Tikkurila X300/ Tikkurila S400/ Tikkurila K305	6	Оконный блок		ПВХ, двухкамерный стеклопакет	RAL 7024
3	Цоколь		Облицовка плиткой	Оливково-серый	7	Дверной блок		ПВХ, двухкамерный стеклопакет	RAL 7024
4	Фриз		Композитные панели	RAL 9003/ RAL 9011/ RAL 1021	8	Дверной блок		Металл, окраска	RAL 7047



Изм.	Кол. уч.	Лист	№ док.	Подпись	Дата
					08.22
					08.22
					08.22
					08.22

PR.2022.08.1386-ПФ		
Паспорт фасадов здания по адресу: Свердловская область, муниципальное образование "Город Екатеринбург", улица Академика Вансовского, дом 19		
Колористическое решение фасадов (схемы с указанием цветов по колеровочной палитре)	Стадия	Лист
	П	4.5
Фасад 9, Фасад 10 М 1:300	ООО «ПРОЕКТАКАСТРИСЕМ»	

Фасад 1

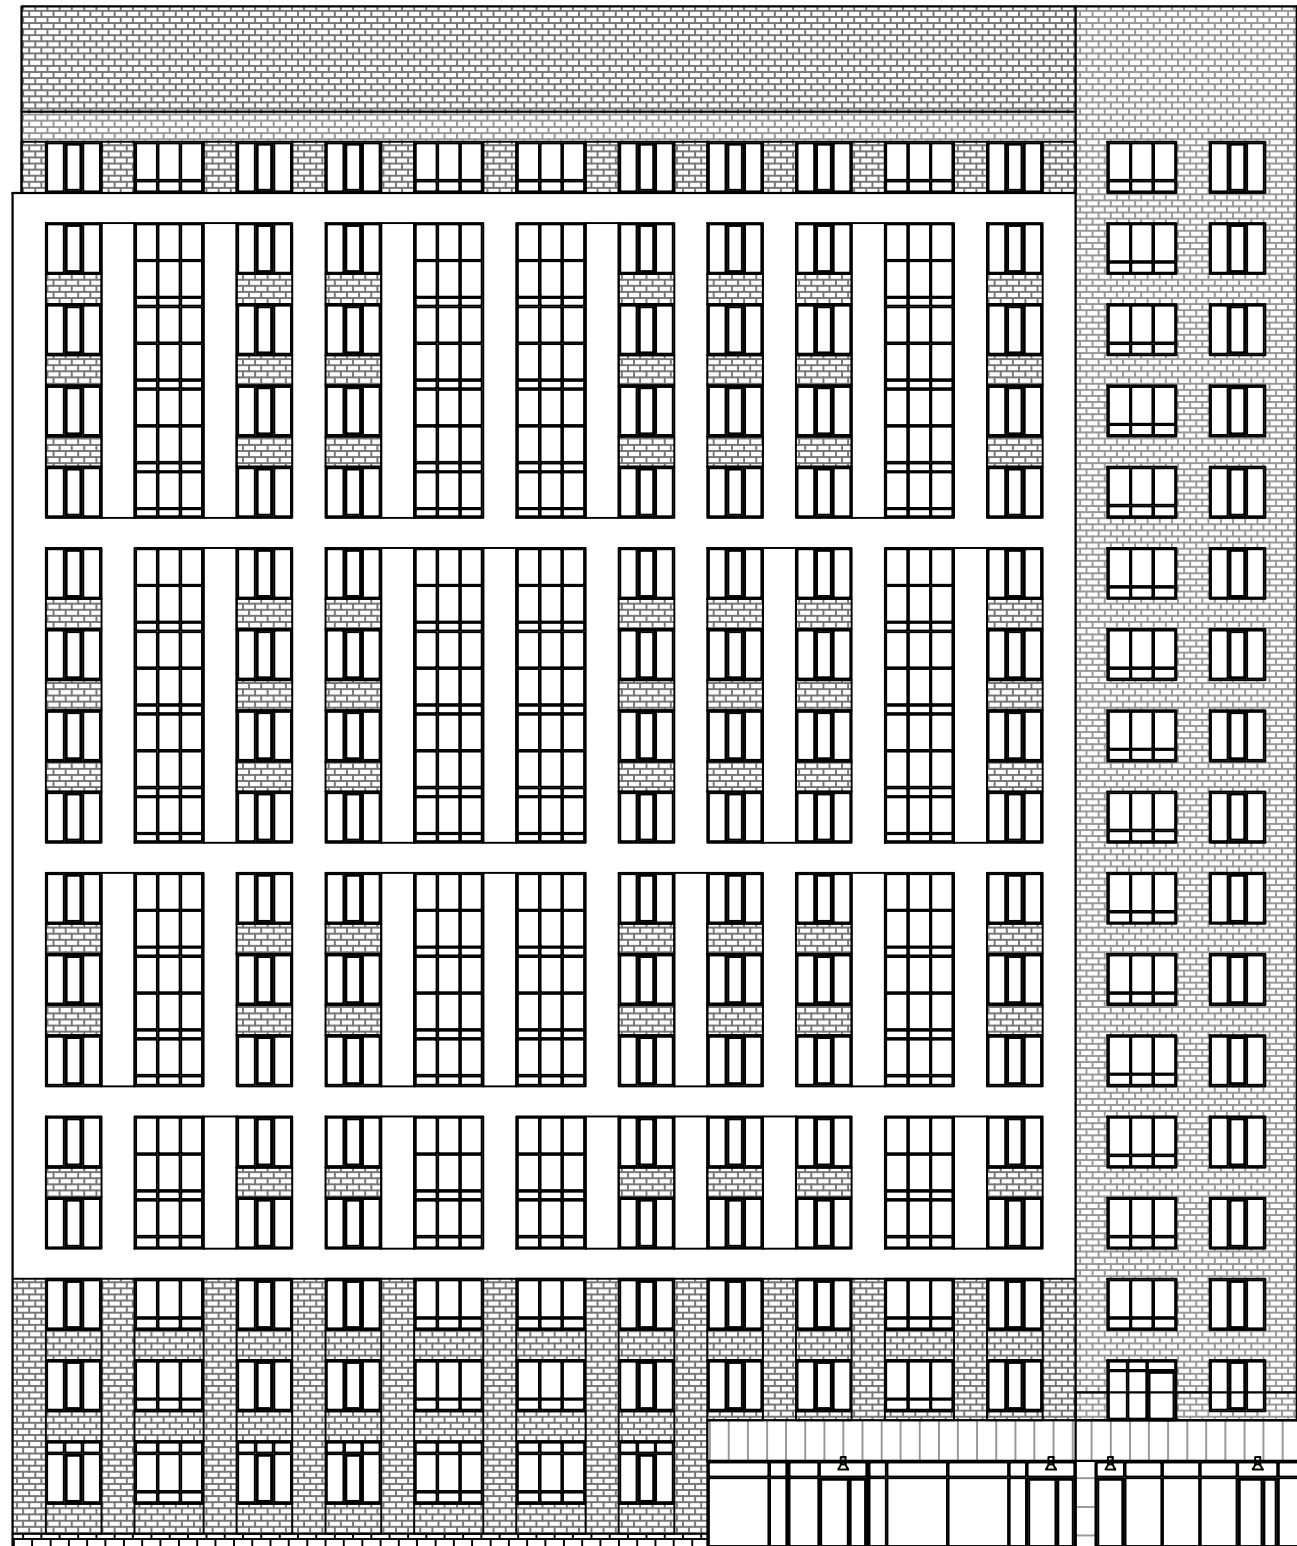


Фасад 2

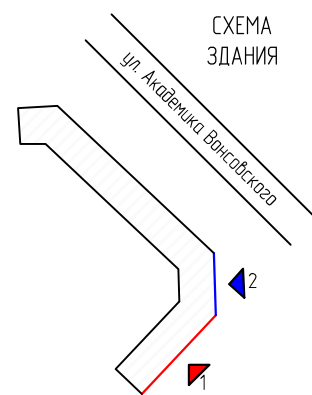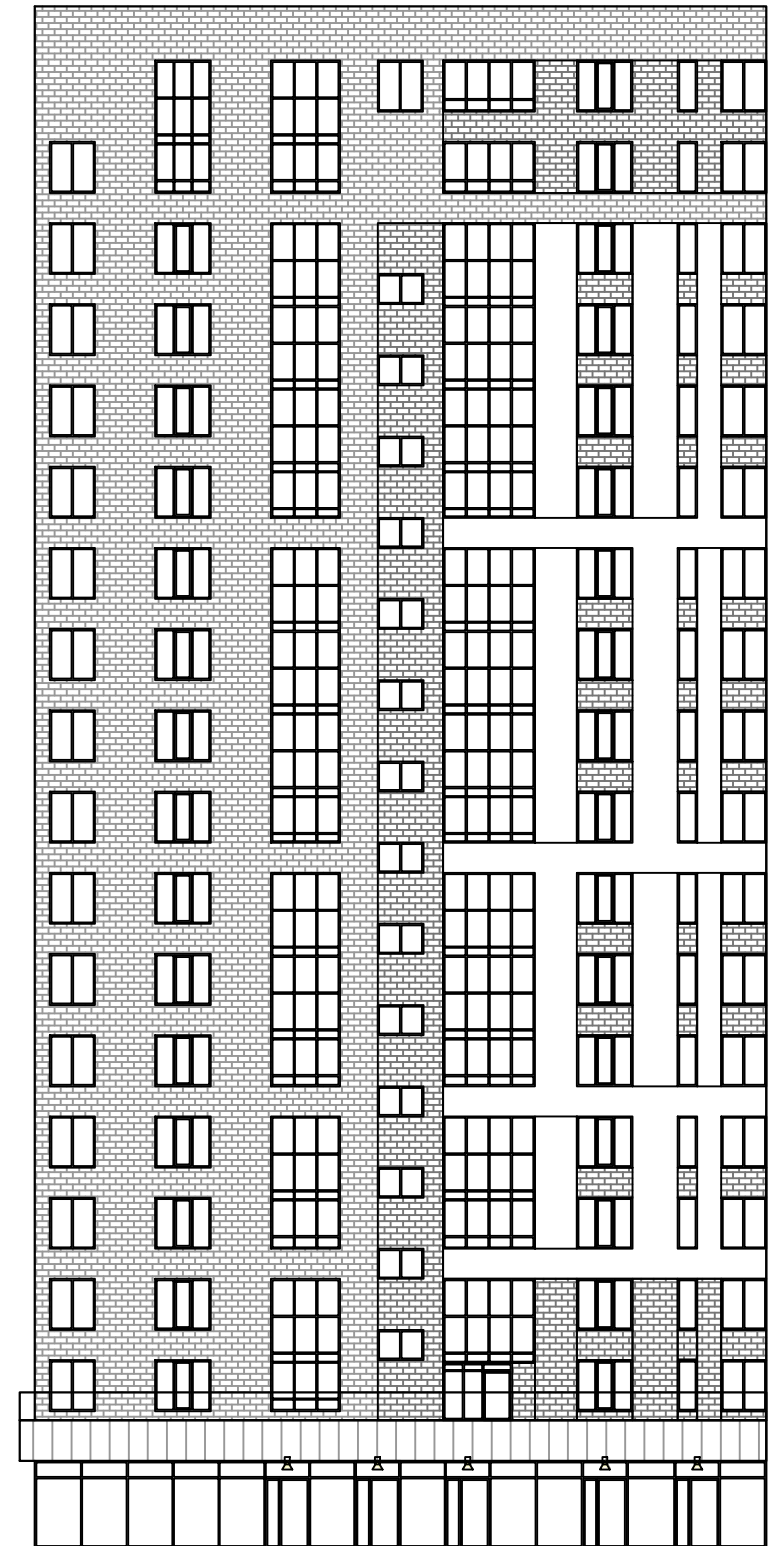


Марка, поз.	Обозначение	Наименование	Примечание
1		Фасадный прожектор (подсветка сверху вниз)	
2		Фасадный светильник (подсветка сверху вниз)	

Изм.	Кол. уч.	Лист	№ док.	Подпись	Дата	Пр.2022.08.1386-ПФ			
						Паспорт фасадов здания по адресу: Свердловская область, муниципальное образование "Город Екатеринбург", улица Академика Вансовского, дом 19			
						Схема архитектурно-художественной подсветки с указанием типов осветительных приборов	Стадия	Лист	Листов
							П	5.1	
						Фасад 1, Фасад 2 М 1:300	ООО «ПРОЕКТАКАСТРСИСТЕМ»		

Фасад 3

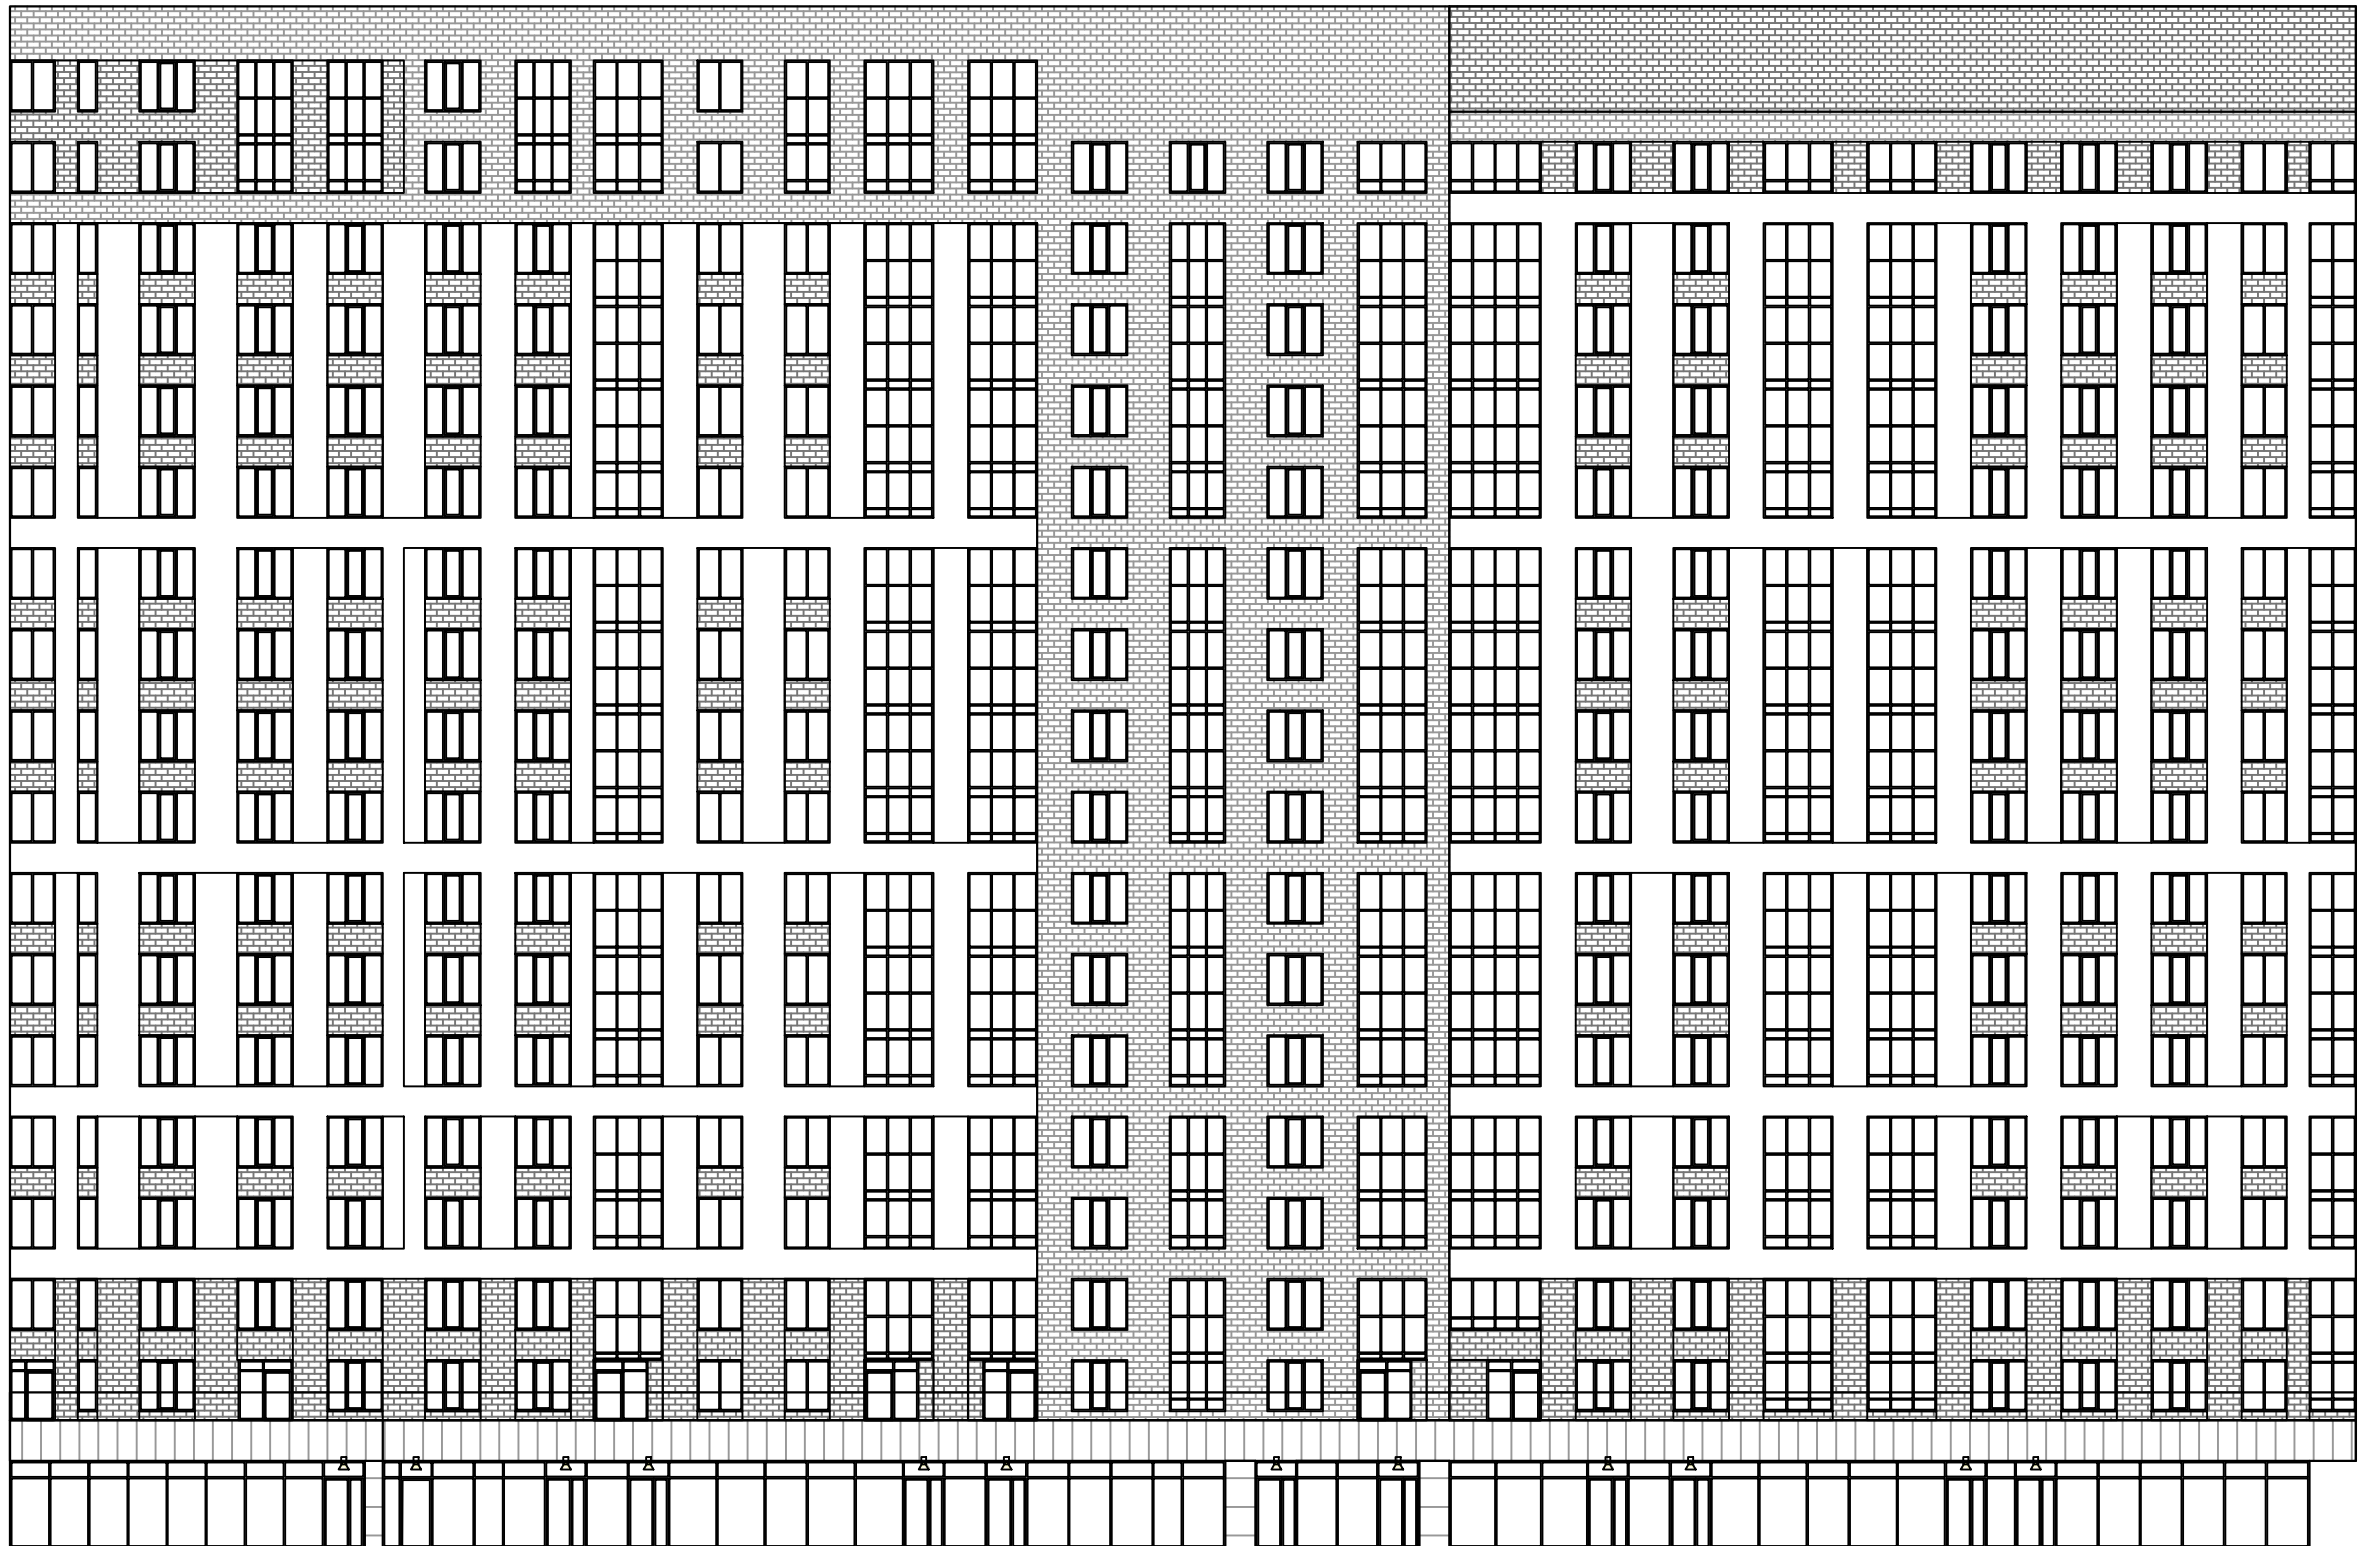

Создано	Взам.инв. №
	Подпись и дата
Инв.№обл.	

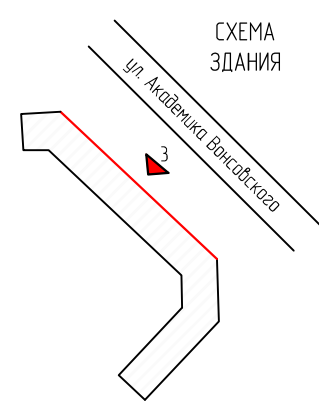


Марка, поз.	Обозначение	Наименование	Примечание
1	☛	Фасадный прожектор (подсветка сверху вниз)	
2	☛	Фасадный светильник (подсветка сверху вниз)	


<p>ПР.2022.08.1386-ПФ</p> <p>Паспорт фасадов здания по адресу: Свердловская область, муниципальное образование "Город Екатеринбург", улица Академика Вансовского, дом 19</p>										
Изм.	Кол. уч.	Лист	№ док.	Подпись	Дата	Схема архитектурно-художественной подсветки с указанием типов осветительных приборов	Стадия	Лист	Листов	
ГАП				Зинчук Е.С.	08.22		Фасад 3 М 1:300	П	52	ООО «ПРОЕКТАКАСТРСИСТЕМ»
Н.контроль				Смольская Е.В.	08.22					
Проверил				Смольская Е.В.	08.22					
Разработал				Чеснакова В.В.	08.22					
						Копировал _____ Формат А3				





Фасад 4

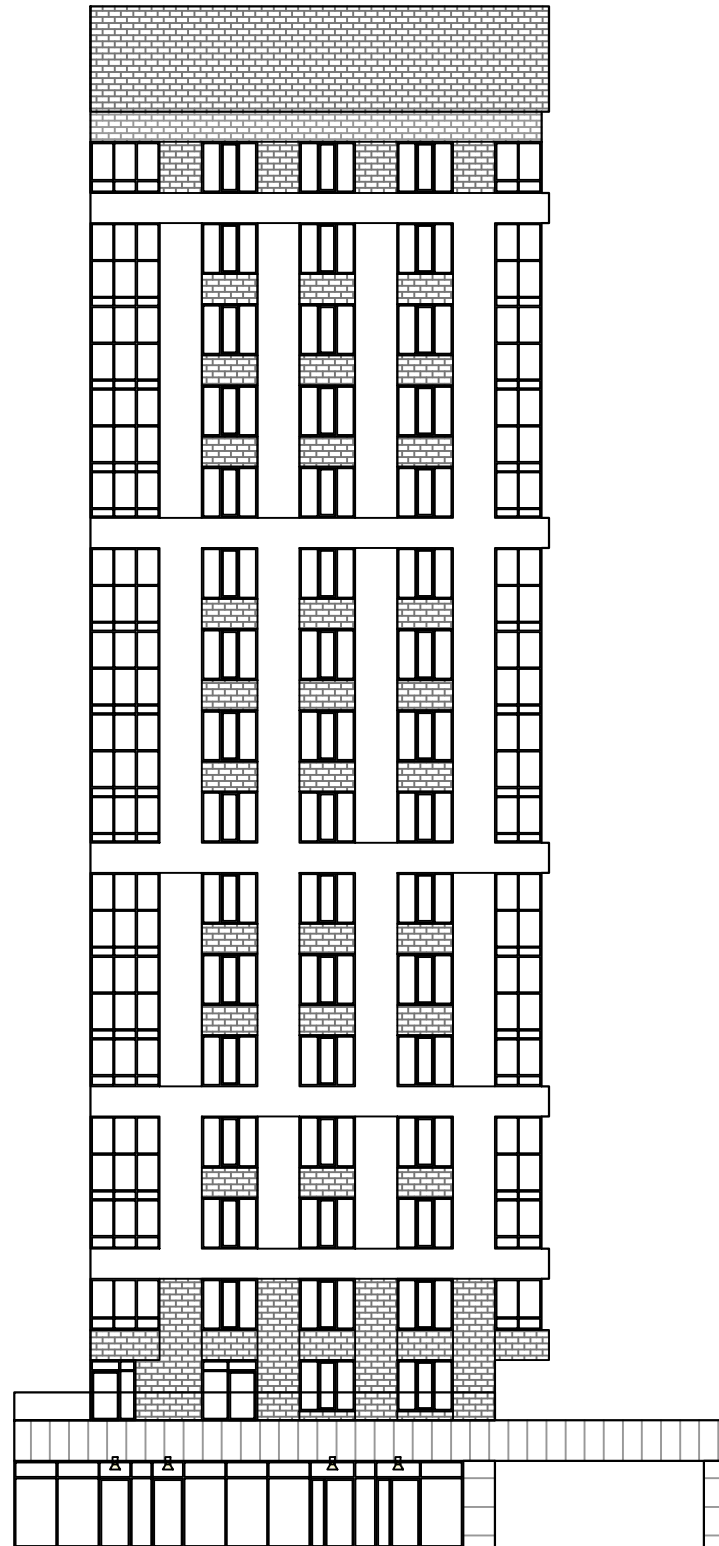

Фасад 5

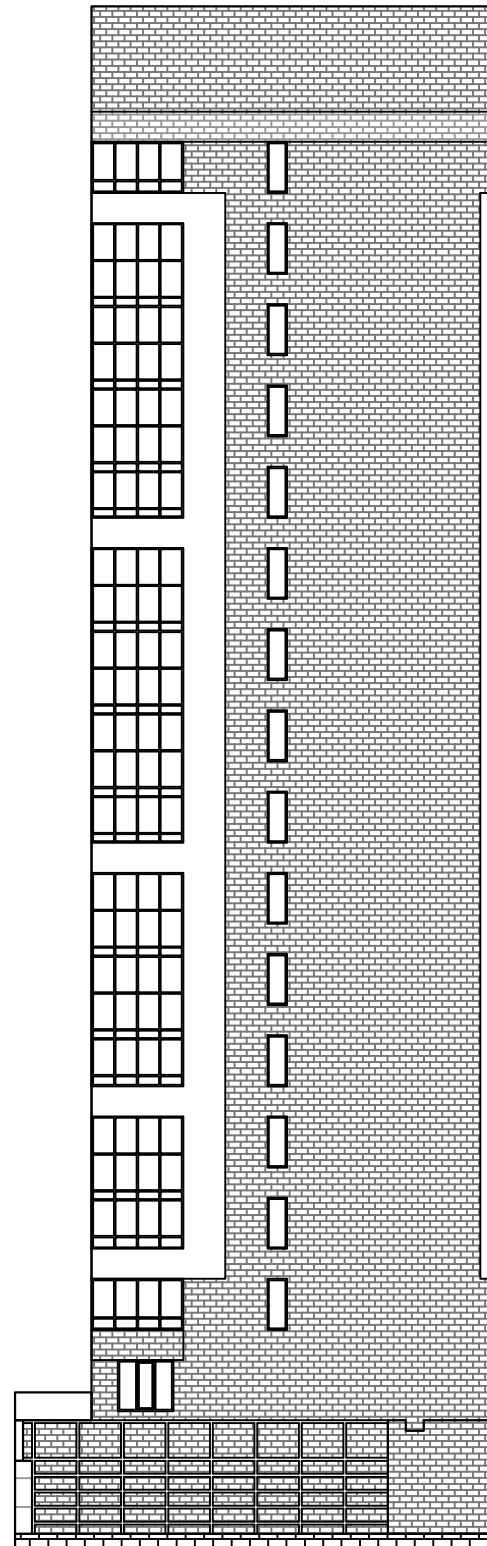

Фасад 6

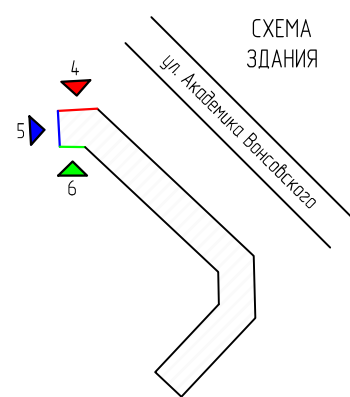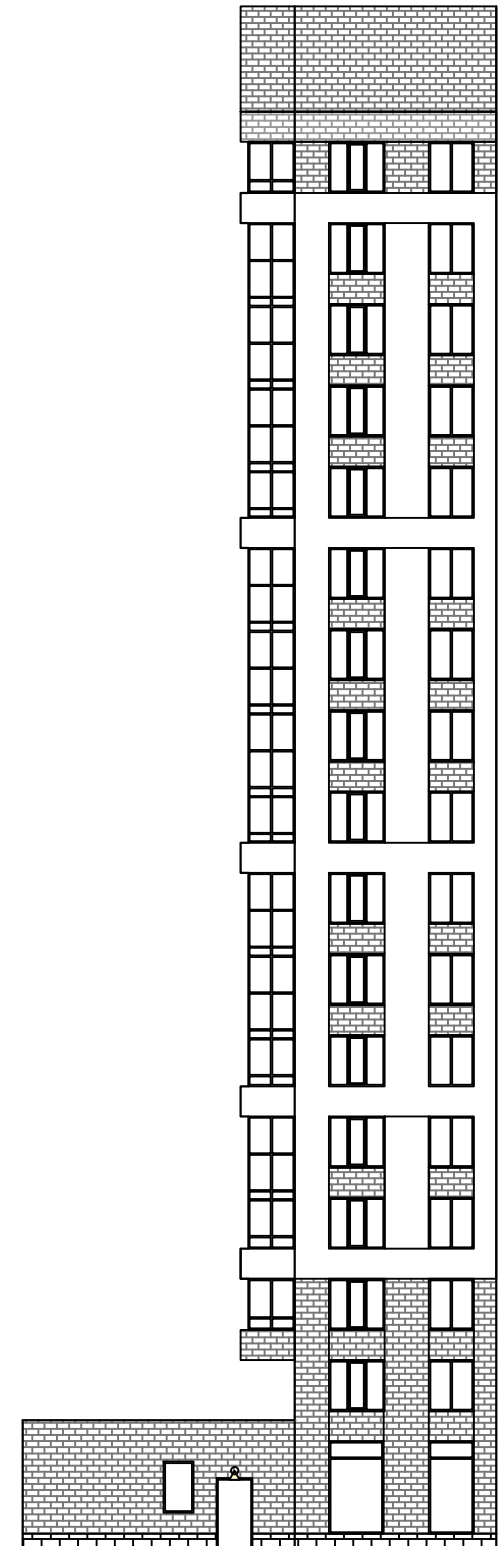


Марка, поз.	Обозначение	Наименование	Примечание
1		Фасадный прожектор (подсветка сверху вниз)	
2		Фасадный светильник (подсветка сверху вниз)	


Изм.	Кол. уч.	Лист	№ док.	Подпись	Дата
ГАП	Зинчук Е.С.				08.22
Н.контроль	Смольская Е.В.				08.22
Проверил	Смольская Е.В.				08.22
Разработал	Чеснакова В.В.				08.22

ПР.2022.08.1386-ПФ		
Паспорт фасадов здания по адресу: Свердловская область, муниципальное образование "Город Екатеринбург", улица Академика Вансовского, дом 19		
Схема архитектурно-художественной подсветки с указанием типов осветительных приборов	Стадия	Лист
	П	5.3
Фасад 4, Фасад 5, Фасад 6 М 1:300		ООО «ПРОЕКТАКАСТРСИСТЕМ»

Фасад 7

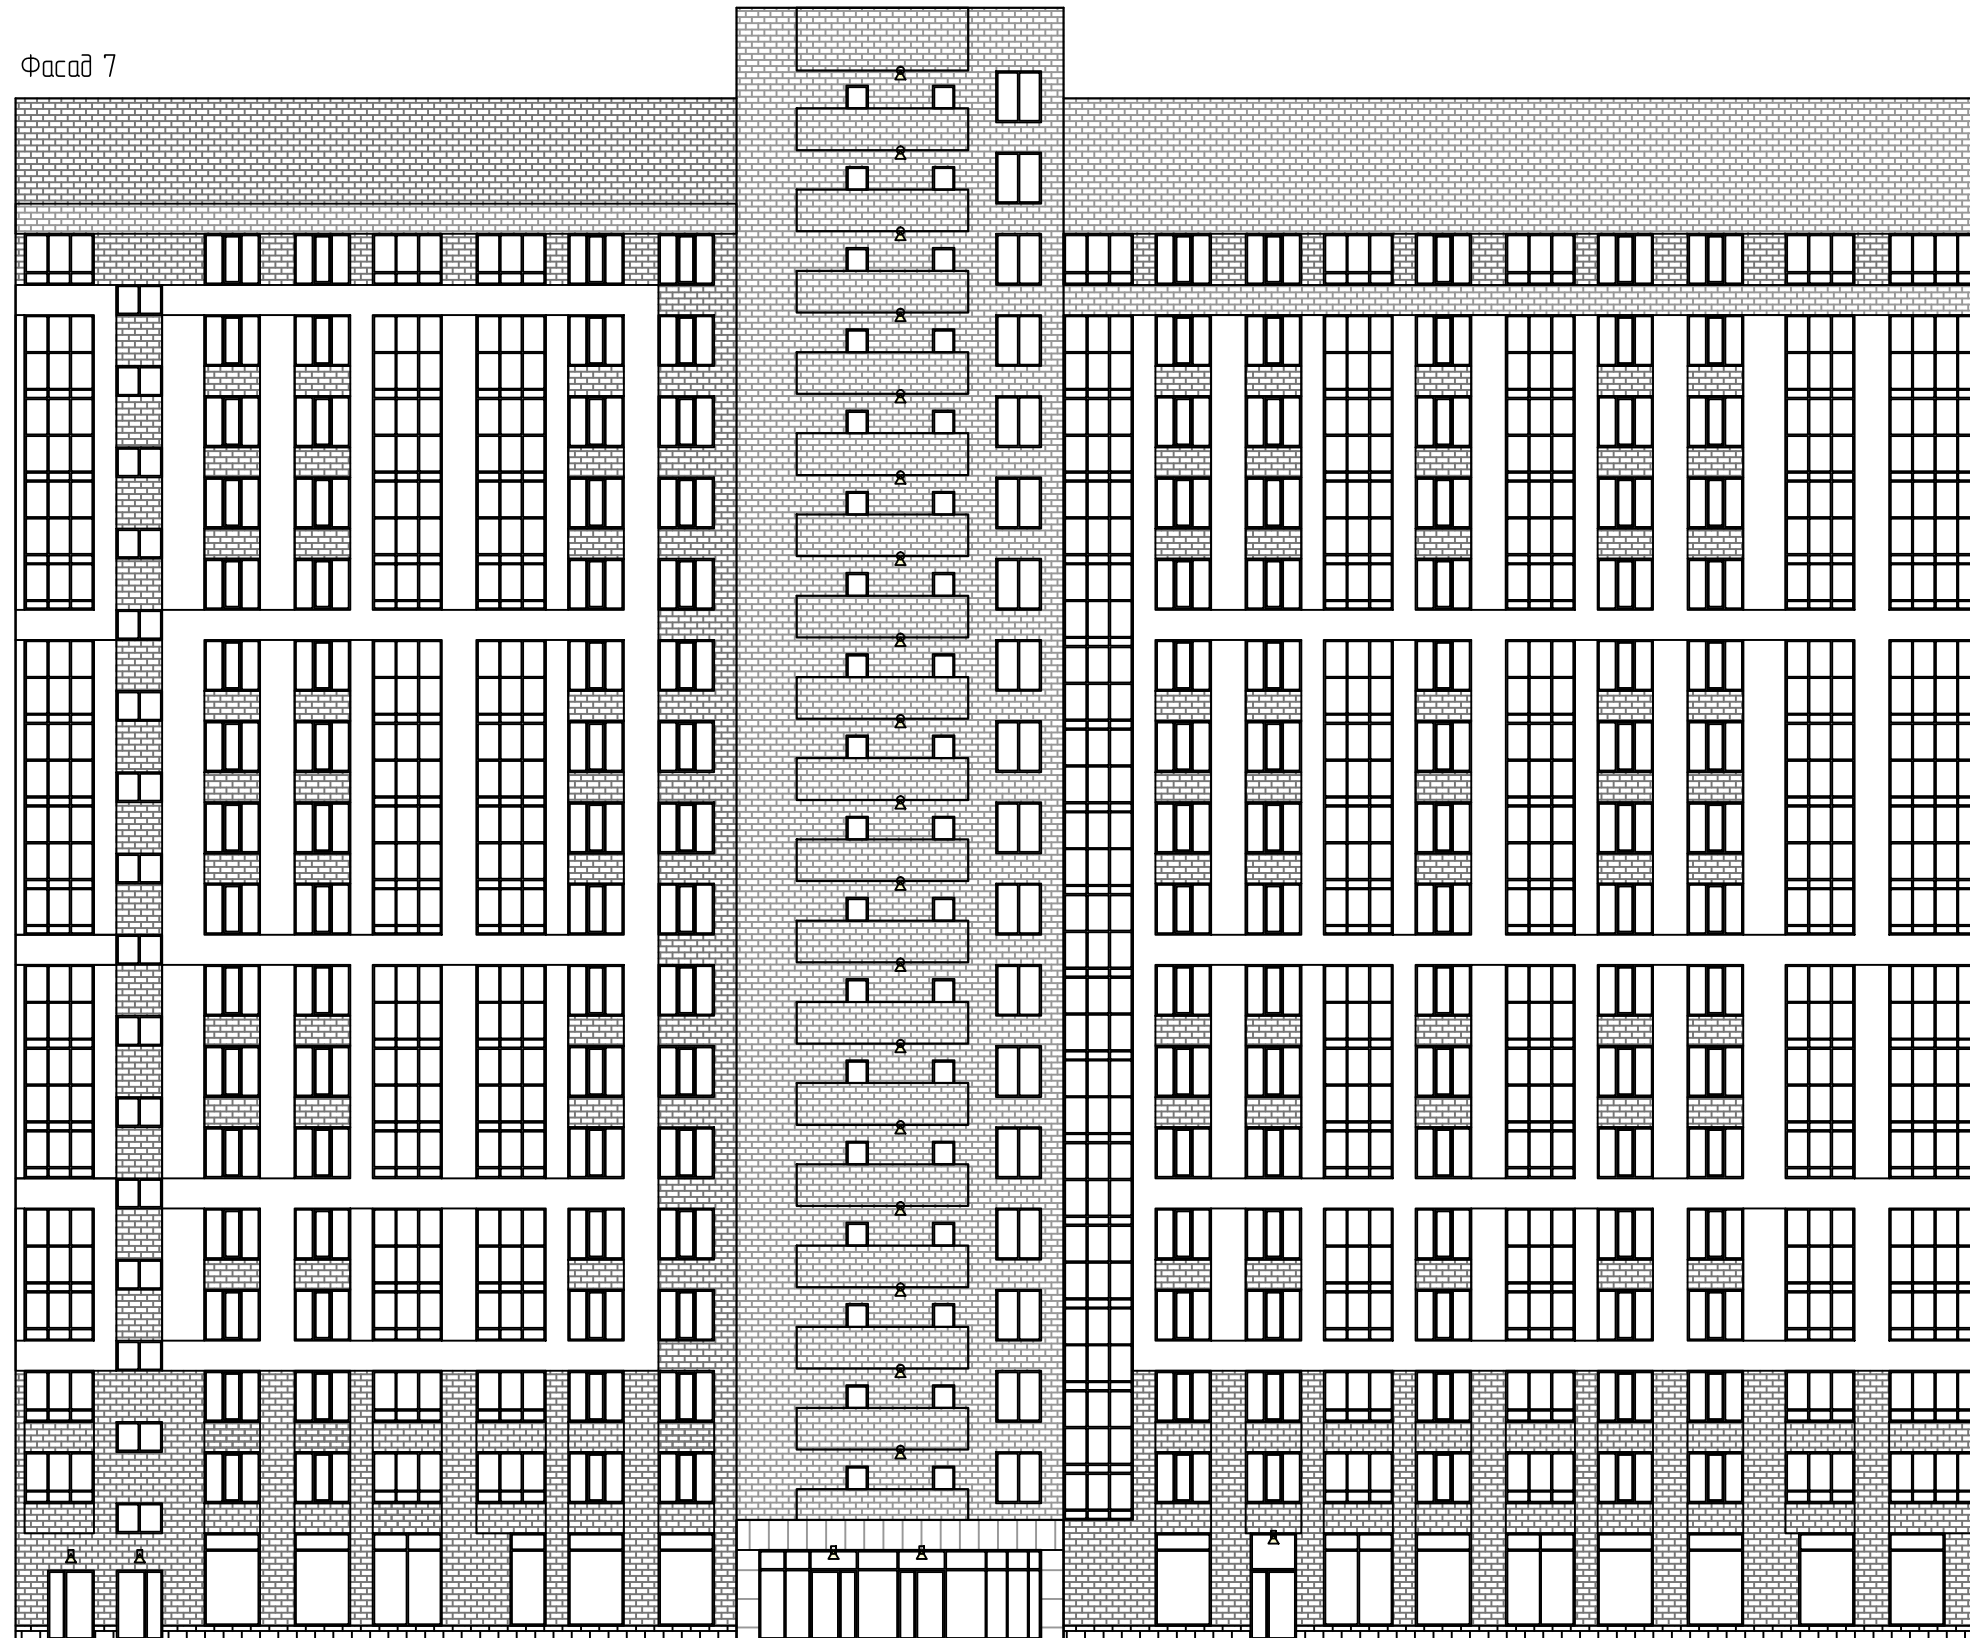

Фасад 8

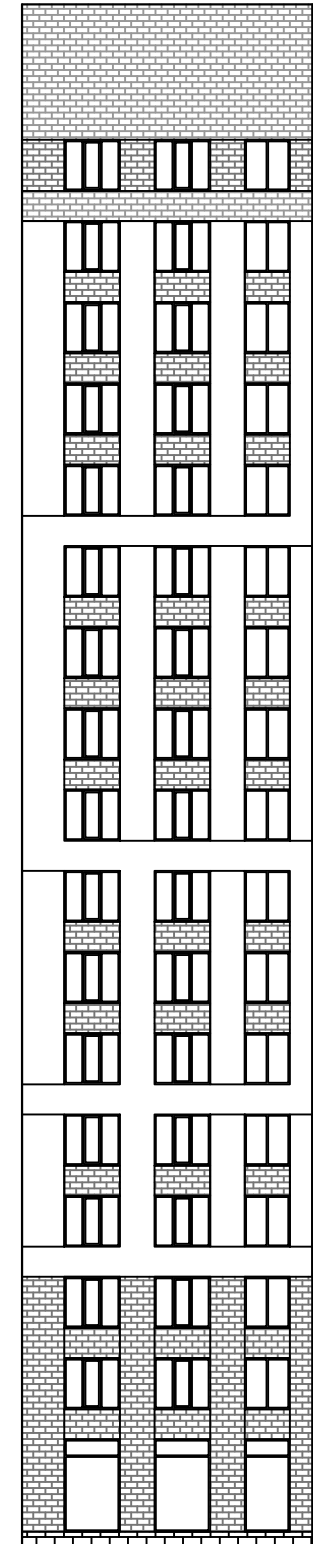


Согласовано

Взам.инв. N

Подпись и дата

Инв.№обл.

Марка, поз.	Обозначение	Наименование	Примечание
1		Фасадный прожектор (подсветка сверху вниз)	
2		Фасадный светильник (подсветка сверху вниз)	

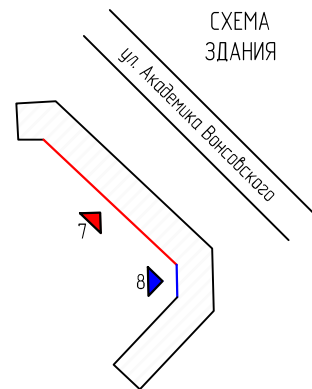

Изм.	Кол. уч.	Лист	№ док.	Подпись	Дата
ГАП		Зинчук Е.С.			08.22
Н.контроль		Смольская Е.В.			08.22
Проверил		Смольская Е.В.			08.22
Разработал		Чеснакова В.В.			08.22

ПР.2022.08.1386-ПФ

Паспорт фасадов здания по адресу:  
Свердловская область, муниципальное образование "Город Екатеринбург",  
улица Академика Вансовского, дом 19




Схема архитектурно-художественной подсветки  
с указанием типов осветительных приборов

Стадия	Лист	Листов
П	54	

Фасад 7, Фасад 8  
М 1:300

ООО «ПРОЕКТАКАСТРСИСТЕМ»

Согласовано

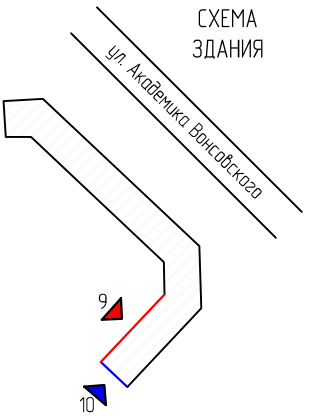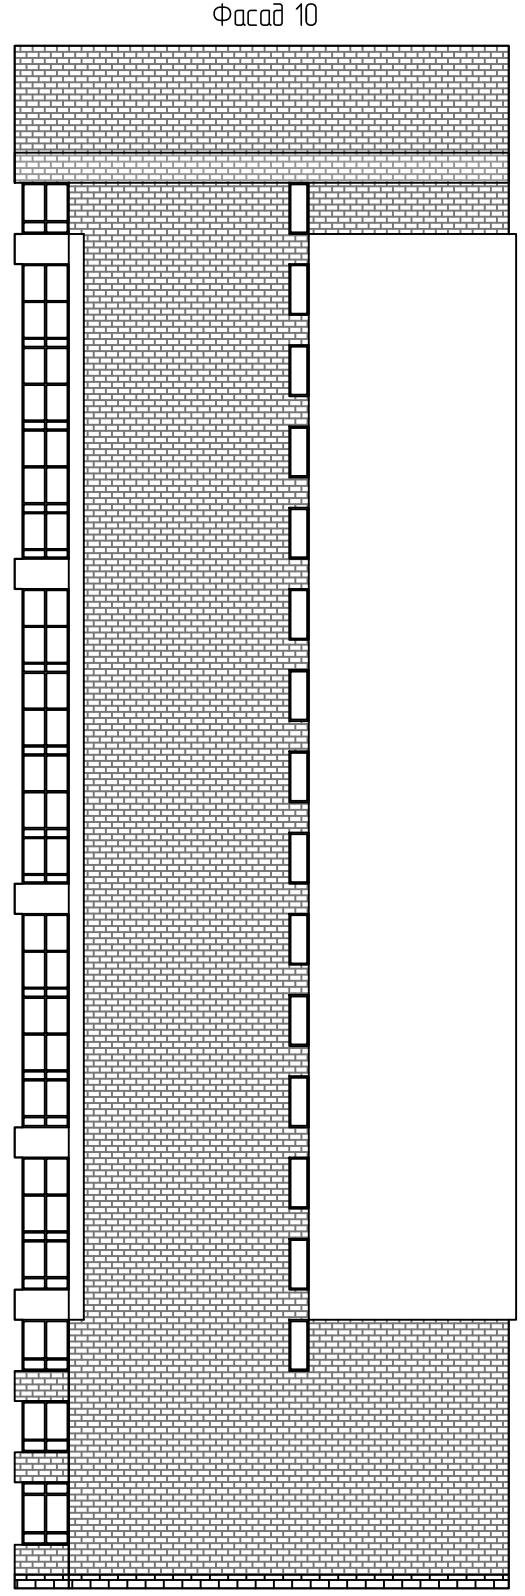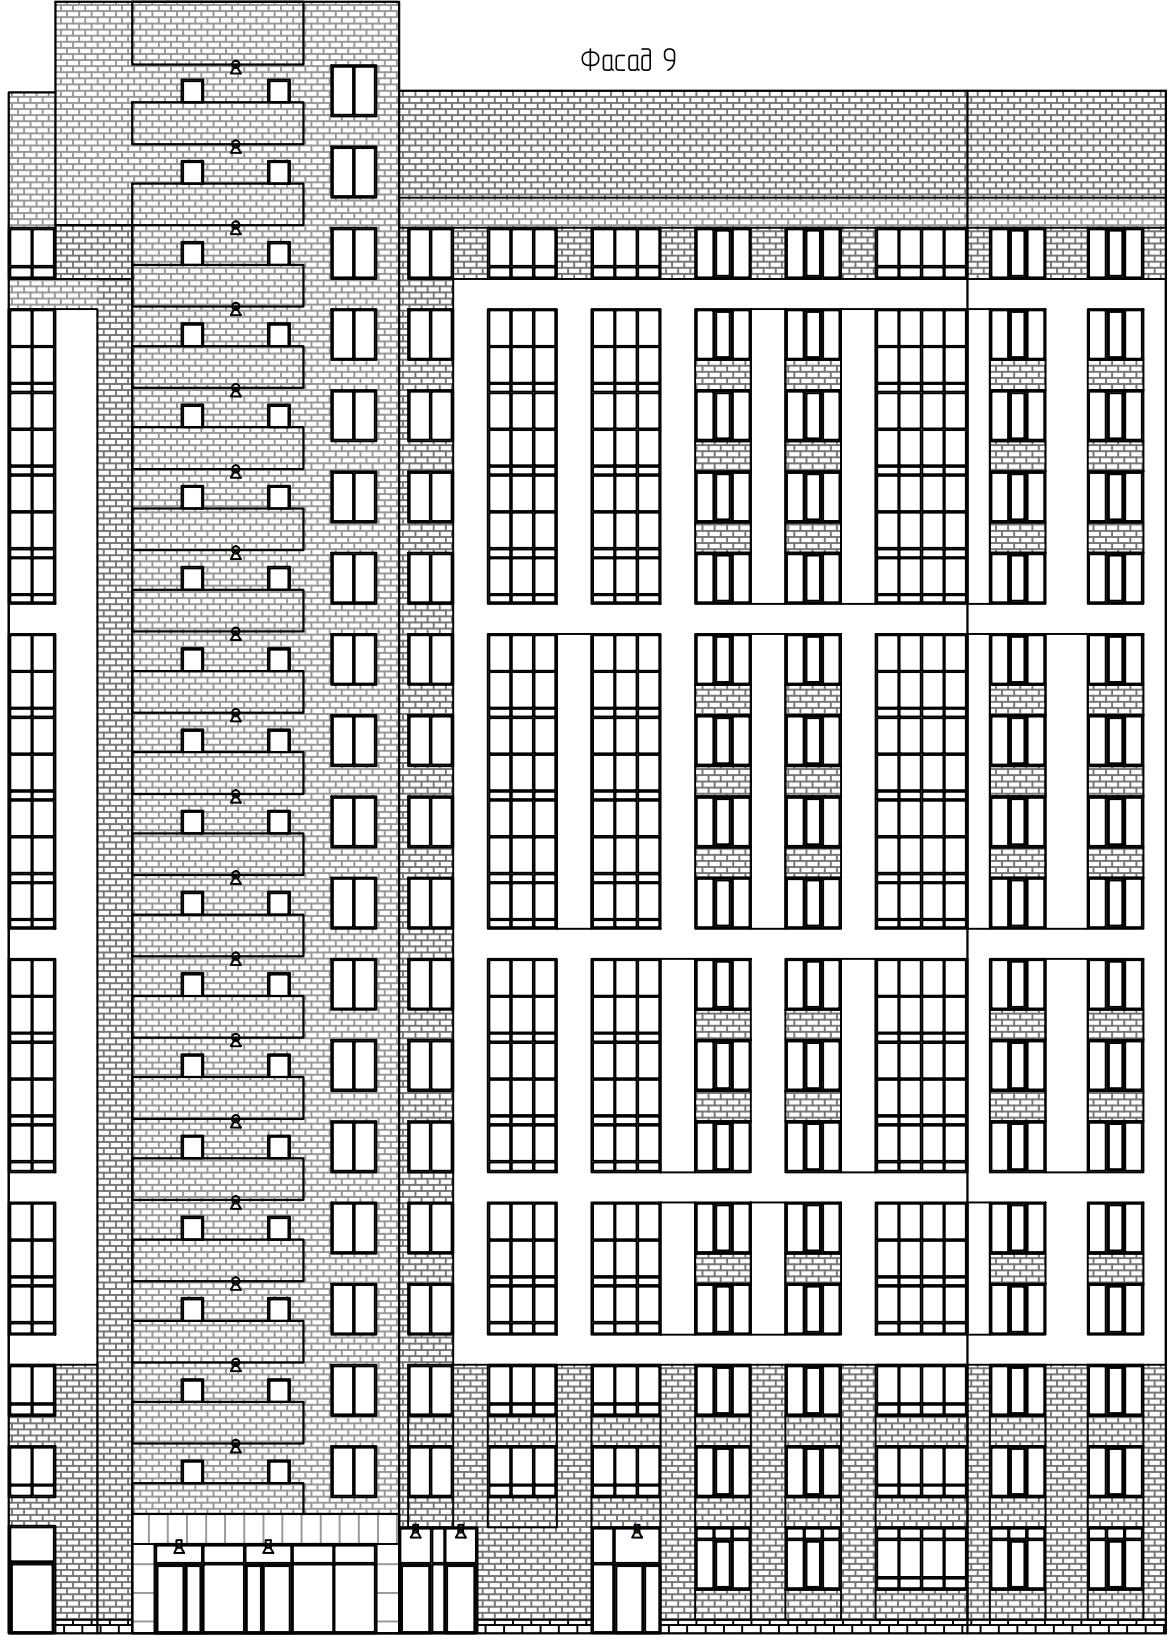

Изм.	Кол. уч	Лист	№ док.	Подпись	Дата
ГАП		Зинчук Е.С.		<i>Е.С. Зинчук</i>	08.22
Н.контроль		Смольская Е.В.		<i>Е.В. Смольская</i>	08.22
Проверил		Смольская Е.В.		<i>Е.В. Смольская</i>	08.22
Разработал		Чеснакова В.В.		<i>В.В. Чеснакова</i>	08.22

ПР.2022.08.1386-ПФ		
Паспорт фасадов здания по адресу: Свердловская область, муниципальное образование "Город Екатеринбург", улица Академика Вансовского, дом 19		
Схема архитектурно-художественной подсветки с указанием типов осветительных приборов	Стадия П	Листов 5.5
Фасад 9, Фасад 10 М 1:300		ООО «ПРОЕКТАКАСТРСИСТЕМ»


Марка, поз.	Обозначение	Наименование	Примечание
1		Фасадный прожектор (подсветка сверху вниз)	
2		Фасадный светильник (подсветка сверху вниз)	

Взам.инж. Н

Подпись и дата

Инф.Мнобл.

Фасад 1

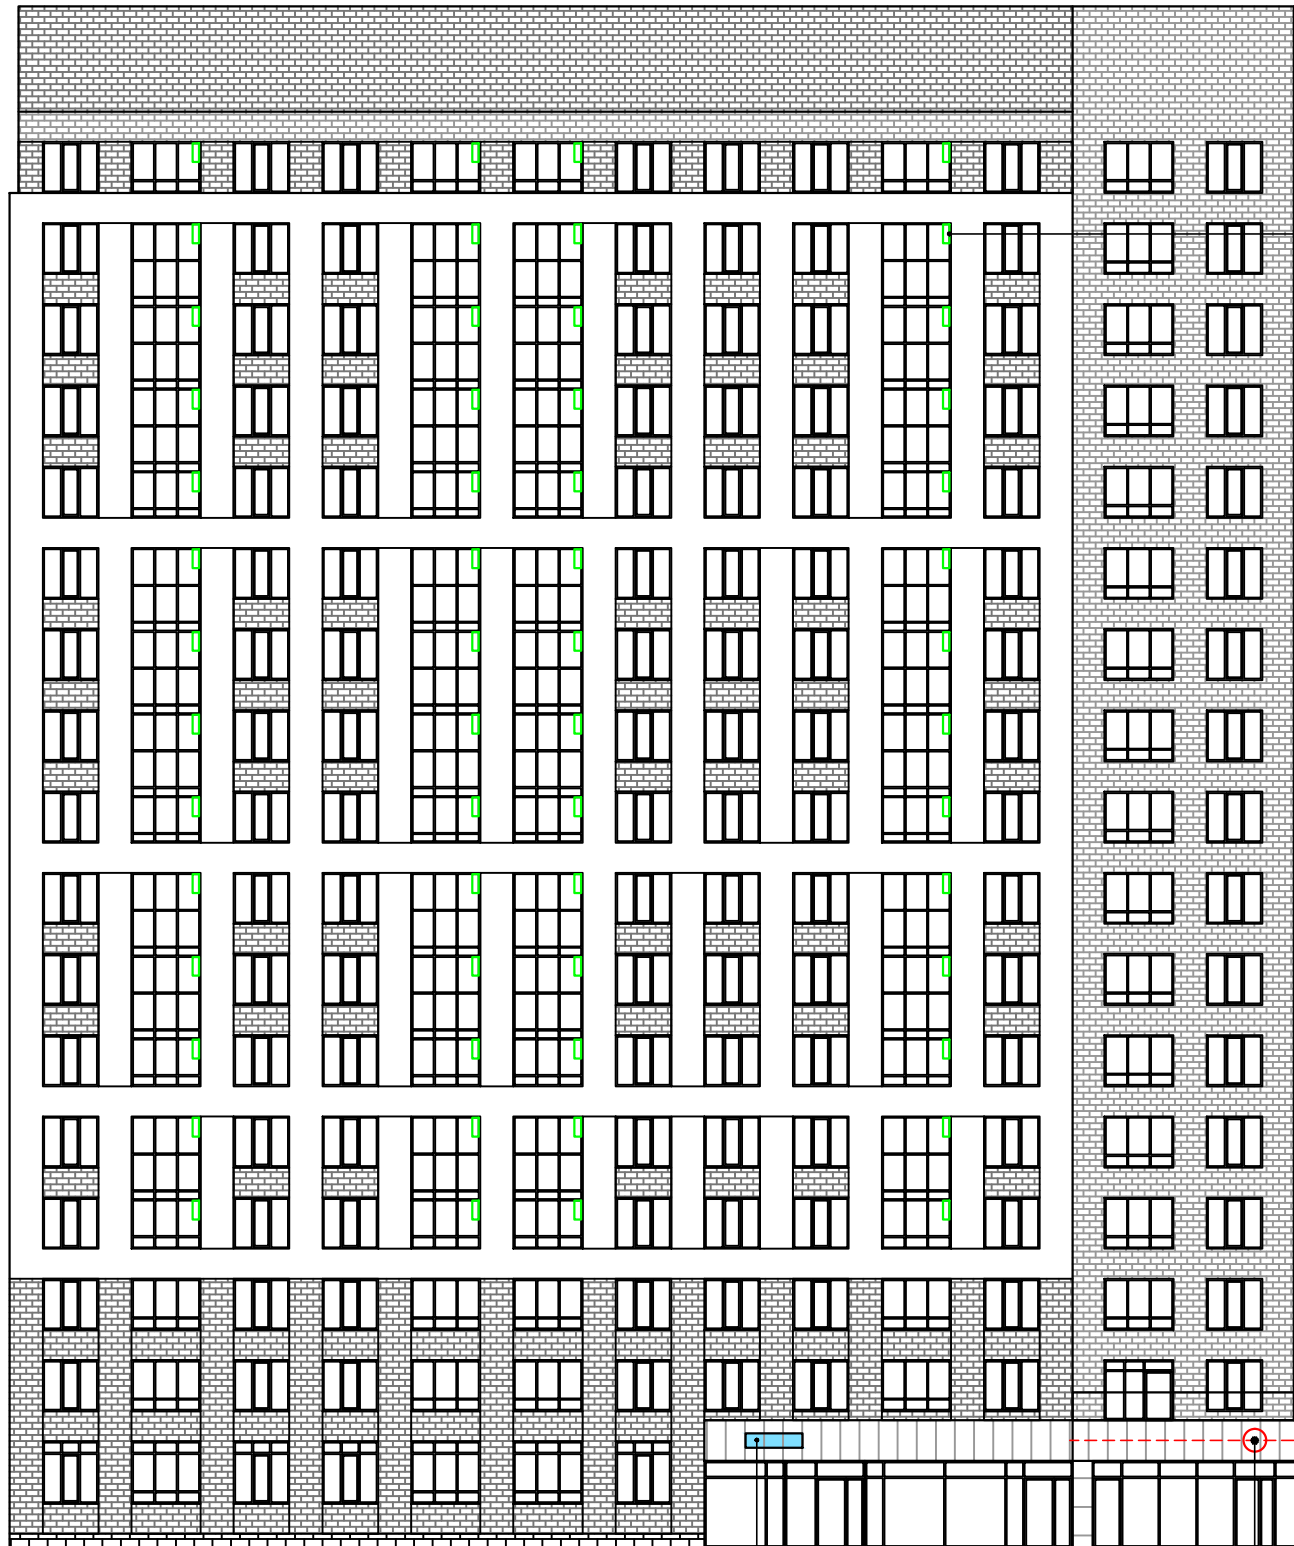


Место возможного размещения кондиционеров в лоджиях

Возможное размещение вывески из объемно-световых букв без подложки (максимальная высота букв – 400 мм, максимальная высота знака – 750 мм)

Фасад 2



СХЕМА ЗДАНИЯ

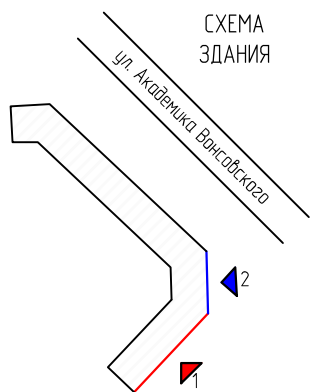

Номерной знак дома и указатель улицы

Возможное размещение вывески из объемно-светового логотипа (максимальная высота знака – 750 мм)


						ПР.2022.08.1386-ПФ					
						Паспорт фасадов здания по адресу: Свердловская область, муниципальное образование "Город Екатеринбург", улица Академика Вансовского, дом 19					
Изм.	Кол. уч.	Лист	№ док.	Подпись	Дата	Схема размещения дополнительного оборудования, дополнительных элементов и устройств	Стадия	Лист	Листов		
ГАП	Зинчук Е.С.			<i>Е.С. Зинчук</i>	08.22		Фасад 1, Фасад 2 М 1:300	П	6.1		
Н.контроль	Смольская Е.В.			<i>Е.В. Смольская</i>	08.22			ООО «ПРОЕКТАКАСТРСИСТЕМ»			
Проверил	Смольская Е.В.			<i>Е.В. Смольская</i>	08.22						
Разработал	Чеснакова В.В.			<i>В.В. Чеснакова</i>	08.22						

Фасад 3




Возможное размещение вывески из  
объемно-световых букв без подложки  
(максимальная высота букв – 400 мм,  
максимальная высота знака – 750 мм)

Место возможного размещения  
кондиционеров в лоджиях

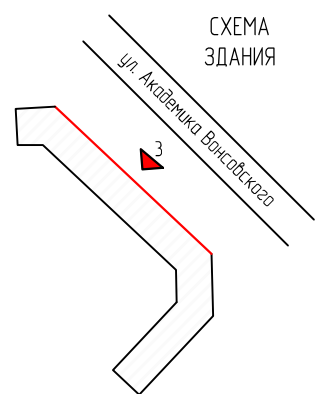

						PR.2022.08.1386-ПФ Паспорт фасадов здания по адресу: Свердловская область, муниципальное образование "Город Екатеринбург", улица Академика Вансовского, дом 19			
Изм.	Кол. уч.	Лист	№ док.	Подпись	Дата	Схема размещения дополнительного оборудования, дополнительных элементов и устройств	Стадия	Лист	Листов
ГАП		Зинчук Е.С.		<i>[Signature]</i>	08.22		П	6.2	
Н.контроль		Смольская Е.В.		<i>[Signature]</i>	08.22				
Проверил		Смольская Е.В.		<i>[Signature]</i>	08.22				
Разработал		Чеснакова В.В.		<i>[Signature]</i>	08.22	Фасад 3 М 1:300	ООО «ПРОЕКТАКАСТРСИСТЕМ»		


Фасад 4

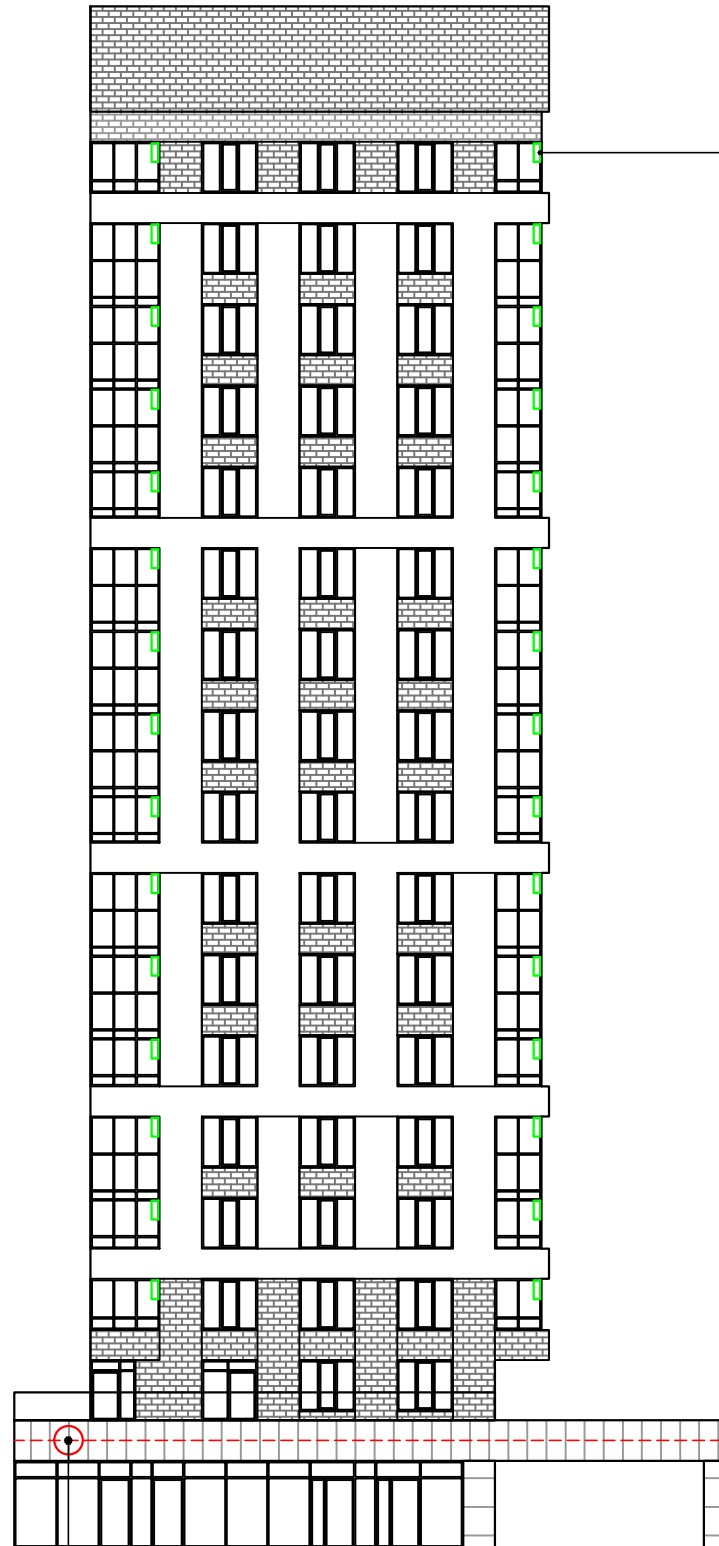

Возможное размещение вывески из  
объемного-светового логотипа  
(максимальная высота знака - 750 мм)

Место возможного размещения  
кондиционеров в лоджиях



Фасад 5

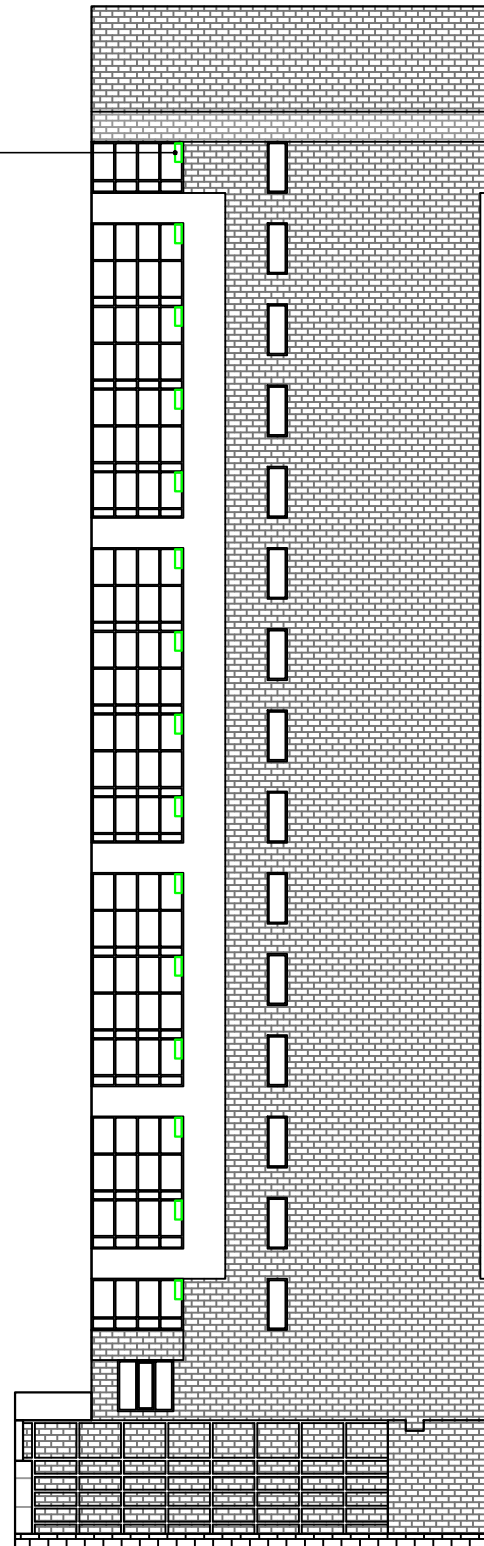

Место возможного размещения  
кондиционеров в лоджиях

Место возможного размещения  
кондиционеров за маскирующими  
решётками в цвет фасада



Фасад 6

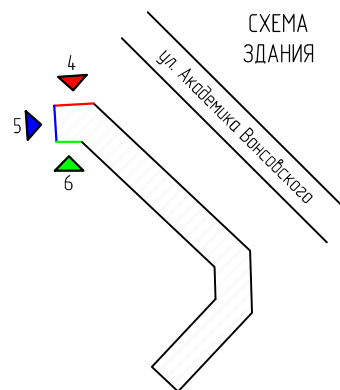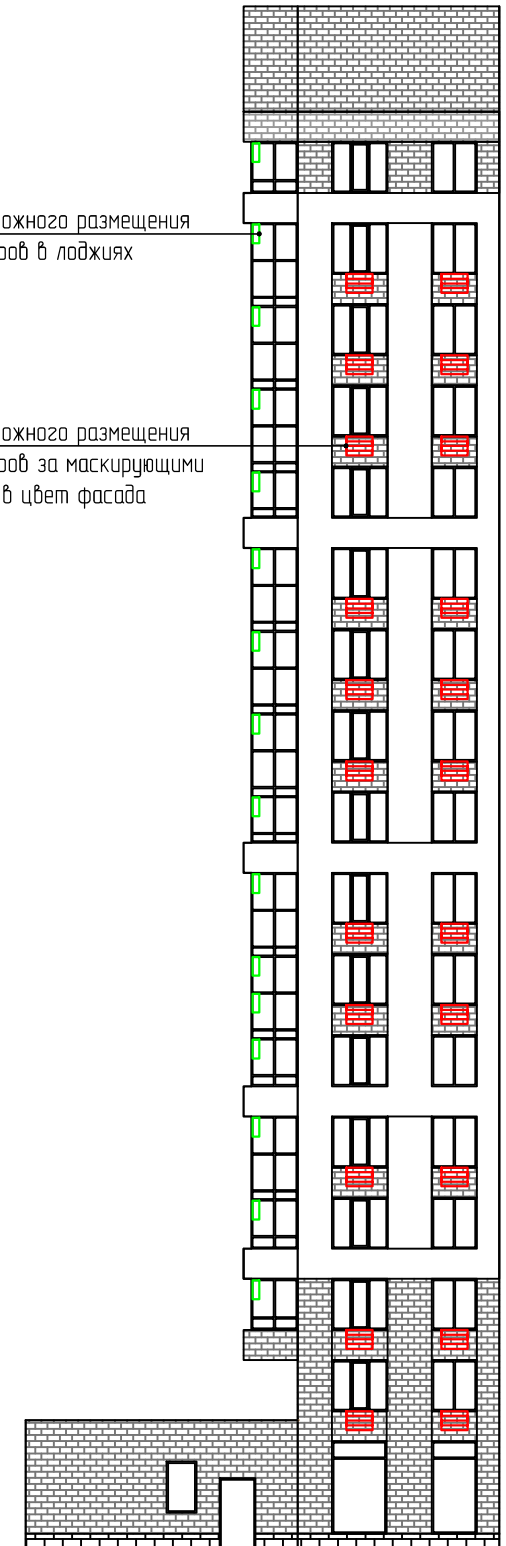

Изм.						Кол. уч.			Лист			№ док.			Подпись			Дата		
<p>ПР.2022.08.1386-ПФ</p> <p>Паспорт фасадов здания по адресу: Свердловская область, муниципальное образование "Город Екатеринбург", улица Академика Вансовского, дом 19</p>																				
<p>Схема размещения дополнительного оборудования, дополнительных элементов и устройств</p>												<p>Стадия</p> <p>П</p>		<p>Лист</p> <p>6.3</p>		<p>Листов</p>				
<p>Фасад 4, Фасад 5, Фасад 6 М 1:300</p>												<p>ООО «ПРОЕКТАКАСТРСИСТЕМ»</p>								

Фасад 7

Фасад 8

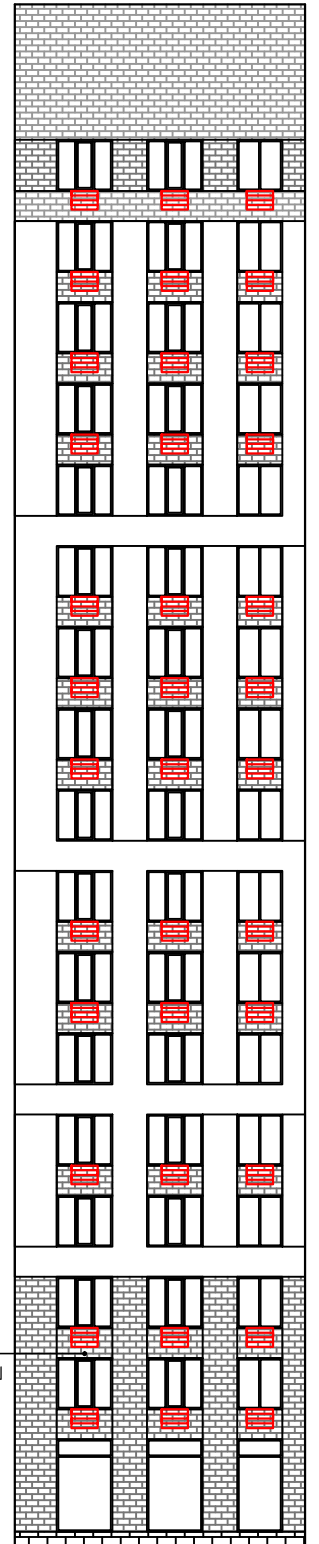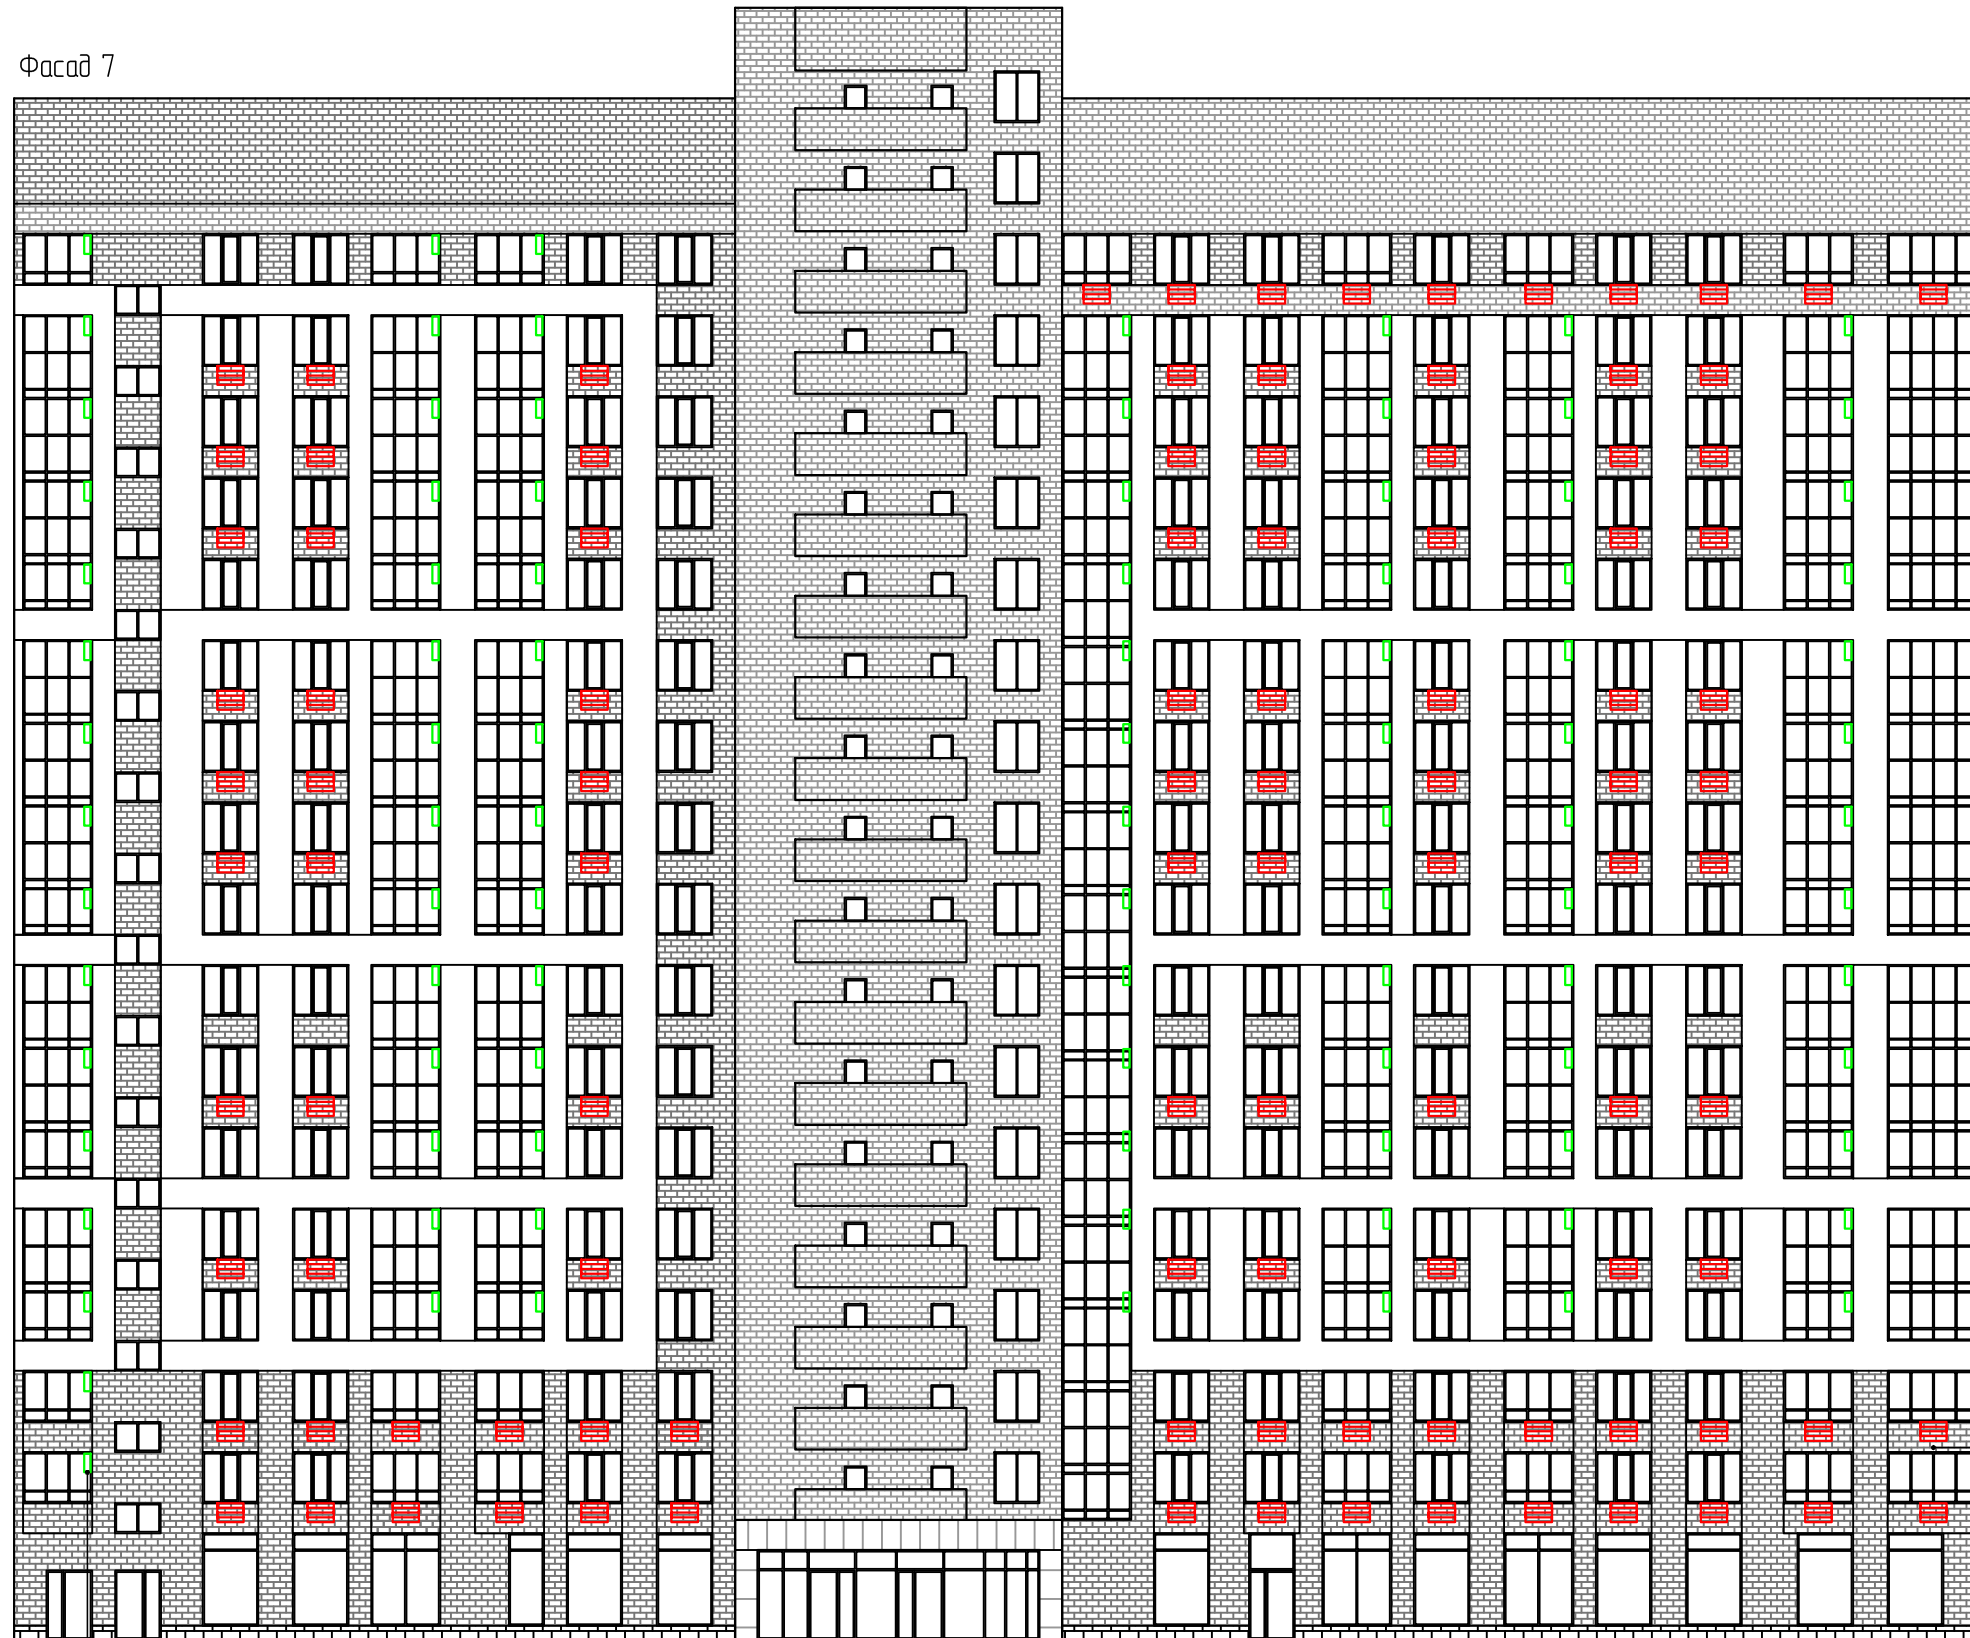

Место возможного размещения кондиционеров за маскирующими решетками в цвет фасада

Место возможного размещения кондиционеров в лоджиях

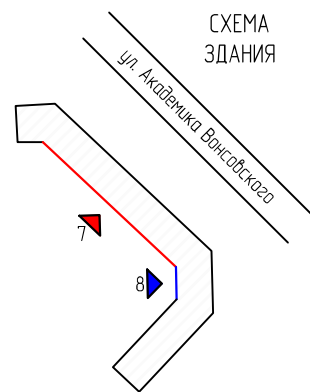


СХЕМА ЗДАНИЯ

7

8

Изм.	Кол. уч.	Лист	№ док.	Подпись	Дата
ГАП		Зинчук Е.С.		<i>[Signature]</i>	08.22
Н.контроль		Смольская Е.В.		<i>[Signature]</i>	08.22
Проверил		Смольская Е.В.		<i>[Signature]</i>	08.22
Разработал		Чеснакова В.В.		<i>[Signature]</i>	08.22

ПР.2022.08.1386-ПФ

Паспорт фасадов здания по адресу:  
Свердловская область, муниципальное образование "Город Екатеринбург",  
улица Академика Вансовского, дом 19

Схема размещения дополнительного оборудования,  
дополнительных элементов и устройств

Стадия	Лист	Листов
П	6.4	

Фасад 7, Фасад 8  
М 1:300


ООО «ПРОЕКТАКАСТРСИСТЕМ»

Создано


Взам.инв. N

Подпись и дата


Инв.№обл.

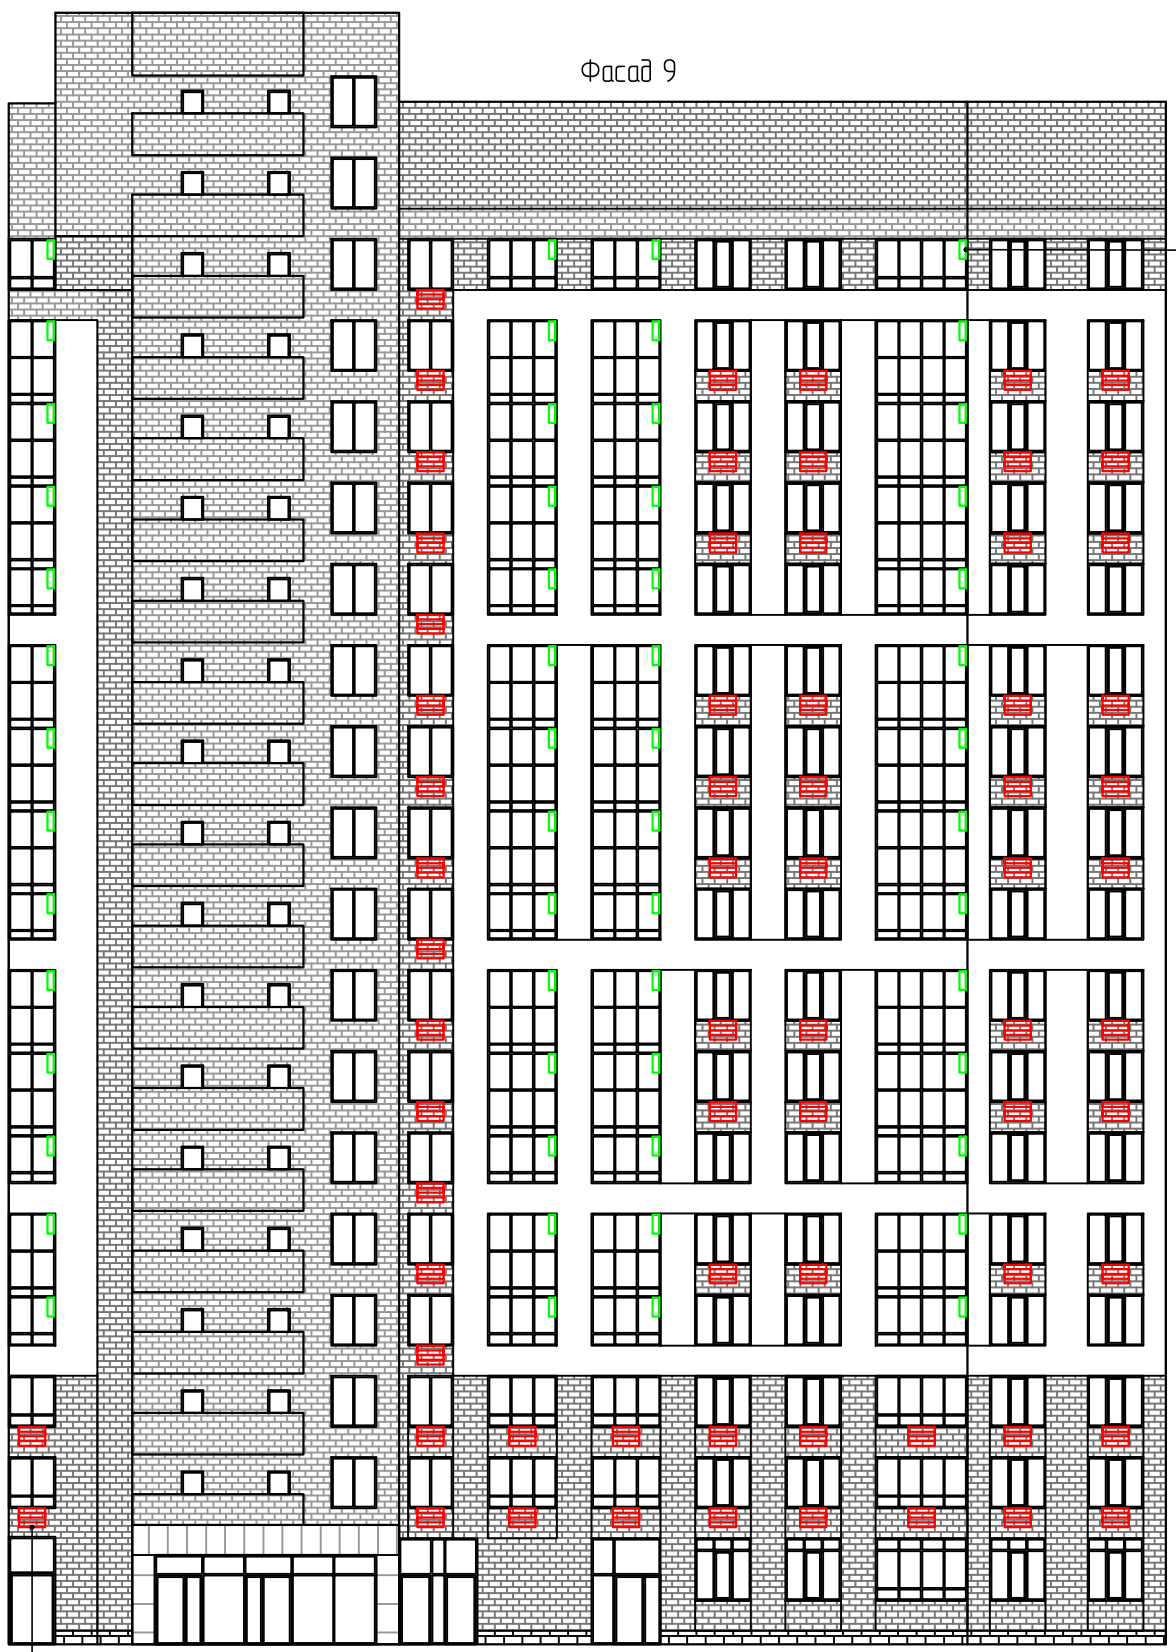

Место возможного размещения кондиционеров в лоджиях

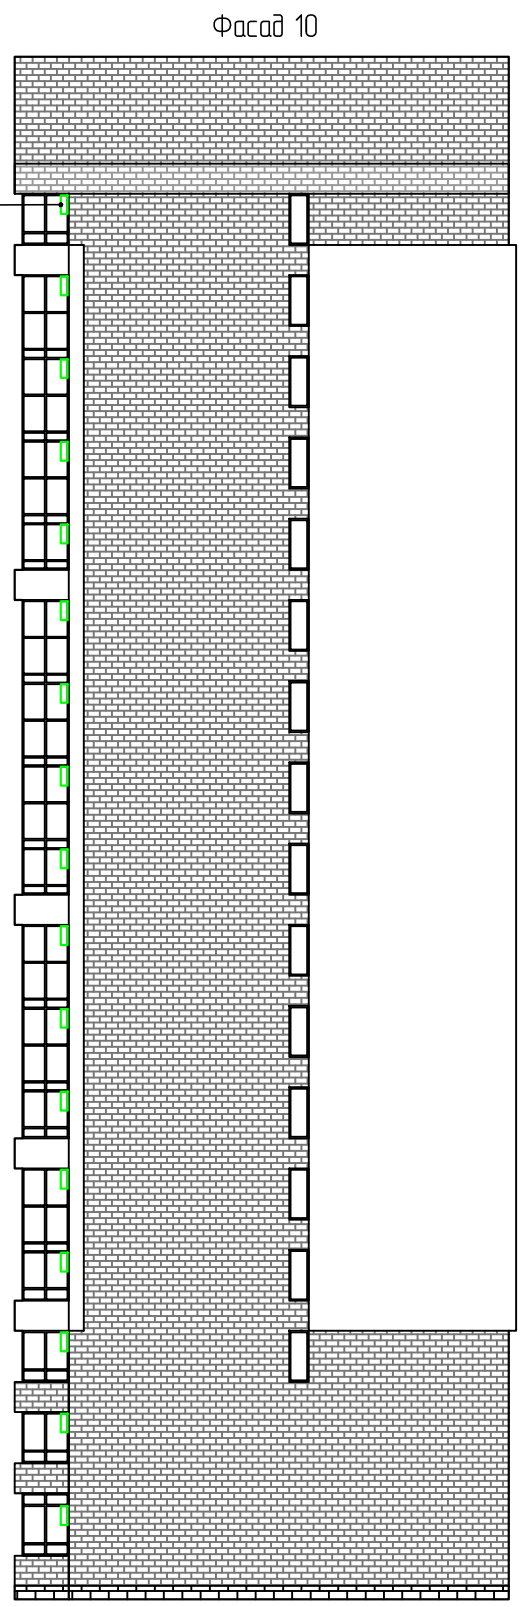

Место возможного размещения кондиционеров за маскирующими решётками в цвет фасада

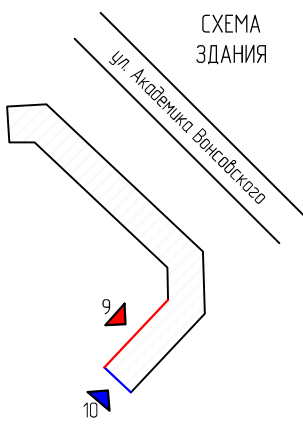


Изм.	Кол. уч.	Лист	№ док.	Подпись	Дата
ГАП	Зинчук Е.С.			<i>[Signature]</i>	08.22
Н.контроль	Смольская Е.В.			<i>[Signature]</i>	08.22
Проверил	Смольская Е.В.			<i>[Signature]</i>	08.22
Разработал	Чеснакова В.В.			<i>[Signature]</i>	08.22

ПР.2022.08.1386-ПФ Паспорт фасадов здания по адресу: Свердловская область, муниципальное образование "Город Екатеринбург", улица Академика Вансовского, дом 19			
Схема размещения дополнительного оборудования, дополнительных элементов и устройств	Стадия П	Лист 6.5	Листов
Фасад 9, Фасад 10 М 1:300		ООО «ПРОЕКТАКАСТРСИСТЕМ»	



Фасад 1

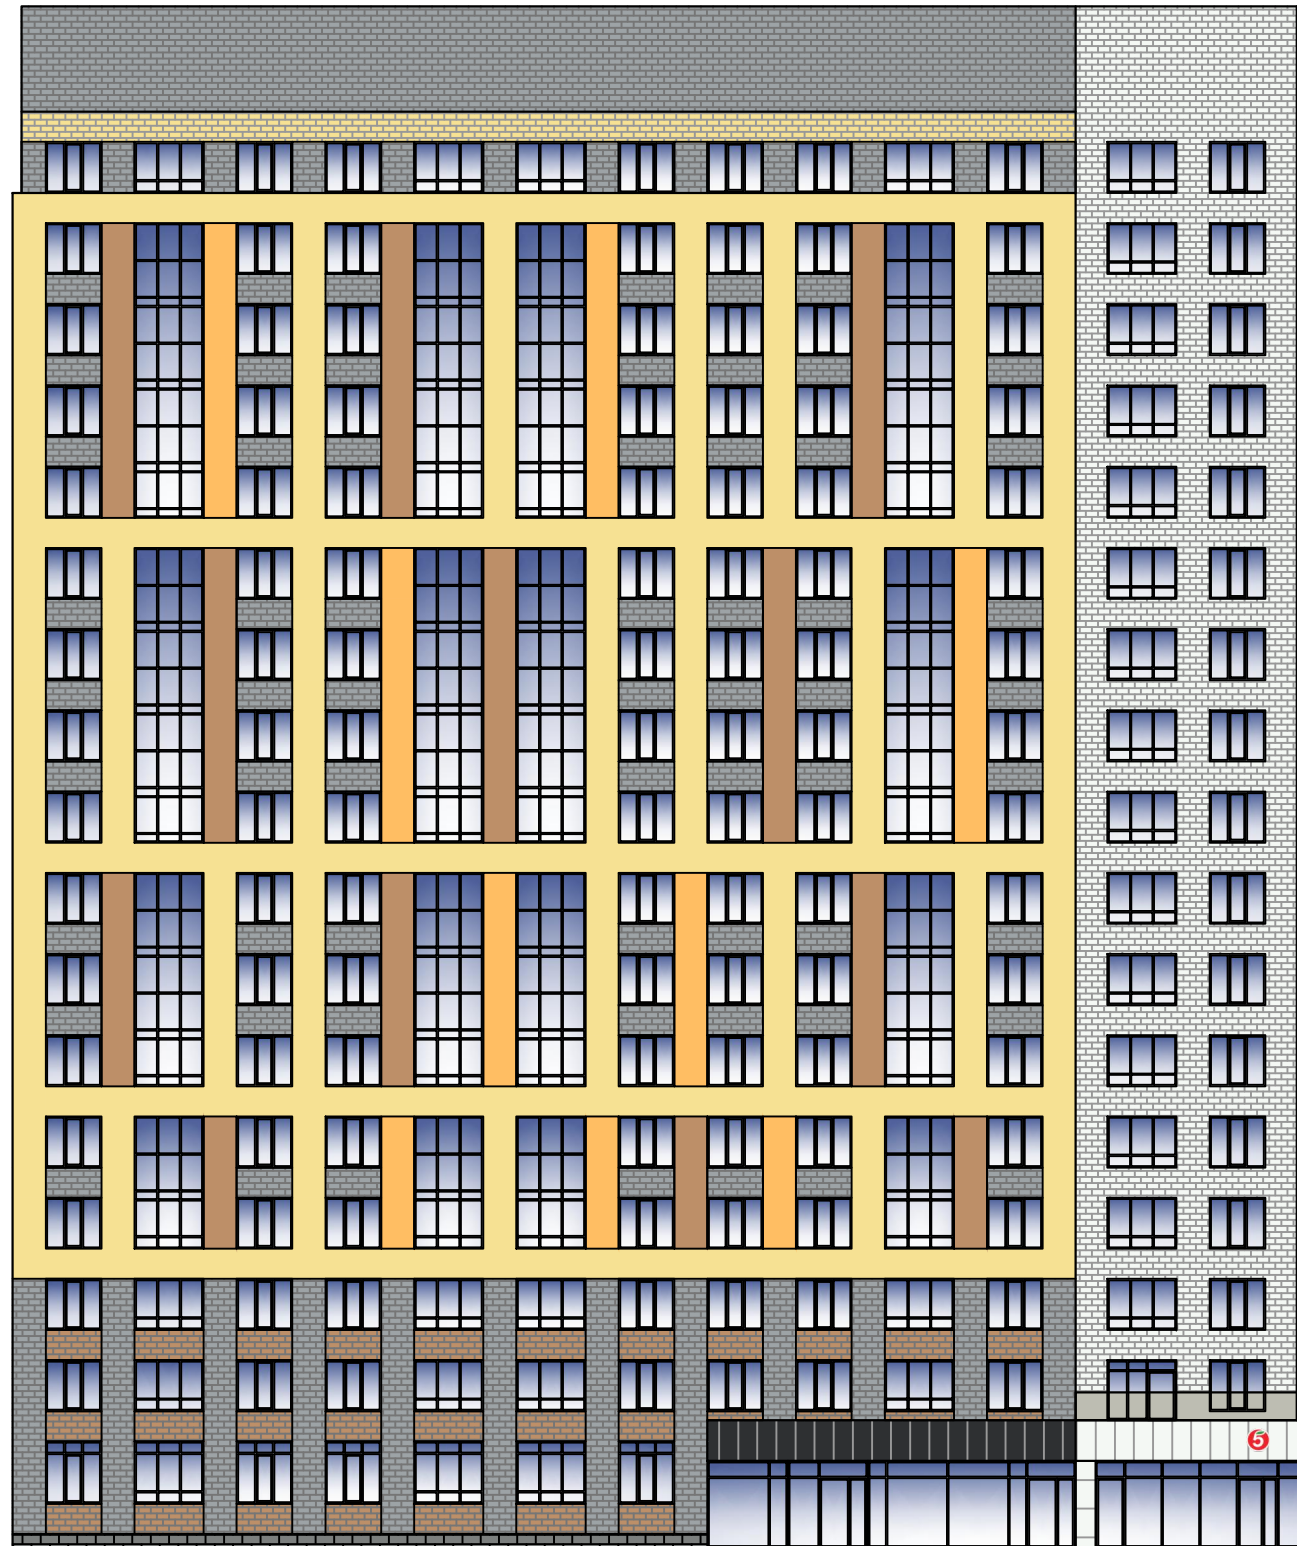

Фасад 2




Создано

Взам.инв. N

Подпись и дата


Инв.№обл.

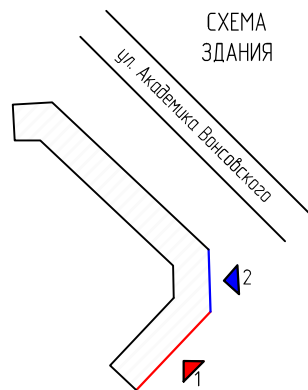

Изм.	Кол. уч	Лист	№ док.	Подпись	Дата	Пр.2022.08.1386-ПФ			
						Паспорт фасадов здания по адресу: Свердловская область, муниципальное образование "Город Екатеринбург", улица Академика Вансовского, дом 19			
						Схема размещения вывески на фасаде	Стадия	Лист	Листов
							п	7	
						Фасад 1, Фасад 2 М 1:300	ООО «ПРОЕКТАКАСТРСИСТЕМ»		

ГАП	Зинчук Е.С.	<i>Е.С. Зинчук</i>	08.22
Н.контроль	Смольская Е.В.	<i>Е.В. Смольская</i>	08.22
Проверил	Смольская Е.В.	<i>Е.В. Смольская</i>	08.22
Разработал	Чеснакова В.В.	<i>В.В. Чеснакова</i>	08.22

Размеры вывески

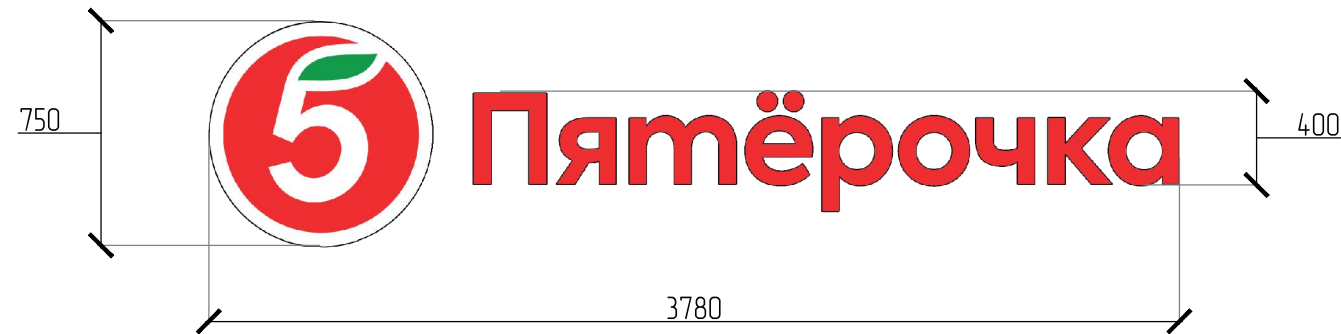


Описание

Тип конструкции – фасадная вывеска из оргстекла  
 Размер – 750 мм х 3780 мм  
 Основа – несущая металлическая конструкция (труба квадратного сечения 20x20x2 мм)  
 Лицевая часть – оргстекло, бок – оргстекло  
 Подсветка внутренняя – светодиодная  
 Площадь вывески занимает 2,84 м<sup>2</sup>

Фирменный шрифт: Ska Sans Bold  
 Фирменный цвет: буквы – белый, логотип 5 – RGB 235/35/22 (красный)

Размеры вывески

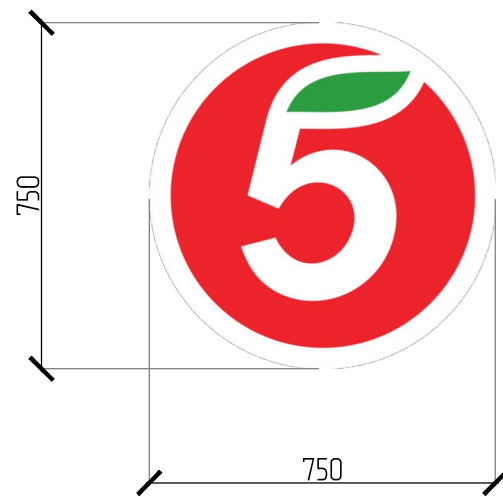

Описание

Тип конструкции – фасадная вывеска из оргстекла  
 Размер – 750 мм х 750 мм  
 Основа – несущая металлическая конструкция (труба квадратного сечения 20x20x2 мм)  
 Лицевая часть – оргстекло, бок – оргстекло  
 Подсветка внутренняя – светодиодная  
 Площадь вывески занимает 0,56 м<sup>2</sup>

Фирменный шрифт: Ska Sans Bold  
 Фирменный цвет: буквы – белый, логотип 5 – RGB 235/35/22 (красный)

Фотомонтаж



Примечания:

На фотомонтаже отображены фрагменты Фасада 1 и Фасада 2

Профиль фасадной вывески  
(крепление к фасаду)


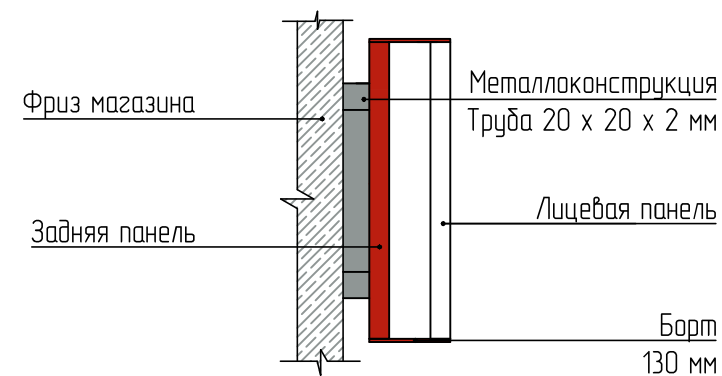


Схема подсветки фасадной вывески  
(внутренняя подсветка)

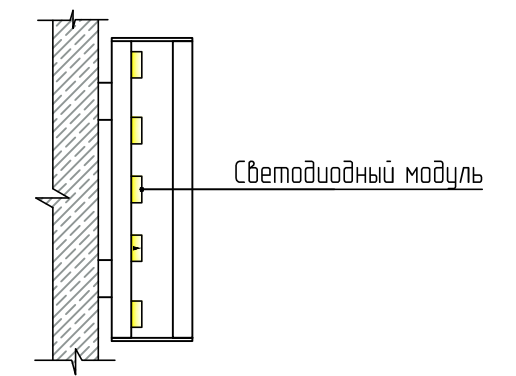

						ПР.2022.08.1386-ПФ				
						Паспорт фасадов здания по адресу: Свердловская область, муниципальное образование "Город Екатеринбург", улица Академика Вансовского, дом 19				
Изм.	Кол. уч.	Лист	№ док.	Подпись	Дата	Дизайн вывески магазина "Пятерочка"	Стадия	Лист	Листов	
ГАП		Зинчук Е.С.		<i>[Signature]</i>	08.22			П	8	
Н.контроль		Смольская Е.В.		<i>[Signature]</i>	08.22	Вывеска М 1:25		ООО «ПРОЕКТАКАСТРСИСТЕМ»		
Проверил		Смольская Е.В.		<i>[Signature]</i>	08.22					
Разработал		Чеснакова В.В.		<i>[Signature]</i>	08.22					

Согласовано

Взам.инф. №

Подпись и дата

Инф.№обл.

ПЕРЕЧЕНЬ ОБОРУДОВАНИЯ

№ п/п	Тип дополнительного оборудования, дополнительного элемента или устройства	Краткое описание	Расположение (фасад, этаж)	Номер листа паспорта фасадов, содержащего схему	Отметка о демонтаже
1	Система архитектурной подсветки дома	Фасадный прожектор Фасадный светильник	Фасад 1 – Фасад 4, Фасад 6, Фасад 7, Фасад 9	5.1 – 5.5	
2	Информационная конструкция	Вывеска из объемных световых букв без подложки максимальной высоты 400 мм, знак настенной вывески максимальной высоты 750 мм	Фасад 1 – Фасад 4	6.1 – 6.3	
3	Внешний блок кондиционера	Блок кондиционера, закрытый маскирующими решётками в цвет фасада	Фасад 6 – Фасад 9	6.3 – 6.5	
4	Внешний блок кондиционера	Блок кондиционера, расположенный внутри лоджий	Фасад 1 – Фасад 7, Фасад 8, Фасад 9	6.1-6.5	
5	Номерной знак дома и указатель улицы	Указатель дома	Фасад 1	6.1	

Согласовано				
Инв.№обл.	Взаим.№. N	Подпись и дата		





						ПР.2022.08.1386-ПФ				
						Паспорт фасадов здания по адресу: Свердловская область, муниципальное образование "Город Екатеринбург", улица Академика Вансовского, дом 19				
Изм.	Кол. уч	Лист	№ док.	Подпись	Дата	Перечень оборудования	Стадия	Лист	Листов	
							П	9		
ГАП				Зинчук Е.С.	08.22		ООО «ПРОЕКТАКАСТРСИСТЕМ»			
Н.контроль				Смольская Е.В.	08.22					
Проверил				Смольская Е.В.	08.22					
Разработал				Чеснакова В.В.	08.22					

### СВЕДЕНИЯ О КОРРЕКТИРОВКЕ ПАСПОРТА

№ п/п	Дата проведения корректировки	Автор паспорта фасадов	Обоснование	Сведения о ранее согласованных паспортах фасадов

Согласовано				

Инв.№обл.	
Подпись и дата	
Взам.инв. №	

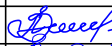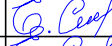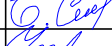ПР.2022.08.1386-ПФ						
Паспорт фасадов здания по адресу: Свердловская область, муниципальное образование "Город Екатеринбург", улица Академика Вансовского, дом 19						
Изм.	Кол. уч	Лист	№ док.	Подпись	Дата	
ГАП	Зинчук Е.С.				08.22	
Н.контроль	Смольская Е.В.				08.22	
Проверил	Смольская Е.В.				08.22	
Разработал	Чеснакова В.В.				08.22	
Сведения о корректировке паспорта						
				Стадия	Лист	Листов
				П	10	
ООО «ПРОЕКТАКАСТРСИСТЕМ»						