ВЕ-1

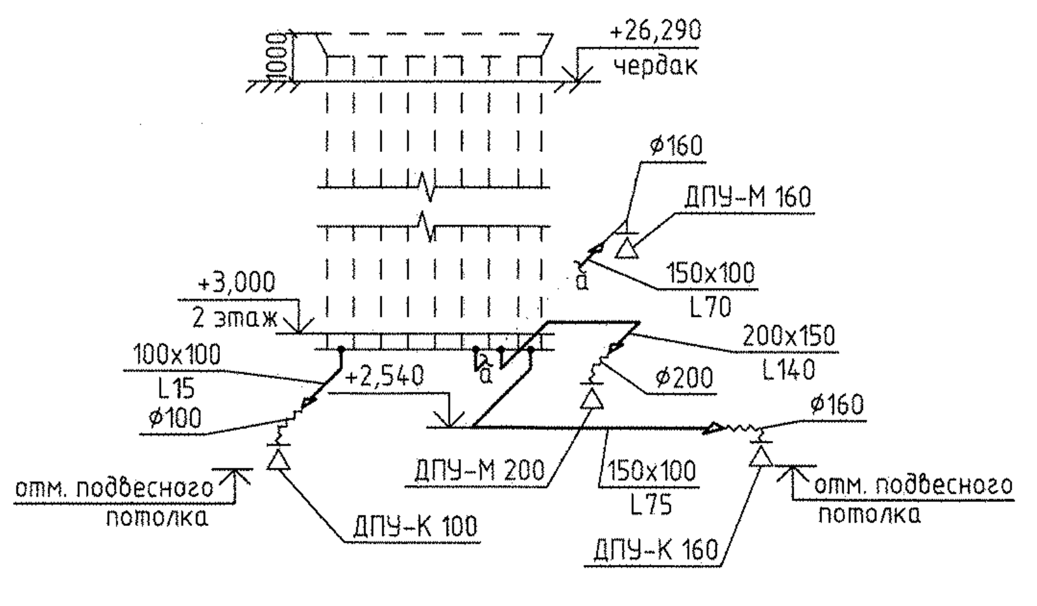

+26,290
чердак
ø160
ДПУ-М 160
150х100
L70
+3,000
2 этаж
100х100
L15
ø100
+2,540
200х150
L140
ø200
ДПУ-М 200
150х100
L75
ø160
отм. подвесного потолка
ДПУ-К 100
отм. подвесного потолка
ДПУ-К 160

ВЕ-11

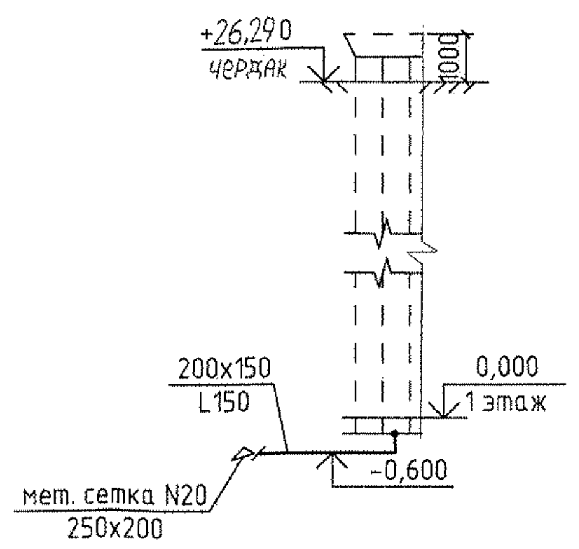

+26,290
чердак
200х150
L150
0,000
1 этаж
мет. сетка N20
250х200
-0,600

ВЕ-22

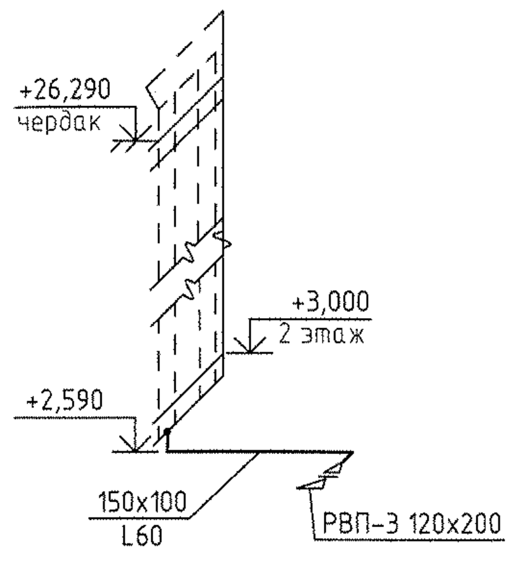

+26,290
чердак
+3,000
2 этаж
+2,590
150х100
L60
РВП-3 120х200

ВЕ-25

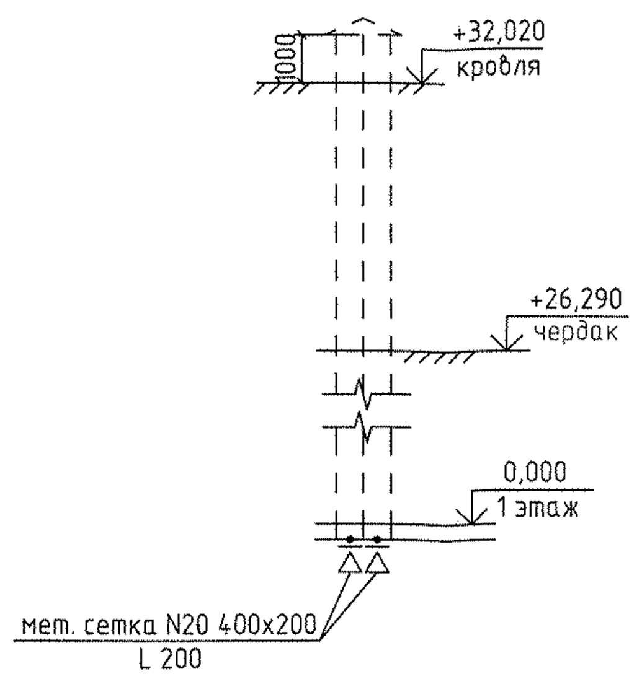

+32,020
кровля
+26,290
чердак
0,000
1 этаж
мет. сетка N20 400х200
L 200

ВЕ-26

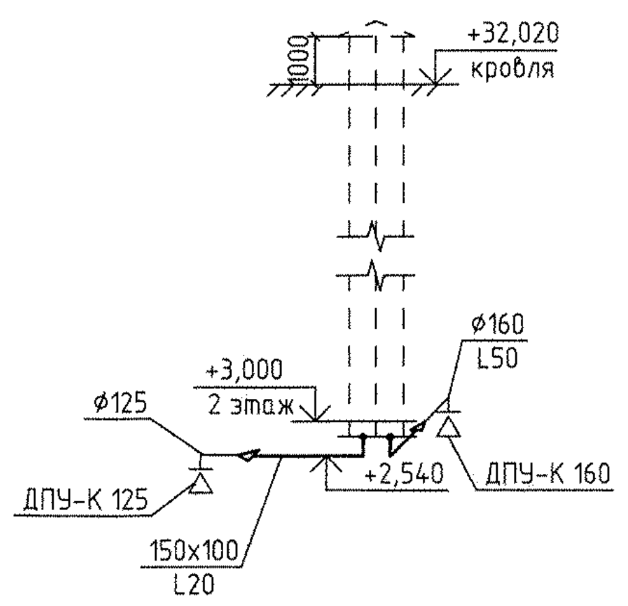

+32,020
кровля
ø160
L50
+3,000
2 этаж
ø125
+2,540
ДПУ-К 125
ДПУ-К 160
150х100
L20

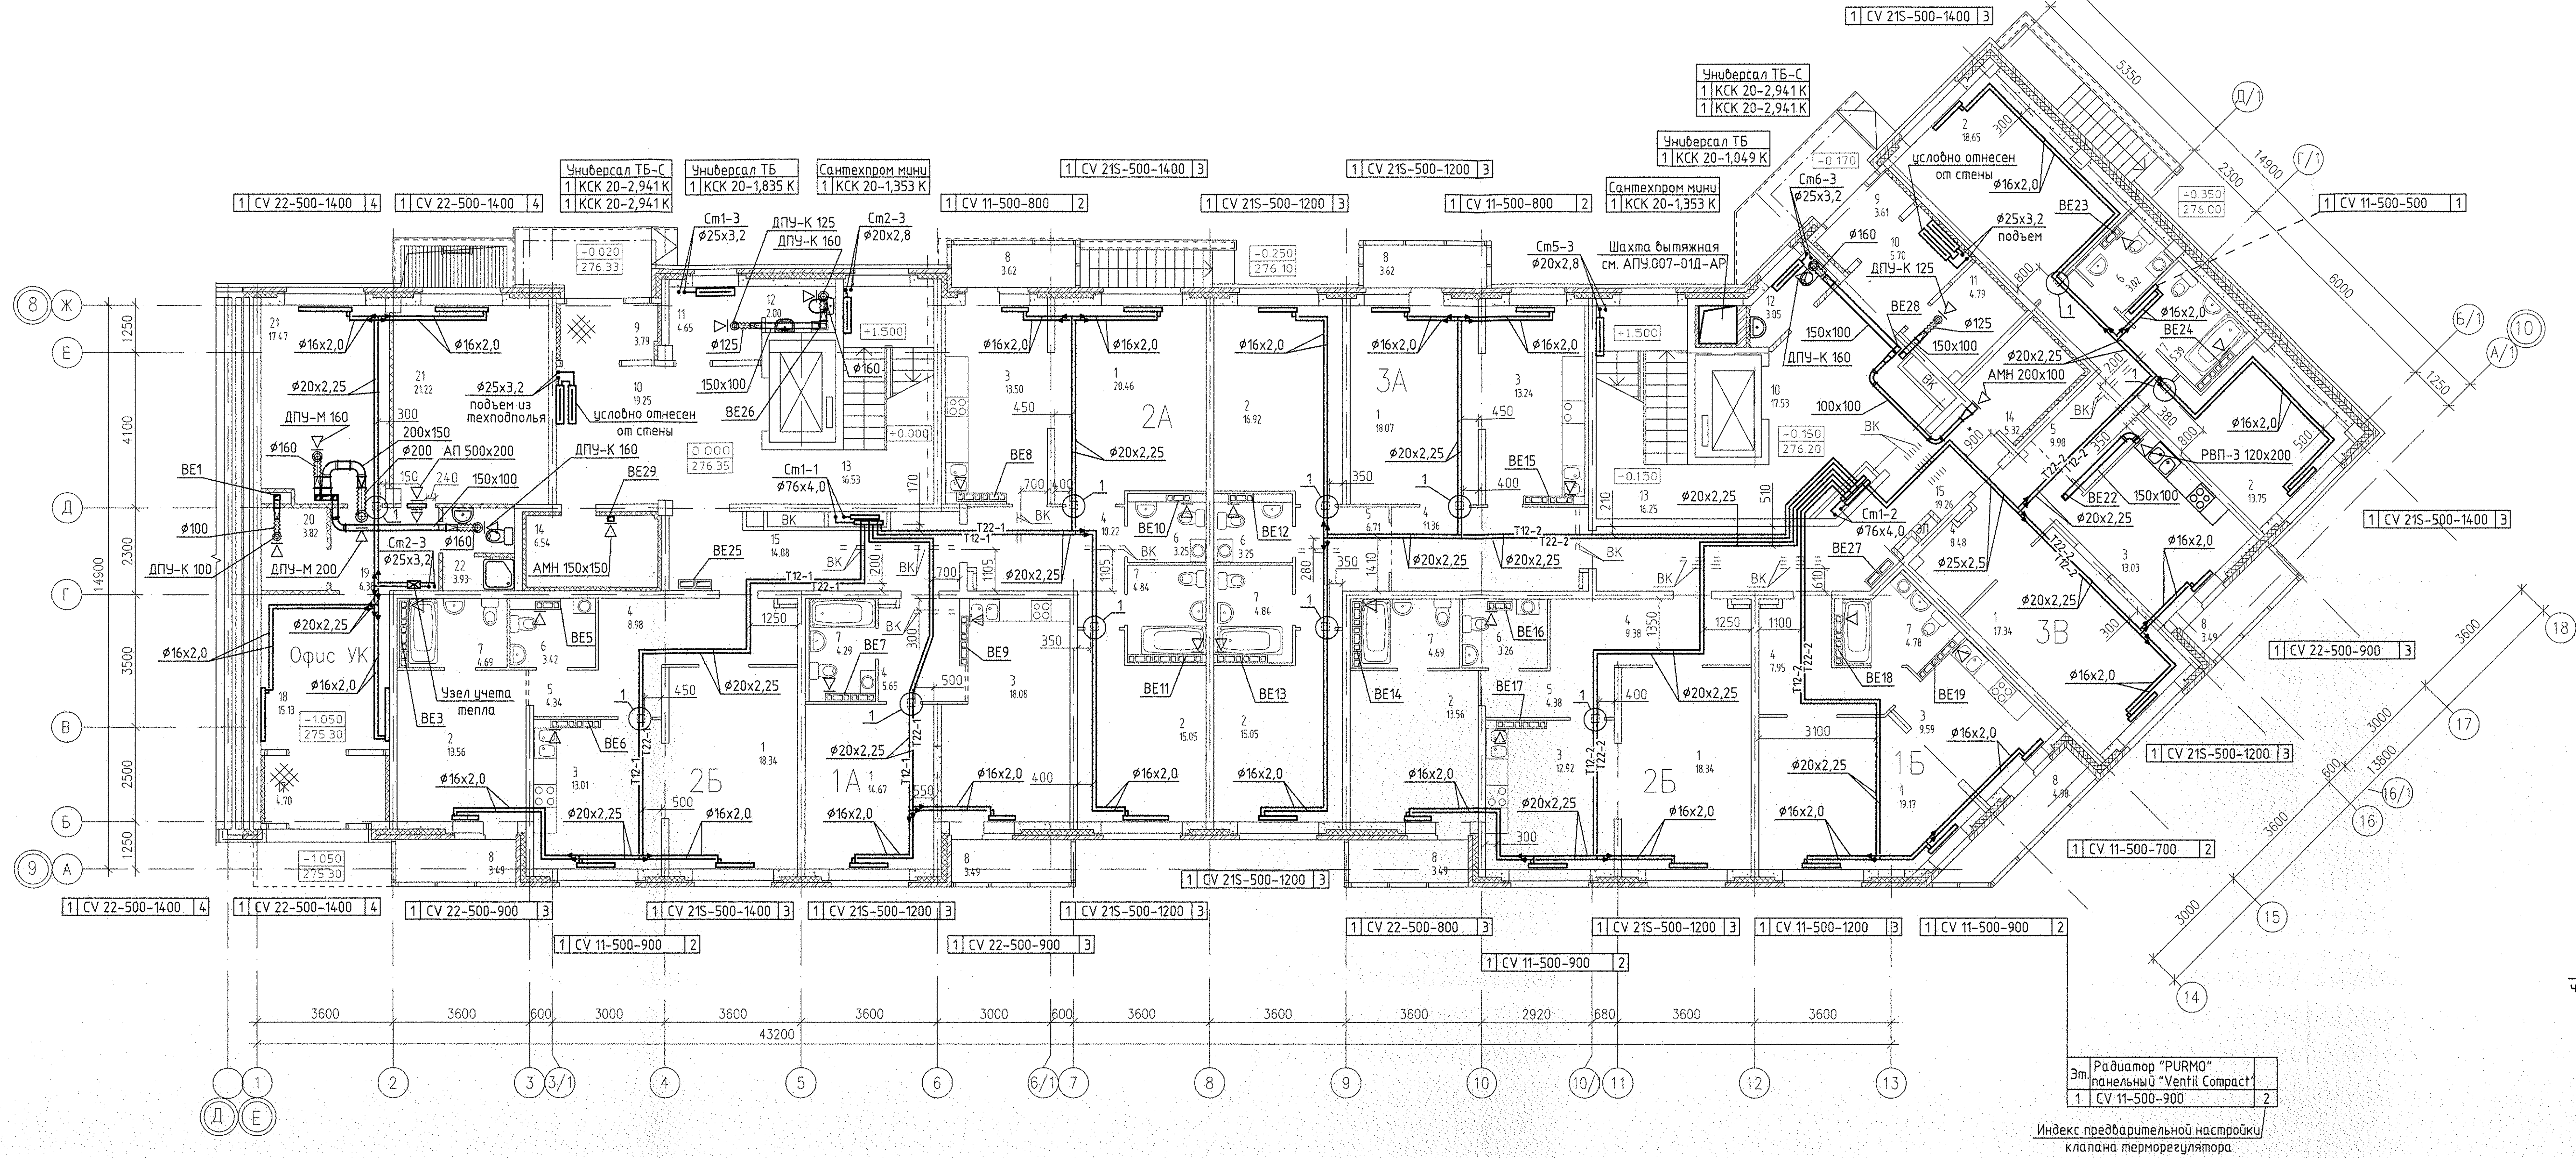

1 CV 21S-500-1400 3
Универсал ТБ-С
1 КСК 20-2,941 К
1 КСК 20-2,941 К
Универсал ТБ
1 КСК 20-1,835 К
1 КСК 20-1,049 К
Сантехпром мини
1 КСК 20-1,353 К
1 CV 22-500-1400 4
1 CV 11-500-800 2
1 CV 21S-500-1200 3
1 CV 11-500-500 1
1 CV 21S-500-1400 3
1 CV 22-500-900 3
1 CV 21S-500-1200 3
1 CV 11-500-700 2
1 CV 22-500-900 3
1 CV 11-500-900 2
1 CV 22-500-800 3
1 CV 11-500-1200 3
1 CV 21S-500-1200 3
Шахта вытяжная
см. АПУ.007-01Д-АР
Офис УК
2А
3А
2Б
1А
1Б
3В
ВЕ1
ВЕ3
ВЕ5
ВЕ6
ВЕ7
ВЕ8
ВЕ9
ВЕ10
ВЕ11
ВЕ12
ВЕ13
ВЕ14
ВЕ15
ВЕ16
ВЕ17
ВЕ18
ВЕ19
ВЕ22
ВЕ23
ВЕ24
ВЕ25
ВЕ26
ВЕ27
ВЕ28
ВЕ29
Ст1-1
ø76х4,0
Ст1-2
ø76х4,0
Ст1-3
ø25х3,2
Ст2-3
ø25х3,2
Ст2-3
ø20х2,8
Ст5-3
ø20х2,8
Ст6-3
ø25х3,2
Т12-1
Т22-1
Т12-2
Т22-2
ø16х2,0
ø20х2,25
ø25х2,5
ø25х3,2
подъем из техподполья
условно отнесен от стены
подъем
Узел учета тепла
АП 500х200
АМН 150х150
АМН 200х100
РВП-3 120х200
ДПУ-М 160
ДПУ-М 200
ДПУ-К 100
ДПУ-К 125
ДПУ-К 160
ВК
-0,020
276,33
0,000
276,35
-1,050
275,30
-0,250
276,10
-0,150
276,20
-0,170
-0,350
275,00
+1,500
3600
3000
2920
600
680
43200
14900
1250
4100
2300
3500
2500
5350
6000
13800
Ж
Е
Д
Г
В
Б
А
Д/1
Г/1
Б/1
А/1
Ж/1
б/1
3/1
6/1
10/1
1
2
3
4
5
6
7
8
9
10
11
12
13
14
15
16
17
18

Ст	Радиатор "PURMO" панельный "Ventil Compact"	
1	CV 11-500-900	2

Индекс предварительной настройки клапана терморегулятора

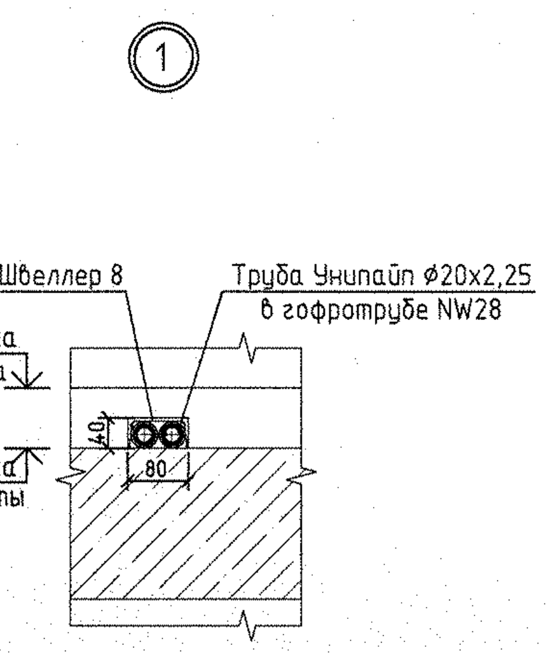

1
Швеллер 8
Труба Унипайп ø20х2,25 в гофротрубе NW28
Отметка чистого пола
Отметка верха плиты
80

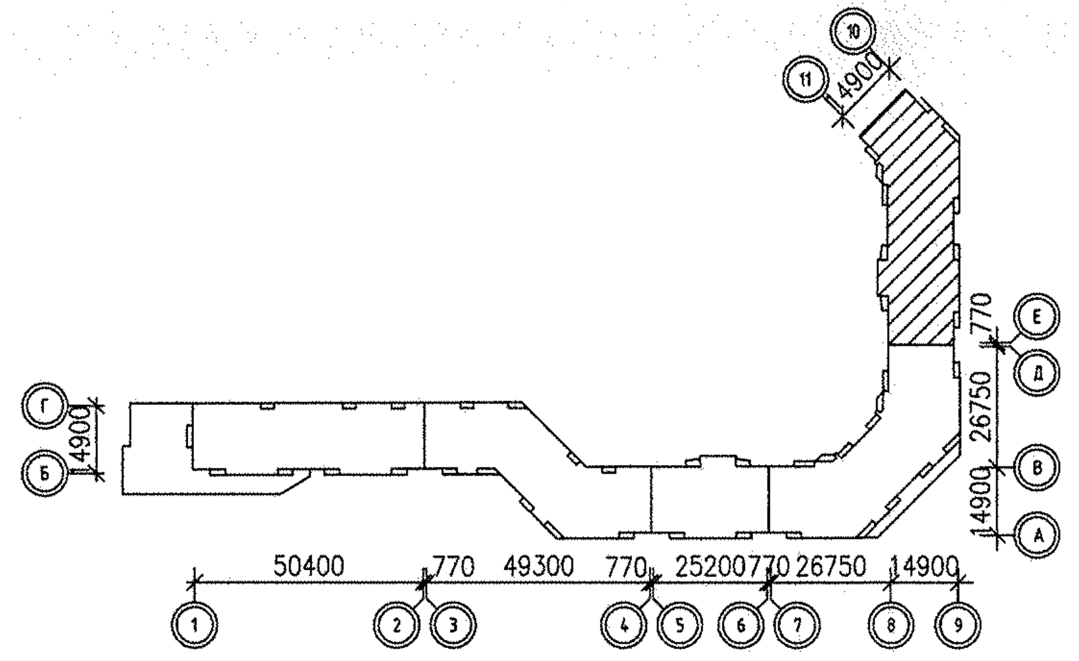

50400
770
49300
770
25200
770
26750
14900
1
2
3
4
5
6
7
8
9
А
Б
В
Г
Е
Ж

ВЕ-27

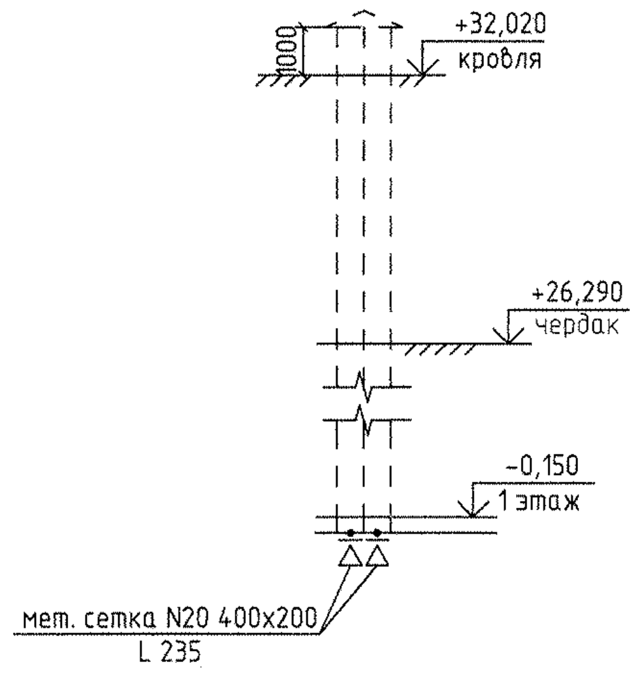

+32,020
кровля
+26,290
чердак
-0,150
1 этаж
мет. сетка N20 400х200
L 235

ВЕ-28
(1 ряд)

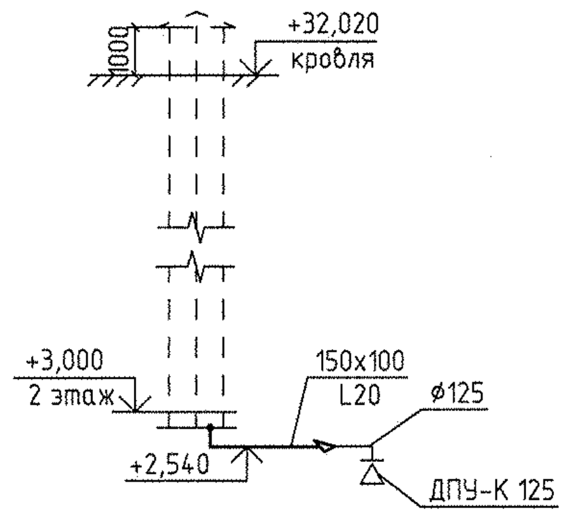

+32,020
кровля
+3,000
2 этаж
150х100
L20
ø125
+2,540
ДПУ-К 125

ВЕ-28
(2ряд)

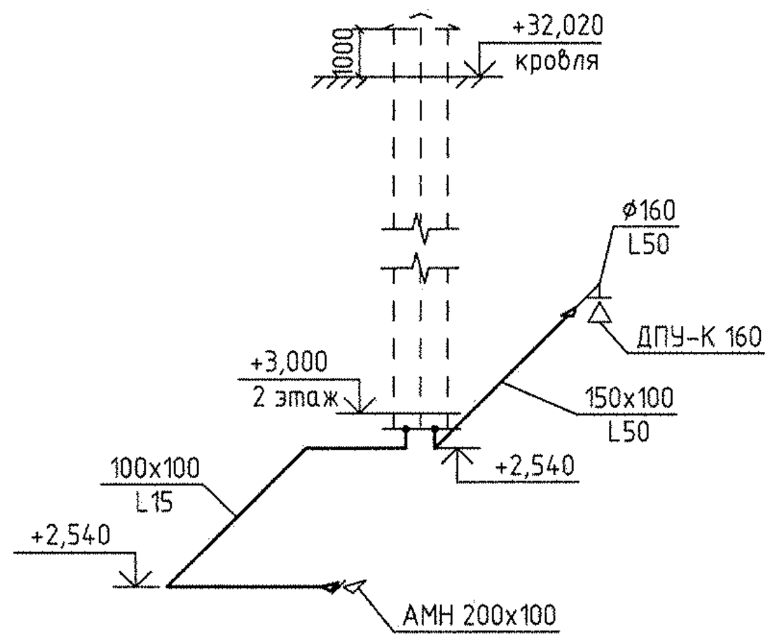

+32,020
кровля
ø160
L50
ДПУ-К 160
+3,000
2 этаж
150х100
L50
100х100
L15
+2,540
+2,540
АМН 200х100

ВЕ-29

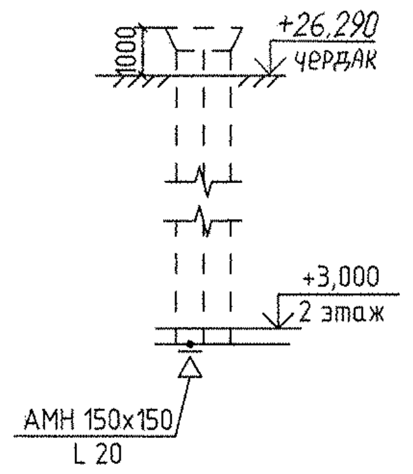

+26,290
чердак
+3,000
2 этаж
АМН 150х150
L 20

ЭКСПЛИКАЦИЯ ПОМЕЩЕНИЙ

Номер помещения	Наименование	Площадь ,м2	Кат. помещения
	Помещения квартир		
1	Гостиная	126.39	
2	Спальня	106.54	
3	Кухня	93.37	
4	Прихожая	62.02	
5	Коридор	25.41	
6	Сан. узел	16.20	
7	Ванная	33.52	
8	Балкон	26.18	
	итого помещений квартир	489.63	
	Общедомовые помещения		
9	Тамбур	7.40	
10	Холл	42.48	
11	Помещение охраны	9.44	
12	Сан. узел с мойкой уборочного инвентаря	5.05	
13	Лестничная клетка	32.78	
14	Электрощитовая	11.86	Д
15	Коридор	33.34	
	итого общедомовых помещений	142.35	
	Офис УК		
17	Тамбур	4.70	
18	Холл	15.13	
19	Коридор	6.38	
20	Помещение для хранения люминисцентных ламп	3.82	В3
21	Кабинет	38.69	
22	Сан. узел с помещением уборочного инвентаря	3.93	
	итого помещений офиса УК	72.65	
	общая площадь	76.00	

Примечание:

1. Тип решеток не указанных на плане принять РВП-3 120х200 по ГОСТ 13448-82.
2. Все подводки к приборам отопления "Purmo" выполнить трубой металлопластиковой "Унипайп" диаметром 16х2,0 мм

Изм.	Кол.уч.	Лист	N док.	Подпись	Дата
ГАП		Гаранин			12.12
Гл.спец.		Пашаева			12.12
Проверил		Пашаева			12.12
Разработал		Рогожкина			12.12

АПУ.007-01Д-ОВ

Жилой микрорайон в квартале улиц Чкалова–Академика Вонсовского–Амундсена–Краснолесья в Ленинском районе г.Екатеринбурга. I очередь строительства.
Жилой дом со встроенно–пристроенными помещениями, трансформаторной подстанцией и подземными парковками.

Пусковой комплекс 2.
10–этажная блок–секция 1Д

Стадия	Лист	Листов
Р	3	

План 1 этажа
Схемы систем вентиляции
ВЕ1, ВЕ11, ВЕ22, ВЕ25–ВЕ29

ЗАО КОРПОРАЦИЯ
АТОМСТРОЙКОМПЛЕКС

С О Г Л А С О В А Н О

АР	Бушуева		
ВК	Курчавова		
ЗЛ	Смирнова		01.13

С О Г Л А С О В А Н О

СС	Чижик		12.12

Инв.N подл.	Подпись и дата	Взам. инв.N

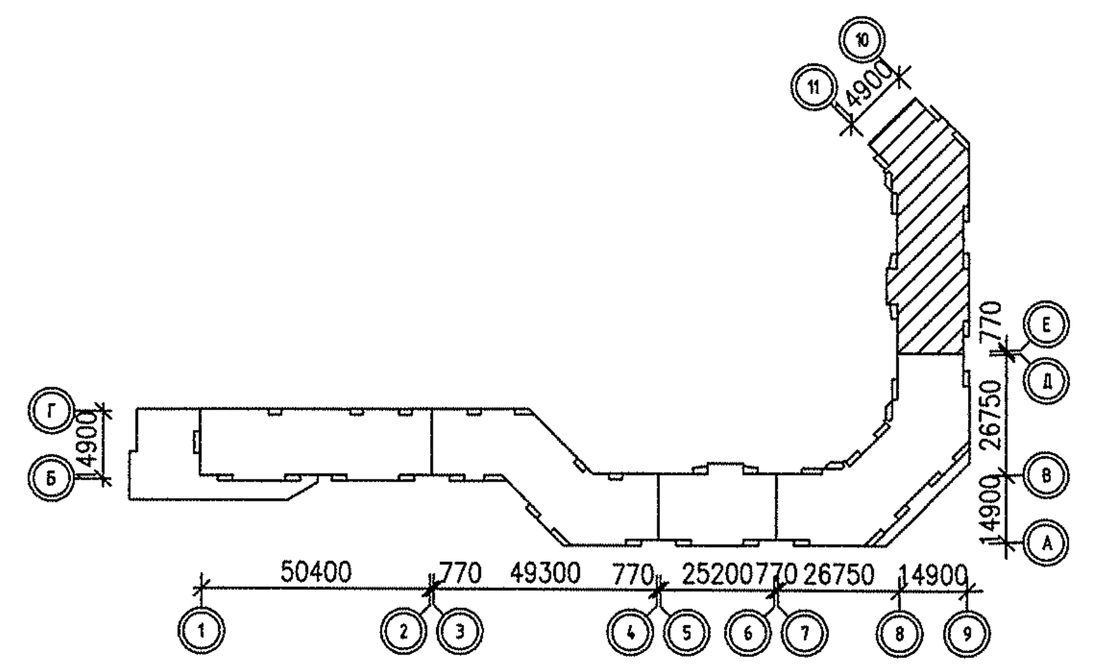

50400
770
49300
770
25200
770
26750
14900
26750
14900
4900
4900
770
1
2
3
4
5
6
7
8
9
10
11

ЭКСПЛИКАЦИЯ ПОМЕЩЕНИЙ

Номер поме-щения	Наименование	Площадь ,м2	Кат. поме-щения
	Помещения квартир		
1	Гостиная	163.97	
2	Спальня	120.83	
3	Кухня	125.45	
4	Прихожая	80.32	
5	Коридор	21.01	
6	Сан. узел	19.45	
7	Ванная	42.65	
8	Балкон	33.42	
	итого	607.10	
	Общедомовые помещения		
9	Лифтовой холл	37.01	
10	Лестничная клетка	32.77	
11	Коридор	36.26	
	итого	106.04	
	итого помещений этажа	713.14	

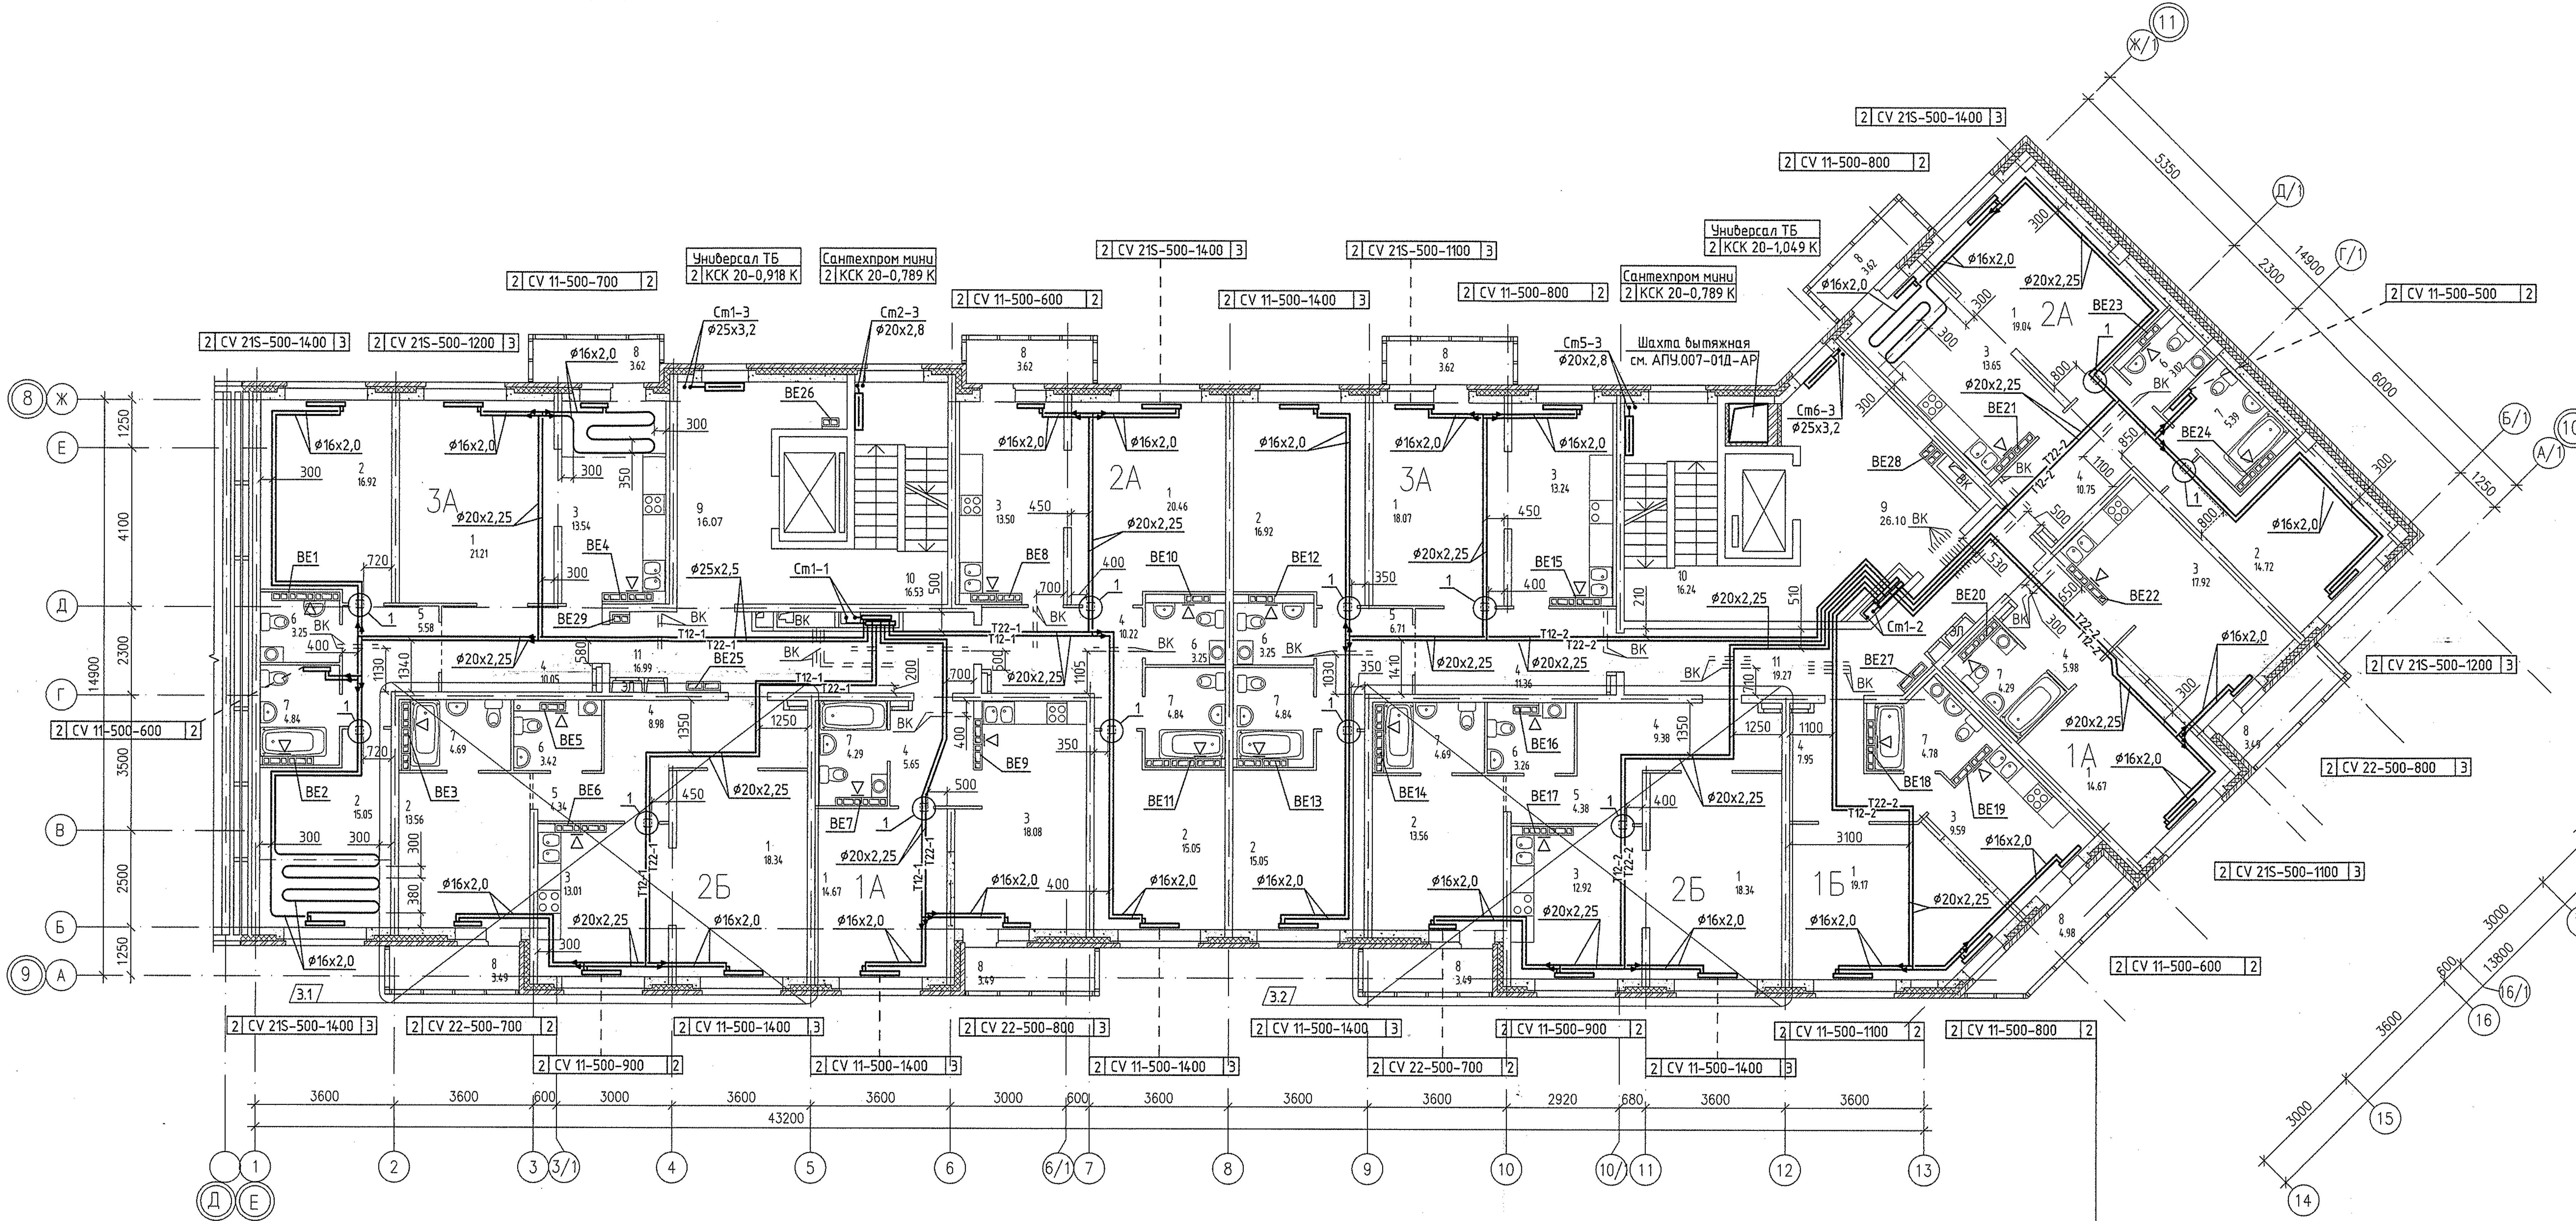

2 CV 21S-500-1400 3
2 CV 21S-500-1200 3
2 CV 11-500-700 2
Универсал ТБ
2 КСК 20-0,918 К
Сантехпром мини
2 КСК 20-0,789 К
2 CV 11-500-600 2
2 CV 21S-500-1400 3
2 CV 11-500-1400 3
2 CV 21S-500-1100 3
2 CV 11-500-800 2
Универсал ТБ
2 КСК 20-1,049 К
Сантехпром мини
2 КСК 20-0,789 К
Шахта вытяжная
см. АПУ.007-01Д-АР
Ст1-3
ø25x3,2
Ст2-3
ø20x2,8
Ст5-3
ø20x2,8
Ст6-3
ø25x3,2
Ст1-1
Ст1-2
3А
2А
3А
2А
2Б
1А
2Б
1Б
1А
BE1
BE2
BE3
BE4
BE5
BE6
BE7
BE8
BE9
BE10
BE11
BE12
BE13
BE14
BE15
BE16
BE17
BE18
BE19
BE20
BE21
BE22
BE23
BE24
BE25
BE26
BE27
BE28
BE29
ø16x2,0
ø20x2,25
ø25x2,5
Т12-1
Т22-1
Т12-2
Т22-2
ВК
3.1
3.2
2 CV 11-500-600 2
2 CV 21S-500-1400 3
2 CV 22-500-700 2
2 CV 11-500-900 2
2 CV 11-500-1400 3
2 CV 11-500-1400 3
2 CV 22-500-800 3
2 CV 11-500-1400 3
2 CV 11-500-1400 3
2 CV 22-500-700 2
2 CV 11-500-900 2
2 CV 11-500-1400 3
2 CV 11-500-1100 2
2 CV 11-500-800 2
2 CV 11-500-600 2
2 CV 21S-500-1100 3
2 CV 22-500-800 3
2 CV 21S-500-1200 3
2 CV 11-500-500 2
2 CV 11-500-800 2
2 CV 21S-500-1400 3
3600
3600
600
3000
3600
3000
600
3600
3600
3600
2920
680
3600
3600
43200
1250
4100
2300
3500
2500
1250
14900
5350
2300
6000
1250
14900
3600
3000
13800
600
3600
3000
1
2
3
3/1
4
5
6
6/1
7
8
9
10
10/1
11
12
13
14
15
16
16/1
17
18
А
Б
В
Г
Д
Е
Ж
8
9
Д
Е
Ж/1
Д/1
Г/1
Б/1
А/1
10
11

3т	Радиатор "PURMO" панельный "Ventil Compact"	
2	CV 11-500-800	2

Индекс предварительной настройки клапана терморегулятора

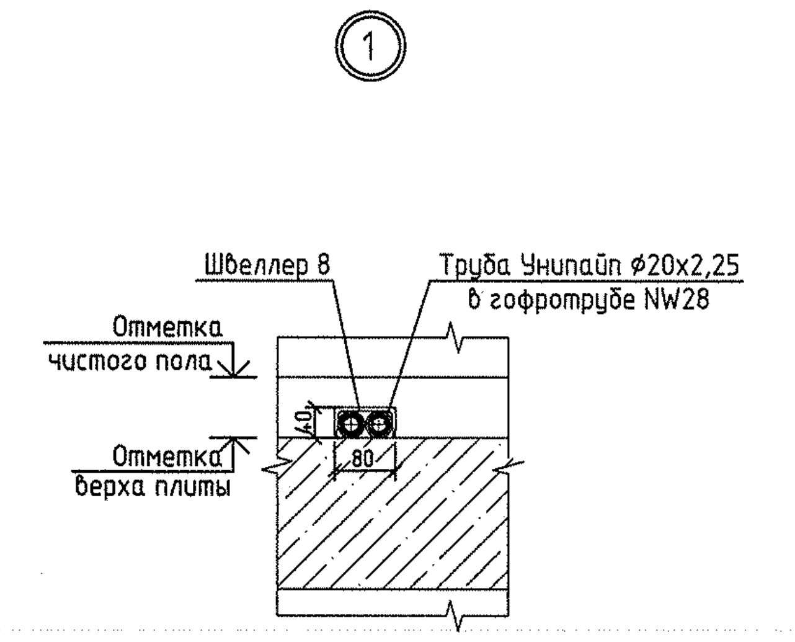

1
Швеллер 8
Труба Унипайп ø20x2,25 в гофротрубе NW28
Отметка чистого пола
Отметка верха плиты
40
80

3.1 Взамен перечеркнутого

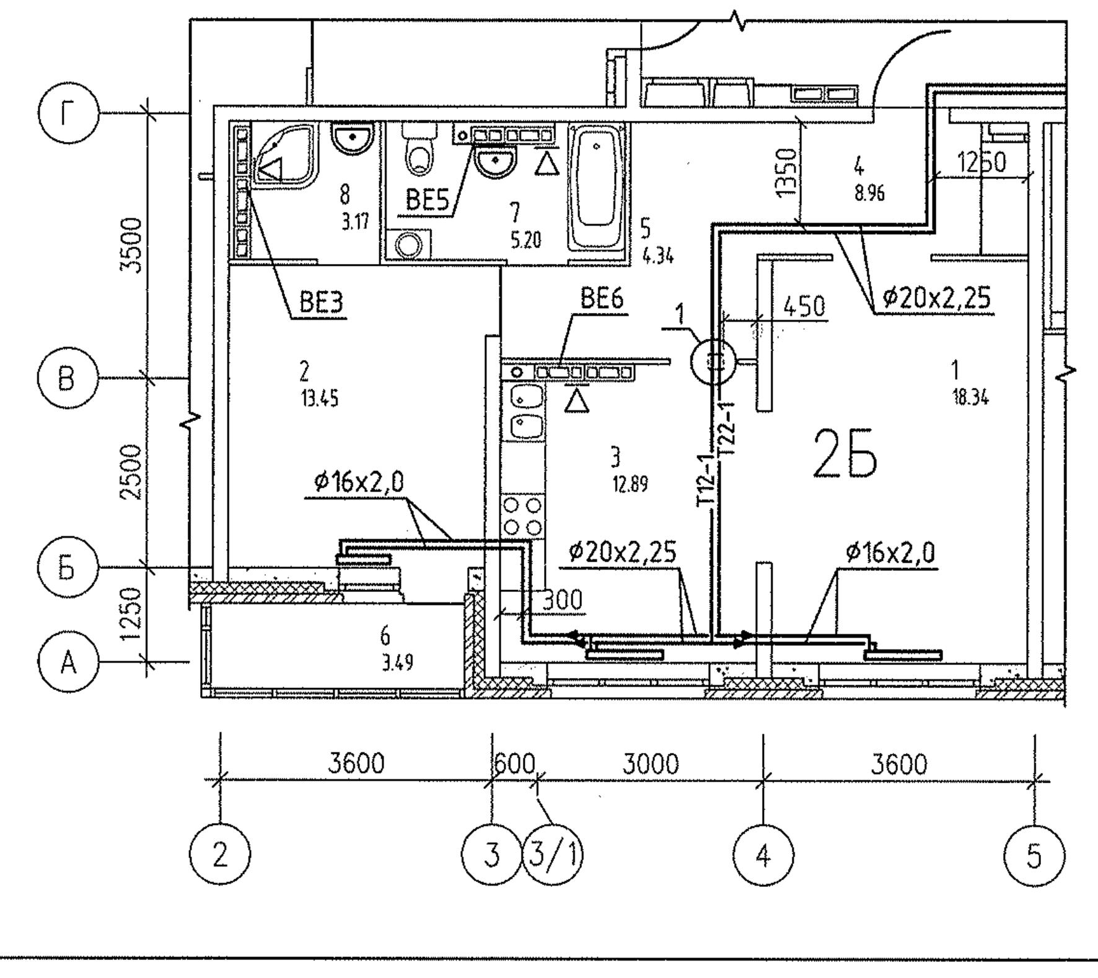

BE3
BE5
BE6
2Б
ø16x2,0
ø20x2,25
Т12-1
Т22-1
3600
600
3000
3600
3500
2500
1250
2
3
3/1
4
5
А
Б
В
Г

3.2 Взамен перечеркнутого

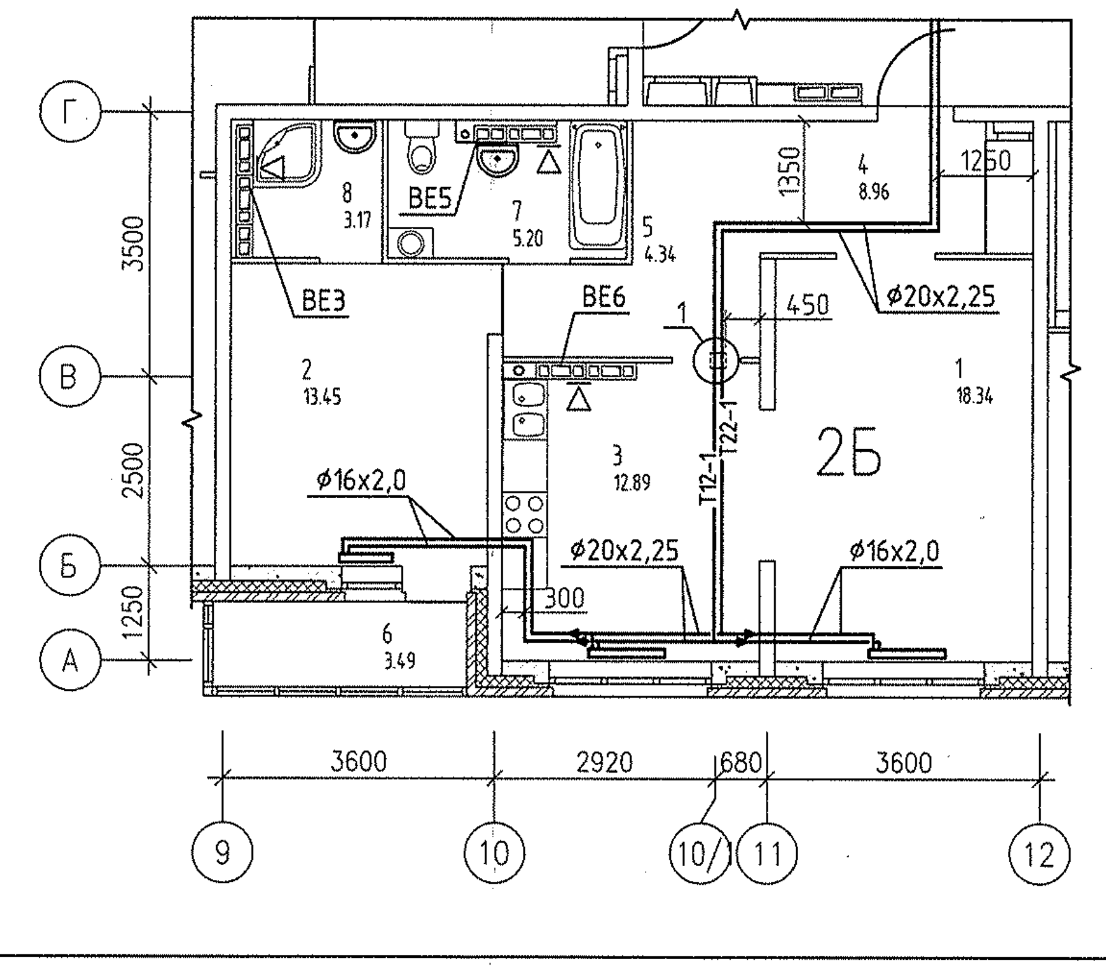

BE3
BE5
BE6
2Б
ø16x2,0
ø20x2,25
Т12-2
Т22-2
3600
2920
680
3600
3500
2500
1250
9
10
10/1
11
12
А
Б
В
Г

Примечание:

1. Тип решеток не указаннных на плане принять РВП-3 120х200 по ГОСТ 13448-82.
2. Все подводки к приборам отопления "Purmo" выполнить трубой металлопластиковой "Унипайп" диаметром 16х2,0 мм
3. Изменение 3 применительно ко всем этажам, исключение на 8,9 этажах в вентканалах установлены бытовые вентиляторы см. лист 6.

3.3

АПУ.007-01Д-ОВ

Жилой микрорайон в квартале улиц Чкалова-Академика Вонсовского-Амундсена-Краснолесья в Ленинском районе г.Екатеринбурга. I очередь строительства. Жилой дом со встроенно-пристроенными помещениями, трансформаторной подстанцией и подземными парковками.

Изм.	Кол.уч.	Лист	N док.	Подпись	Дата
3	3	зам.	18-13		07.13

ГАП	Гаранин		12.12
Гл.спец.	Пашаева		12.12
Проверил	Пашаева		12.12
Разработал	Рогожкина		12.12

Пусковой комплекс 2.
10-этажная блок-секция 1Д

Стадия	Лист	Листов
Р	4	

План 2 этажа

ЗАО КОРПОРАЦИЯ АТОМСТРОЙКОМПЛЕКС

Инв.N подл.	Подпись и дата	Взам. инв.N

СОГЛАСОВАНО

АР	Бушуева
ВК	Курчавова
ЗЛ	Смирнова

СОГЛАСОВАНО

СС	Чижик

Фрагмент плана 5 этажа между осями 5-6 и Г-Д

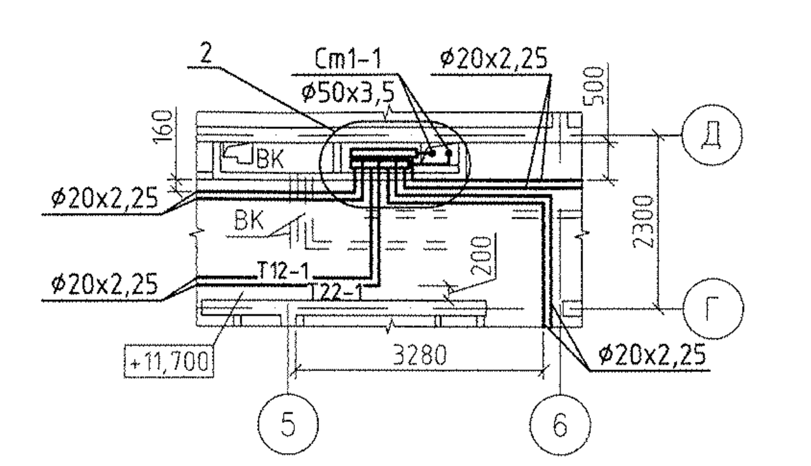
Cm1-1
ø50x3,5
ø20x2,25
T12-1
T22-1
+11,700
3280
5
6
Д
Г

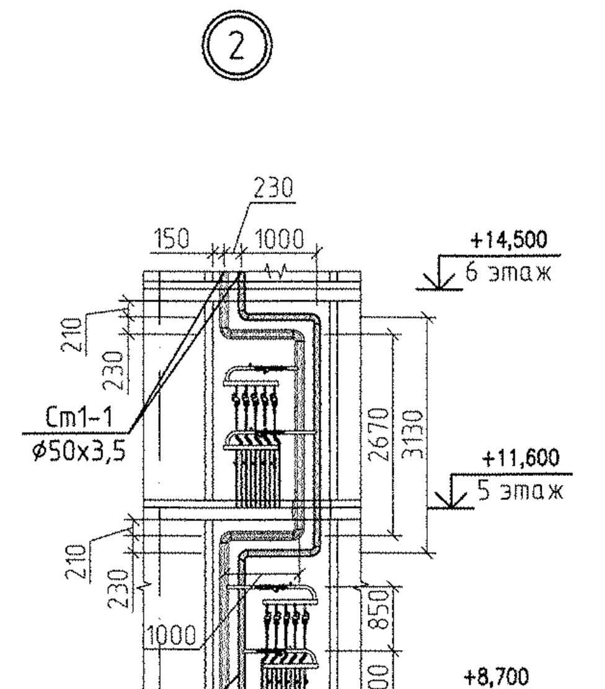
2
+14,500
6 этаж
+11,600
5 этаж
+8,700
4 этаж
Cm1-1
ø50x3,5

Фрагмент плана 5 этажа между осями 14-16 и Г/1-Ж/1

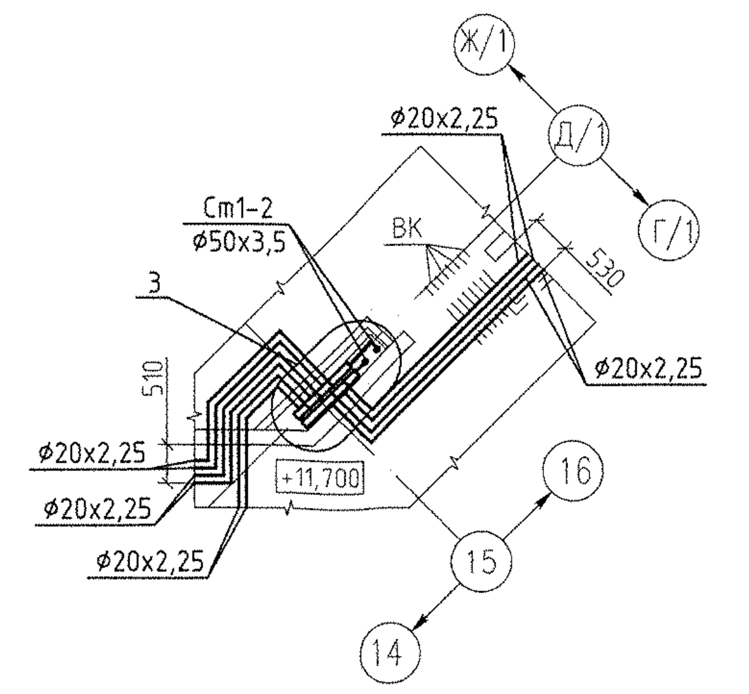
Cm1-2
ø50x3,5
ø20x2,25
+11,700
14
15
16
Ж/1
Д/1
Г/1

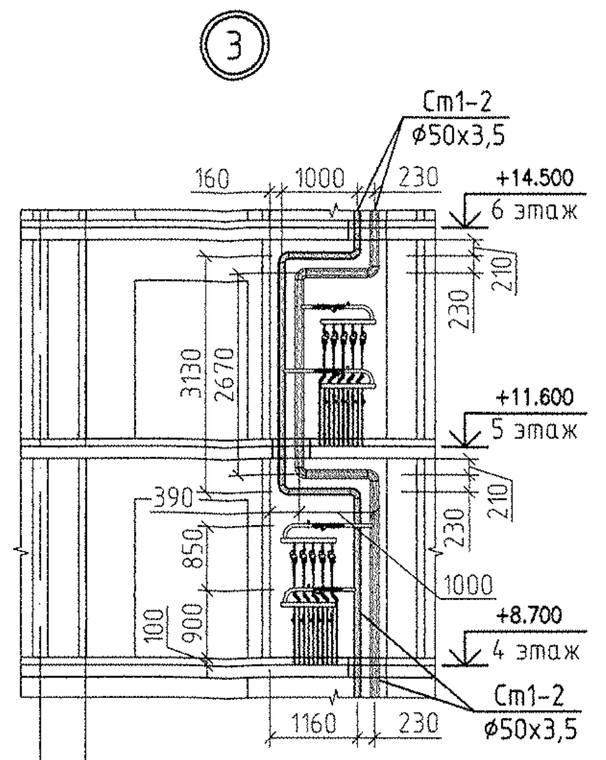
3
Cm1-2
ø50x3,5
+14,500
6 этаж
+11,600
5 этаж
+8,700
4 этаж
6/1
16
15

ЭКСПЛИКАЦИЯ ПОМЕЩЕНИЙ

Номер поме-щения	Наименование	Площадь ,м2	Кат. поме-щения
	Помещения квартир		
1	Гостиная	163.97	
2	Спальня	120.83	
3	Кухня	125.45	
4	Прихожая	80.32	
5	Коридор	21.01	
6	Сан. узел	19.45	
7	Ванная	42.65	
8	Балкон	33.42	
	итого	607.10	
	Общедомовые помещения		
9	Лифтовой холл	37.01	
10	Лестничная клетка	32.77	
11	Коридор	36.26	
	итого	106.04	
	итого помещений этажа	713.14	

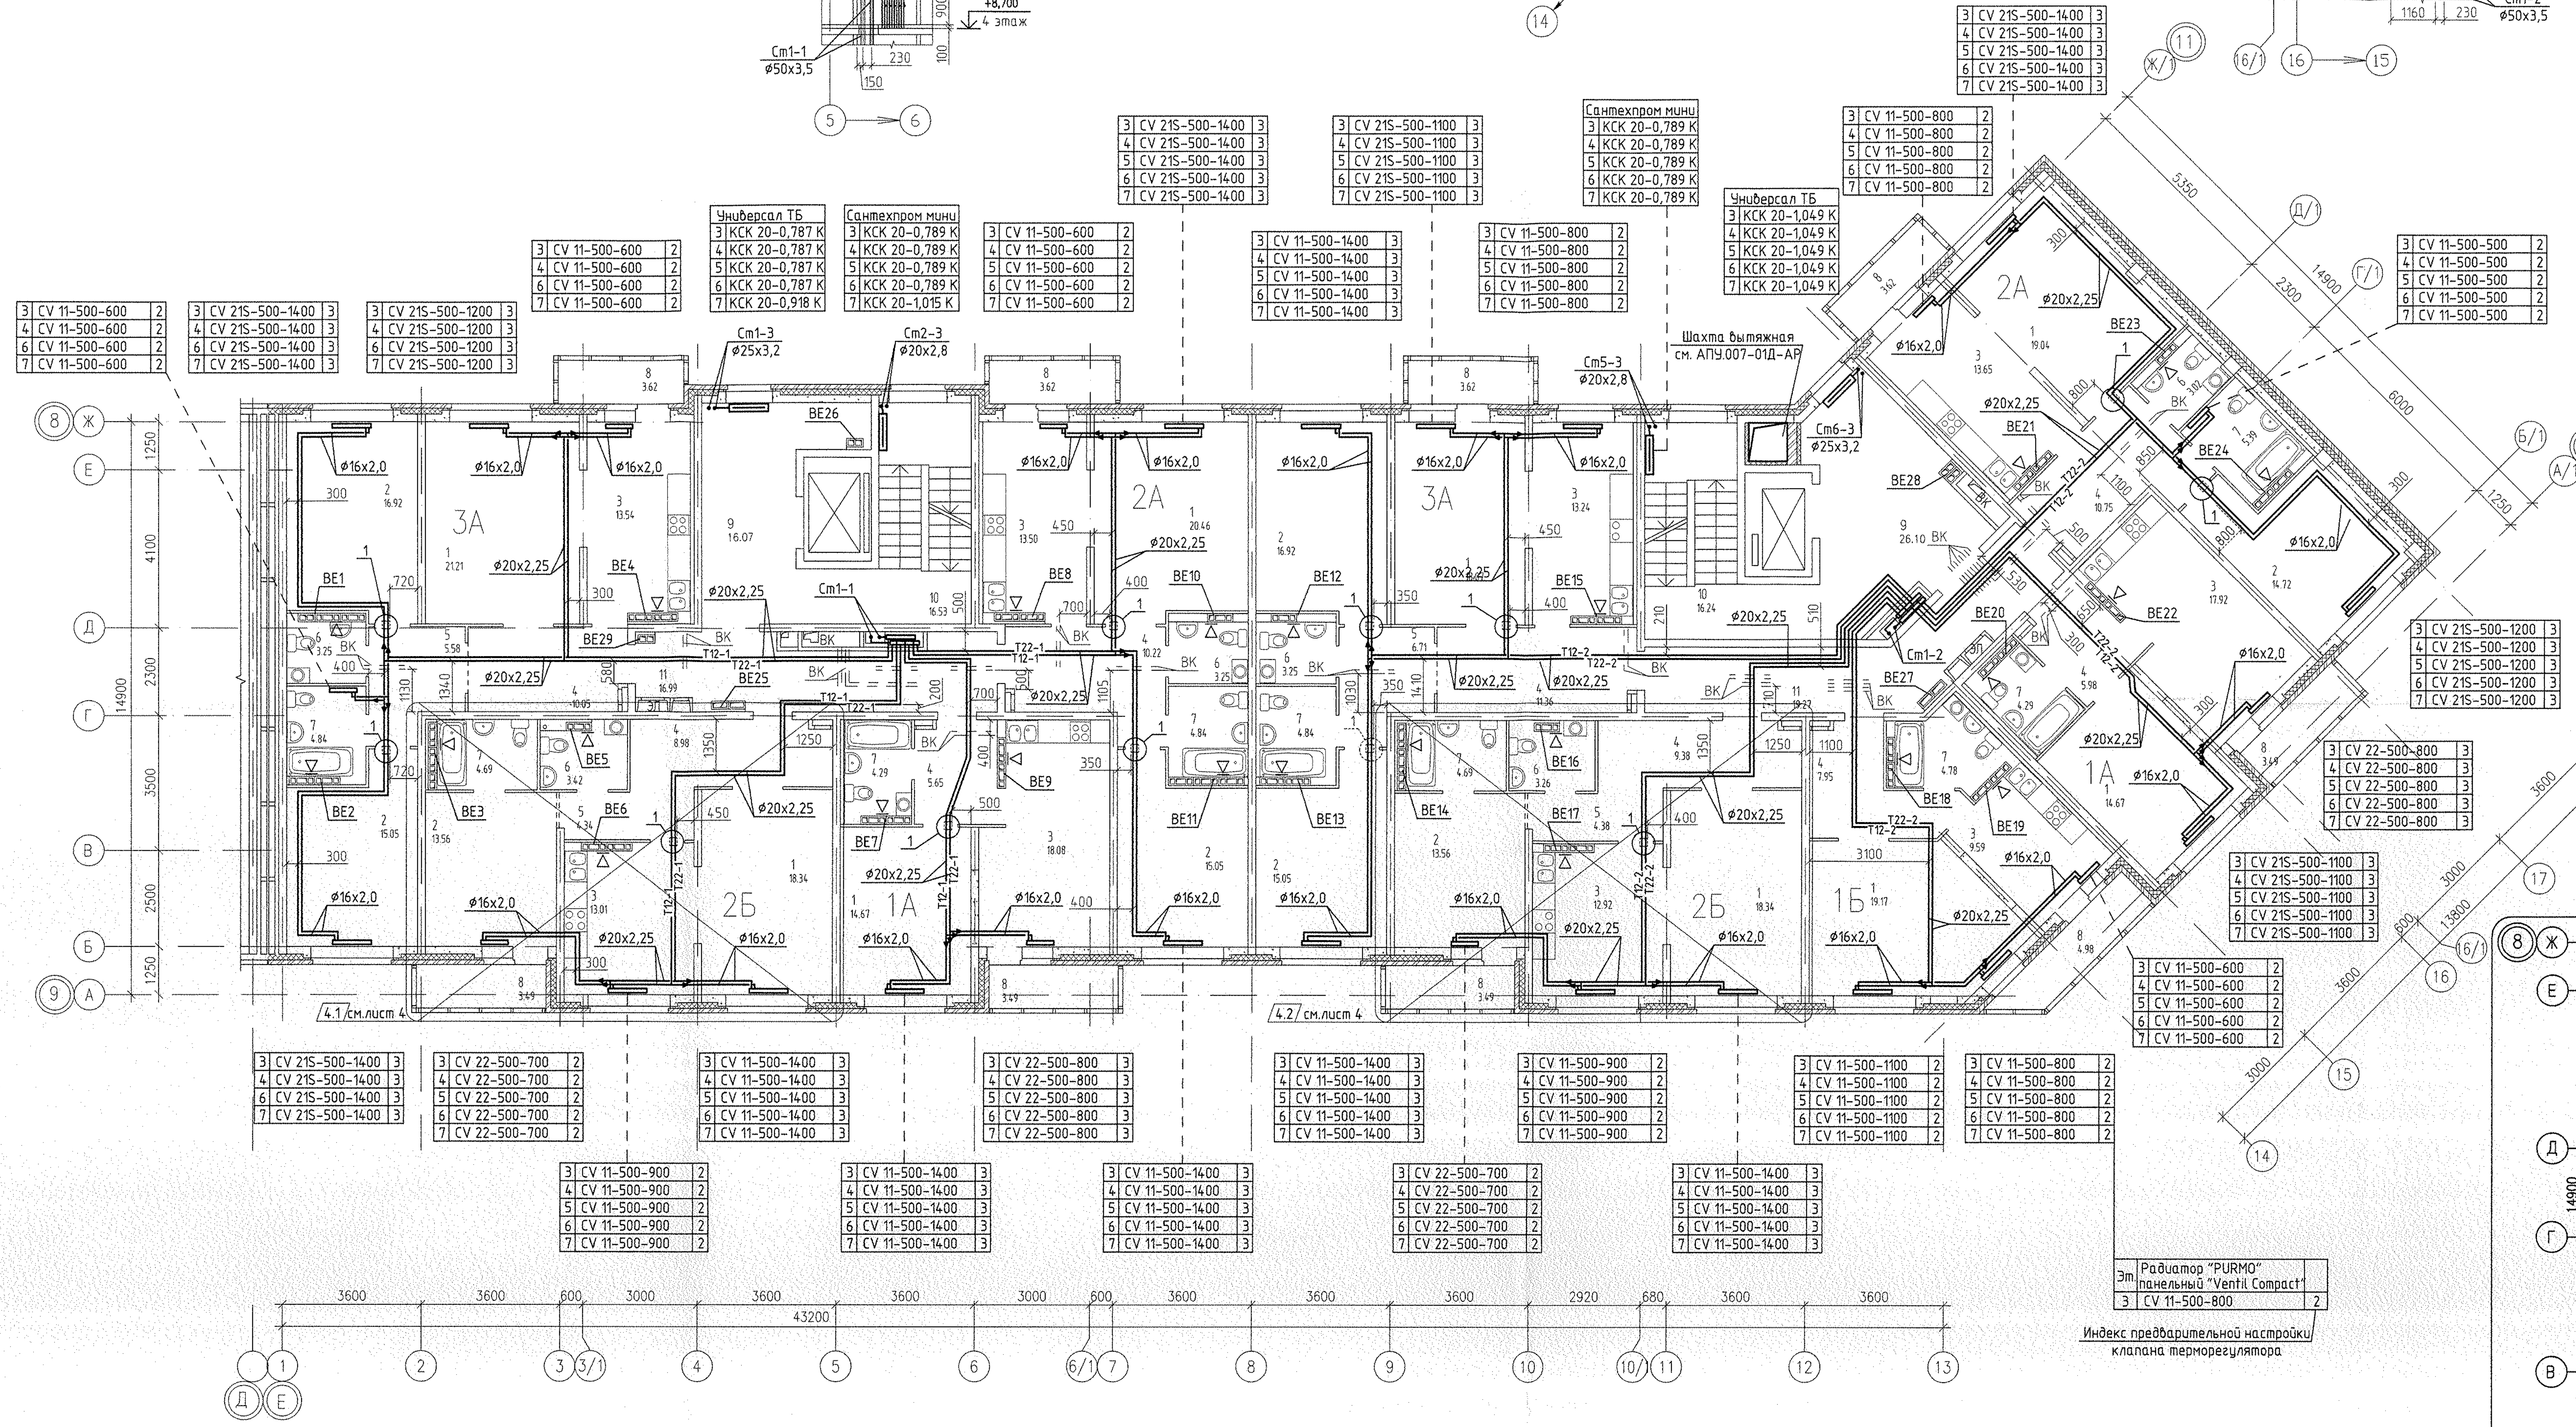
Универсал ТБ
Сантехпром мини
Шахта вытяжная см. АПУ.007-01Д-АР
Радиатор "PURMO" панельный "Ventil Compact"
Эт
3 CV 11-500-800 2
Индекс предварительной настройки клапана терморегулятора
3А
2А
2Б
1А
1Б
BE1
BE2
BE3
BE4
BE5
BE6
BE7
BE8
BE9
BE10
BE11
BE12
BE13
BE14
BE15
BE16
BE17
BE18
BE19
BE20
BE21
BE22
BE23
BE24
BE25
BE26
BE27
BE28
BE29
Cm1-1
Cm1-2
Cm1-3
ø25x3,2
Cm2-3
ø20x2,8
Cm5-3
Cm6-3
ø16x2,0
ø20x2,25
T12-1
T22-1
T12-2
T22-2
BK
4.1 см.лист 4
4.2 см.лист 4
43200
14900

Фрагмент плана 5 этажа

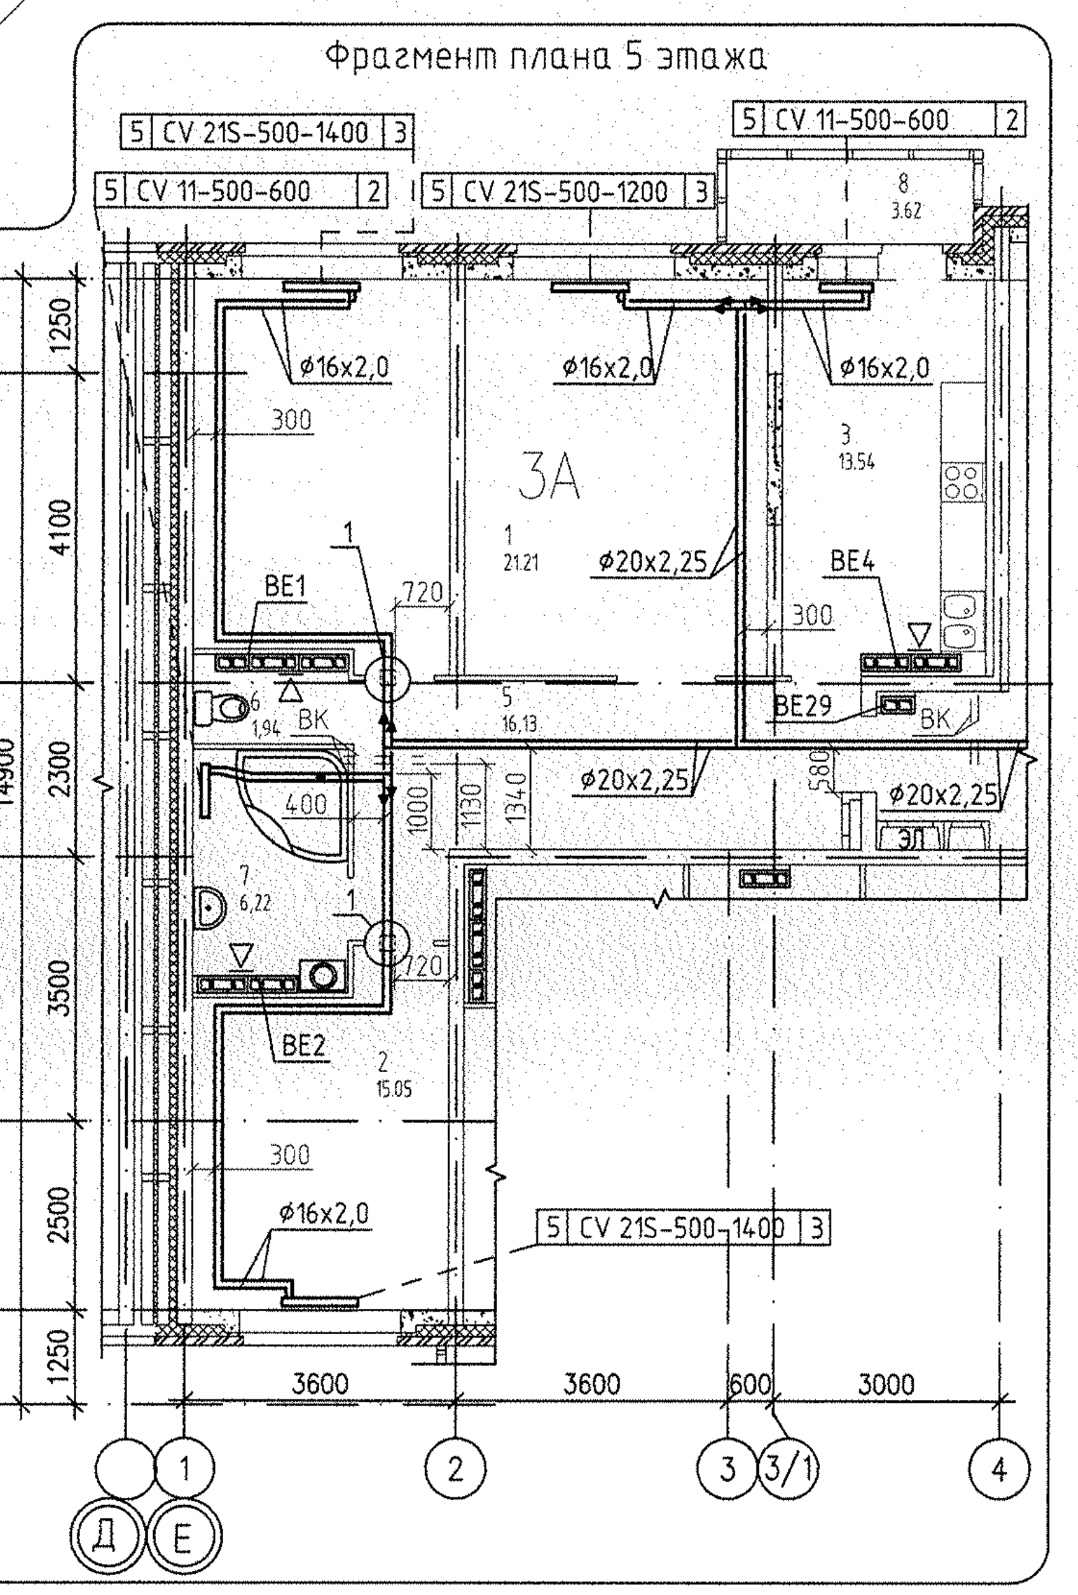
5 CV 21S-500-1400 3
5 CV 11-500-600 2
5 CV 21S-500-1200 3
5 CV 11-500-600 2
5 CV 21S-500-1400 3
3А
BE1
BE2
BE4
BE29
ø16x2,0
ø20x2,25
3600
3600
600
3000

4.3

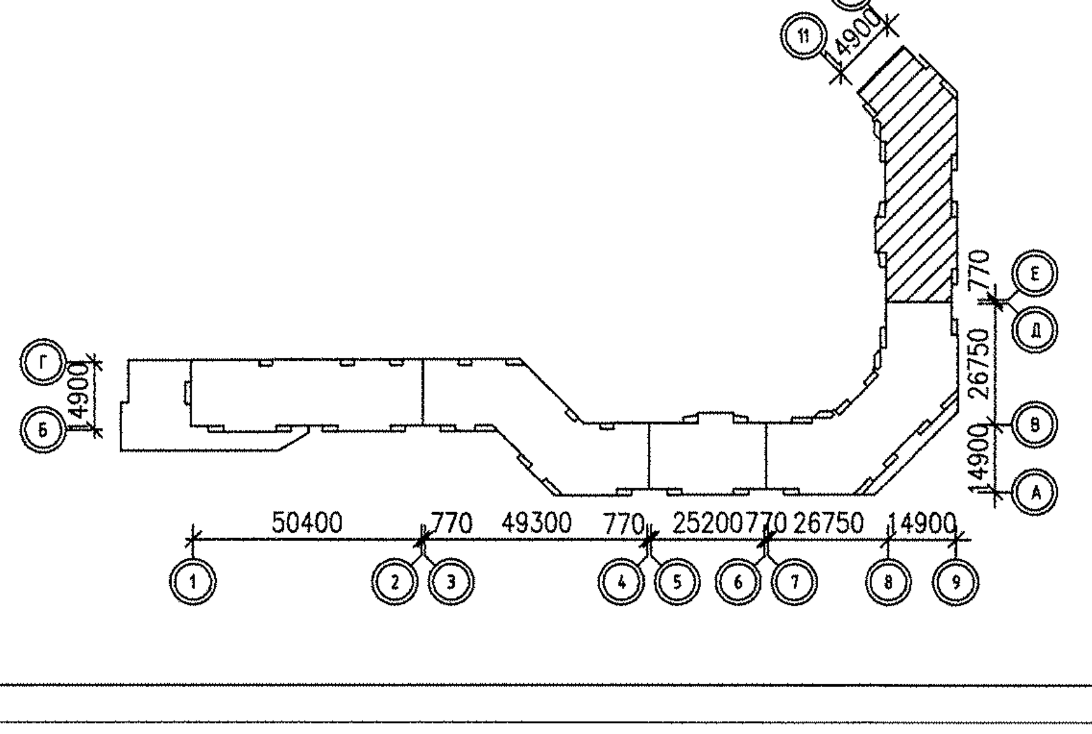
50400
770
49300
25200
26750
14900

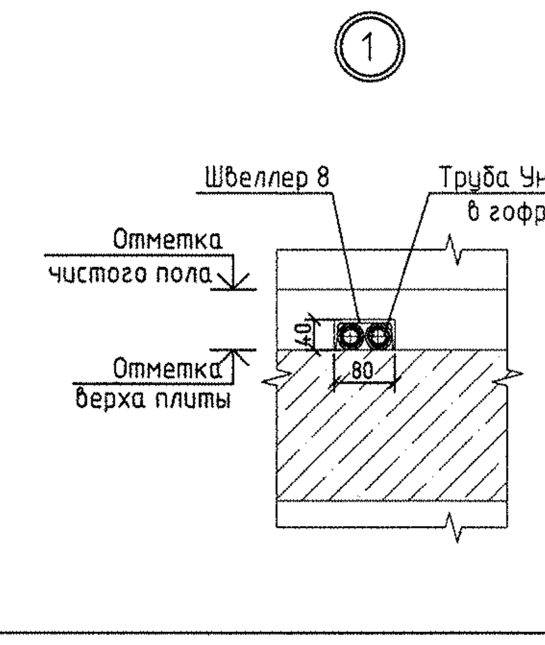
1
Швеллер 8
Труба Унипайп ø20x2,25 в гофротрубе NW28
Отметка чистого пола
Отметка верха плиты
80

Примечание:

1. Тип решеток не указанных на плане принять РВП-3 120х200 по ГОСТ 13448-82.
2. Все подводки к приборам отопления "Purmo" выполнить трубой металлопластиковой "Унипайп" диаметром 16х2,0 мм
3. План 5 этажа соответствует плану 3-7 этажей, исключение - фрагмент плана 5 этажа в осями 5-6 и Г-Д, 14-16 и Г/1-Ж/1

С О Г Л А С О В А Н О		
АР	Бычуева	
ВК	Курчавова	
ЗЛ	Смирнова	

С О Г Л А С О В А Н О		
СС	Чижик	

Взам. инв.N

Подпись и дата

Инв.N подл.

4	3	зам	18-13	Рогожкина	09.13	
Изм.	Кол.уч.	Лист	N док.	Подпись	Дата	
ГАП		Гаранин			12.12	
Гл.спец.		Пашаева		Пашаева	12.12	
Проверил		Пашаева		Пашаева	12.12	
Разработал		Рогожкина		Рогожкина	12.12	

АПУ.007-01Д-ОВ

Жилой микрорайон в квартале улиц Чкалова-Академика Вонсовского-Амундсена-Краснолесья в Ленинском районе г.Екатеринбурга. I очередь строительства.
Жилой дом со встроенно-пристроенными помещениями, трансформаторной подстанцией и подземными парковками.

Пусковой комплекс 2.
10-этажная блок-секция 1Д

Стадия	Лист	Листов
Р	5	

План 3-7 этажей

ЗАО КОРПОРАЦИЯ
АТОМСТРОЙКОМПЛЕКС

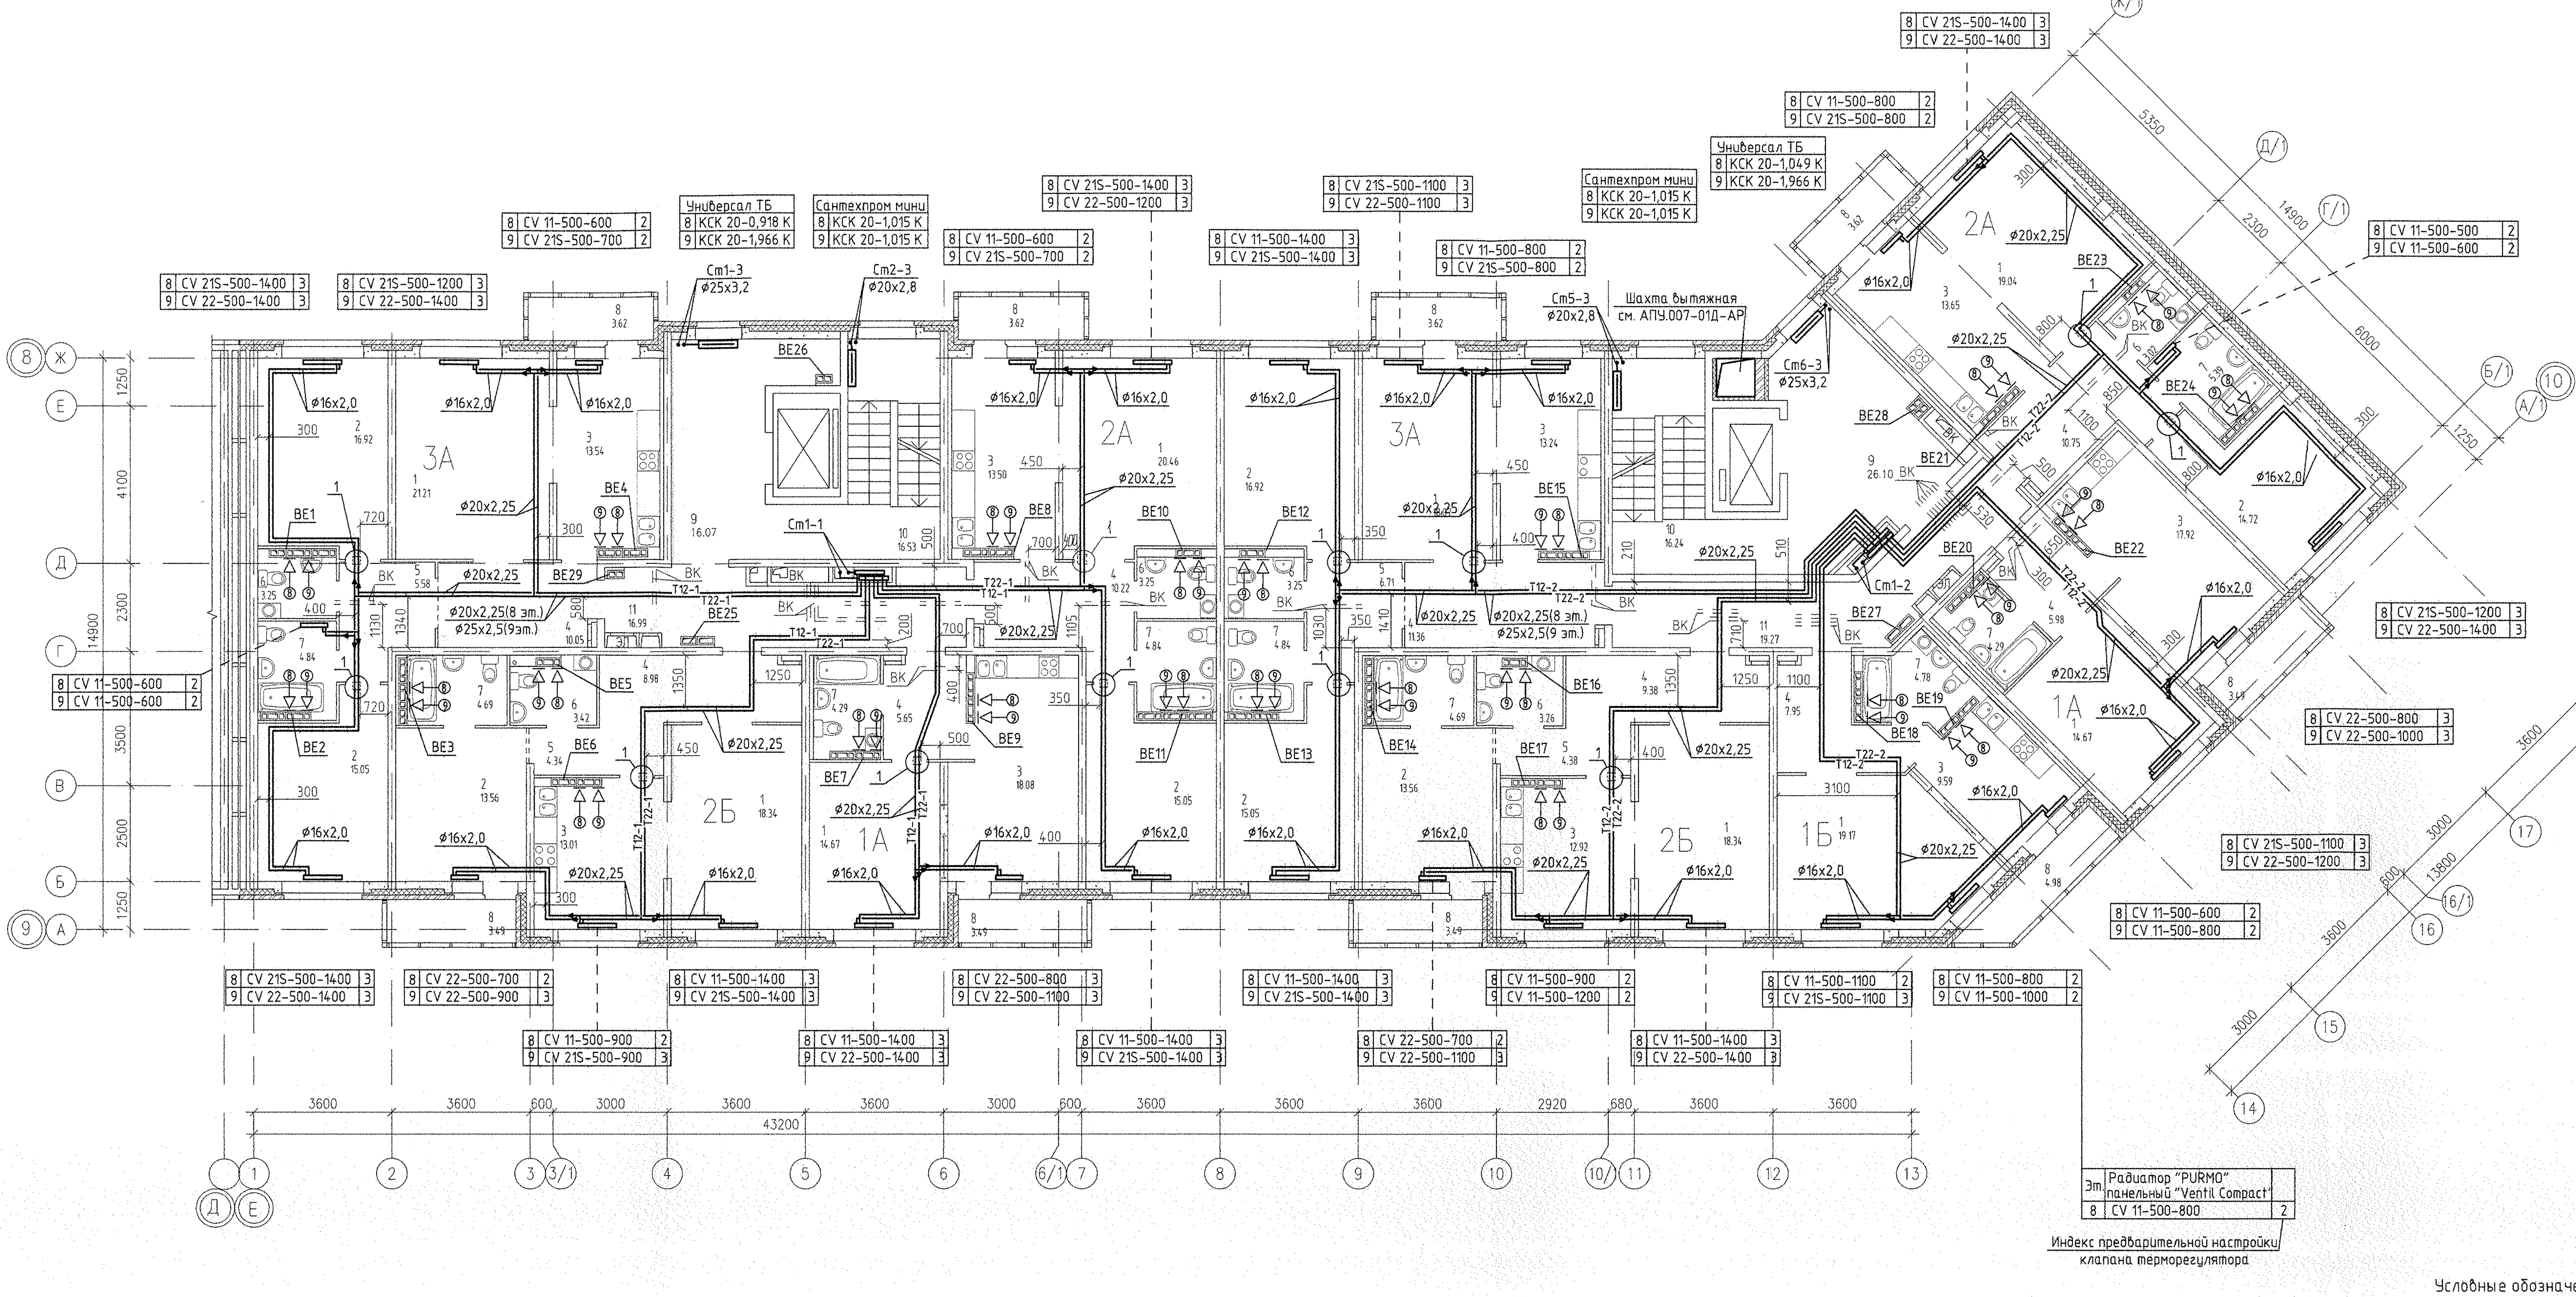
Шахта вытяжная
см. АПУ.007-01Д-АР
Универсал ТБ
Сантехпром мини
8 | CV 21S-500-1400 | 3
9 | CV 22-500-1400 | 3
Ст1-3 ø25х3,2
Ст2-3 ø20х2,8
Ст5-3 ø20х2,8
Ст6-3 ø25х3,2
Ст1-1
Ст1-2
Т12-1
Т22-1
Т12-2
Т22-2
ø16х2,0
ø20х2,25
ø20х2,25(8 эт.)
ø25х2,5(9эт.)
ВК
1А
1Б
2А
2Б
3А
43200
14900
13800
Эт | Радиатор "PURMO" панельный "Ventil Compact"
8 | CV 11-500-800 | 2
Индекс предварительной настройки клапана терморегулятора

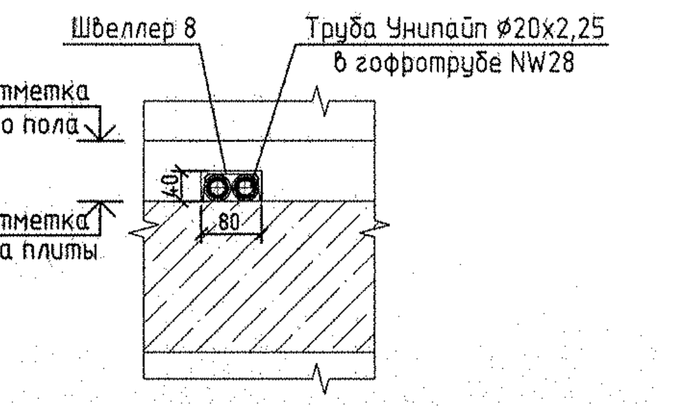
1
Швеллер 8
Труба Унипайп ø20х2,25
в гофротрубе NW28
Отметка
чистого пола
Отметка
верха плиты
80

Условные обозначения

- ⊲–⑧ – вытовой осевой вентилятор "ВЕНТС 100 Д" на 8 этаже
- ⊲–⑨ – вытовой осевой вентилятор "ВЕНТС 100 Д" на 9 этаже

Примечание:

Все подводки к приборам отопления "Purmo" выполнить трубой металлопластиковой "Унипайп" диаметром 16х2,0 мм

ЭКСПЛИКАЦИЯ ПОМЕЩЕНИЙ

Номер поме-щения	Наименование	Площадь ,м2	Кат. поме-щения
	Помещения квартир		
1	Гостиная	163.97	
2	Спальня	120.83	
3	Кухня	125.45	
4	Прихожая	80.32	
5	Коридор	21.01	
6	Сан. узел	19.45	
7	Ванная	42.65	
8	Балкон	33.42	
	итого	607.10	
	Общедомовые помещения		
9	Лифтовой холл	37.01	
10	Лестничная клетка	32.77	
11	Коридор	36.26	
	итого	106.04	
	итого помещений этажа	713.14	

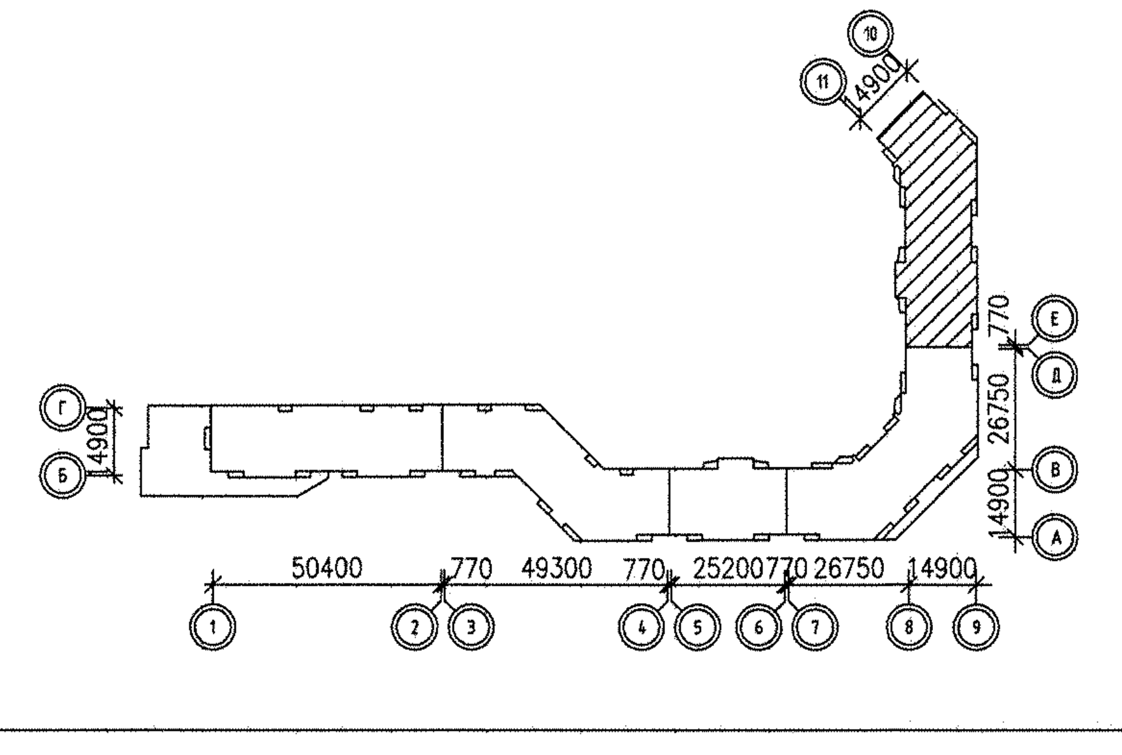
50400
770
49300
770
25200
770
26750
14900
4900

СОГЛАСОВАНО			
АР	Бушуева		
ВК	Курчавова		
ЭЛ	Смирнова		01.13
СОГЛАСОВАНО			
СС	Чижик		12.12

Взам. инв.N	Подпись и дата	Инв.N подл.

АПУ.007-01Д-ОВ

Жилой микрорайон в квартале улиц Чкалова-Академика Вонсовского-Амундсена-Краснолесья в Ленинском районе г.Екатеринбурга. I очередь строительства.
Жилой дом со встроенно-пристроенными помещениями, трансформаторной подстанцией и подземными парковками.

Изм.	Кол.уч.	Лист	N док.	Подпись	Дата
ГАП		Гаранин			12.12
Гл.спец.		Пашаева			12.12
Проверил		Пашаева			12.12
Разработал		Рогожкина			12.12

Пусковой комплекс 2.
10-этажная блок-секция 1Д

Стадия	Лист	Листов
Р	6	

План 8, 9 этажей

ЗАО КОРПОРАЦИЯ
АТОМСТРОЙКОМПЛЕКС