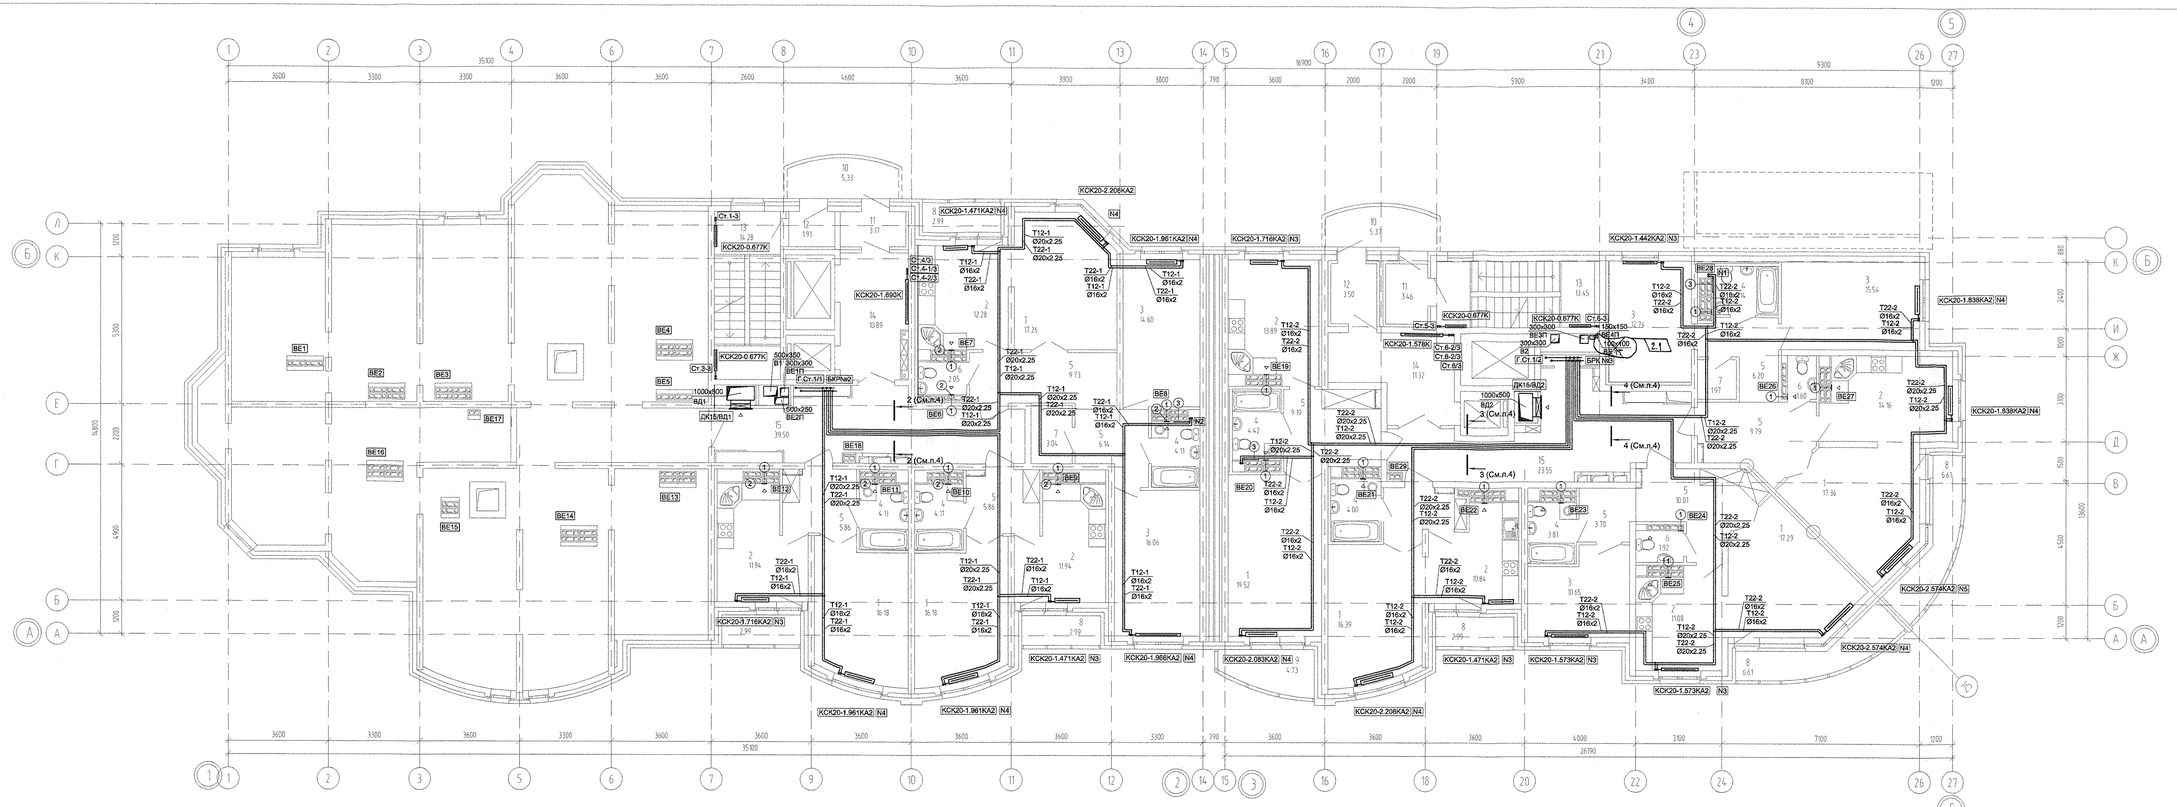

СОГЛАСОВАНО

ВК	Кучкарова	03.11
ЭС	Смирнова	03.11

Взам. инв.№

Подпись и дата

Инв.№ подл.

Экспликация помещений

Номер помещения	Наименование	Номер помещения	Наименование	Номер помещения	Наименование
	Секция в осях 1-2	12	Тамбур	9	Балкон
	Помещения квартир	13	Лестничная клетка		Общедомовые помещения
1	Гостиная	14	Лифтовой холл	10	Переходная лоджия
2	Кухня	15	Этажный коридор	11	Тамбур
3	Спальня		Секция в осях 3-5	12	Тамбур
4	Ванная		Помещения квартир	13	Лестничная клетка
5	Коридор (прихожая)	1	Гостиная	14	Лифтовой холл
6	Сан.узел	2	Кухня	15	Этажный коридор
7	Кладовка	3	Спальня		
8	Лоджия	4	Ванная		
9	Балкон	5	Коридор (прихожая)		
	Общедомовые помещения	6	Сан.узел		
10	Переходная лоджия	7	Кладовка		
11	Тамбур	8	Лоджия		

(1) - МВ126С.
(2) - Тип125К.
(3) - Регистр из 4-х гладких труб Ø25х3.2 по ГОСТ 3262-75* L=0.50 м.

1. От монолитных стен, ось трубы на 300мм.

						АКБ.114-09-ОВ
2	1	-	116-01		0611	Жилой комплекс с встроенно-пристроенными объектами общественного назначения и подземной автостоянкой в квартале улиц Победы-Бажовских комиссаров-Уральских рабочих-пер.Сосновый в Орджоникидзевском районе г.Екатеринбурга
Изм.	Кол.уч.	Лист	Надок.	Подпись	Дата	
						III очередь строительства Пусковой комплекс 5 19-18-20-этажный 2-секционный жилой дом

			Стадия	Лист	Листов
ГАП	Чирков	03.11	Р	7	
Гл.спец.	Гудин	03.11			
Проверил	Гудин	03.11	План 16 этажа		
Разработал	Попов	03.11	ЗАО КОРПОРАЦИЯ АТОМСТРОЙКОМПЛЕКС		

ОТДЕЛ ОВиТС | КОПИРОВАЛ | ФОРМАТ А3х3