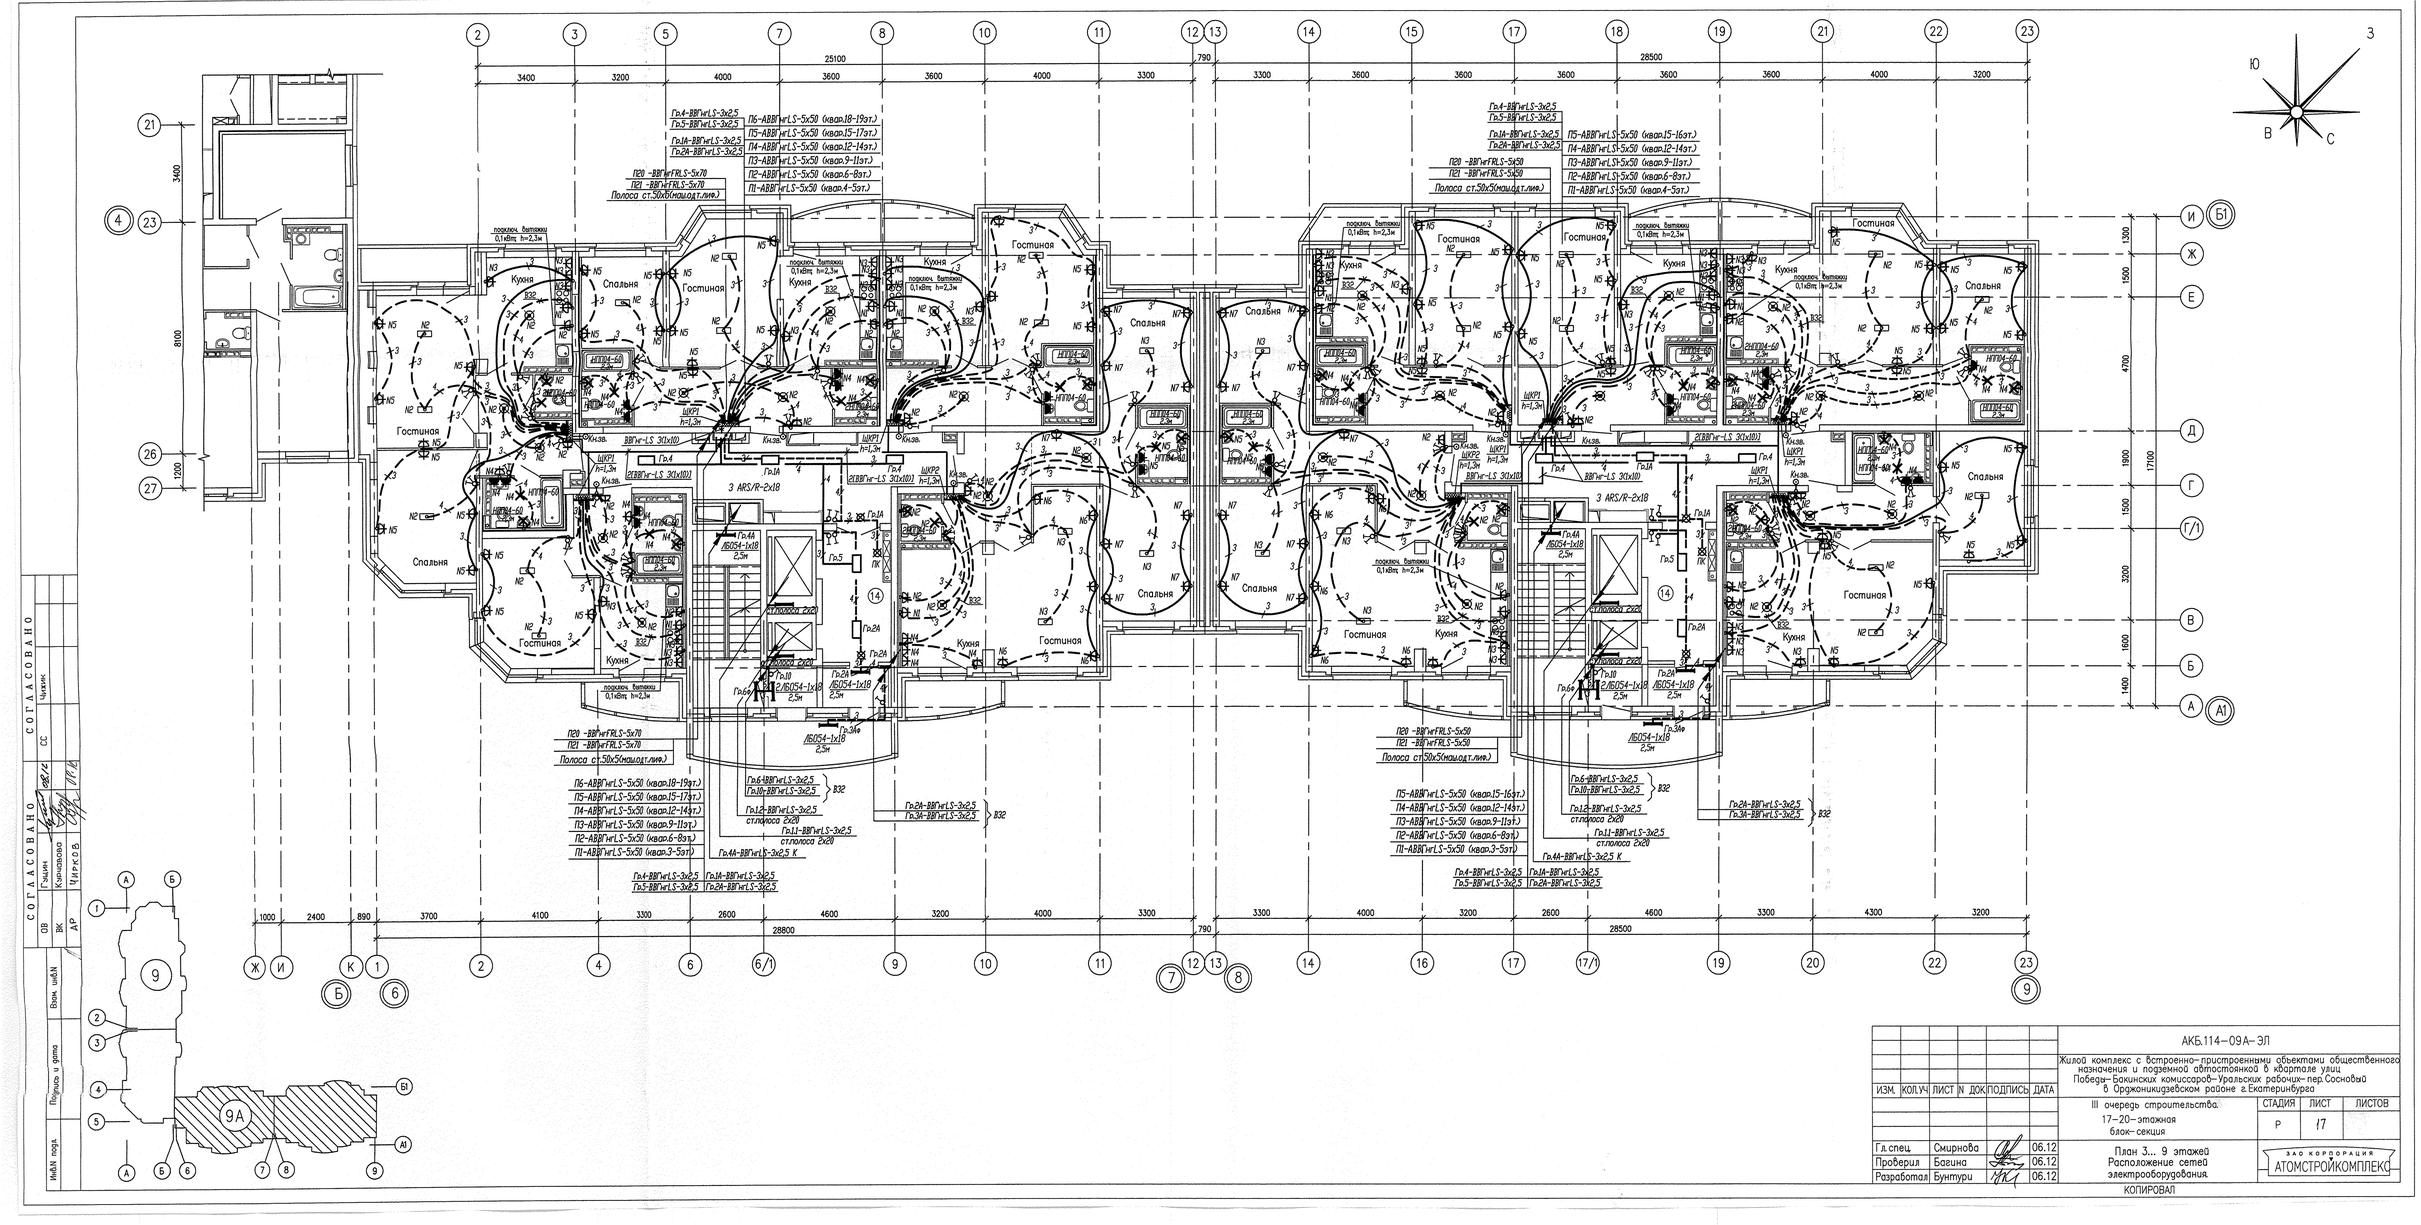

						АКБ.114–09А– ЭЛ
						Жилой комплекс с встроенно–пристроенными объектами общественного назначения и подземной автостоянкой в квартале улиц Победы– Бажинских комиссаров–Уральских рабочих– пер. Сосновый в Орджоникидзевском районе г.Екатеринбурга
ИЗМ.	КОЛ.Ч	ЛИСТ	N ДОК.	ПОДПИСЬ	ДАТА	
						III очередь строительства. 17–20– этажная блок– секция
						СТАДИЯ: Р; ЛИСТ: 17; ЛИСТОВ:
Гл.спец.	Смирнова				06.12	План 3... 9 этажей. Расположение сетей электрооборудования.
Проверил	Багина				06.12	ЗАО КОРПОРАЦИЯ АТОМСТРОЙКОМПЛЕКС
Разработал	Бунтуры				06.12	

СОГЛАСОВАНО

ОВ	Гацин	
ВК	Качалова	
АР	Чирков В.	
СС	Чижик	

Инв.№ подл. | Подпись и дата | Взам. инв.№

КОПИРОВАЛ