



Проектная организация: ООО "ПКУ "НОВА-СтройПроект"  
 Дата проекта: 31.05.2013 11:00  
 Путь к файлу: P:\07.001.123\12\02\AP2\Модель\AP2\_дрок2\_осу 1-2\_Отделочный план 3-15.эпс

Согласовано:

Взам. инв. N

Подпись и дата

Инв. N подл.

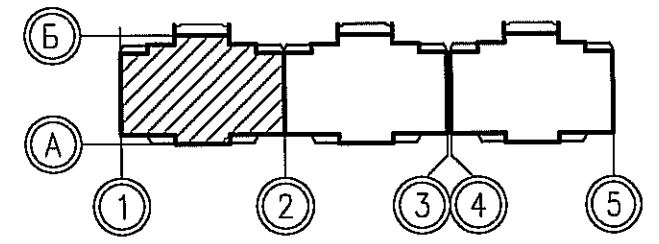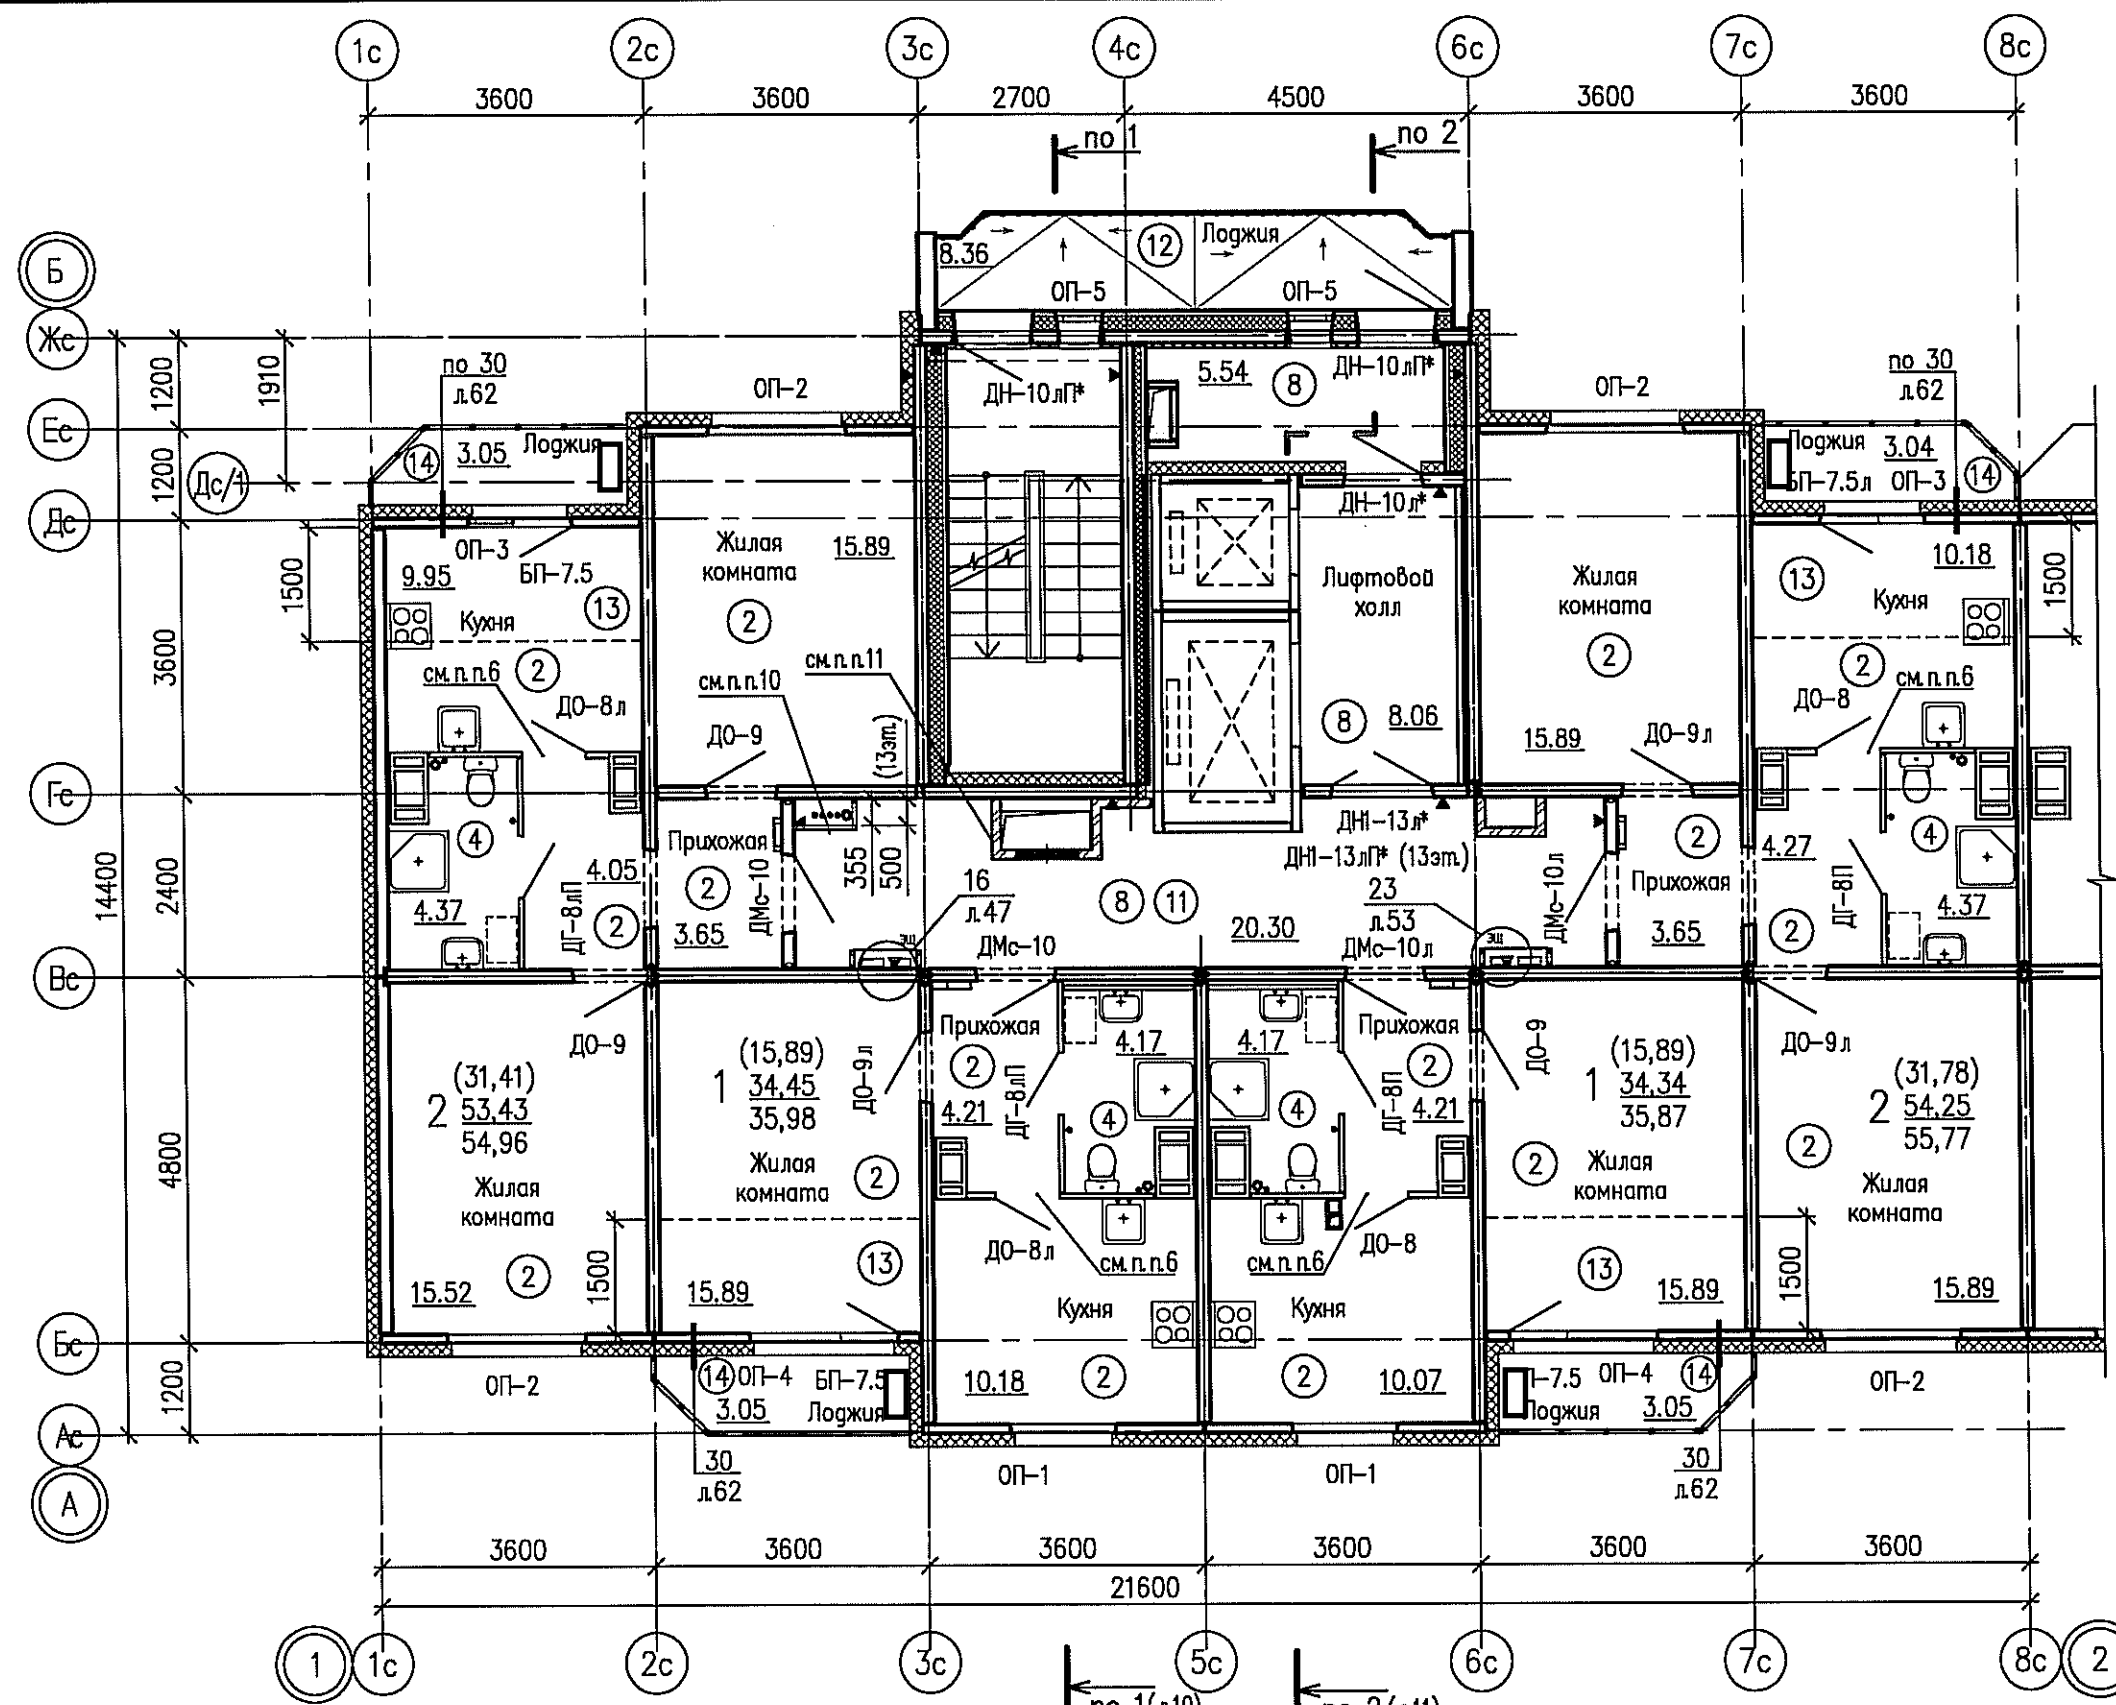

10. Отверстия (ВК) зашить плитами ЦСП на всю высоту по типу узла 19 (л.50), на 4, 7, 10, 13, 15 этажах на высоте 1м от пола выполнить лючки 300x400(h) для доступа к стоякам.
11. На 13-м этаже – зашивка труб плитами ЦСП по месту с доступом к воздухоотводчику (ВК).
12. Деталь пола 13, 14 см. лист 62.
13. На 13-м этаже в санузлах заделать отверстия в поддонах после монтажа труб.



□ - расположение наружного блока кондиционера внутри лоджии

1. Общее примечание и условные обозначения см. лист 13.
2. Спецификацию к планам для отделочных работ см. листы 17, 18.
3. Ведомость отделки помещений см. лист 20.
4. Экспликацию полов см. лист 19.
5. Схемы окон и балконных дверей см. лист 43.
6. Пространство над дверными проемами зашить по месту листами ГВЛ (ГОСТ Р 51829-2001) на металлическом каркасе "КНАУФ".
7. Узлы утепления стен замаркированы на кладочных планах этажей.
8. Деталь пола "11" применить только на 13 этаже.
9. При установке сейф-дверей ДМс-10(л), на 13-м этаже, обеспечить сохранность труб (ВК), проходящих в стяжке пола дверного проема.

Изм.	Колуч	Лист	№ док	Подпись	Дата
1	-	Зам.	377-13	<i>[Signature]</i>	05.13
		Разработал	Першакова	<i>[Signature]</i>	02.13
		Проверил	Исупов	<i>[Signature]</i>	02.13
		Н.контр.	Черепанова	<i>[Signature]</i>	02.13
		ГАП	Черепанова	<i>[Signature]</i>	02.13

07.001.123/12-02-AP2		
Жилые дома со встроенными нежилыми помещениями в квартале ул. Академика Вонсовского-улицы 1а (название условное)-Краснолесья-Анатолия Мехренцева в Ленинском районе г.Екатеринбурга		
Жилой дом N2		Листов
Р	15	-
Секция между осями 1-2. План для отделочных работ 3...15 этажей		ООО "ПКУ "НОВА-СтройПроект"

Расчетчик: Першакова Наталья Васильевна  
 Дата печати: 27.2.2013 10:56  
 Путь к файлу: P:\07.001.123\_12\02\AP2\Модель\AP2\_пл.ж.оси 1-2\_Отделочный план 16-18 этаж.dwg

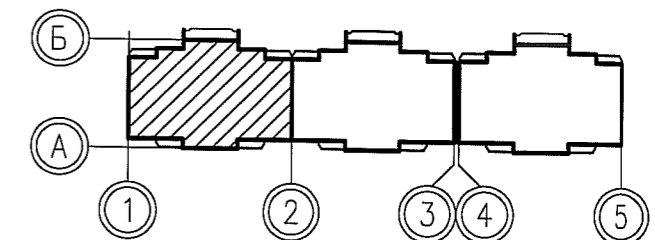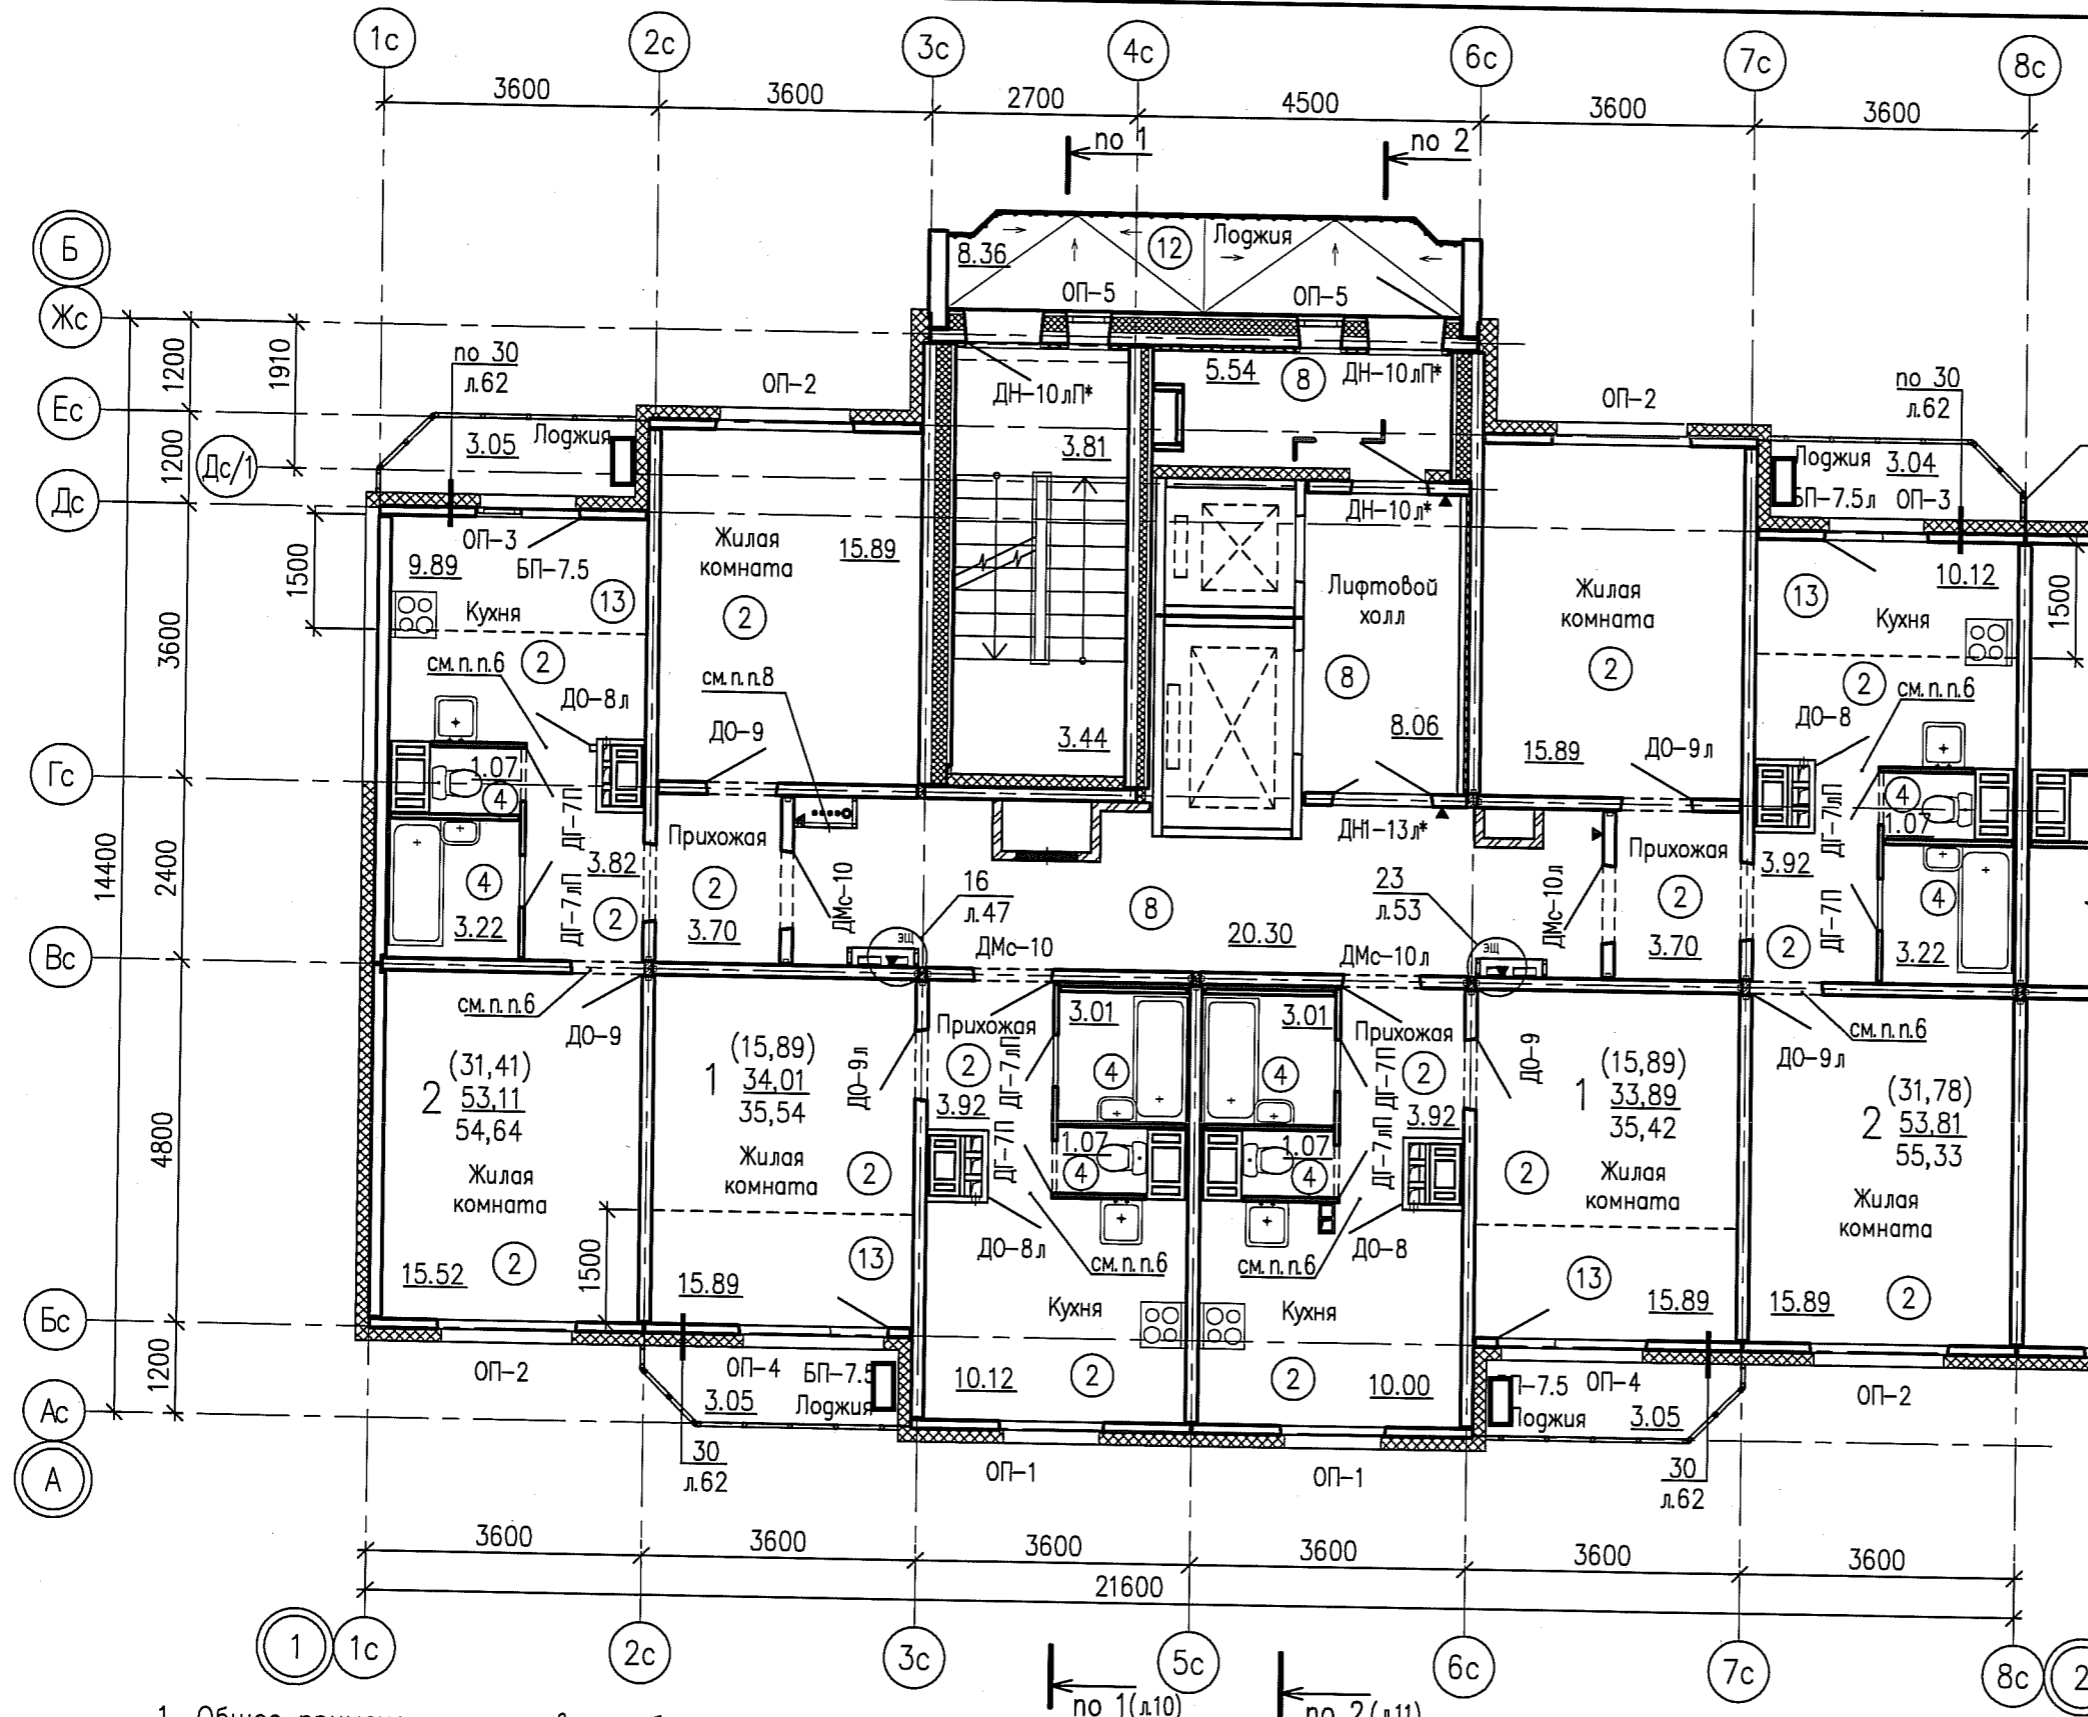

9. В общем коридоре на 18 этаже под потолком трубы (ВК) зашить листами ГВЛ по металлическому каркасу "КНАУФ".  
 10. Деталь пола 13 см. лист 62.

- расположение наружного блока кондиционера внутри лоджии

1. Общее примечание и условные обозначения см. лист 13.
2. Спецификацию к планам для отделочных работ см. листы 17, 18.
3. Ведомость отделки помещений см. лист 20.
4. Экспликацию полов см. лист 19.
5. Схемы окон и балконных дверей см. лист 43.
6. Пространство над дверными проемами зашить по месту листами ГВЛ (ГОСТ Р 51829-2001) на металлическом каркасе "КНАУФ".
7. Узлы утепления стен замаркированы на кладочных планах этажей.
8. Стояки (ВК) зашить плитами ЦСП на всю высоту по типу узла 19 (л.50), на 18 этаже на высоте 1м от пола выполнить лючки 300x400(н) для доступа к стоякам.

07.001.123_12-02-AP2					
Жилые дома со встроенными нежилыми помещениями в квартале ул. Академика Вонсовского-улицы 1а (название условное)-Краснолесья-Анатолия Мехренцева в Ленинском районе г. Екатеринбурга					
Изм.	Колуч.	Лист	№ док.	Подпись	Дата
Разработал	Першакова				02.13
Проверил	Исупов				02.13
Н. контр.	Черепанова				02.13
ГАП	Черепанова				02.13
Жилой дом N2				Стадия	Лист
Секция между осями 1-2. План для отделочных работ 16...18 этажей				Р	16
ООО "ПКУ "НОВА-СтройПроект"				Листов	-

Согласовано:

Взам. инв. N

Подпись и дата

Инв. N подл.



Проектировщик: Першакова Наталья Васильевна  
 Дата печати: 31.3.2013 11:01  
 Путь к файлу: P:\07.001.123\12\02\АР2\Модель\АР2\_фрагм.etal.2-3\_Кладочный план\_3-15.etal.dwg

Согласовано:

Взам. инв. N

Подпись и дата

Инв. N подл.

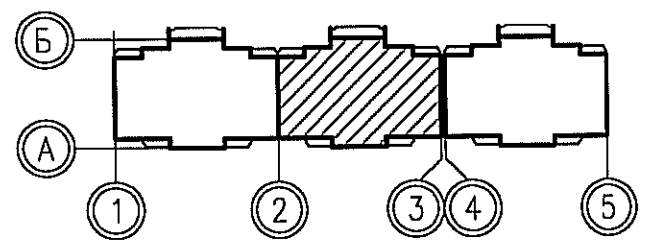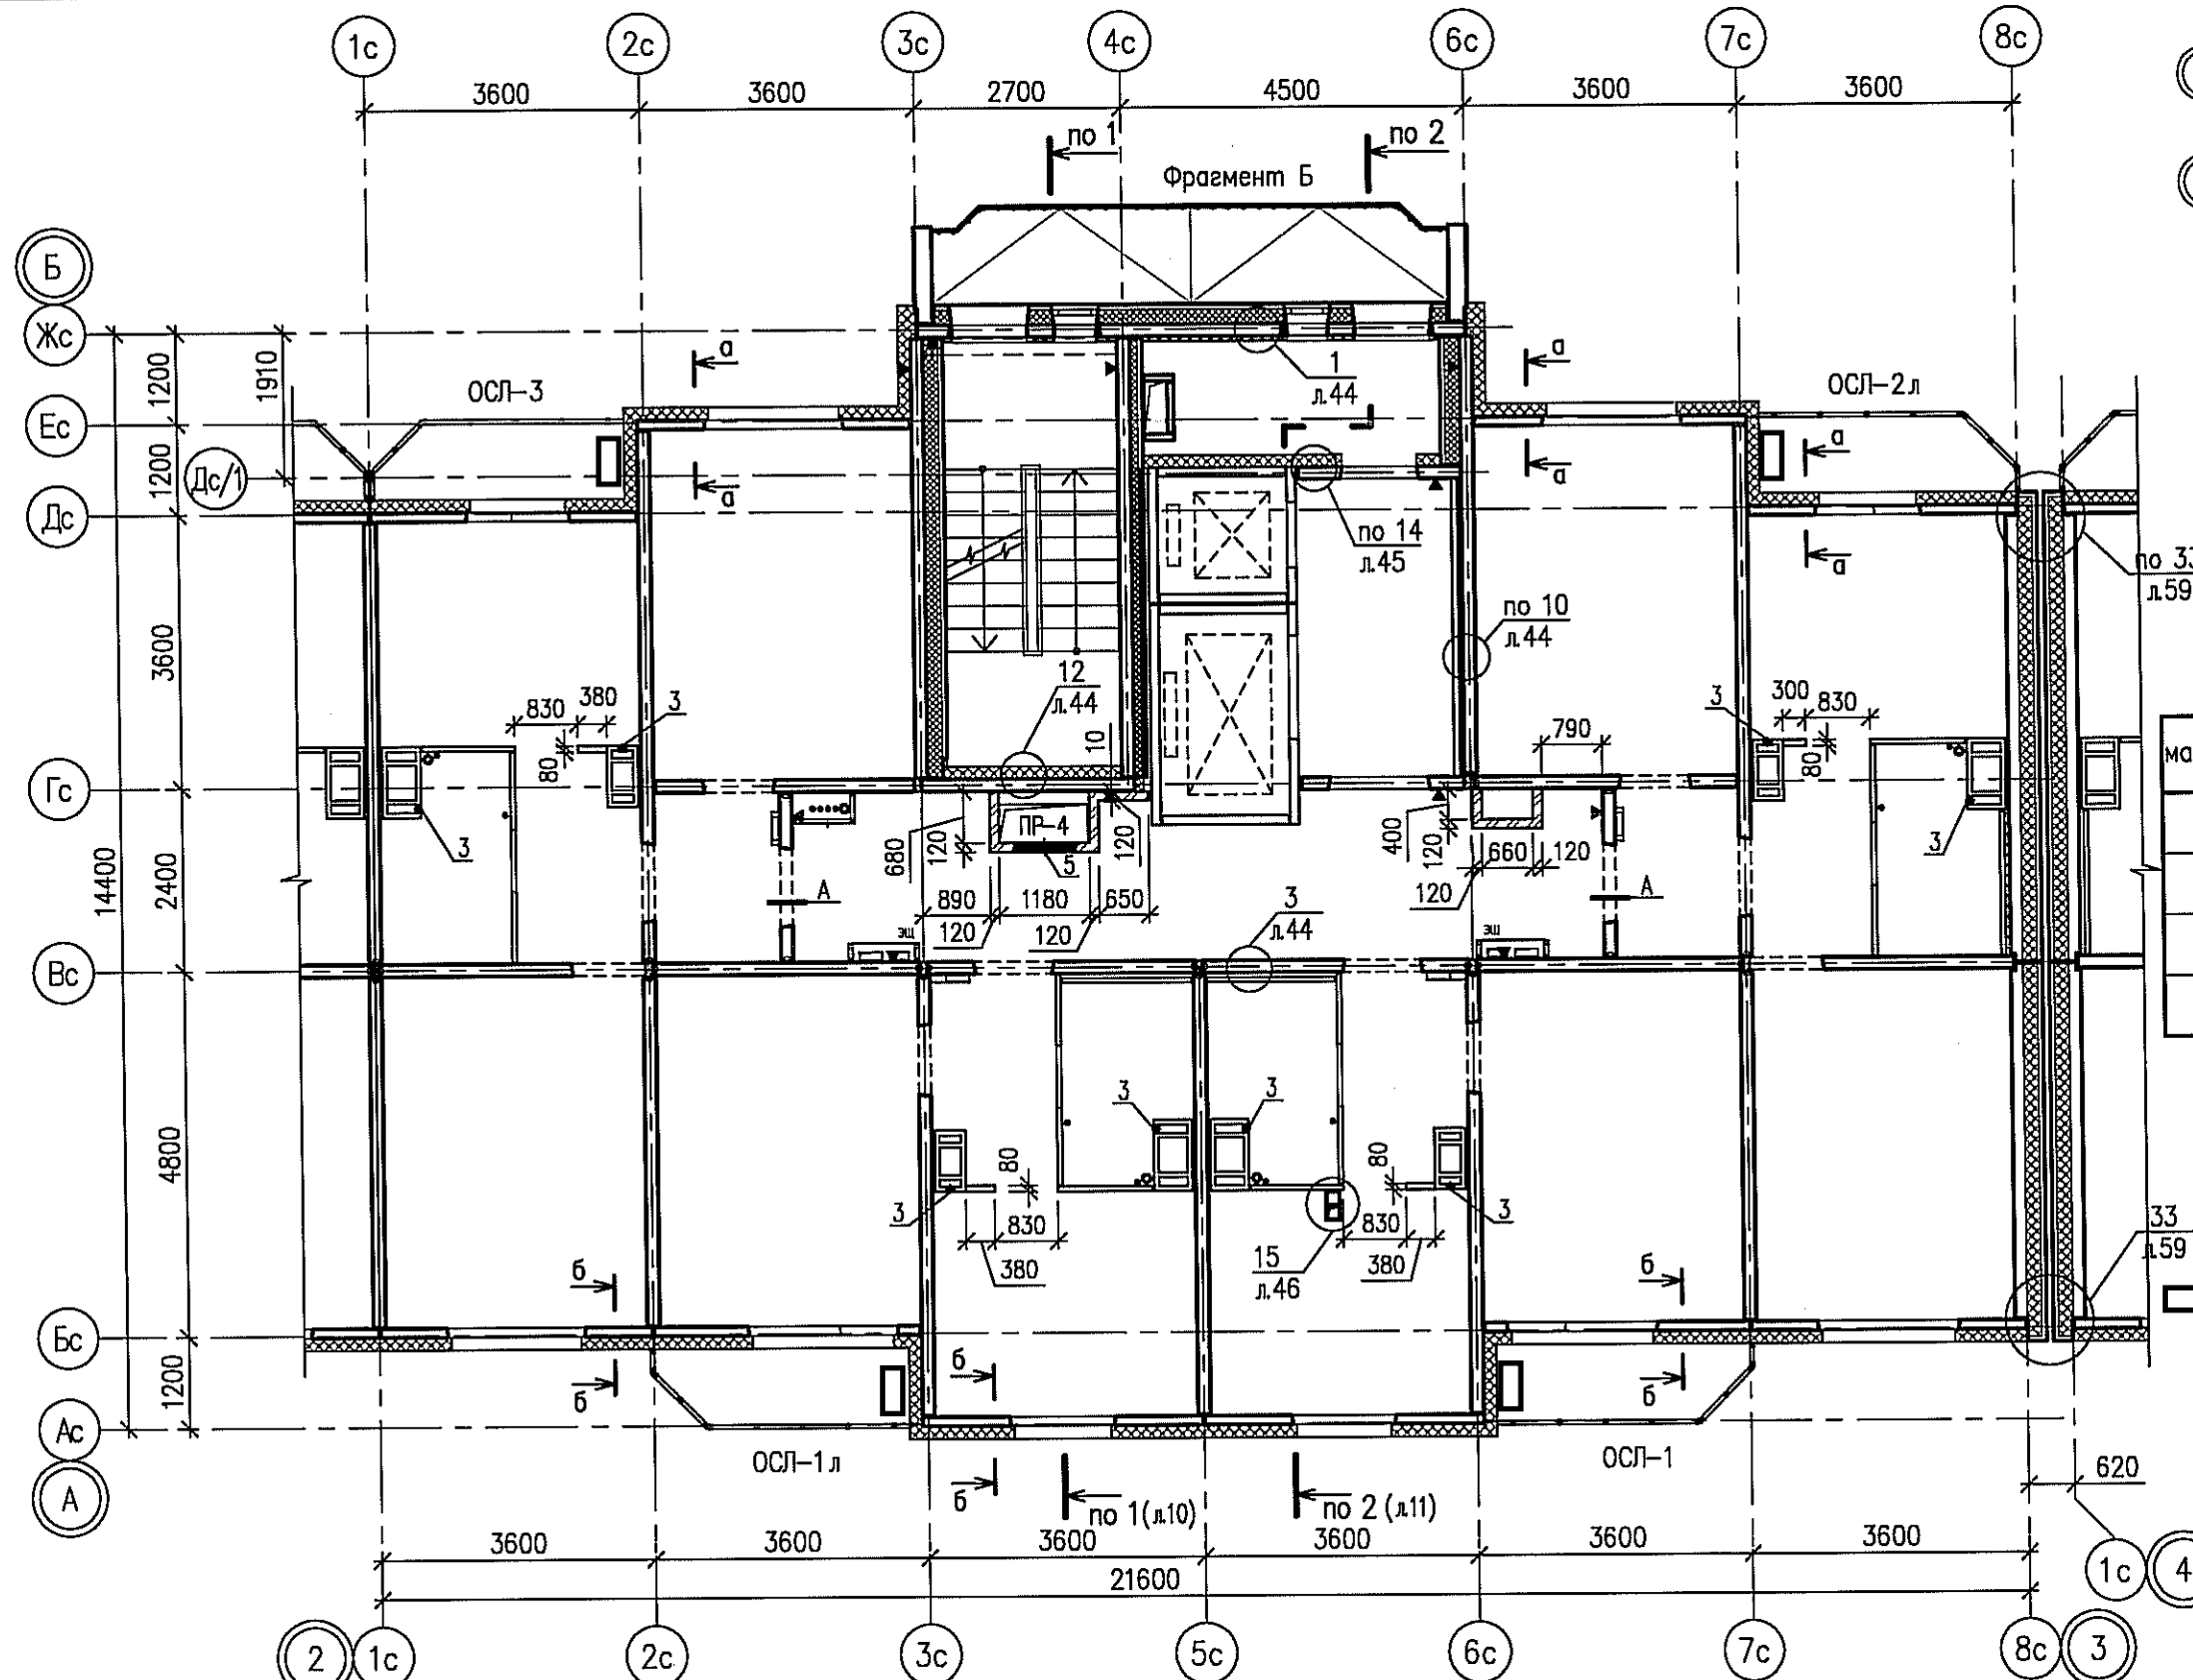

ЭКСПЛИКАЦИЯ ОТВЕРСТИЙ

марка	размер, мм	низ отв.	назна-чение	примечание
3	120x200(h)	на 0,3м от потолка	ОВ	
5	810x460(h)	на 0,54м от потолка	ОВ	

- расположение наружного блока кондиционера внутри лоджии



1. Общие примечания см. лист 6.
2. Ведомость перемычек см. лист 45.
3. Сечения а-а...в-в см. лист 51.
4. Фрагмент Б см. лист 60.
5. Схемы остекления лоджий ОСЛ- см. лист 61.
6. Узел А см. лист 45.

Изм.	Колуч.	Лист	Игол	Подпись	Дата
1	-	Зам.	377-13	<i>[Signature]</i>	05.13
		Разработал	Першакова	<i>[Signature]</i>	02.13
		Проверил	Исупов	<i>[Signature]</i>	02.13
		Н.контр.	Черепанова	<i>[Signature]</i>	02.13
		ГАП	Черепанова	<i>[Signature]</i>	02.13

07.001.123/12-02-AP2		
Жилые дома со встроенными нежилыми помещениями в квартале ул. Академика Вонсовского-улицы 1а (название условное)-Краснолесья-Анатолия Мехренцева в Ленинском районе г.Екатеринбурга		
Жилой дом N2	Стация	Лист
	Р	22
Секция между осями 2-3. Кладочный план 3...15 этажей	Листов -	
ООО "ПКУ "НОВА-СтройПроект"		

Инв.№ подл. Подпись и дата  
 Инв.№. N  
 Согласовано:

Проектная Першакова Наталья Васильевна  
 Дата печати 20.06.2013 11:07  
 Путь к файлу P:\07.001.123\_12\02\АР2\Модель\АР2\_окн2\_оси 2-3\_Кладочный план 16-18.этаж.dwg

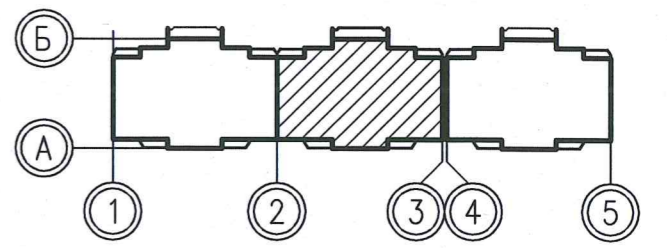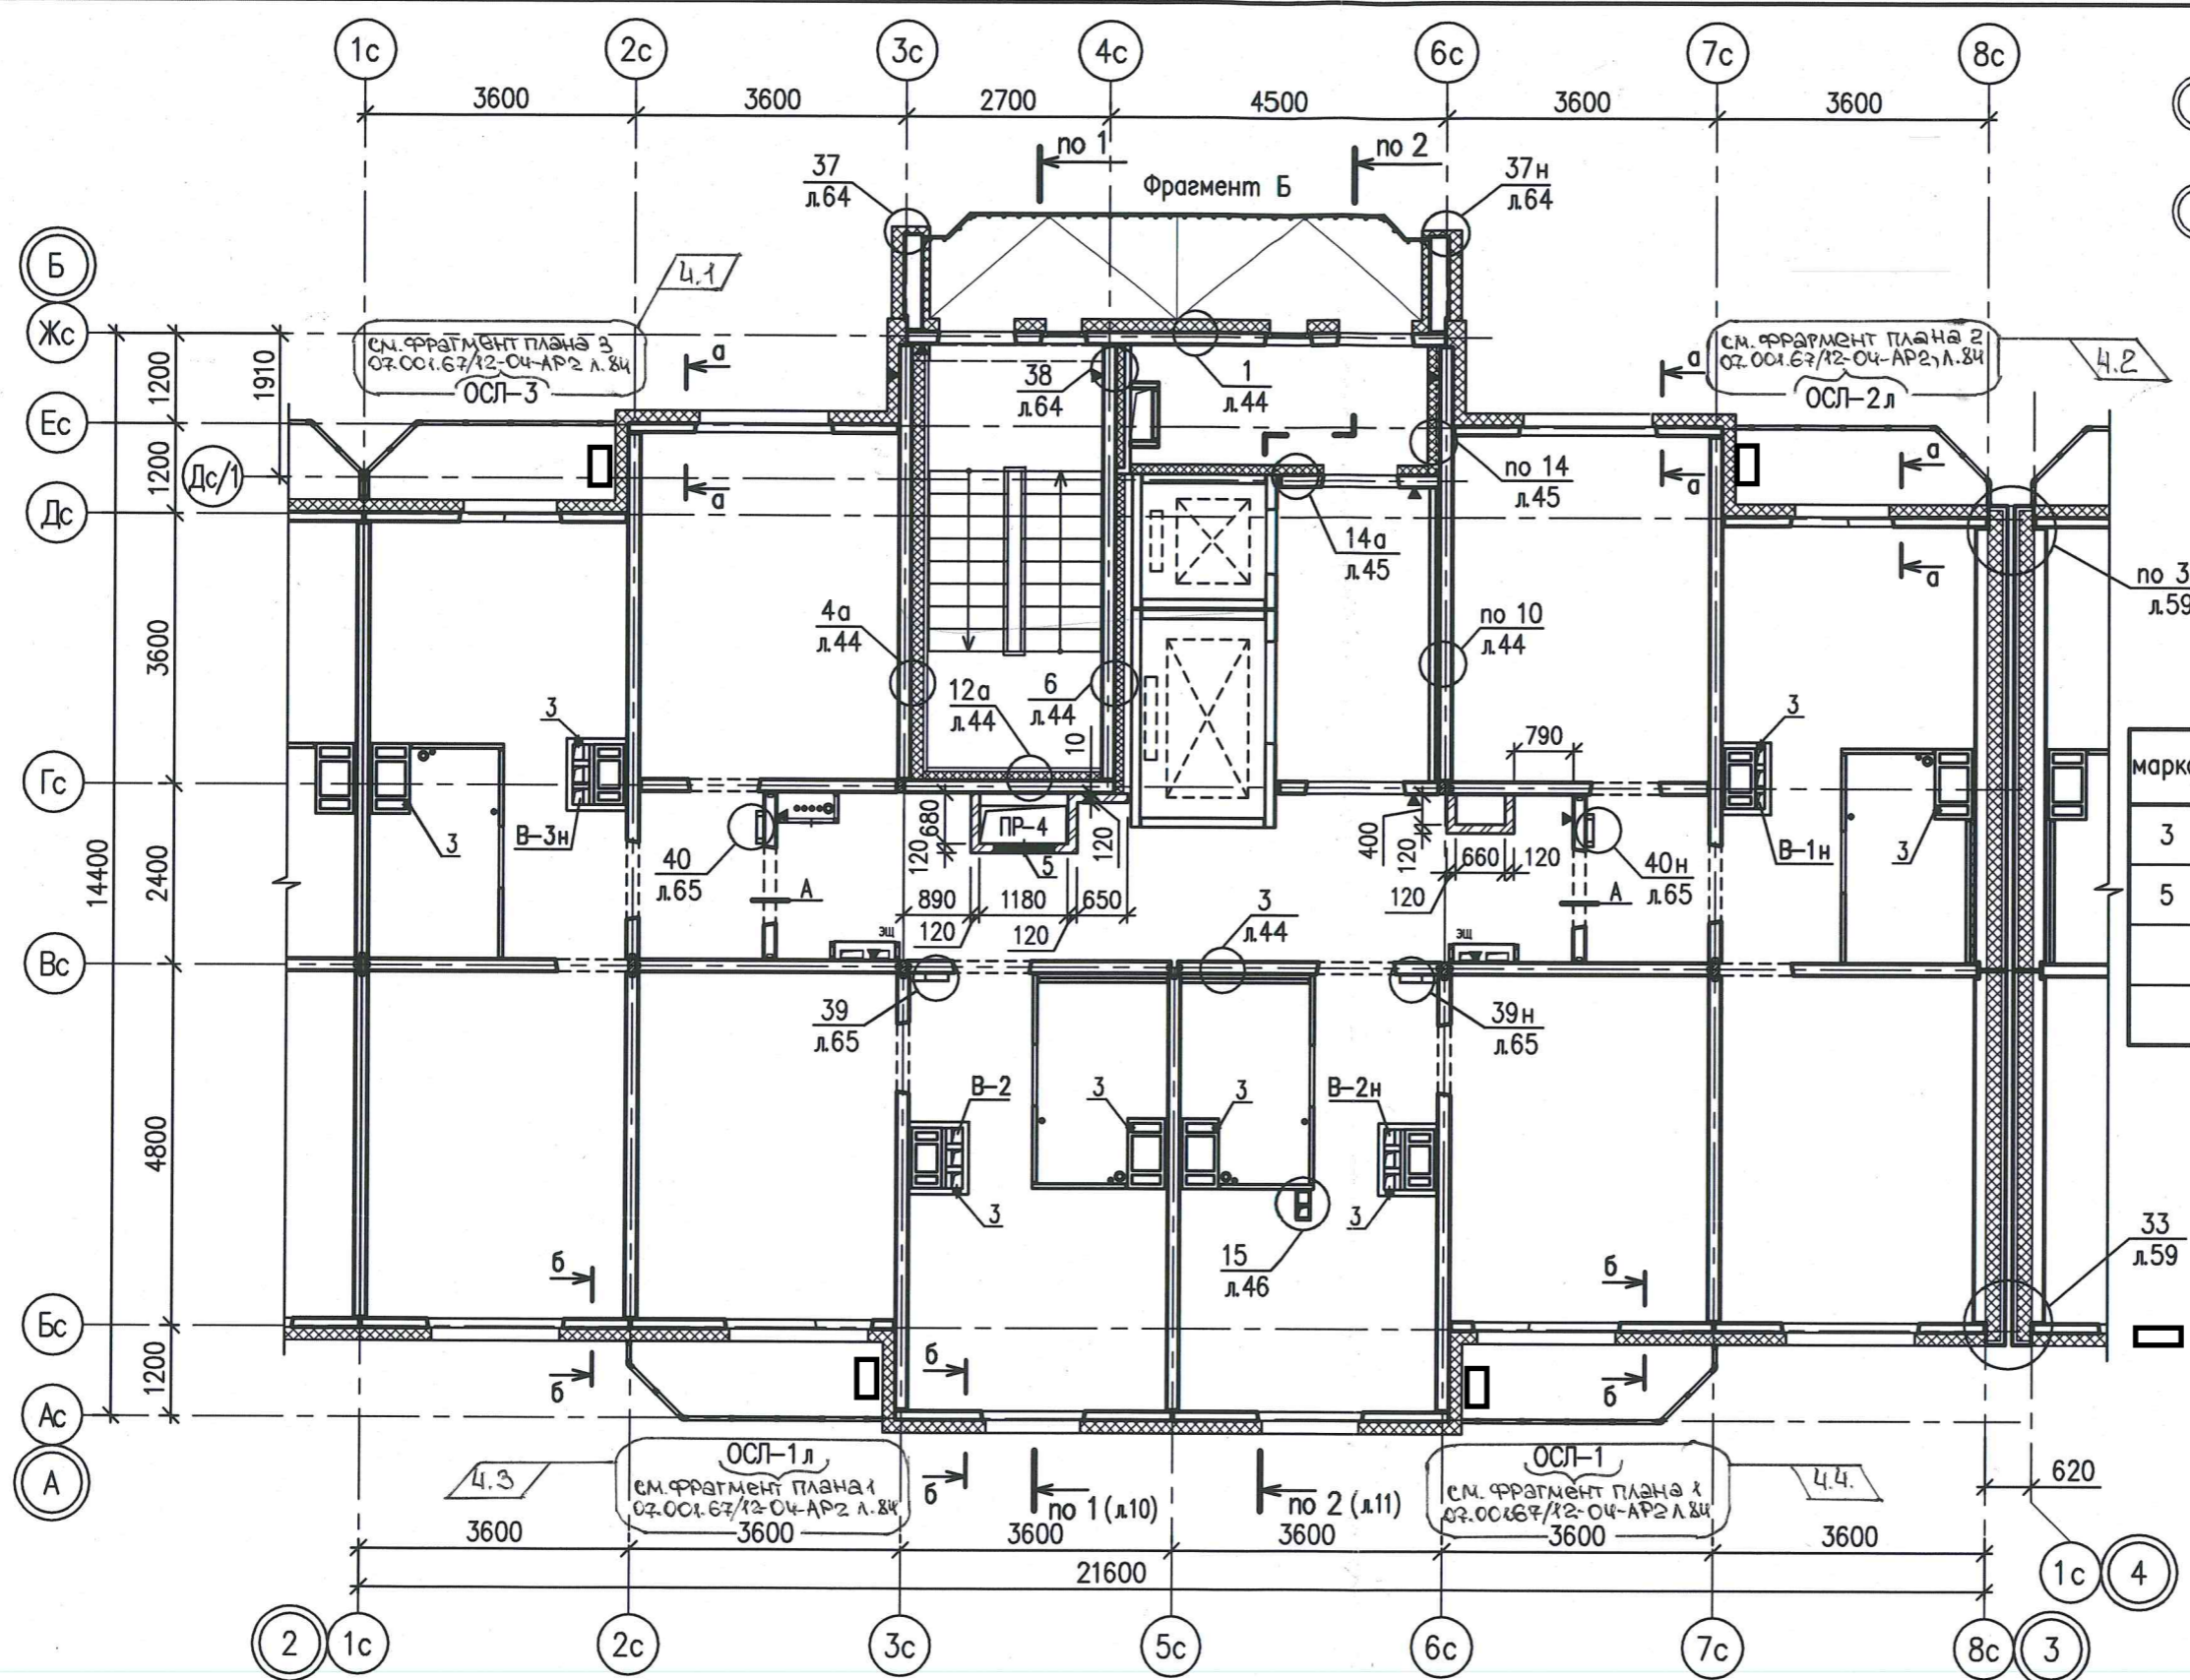

ЭКСПЛИКАЦИЯ ОТВЕРСТИЙ

марка	размеры, мм	низ отв.	назначе- ние	примечание
3	120x200(h)	на 0,3м от потолка	ОВ	
5	810x460(h)	на 0,54м от потолка	ОВ	

- расположение наружного блока кондиционера внутри лоджии

1. Общие примечания см. лист 6.
2. Ведомость перемычек см. лист 45.
3. Сечения а-а..в-в см. лист 51.
4. Фрагмент Б см. лист 60.
5. Схемы остекления лоджий ОСЛ- см. лист 61.
6. Узел А см. лист 45.



Изм.	Колуч	Лист	№ док	Подпись	Дата
4	4	-	803-13	Е. Моис	09.13
2	-	Зам.	450-13	Толм	06.13

07.001.123/12-02-AP2			
Жилые дома со встроенными нежилыми помещениями в квартале ул. Академика Вонсовского-улицы 1а (название условное)-Краснолесья-Анатолия Мехренцева в Ленинском районе г.Екатеринбурга			
Жилой дом N2		Стадия	Лист
		P	23
Секция между осями 2-3. Кладочный план 16...18 этажей		ООО "ПКУ "НОВА- СтройПроект"	

Проектная: Першакова Наталья Васильевна  
 Дата печати 20.06.2013 11:09  
 Путь к файлу: P:\07.001.123\12.02\АР2\Модель\АР2\_фрагм\_оси 4-5\_Кладочный план 3-15.эс.dwg

Согласовано:

Инв.№ подл. Подпись и дата Взам. инв. №

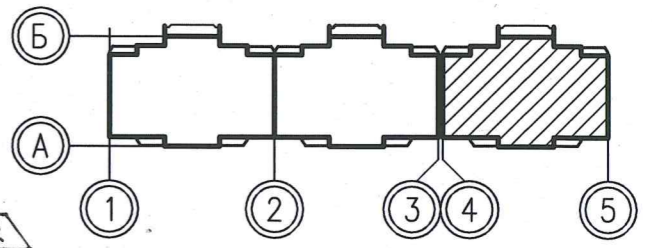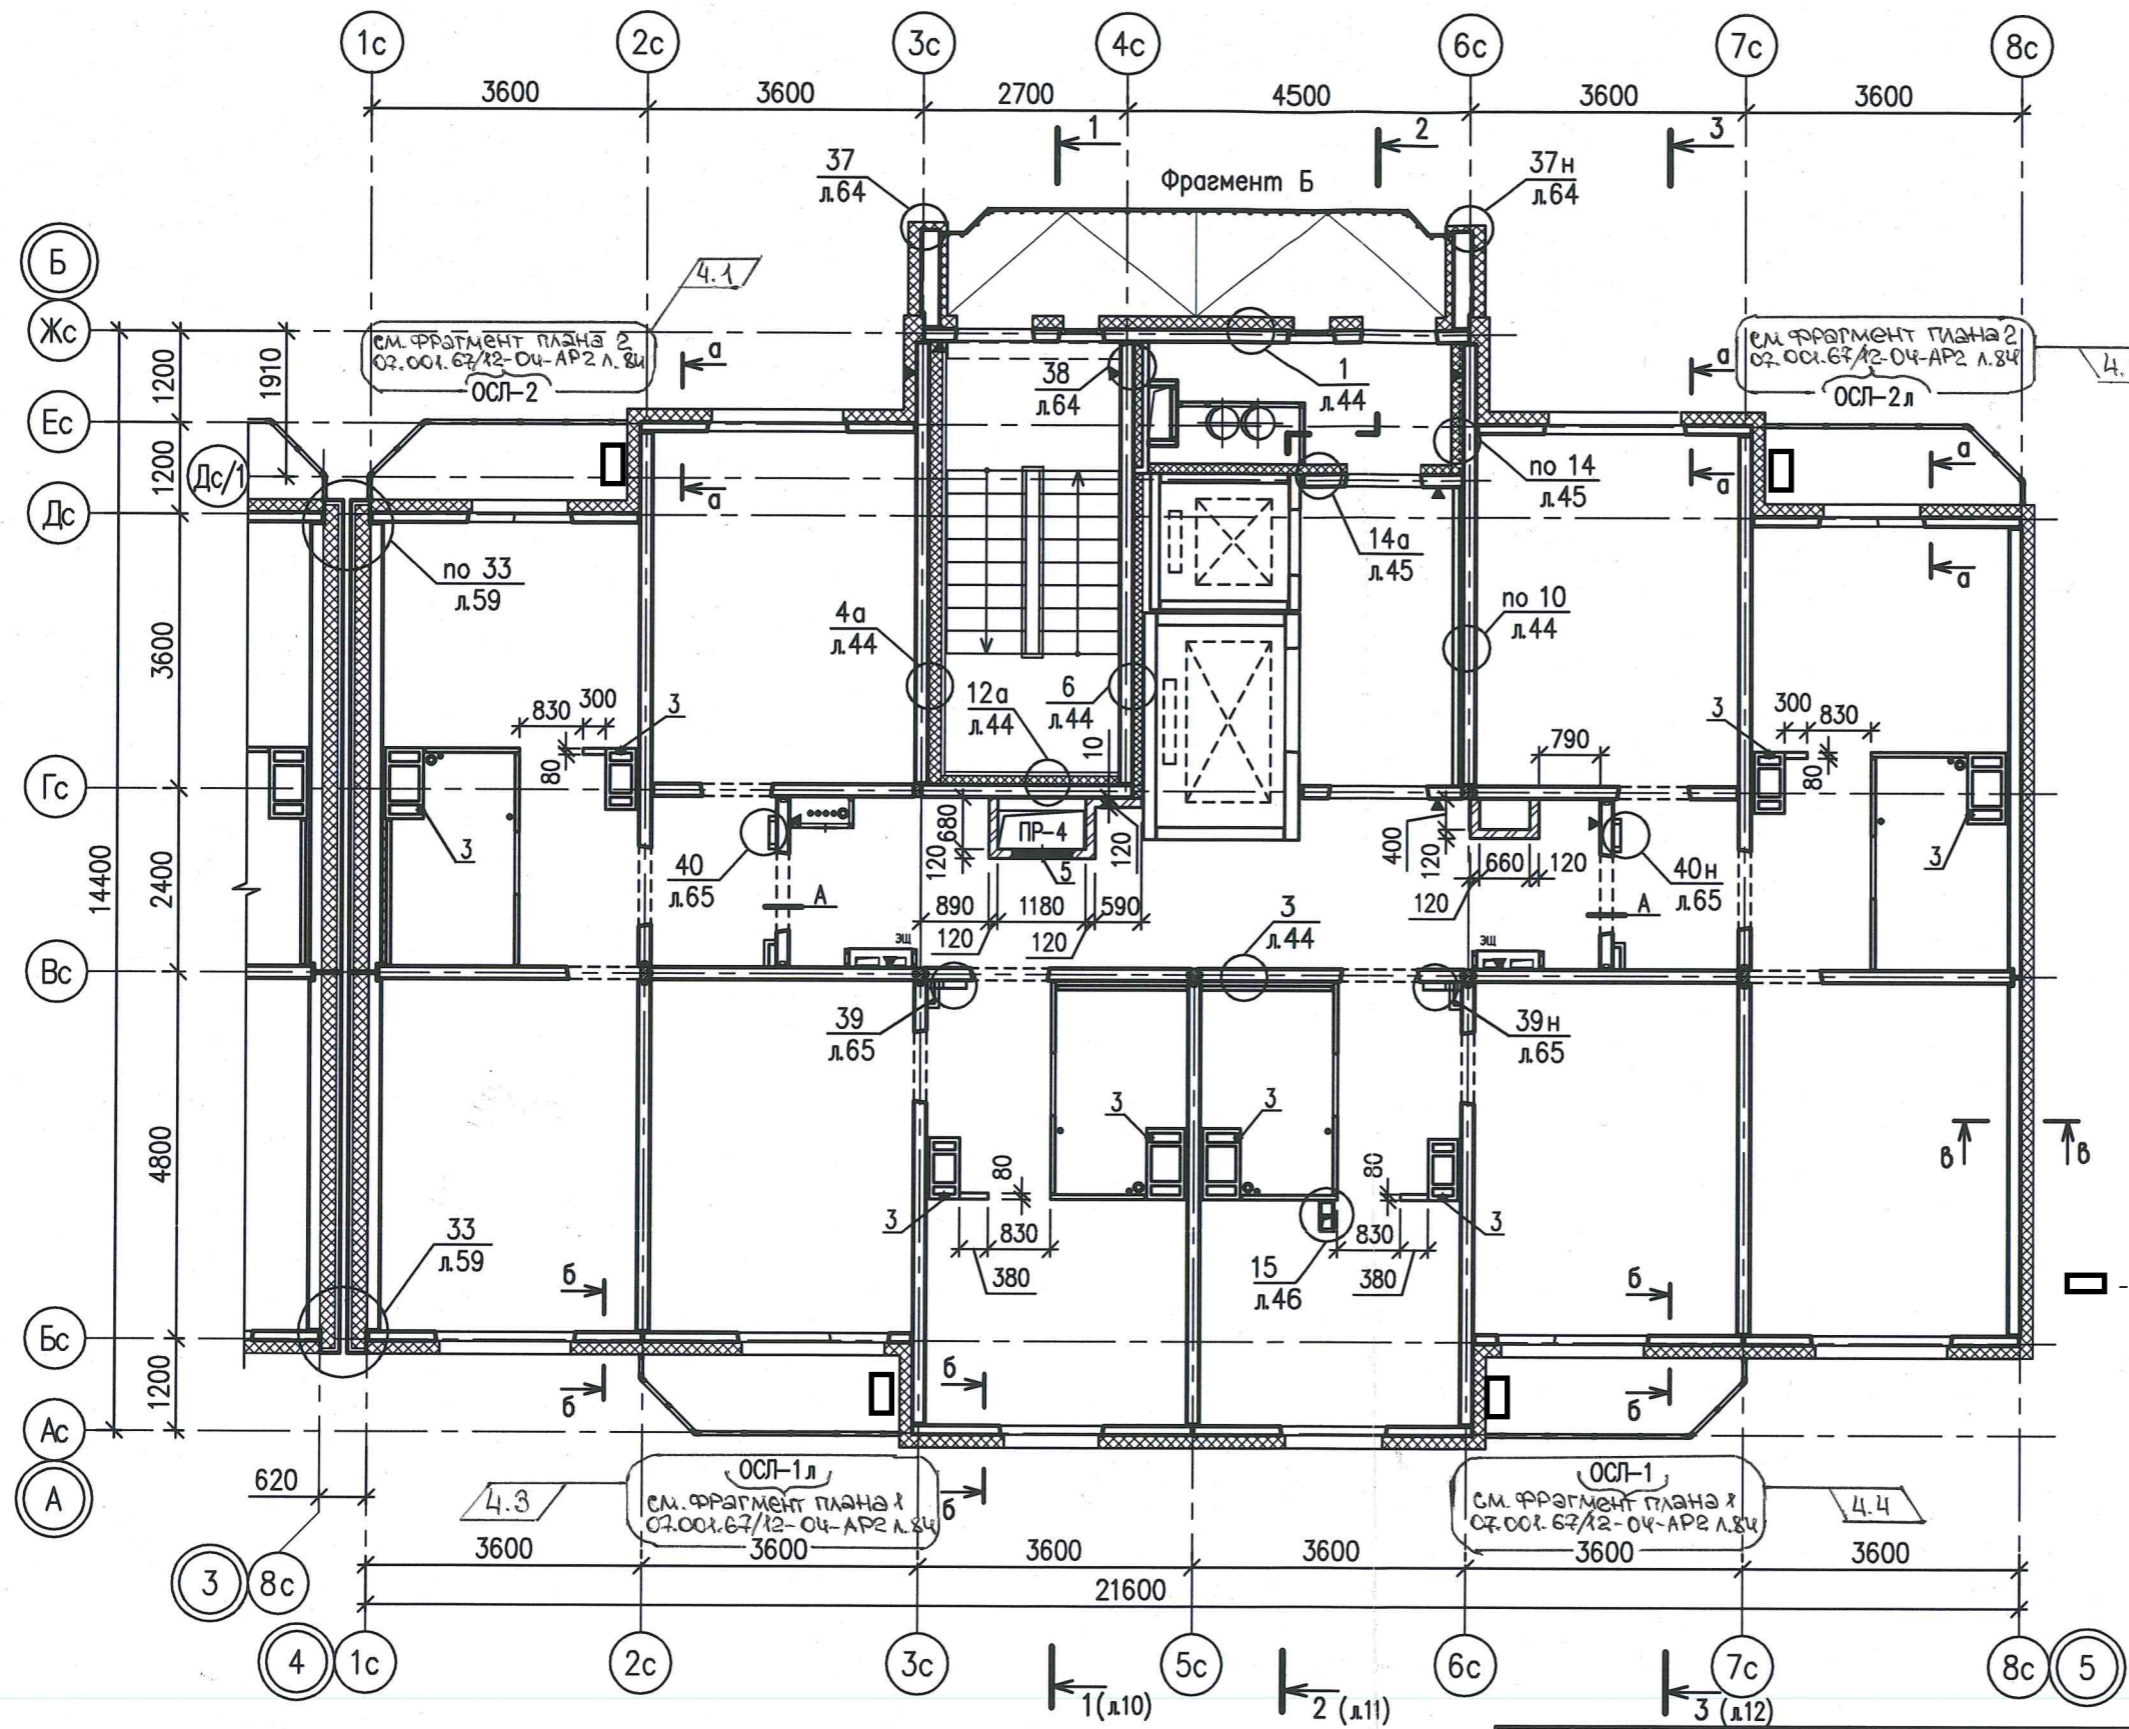

ЭКСПЛИКАЦИЯ ОТВЕРСТИЙ

марка	размеры, мм	низ отв.	назначение	примечание
3	120x200(h)	на 0,3м от потолка	ОВ	
5	810x460(h)	на 0,54м от потолка	ОВ	

□ - расположение наружного блока кондиционера внутри лоджии

- Общие примечания см. лист 6.
- Ведомость перемычек см. лист 45.
- Фрагмент Б см. лист 60.
- Схемы остекления лоджий ОСП- см. лист 61.
- Узел А см. лист 45.

07.001.123/12-02-AP2									
4	4	-	803-13	Е.М.Морф	02.13	Жилые дома со встроенными нежилыми помещениями в квартале ул. Академика Вонсовского-улицы 1а (название условное)-Краснолесья-Анатолия Мехренцева в Ленинском районе г.Екатеринбурга	Стадия	Лист	Листов
2	-	Зам.	450-13	Исупов	06.13		Жилой дом N2	Р	33
Изм.	Колуч.	Лист	№ док	Подпись	Дата	Секция между осями 4-5. Кладочный план 3...15 этажей	ООО "ПКУ "НОВА-СтройПроект"		
Разработал	Першакова				02.13				
Проверил	Исупов				02.13				
Н.контр.	Черепанова				02.13				
ГАП	Черепанова				02.13				



Расчетная Першакова Наталья Васильевна  
 Дата печати 20.06.2013 11:08  
 Путь к файлу: E:\07.001.123-12\02\AP2\Модель AP2\_дом2\_оси 4-5\_Кладочный план 16-18 этаж.dwg

Согласовано:

Взам. инв. N

Подпись и дата

Инв. N подл.

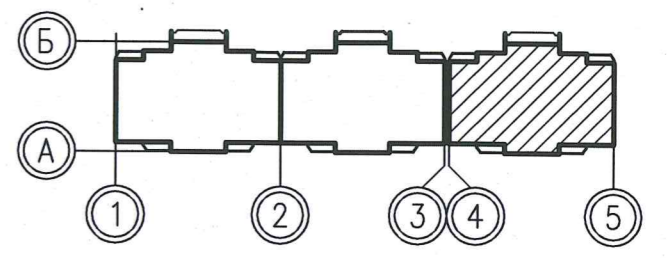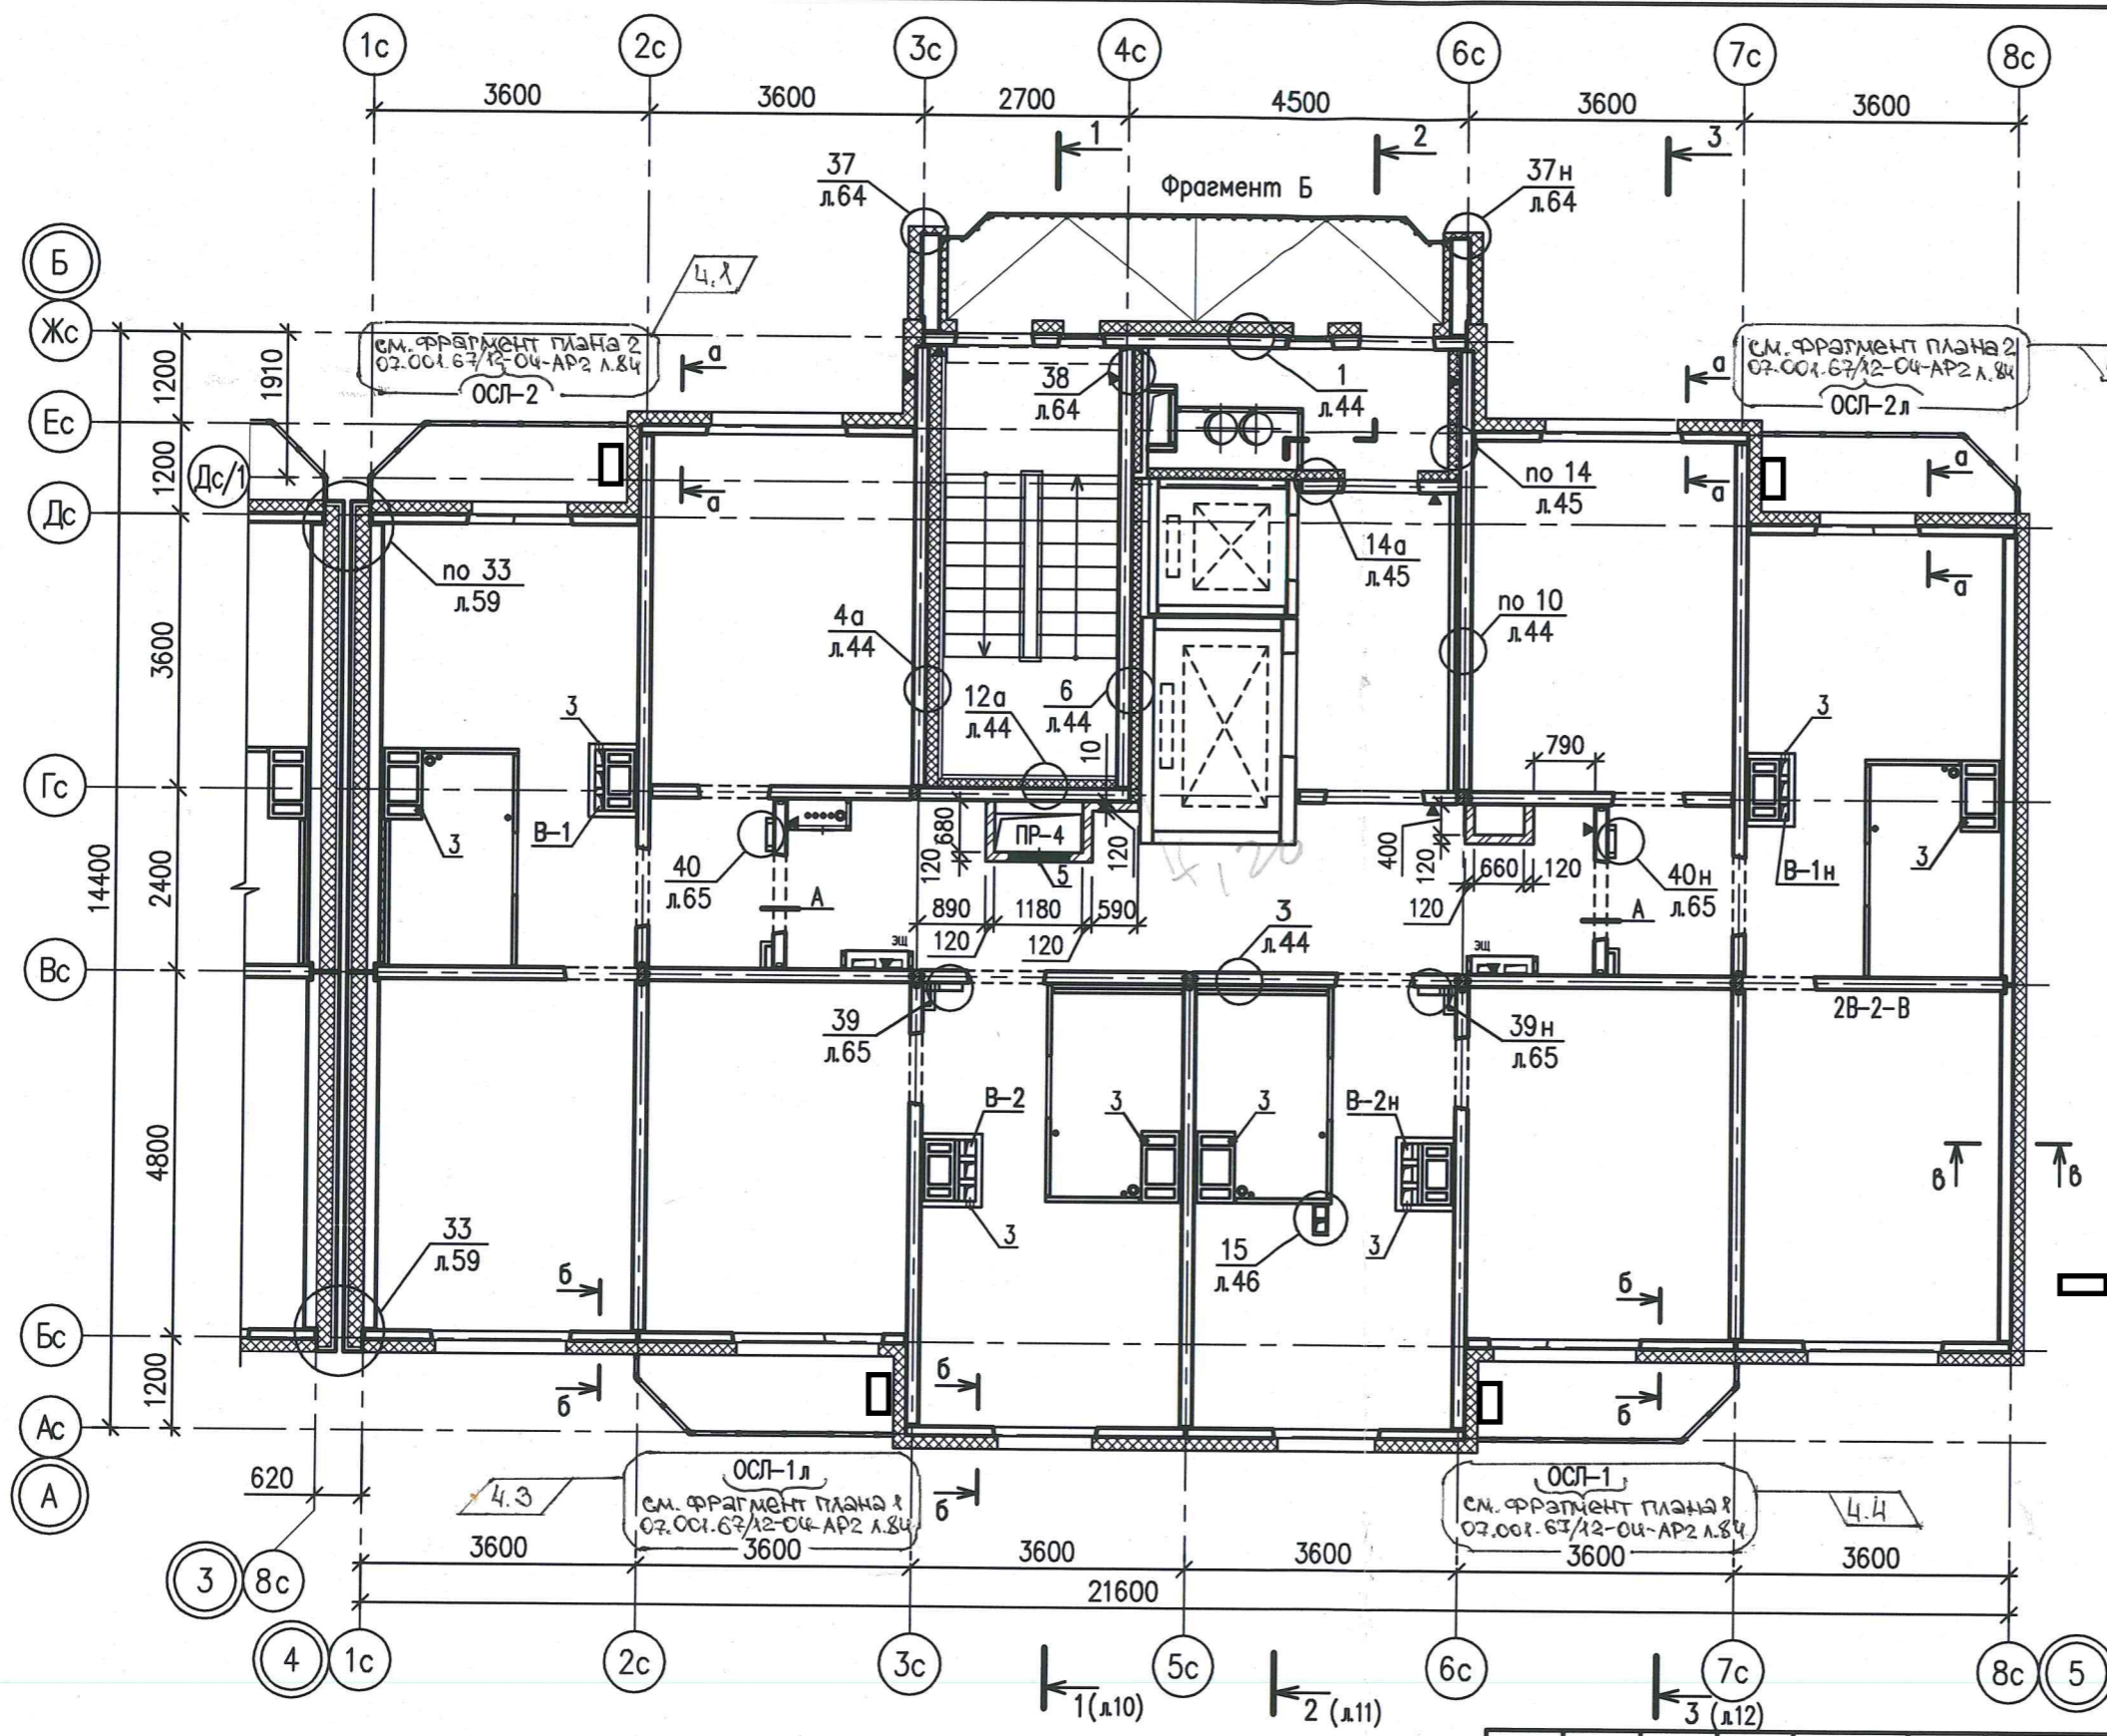

ЭКСПЛИКАЦИЯ ОТВЕРСТИЙ

марка	размеры, мм	низ отв.	назначе-ние	примечание
3	120x200(h)	на 0,3м от потолка	ОВ	
5	810x460(h)	на 0,54м от потолка	ОВ	

□ - расположение наружного блока кондиционера внутри лоджии

1. Общие примечания см. лист 6.
2. Ведомость перемычек см. лист 45.
3. Фрагмент Б см. лист 60.
4. Схемы остекления лоджий ОСЛ- см. лист 61.
5. Узел А см. лист 45.
6. Вентканалы В- см. лист 57.

Изм.	Колуч.	Лист	№ док.	Подпись	Дата
4	4	-	803-13	Е. Маев	09.13
2	-	Зам.	450-13	Исупов	06.13
Разработал	Першакова				02.13
Проверил	Исупов				02.13
Н. контр.	Черепанова				02.13
ГАП	Черепанова				02.13

07.001.123/12-02-AP2			
Жилой дом N2			
Секция между осями 4-5. Кладочный план 16...18 этажей			
Стадия	Лист	Листов	
Р	34	-	
ООО "ПКУ "НОВА-СтройПроект"			