
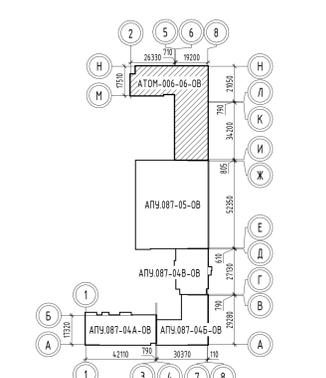



Экспликация помещений в квартир			
Номер помещения	Наименование	Площадь, м ²	Кол. помещений

Экспликация общедомовых помещений			
Номер помещения	Наименование	Площадь, м ²	Кол. помещений
10	Танбуэр	22.42	
11	Мусорокамера	9.46	82
12	Мусорокамера	19.60	82
13	Вестибиль	14.166	
14	Межквартирный коридор	44.00	
15	Санузел	3.99	
16	Лестничная клетка №2 (Тил H2)	12.20	
17	Танбуэр	4.67	
18	Лестничная клетка №1 (Тил H2) с устройством пандуса-шизо 1 типа с пандусом вазула при пожаре	14.86	
19	Техническое помещение	8.83	
20	Танбуэр	5.38	
21	Помещение уборочного инвентаря	2.93	
Итого		290.00	


Экспликация встроенных помещений				
Номер помещения	Наименование	Площадь, м ²	Кол. помещений	
Выставочный салон-магазин №1				
2	Выставочный салон-магазин	93.02		
3	Санузел с мойкой уборочного инвентаря	3.42		
Итого				96.44
Выставочный салон-магазин №2				
2	Выставочный салон-магазин	129.45		
3	Санузел с мойкой уборочного инвентаря	6.24		
Итого				135.69
Выставочный салон-магазин №3				
2	Выставочный салон-магазин	102.05		
3	Санузел с мойкой уборочного инвентаря	5.91		
Итого				107.96
Выставочный салон-магазин №4				
2	Выставочный салон-магазин	66.45		
3	Санузел с мойкой уборочного инвентаря	6.20		
Итого				72.65
Выставочный салон-магазин №5				
2	Выставочный салон-магазин	140.46		
3	Санузел с мойкой уборочного инвентаря	5.51		
Итого				145.97
Соседский центр				
1	Танбуэр	12.12		
3	Санузел с мойкой уборочного инвентаря	4.99		
4	Соседский центр	84.45		
Итого				101.56
Итого встроенных помещений				885.89

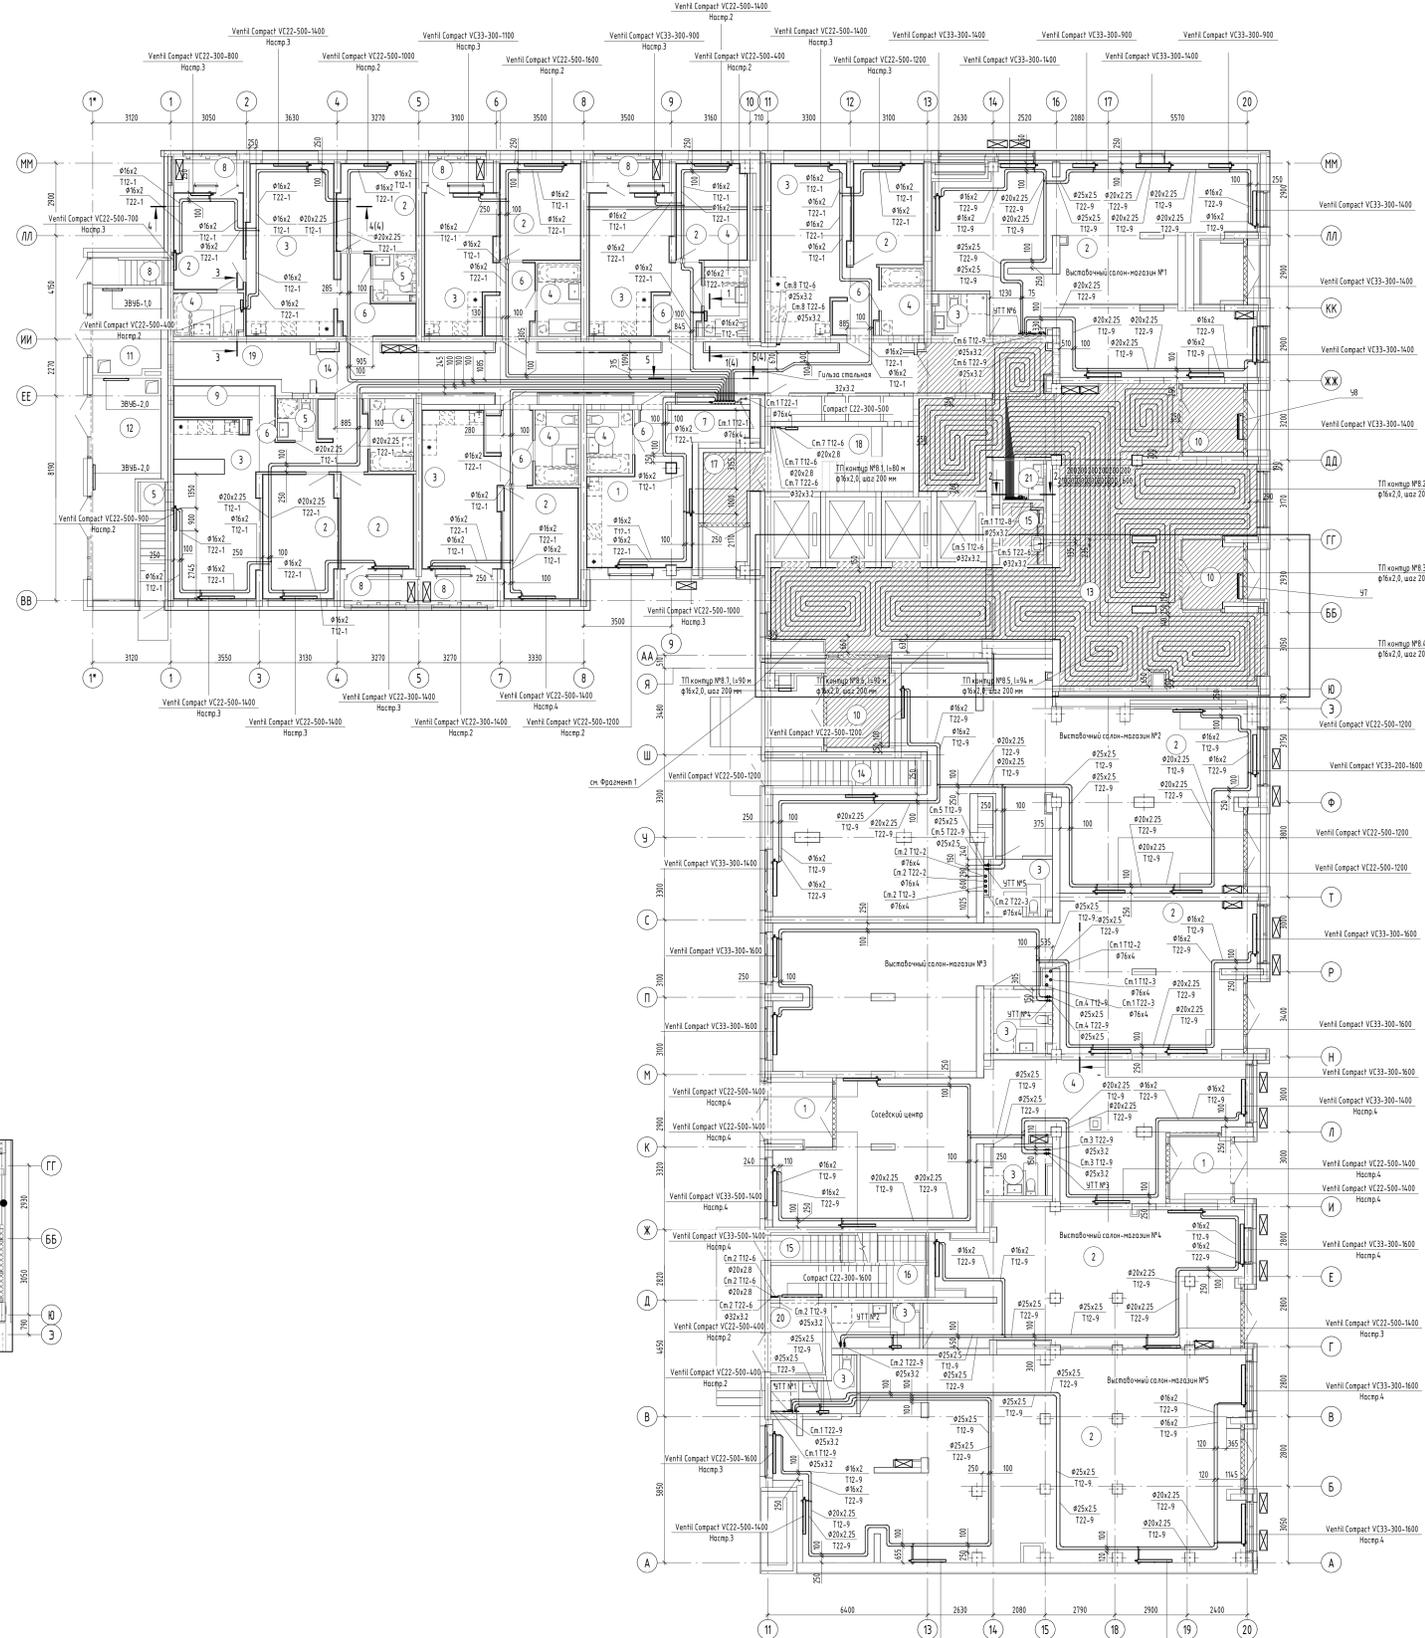


Фрагмент 1. План на отм. +3.300 в осях ГГ-3/11-20

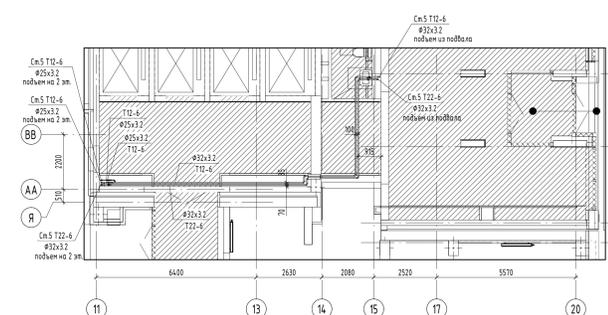


Разрез 2-2

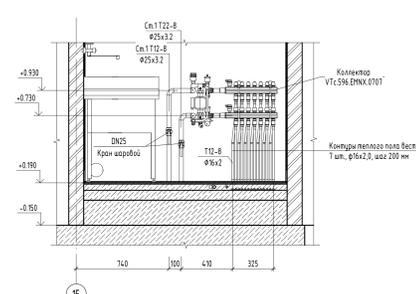


Разрез 3-3

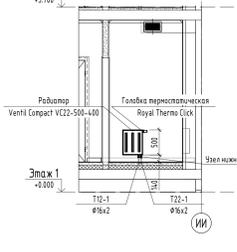

Разрез 4-4

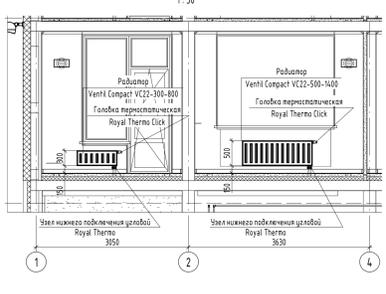

Разрез 5-5

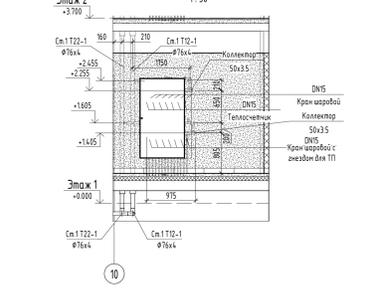

- Примечания:

№	Зона	Дата	Лист	Исполн.	Провер.	Дата
1	Зона	18.02	01/23			
2	Зона	18.02	01/23			
АТОМ-006-06-01

Жилые дома со встроенными помещениями общественного назначения в квартале улиц Пашкова - Зюмален - Давыдовская - Красной площади в Орджоникидзевском районе г. Екатеринбург. 2 этажи строительно-монтажные

27-этажный жилой дом

Этаж: План 1

Институт Конструкторского Проектирования