
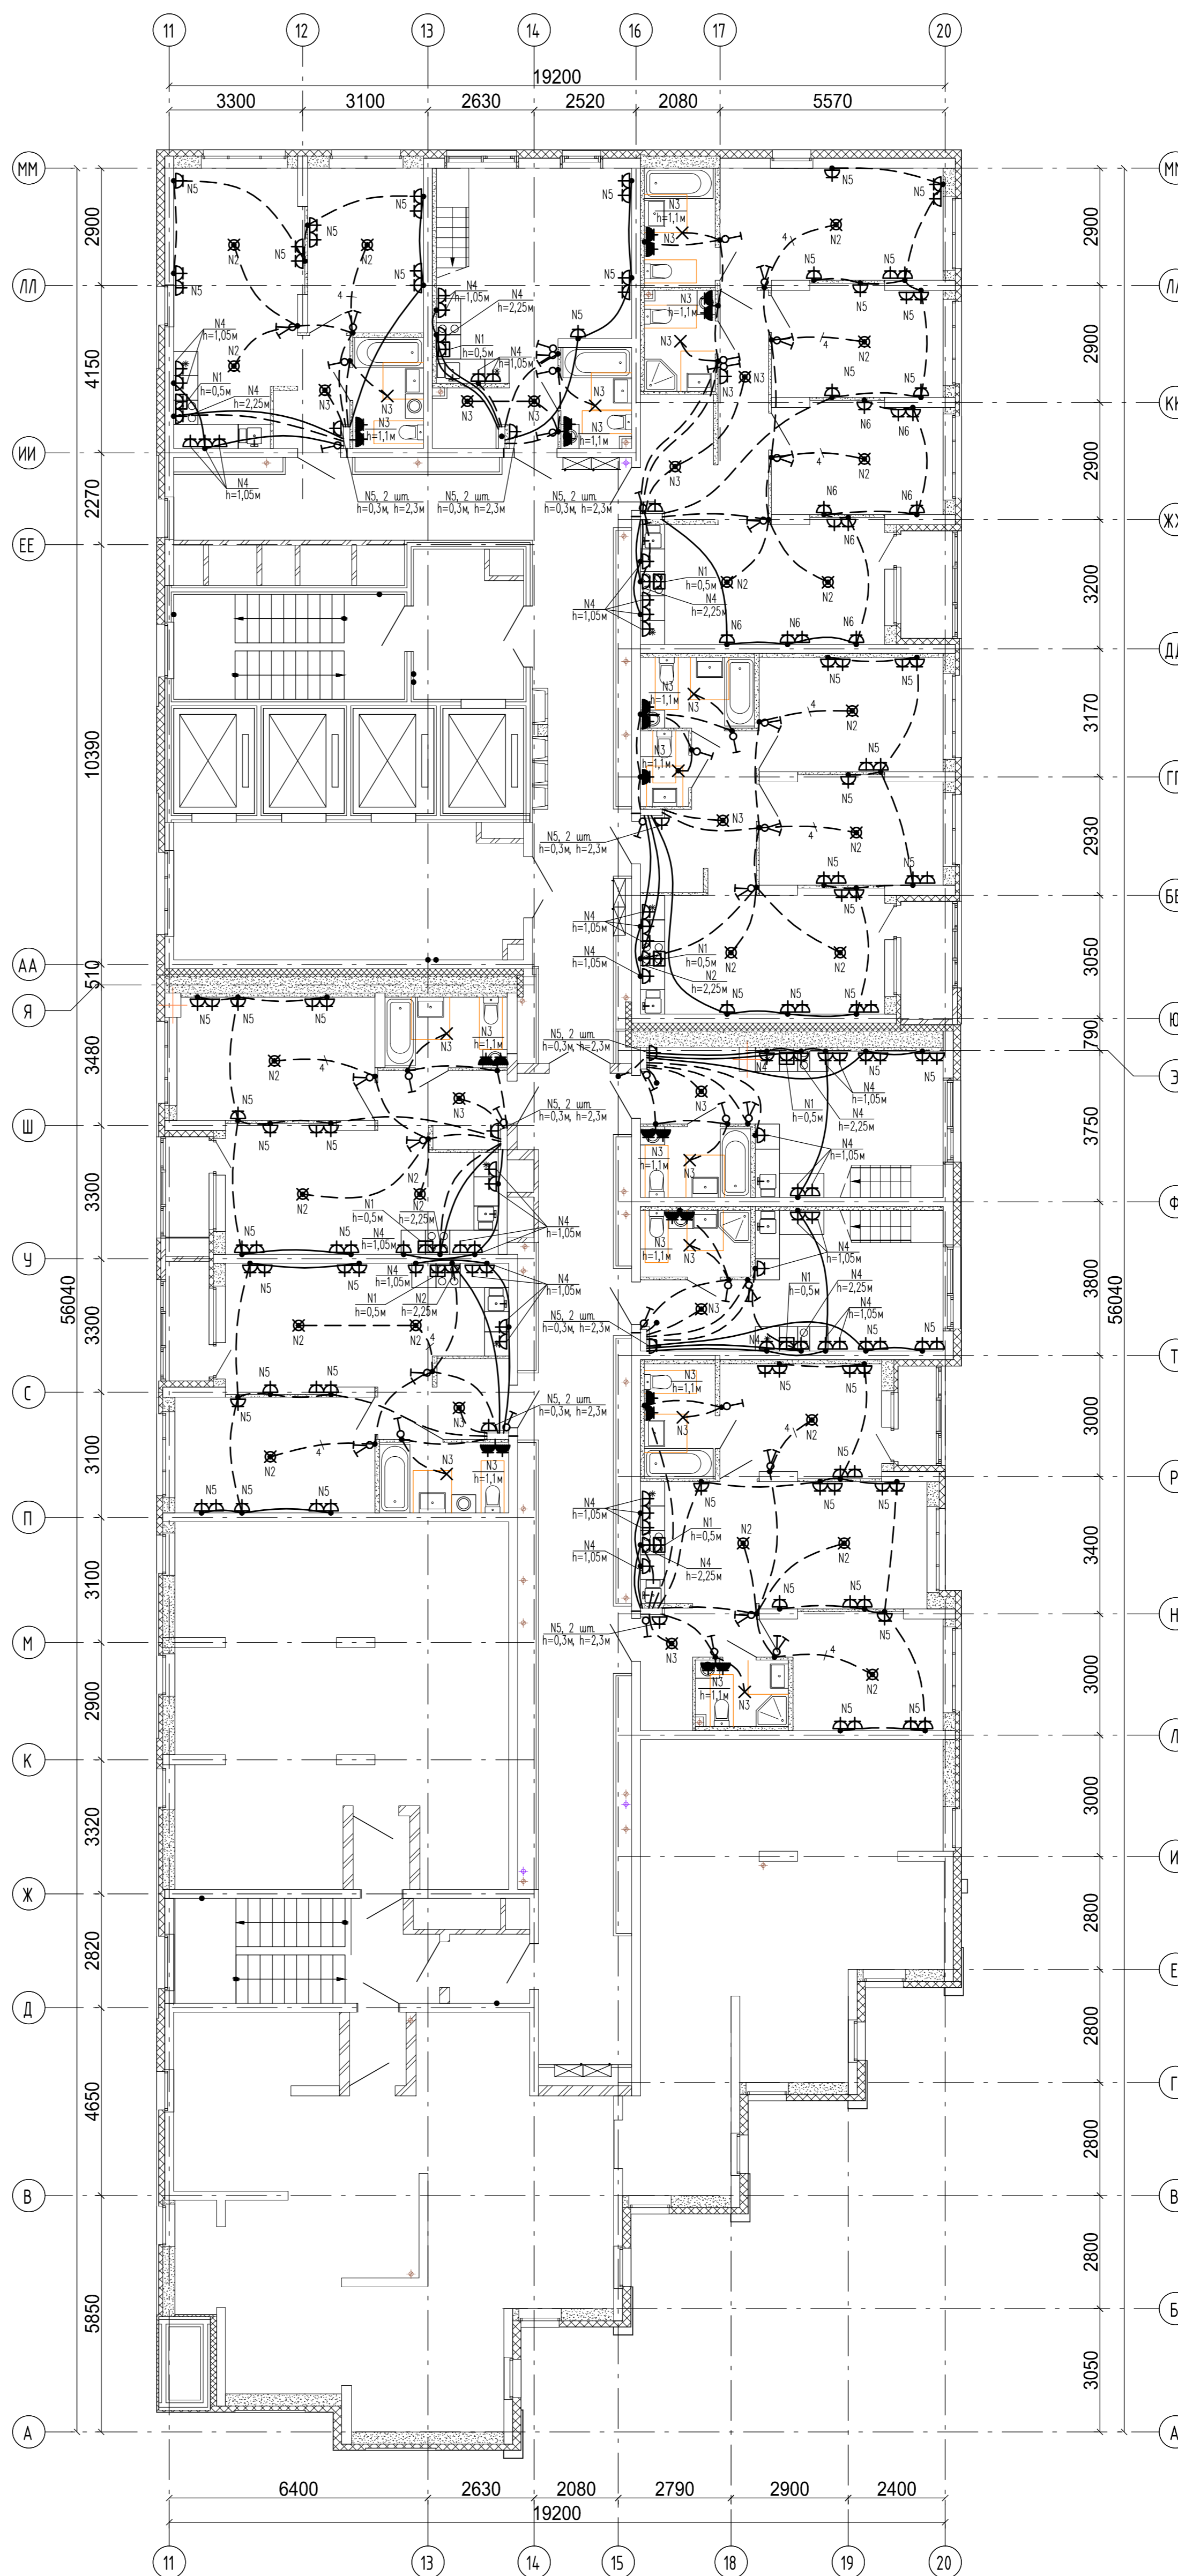


СОГЛАСОВАНО
 ВК
 Александров
 08.22
 08.22
 08.22
 Взам. инв.№
 01
 01
 01
 Подпись и дата
 Инв.№ подл.

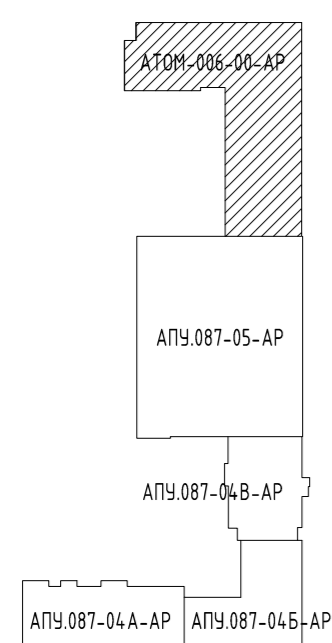

Экспликация общедомовых помещений

Номер помещения	Наименование	Площадь, м ²	Кат. помещения
11	Межквартирный коридор	50.58	
12	Лифтовой холл (пожаробезопасная зона)	28.54	
13	Межквартирный коридор	45.24	
14	Тамбур-шифтз 1 типа (лифтовой холл)	9.32	
15	Лестничная клетка №1 (Тип Н2) с устройством тамбур-шифтз 1 типа с подпором воздуха при пожаре	14.78	
16	Лестничная клетка №2 (Тип Н2)	16.14	
17	Тамбур	3.35	
18	Теплый чердак	220.83	
19	Тамбур	2.55	
20	Тамбур	2.55	
Итого		393.88	

АТОМ-006-06-ЭЛ				
Жилые дома со встроенными помещениями общественного назначения в квартале улиц Ползунова-Землянова-Даниловская-Краснофлотцев в Орджоникидзевском районе г. Екатеринбурга. 3 очередь строительства.				
Изм.	Колуч.	Лист	№док	Подпись
Разраб.	Козюлин			08.22
Проверил	Каткова			08.22
Гл.в. спец.	Борзова			08.22
Н.контр.	Ташляков			08.22
27-этажный жилой дом				
План 26 этажа. Расположение электрических сетей.				
Стация	Лист	Листов		
Р	46			

