


С. О. Г. Л. А. С. О. В. А. Н. О.	03.23	03.23	03.23
ВК	Алексеевко	Пашаева	Проданчик
Взам. инв.Н	ОВ	АР	
Инв.Н подл.	Подпись и дата		

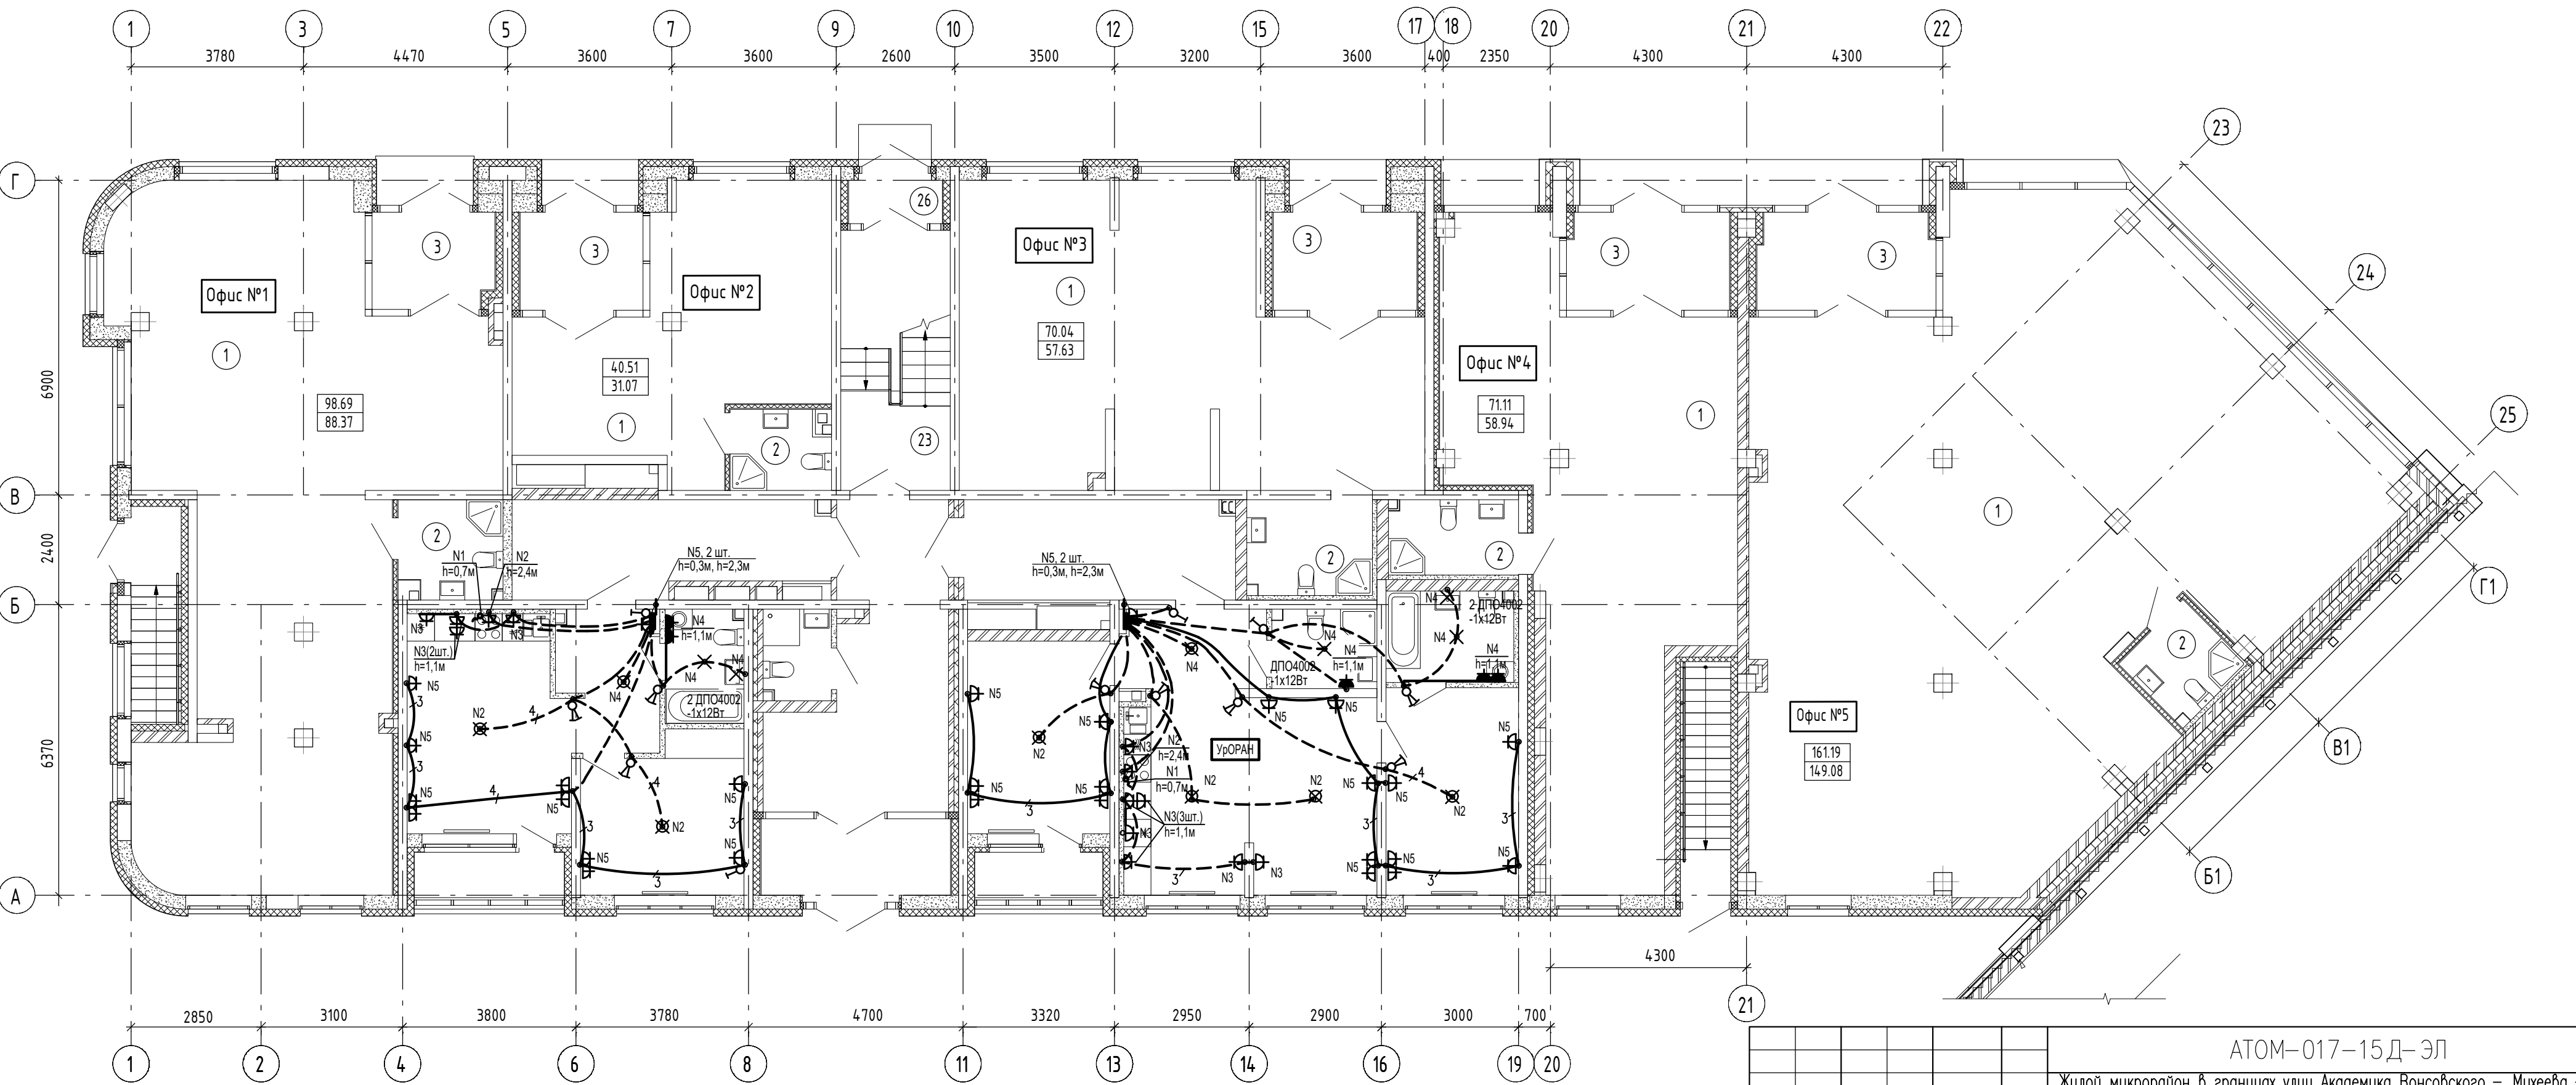

- Примечания:**
1. Электроосвещение и кабельные трассы в МОП жилого дома см. лист 28.
 2. Для группы N1 во всех квартирах установить коробки с клеммной колодкой $h=0,5\text{м}$ от уровня чистого пола.
 3. Высота установки розеток $0,3\text{ метра}$ от уровня чистого пола, если на планах не указано иное.
 4. Высота установки выключателей $0,9\text{ метра}$ от уровня чистого пола.
 5. Выключатели устанавливать на расстоянии 200мм от края проема.
 6. Кабельные линии прокладываются в монолитных трубах в соответствии с разделом ЭЛ.КЖ. Опуски на стенах из кирпича и газоблока выполнить в штрабах.
 7. Для квартир, передаваемых УрОРАН предусмотреть установку варочных поверхностей

АТОМ-017-15Д-ЭЛ						
Жилой микрорайон в границах улиц Академика Вонсовского – Михеева – Академика Семихатова–Чкалова г. Екатеринбург. V очередь строительства. VI этап. 4-этажный жилой дом со встроенно-пристроенными помещениями общественного назначения.						
Изм.	Колуч.	Лист	№ док	Подпись	Дата	4-этажный жилой дом
Разраб.	Кокоулин			<i>kokoulin</i>	03.23	
Проверил	Каткова			<i>Katkova</i>	03.23	
Глав. спец.	Богрова			<i>Bogrova</i>	03.23	Р 23
Н. контр.	Ташлыклов				03.23	
План 1 этажа. Расположение электрических сетей квартир.						
АТОМ ИНСТИТУТ КОМПЛЕКСНОГО ПРОЕКТИРОВАНИЯ						