

ЭКСПЛИКАЦИЯ ПОМЕЩЕНИЙ

НОМЕР ПОМЕЩЕНИЯ	НАИМЕНОВАНИЕ	ПЛОЩАДЬ М2
1	Гостиная	120.74
2	Жилая комната	65.00
3	Кухня	59.82
4	Прихожая	67.34
5	Коридор	10.49
6	Санузел	13.33
7	Ванная	25.15
8	Гардеробная	7.14
9	Лоджия	21.26
10	Балкон	6.55
ВСЕГО ПОМЕЩЕНИЙ КВАРТИР		396.82
ОБЩЕДОМОВЫЕ ПОМЕЩЕНИЯ		
11	Коридор	24.82
12	Лифтовой холл	13.58
13	Тамбур	2.63
14	Переходная лоджия	8.48
15	Тамбур	1.23
16	Лестничная клетка	14.85
ВСЕГО ОБЩЕДОМОВЫХ ПОМЕЩЕНИЙ		65.59
ИТОГО ПОМЕЩЕНИЙ 4 ЭТАЖА		462.41
ОБЩАЯ ПЛОЩАДЬ 4 ЭТАЖА		514.33

Согласовано	Силин
Гаранин	Пашаева
Курчавова	
Инв. № подл.	
Подп. и дата	
Взам. инв. №	

АКБ.122-04-ЭЛ

Жилые дома повышенной этажности с одно-торговыми помещениями, встроенными помещениями детских дошкольных организаций на 90 мест и подземным паркингом по ул. Московской - Куйбышева - Шейнкмана в Ленинском районе г.Екатеринбурга.

Изм.	Колуч.	Лист	№ док.	Подпись	Дата


24-этажный жилой дом

Стация	Лист	Листов
Р	26	

Гл. спец. Смирнова 05.13
 Проверил. Багина 05.13
 Разработал. Иванов 05.13

План 4-7 этажей
 Расположение электрических сетей

ЗАО КОРПОРАЦИЯ АТОМСТРОЙКОМПЛЕКС

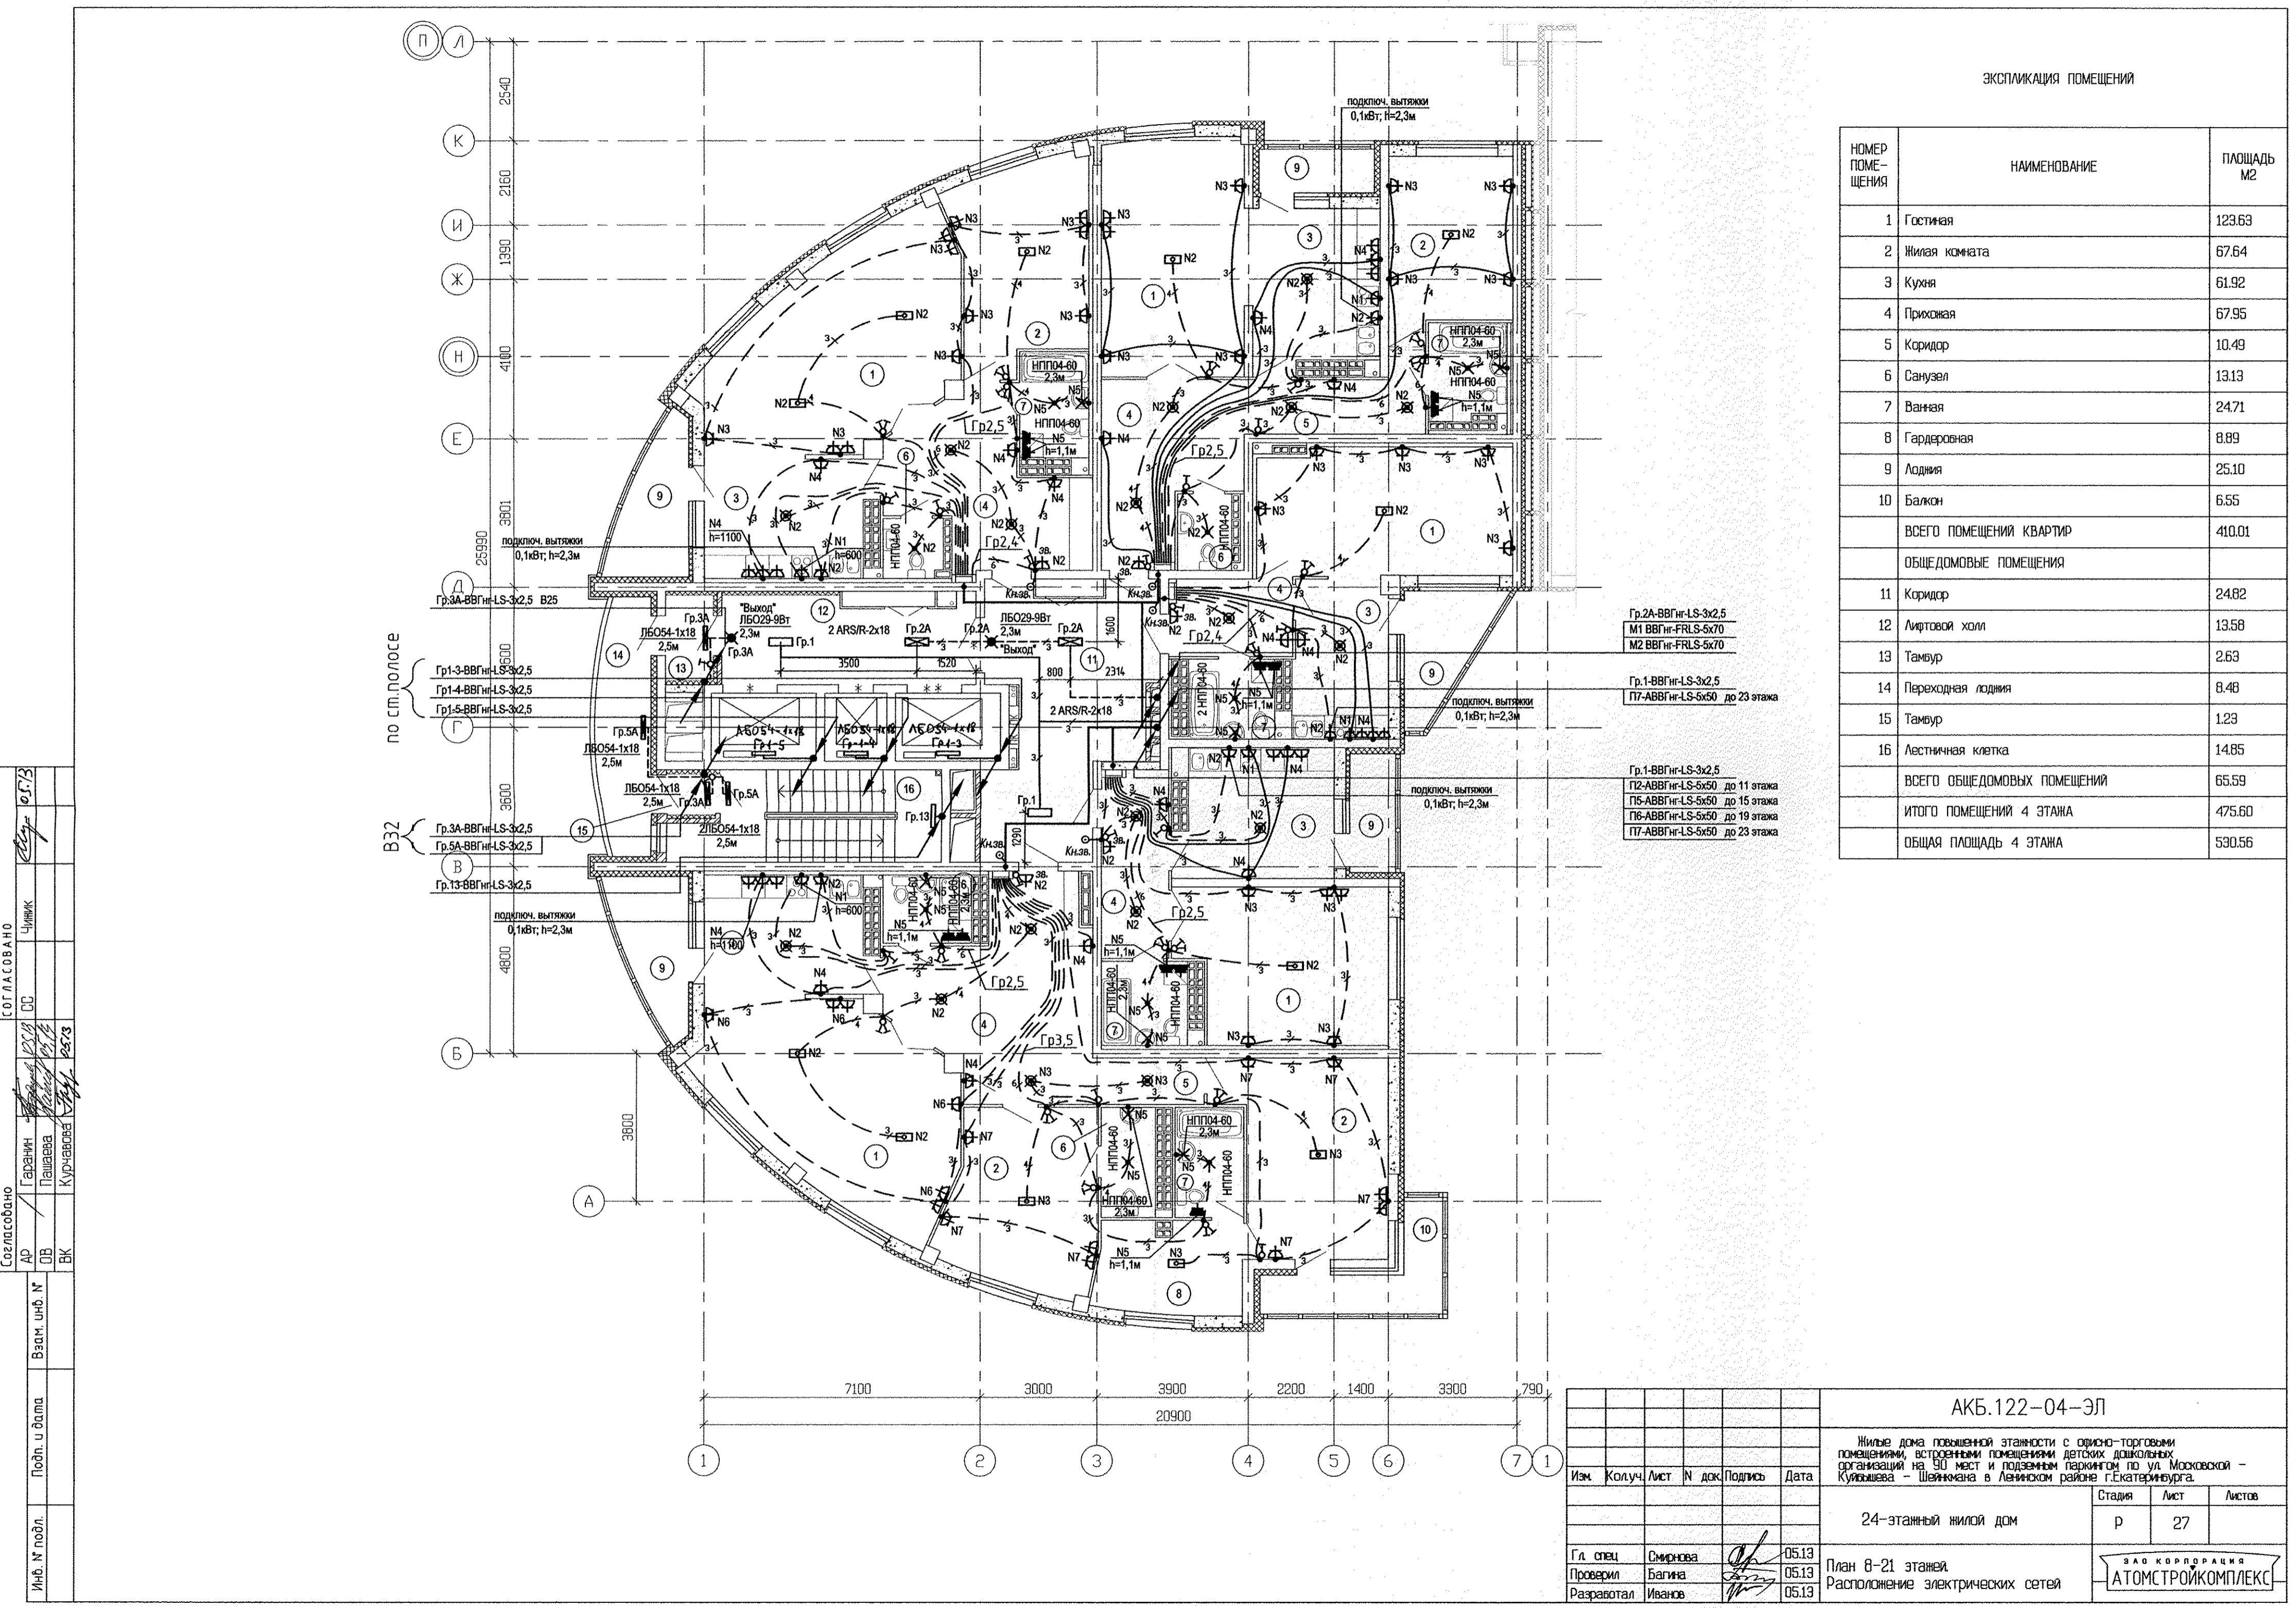

ЭКСПЛИКАЦИЯ ПОМЕЩЕНИЙ

НОМЕР ПОМЕЩЕНИЯ	НАИМЕНОВАНИЕ	ПЛОЩАДЬ М ²
1	Гостиная	123.63
2	Жилая комната	67.64
3	Кухня	61.92
4	Прихожая	67.95
5	Коридор	10.49
6	Санузел	13.13
7	Ванная	24.71
8	Гардеровная	8.89
9	Лоджия	25.10
10	Балкон	6.55
ВСЕГО ПОМЕЩЕНИЙ КВАРТИР		410.01
ОБЩЕДОМОВЫЕ ПОМЕЩЕНИЯ		
11	Коридор	24.82
12	Лифтовой холл	13.58
13	Тамбур	2.63
14	Переходная лоджия	8.48
15	Тамбур	1.23
16	Лестничная клетка	14.85
ВСЕГО ОБЩЕДОМОВЫХ ПОМЕЩЕНИЙ		65.59
ИТОГО ПОМЕЩЕНИЙ 4 ЭТАЖА		475.60
ОБЩАЯ ПЛОЩАДЬ 4 ЭТАЖА		530.56

Согласовано

Инв. № подл. _____

Подп. и дата _____

Взам. инв. № _____

Составлено: АР, ОВ, ВК

Сделано: Гаранин, Пашаева, Курчаева


Дата: 05.13

Ссылка: _____

АКБ.122-04-ЭЛ				
Жилые дома повышенной этажности с одно-торговыми помещениями, встроенными помещениями детских дошкольных организаций на 90 мест и подземным паркингом по ул. Московской - Куйбышева - Шейнмана в Ленинском районе г.Екатеринбурга.				
Изм.	Колуч.	Лист	№ док.	Подпись
		р		
		Лист		
		27		
		Листов		
Гл. спец.	Смирнова	05.13		
Проверил	Багина	05.13		
Разработал	Иванов	05.13		
План 8-21 этажей			Расположение электрических сетей	
ЗАО КОРПОРАЦИЯ АТОМСТРОЙКОМПЛЕКС				

ЭКСПЛИКАЦИЯ ПОМЕЩЕНИЙ

НОМЕР ПОМЕЩЕНИЯ	НАИМЕНОВАНИЕ	ПЛОЩАДЬ М2
1	Гостиная	123.13
2	Жилая комната	67.17
3	Кухня	61.47
4	Прихожая	67.95
5	Коридор	10.49
6	Санузел	13.13
7	Ванная	24.71
8	Гардеробная	8.69
9	Лоджия	25.10
10	Балкон	6.55
ВСЕГО ПОМЕЩЕНИЙ КВАРТИР		408.39
ОБЩЕДОМОВЫЕ ПОМЕЩЕНИЯ		
11	Коридор	24.82
12	Лифтовой холл	13.58
13	Тамбур	2.63
14	Переходная лоджия	8.48
15	Тамбур	1.23
16	Лестничная клетка	14.85
ВСЕГО ОБЩЕДОМОВЫХ ПОМЕЩЕНИЙ		65.59
ИТОГО ПОМЕЩЕНИЙ 4 ЭТАЖА		473.98
ОБЩАЯ ПЛОЩАДЬ 4 ЭТАЖА		529.21

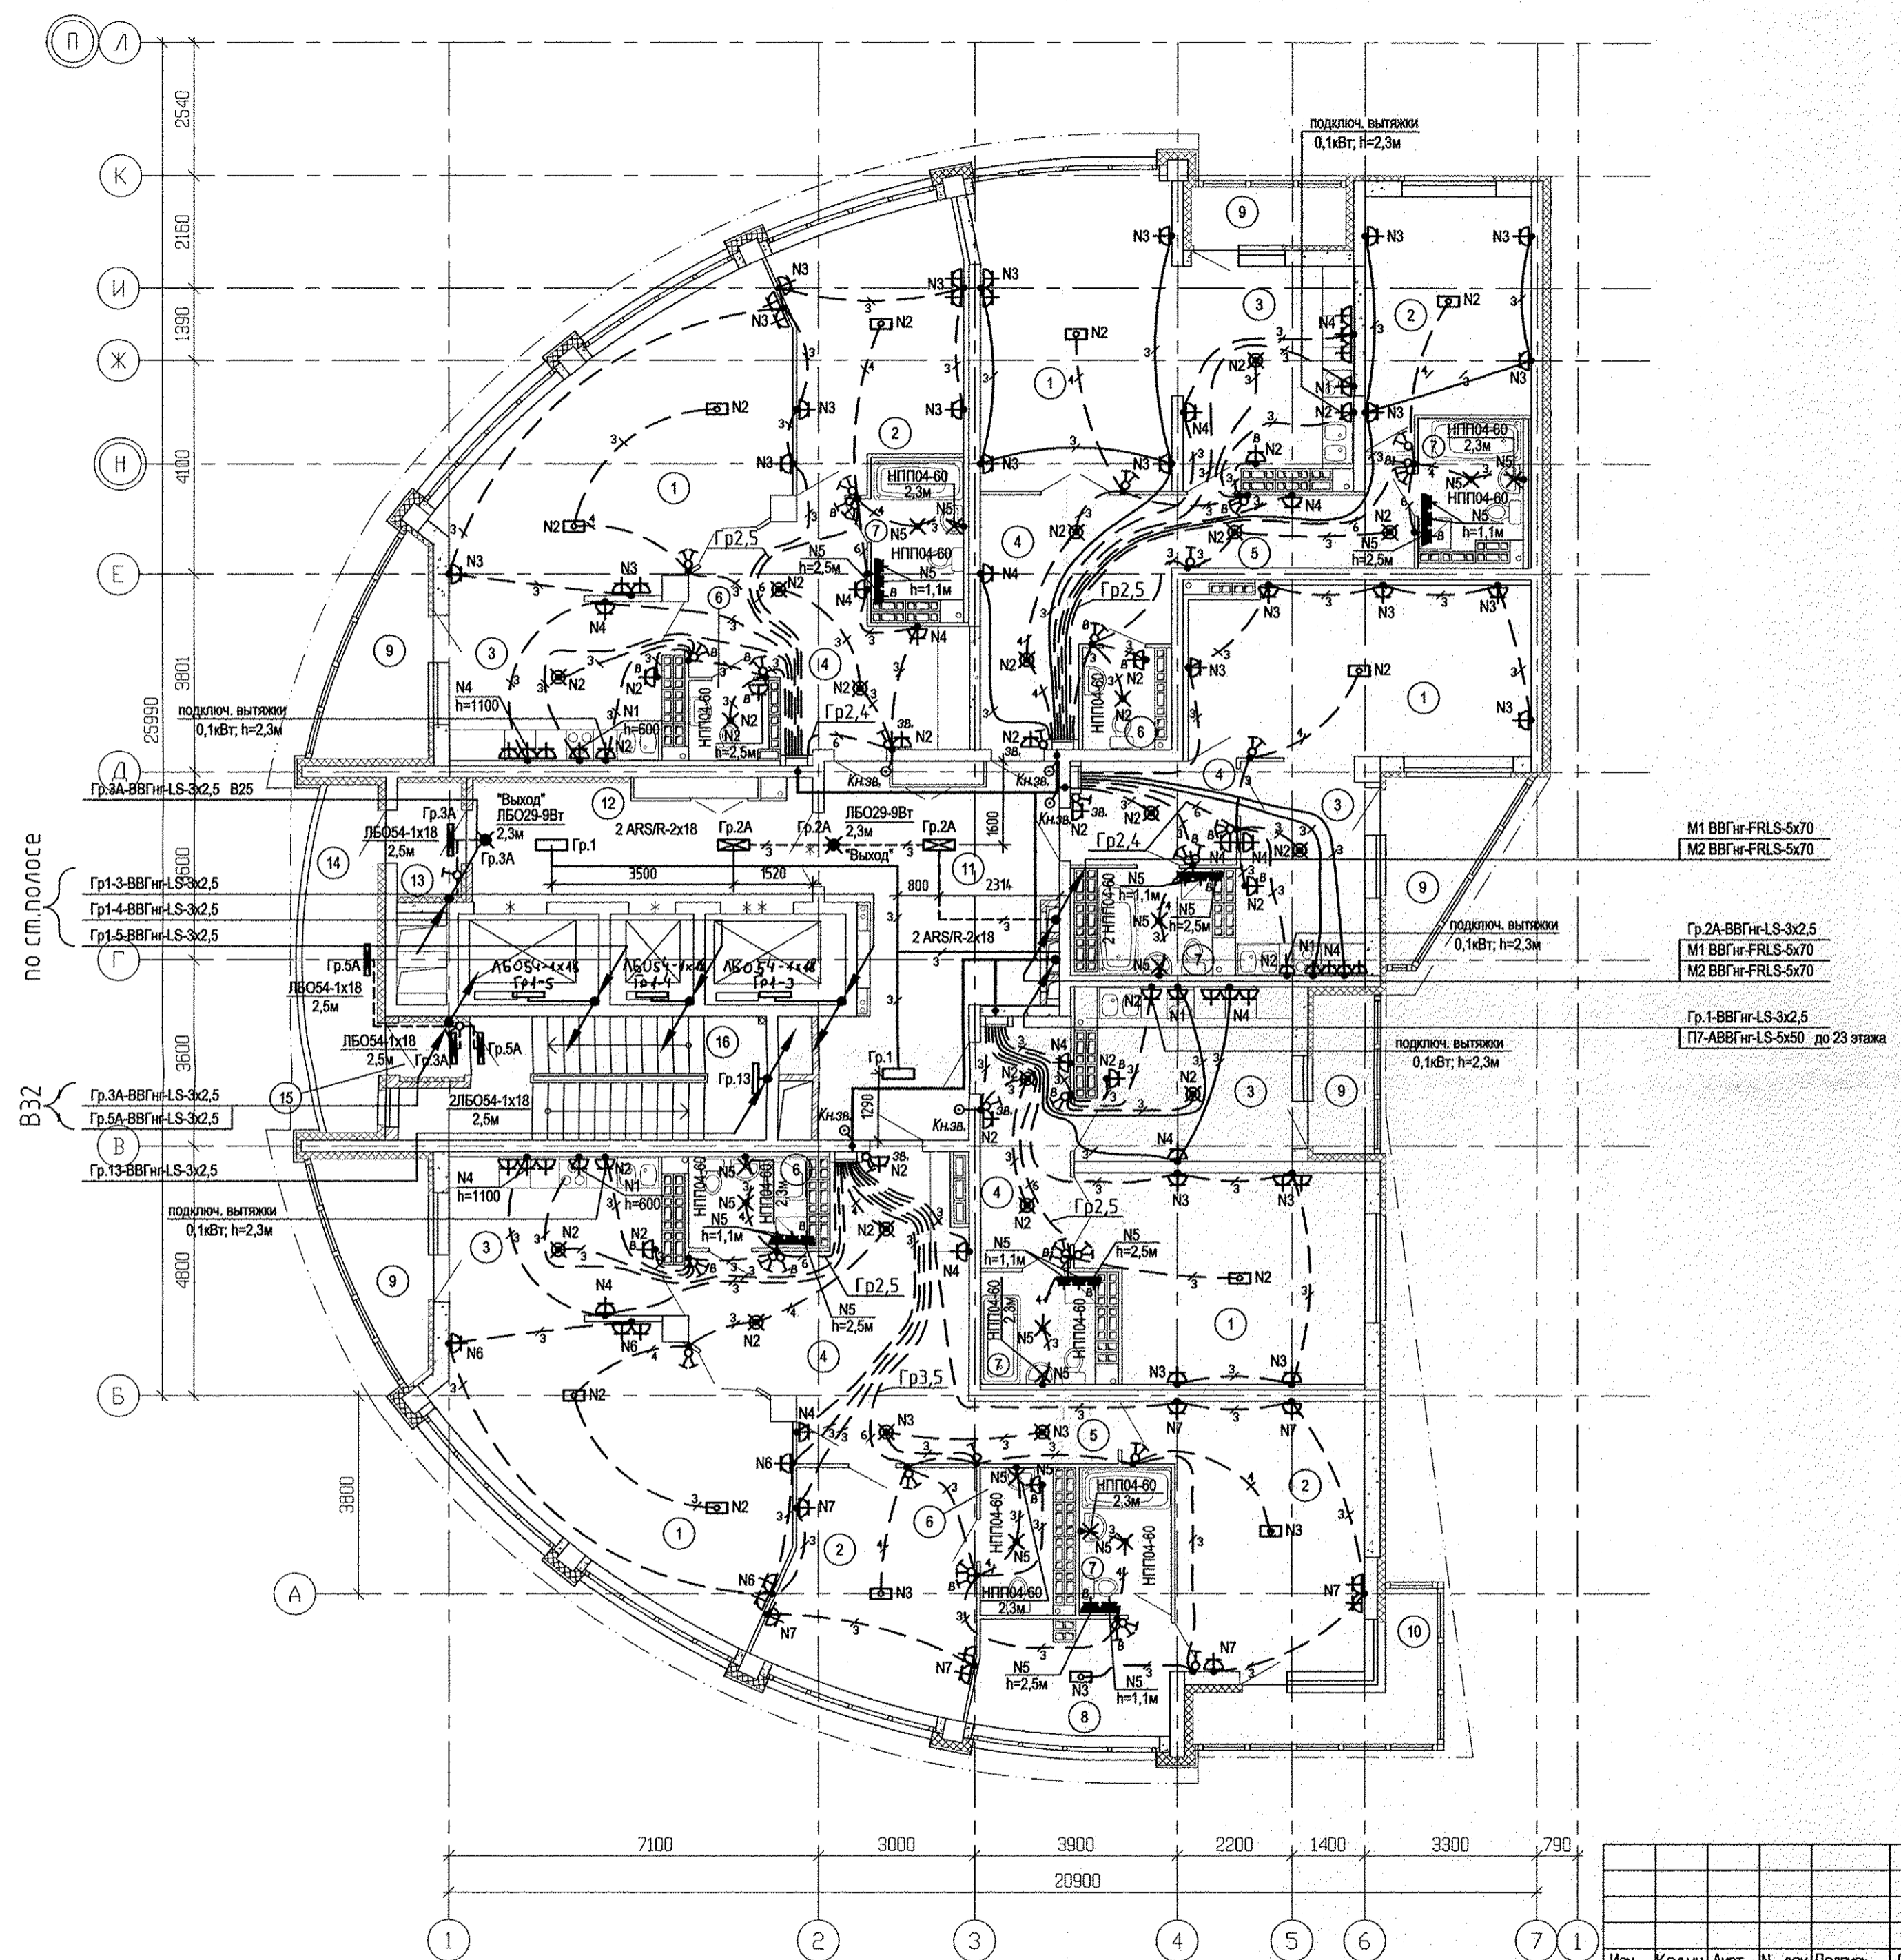

Инф. № подл.	
Подп. и дата	
Взам. инф. №	
Согласовано	
АР	Гаранин
ОВ	Пашаева
БК	Курчава
СС	Синиц
05.13	

АКБ.122-04-ЭЛ						
Жилые дома повышенной этажности с одно-торговыми помещениями, встроенными помещениями детских дошкольных организаций на 90 мест и подземным паркингом по ул. Московской - Куйбышева - Шейнкмана в Ленинском районе г.Екатеринбурга.						
Изм.	Кодуч.	Лист	№ док.	Подпись	Дата	
24-этажный жилой дом				Стадия	Лист	Листов
				Р	28	
Гл. спец.	Смирнова	05.13	План 22-23 этажей			
Проверил	Багина	05.13	Расположение электрических сетей			
Разработал	Иванов	05.13				
ЗАО КОРПОРАЦИЯ АТОМСТРОЙКОМПЛЕКС						