

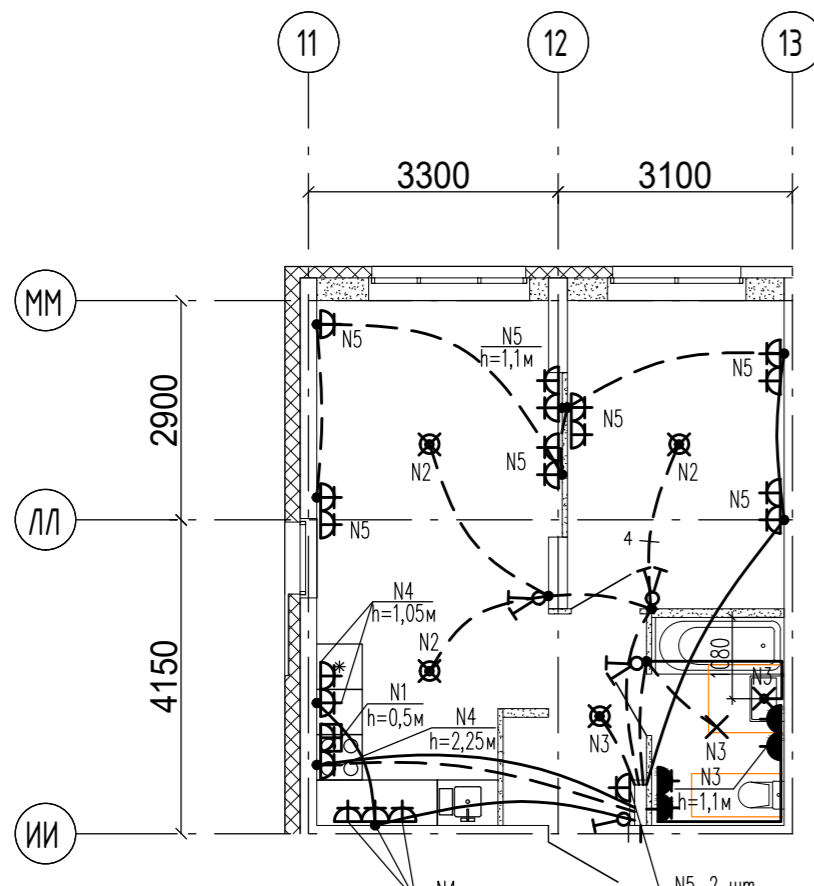


Фрагмент плана 11 этажа

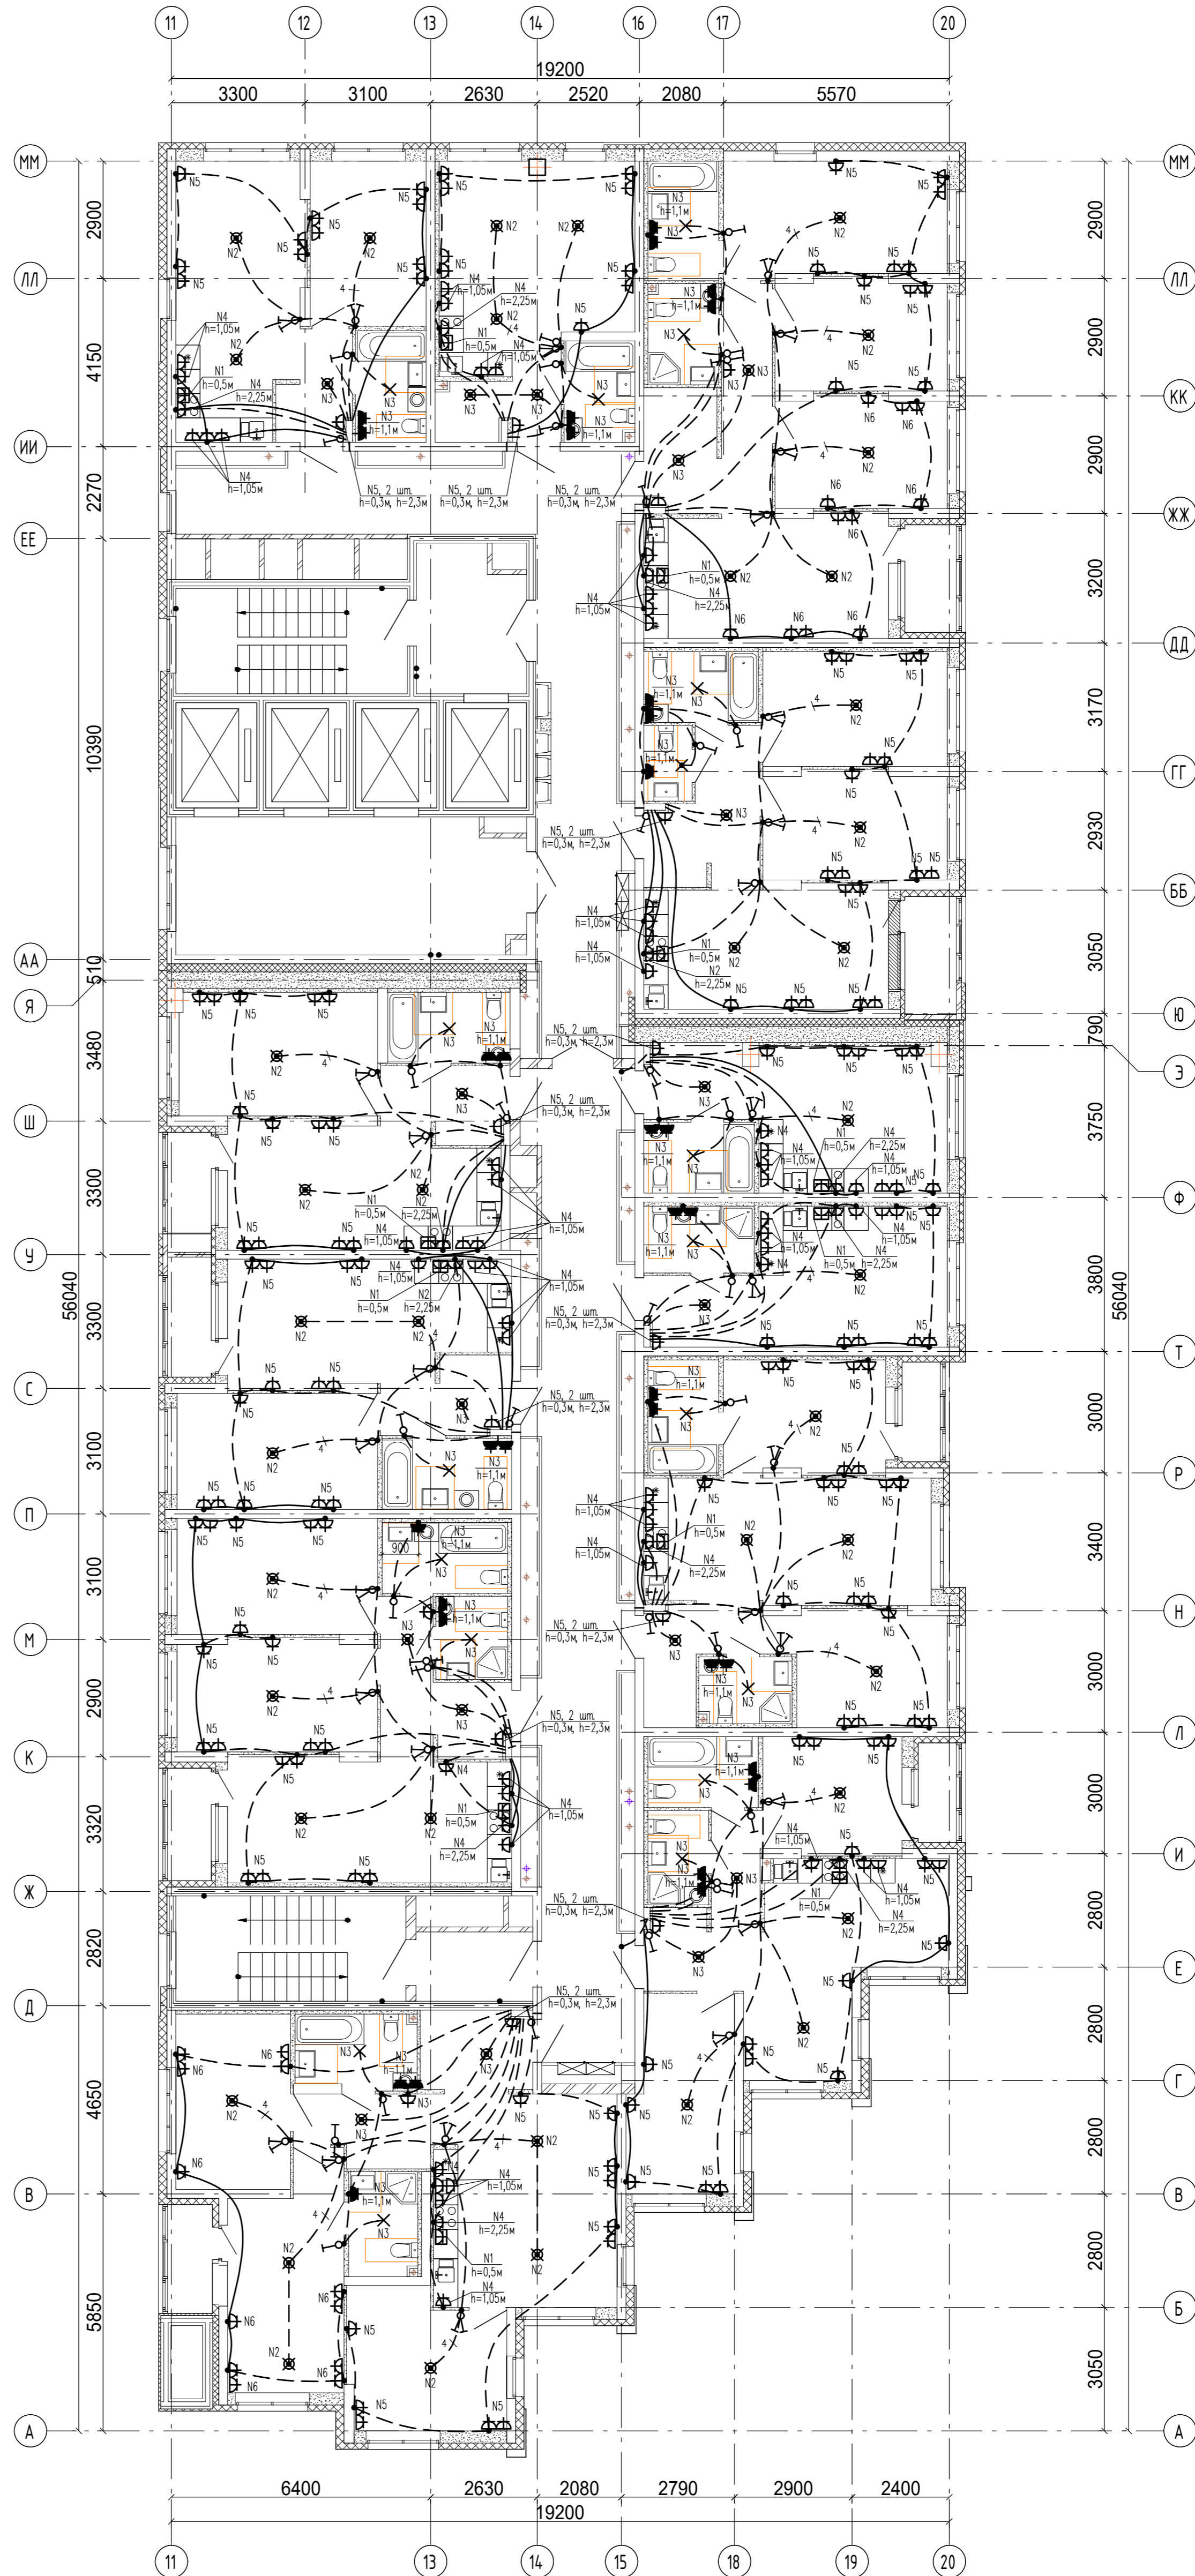

- ✱ - Светильник светодиодный LED ДПО 4002 12Вт IP54 4500К круг белый ИЕК, установка на стену
- ✕ - Светильник светодиодный LED ДПО 4002 12Вт IP54 4500К круг белый ИЕК, установка на потолок

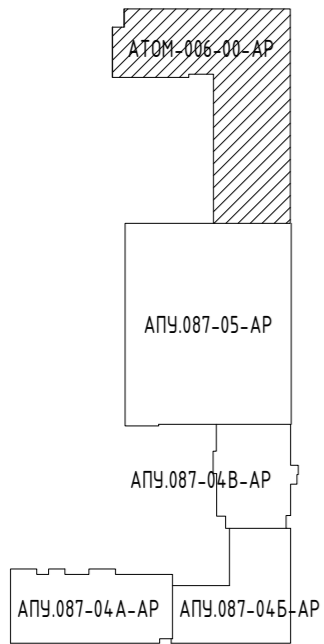

С О Г Л А С О В А Н И Е	08.22
ВК	Александров
Взам. инв.	08.22
ОВ	Пашаев
АР	Прозорович
Инв. пол.	
Подпись и дата	

АТМ-006-06-ЭЛ			
5	Зам.	564-22	09.23
Изм.	Колуч	Лист	№ док
Разраб.	Коколин	Подпись	Дата
Проверка	Каткова	08.22	
Глав. спец.	Бордова	08.22	
Н.контр.	Ташляков	08.22	
Жилые дома со встроенными помещениями общественного назначения в квартале улиц Ползунова-Зиматина-Даниловская-Краснофлотцев в Орджоникидзевском районе г. Екатеринбург. 3 очередь строительства.			Статус
27-этажный жилой дом			Лист
План 11-24 этажа. Расположение электрических сетей.			Листов
			Р 44

