
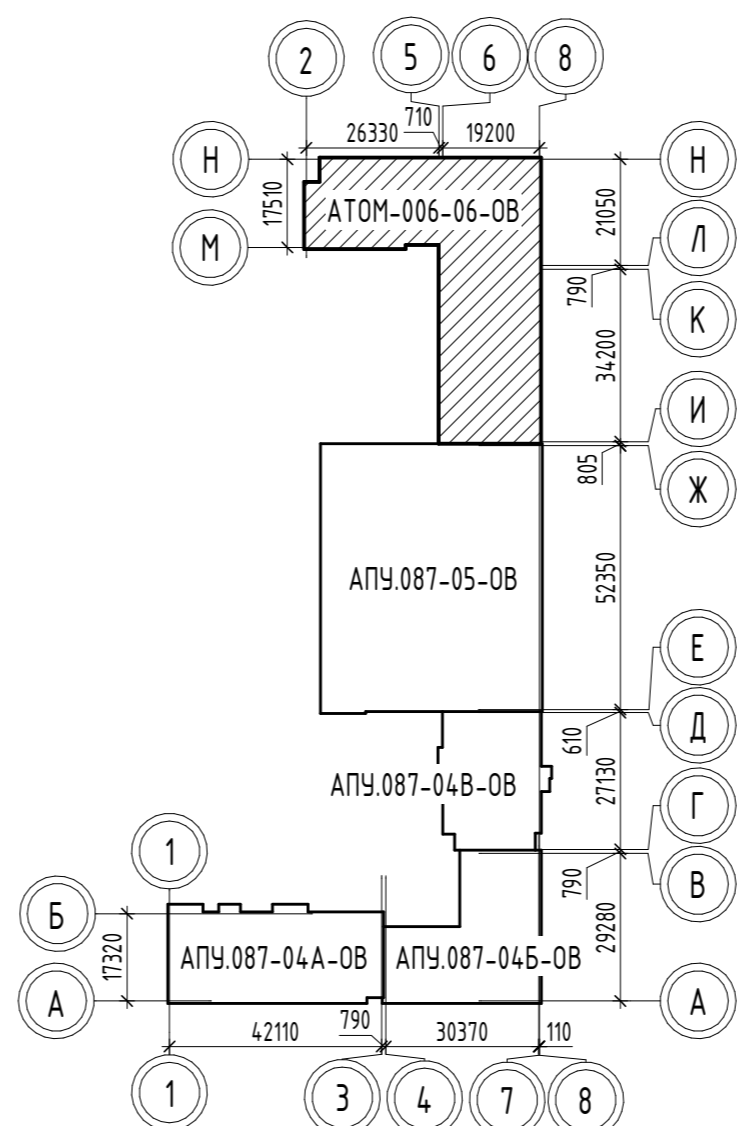


**Экспликация помещений квартир**

Номер помещения	Наименование	Площадь, м <sup>2</sup>	Кат. помещения
1	Общая комната с зоной кухни	65.50	
2	Спальня	126.45	
3	Кухня	119.32	
4	Ванная	43.91	
5	Санузел с душевой	7.94	
6	Прихожая	39.17	
7	Встроенный шкаф	3.13	
8	Лоджия	15.79	
10	Санузел	2.20	
Итого		423.41	

**Экспликация общедомовых помещений**

Номер помещения	Наименование	Площадь, м <sup>2</sup>	Кат. помещения
11	Межквартирный коридор	50.58	
12	Лифтовой холл (пожаробезопасная зона)	28.54	
13	Межквартирный коридор	45.24	
14	Тамбур-шлюз 1 типа (лифтовой холл)	9.32	
15	Лестничная клетка №1 (Тип Н2) с устройством тамбур-шлюза 1 типа с подпором воздуха при пожаре	14.78	
16	Лестничная клетка №2 (Тип Н2)	16.14	
17	Тамбур	3.35	
18	Теплый чердак	223.75	
19	Тамбур	2.55	
20	Тамбур	2.55	
Итого		396.80	

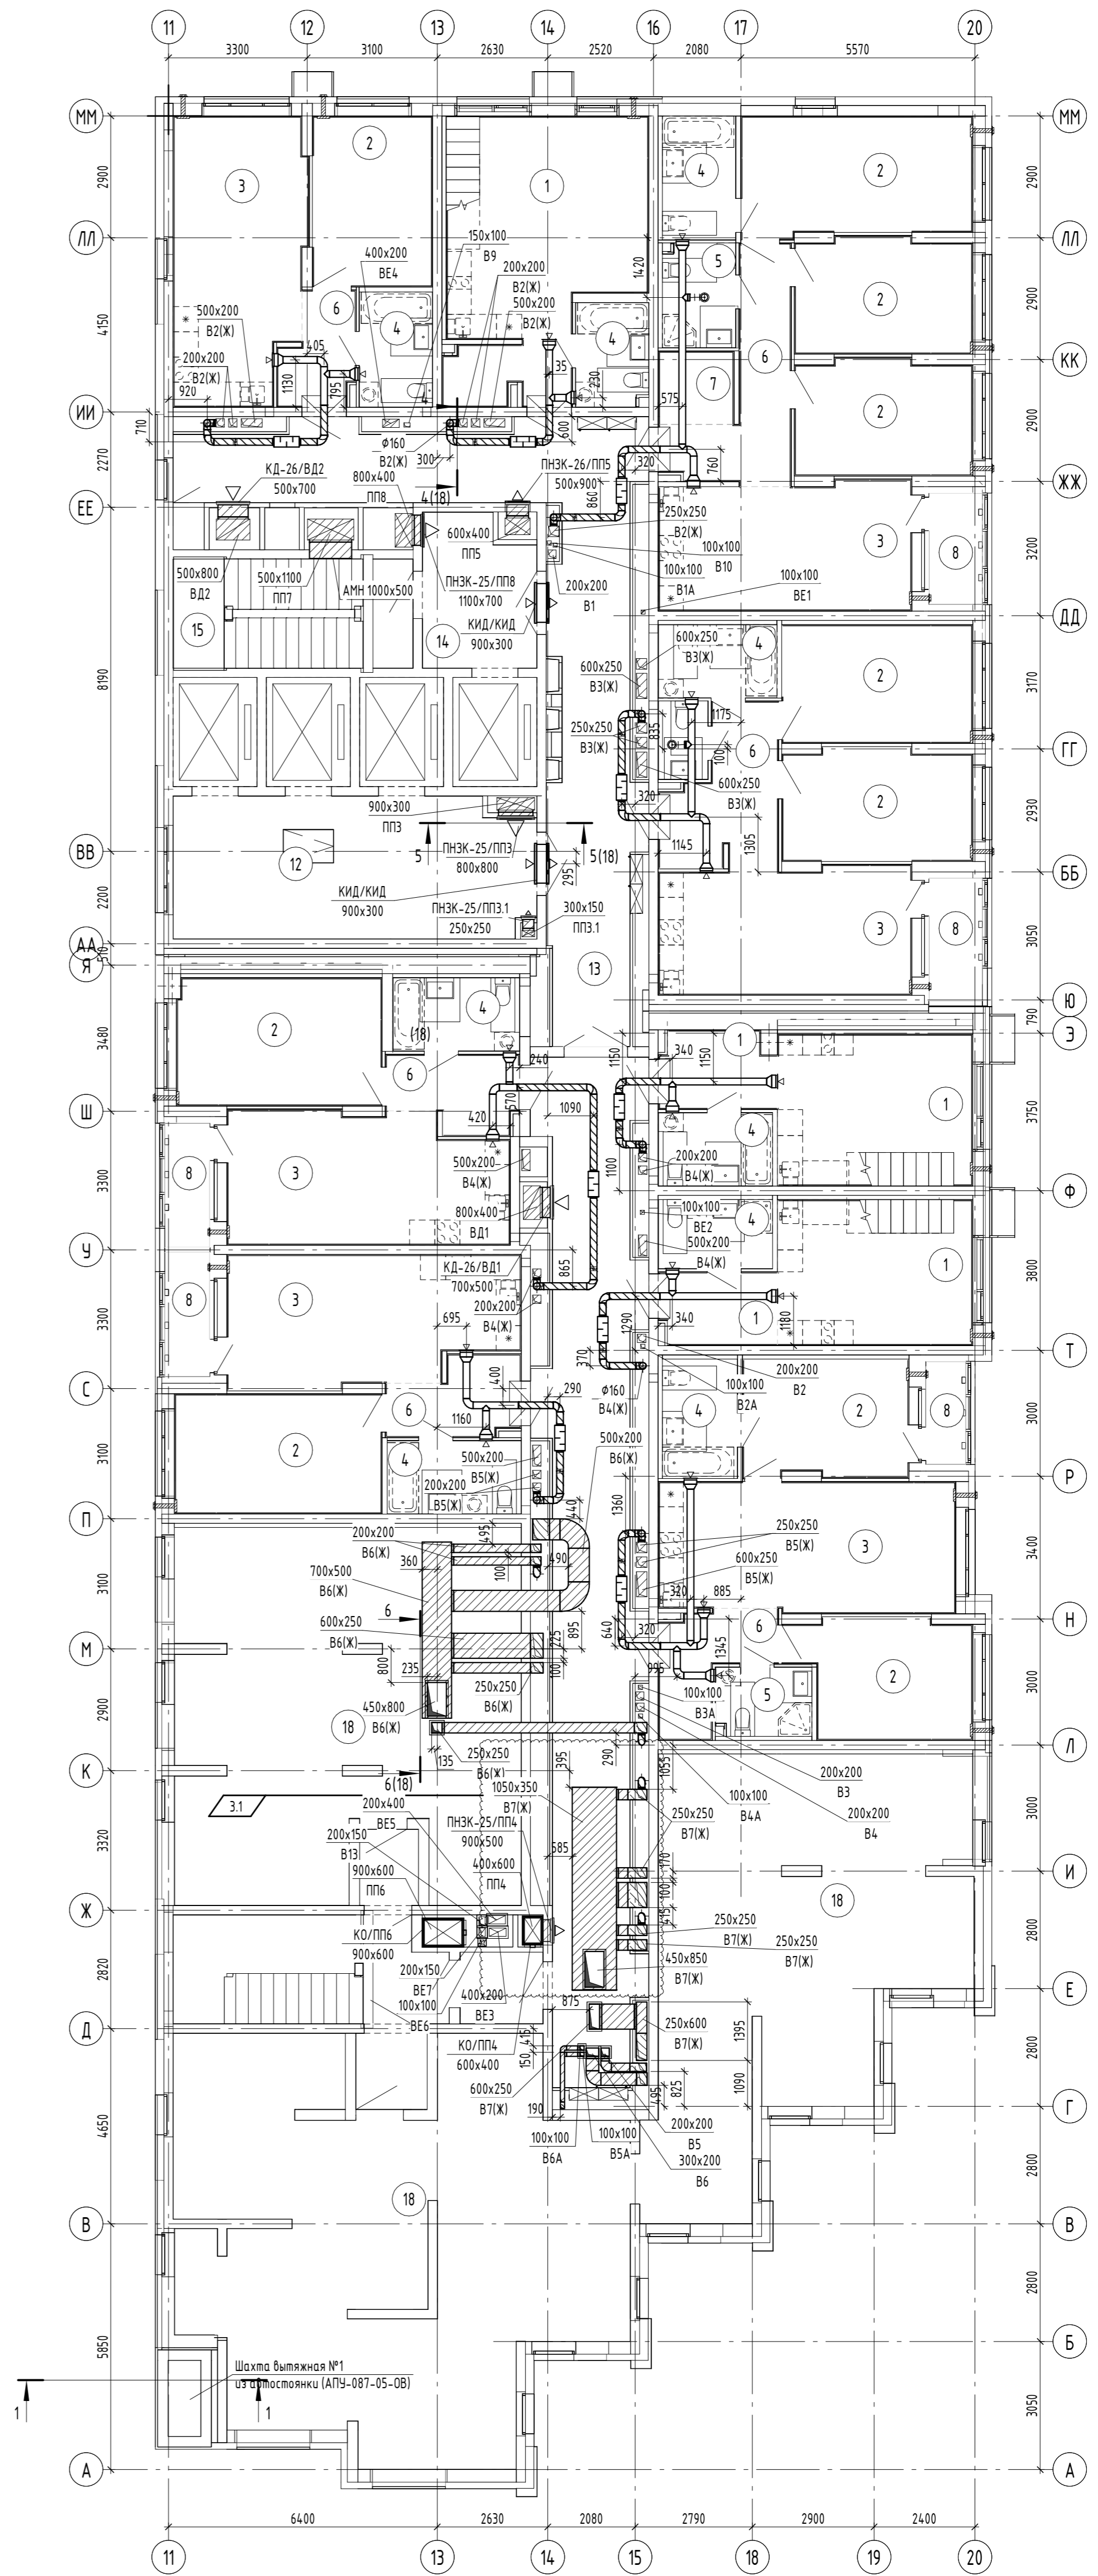

- Примечания:**
- В квартирах все воздуховоды выполнены из оцинкованной стали ГОСТ 14918-2020.
  - Все воздуховоды, проложенные в межквартирном коридоре до квартир выполнены диаметром 160 мм из оцинкованной стали ГОСТ 14918-2020 (класс герметичности "В") с нанесением огнезащитного покрытия Е1 З0.
  - На каждом ответвлении от стояка системы вентиляции к квартире (в межквартирном коридоре) установлены:
    - регулятор постоянного расхода КРРВ Ø160 (100-180);
    - шумоглушитель ГТК-160-600-0Ц, -Р,Р.
  - Тип воздухоораспределителей, установленных в вентканалах квартир:
    - решетка с регулятором расхода воздуха АМР 300x150;
    - диффузор универсальный ДПУ-М 160.
  - Принципиальная схема поквартирной разводки см. лист 3.
  - Разрезы противодымных систем вентиляции см. листы 4, 5.
  - Данный комплект чертежей АТОМ-006-06-0В2 смотреть совместно с комплектом АТОМ-006-06-0В1.

АТОМ-006-06-0В2			
3	1	489-22	08.23
1	-	489-22	10.22
Изм.	Кол.ч.	Лист	№ док.
Разработ	Клиев	Лист	№ док.
Проверил	Пашаева	Лист	№ док.
Нач. отдела	Пашаева	Лист	№ док.
Н.контр.	Ташлыков	Лист	№ док.
Жилые дома со встроенными помещениями общественного назначения в квартале улиц Ползунова - Зямлятина - Дачиловская - Краснофлотцев в Орджоникидзевском районе г. Екатеринбург. 3 очередь строительства.			
27-этажный жилой дом			
Вентиляция. План 26 этажа			
Статус	Лист	Листов	
Р	17		