


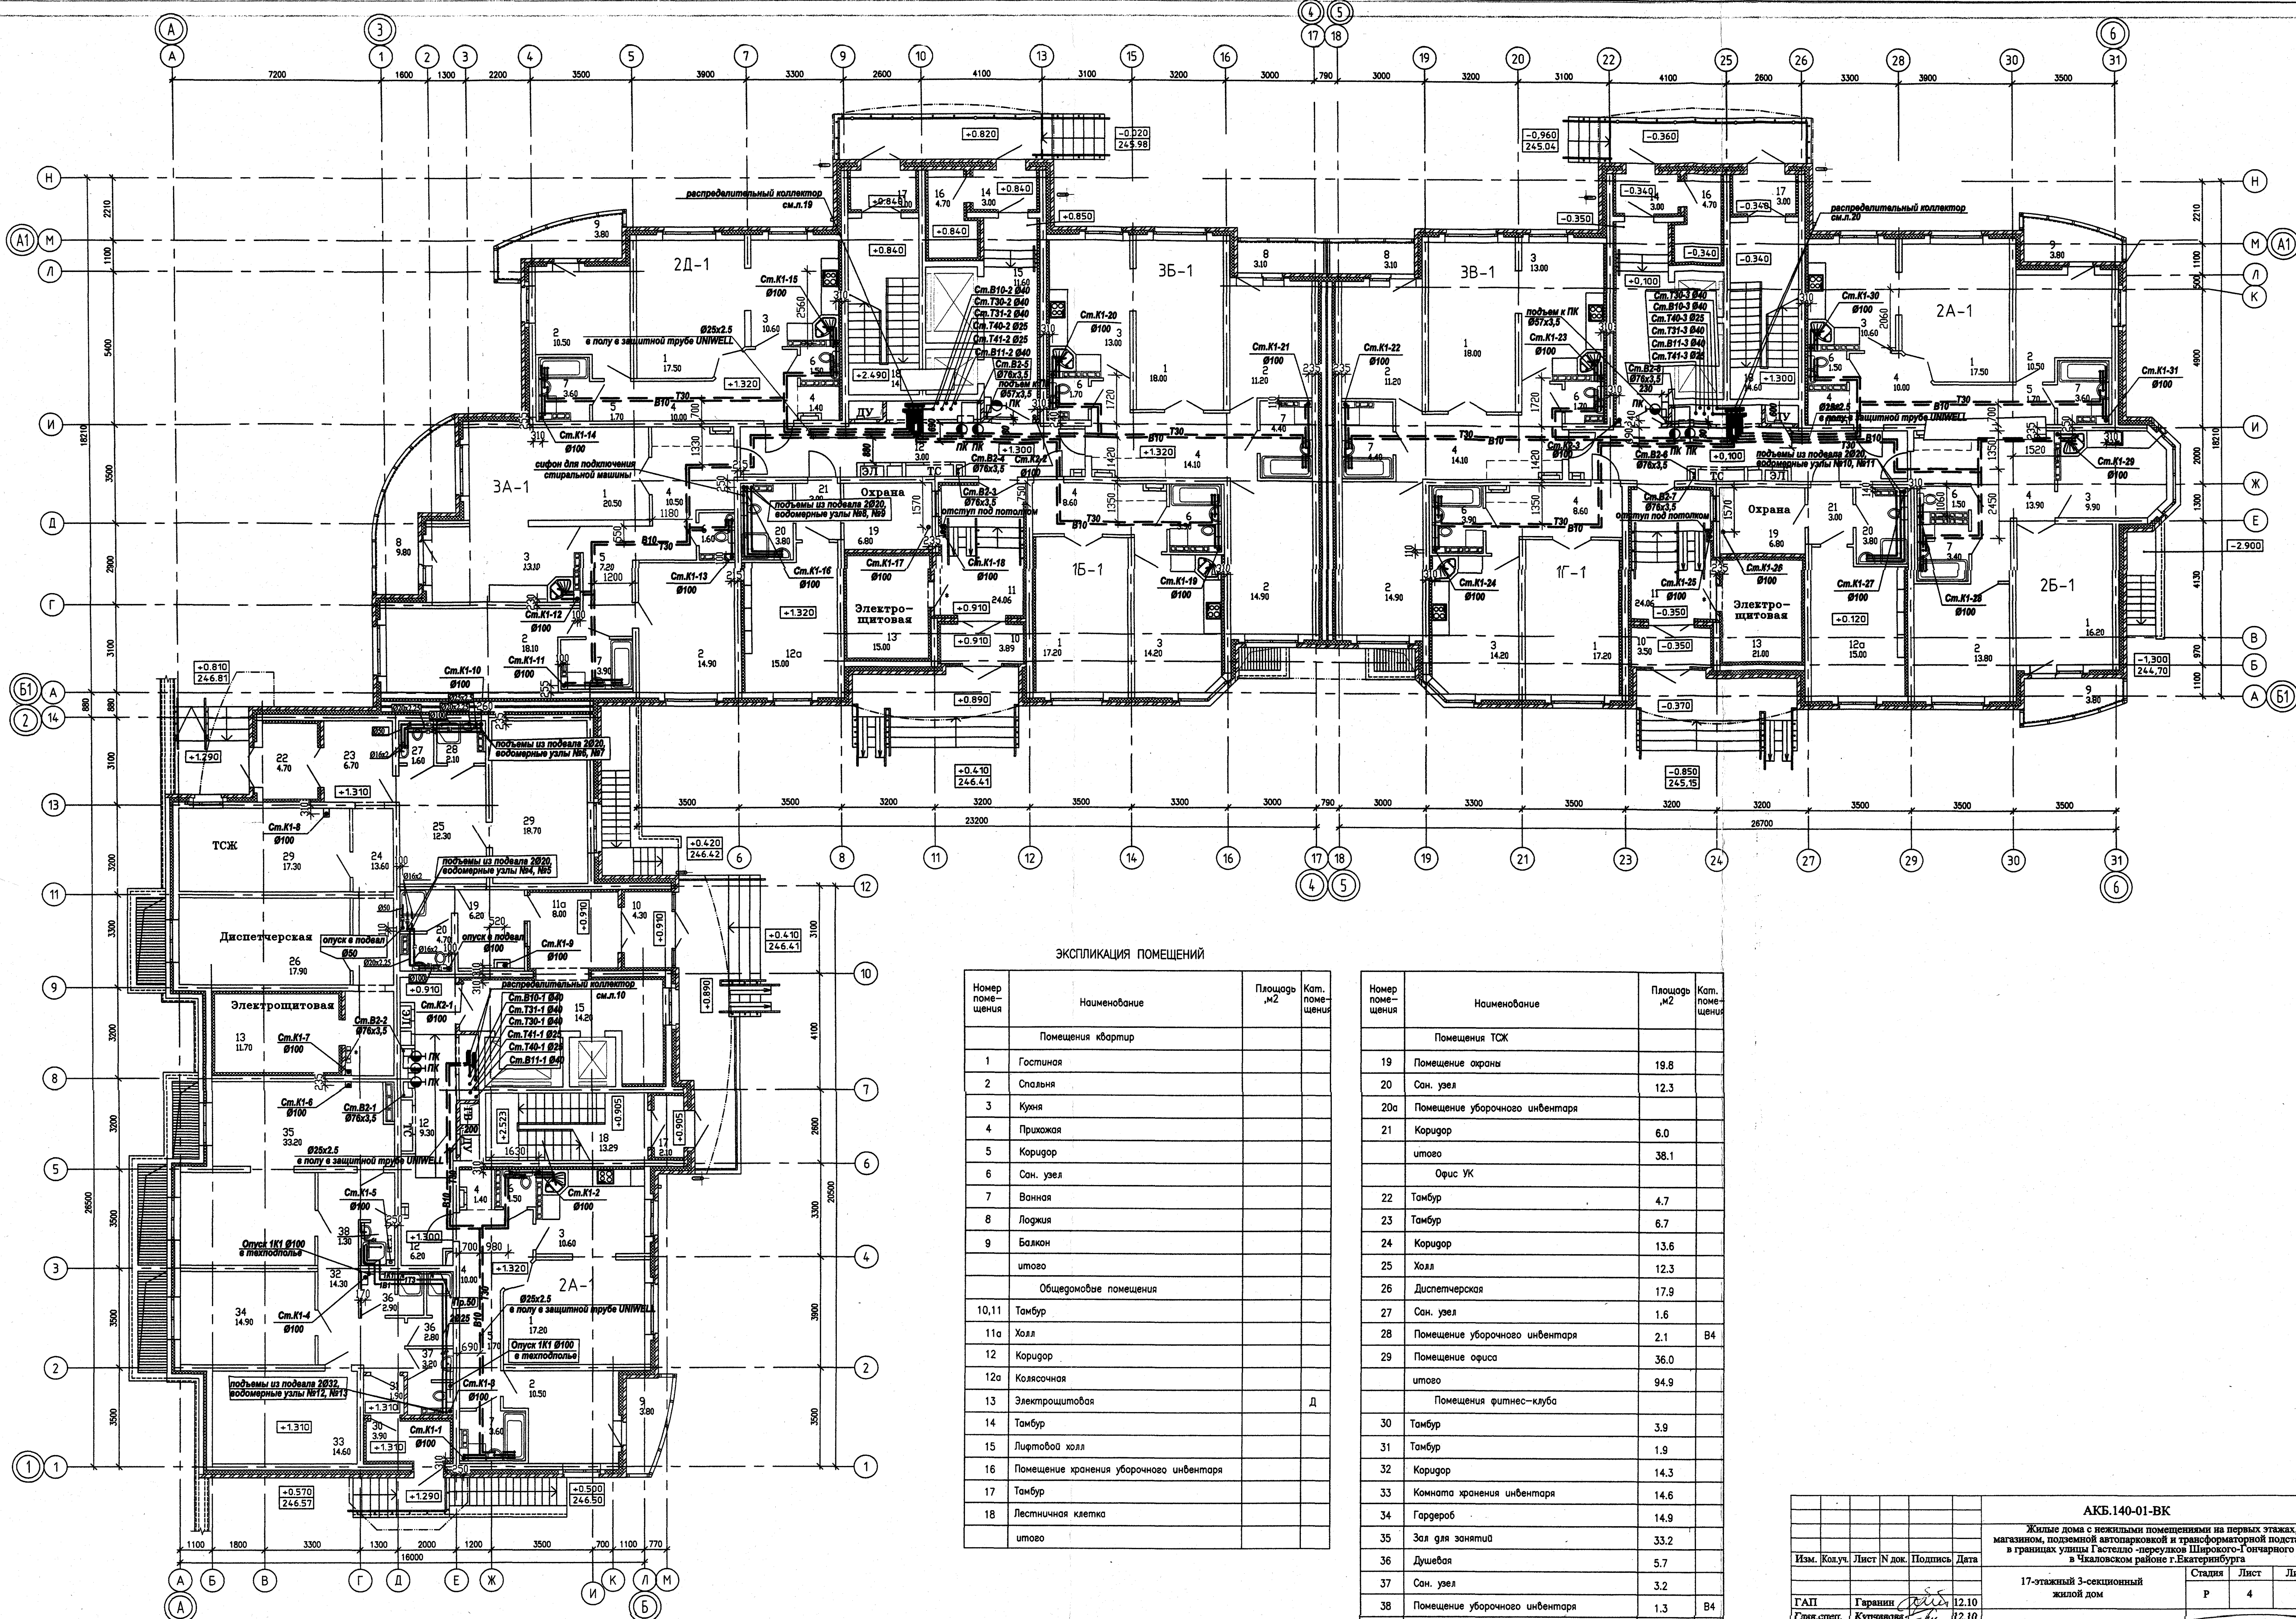


ЭКСПЛИКАЦИЯ ПОМЕЩЕНИЙ

Номер помеще-ния	Наименование	Площадь, м2	Кат. помеще-ния
Помещения квартир			
1	Гостиная		
2	Спальня		
3	Кухня		
4	Прихожая		
5	Коридор		
6	Сан. узел		
7	Ванная		
8	Лоджия		
9	Балкон		
	итого		
Общедомовые помещения			
10,11	Тамбур		
11а	Холл		
12	Коридор		
12а	Колясочная		
13	Электрощитовая		Д
14	Тамбур		
15	Лифтовой холл		
16	Помещение хранения уборочного инвентаря		
17	Тамбур		
18	Лестничная клетка		
	итого		

Номер помеще-ния	Наименование	Площадь, м2	Кат. помеще-ния
Помещения ТСК			
19	Помещение охраны	19.8	
20	Сан. узел	12.3	
20а	Помещение уборочного инвентаря		
21	Коридор	6.0	
	итого	38.1	
Офис УК			
22	Тамбур	4.7	
23	Тамбур	6.7	
24	Коридор	13.6	
25	Холл	12.3	
26	Диспетчерская	17.9	
27	Сан. узел	1.6	
28	Помещение уборочного инвентаря	2.1	В4
29	Помещение офиса	36.0	
	итого	94.9	
Помещения фитнес-клуба			
30	Тамбур	3.9	
31	Тамбур	1.9	
32	Коридор	14.3	
33	Комната хранения инвентаря	14.6	
34	Гардероб	14.9	
35	Зал для занятий	33.2	
36	Душевая	5.7	
37	Сан. узел	3.2	
38	Помещение уборочного инвентаря	1.3	В4
	итого	93.0	

Изм.				Колуч.	Лист	№ док.	Подпись	Дата	АКБ.140-01-ВК		
Жилые дома с нежилыми помещениями на первых этажах, магазином, подземной автостоянкой и трансформаторной подстанцией в границах улицы Гастелло - переулков Шарского - Гончарного в Чкаловском районе г.Владимира									Страница	Лист	Листов
17-этажный 3-секционный жилой дом									Р	4	
План первого этажа М1:100									ЗАО КОРПОРАЦИЯ АТОМСТРОЙКОМПЛЕКС		
Формат А1											

ГАП	Гаранин	12.10
Глав. спец.	Курякова	12.10
Проверил	Курякова	12.10
Разработал	Прахова	12.10

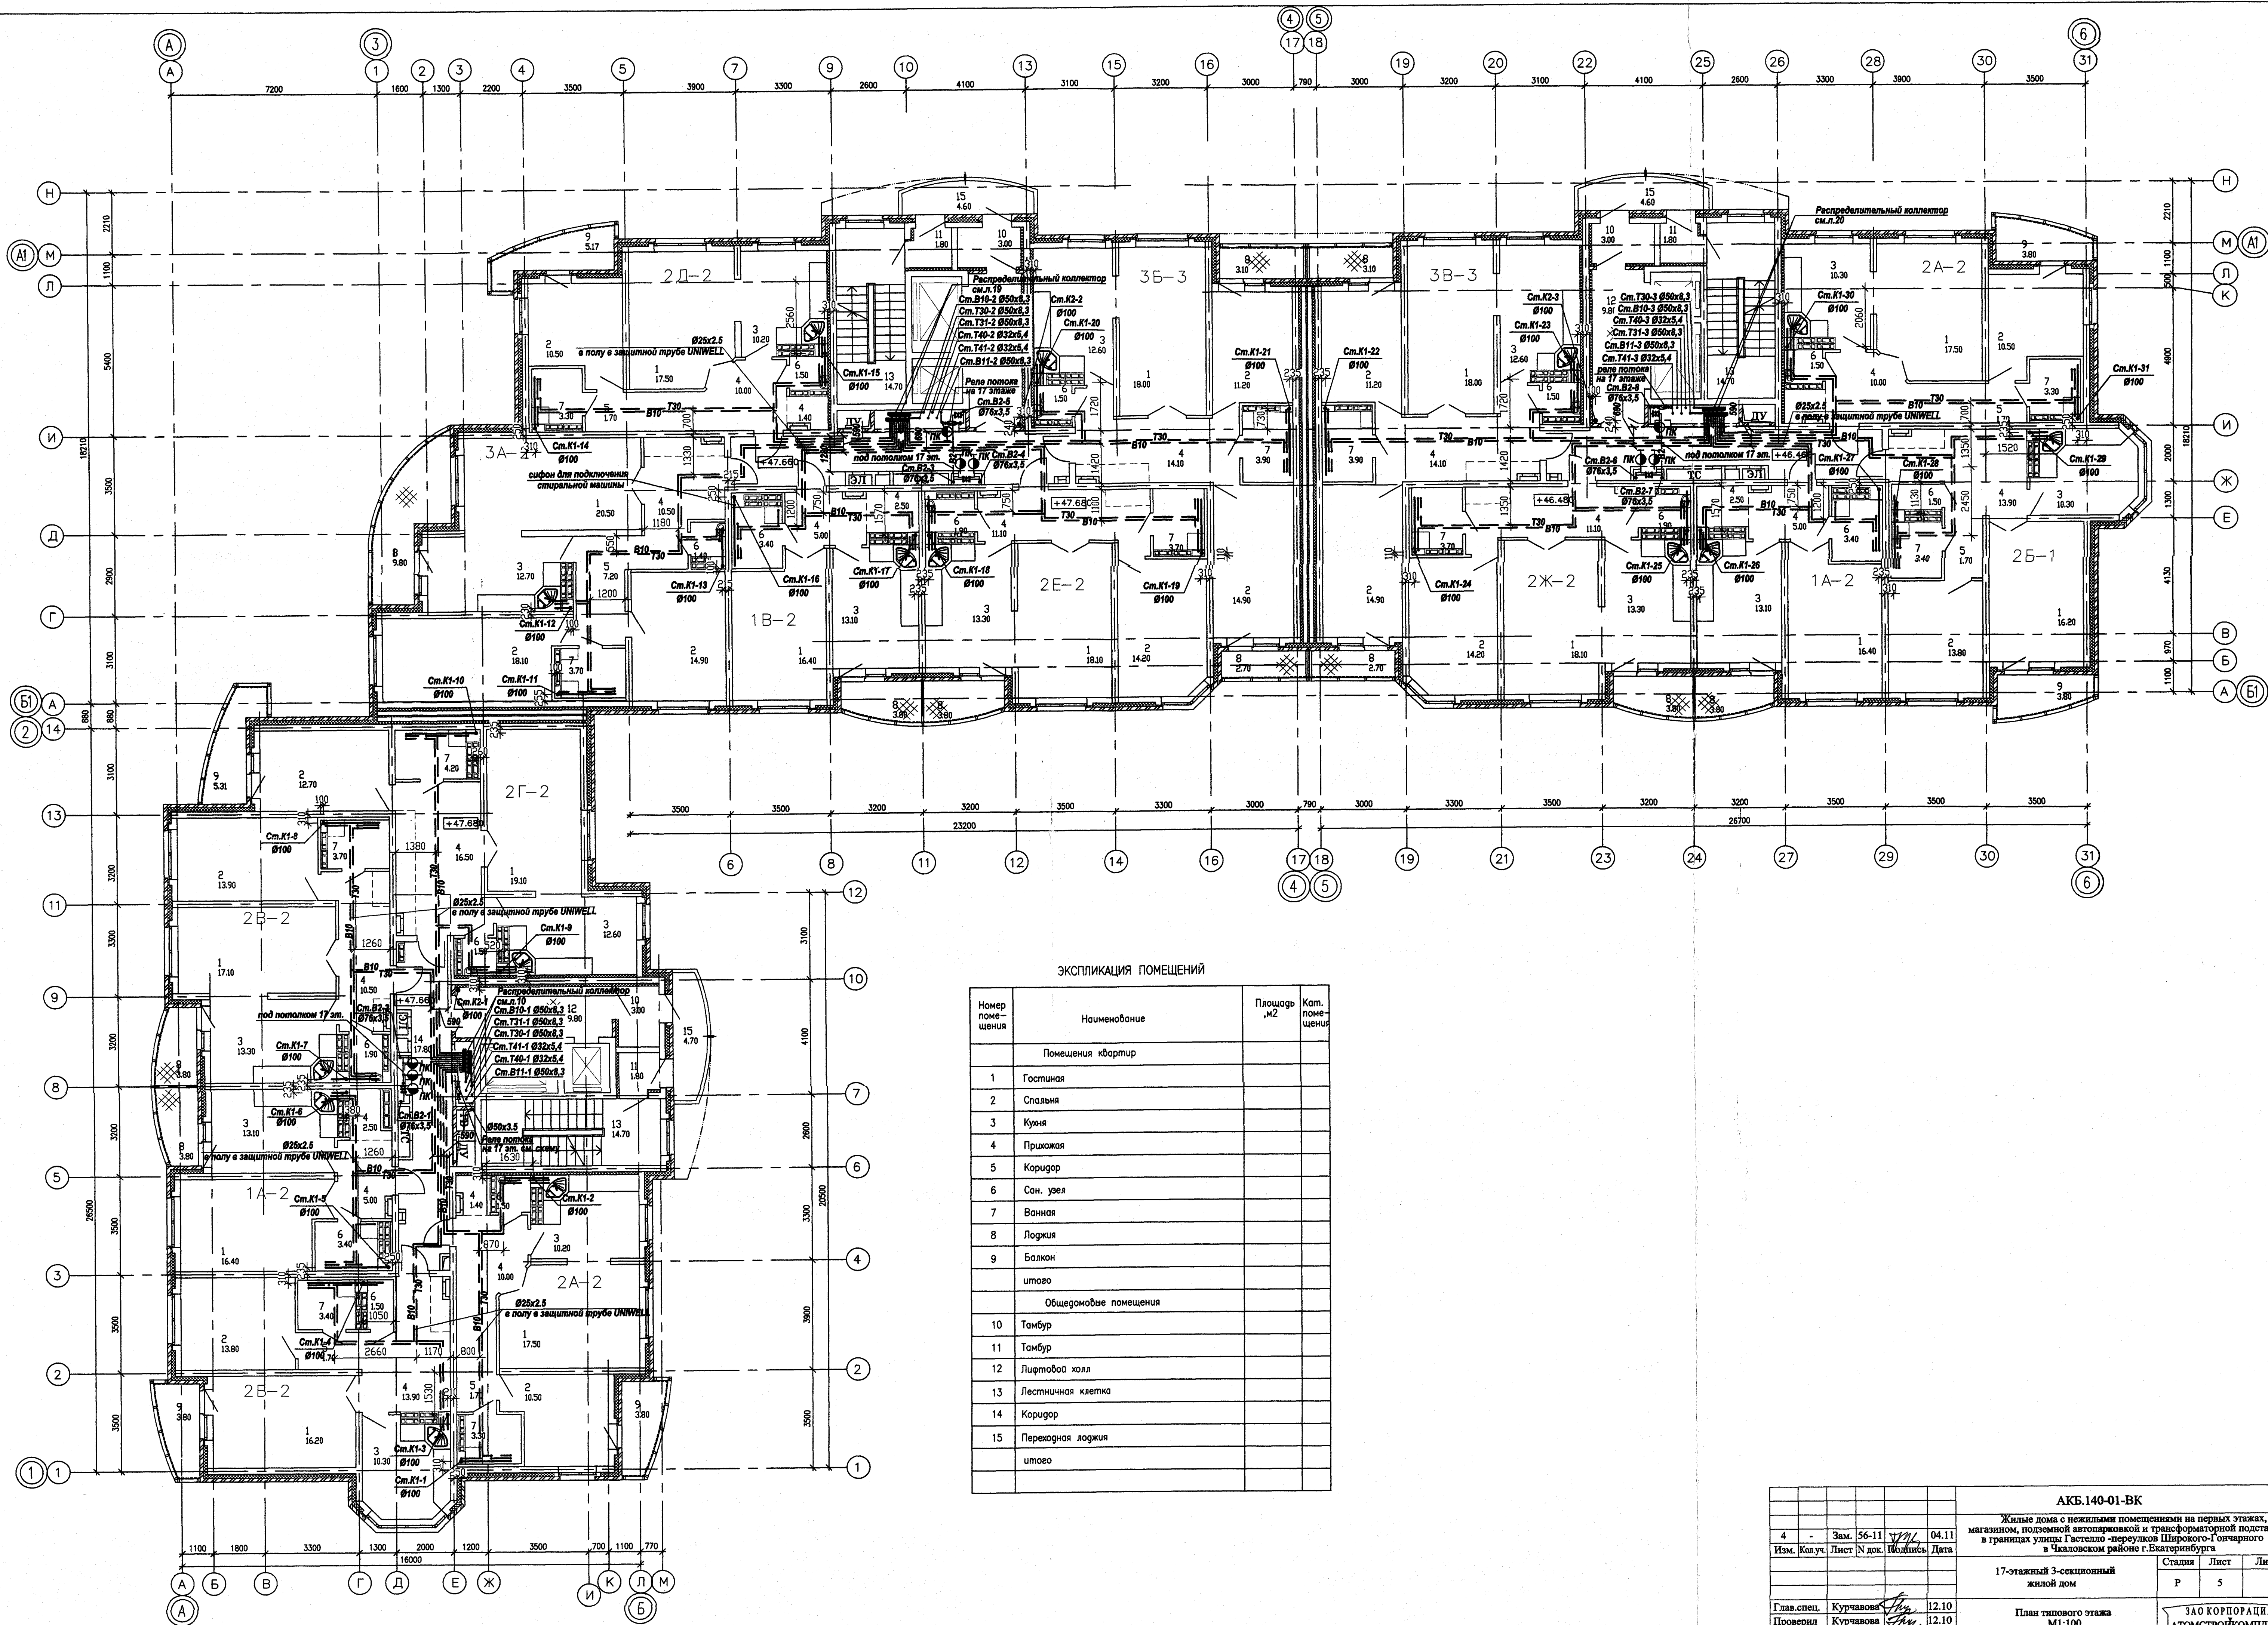

ЭКСПЛИКАЦИЯ ПОМЕЩЕНИЙ

Номер помеще-ния	Наименование	Площадь, м2	Кат. помеще-ния
Помещения квартир			
1	Гостиная		
2	Спальня		
3	Кухня		
4	Прихожая		
5	Коридор		
6	Сан. узел		
7	Ванная		
8	Лоджия		
9	Балкон		
итого			
Общедомовые помещения			
10	Тамбур		
11	Тамбур		
12	Лифтовой холл		
13	Лестничная клетка		
14	Коридор		
15	Переходная лоджия		
итого			

АКБ.140-01-ВК				
Жилые дома с нежилыми помещениями на первых этажах, магазином, подземной автостоянкой и трансформаторной подстанцией в границах улицы Гастелло - переулок Широкого-1 ончарного в Чкаловском районе г.Екатеринбурга				
17-этажный 3-секционный жилой дом				
План типового этажа М1:100				
4	-	Зам.	56-11	04.11
Изм.	Кол.уч.	Лист	№ док.	Подпись
Глав. спец.	Курчавова	12.10		
Проверил	Курчавова	12.10		
Разработал	Прахова	12.10		
ЗАКОРПОРАЦИЯ АТОМСТРОЙКОМПЛЕКС				
Формат А1				