


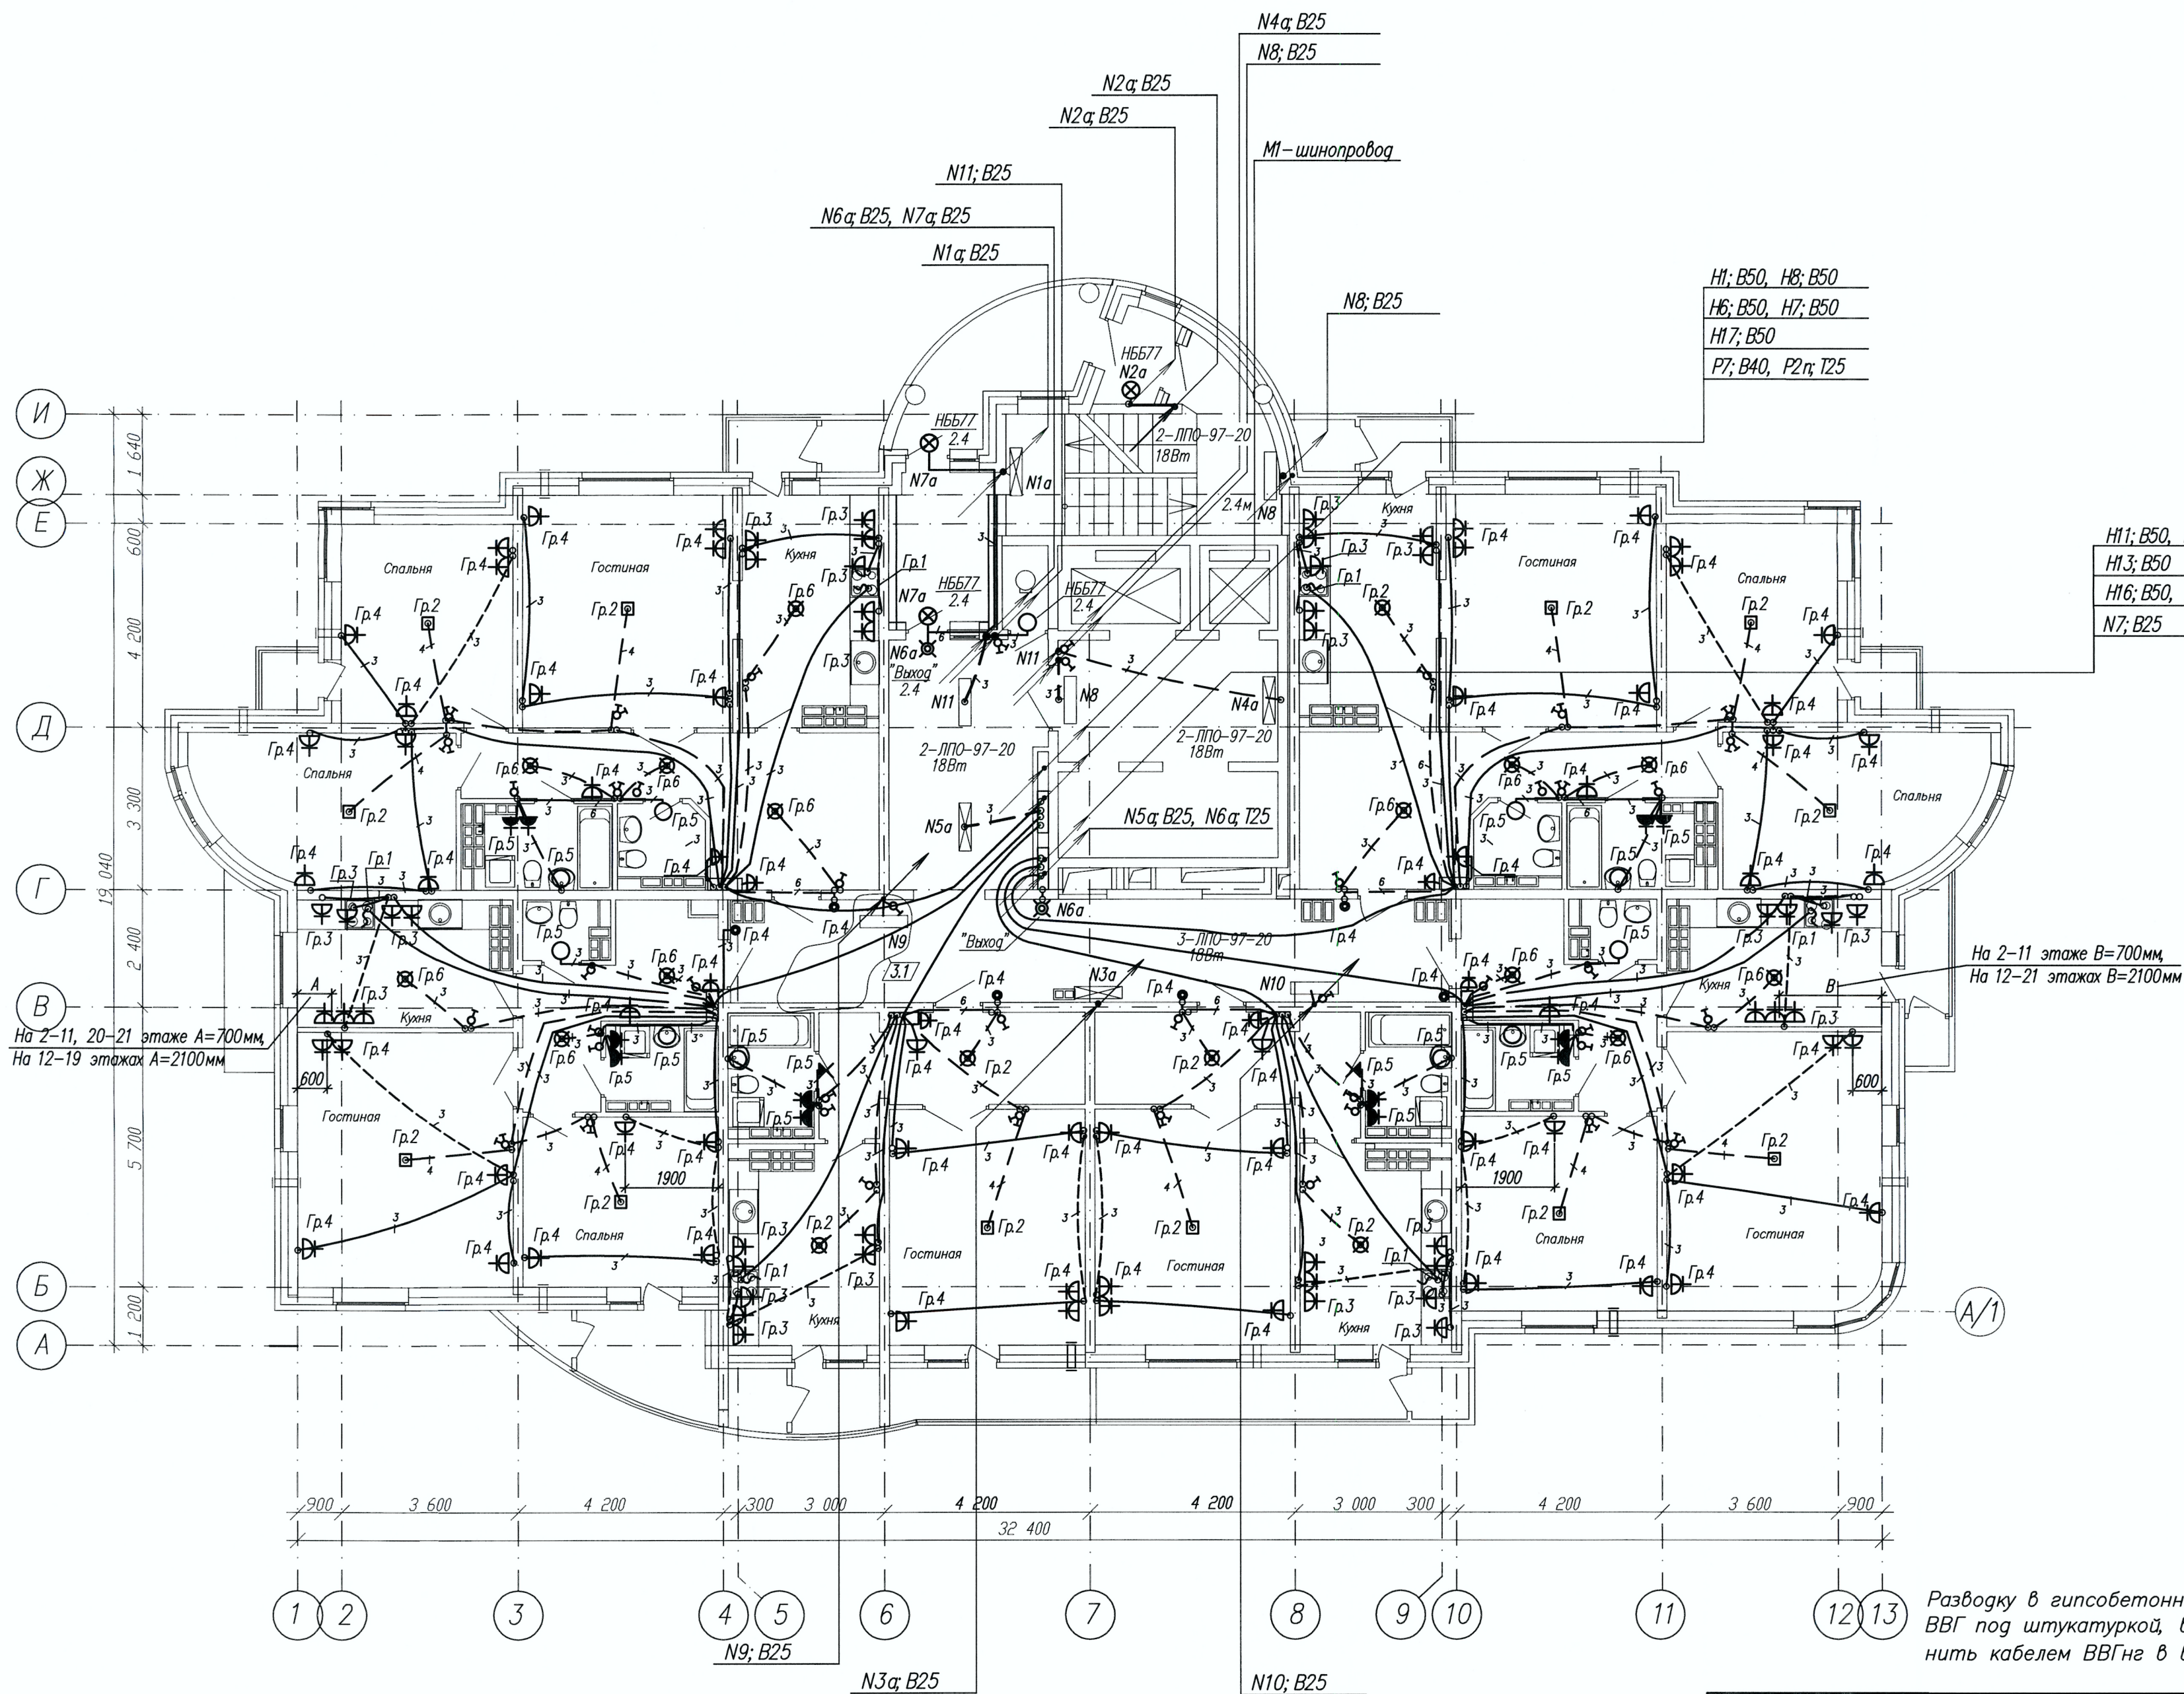

Основные обозначения:

- - Разводка труб в монолите потолка
- - Разводка труб в подготовке пола
- - Разводка труб в монолите пола

- - клеммная колодка
- ⊗ - подвесной патрон
- ✕ - настенный патрон

Примечания

В ванных комнатах и санузлах установить светильники НБ577 с лампами 60Вт. В настенные патроны установить лампы 60Вт.  
Высота установки розеток в ванной и кухне - 1,0 м, в остальных помещениях - 0,3 м от уровня чистого пола  
Высота установки выключателей - 1,0 м от уровня чистого пола  
Для розеток в ванной установить ответвительную коробку на наружной стене ванной, к каждой розетке - отдельная линия L+N+Pe.

Разводку в гипсобетонных перегородках выполнить кабелем ВВГ под штукатуркой, в остальных случаях разводку выполнить кабелем ВВГнг в винилпластовой трубе.

| ИГП.41-01-ЭЛ   |       |      |        |           |        |
|---|-------|------|--------|-----------|--------|
| Жилой дом с помещениями общественного назначения и подземной автостоянкой по ул.Билимбаевской-Дружининской в Железнодорожном районе г.Екатеринбурга |       |      |        |           |        |
| Изм.   | Колуч | Лист | № док  | Подпись   | Дата   |
| 3   | 1     | -    | 598-08 | 11.08     |        |
| Жилой дом с помещениями общественного назначения   |       |      |        | Стадия    | Лист   |
| 2-21 этажи. План расположения сетей электрооборудования                                                                                             |       |      |        | Р         | 21     |
| Разработал   |       |      |        | Лист      | Листов |
| Кусакин   |       |      |        | 11.07     |        |
| Проверил   |       |      |        | 11.07     |        |
| Самодурова   |       |      |        | 11.07     |        |
| Н. контр.   |       |      |        | 11.07     |        |
| Кононова   |       |      |        | 11.07     |        |
| Гл. спец.   |       |      |        | 11.07     |        |
| Баранникова   |       |      |        | 11.07     |        |
| ЗАО "Институт Гражданского Проектирования"   |       |      |        | ФОРМАТ А2 |        |

КОПИРОВАЛ

ФОРМАТ А2