

- H1: B50, H2: T50
- H3: B50, H6: B50
- H7: B50
- N7: B25, N12: B25
- P7: B40
- N5α: B25, N6α: T25

**Примечания**  
 План электрощитовой с расположением электрооборудования см. на листе 20.

Разводку в газозлобетонных перегородках выполнять кабелем ВВГ, в остальных случаях разводку выполнять проводом в винилпластовой трубе.


- Основные обозначения**
- Разводка труб в монолите потолка
  - Разводка труб в подготовке пола
  - Разводка труб в монолите пола

- - клеммная колодка
- ⊗ - подвесной патрон
- ⊣ - настенный патрон

**Примечания**  
 В ванных комнатах и санузлах установить светильники НББ77 с лампами 60Вт. В настенные патроны установить лампы 60Вт. Высота установки розеток в ванной и кухне - 1,0 м, в остальных помещениях - 0,3 м от уровня чистого пола. Высота установки выключателей - 1,0 м от уровня чистого пола. Для розеток в ванной установить ответвительную коробку на наружной стене ванной, к каждой розетке - отдельная линия L+N+Pe.

					ИГП.06-04-ЭЛ			
					Комплекс многоэтажных жилых домов со встроенными нежилыми помещениями и подземными паркингами по ул. Орденосцев в Чкаловском районе г. Екатеринбурга			
Изм.	Колуч.	Лист	№ док.	Подпись	Дата	Страница	Лист	Листов
						Р	18	
Н. контр.	Кононова				05.07	Жилой дом №4 с офисом		
Гл. спец.	Бараникова				05.07	1 этаж		
Проверил	Самодурова				05.07	План расположения сетей электрооборудования		
Разработал	Кусакин				05.07	ЗАО "Институт Гражданского Проектирования"		
					КОПИРОВАЛ			
					ФОРМАТ А2			

Вяз. №1  
 Подп. и дата  
 №1/10/07

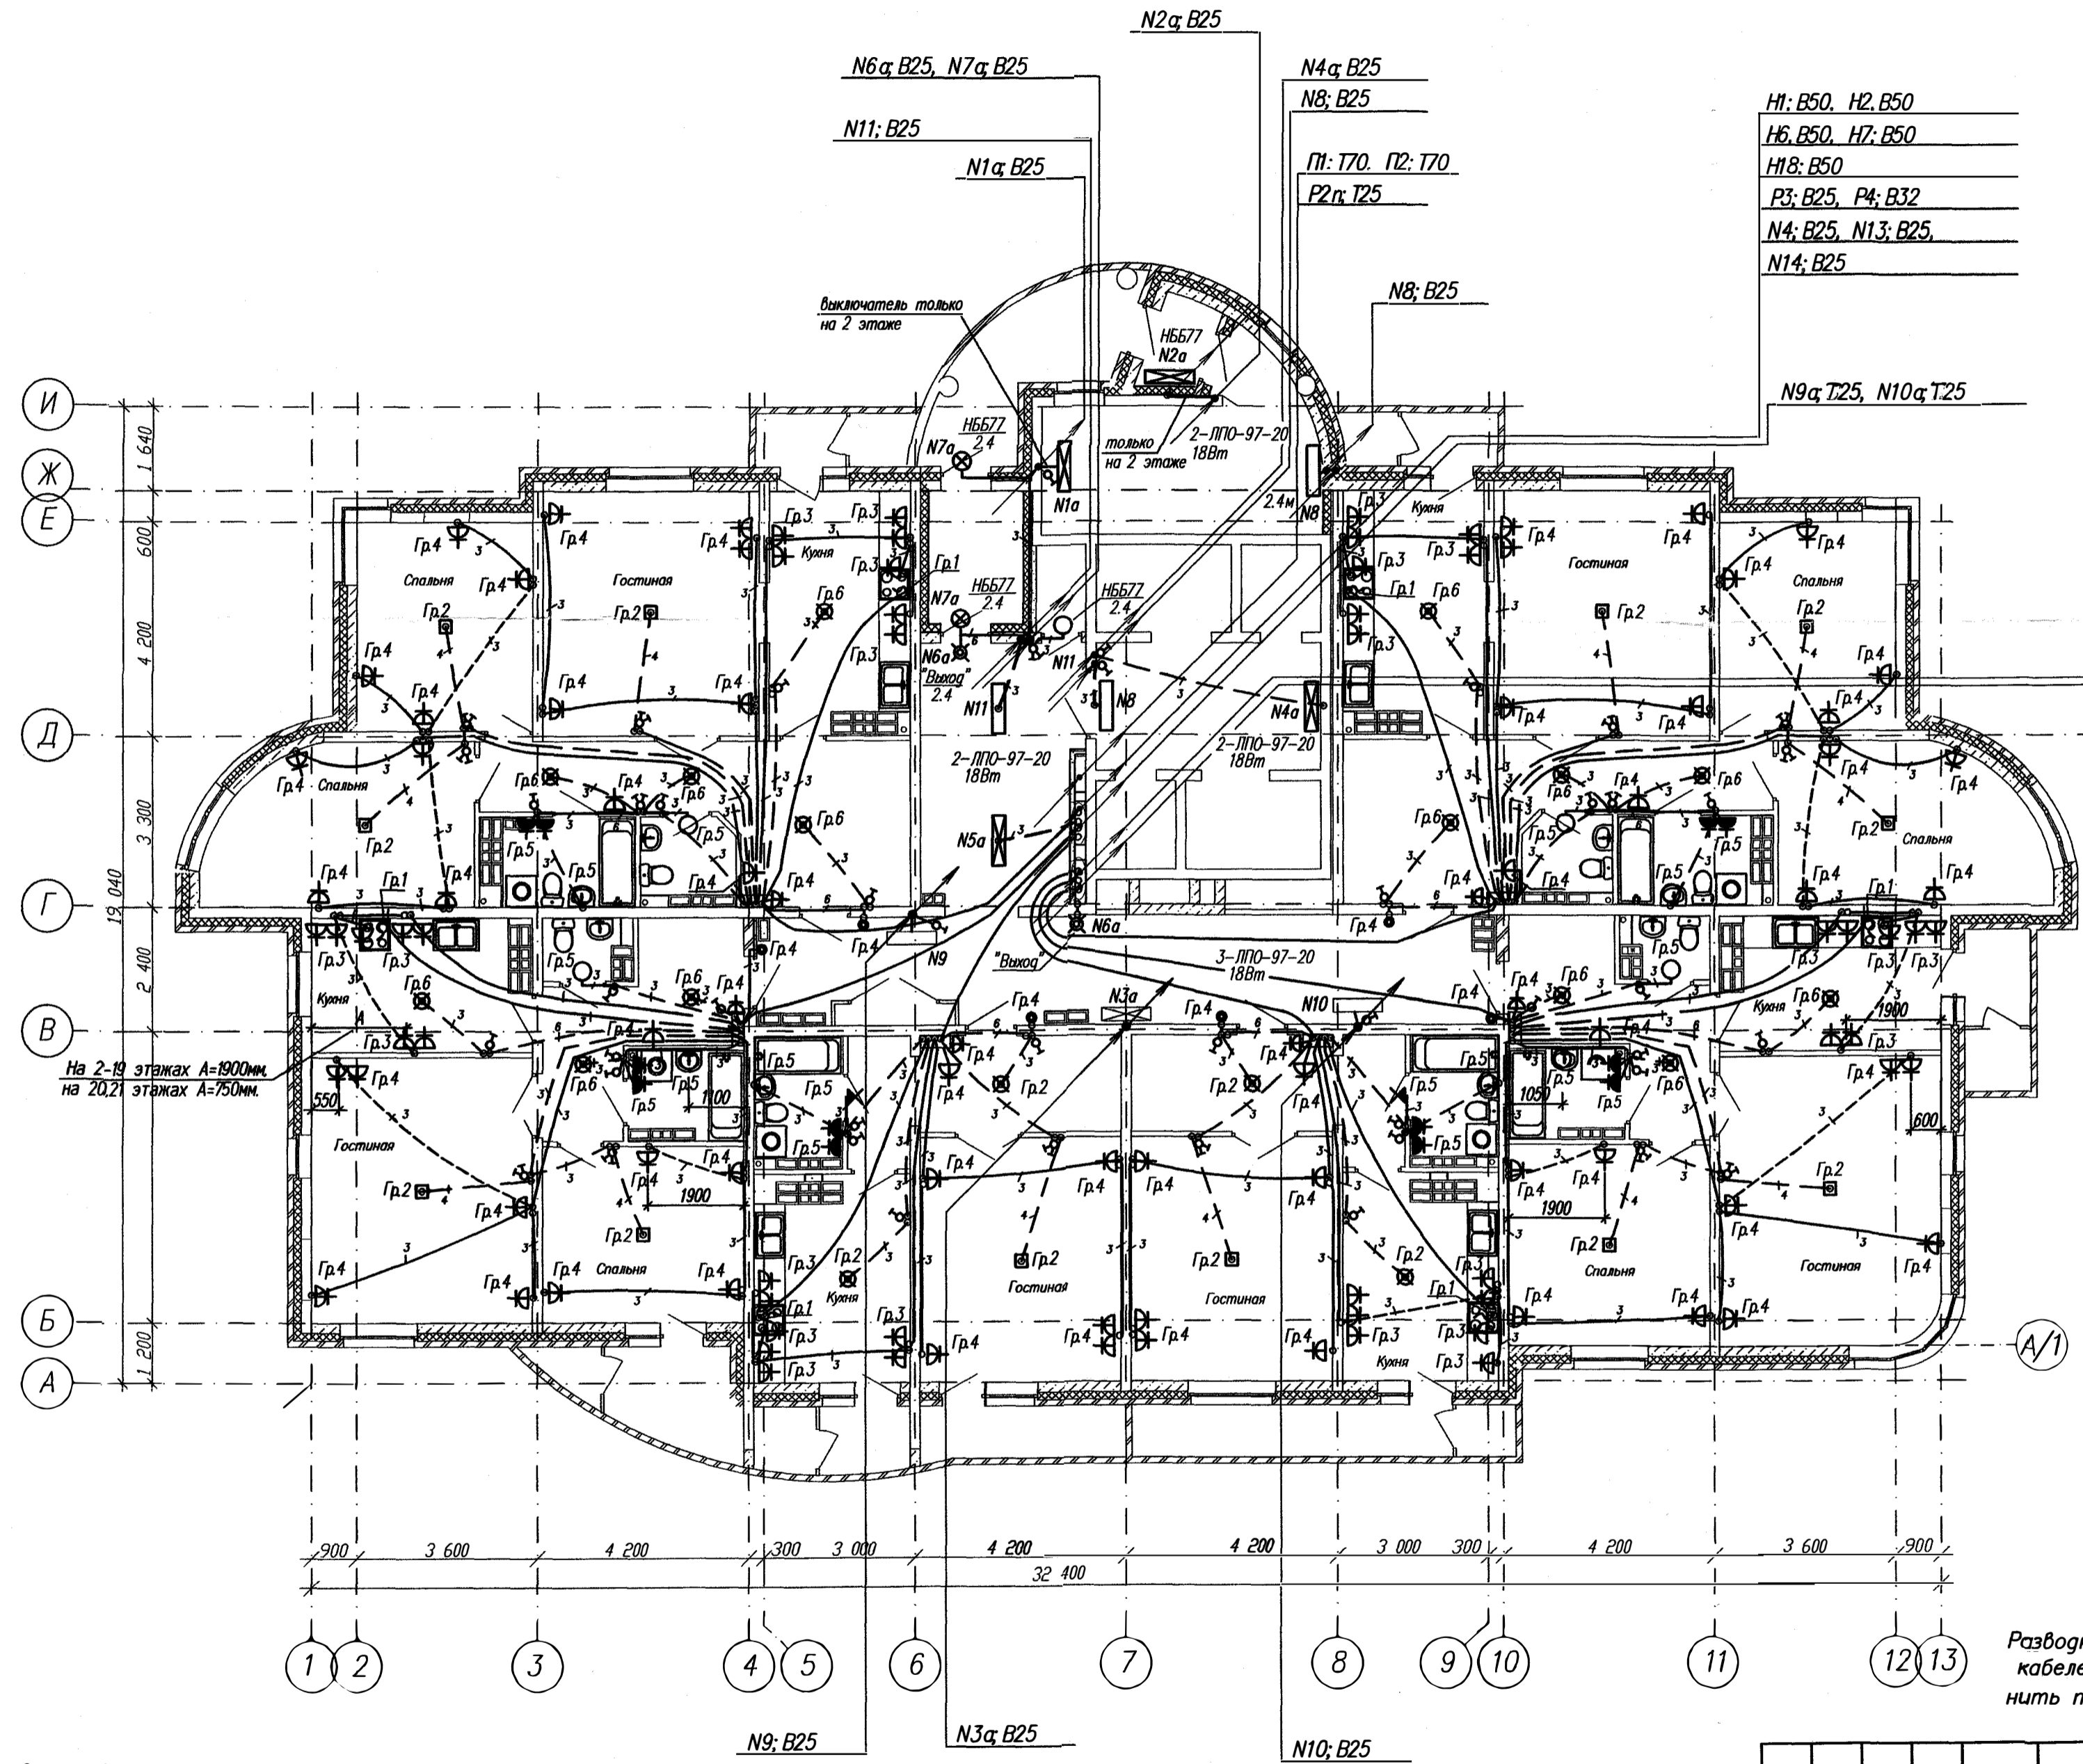

H1: B50, H2: B50  
 H6: B50, H7: B50  
 H18: B50  
 P3: B25, P4: B32  
 N4: B25, N13: B25,  
 N14: B25

H11: B50, H12: T50  
 H13: B50, H16: B50  
 H17: B50  
 N7: B25, N12: B25  
 P7: B40

N5a: B25, N6a: T25

- Основные обозначения**
- - Разводка труб в монолите потолка
  - - - - - Разводка труб в подготовке пола
  - — — — — Разводка труб в монолите пола
  - ⊠ - клеммная колодка
  - ⊞ - подвесной патрон
  - ⊞ - настенный патрон

**Примечания**

В ванных комнатах и санузлах установить светильники НБ577 с лампами 60Вт. В настенные патроны установить лампы 60Вт.  
 Высота установки розеток в ванной и кухне - 1,0 м, в остальных помещениях - 0,3 м от уровня чистого пола.  
 Высота установки выключателей - 1,0 м от уровня чистого пола.  
 Для розеток в ванной установить ответительную коробку на наружной стене ванной, к каждой розетке - отдельная линия L+N+Pe.

Разводку в газозлобетонных перегородках выполнять кабелем ВВГ, в остальных случаях разводку выполнить проводом в винилпластовой трубе.

ИГП.06-04-ЭЛ					
Комплекс многоэтажных жилых домов со встроенными нежилыми помещениями и подземными паркингами по ул. Орденосцев в Чкаловском районе г. Екатеринбурга					
Изм.	Испол.	Лист	№ док.	Подпись	Дата
Н. контр.	Канонова				05.07
Гл. спец.	Бараникова				05.07
Проверил	Самодурова				05.07
Разработал	Кусочкин				05.07
Жилой дом N4 с офисом				Статус	Лист
2-21 этажи.				P	21
План расположения сетей электрооборудования				ЗАО "Институт Гражданского Проектирования"	
КОПИРОВАЛ				ФОРМАТ А2	

Иван Лодол. Подп. и дата. Взам. инв. N 7