



ЭКСПЛИКАЦИЯ ОТВЕРСТИЙ

ПОЗ.	ШИРИНА, мм	ВЫСОТА, мм	ОТМЕТКА НИЗА	НАЗНАЧЕНИЕ	ПРИМЕЧАНИЕ
1	750	550	2150 мм от верха плиты перекрытия	ОВ	

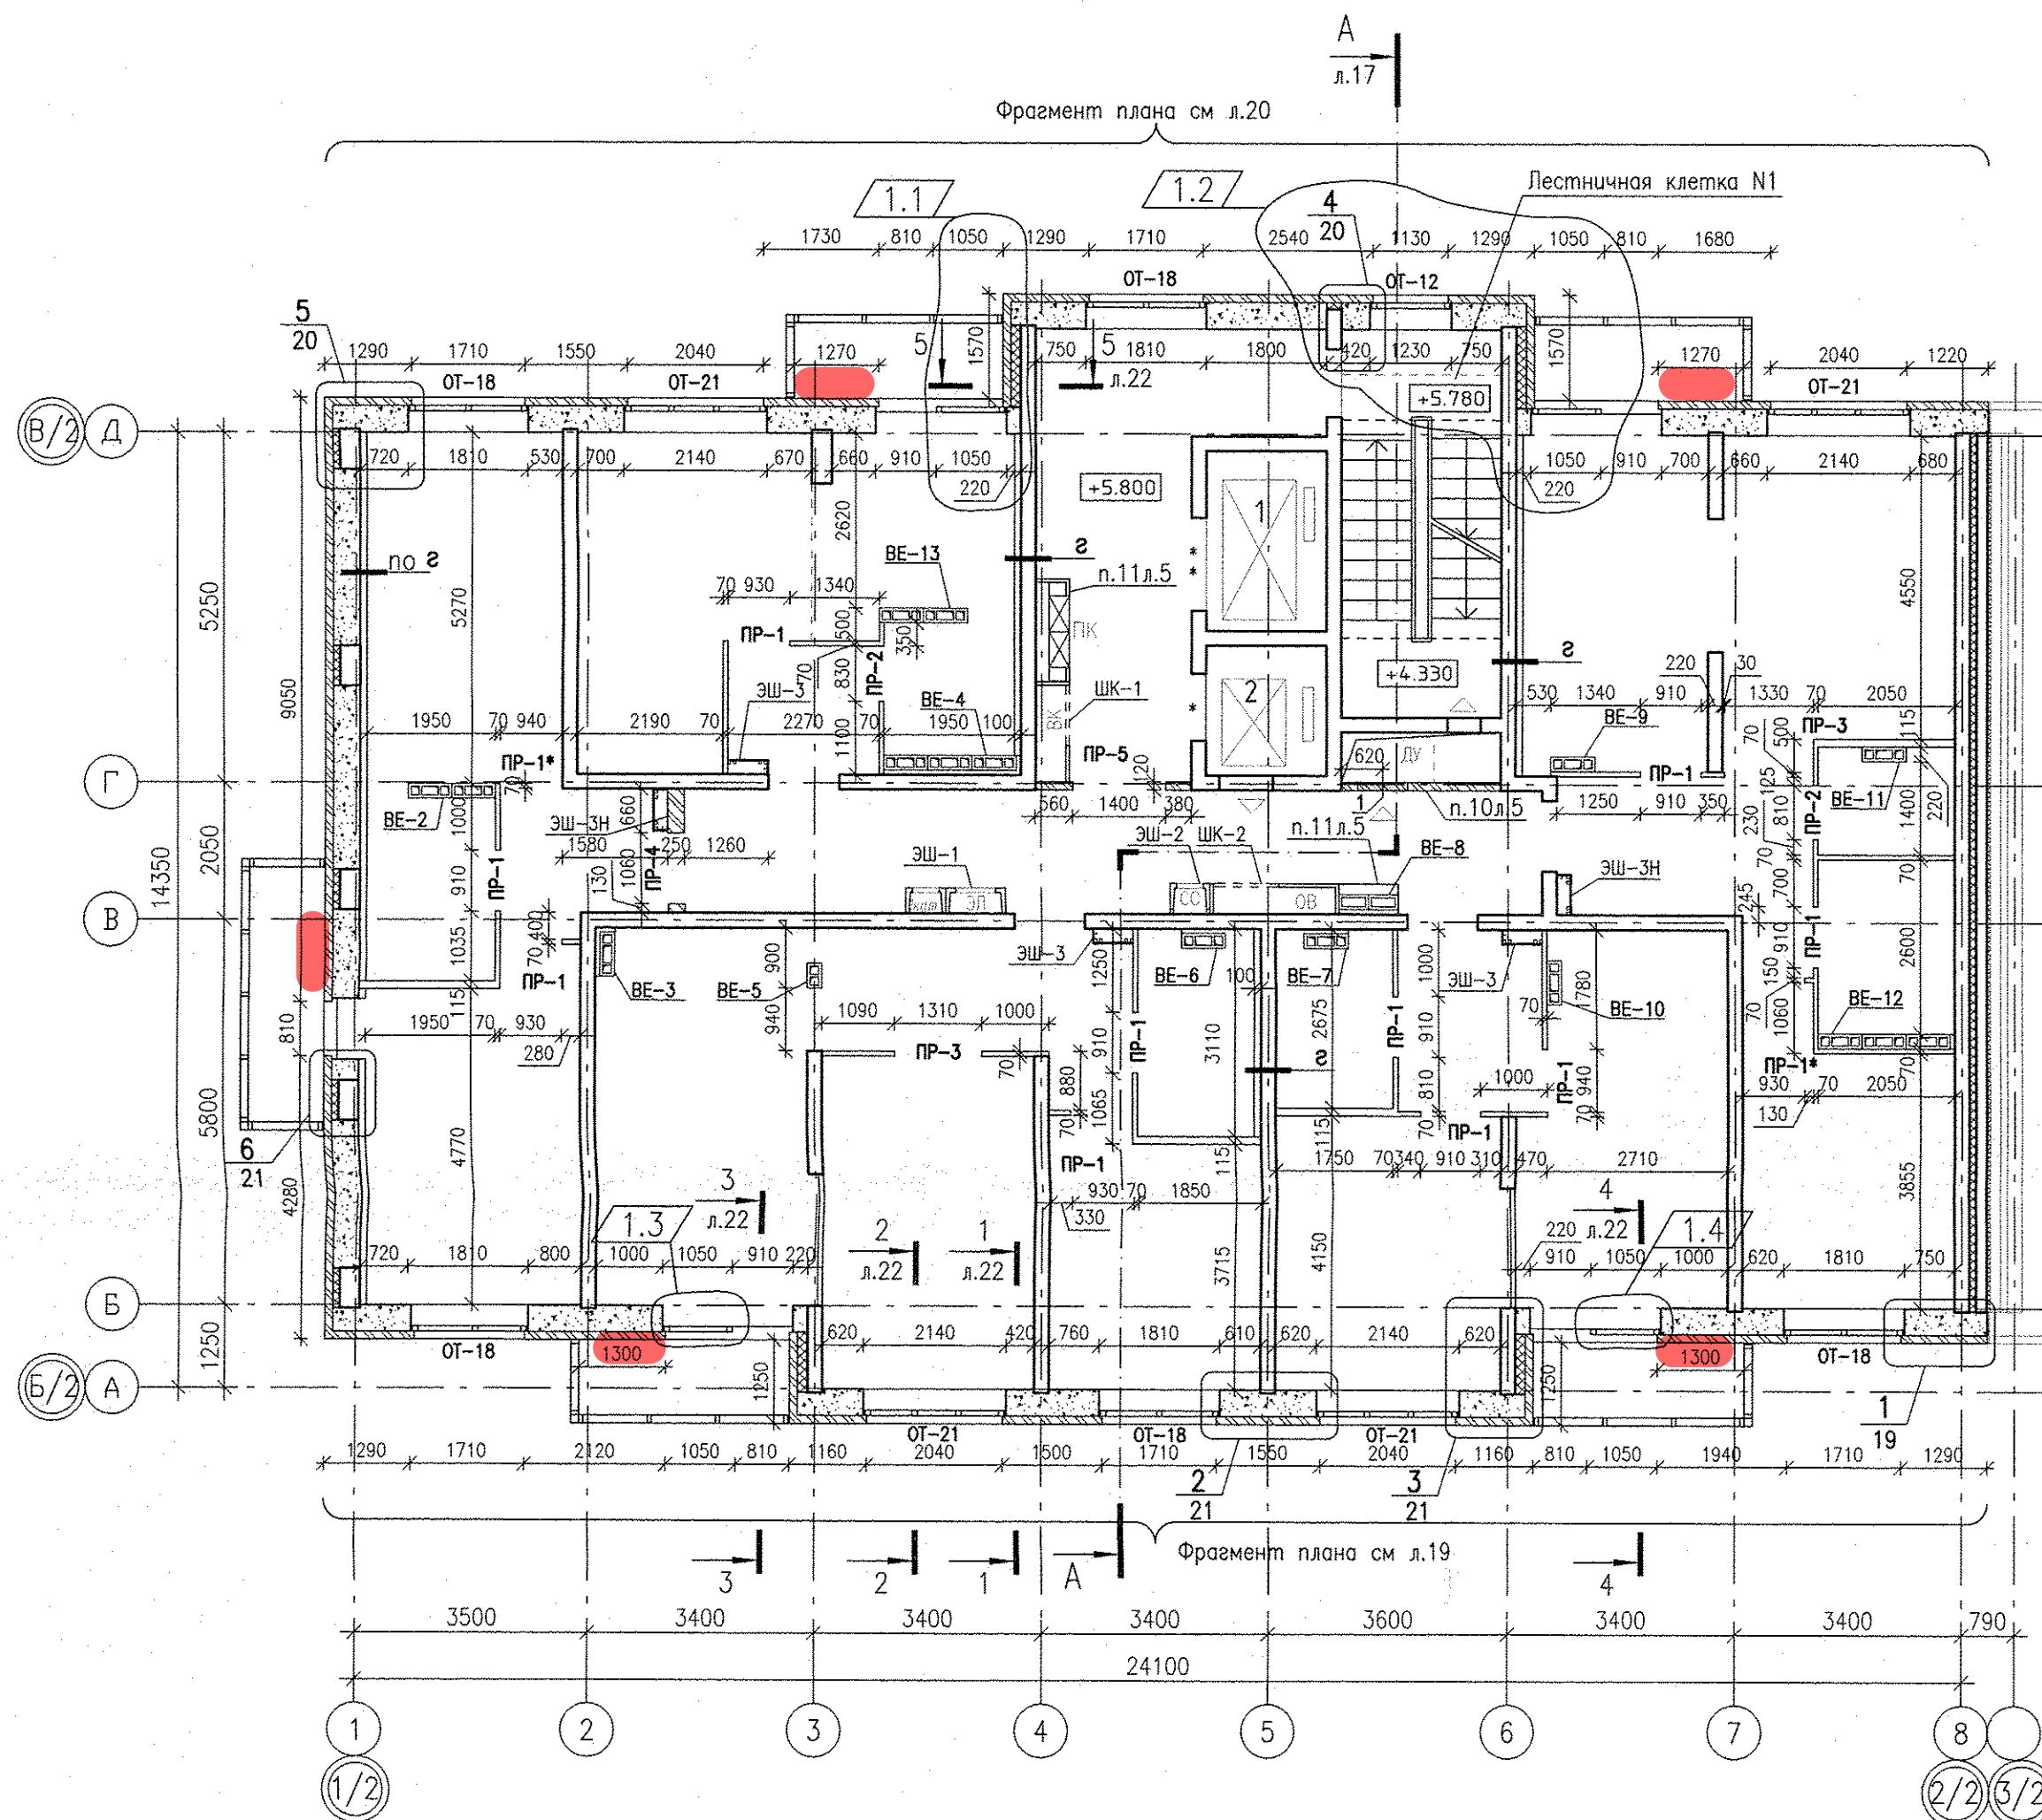


СС	ПБ	ПТ
ОВ	БК	ЭП
Взам. инв.Н		
Подпись и дата		
Инд.Н. подл.		

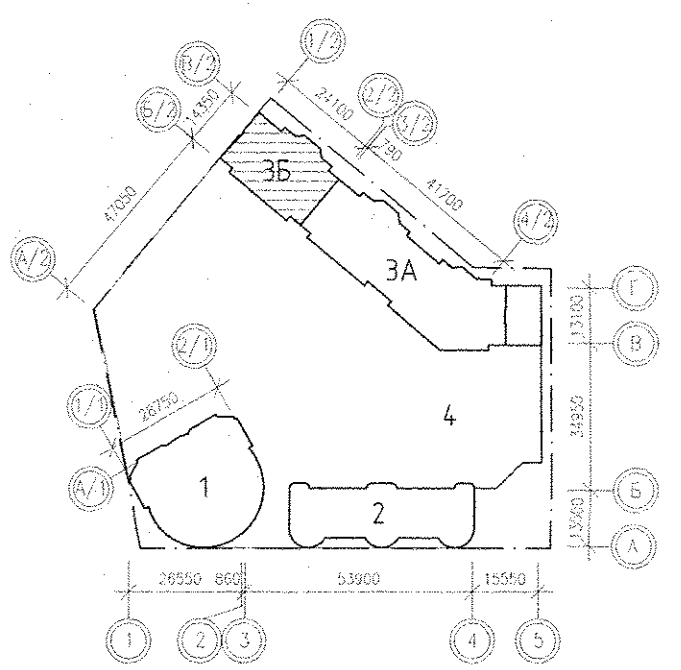

1. Общие указания и условные обозначения см. л.5

Расположение наружных блоков


АПУ.026-03Б-АР							
1	4	-	247-16	09.09.16	Застройка по ул.Просторной - Павлодарской в Чкаловском районе г. Екатеринбурга (участок N1). Жилые дома со встроенно-пристроенными помещениями общественного назначения, трансформаторной подстанцией и подземной автостоянкой.		
Разработал	Долев			20.06.16	Пусковой комплекс 2 18-этажная блок-секция 3Б		
Проверил	Бушуева			20.06.16			
Г К П	Митюшкин			20.06.16			
Г А П	Гаранин			20.06.16	План 4-5 этажей		
					СТАДИЯ	ЛИСТ	ЛИСТОВ
					Р	7	
					ЗАО КОРПОРАЦИЯ АТОМСТРОЙКОМПЛЕКС		

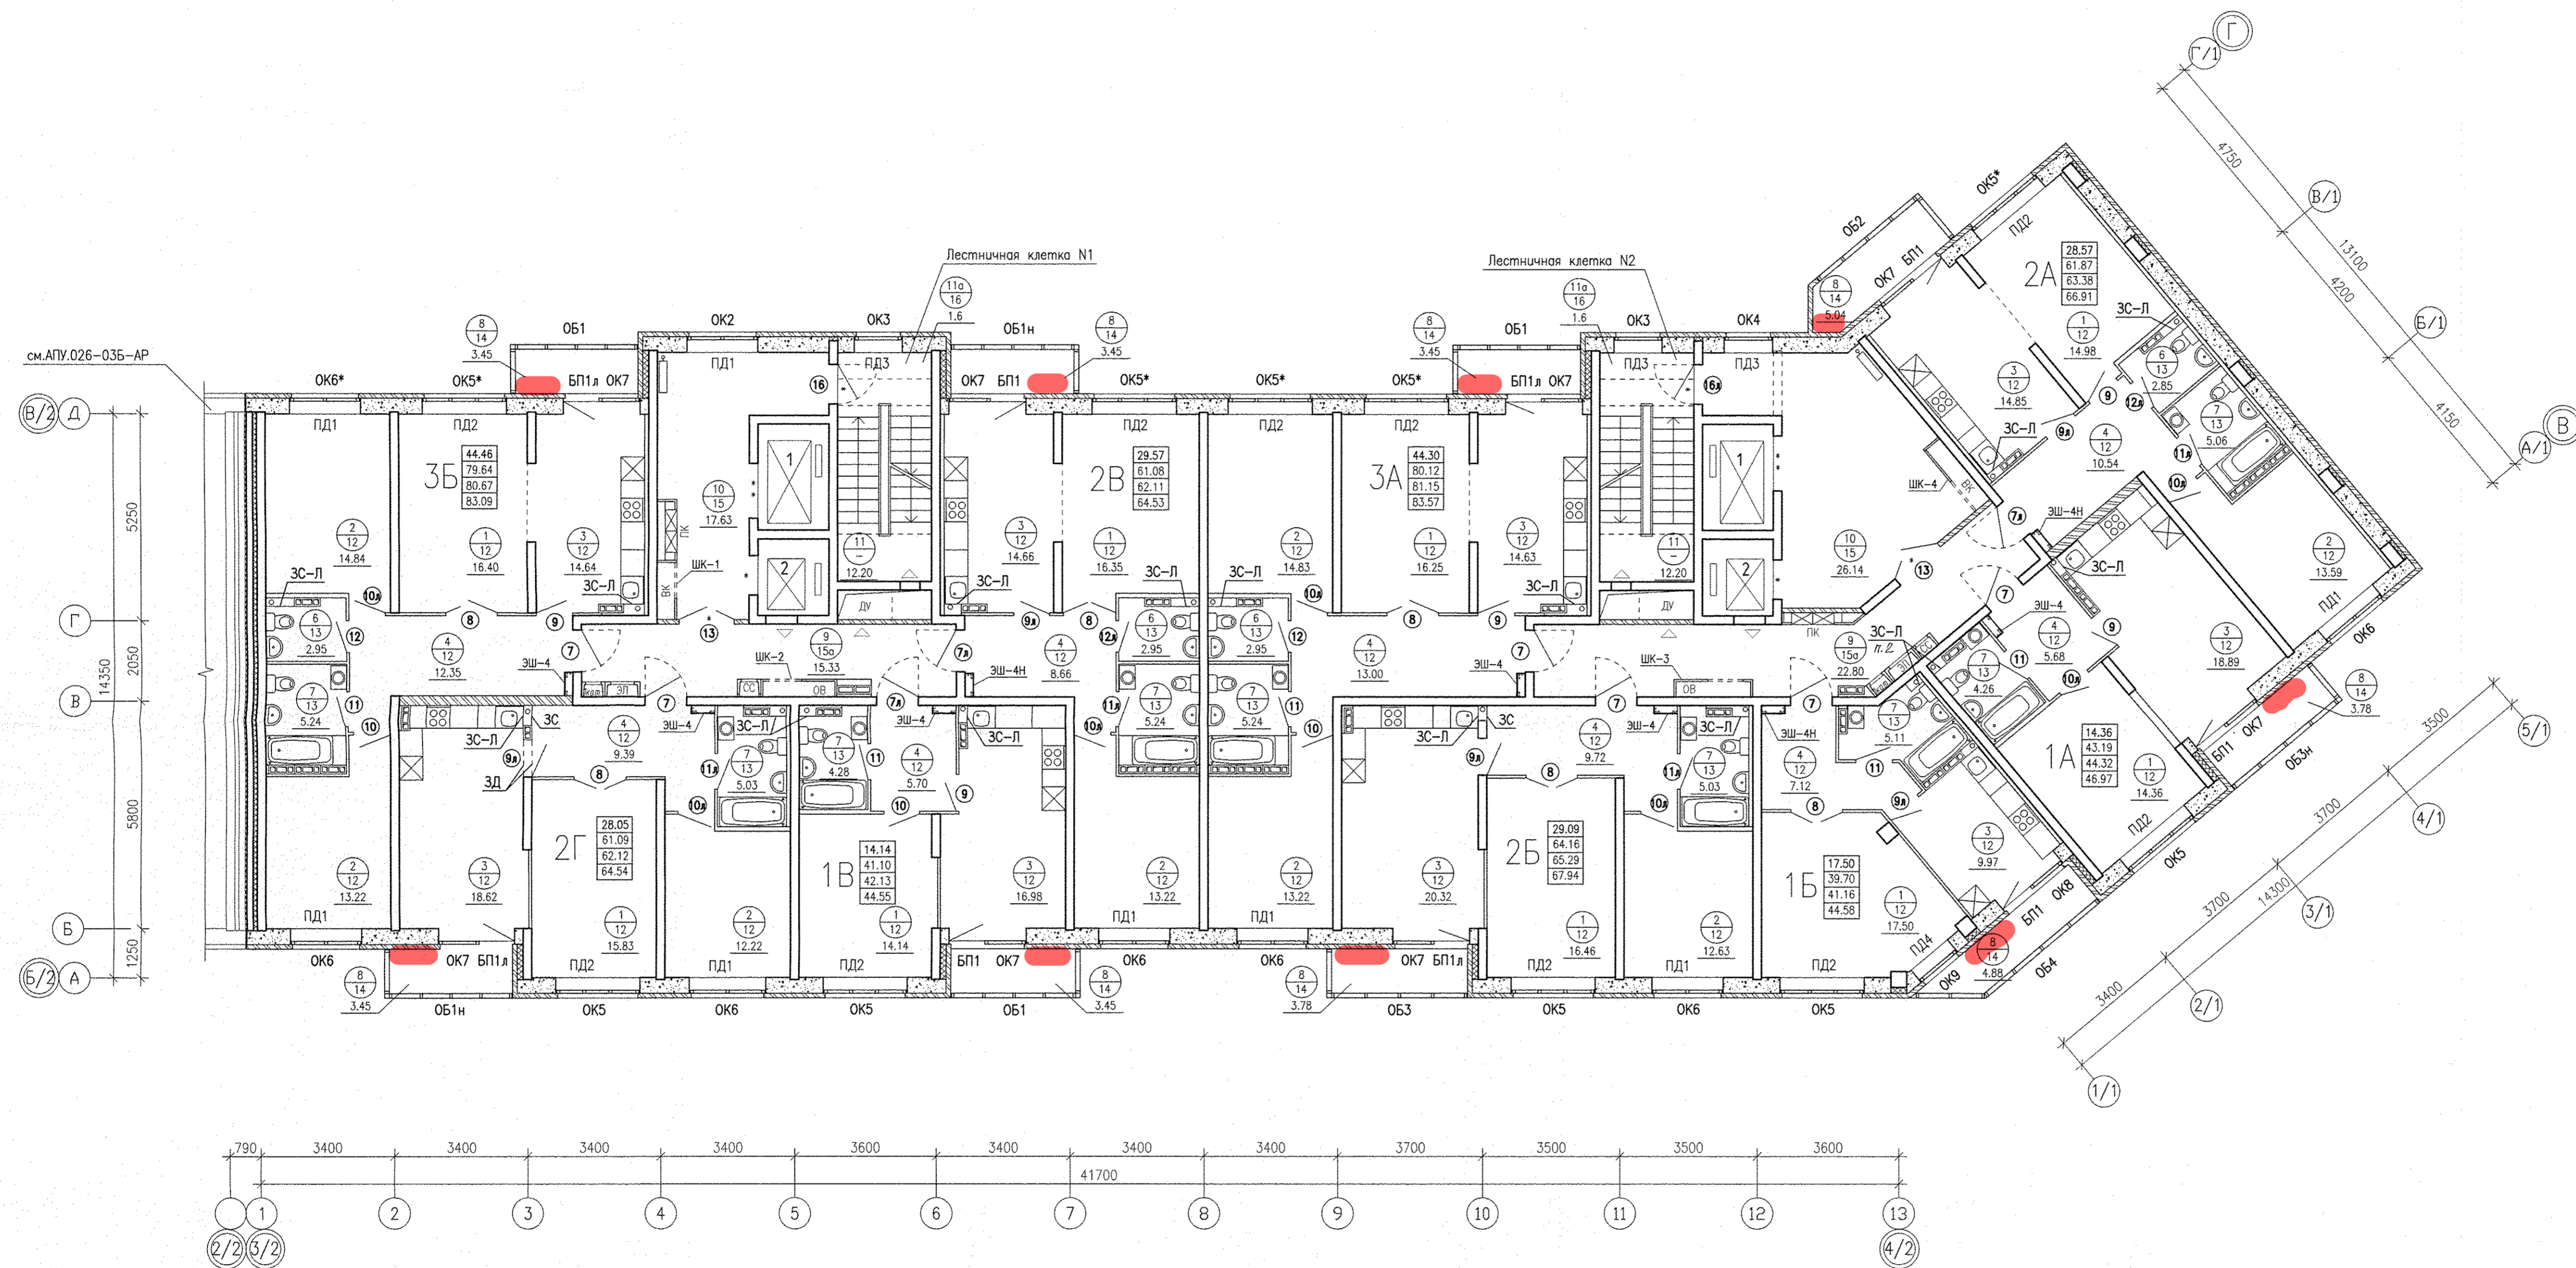

ЭКСПЛИКАЦИЯ ПОМЕЩЕНИЙ

Номер помещения	Наименование	Площадь, м ²	Кат. помещ.
ПОМЕЩЕНИЯ КВАРТИР			
1	Гостиная	142.27	
2	Спальная	107.77	
3	Кухня	143.56	
4	Прихожая	82.16	
5			
6	Санузел	11.70	
7	Ванная	44.49	
8	Балкон	34.73	
	итого	566.68	
ОБЩЕДОМОВЫЕ ПОМЕЩЕНИЯ			
9	Коридор	38.13	
10	Лифтовая холл	43.77	
11	Лестничная клетка	27.60	
	итого	109.50	

- Общие указания и условные обозначения см. л. 53.
 - Лучки в зашивках ЗС-Л выполнять на 5 этаже.
- Расположение наружных блоков

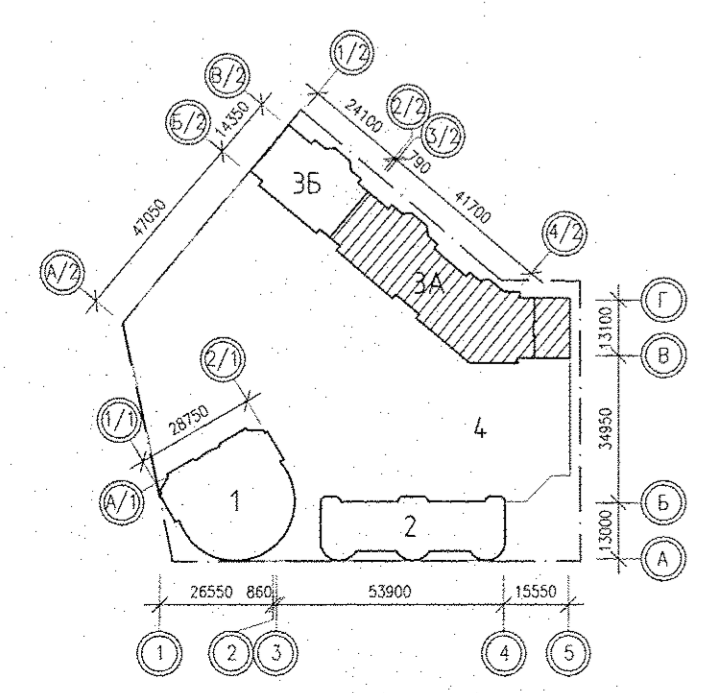

АПУ.026-03А-АР			
Изм.	Колучи	Лист	№ док.
1	-	№6	292-16
Разработал	Поренов	31.10.16	
Проверил	Бушуева	31.10.16	
Г.А.П.	Гаранин	31.10.16	
Застройка по ул. Просторная - Павловская в Чкаловском районе г. Екатеринбург (участок №1). Жилые дома со встроенно-пристроенными помещениями общественного назначения, трансформаторной подстанции и подземной автостоянкой.			
Пусковой комплекс 2		Стация	Лист
18-этажная блок-секция 3А		Р	56
План отделочных работ 4-5 этажей			
ЗАО КОРПОРАЦИЯ АТОМСТРОЙКОМПЛЕКС			