

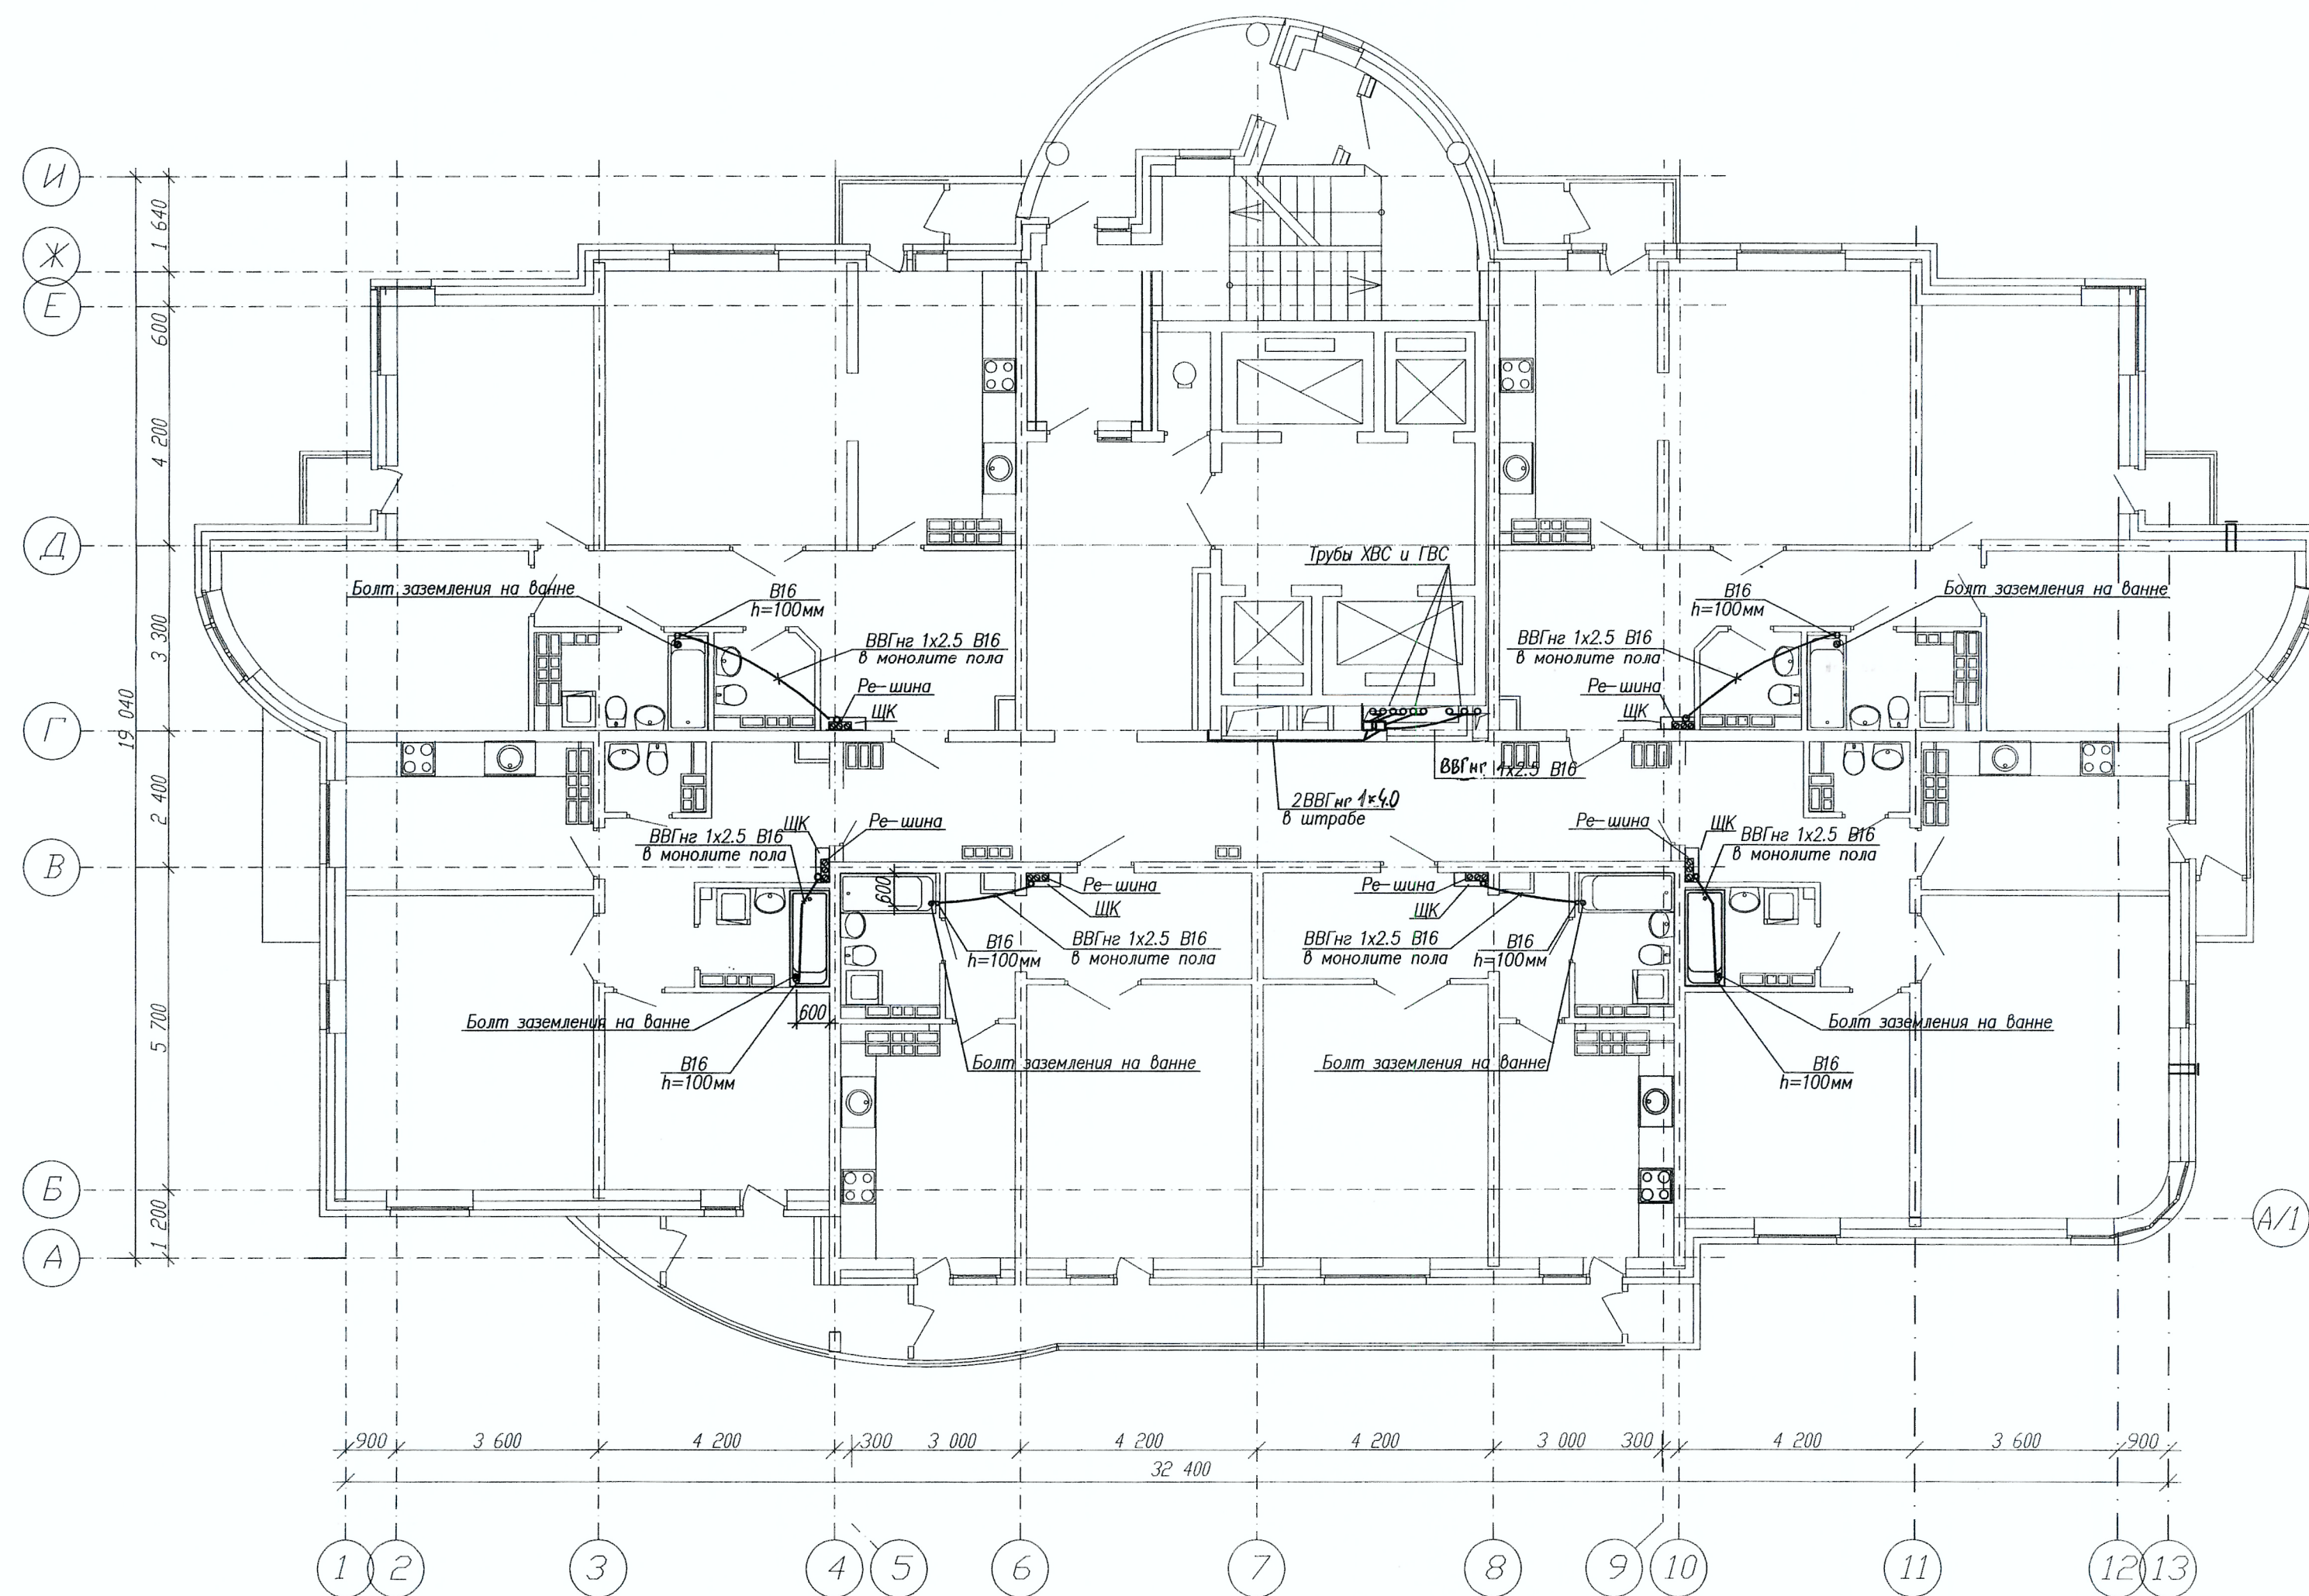


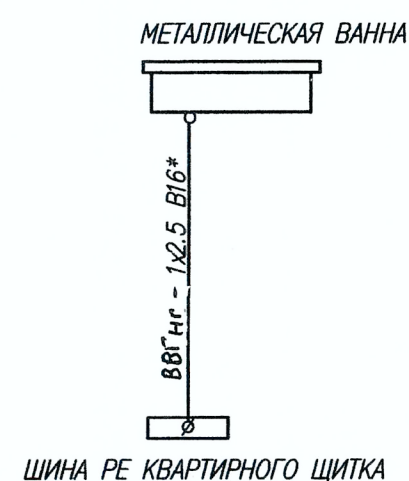

ДОПОЛНИТЕЛЬНОЕ УРАВНИВАНИЕ ПОТЕНЦИАЛОВ В ВАННОЙ

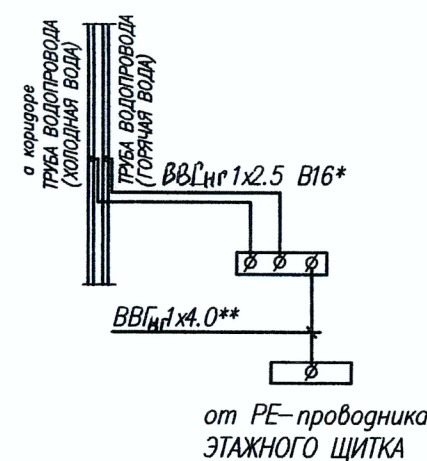

Примечания

*— Дополнительный проводник системы уравнивания потенциалов выполняется проводом ВВГнг-1х2.5кв.мм в гофрированной трубке и прокладывается скрыто по стенам в штробах и в монолите пола. Вывод трубки из монолита пола выполнить на высоту 200мм от уровня чистого пола.

**— Дополнительный защитный проводник в системе уравнивания потенциалов выполняется кабелем ВВГнг-1х4.0 кв.мм и прокладывается в штробе.

Заземление труб водопровода выполнить в общем коридоре в нише от этажного щитка.

Питающие сети квартир в этажных прикладках выполнить в гофрированной трубке d=32мм от пола до этажного щитка. В месте соединения гофрированной трубы и трубы в монолите пола выполнить уплотнение.

- Разводка труб в подготовке пола
- Разводка труб в монолите пола
- — Коробка с шиной заземления ДШУП

ИГП.41-01-ЭЛ					
Жилой дом с помещениями общественного назначения и подземной автостоянкой по ул.Билимбаевской-Дружининской в Железнодорожном районе г.Екатеринбурга					
Изм.	Колуч	Лист № док.	Подпись	Дата	Стация
Н. контр.	Кононова	12.07			Р
Гл. спец.	Баранникова	12.07			23
Проверил	Самодурова	12.07			
Разработал	Кусакин	12.07			
Жилой дом с помещениями общественного назначения					Дополнительное уравнивание потенциалов в ванной для квартир на 2-25 этажах
ЗАО "Институт Гражданского Проектирования"					ФОРМАТ А2

КОПИРОВАЛ

ФОРМАТ А2