
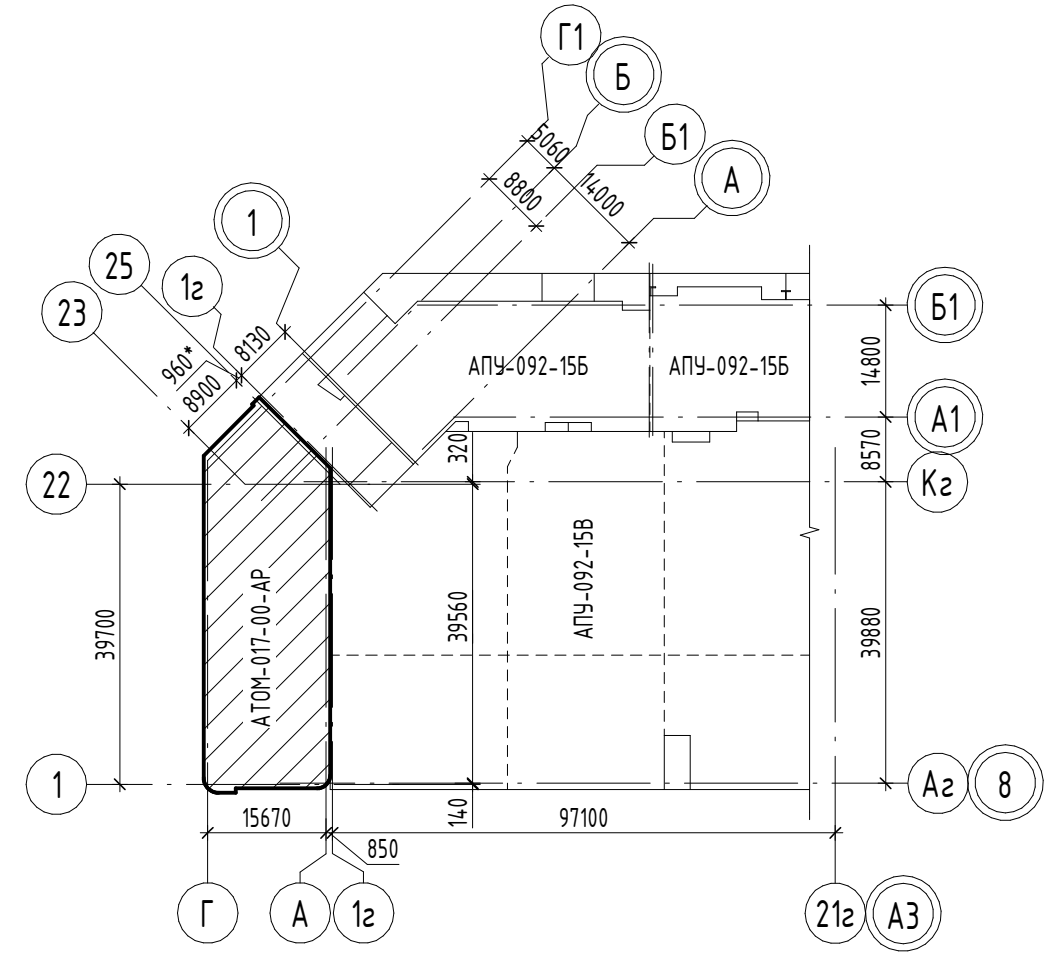


Экспликация общедомовых помещений 2 этажа

Номер помещения	Наименование	Площадь, м <sup>2</sup>	Кат. помещения
13	Межквартирный коридор	36.66	
14	Лестничная клетка №1	16.32	
Итого		52.98	

Экспликация помещений квартир 2 этажа

Номер помещения	Наименование	Площадь, м <sup>2</sup>	Кат. помещения
1	Общая комната с зоной кухни	38.24	
2	Спальня	110.32	
3	Кухня	101.60	
4	Кабинет	3.93	
5	Ванная	31.59	
6	Санузел	3.07	
7	Санузел с душевой	3.57	
8	Прихожая	41.57	
8а	Коридор	3.79	
9	Встроенный шкаф	4.83	
9а	Гардеробная	3.71	
10	Лоджия	11.61	
11	Балкон	7.13	
12	Терраса	16.35	
Итого		381.31	

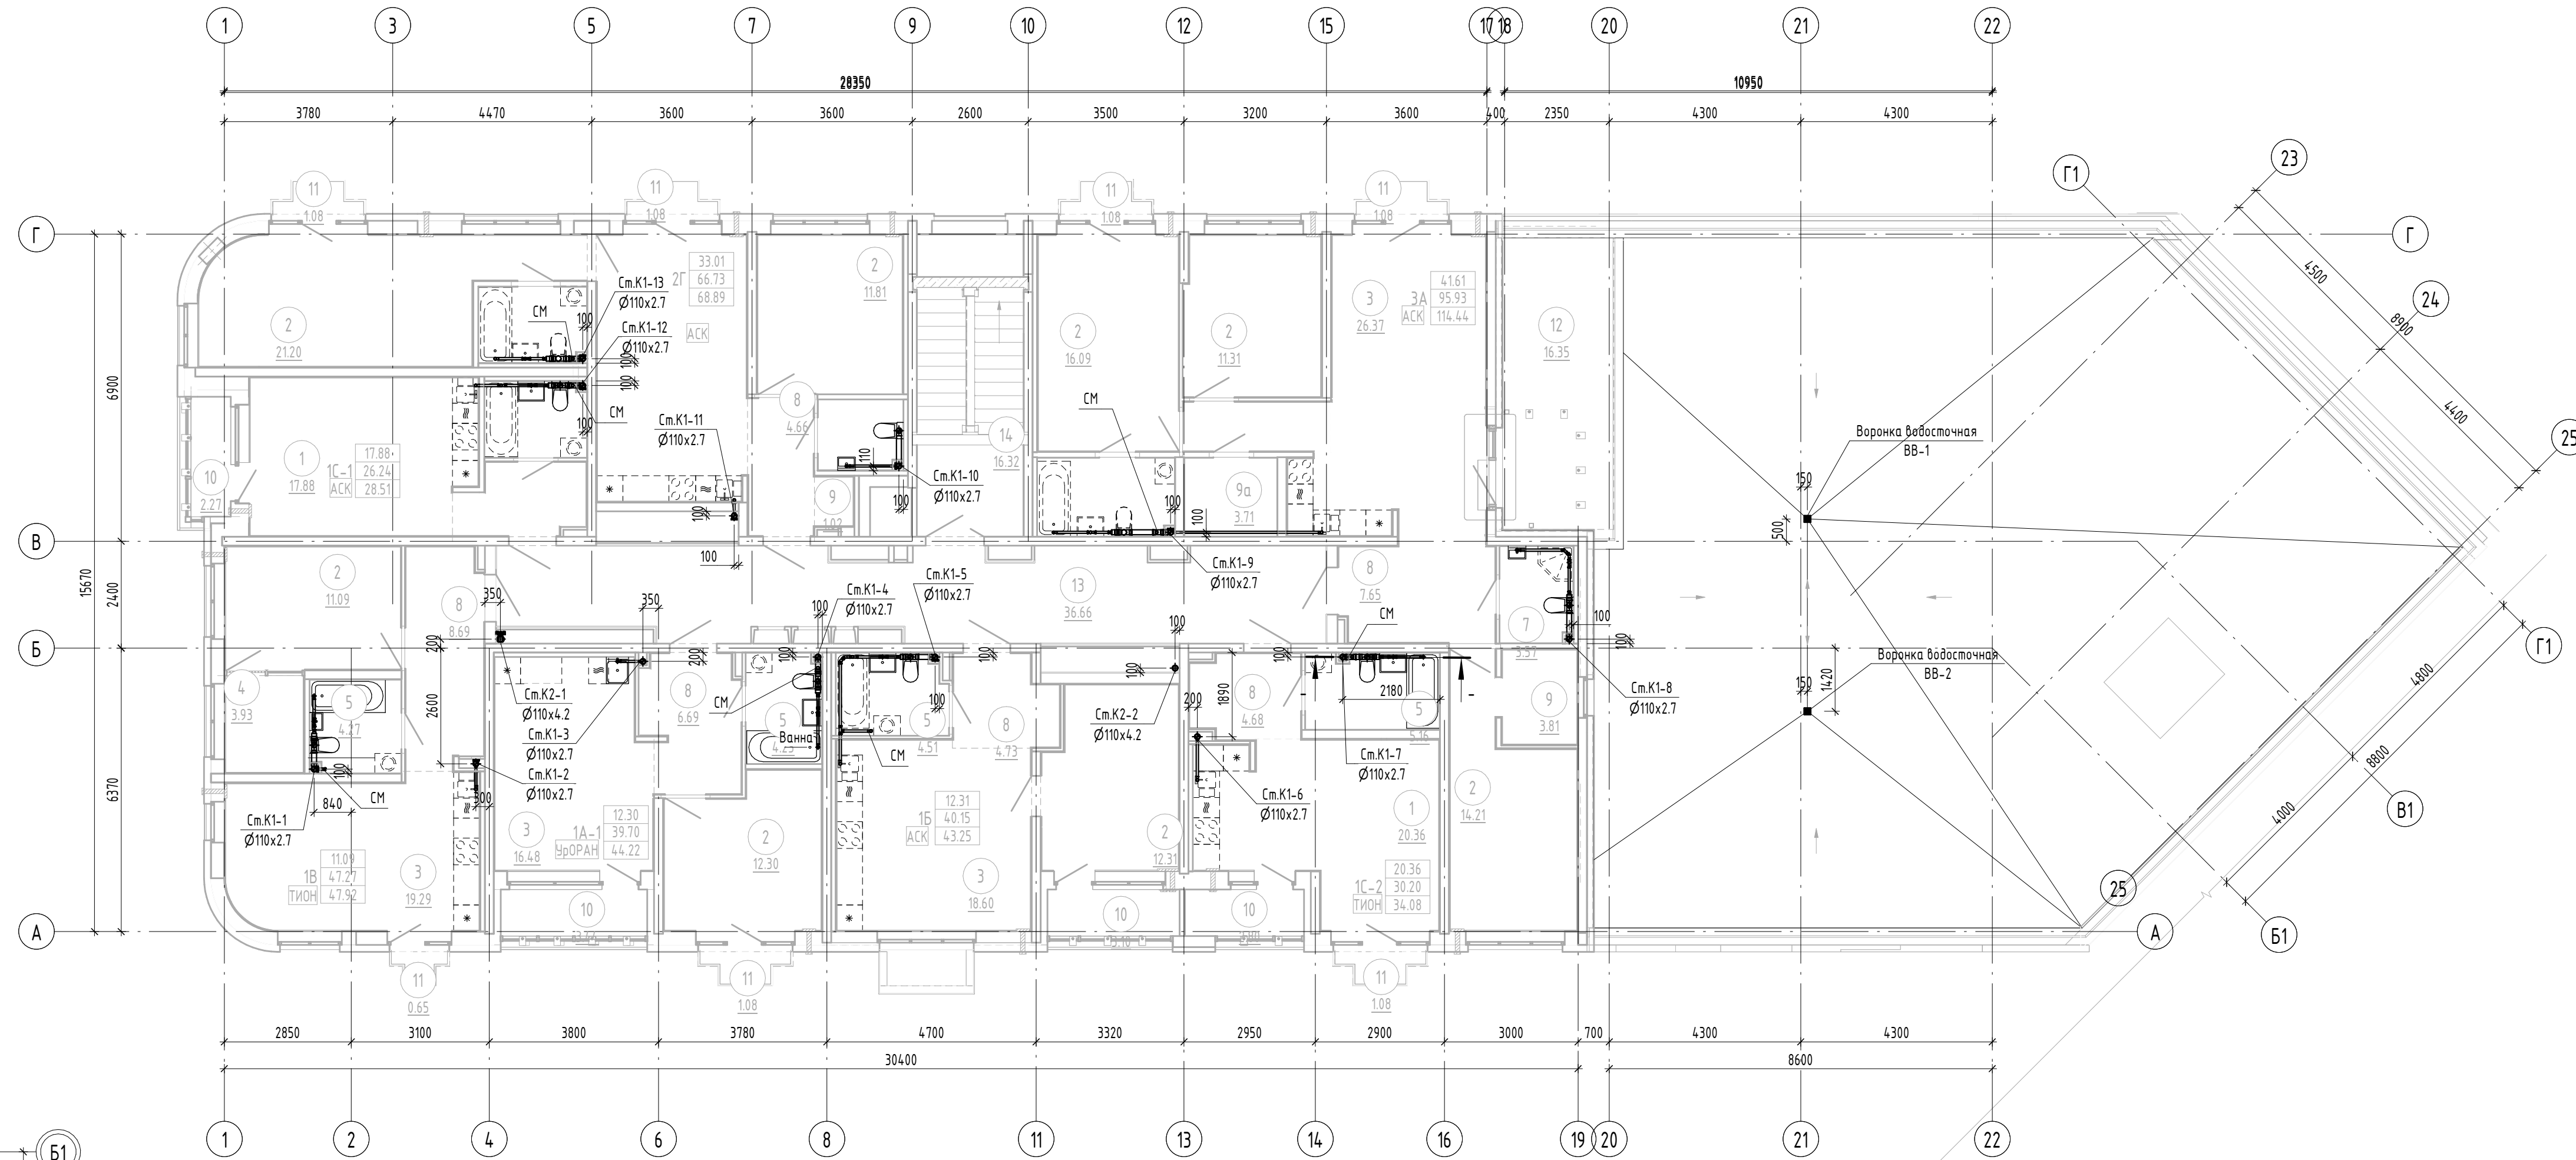

<b>АТОМ-017-15Д-ВК</b>				
Жилой микрорайон в границах улиц Академика Вансовского-Мухоморова-Академика Семихатова-Чкалова г. Екатеринбург. V очередь строительства. VI этап. 4-этажный жилой дом со встроенно-пристроенными помещениями общественного назначения				
4-этажный жилой дом			Р	13
План 2 этажа с сетями канализации			ИНСТИТУТ КОМПЛЕКСНОГО ПРОЕКТИРОВАНИЯ Формат А3х3	
Изм.	Кол. ч.	Лист	№ док.	Подп.
Разраб.	Жукова	10.03.23	10.03.23	10.03.23
Проверил	Алексеев	10.03.23	10.03.23	10.03.23
Нач. отдела	Алексеев	10.03.23	10.03.23	10.03.23
ГИП	Прибыткова	03.23		

Соединено  
 Соединено  
 Соединено  
 Взам. инв. №  
 Подп. инженера  
 Инв. № подл.