


Экспликация помещений квартиры

| Номер помещения | Наименование | Площадь, м ² | Кат. помещения |
|--|-----------------------------|-------------------------|----------------|
| 1 | Общая комната с зоной кухни | 1444.08 | |
| 2 | Спальня | 6145.69 | |
| 3 | Кухня | 5324.14 | |
| 4 | Ванная | 1680.47 | |
| 5 | Санузел с душевой | 510.93 | |
| 6 | Прихожая | 2222.18 | |
| 7 | Встроенный шкаф | 142.07 | |
| 8 | Лоджия | 722.11 | |
| 9 | Гардеробная | 9.01 | |
| 10 | Санузел | 55.00 | |
| 11 | Антресоль | 26.17 | |
| Итого Экспликация общедомовых помещений | | 18281.85 | |

| Номер помещения | Наименование | Площадь, м ² | Кат. помещения |
|-----------------|---|-------------------------|----------------|
| 11 | Межквартирный коридор | 51.45 | |
| 12 | Межквартирный коридор | 45.24 | |
| 13 | Тамбур-шлюз 1 типа (лифтовой холл) | 9.32 | |
| 14 | Лестничная клетка №2 (Тип Н2) | 14.61 | |
| 15 | Лестничная клетка №1 (Тип Н2) с устройством тамбур-шлюза 1 типа с подпором воздуха при пожаре | 14.78 | |
| 16 | Тамбур | 4.88 | |
| 17 | Лифтовой холл (пожаробезопасная зона) | 28.54 | |
| Итого | | 168.82 | |

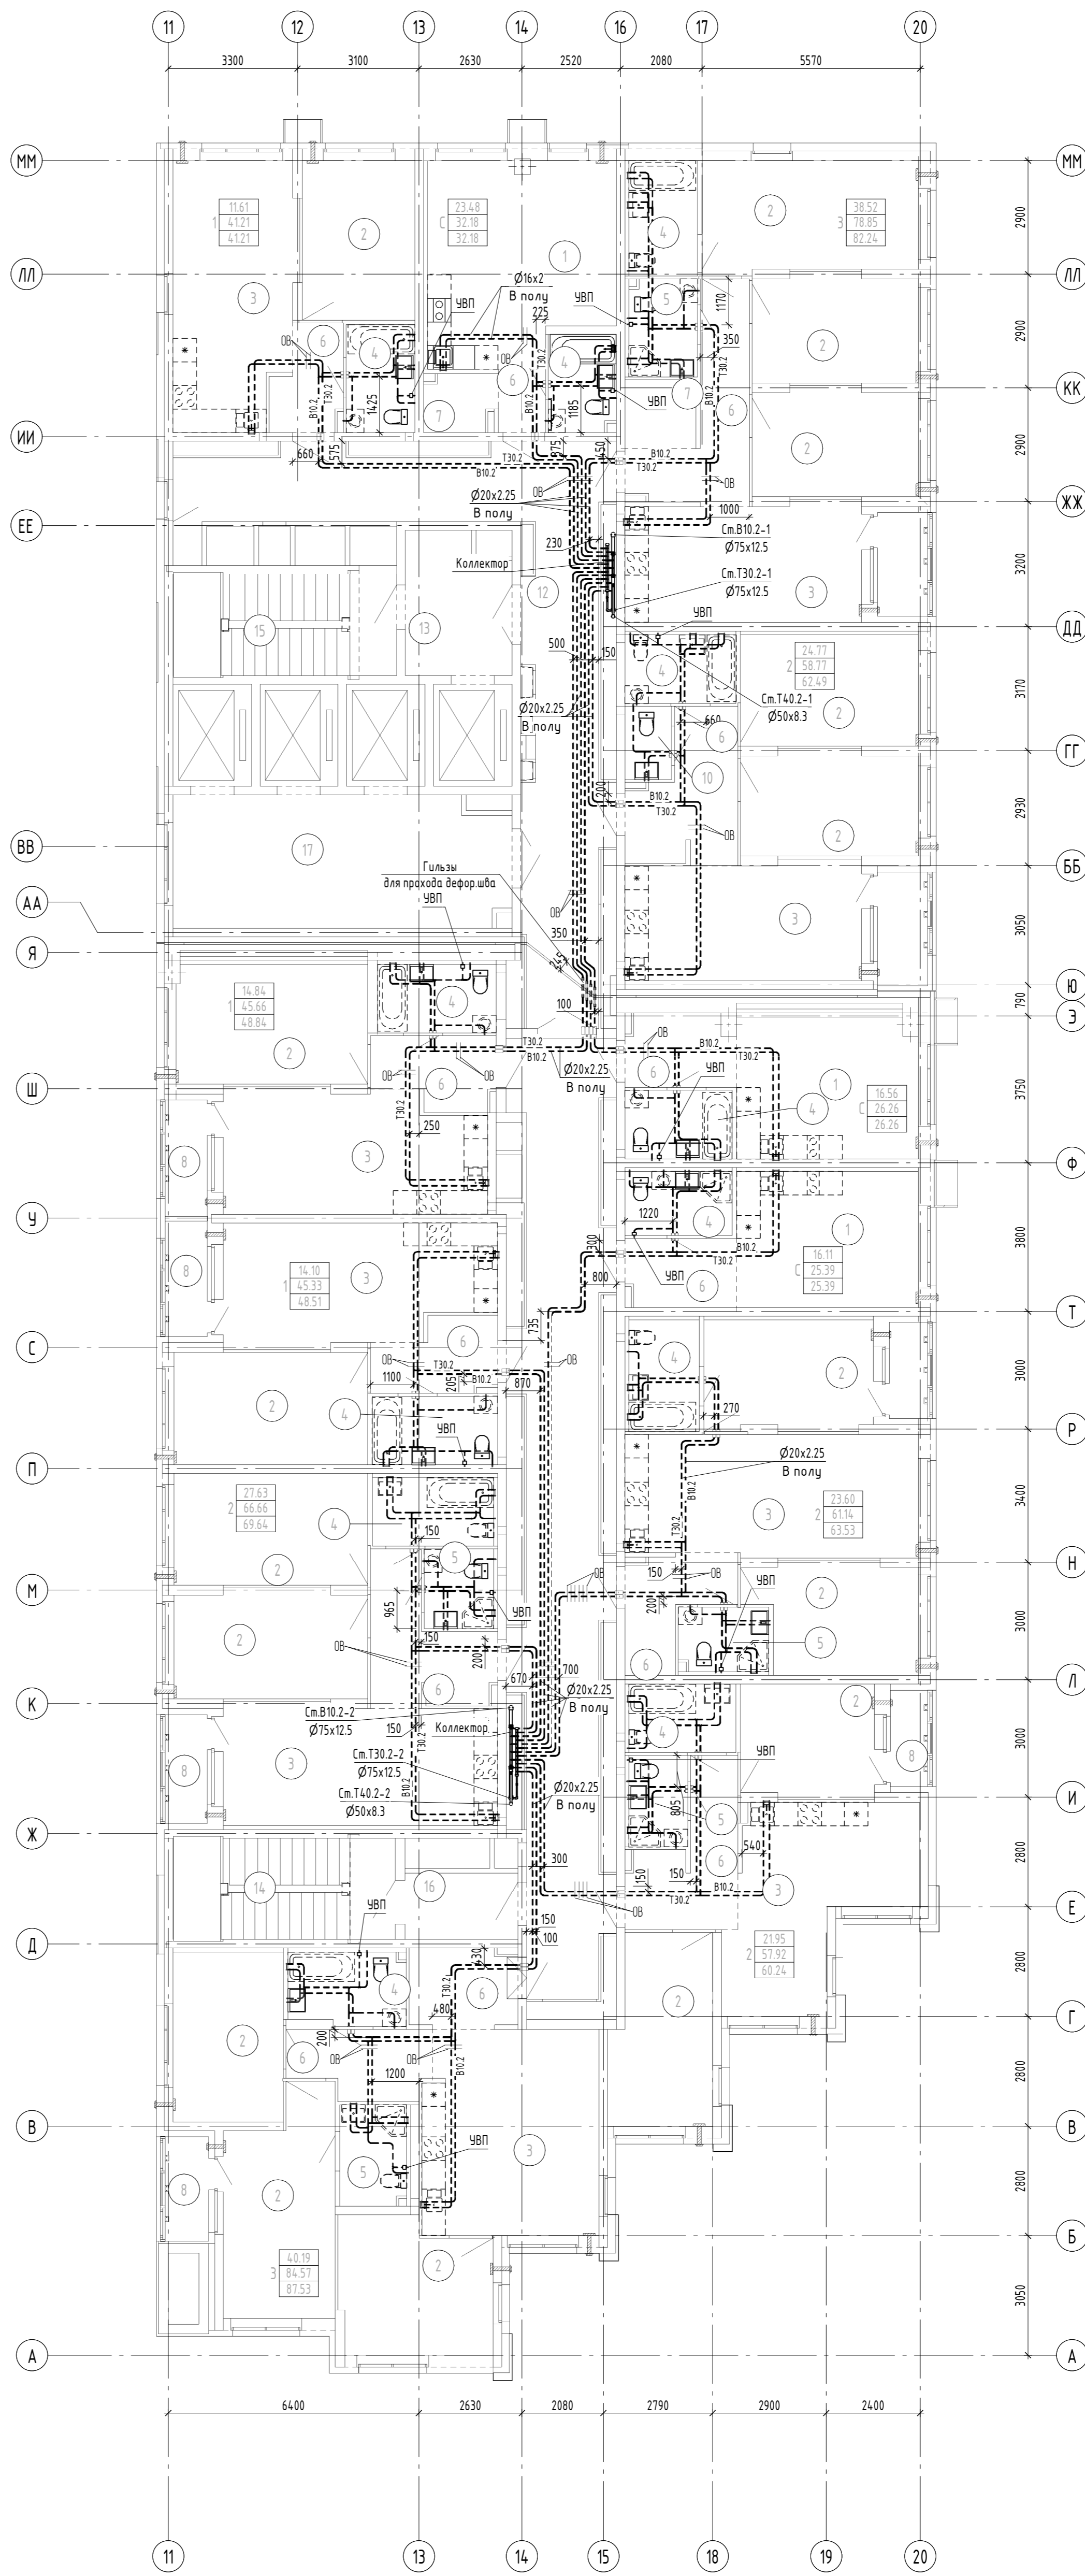

ПРИМЕЧАНИЯ:
 1. Примечания смотреть на л. 6
 2. Узел пересечения труб ХВС и ГВС (А), узел пересечения труб ВК и ОБ (В), узел прокладки труб ВК в дверном проеме (В) см. на л. 6.

| АТОМ-006-06-ВК | | | | | |
|---|------------|------|--------|--------|-------|
| Жилые дома со встроенными помещениями общественного назначения в квартале | | | | | |
| Улиц Пользунова - Замельца - Дамилышская - Краснофлотцев в Орджоникидзевском районе г. Екатеринбург | | | | | |
| З очередей строительства | | | | | |
| Изм. | Колуч | Лист | № док. | Подп. | Дата |
| Разработал | Калачев | | | | 07.22 |
| Проверил | Алексеев | | | | 07.22 |
| Нач. отдела | Алексеев | | | | 07.22 |
| ГИП | Прибыткова | | | | 07.22 |
| Н.контр. | Ташлыков | | | | 07.22 |
| 27 этажный жилой дом | | | | Стадия | Лист |
| План 9-25 этажей с сетями водоснабжения | | | | Р | 14 |
| ИНСТИТУТ КОМПЛЕКСНОГО ПРОЕКТИРОВАНИЯ | | | | АТОМ | |