
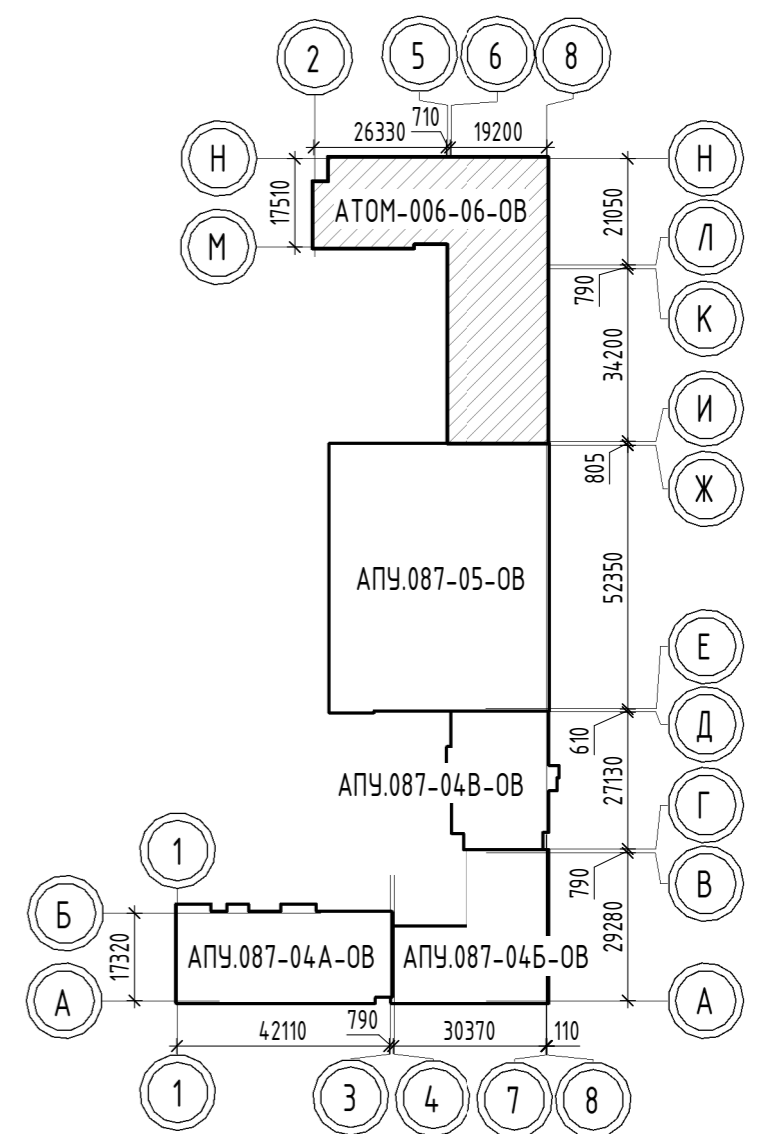


Экспликация помещений квартир

Номер помещения	Наименование	Площадь, м <sup>2</sup>	Кат. помещения
1	Общая комната с зоной кухни	56.15	
2	Спальня	216.22	
3	Кухня	183.29	
4	Ванная	59.40	
5	Санузел с душевой	19.30	
6	Прихожая	79.46	
7	Встроенный шкаф	5.67	
8	Лоджия	24.05	
10	Санузел	2.20	
Итого		645.74	

Экспликация общедомовых помещений

Номер помещения	Наименование	Площадь, м <sup>2</sup>	Кат. помещения
11	Межквартирный коридор	51.45	
12	Межквартирный коридор	45.24	
13	Тамбур-шлюз 1 типа (лифтовой холл)	9.32	
14	Лестничная клетка №2 (Тип Н2)	14.61	
15	Лестничная клетка №1 (Тип Н2) с устройством тамбур-шлюза 1 типа с подпором воздуха при пожаре	14.78	
16	Тамбур	4.88	
17	Лифтовой холл (пожаробезопасная зона)	28.54	
Итого		168.82	

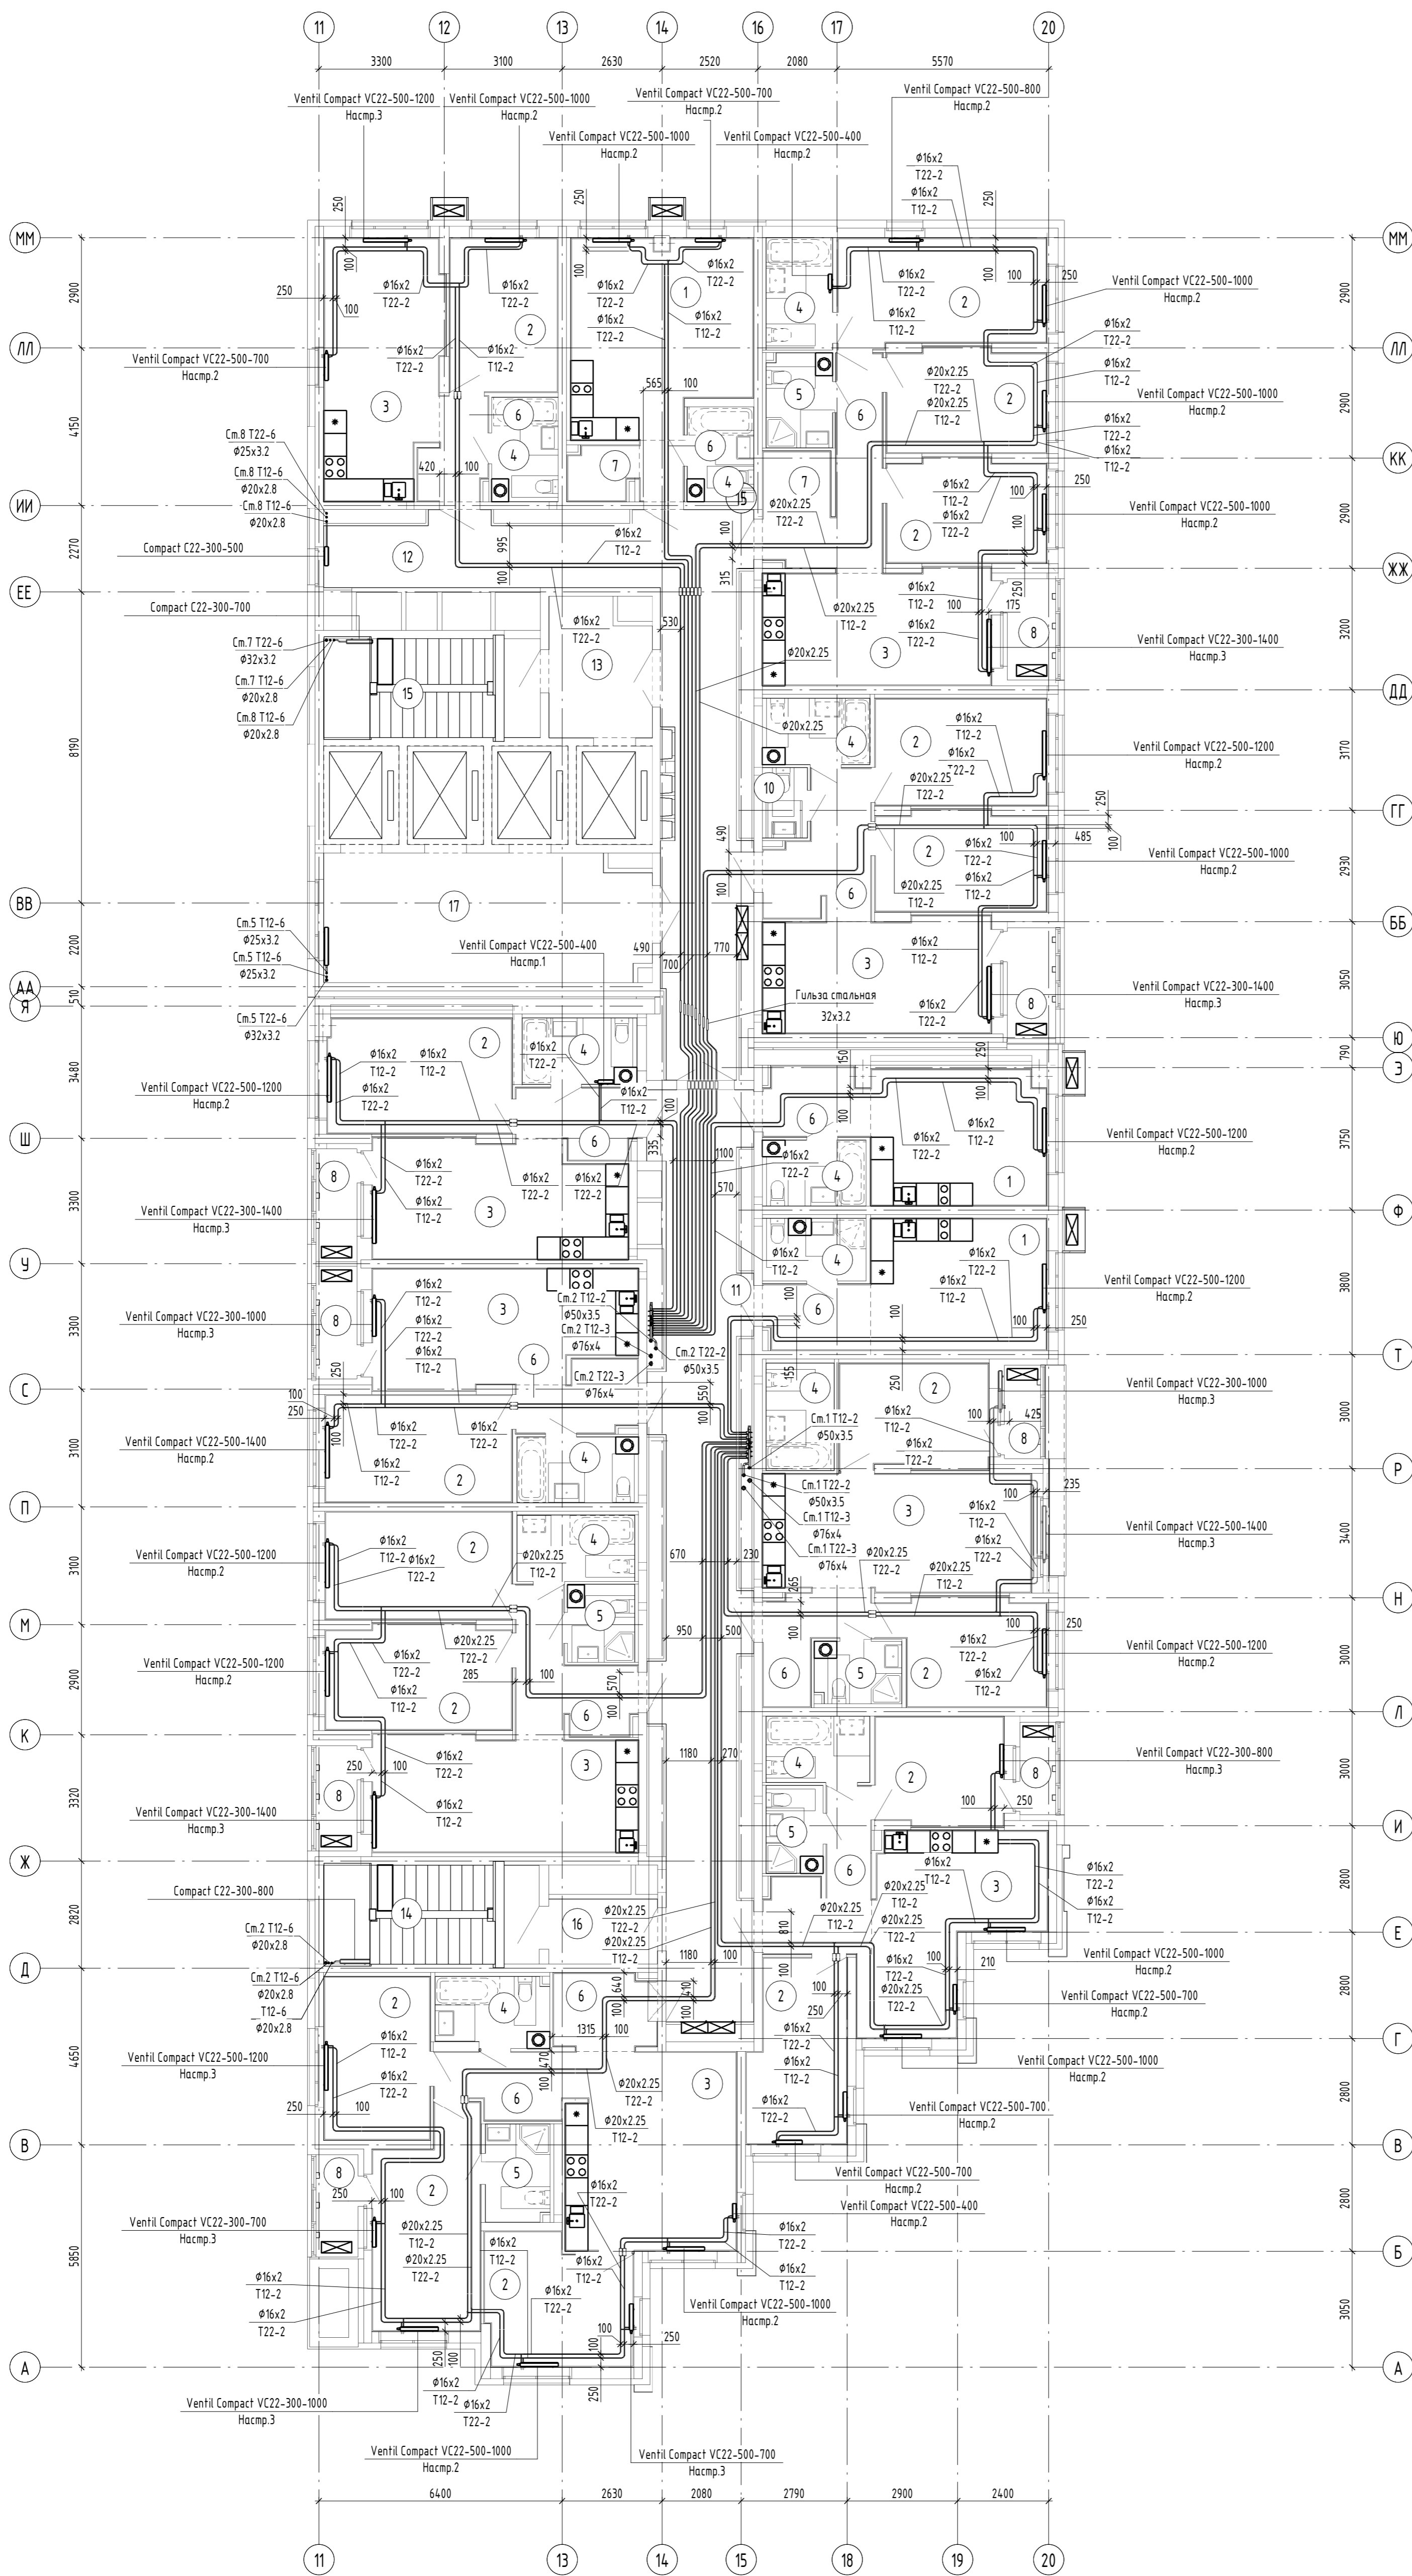

Примечание:

1. Все подводки к приборам отопления "Royal Thermo" выполнять трубой металлопластиковой "MLC Уролог" диаметром 16x2,0 мм.
2. Узлы пересечения трубопроводов отопления и водоснабжения см. на схеме лист 36.
3. Узлы пересечения трубопроводов отопления при поворотах и ответвлениях см. на листе 35.
4. Все металлопластиковые трубы, проложенные в межквартирном коридоре от коллектора до квартиры, прокладывать в теплоизоляции Energetik Super Protect, толщиной 9 мм.
5. Все металлопластиковые трубы, проложенные в пределах квартир, прокладывать в гофротрубе.
6. Для защиты трубопроводов, проложенных в полу, в дверном проеме (внутриквартирные двери) установить швеллер 8.
7. Металлопластиковые трубы, проходящие в полу в межквартирном коридоре в районе температурного шва, прокладывать в гильзах из металлических труб длиной 0,5 м.
8. Вся арматура, установленная в системах отопления смотреть на схемах соответствующих систем.

АТОМ-006-06-0В1

Жилые дома со встроенными помещениями общественного назначения в квартале улиц Ползунова - Зямлятина - Дачиловская - Краснофлотцев в Орджоникидзевском районе г. Екатеринбург 3 очередь строительства				Стация	Лист	Листов
Изм.	Колуч	Лист	№ док.	Подп.	Дата	
Разработал	Джандан				09.22	
Проверил	Пашаева				09.22	
Нач. отдела	Пашаева				09.22	
Н. контр.	Ташлыков				09.22	
Отопление. План 10 этажа				Р	13	