
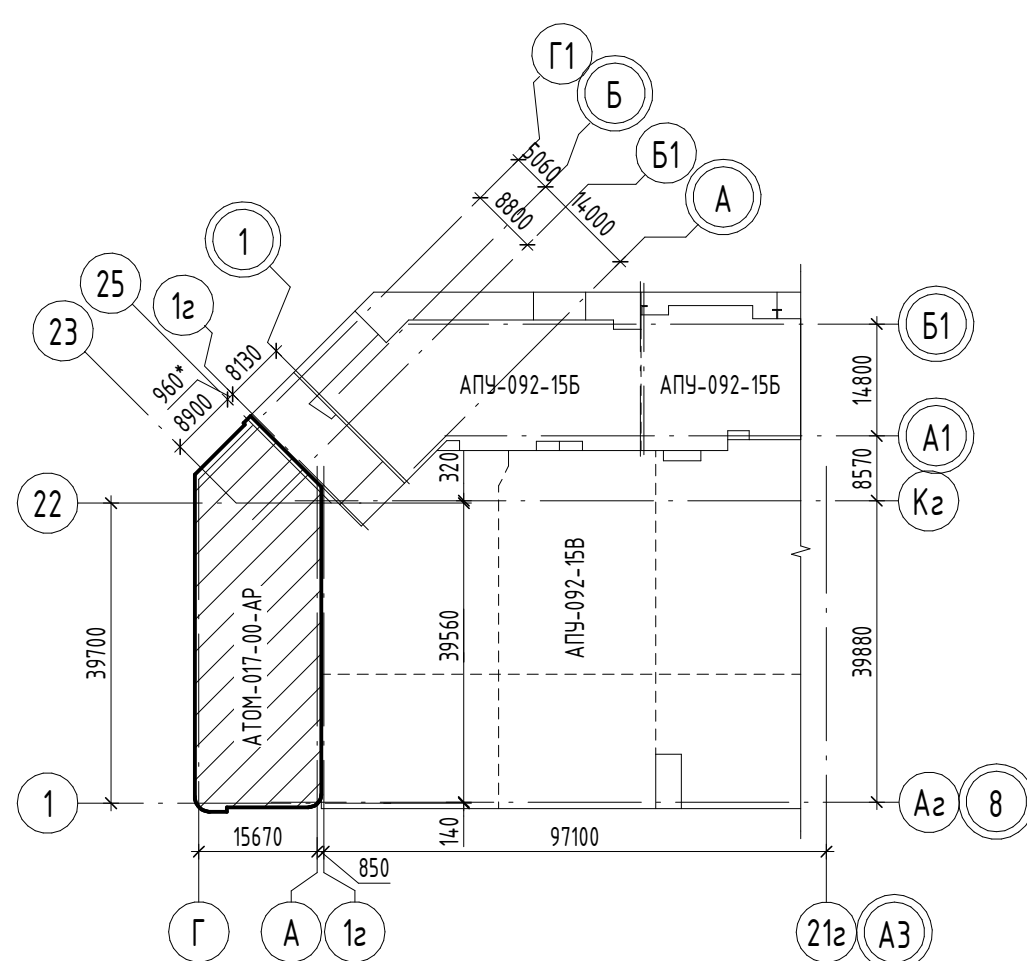


Экспликация общедомовых помещений 2 этажа

Номер помещения	Наименование	Площадь, м <sup>2</sup>	Кат. помещения
13	Межквартирный коридор	36.66	
14	Лестничная клетка №1	16.32	
Итого		52.98	

Экспликация помещений квартир 2 этажа

Номер помещения	Наименование	Площадь, м <sup>2</sup>	Кат. помещения
1	Общая комната с зоной кухни	38.24	
2	Спальня	110.32	
3	Кухня	101.60	
4	Кабинет	3.93	
5	Ванная	31.59	
6	Санузел	3.07	
7	Санузел с душевой	3.57	
8	Прихожая	41.57	
8а	Коридор	3.79	
9	Встроенный шкаф	4.83	
9а	Гардеробная	3.71	
10	Лоджия	11.61	
11	Балкон	7.13	
12	Терраса	16.35	
Итого		381.31	

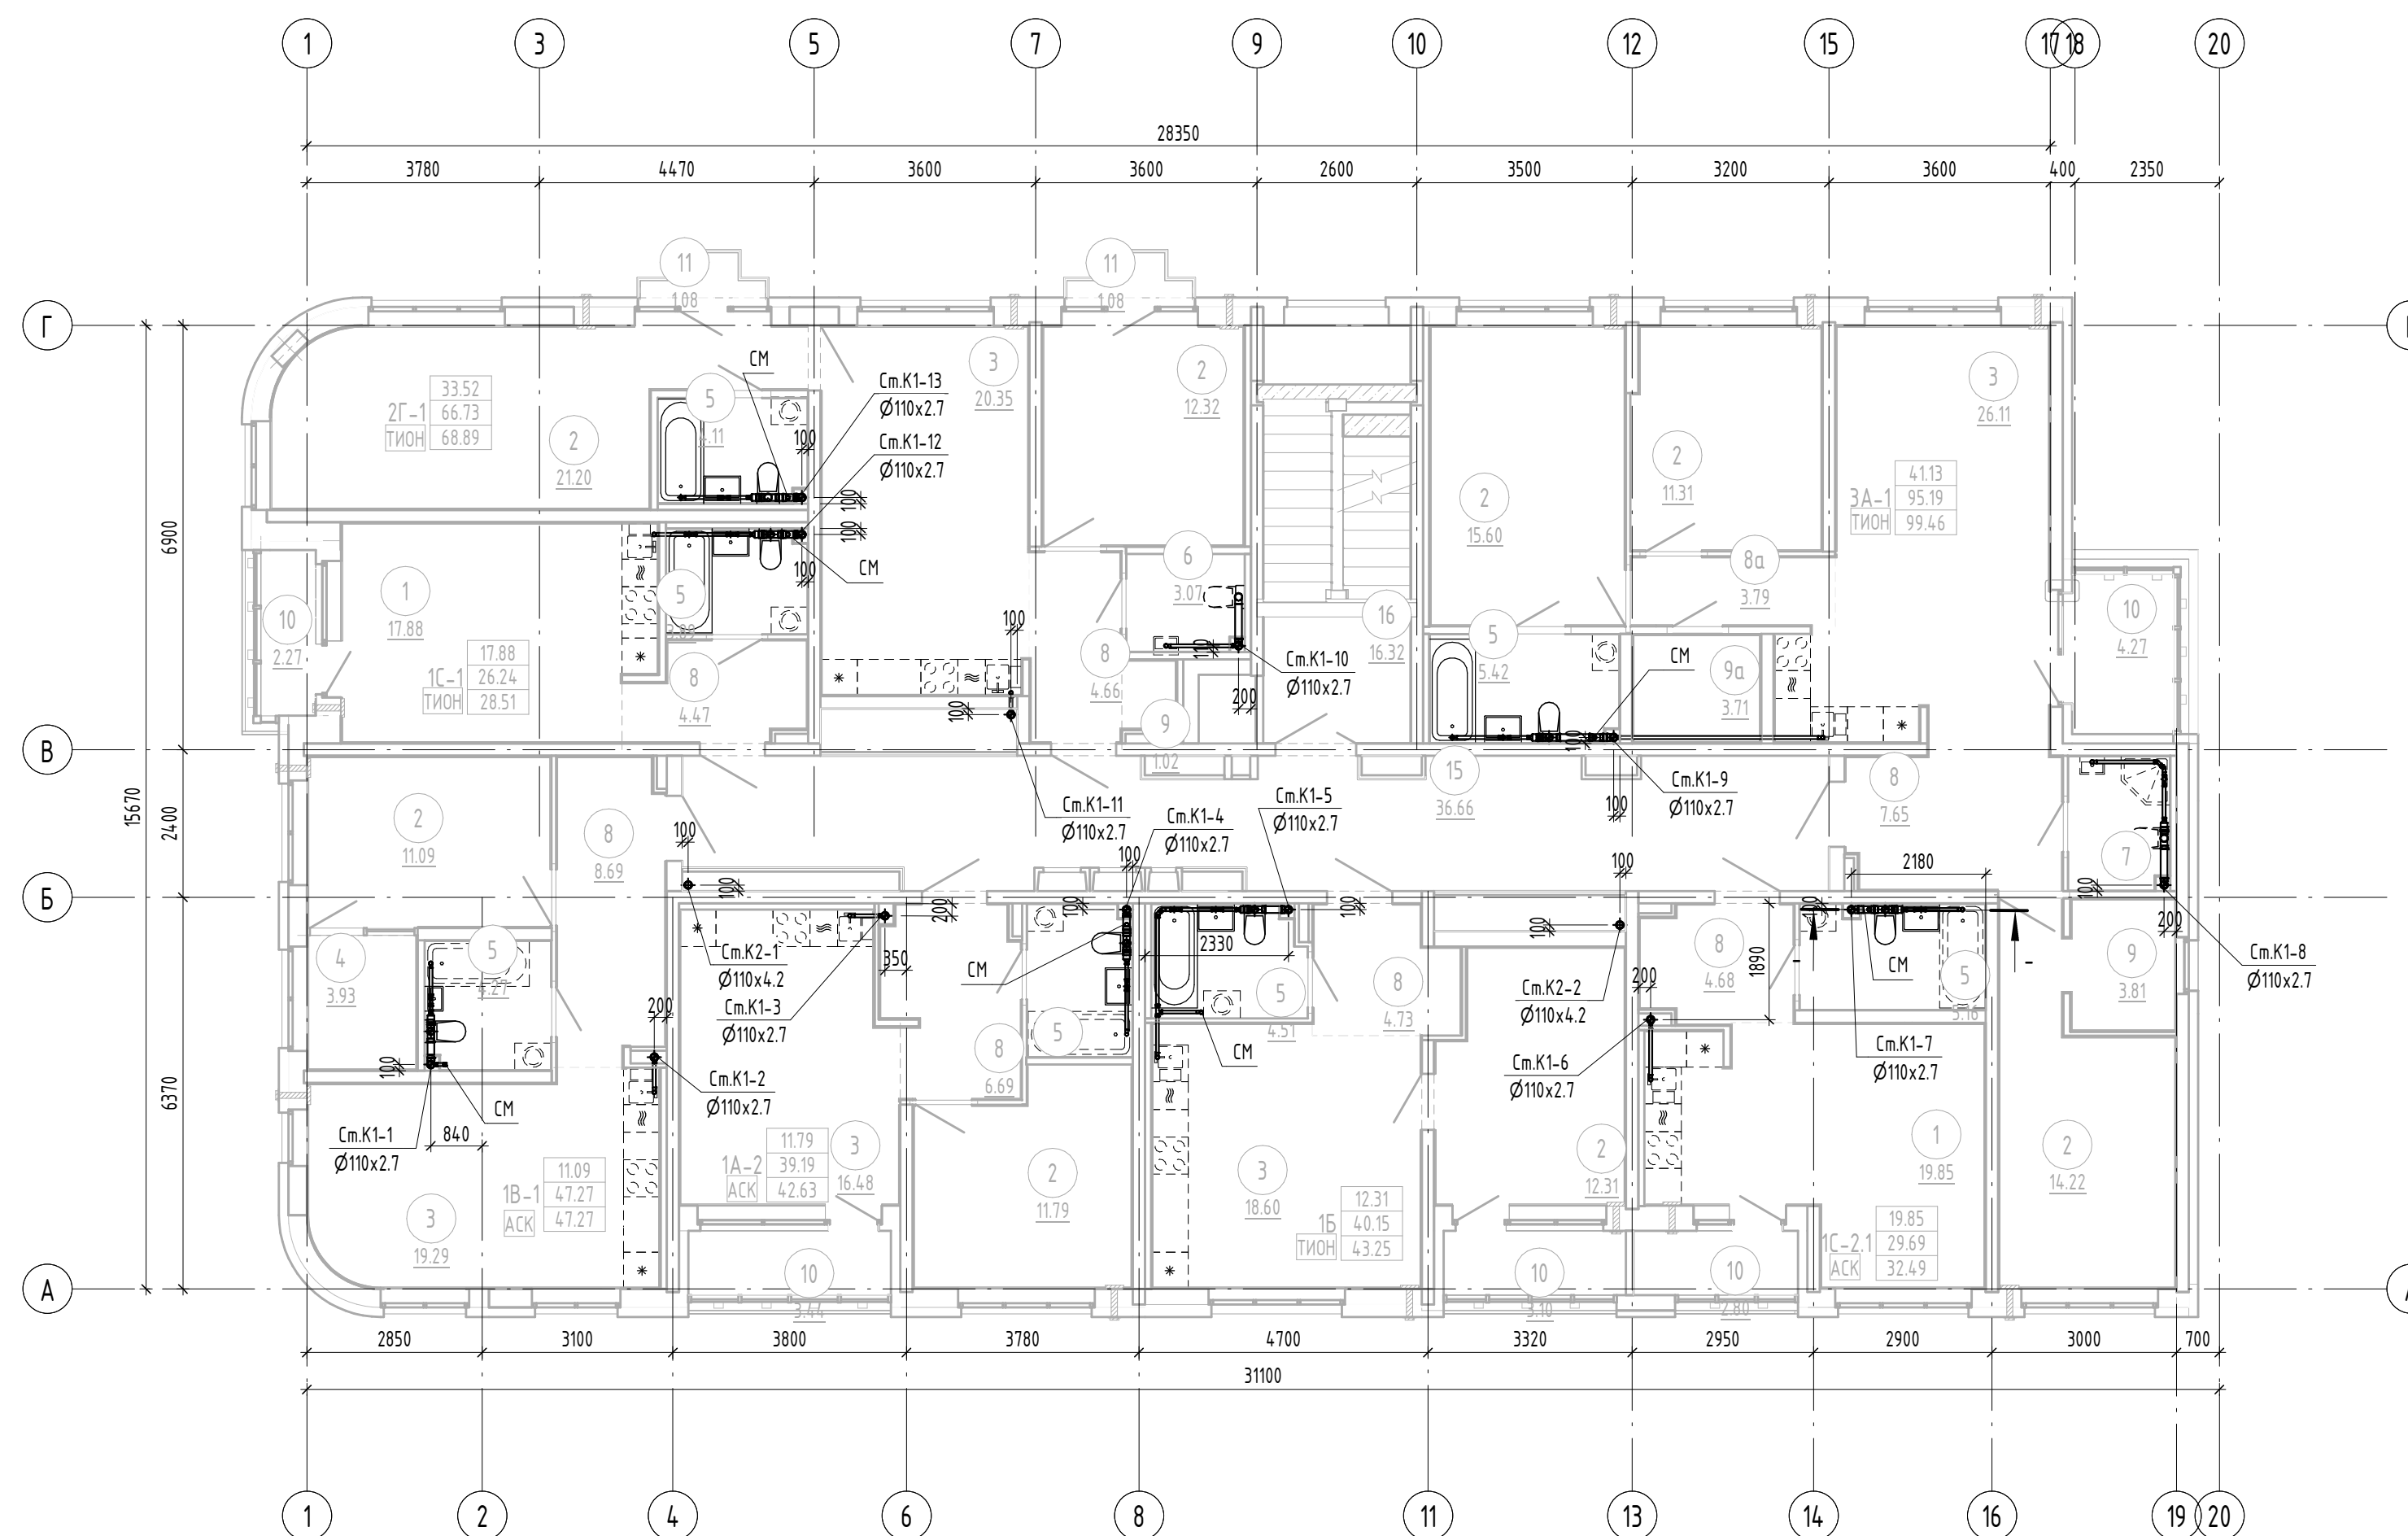

АТОМ-017-15Д-ВК					
Жилой микрорайон в границах улиц Академика Вансовского-Мухомова-Академика Семихатова-Чкалова г. Екатеринбург. V очередь строительства. VI этап. 4-этажный жилой дом со встроенно-пристроенными помещениями общественного назначения					
4-этажный жилой дом				Р	15
План 3 этажа с сетями канализации				ИНСТИТУТ КОМПЛЕКСНОГО ПРОЕКТИРОВАНИЯ Формат А3х3	
Изм.	Кол. ч.	Лист	№ док.	Подп.	Дата
Разработал	Жукова	6	03.23	Жукова	03.23
Проверил	Алексеев	7	03.23	Алексеев	03.23
Нач. отдела	Алексеев	8	03.23	Алексеев	03.23
ГИП	Прибыткова	9	03.23	Прибыткова	03.23