



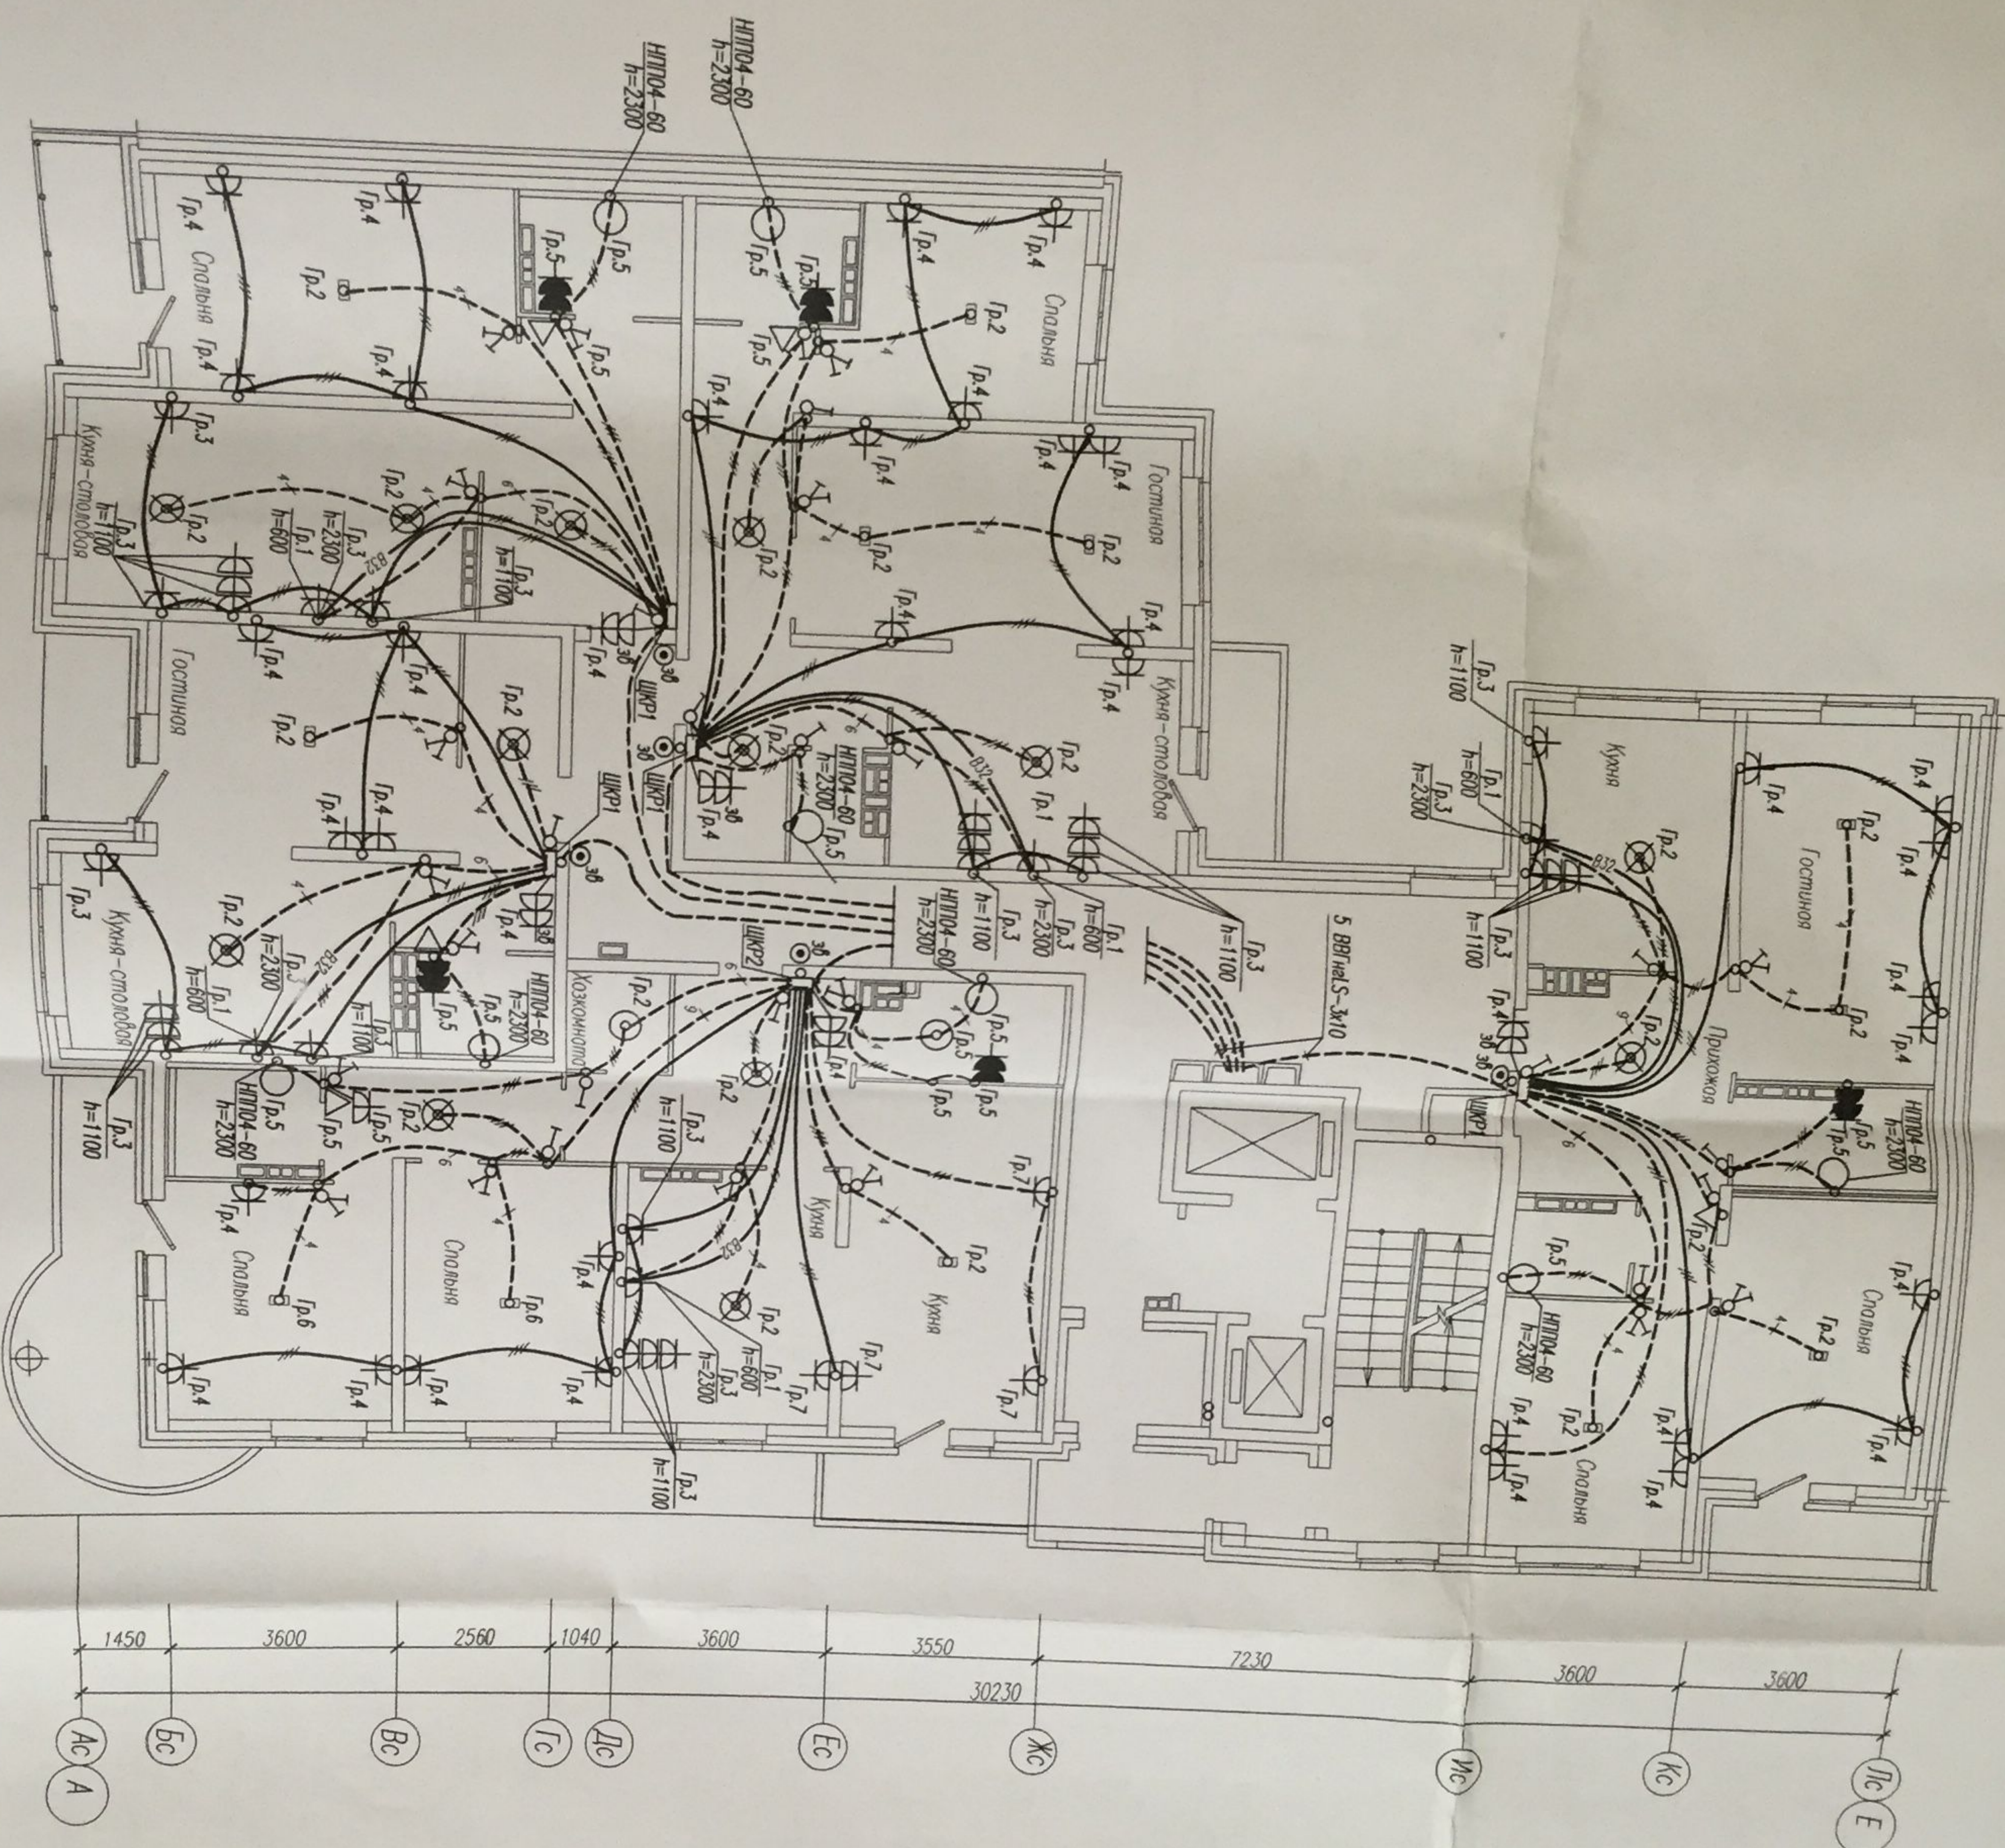




АПВ-132-01-ЭП

СОТВОРЕНО

05.13

05.13

05.13

АР


ОВ

ВК

Взам. инв.И

Подпись и дата

Инв.И подг.

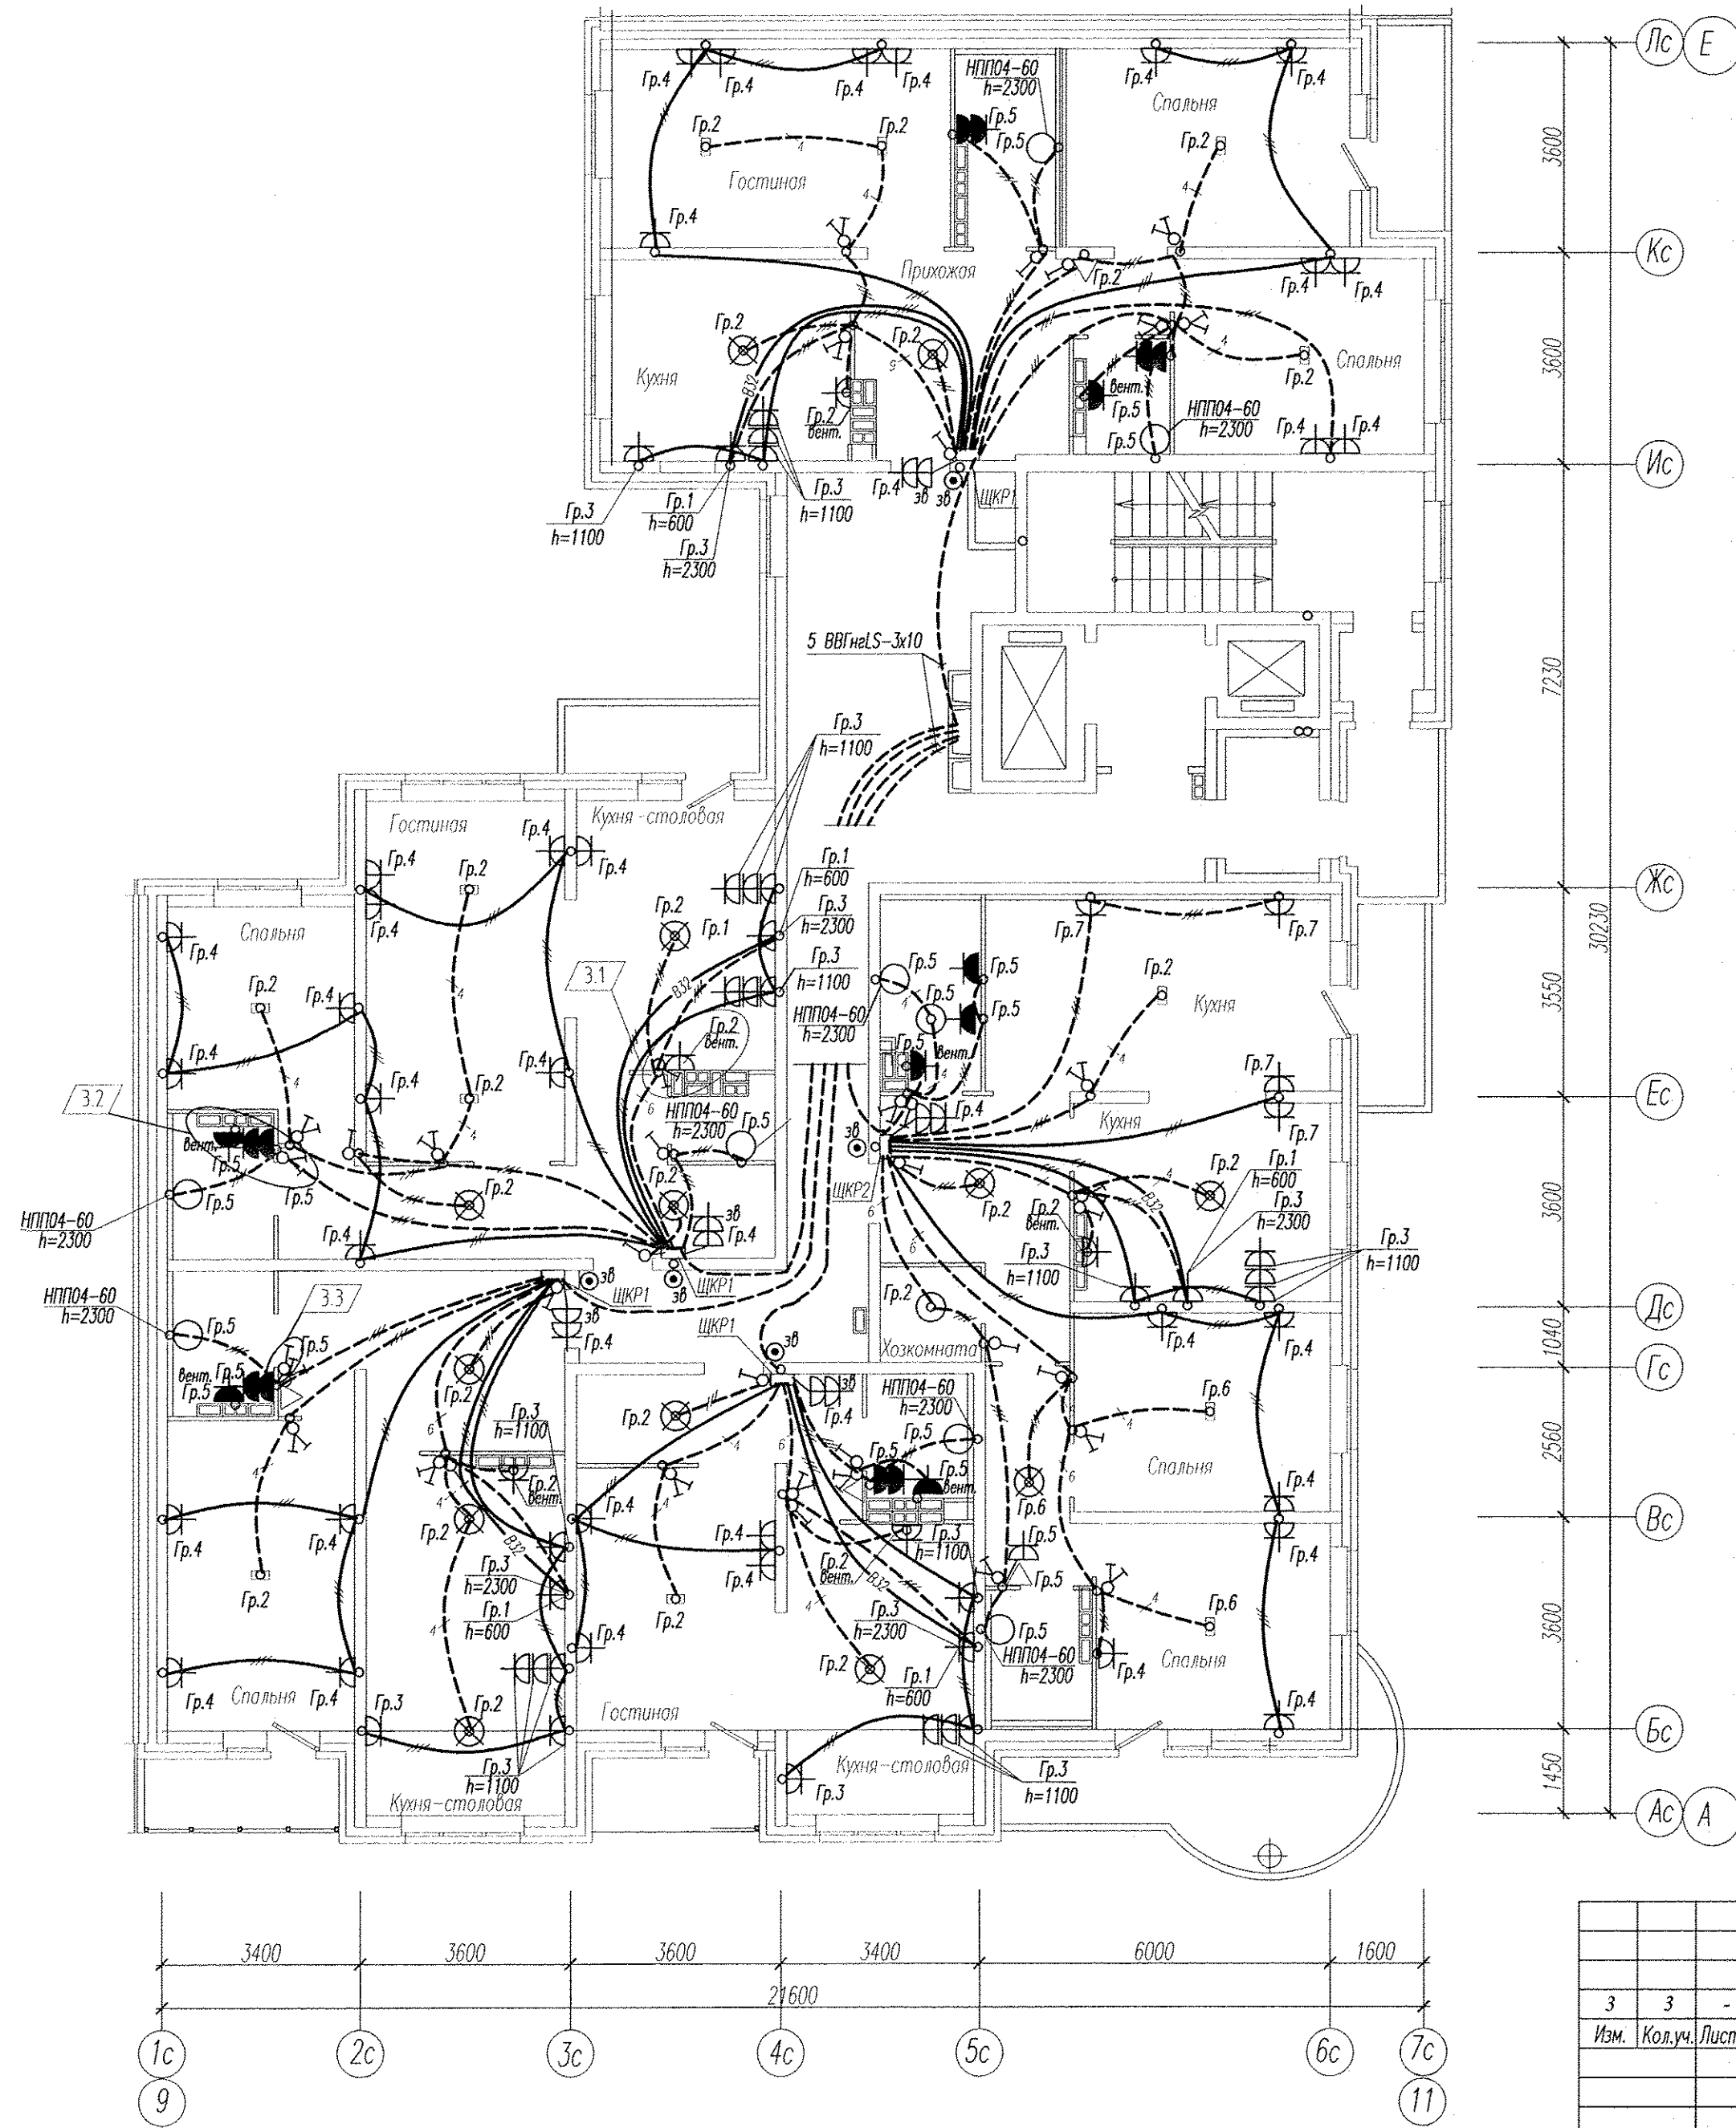

АПУ2-132-01-ЭЛ							
3	3	-	490-13	09.13	Два жилых дома с нежилыми помещениями на первых этажах и подземной автостоянкой по ул. Анатолия Муранова в Верх-Исетском районе г. Екатеринбург		
Изм.	Кол.уч.	Лист	Ирек.	Подпись		Дата	
12-этажный жилой дом N1					Стация	Лист	Листов
					Р	19	
Гл. спец.	Гонтаренко	05.13	План 11-12 этажей в осях 9-11.		ЗАО "Корпорация "Атомстройкомплекс" Формат А2		
Проверил	Завьялова	05.13	Расположение сети электрооборудования квартир.				
Разработ.	Александрова	05.13					