



Примечание:
- в вентканалах этажа установить решетки ВР 120x200(н)

Изм.					АПУ2 - 132 - 01 - 0В			Стадия		
Два жилых дома с нежилыми помещениями на первых этажах и подземной автостоянкой по ул. Анатолия Муранова в Верх-Исетском районе г. Екатеринбурга								Р	3	Листов
12-этажный жилой дом №1								Р	3	Листов
Гл. спец.	А.И.Шихмин	06.13.						ЗАО «Корпорация «Атомстройкомплекс»		
Н. контр.	Рыжкова	06.13.						КОПИРАЛ		
Проверил	А.И.Шихмин	06.13.						ФОРМАТ А1		
Разработал	Яковлева	06.13.								

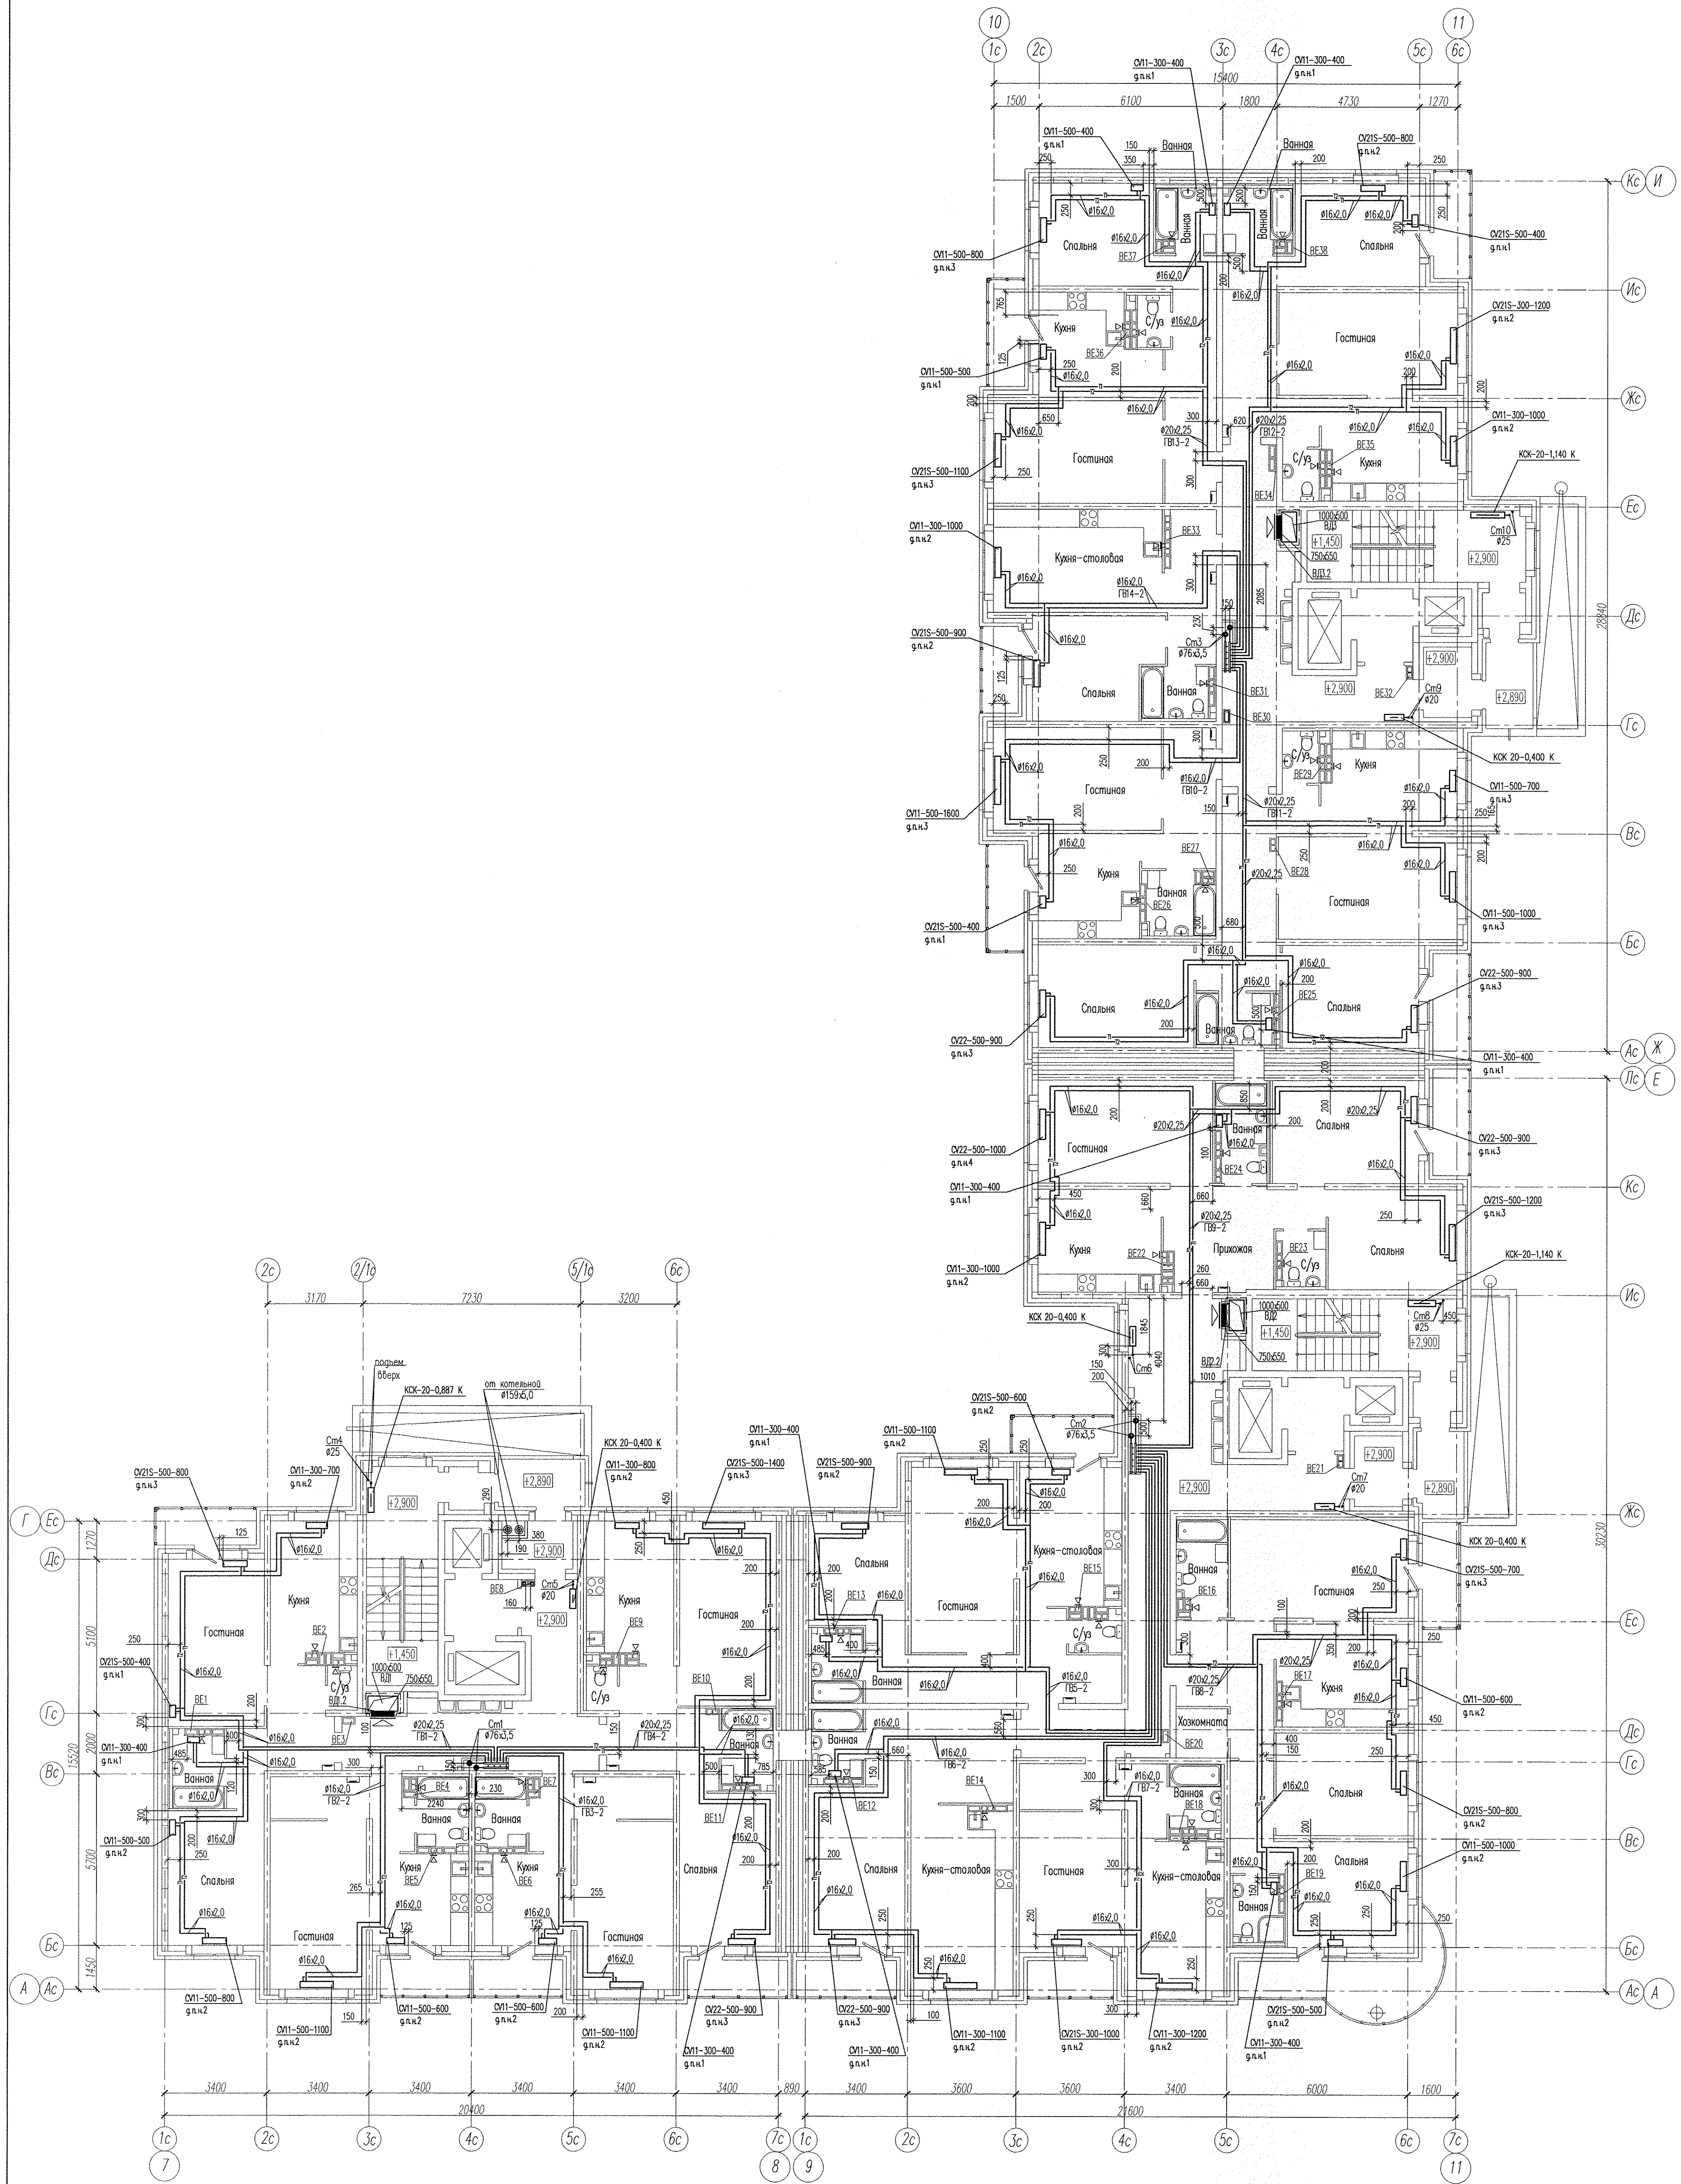

Примечание:
 - в вентилялах этажа установить решетки ВР 120x200(н)

АПУ2 - 132 - 01 - 0В			
Два жилых дома с нежилыми помещениями на первых этажах и подземной автостоянкой по ул. Анатолия Муранова в Верх-Исетском районе г. Екатеринбурга			
Им.	Колузу	Лист	Лист
		Р	4
12-этажный жилой дом №1			Листов
План 2 этажа			Листов
Гл. спец.	Ашхэмзин	06.13.	ЗАО «Корпорация «Атомстройкомплекс»
Н. контр.	Рыжкова	06.13.	
Проверил	Яковлева	06.13.	
Разработал	Путрова	06.13.	
КОПИРОВАЛ			

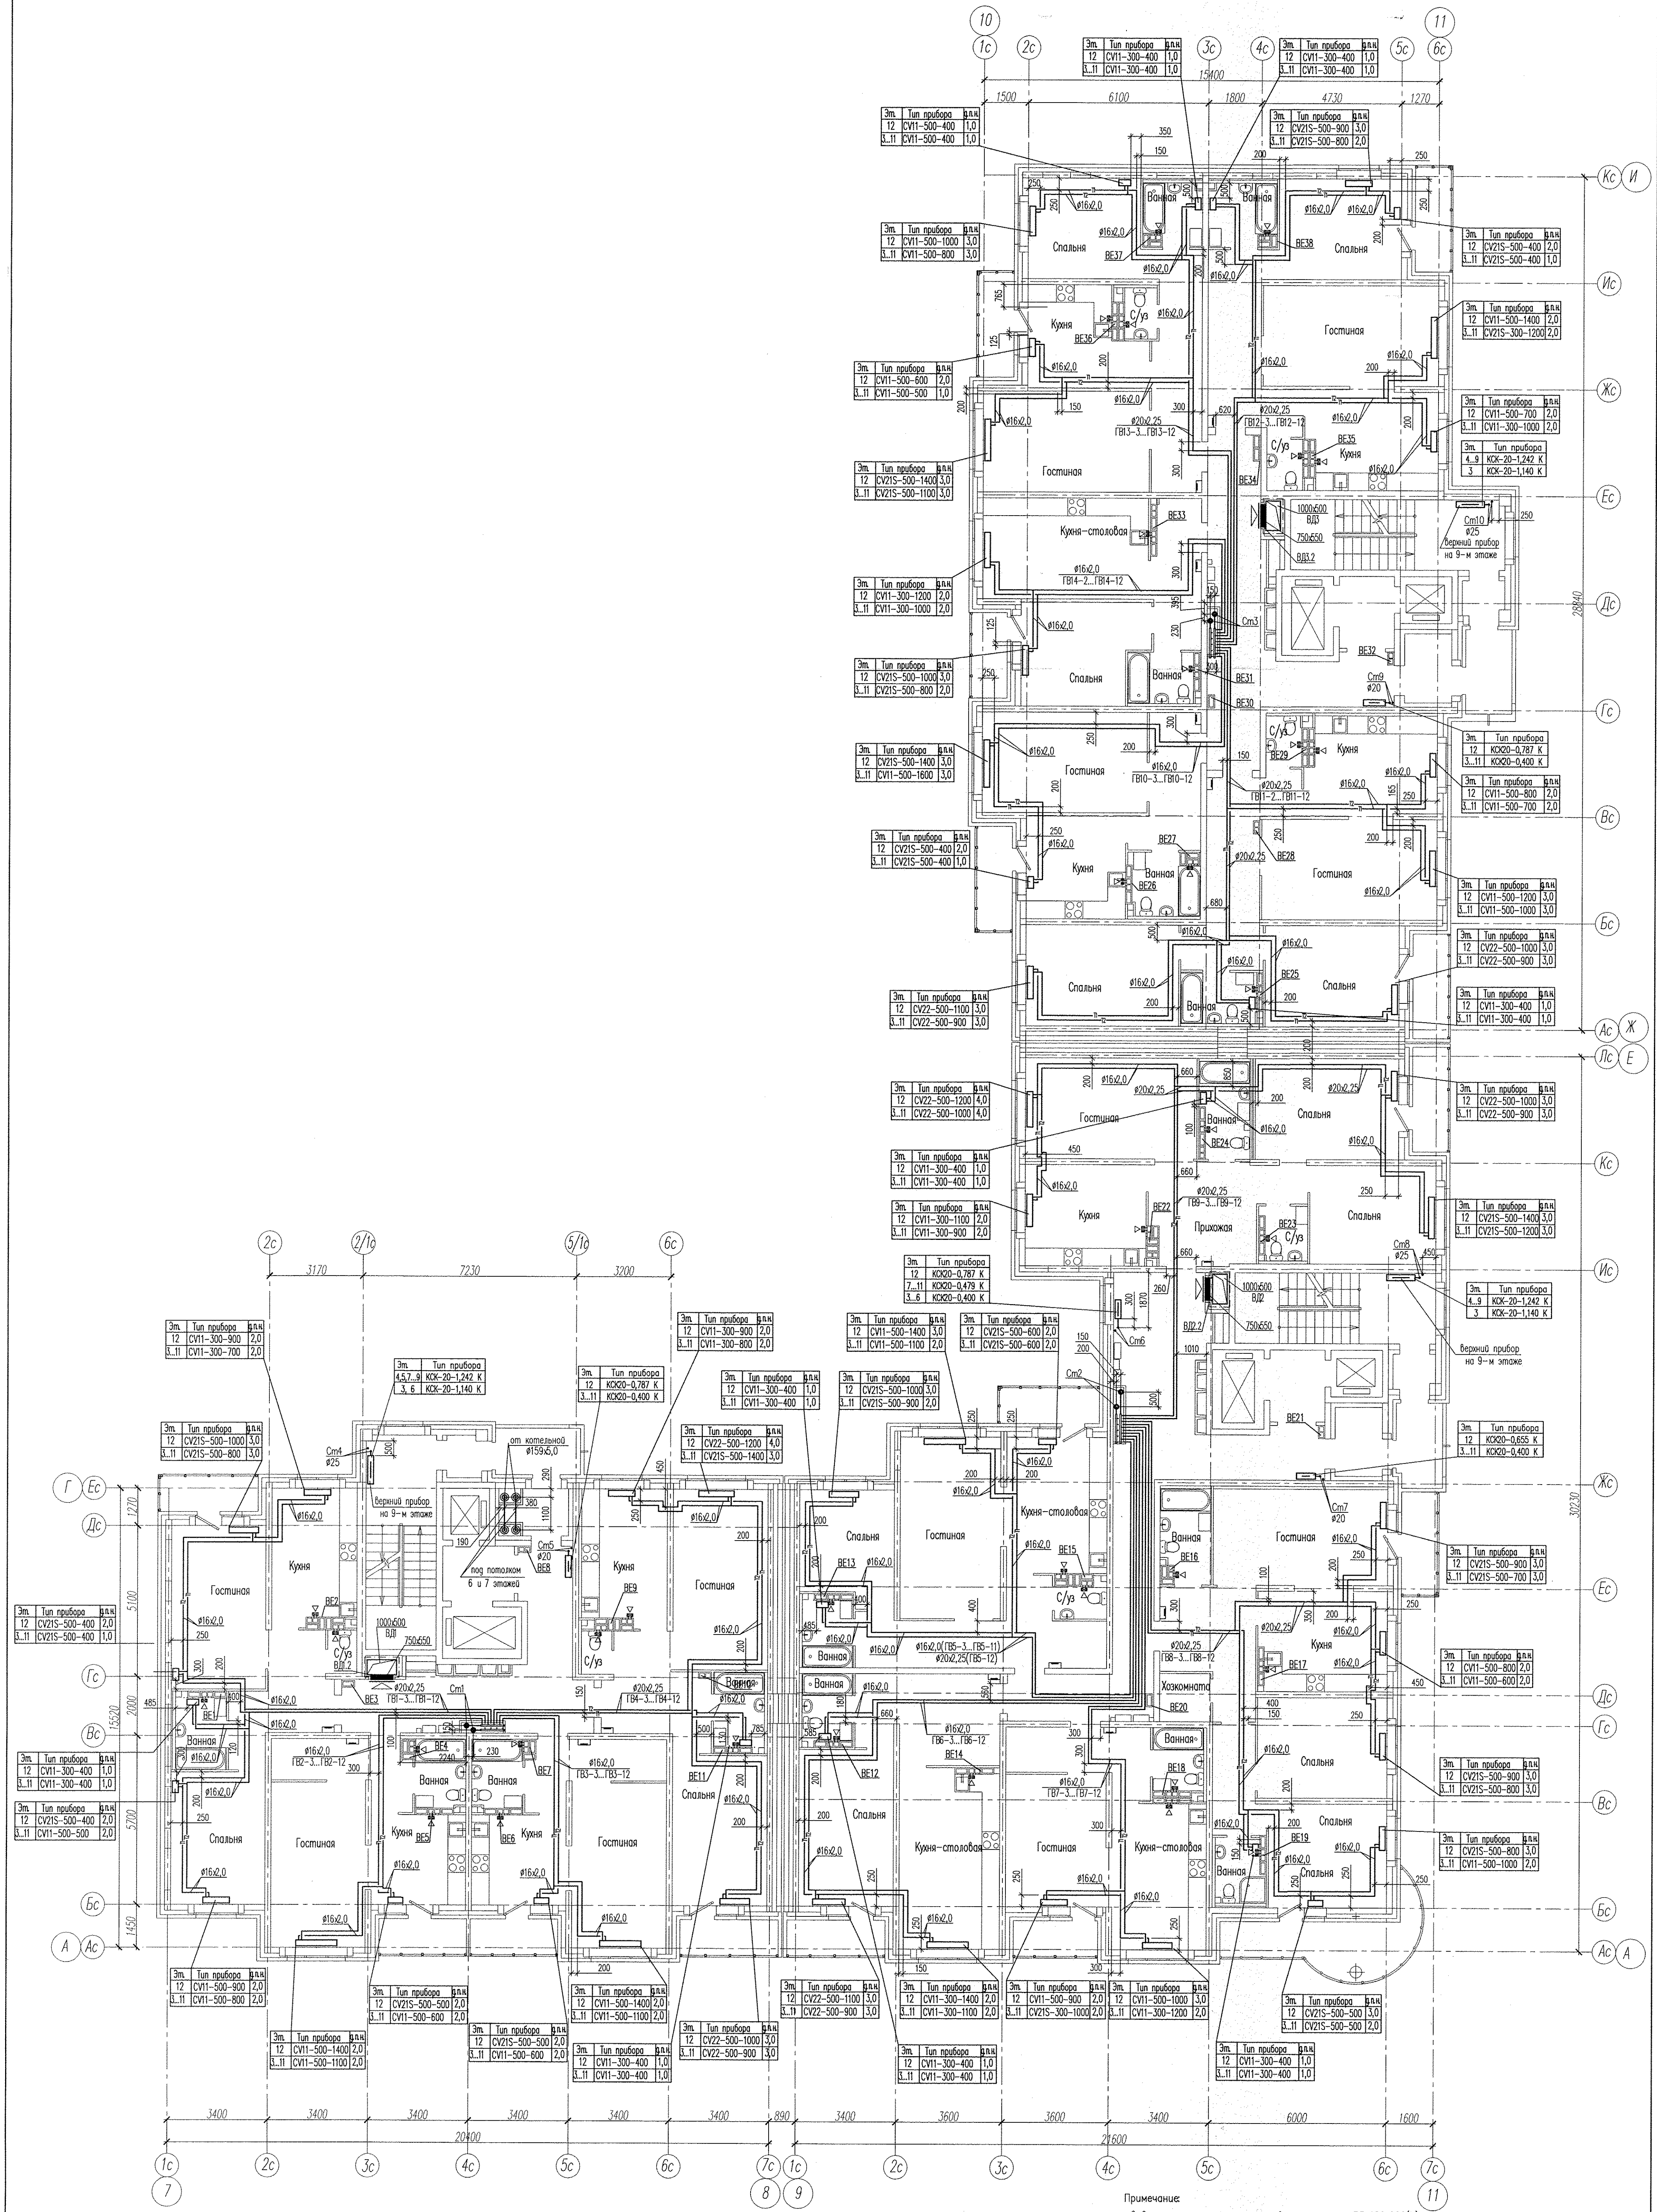

Примечание:
 - в вентканалах этажей установить решетки ВР 120x200(н)
 - вентиляторы установить в вентканалах на 11, 12 этажах

АПУ2 - 132 - 01 - ОВ			
Два жилых дома с нежилыми помещениями на первых этажах и подземной автостоянкой по ул. Анатолия Муранова в Верх-Исетском районе г. Екатеринбурга			
Изм.	Колуч	Лист	№ док. Подпись Дата
12-этажный жилой дом №1			
Гл. спец.	Ашхмун	06.13	
Н. контр.	Рыжкова	06.13	
Проверил	Ашхмун	06.13	
Разработал	Яковлева	06.13	
Стация			Лист
р			5
План 3...12 этажей			ЗАО «Корпорация «Атомстройкомплекс»