

План 1-го этажа



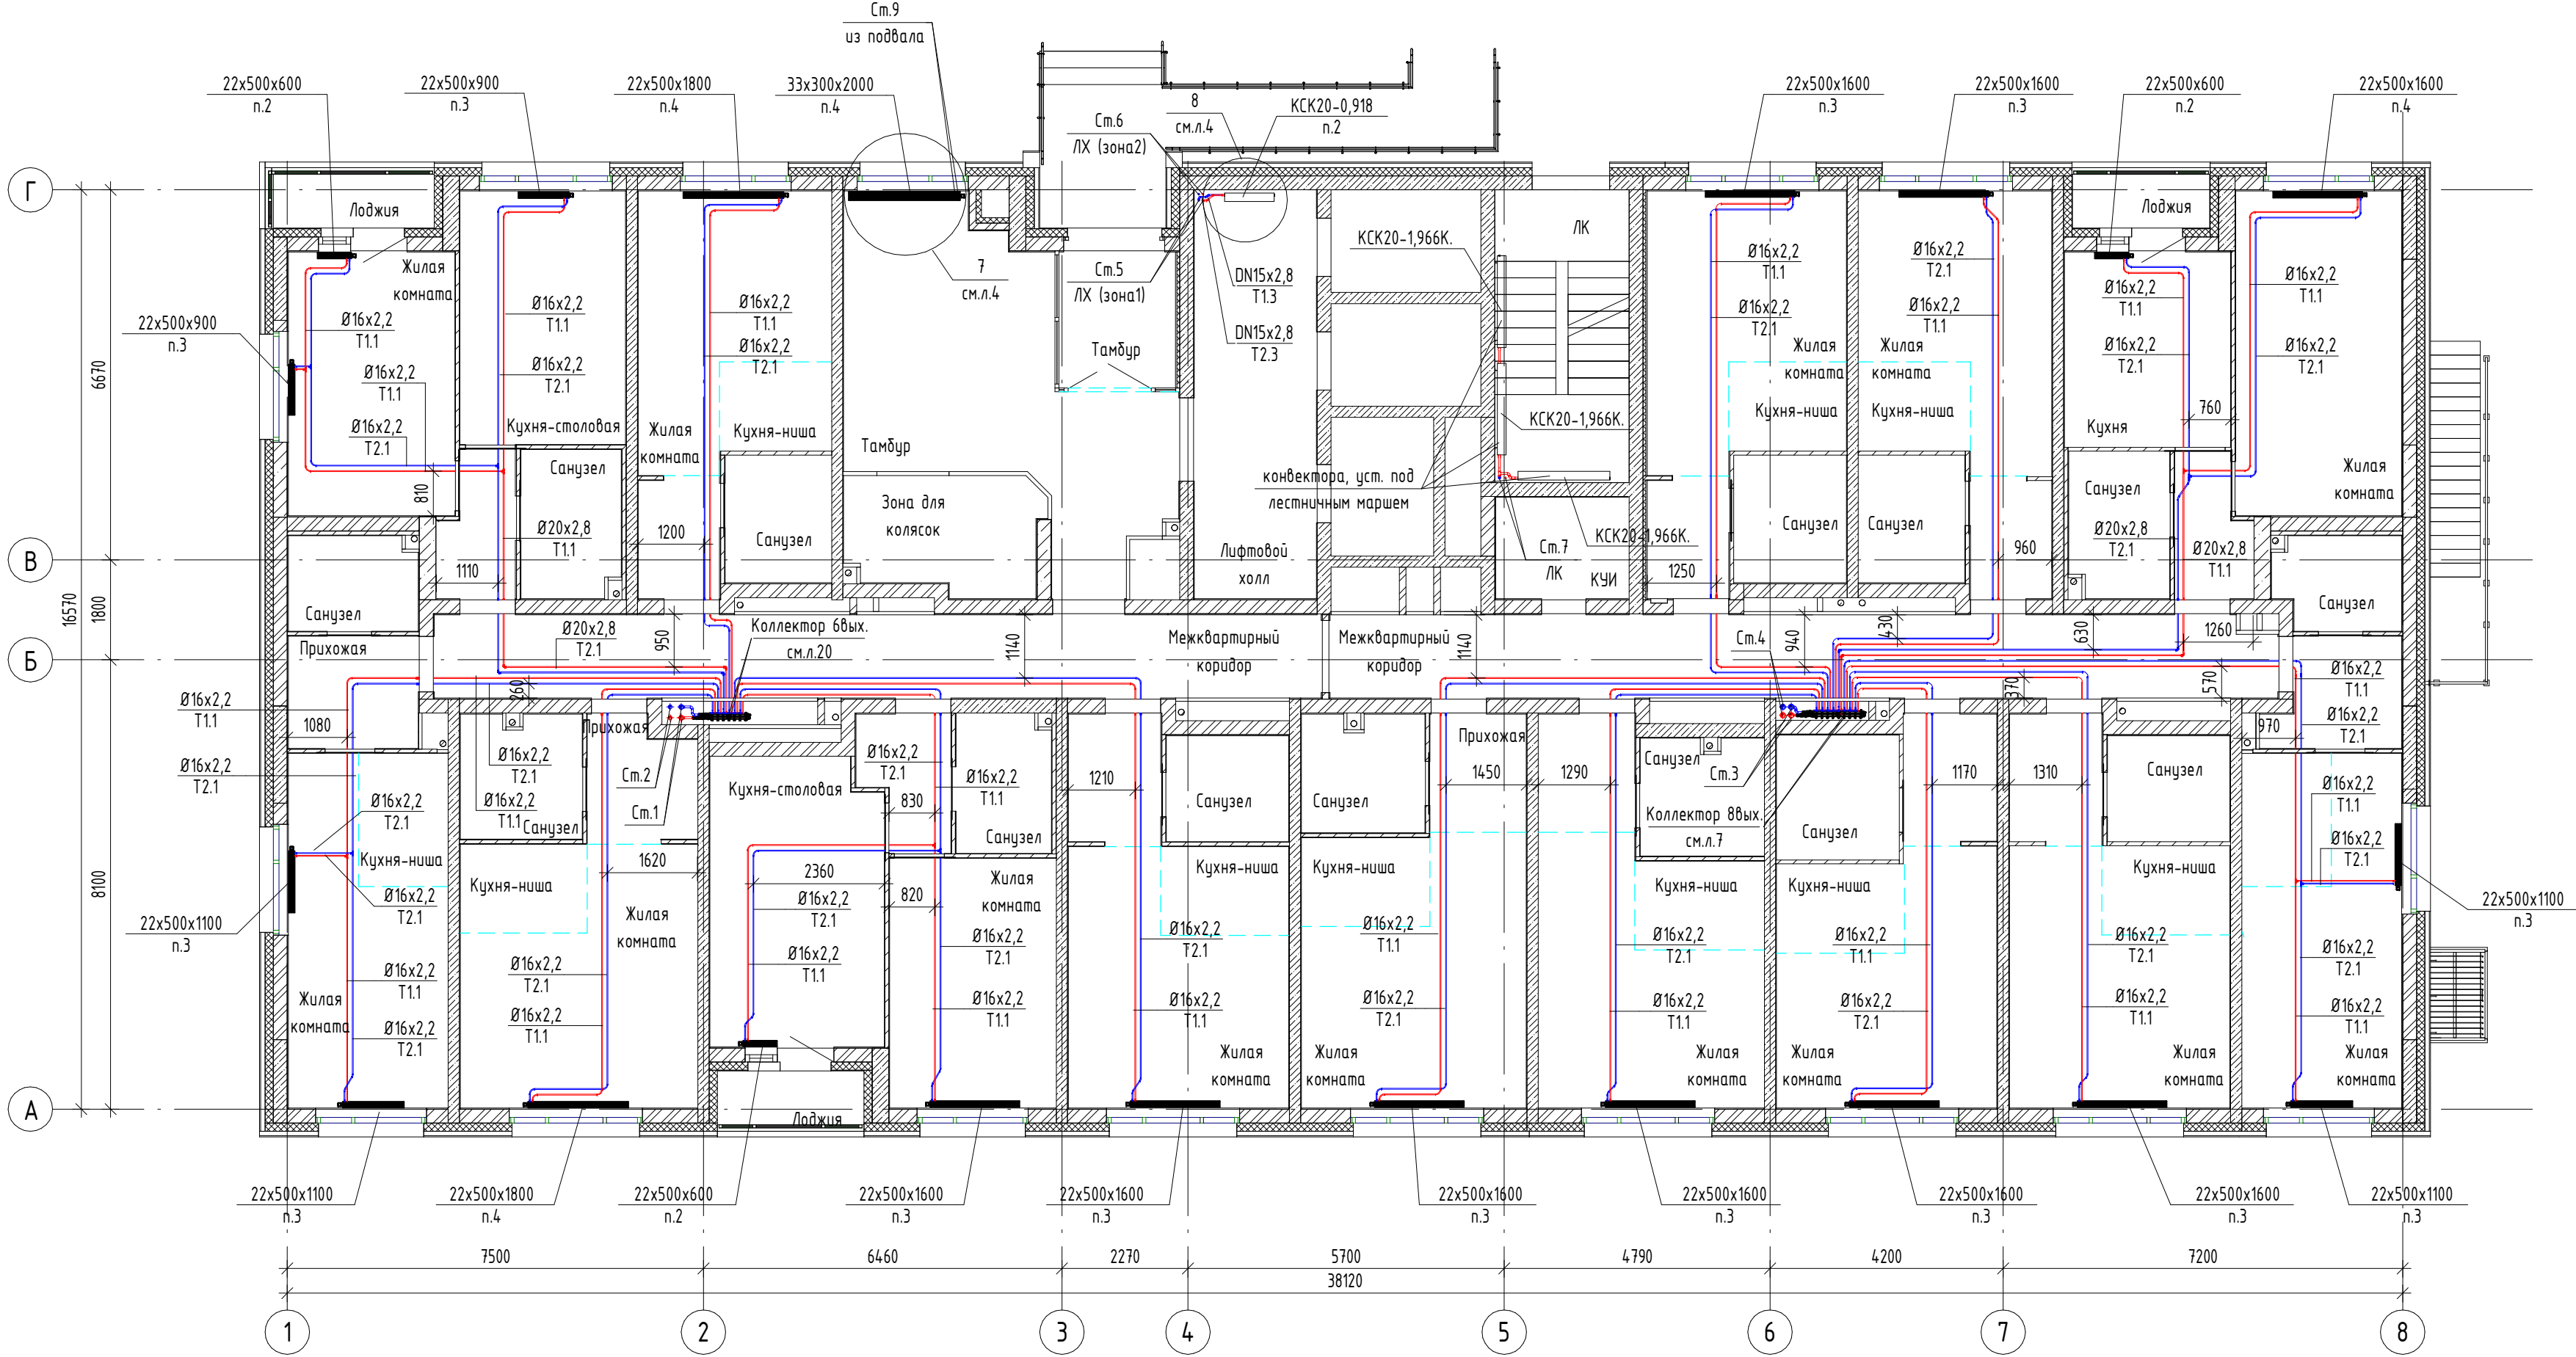


Таблица назначения систем	
Название системы	Назначение
T1.1, T2.1	Подающий и обратный трубопроводы системы отопления жилых помещений (1 зона)
T1.2, T2.2	Подающий и обратный трубопроводы системы отопления жилых помещений (2 зона)
T1.3, T2.3	Подающий и обратный трубопроводы системы отопления мест общего пользования (1 зона)
T1.4, T2.4	Подающий и обратный трубопроводы системы отопления мест общего пользования (2 зона)

Маркировка радиаторов	
Обозначение на чертеже	Наименование радиатора
	- Тип прибора - Высота прибора - Длина прибора - Стальной панельный радиатор EVRA Ventil Contrast(или аналог) с нижним подключением - Значение преднастройки термостатического клапана
KCK20-1,835K	Конвектор стальной настенный с боковым подключением Сантехпром Авто


4

Узлы подключения стояка отопления ЛК и МОП техэтажа

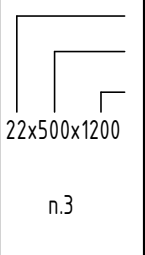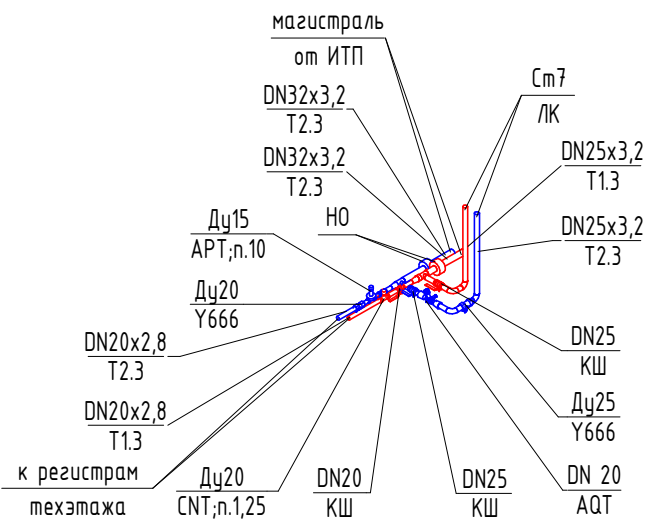


5

Узел подключения регистра в тех.помещении на отм. ниже 0,000

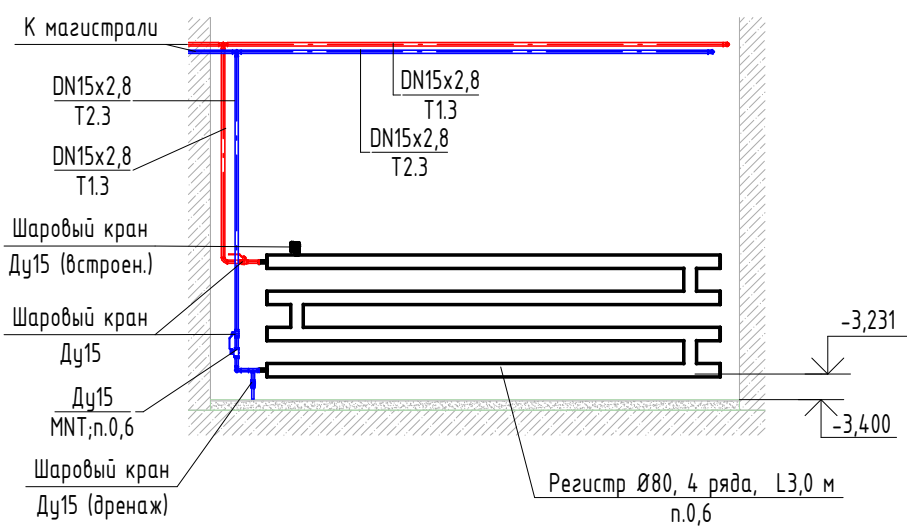

6

Узел подключения регистра в тамбуре на отм. ниже 0,000

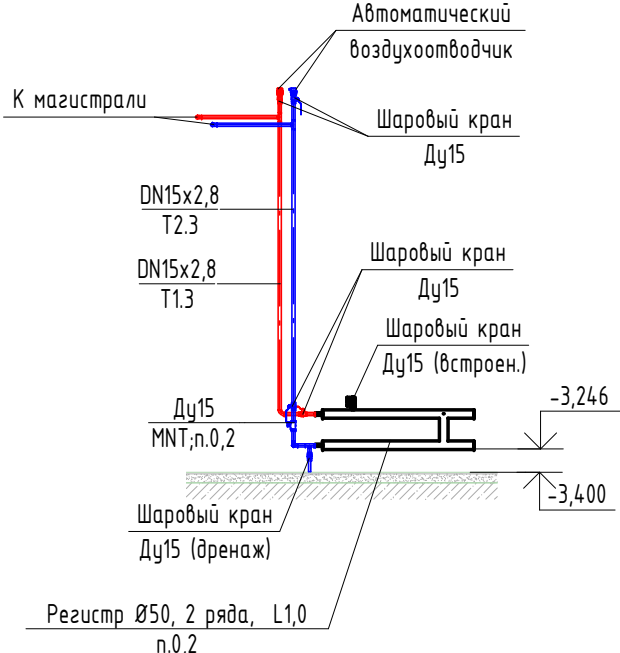

- Примечания:
- Все отметки и привязки уточнить при монтаже;
 - Трубопроводы в квартирах проложены в конструкции пола в защитной гофре;
 - Трубопроводы в общем коридоре прокладываются в конструкции пола в теплоизоляции из вспененного полиуретана Порилекс НПЗ Т толщ. 6 мм;
 - Стальные трубопроводы в составе коллекторов учета изолировать теплоизоляцией Порилекс НПЗ Т 13 мм;
 - Трубопроводы, проходящие под дверями, прокладываются в гильзах.
 - Приборы отопления в лестничной клетке устанавливаются до 11 этажа включительно.

04/8/4-10.22-00-0B1					
2	-	Зам.	010-24	12.24	Комплексная застройка в квартале улиц Фрунзе – Белинского – Щорса – Степана Разина, в Ленинском районе г. Екатеринбурга. Этапы №1.2, 1.3, 1.4. Этап №1.2. Односекционный жилой дом.
1	-	Зам.	357-24	10.24	
Изм.	Кол. уч.	Лист	№ док.	Подп.	
Разраб.	Гришина			05.22	Отопление
Проверил	Ведерников			05.22	
Н. контроль Космылева					План 1-го этажа. Узел 4-6.
					ИНПАД проектирование оборудование зданий навесные фасады