



Экспликация помещений

Номер поме-	Наименование	Площадь, м <sup>2</sup>	Кат. поме-
Жилой дом			
1	Тамбур	3,54	
2	Тамбур	3,20	
3	Вестибюль	19,95	
4	Электрощитовая	9,97	
5	Помещение уборочного инвентаря	2,42	
6	Тамбур	4,13	
7	Лестничная клетка	15,73	
Итого по первому этажу:		58,94	
Выставочный салон			
8	Тамбур	5,37	
9	Тамбур	2,84	
10	Выставочный зал	346,65	
11	Гардероб персонала	15,03	
12	Административное помещение	13,26	
13	Помещение уборочного инвентаря	4,12	
14	Санузел	2,56	
15	Коридор	13,96	
Итого		403,79	

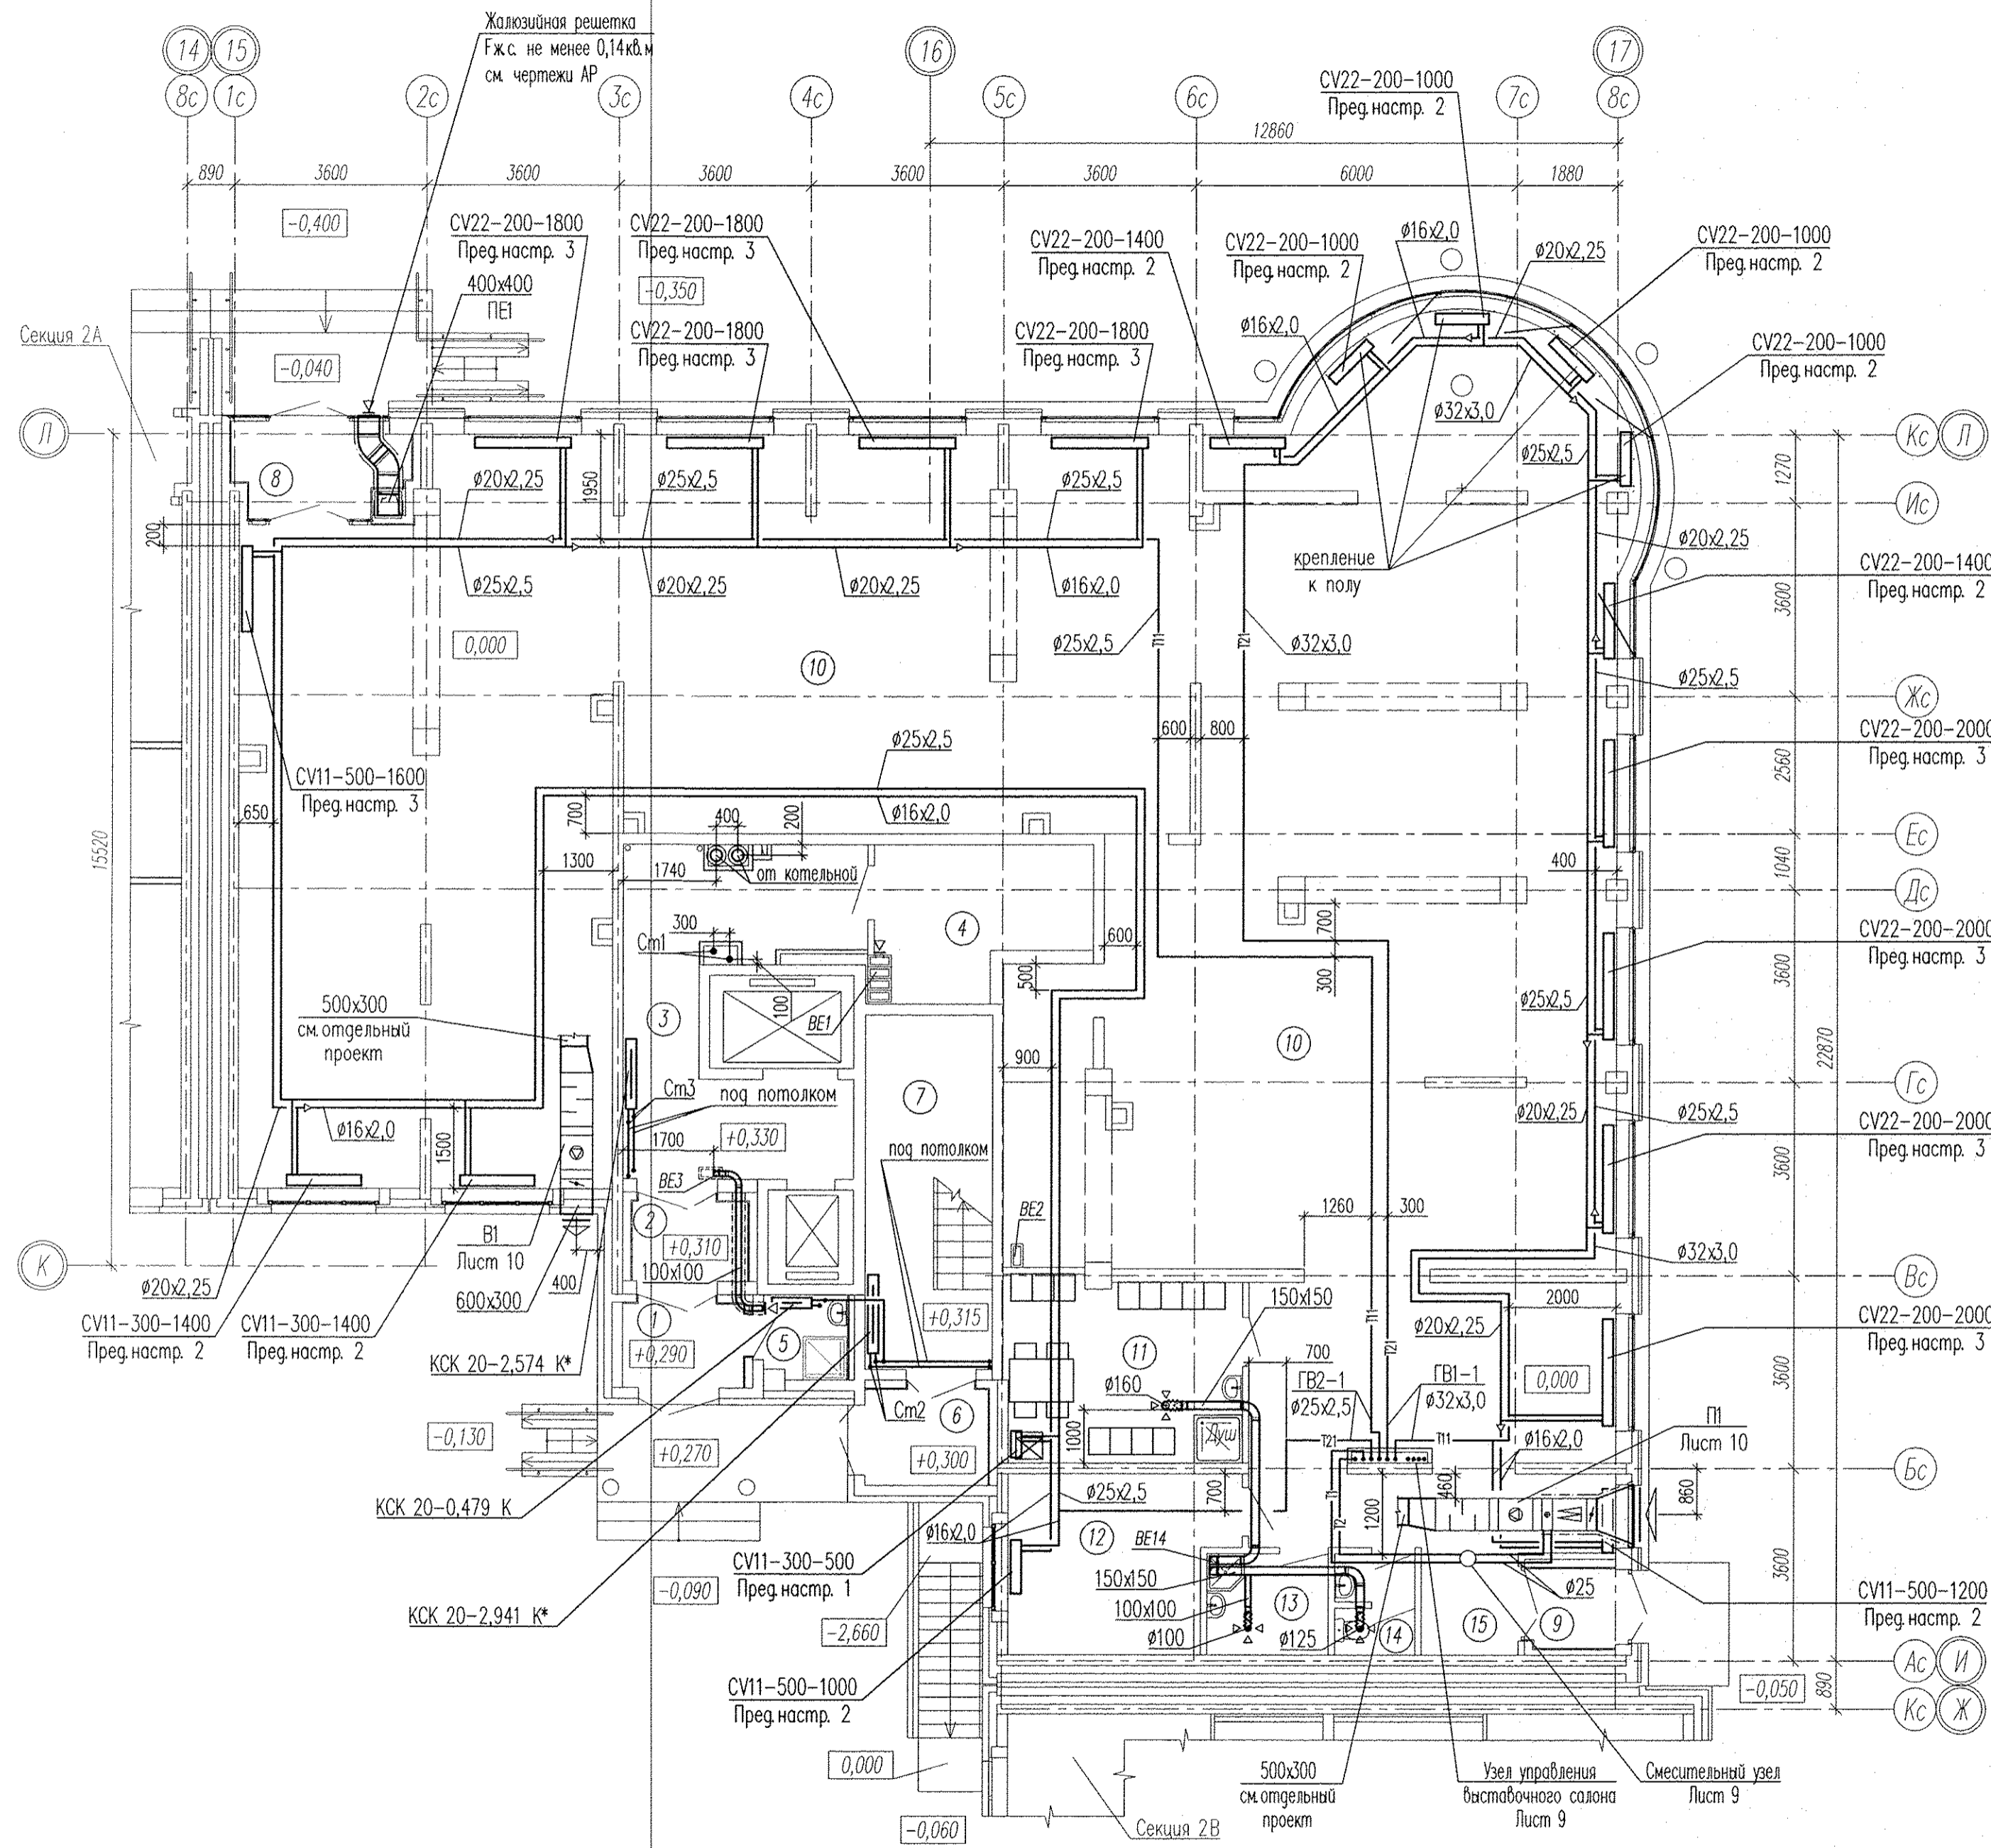

СОГЛАСОВАНО  
Инв. N подл. Подпись и дата  
Взом. инв. N

АПУ2-129-02Б-0В					
Жилые дома со встроенными детскими дошкольными учреждениями и встроенными нежилыми помещениями с подземной автостоянкой по ул. Академика Вонсовского-ул.1А (название условное)-Красноярск-Анатолия Мехренцева в Ленинском районе г.Екатеринбург, участок 1.					
Изм.	Кол.уч.	Лист	№ док.	Подпись	Дата
Жилой дом №2 секция 2Б				Стация	Лист
				Р	3
План 1 этажа				3АО "Корпорация "Атомстройкомплекс"	
Копировал				ФОРМАТ А2	

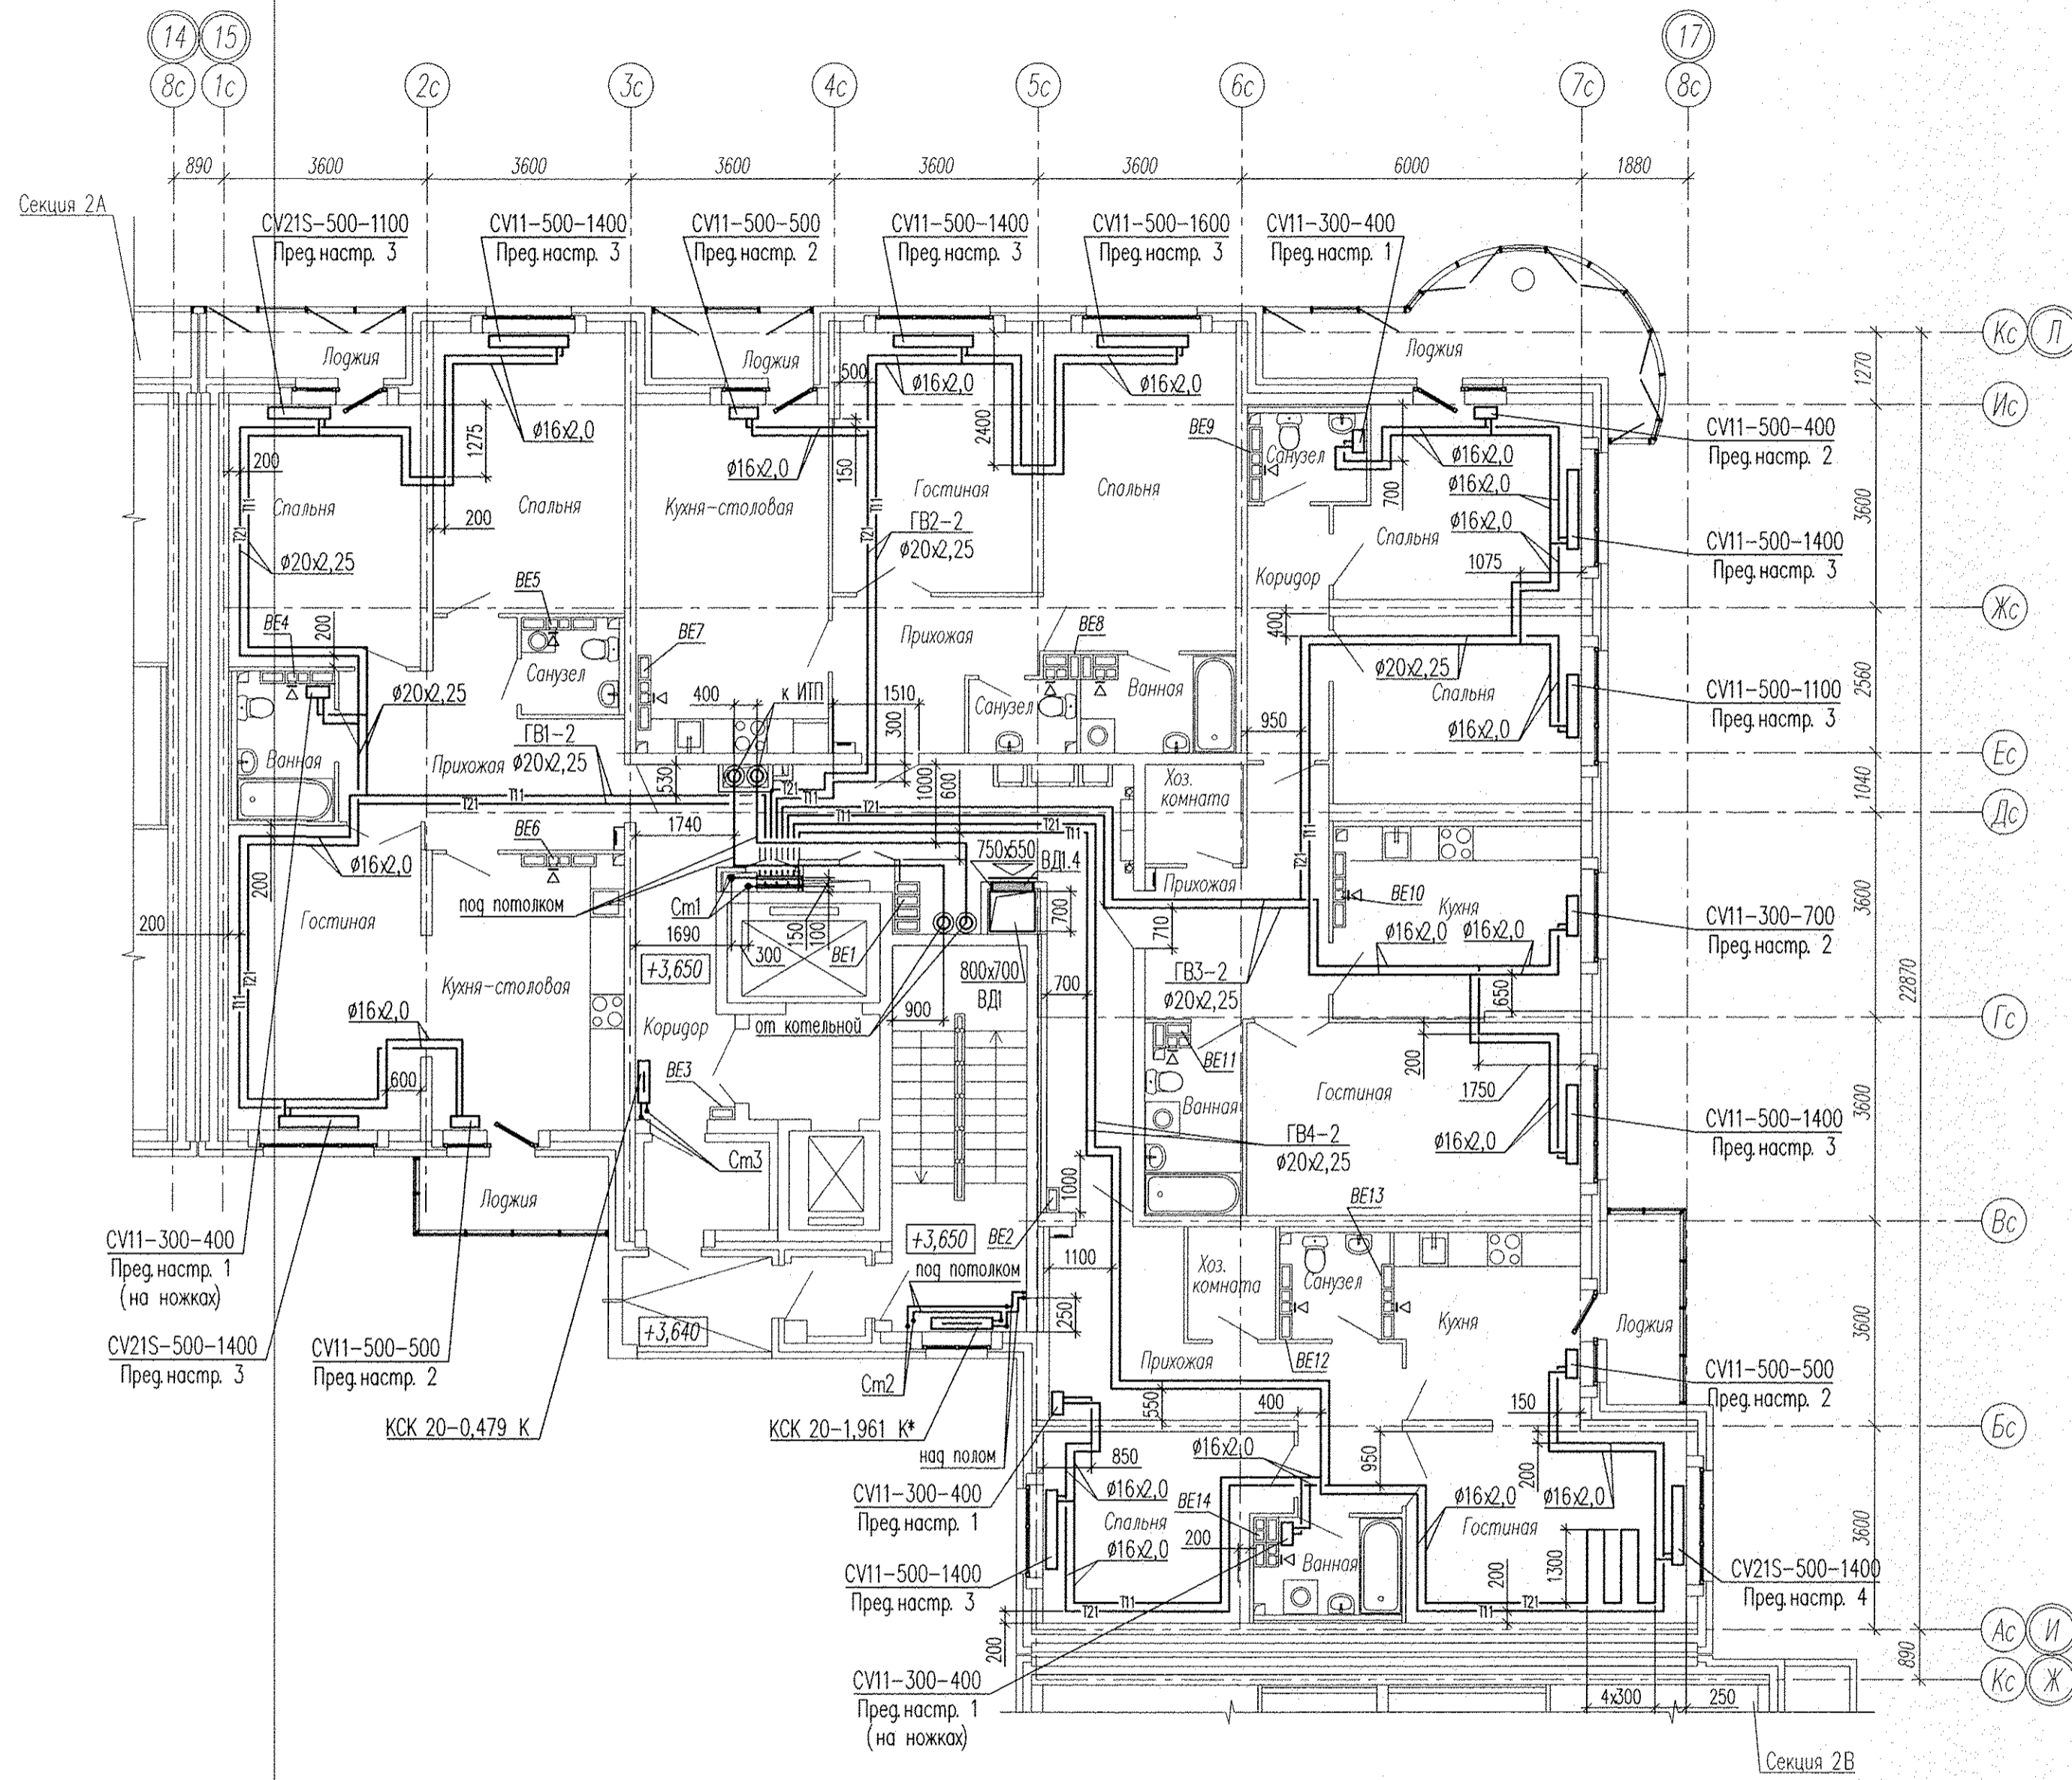

СОГ ЛАСОВАНО


Инв. N подл.	Подпись и дата	Взам. инв. N

Примечание:  
- в вентканалах установить решетки ВР 120x200(н)

АПУ2-129-02Б-0В					
Жилые дома со встроенными детскими дошкольными учреждениями и встроенными нежилыми помещениями с подземной отстоянкой по ул. Академика Вонсовского-ул.1А (название условное)-Красноярск-Анатолия Мехренцева в Ленинском районе г.Екатеринбурга, участок 1.					
Изм.	Код.уч.	Лист	№ док.	Подпись	Дата
Гл. спец.	Ашхмин			<i>Ашхмин</i>	05.13.
Н. контр.	Рыжкова			<i>Рыжкова</i>	05.13.
Проверил	Ашхмин			<i>Ашхмин</i>	05.13.
Разработал	Ягуткин			<i>Ягуткин</i>	05.13.
Жилой дом №2 секция 2Б				Стация	Лист
План 2 этажа				Р	4
ЗАО "Корпорация "Атомстройкомплекс"				КОПИРОВАЛ ФОРМАТ А2	


СОГЛАСОВАНО

Инв. N подл. Подпись и дата  
Взам. инв. N

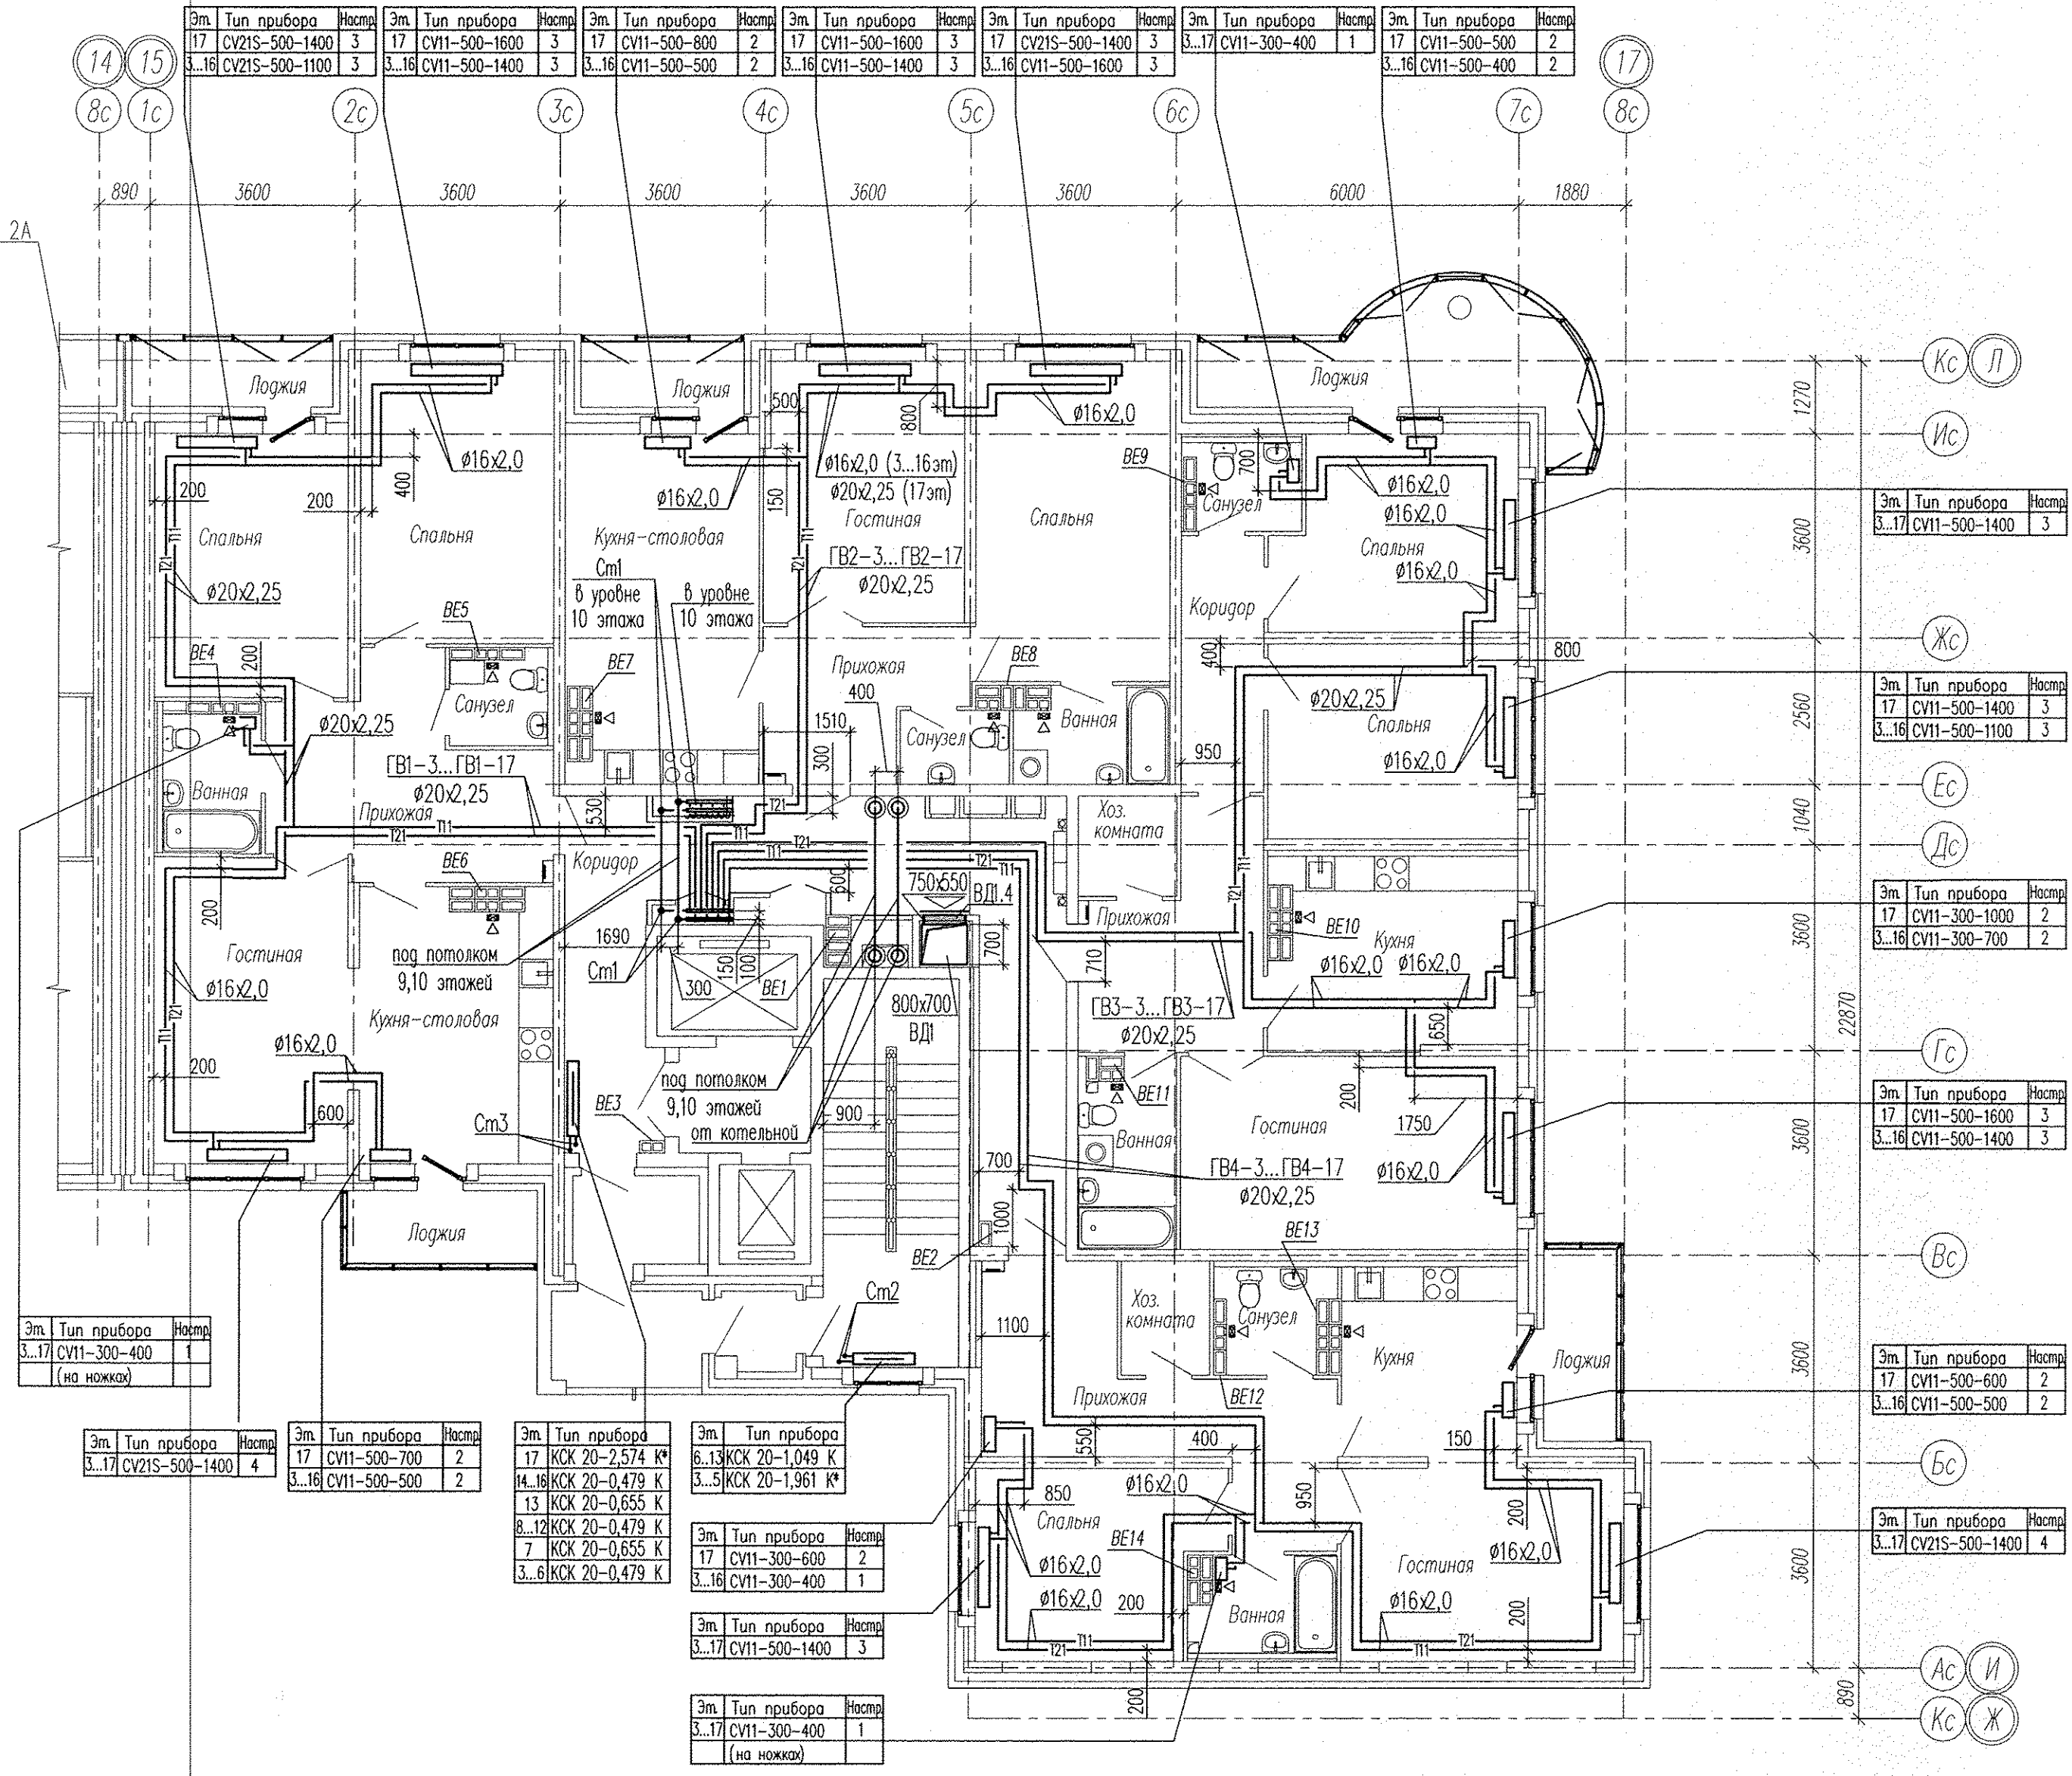

Примечание:  
 - в вентканалах 3-15 этажей установить решетки ВР 120x200(н)  
 - в вентканалах 16,17 этажей вместо решеток установить бытовые вентиляторы В2

АПУ2-129-02Б-0В					
Изм.	Код уч.	Лист	N док.	Подпись	Дата
Жилой дом N2 секция 2Б					
Жилой дом N2 секция 2Б			Станция	Лист	Листов
План 3..17 этажей			Р	5	
Гл. спец.	Ашхмин			05.13.	
Н. контр.	Рыжкова			05.13.	
Проверил	Ашхмин			05.13.	
Разработал	Явуткин			05.13.	
КОПИРОВАЛ					
ФОРМАТ А2					

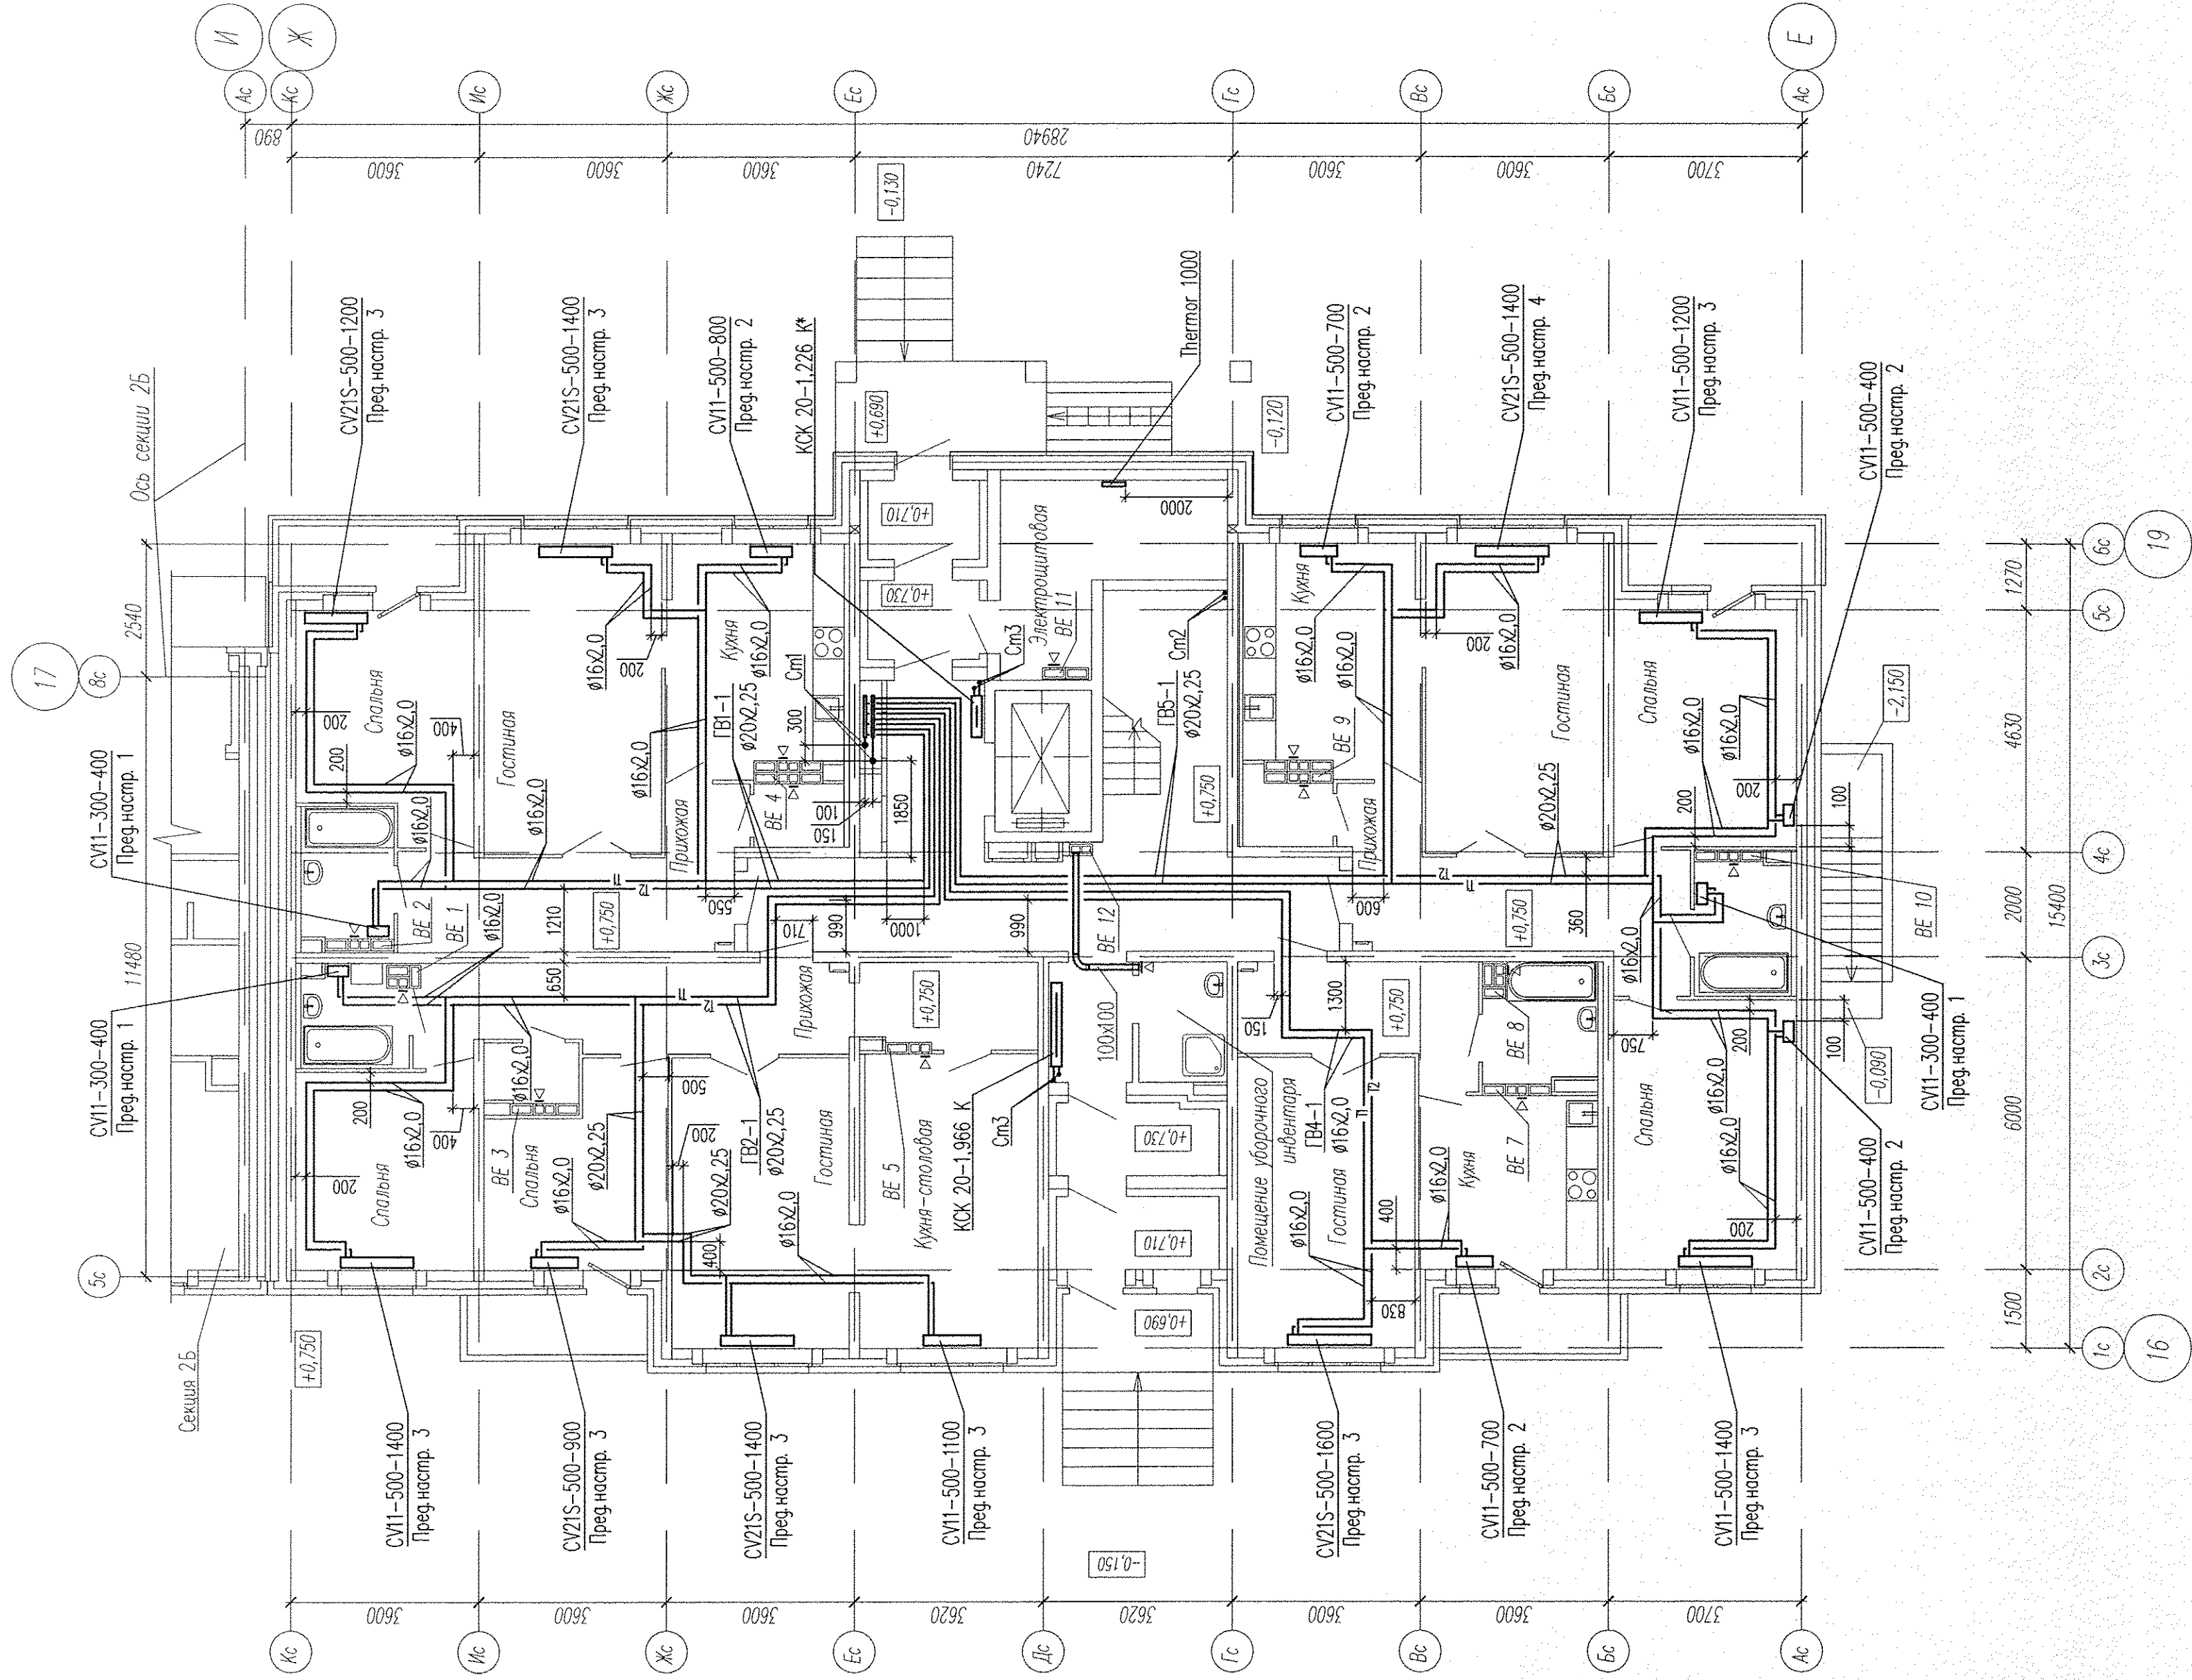

ИМВ, N ПОДЛ.	ПОДПИСЬ И ДАТА	ВЗЯТ, ИМВ, N

СОГЛАСОВАНО


Примечание:  
 - в вентканал установить решетки ВР 120х200(г)

АПУ2-129-02В-0В			
Имя	Кол.уч.	Лист	№ док.
Гл. спец.	Ашжмин		
Н. контр.	Рахимова		
Проверил	Ашжмин		
Разработал	Яртимин		
Дата	05.13.	Подпись	
Дата	05.13.	Подпись	
Дата	05.13.	Подпись	

Жилой дом №2 секция 2В	Лист	Листов
	Р	3

План 1 этажа  
 "Корпорация  
 "Атомстройкомплекс"  
 КОПИРОВАТ

ФОРМАТ А2

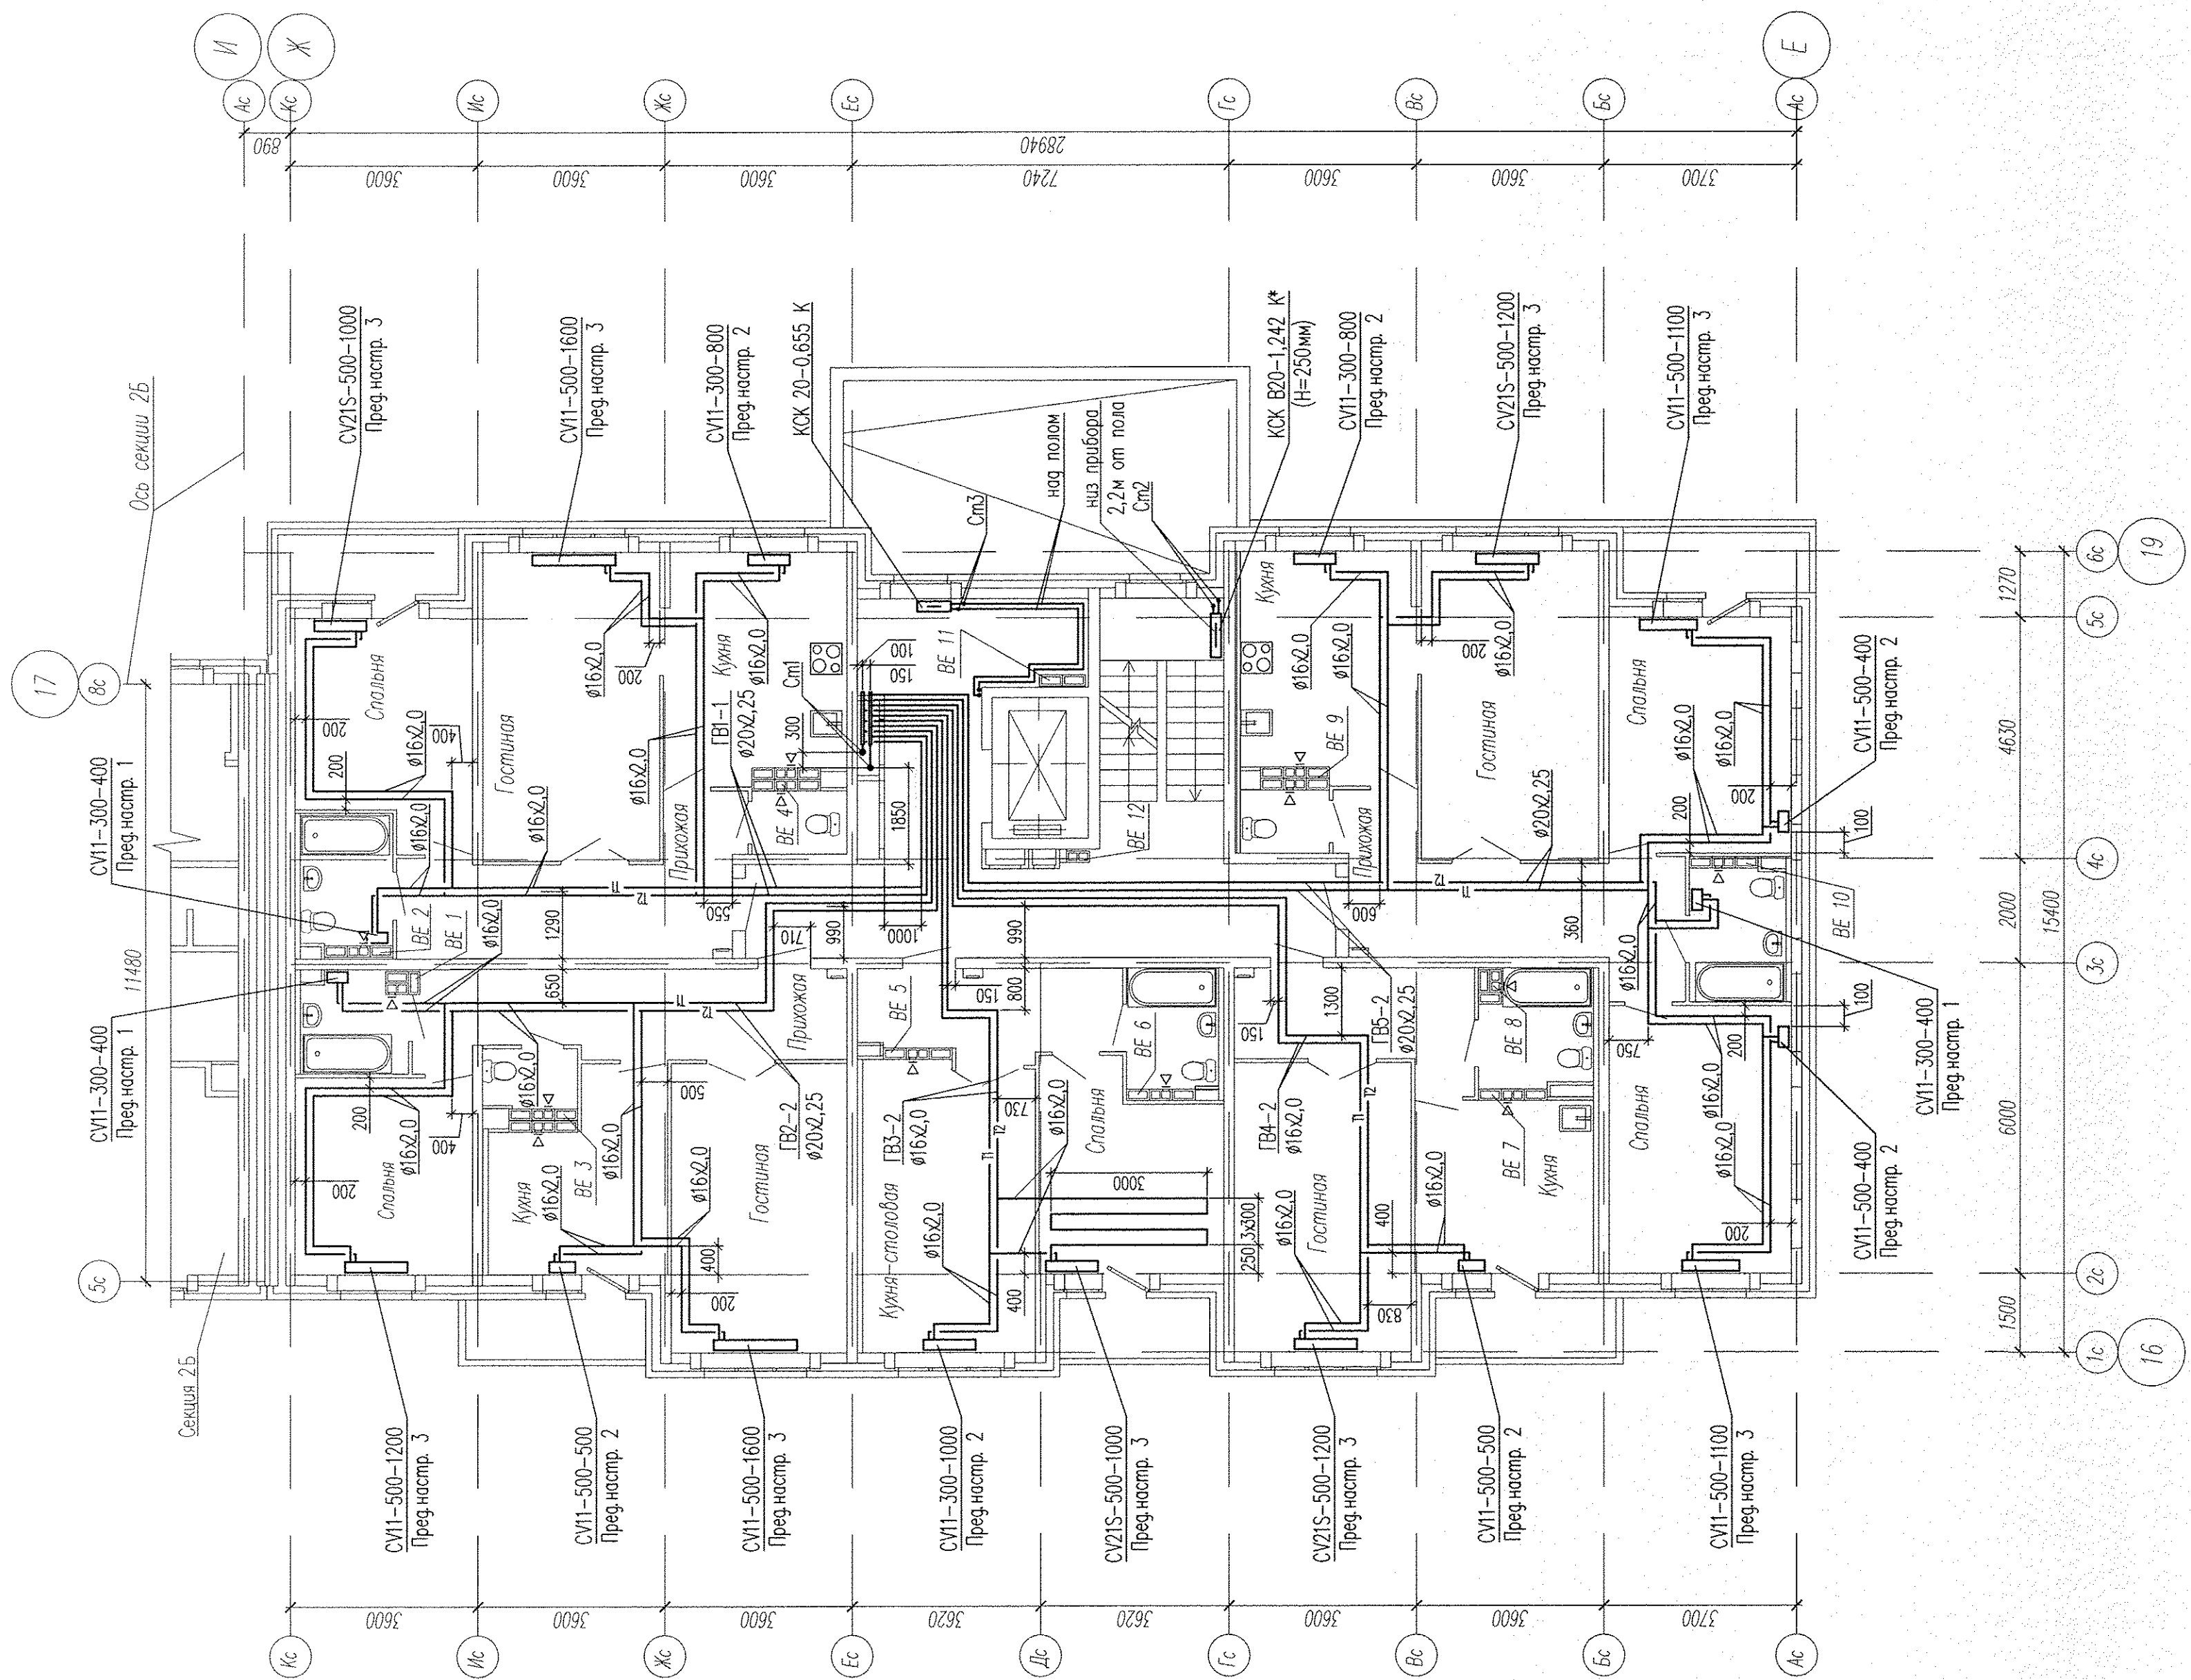


Инв. N подл.	Подпись и дата	Взм. инв. N	СОЛАСОВАНО
--------------	----------------	-------------	------------

Примечание:  
 - в вентилялах установить решетки ВР 120x200(н)

АПВ2-129-02В-0В			
Имя	Код уч.	Лист	№ док.
Гл. спец.	Ашмкин		
Н. контр.	Рыжова		
Проверил	Ашмкин		
Разработал	Язуткин		
Дата	05.13.	Подпись	
Дата	05.13.	Подпись	
Дата	05.13.	Подпись	
Дата	05.13.	Подпись	

Жилой дом N2 секция 2В	Лист	Листов
План 2 этажа	Р	4
"Корпорация "Атомстройкомплекс"		340

КОПИРОВАЛ  
 ФОРМАТ А2

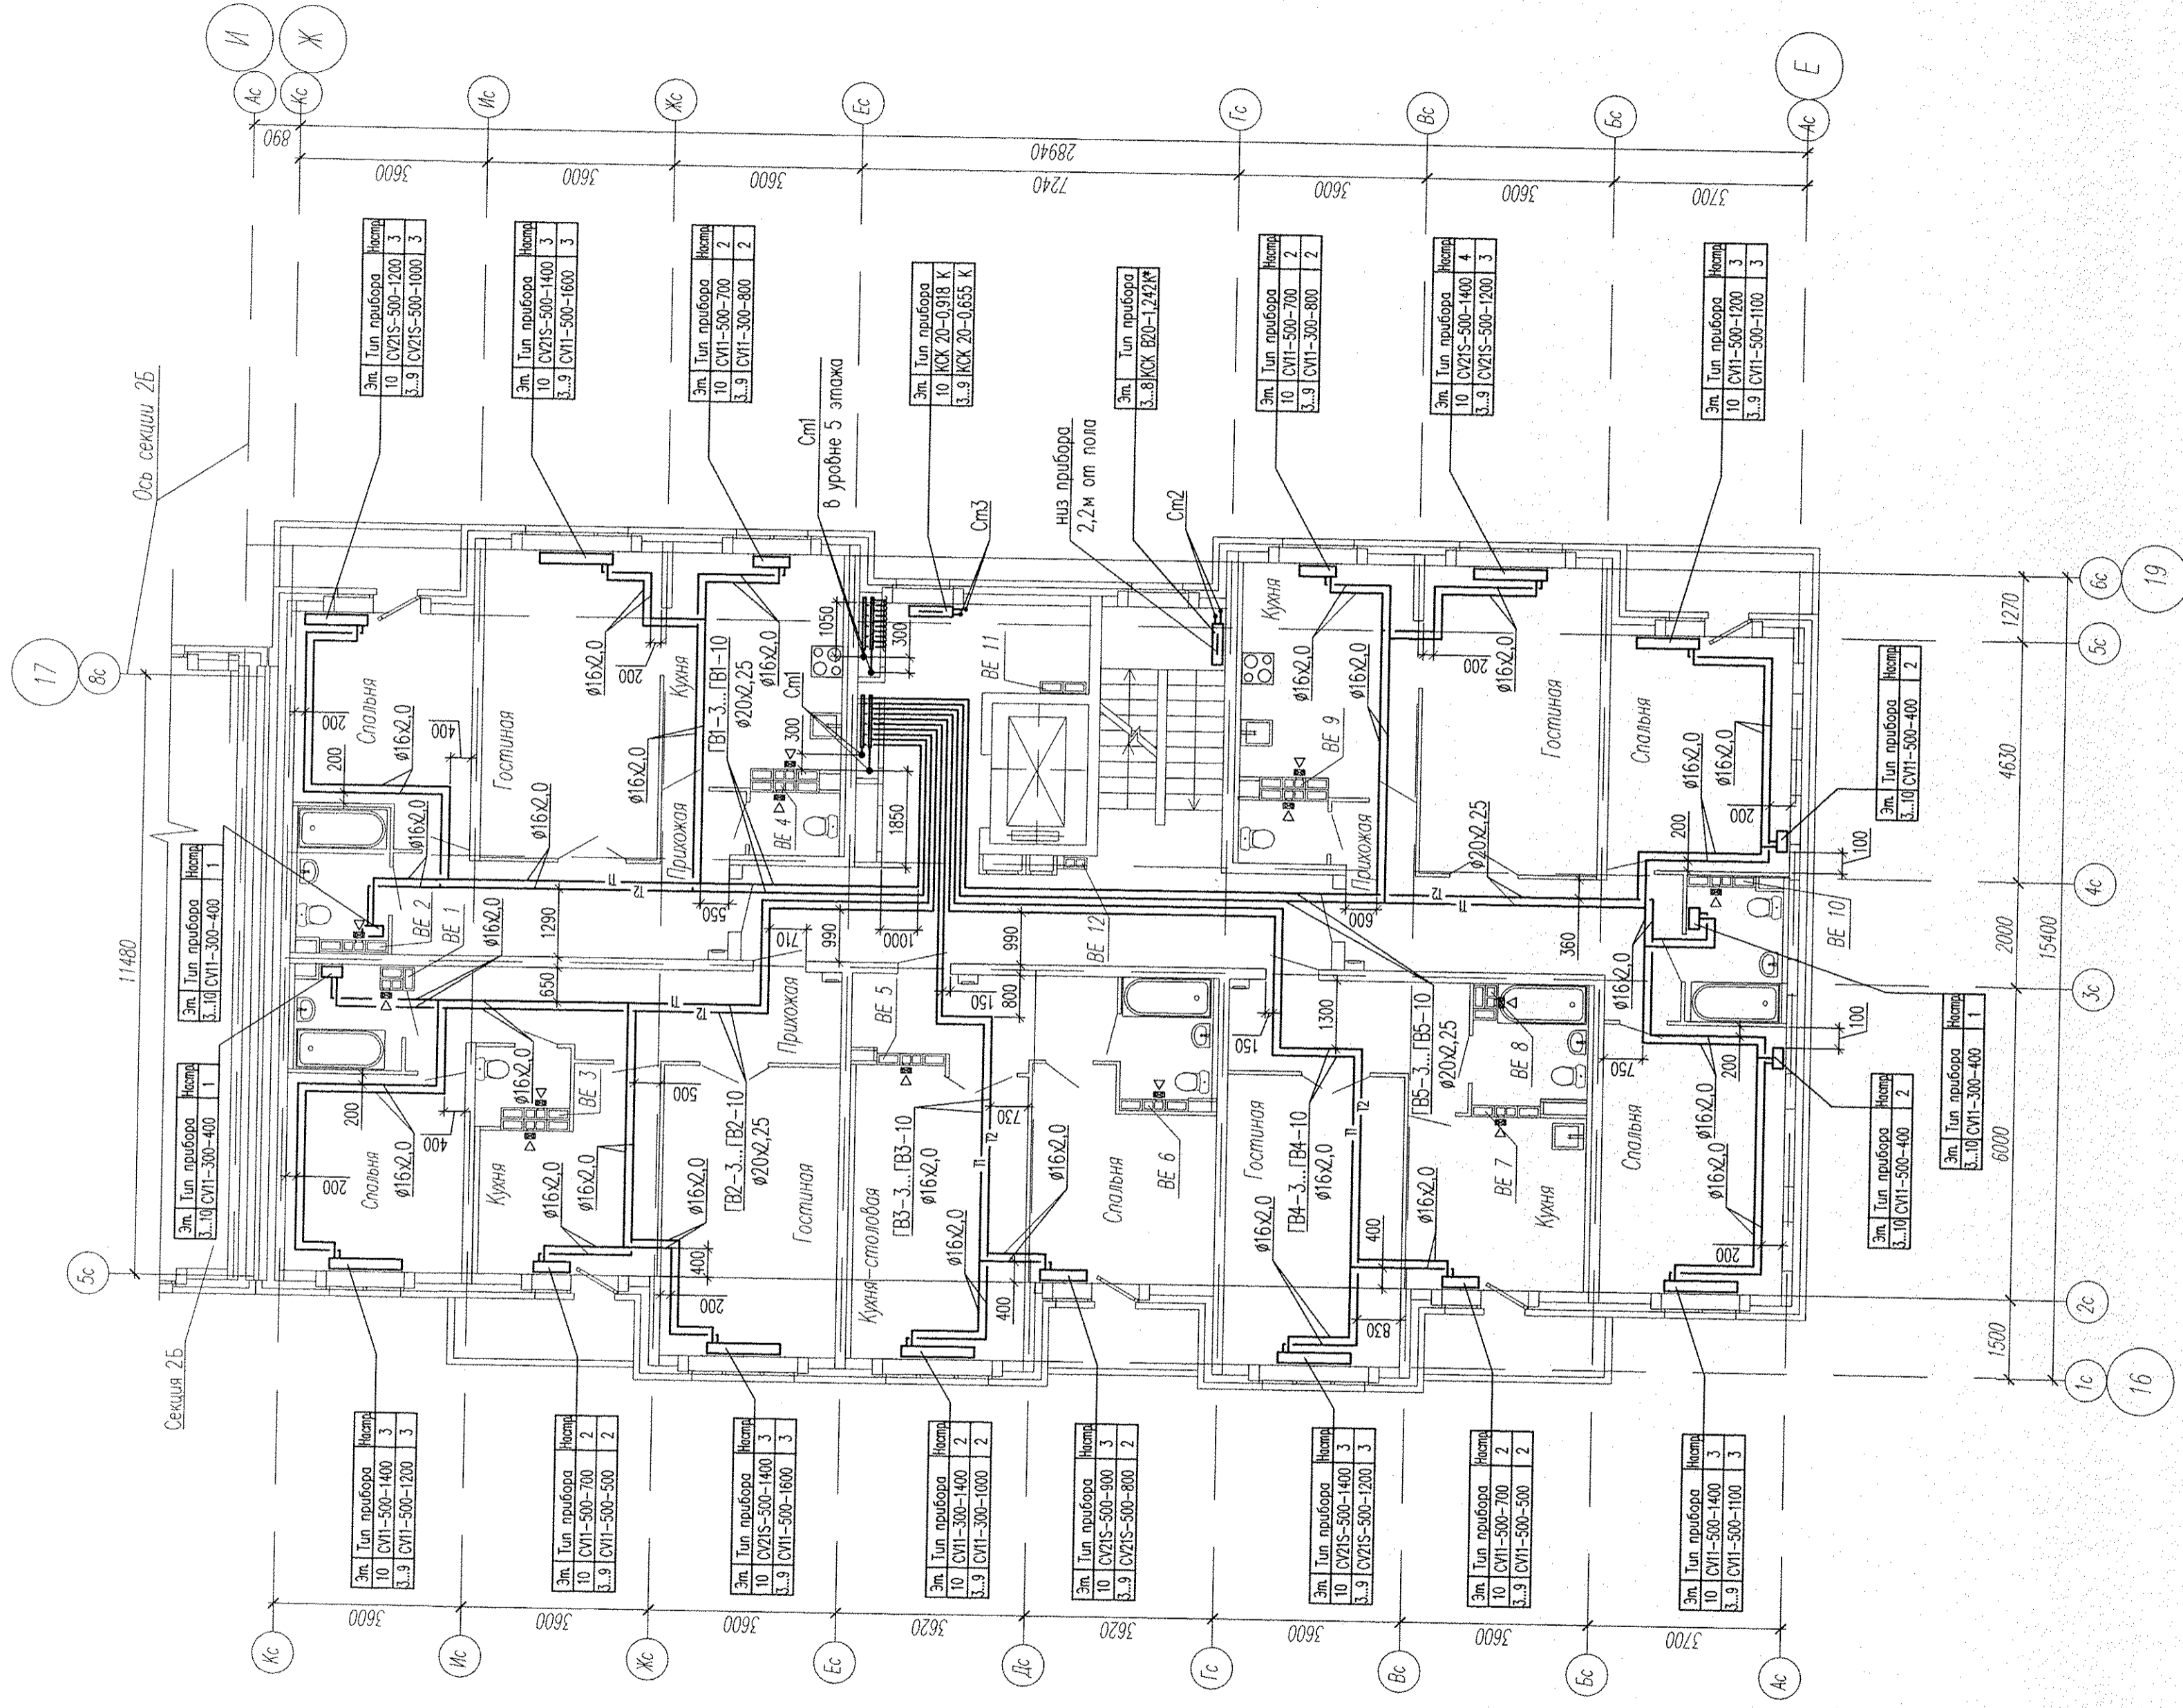

Примечание:  
 - в вентканалах 3-8 этажей установить решетки ВР 120х200(н)  
 - в вентканалах 9,10 этажей вместо решеток установить выходные вентиляторы В1

АПВ-129-02В-0В

Имя	Код.Уч.	Лист	№ док.	Подпись	Дата
Гл. спец.	Ашхмян				05.13.
Н. контр.	Ражоба				05.13.
Проверил	Ашхмян				05.13.
Разработал	Яруткин				05.13.

Жилые дома со встроенными детскими дошкольными учреждениями и встроенными нежилыми помещениями с подземной автомобильной по ул.Андреевка Волгоградского-УЛ1А (название условное)-Краснолесья-Антония Меренцова в Ленинском районе г.Екатеринбурга, участок 1.

Страница	Лист	Листов
Р	5	310

Жилой дом №2 секция 2В  
 План 3...10 этажей

"Корпорация"  
 "Атомстройкомплекс"  
 КОПИРОВАТЬ

Имя, N подл.	Подпись и дата	Взам. инв. N
--------------	----------------	--------------

СФ.АСОВАНО