


Экспликация помещений квартир

Номер помещения	Наименование	Площадь, м ²	Кат. помещения
1	Общая комната с зоной кухни	65.50	
2	Спальня	126.45	
3	Кухня	119.32	
4	Ванная	43.91	
5	Санузел с душевой	7.94	
6	Прихожая	39.17	
7	Встроенный шкаф	3.13	
8	Лоджия	15.79	
10	Санузел	2.20	
Итого		423.41	

Экспликация общедомовых помещений

Номер помещения	Наименование	Площадь, м ²	Кат. помещения
11	Межквартирный коридор	50.58	
12	Лифтовой холл (пожаробезопасная зона)	28.54	
13	Межквартирный коридор	45.24	
14	Тамбур-шлюз 1 типа (лифтовой холл)	9.32	
15	Лестничная клетка №1 (Тип Н2) с устройством тамбур-шлюза 1 типа с подпором воздуха при пожаре	14.78	
16	Лестничная клетка №2 (Тип Н2)	16.14	
17	Тамбур	3.35	
18	Теплый чердак	220.83	
19	Тамбур	2.55	
20	Тамбур	2.55	
Итого		393.88	

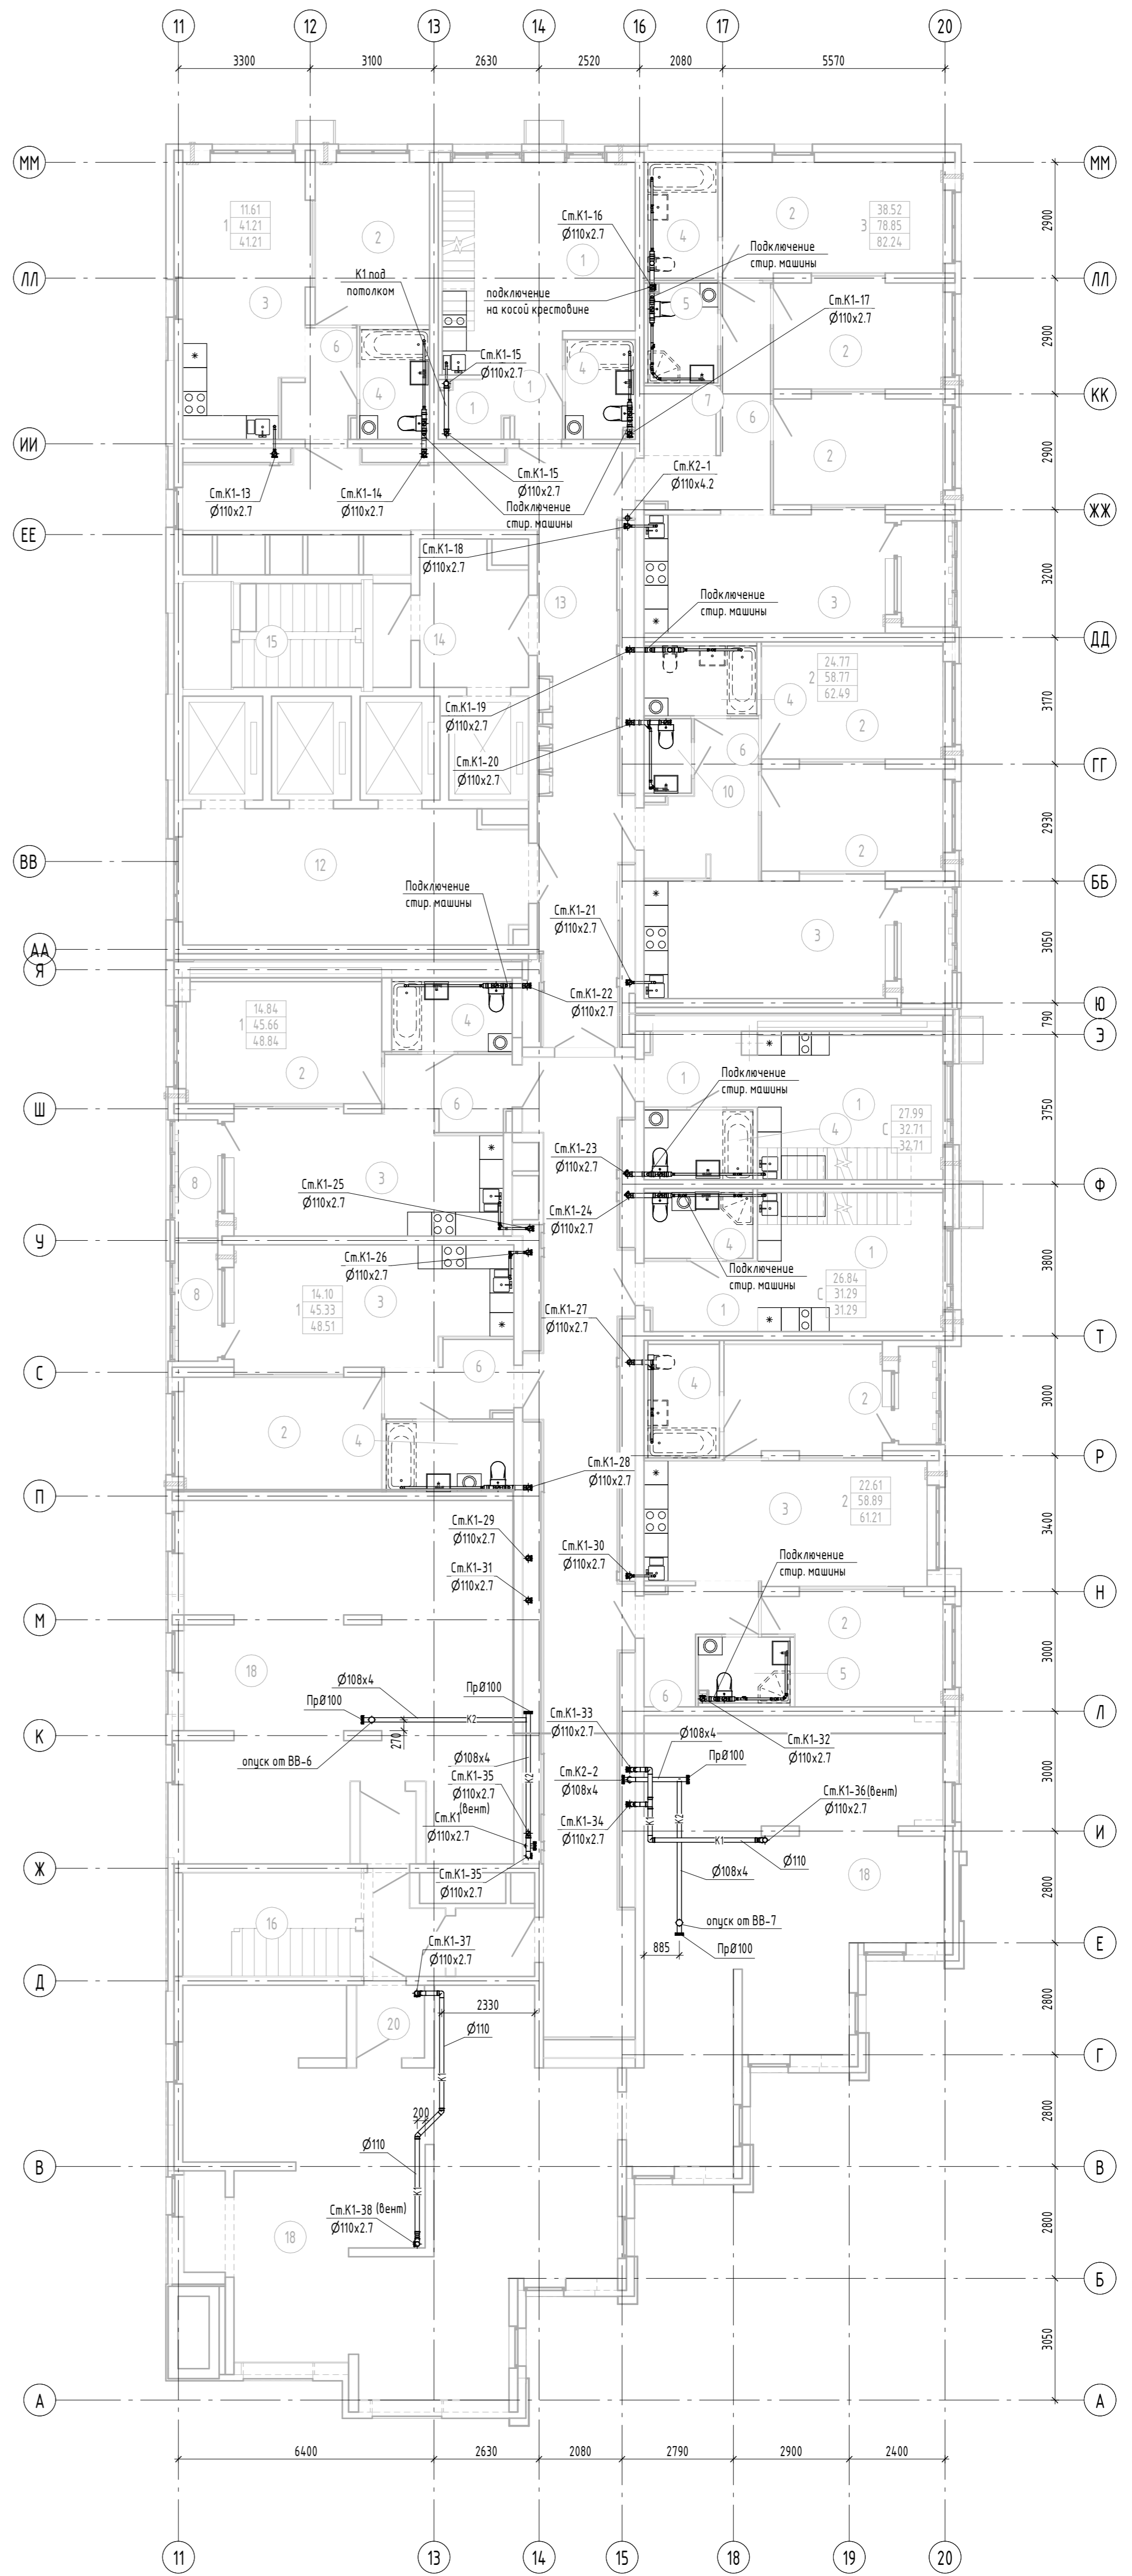

ПРИМЕЧАНИЯ:
1. Примечания смотреть на л.б

АТОМ-006-06-ВК					
Жилые дома со встроенными помещениями общественного назначения в квартале					
Улиц. Ползуновская - Занятая - Дамилевская - Краснофлотцев в Орджоникидзевском районе г. Екатеринбург					
3 очередь строительства					
Изм.	Колуч.	Лист	№ док.	Подп.	Дата
Разработал	Калачев				07.22
Проверил	Алексеевко				07.22
Нач. отдела	Алексеевко				07.22
ГИП	Прибыткова				07.22
Инкомпр.	Ташлыков				07.22
27-этажный жилой дом				Стация	Лист
План 26 этажа с сетями канализации				Р	17
ИНСТИТУТ КОМПЛЕКСНОГО ПРОЕКТИРОВАНИЯ				АТОМ	