


С.О.Г.Л.А.С.О.В.А.Н.О.
 Имя, И.М. посыл. Подпись и дата. Взаим. инв.№. Вак. инв.№. Инв.№. Лист. Листов. Страница. Страниц.

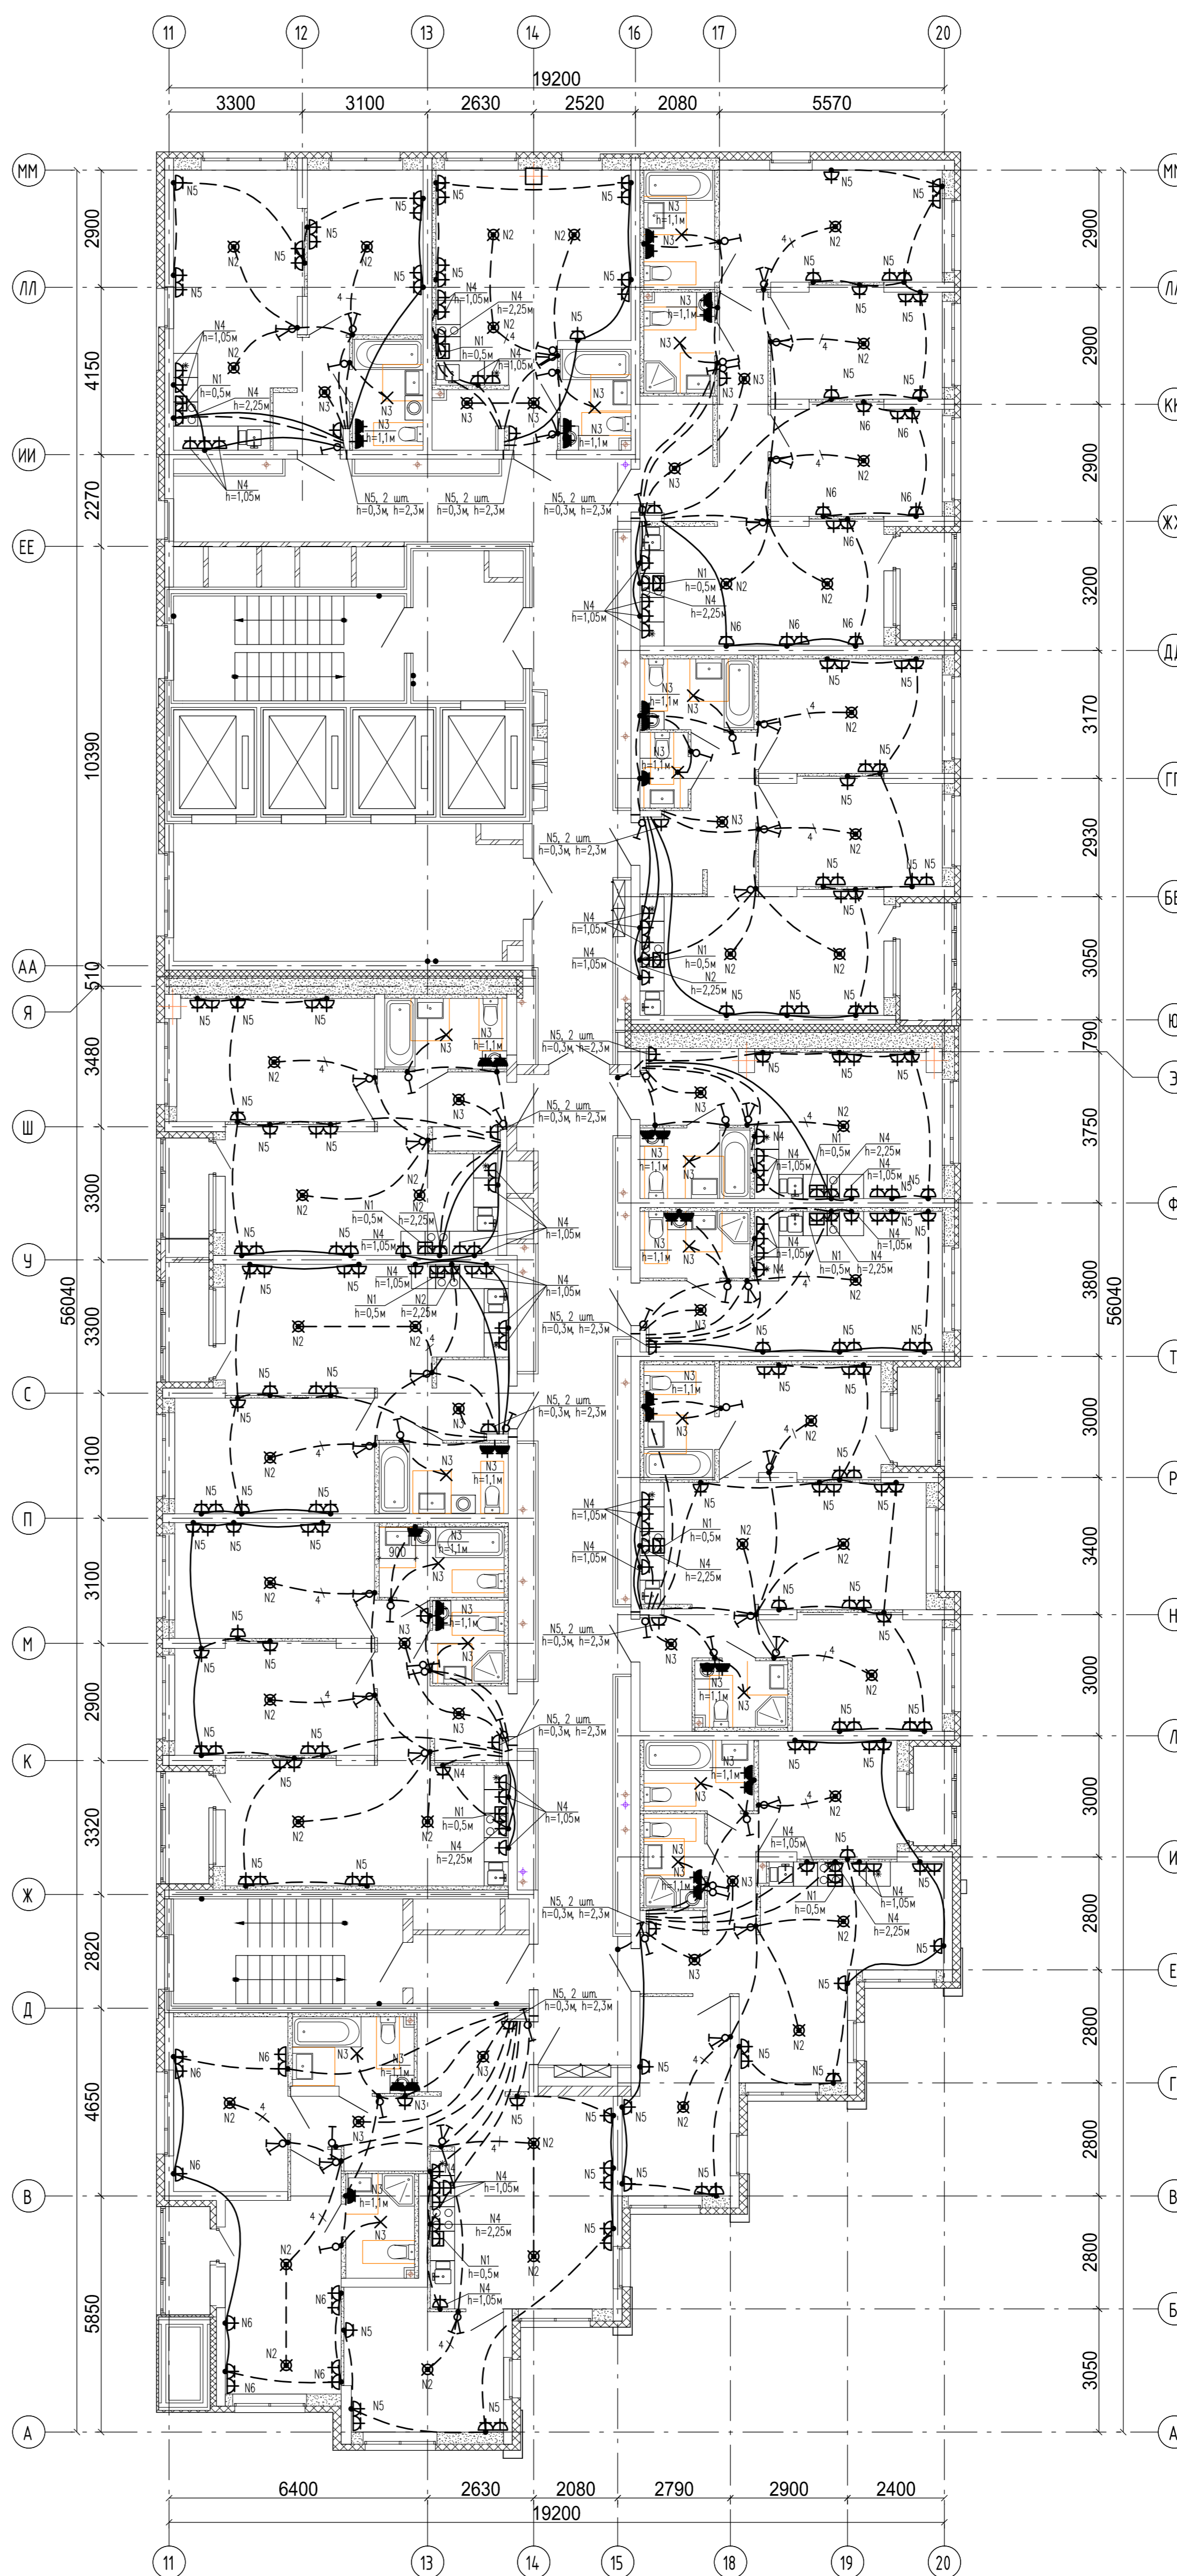


Экспликация помещений квартир

Номер помещения	Наименование	Площадь, м ²	Кат. помещения
1	Общая комната с зоной кухни	56.15	
2	Спальня	216.22	
3	Кухня	183.29	
4	Ванная	59.40	
5	Санузел с душевой	19.30	
6	Прихожая	79.46	
7	Встроенный шкаф	5.67	
8	Лоджия	24.05	
10	Санузел	2.20	
Итого		645.74	

Экспликация общедомовых помещений

Номер помещения	Наименование	Площадь, м ²	Кат. помещения
11	Межквартирный коридор	51.45	
12	Межквартирный коридор	45.24	
13	Тамбур-шлюз 1 типа (лифтовой холл)	9.32	
14	Лестничная клетка №2 (тип Н2)	14.61	
15	Лестничная клетка №1 (тип Н2) с устройством тамбур-шлюза 1 типа с подпором воздуха при пожаре	14.78	
16	Тамбур	4.88	
17	Лифтовой холл (пожаробезопасная зона)	28.54	
Итого		168.82	

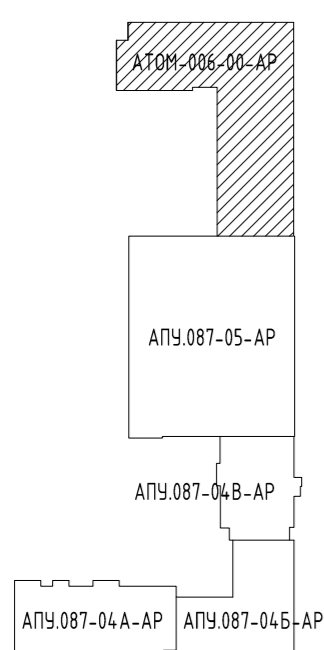

Изм. Колуч. Лист. Ngok. Подпись. Дата.					АТОМ-006-06-ЭЛ		
Разраб.	Кокоулин	08.22	Жилые дома со встроенными помещениями общественного назначения в квартале улиц Ползунова-Земляная-Даниловская-Краснофлотцев в Орджоникидзевском районе г. Екатеринбурга. 3 очередь строительства.		Страница	Лист	Листов
Проверил	Каткова	08.22	27-этажный жилой дом		Р	45	
Гл.в. спец.	Борзова	08.22	План 25 этажа. Расположение электрических сетей.		АТОМ АТОМ СТРОИ КОМПЛЕКС		
Н.контр.	Ташляков	08.22					