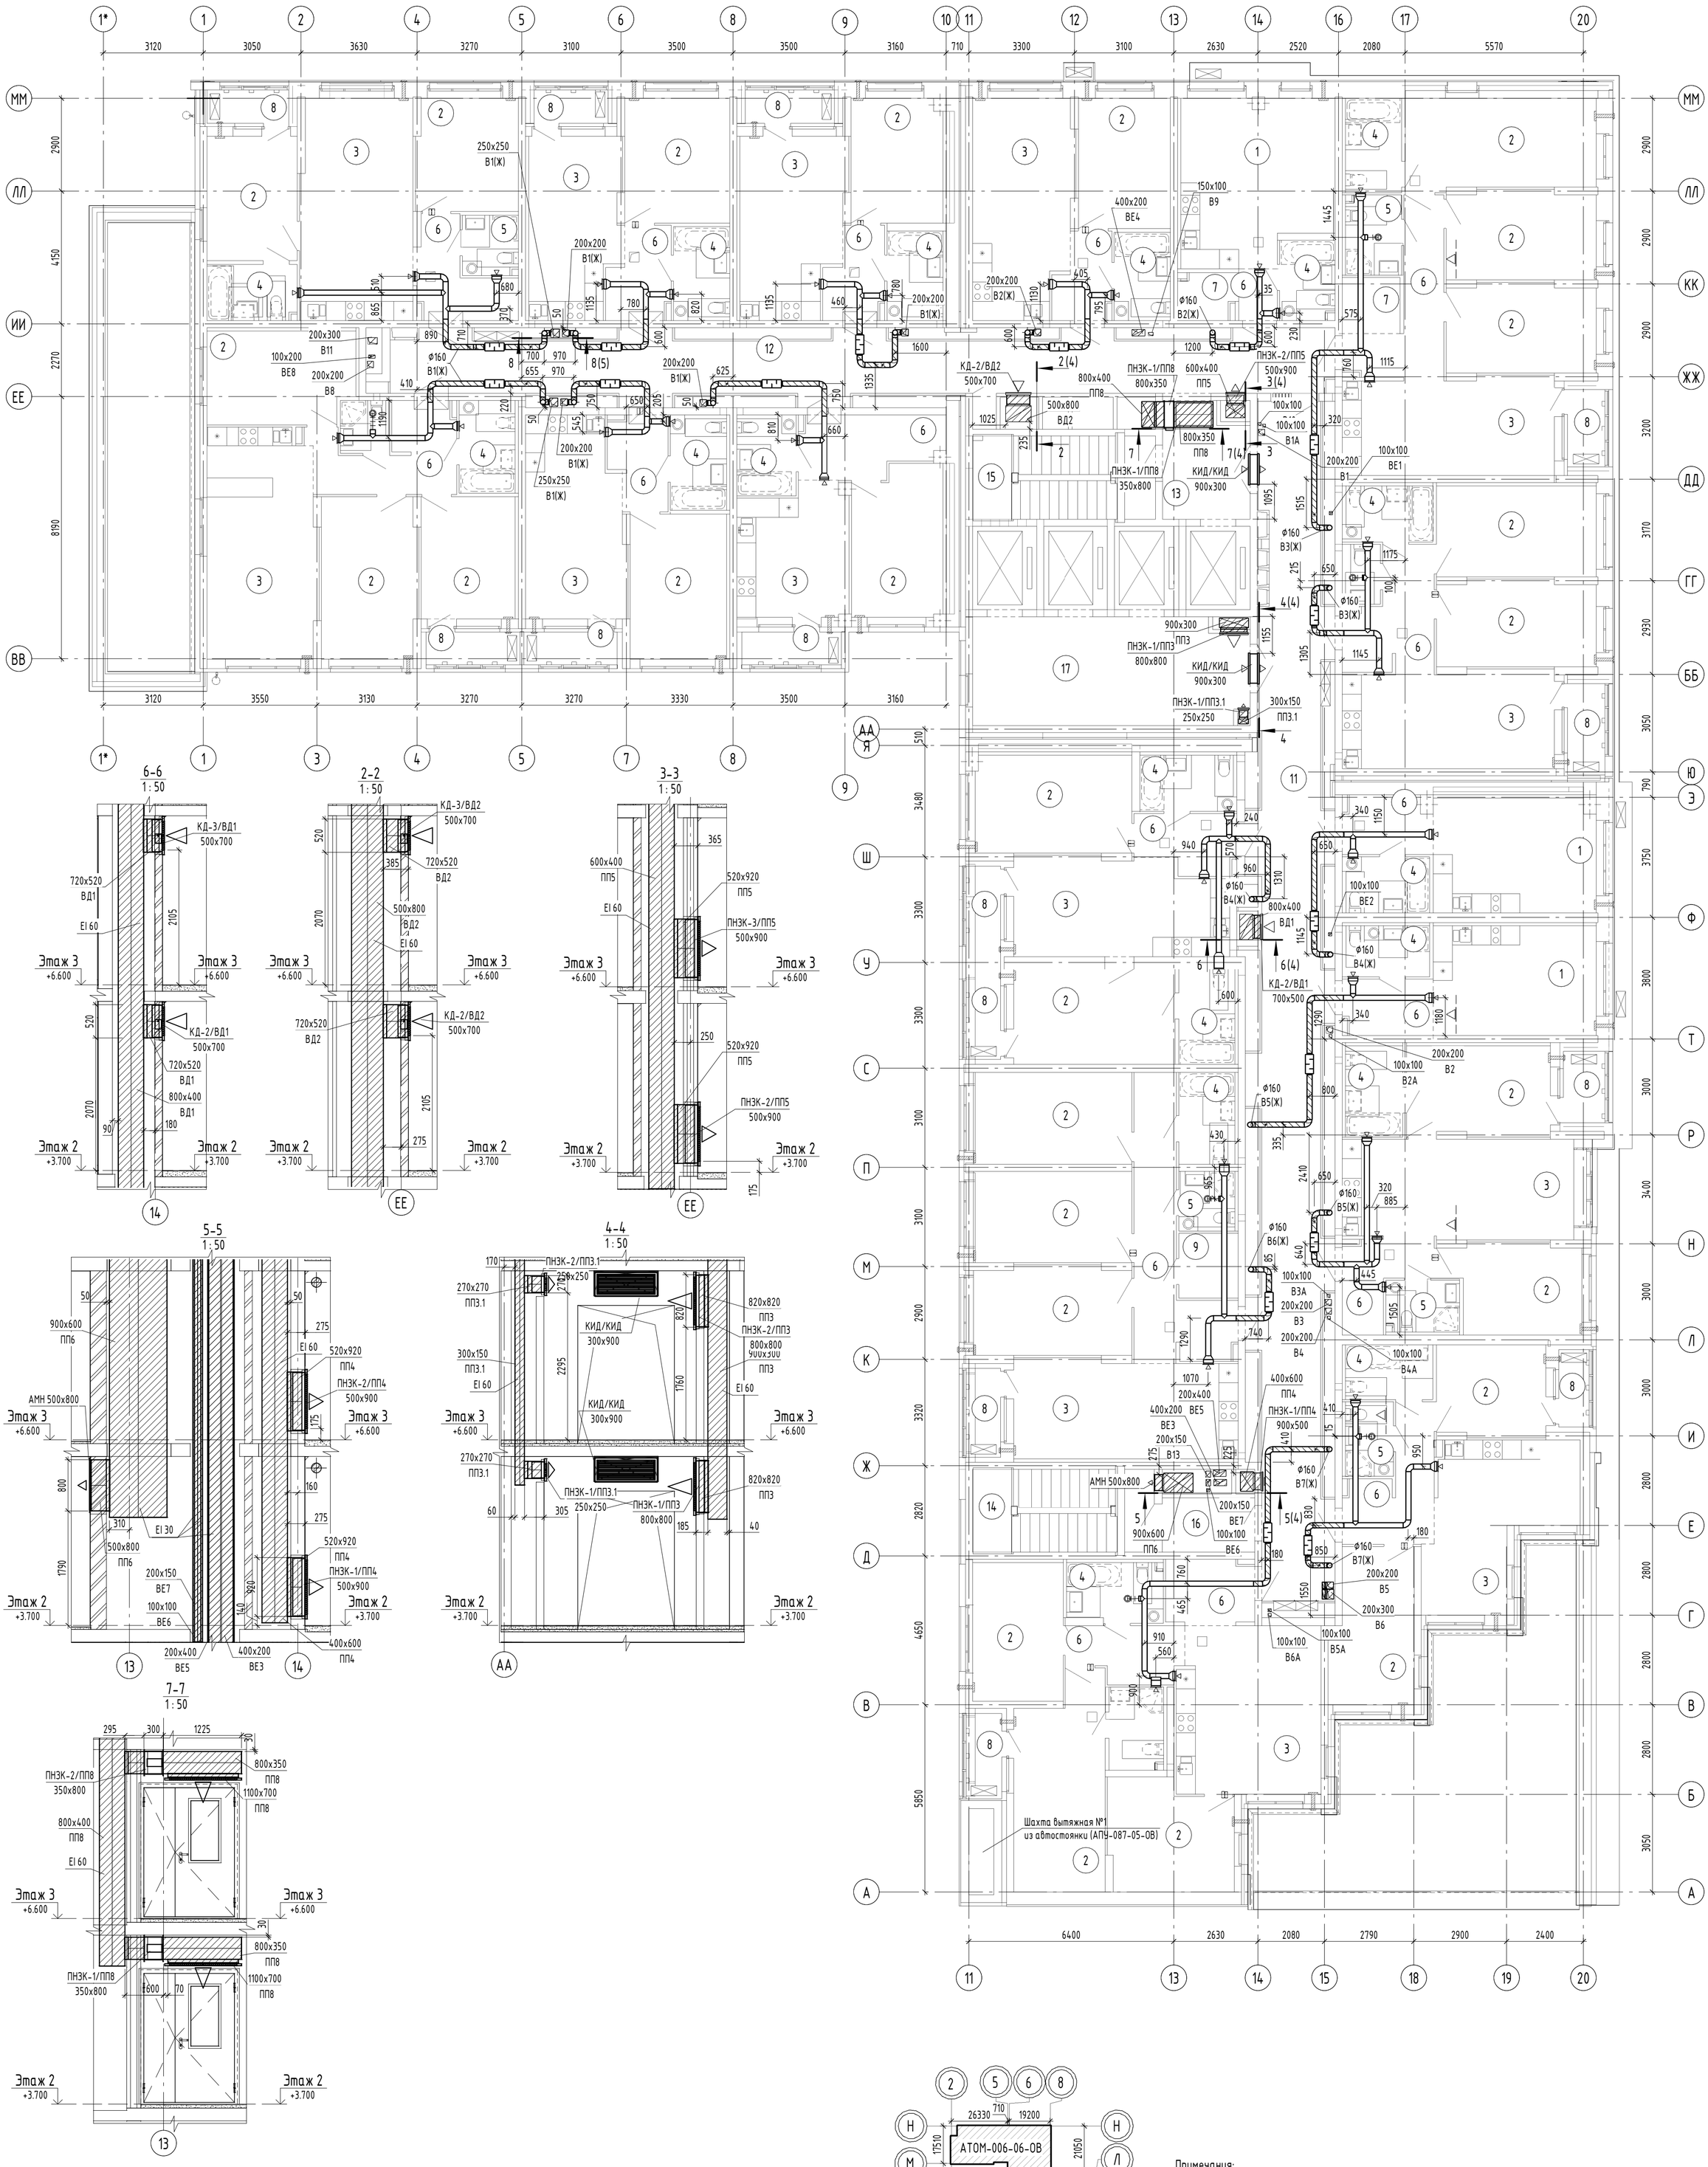

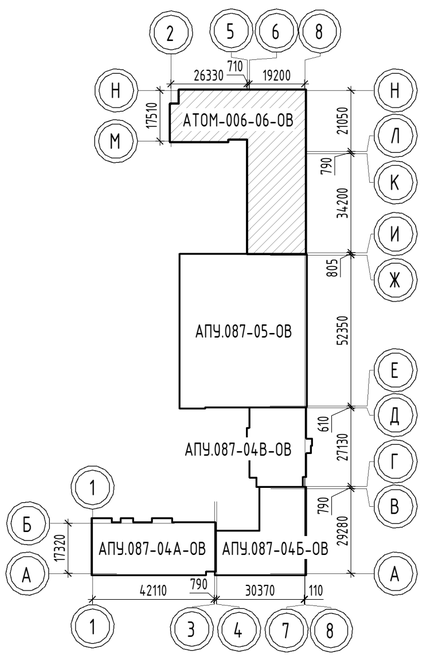

Примечания:

1. В квартирах все воздуховоды выполнены из оцинкованной стали ГОСТ 14918-2020.
2. Все воздуховоды, проложенные в межквартирном коридоре до квартир выполнены диаметром 160 мм из цинкованной стали ГОСТ 14918-2020 (класс герметичности "В") с нанесением огнезащитного покрытия EI 30.
3. На каждом ответвлении от стояка системы вентиляции к квартире (в межквартирном коридоре) установлены:
- регулятор постоянного расхода КРРВ Ф160 (100-180);
- шумоглушитель ГТК-160-600-ОЦ.-Р.Р.
4. Тип воздухораспределителей, установленных в вентканалах квартир:
- решетка с регулятором расхода воздуха АМР 300х150;
- диффузор универсальный ДПУ-М 160.
5. Принципиальная схема поквартирной разводки см. лист 3.
6. Разрезы противодымных систем вентиляции см. листы 4 , 5.
7. Данный комплект чертежей АТОМ-006-06-ОВ2 смотреть совместно с комплектом АТОМ-006-06-ОВ1.

Экспликация помещений квартир

Номер помещения	Наименование	Площадь, м²	Кат. помещения
1	Общая комната с зоной кухни	58.93	
2	Спальня	352.75	
3	Кухня	280.26	
4	Ванная	88.11	
5	Санузел с душевой	24.62	
6	Прихожая	119.96	
7	Встроенный шкаф	5.67	
8	Лоджия	40.95	
9	Гардеробная	3.77	
10	Санузел	2.20	
	Итого	977.22	

Экспликация общедомовых помещений

Номер помещения	Наименование	Площадь, м²	Кат. помещения
11	Межквартирный коридор	76.57	
12	Межквартирный коридор	53.34	
13	Тамбур-шлюз 1 типа (лифтовой холл)	9.32	
14	Лестничная клетка №2 (Тип Н2)	14.61	
15	Лестничная клетка №1 (Тип Н2) с устройством тамбур-шлюза 1 типа с подпором воздуха при пожаре	14.78	
16	Тамбур	4.88	
17	Лифтовой холл (пожаробезопасная зона)	28.54	
	Итого	202.04	

Изм.	Кол.уч.	Лист	№ док.	Подп.	Дата
1	-	Зам.	489-22		10.22
Разраб.		Клюев			08.22
Проверил		Пашаева			08.22
Нач. отдела		Пашаева			08.22
Н.контр.		Ташлыков			08.22

АТОМ-006-06-ОВ2

Жилые дома со встроенными помещениями общественного назначения в квартале улиц Ползунова – Замятина – Даниловская – Краснофлотцев в Орджоникидзевском районе г. Екатеринбурга. 3 очередь строительства

27-этажный жилой дом

Стадия	Лист	Листов
Р	4	

Вентиляция. План 2 этажа

ИНСТИТУТ КОМПЛЕКСНОГО ПРОЕКТИРОВАНИЯ

Согласовано

Согласовано

Взам. инв. №

Подп. и дата

Инв. № подл.

Формат