



С.О.Г.Л.А.С.О.В.А.Н.О.
 Имя, И.М.П. Ф.К. А.И.С.О.В.А.Н.О.
 В.А.К. И.М.В.И.Д. П.В. П.В.С.Е.
 Подпись и дата 08.22
 И.М.В.П.О.Л. 08.22

Экспликация помещений квартир

Номер помещения	Наименование	Площадь, м ²	Кат. помещения
1	Общая комната с зоной кухни	56.15	
2	Спальня	217.21	
3	Кухня	184.55	
4	Ванная	59.40	
5	Санузел с душевой	19.30	
6	Прихожая	79.46	
7	Встроенный шкаф	5.67	
8	Лоджия	24.12	
10	Санузел	2.20	
Итого		648.06	

Экспликация общедомовых помещений

Номер помещения	Наименование	Площадь, м ²	Кат. помещения
11	Межквартирный коридор	51.45	
12	Межквартирный коридор	45.24	
13	Тамбур-шлюз 1 типа (лифтовой холл)	9.32	
14	Лестничная клетка №2 (Тип Н2)	14.61	
15	Лестничная клетка №1 (Тип Н2) с устройством тамбур-шлюза 1 типа с подпором воздуха при пожаре	14.78	
16	Тамбур	4.88	
17	Лифтовой холл (пожаробезопасная зона)	28.54	
Итого		168.82	

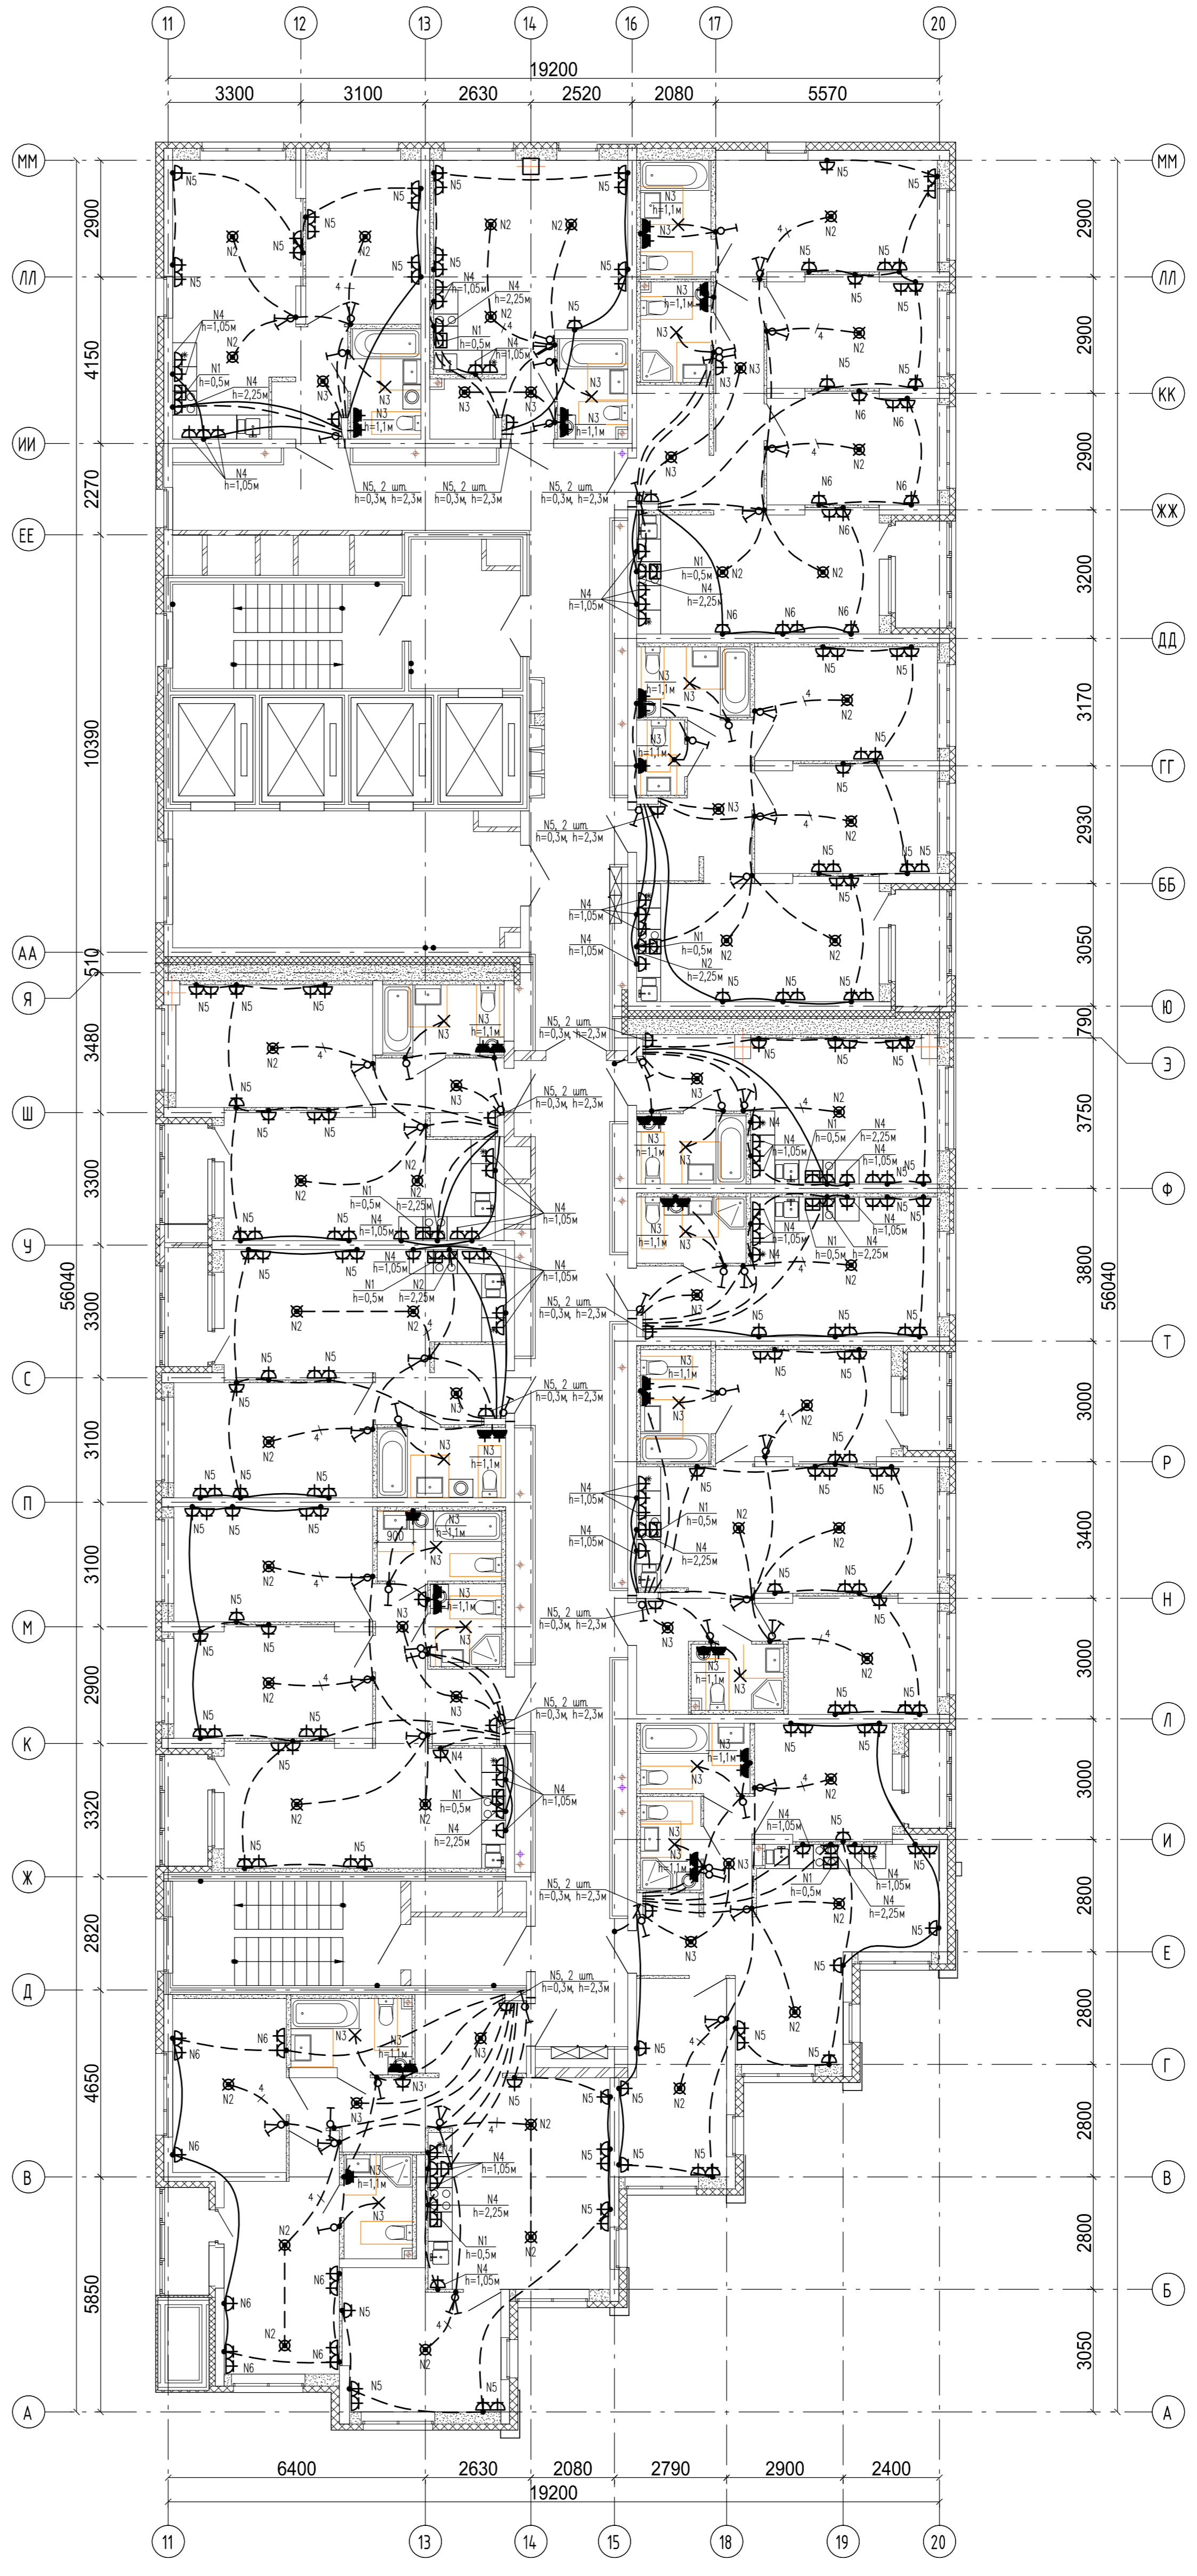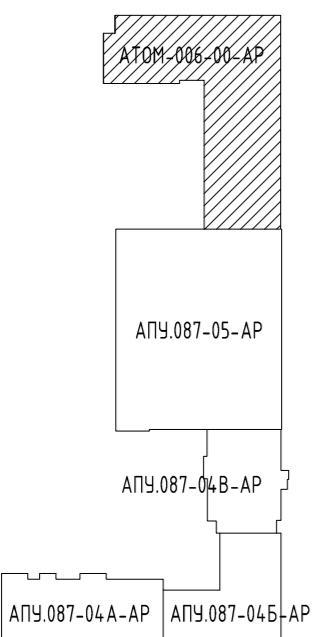

Изм. Кол.уч. Лист Ngок. Подпись Дата					АТОМ-006-06-ЭЛ		
Разраб.	Кокошкин	08.22	Жилые дома со встроенными помещениями общественного назначения в квартале улиц Ползунова-Землянова-Даниловская-Краснофлотцев в Орджоникидзевском районе г. Екатеринбурга. 3 очередь строительства.		Страница	Лист	Листов
Проверил	Каткова	08.22	27-этажный жилой дом		Р	42	
Глав. спец.	Бердуба	08.22	План 9 этажа. Расположение электрических сетей.				
Н.контр.	Ташляков	08.22					