
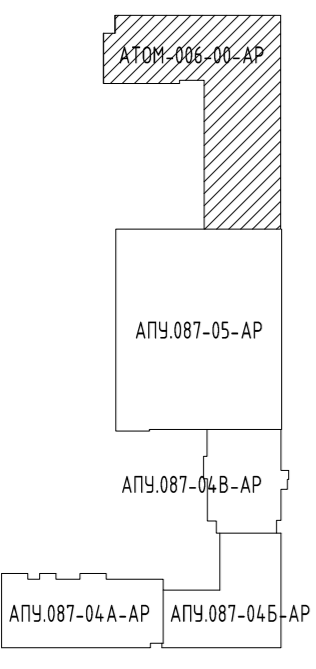


С.О.Г.Л.А.С.О.В.А.Н.О.
 Имя, Фамилия, Инициалы
 Инв.№, дата, подпись, печать

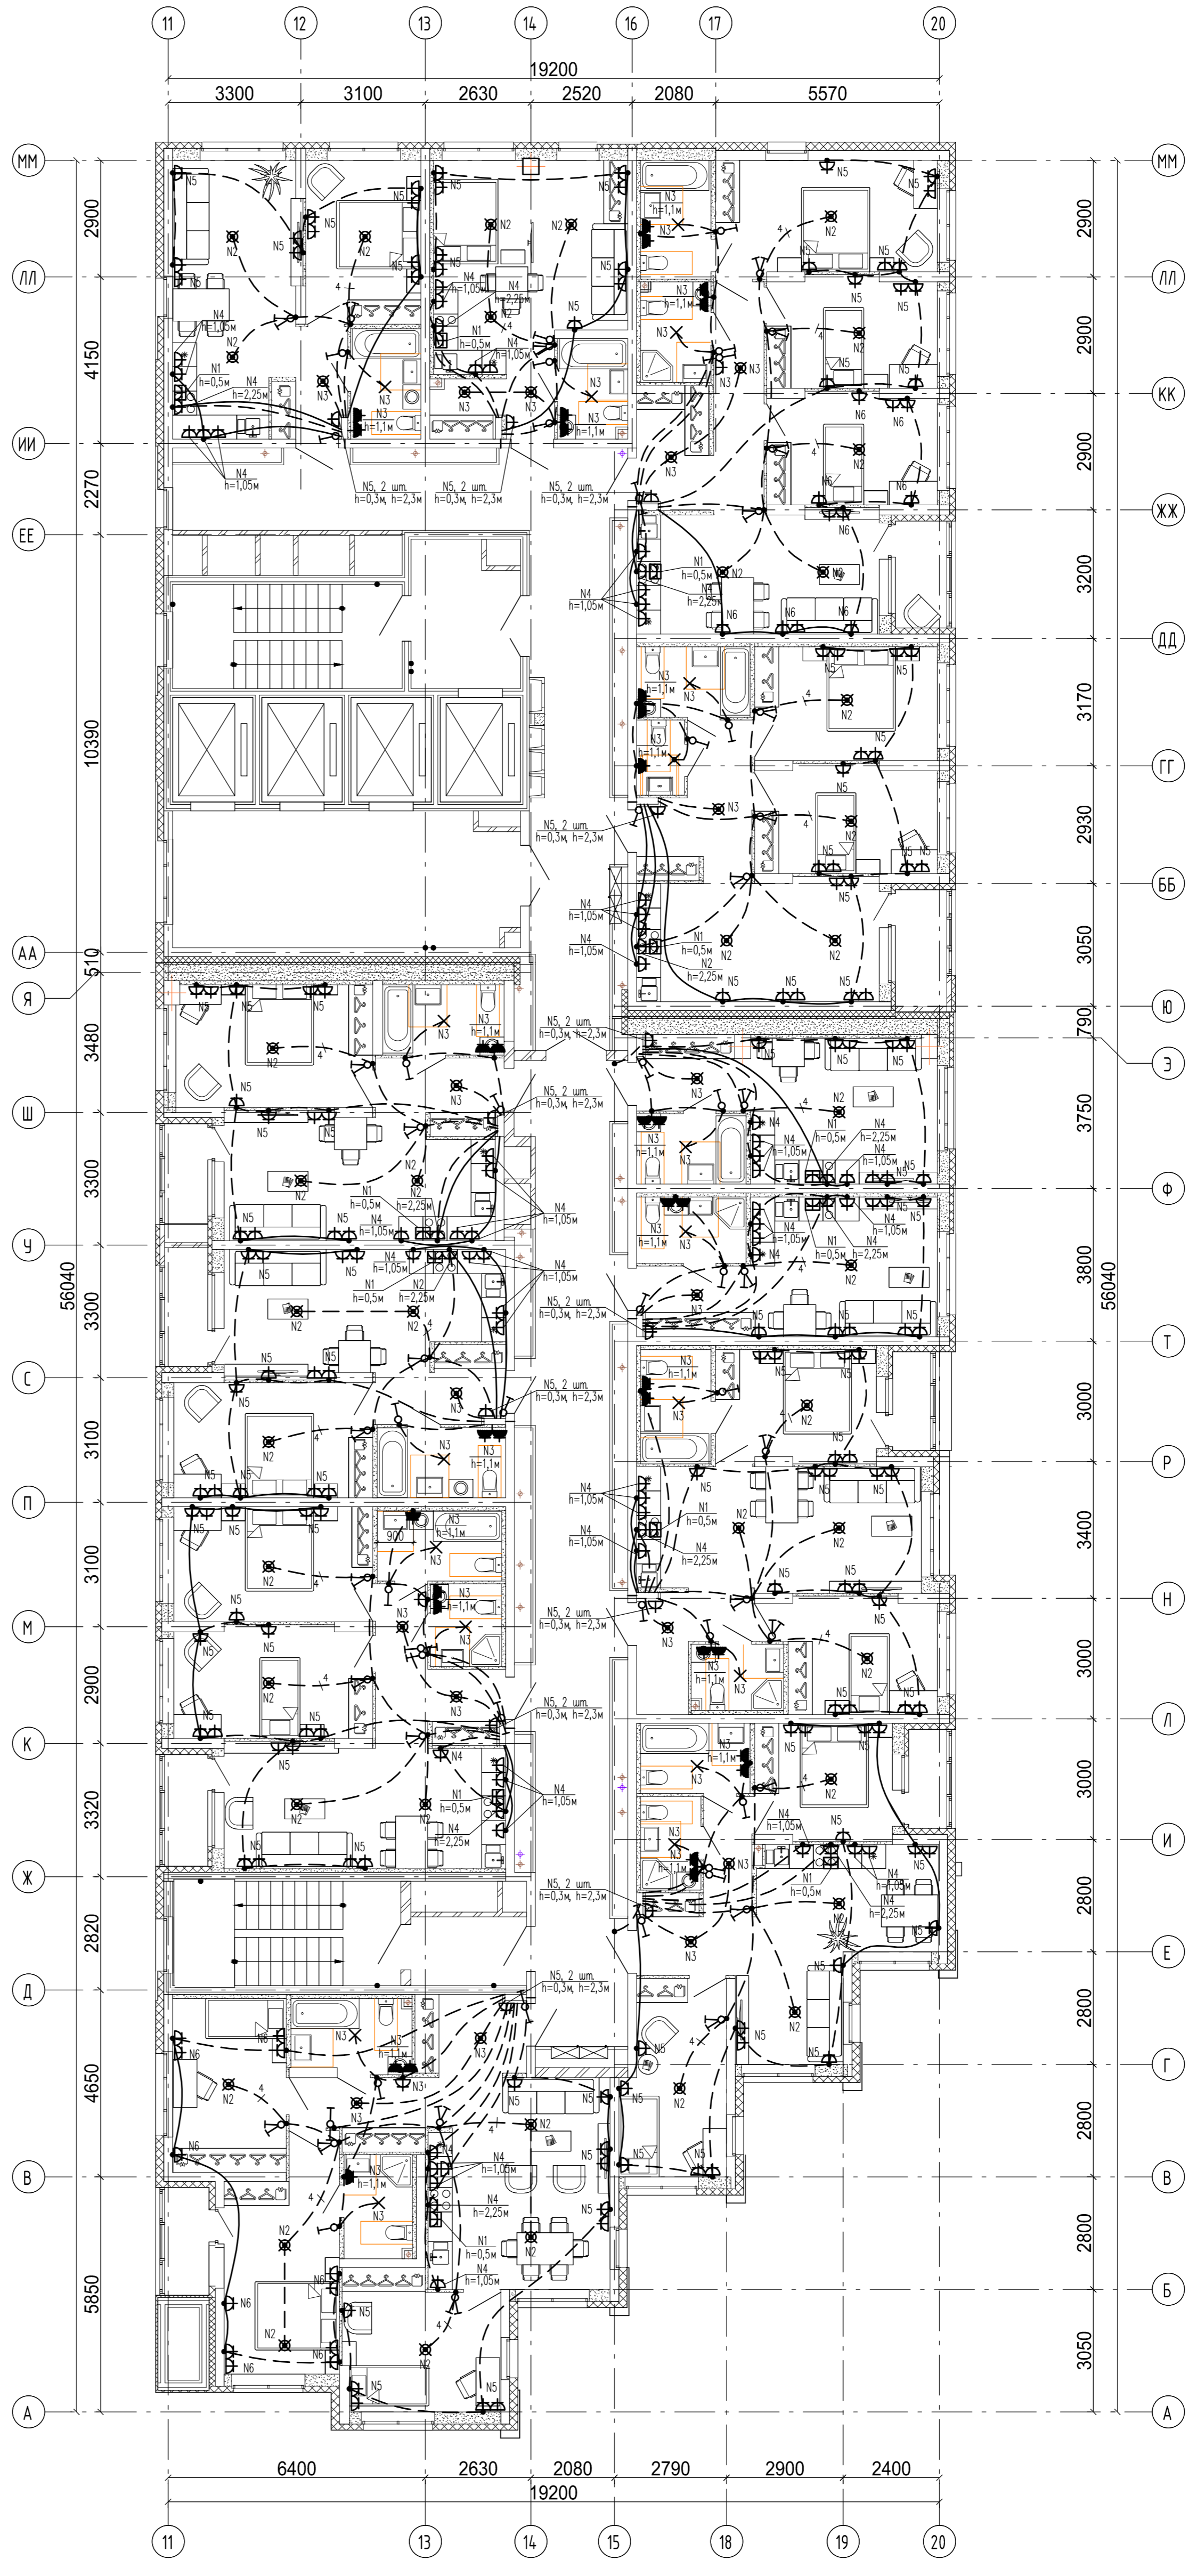

Экспликация помещений квартир

Номер помещения	Наименование	Площадь, м ²	Кат. помещения
1	Общая комната с зоной кухни	56.15	
2	Спальня	216.22	
3	Кухня	183.29	
4	Ванная	59.40	
5	Санузел с душевой	19.30	
6	Прихожая	79.46	
7	Встроенный шкаф	5.67	
8	Лоджия	24.05	
10	Санузел	2.20	
Итого		645.74	

Экспликация общедомовых помещений

Номер помещения	Наименование	Площадь, м ²	Кат. помещения
11	Межквартирный коридор	51.45	
12	Межквартирный коридор	45.24	
13	Тамбур-шлюз 1 типа (лифтовой холл)	9.32	
14	Лестничная клетка №2 (Тип Н2)	14.61	
15	Лестничная клетка №1 (Тип Н2) с устройством тамбур-шлюза 1 типа с подпором воздуха при пожаре	14.78	
16	Тамбур	4.88	
17	Лифтовой холл (пожаробезопасная зона)	28.54	
Итого		168.82	

АТОМ-006-06-ЭЛ

Жилые дома со встроенными помещениями общественного назначения в квартале улиц Ползунова-Землянова-Даниловская-Краснофлотцев в Орджоникидзевском районе г. Екатеринбурга. 3 очередь строительства.

Изм.	Кол.уч.	Лист	№док.	Подпись	Дата
Разраб.		Какоулин		<i>Какоулин</i>	08.22
Проверил		Каткова		<i>Каткова</i>	08.22
Гл.в. спец.		Борзова		<i>Борзова</i>	08.22
Н.контр.		Ташляков		<i>Ташляков</i>	08.22

27-этажный жилой дом			Страница	Лист	Листов
План 10 этажа. Расположение электрических сетей.			Р	43	

АТОМ АТОМ СТРОИТЕЛЬСТВО