


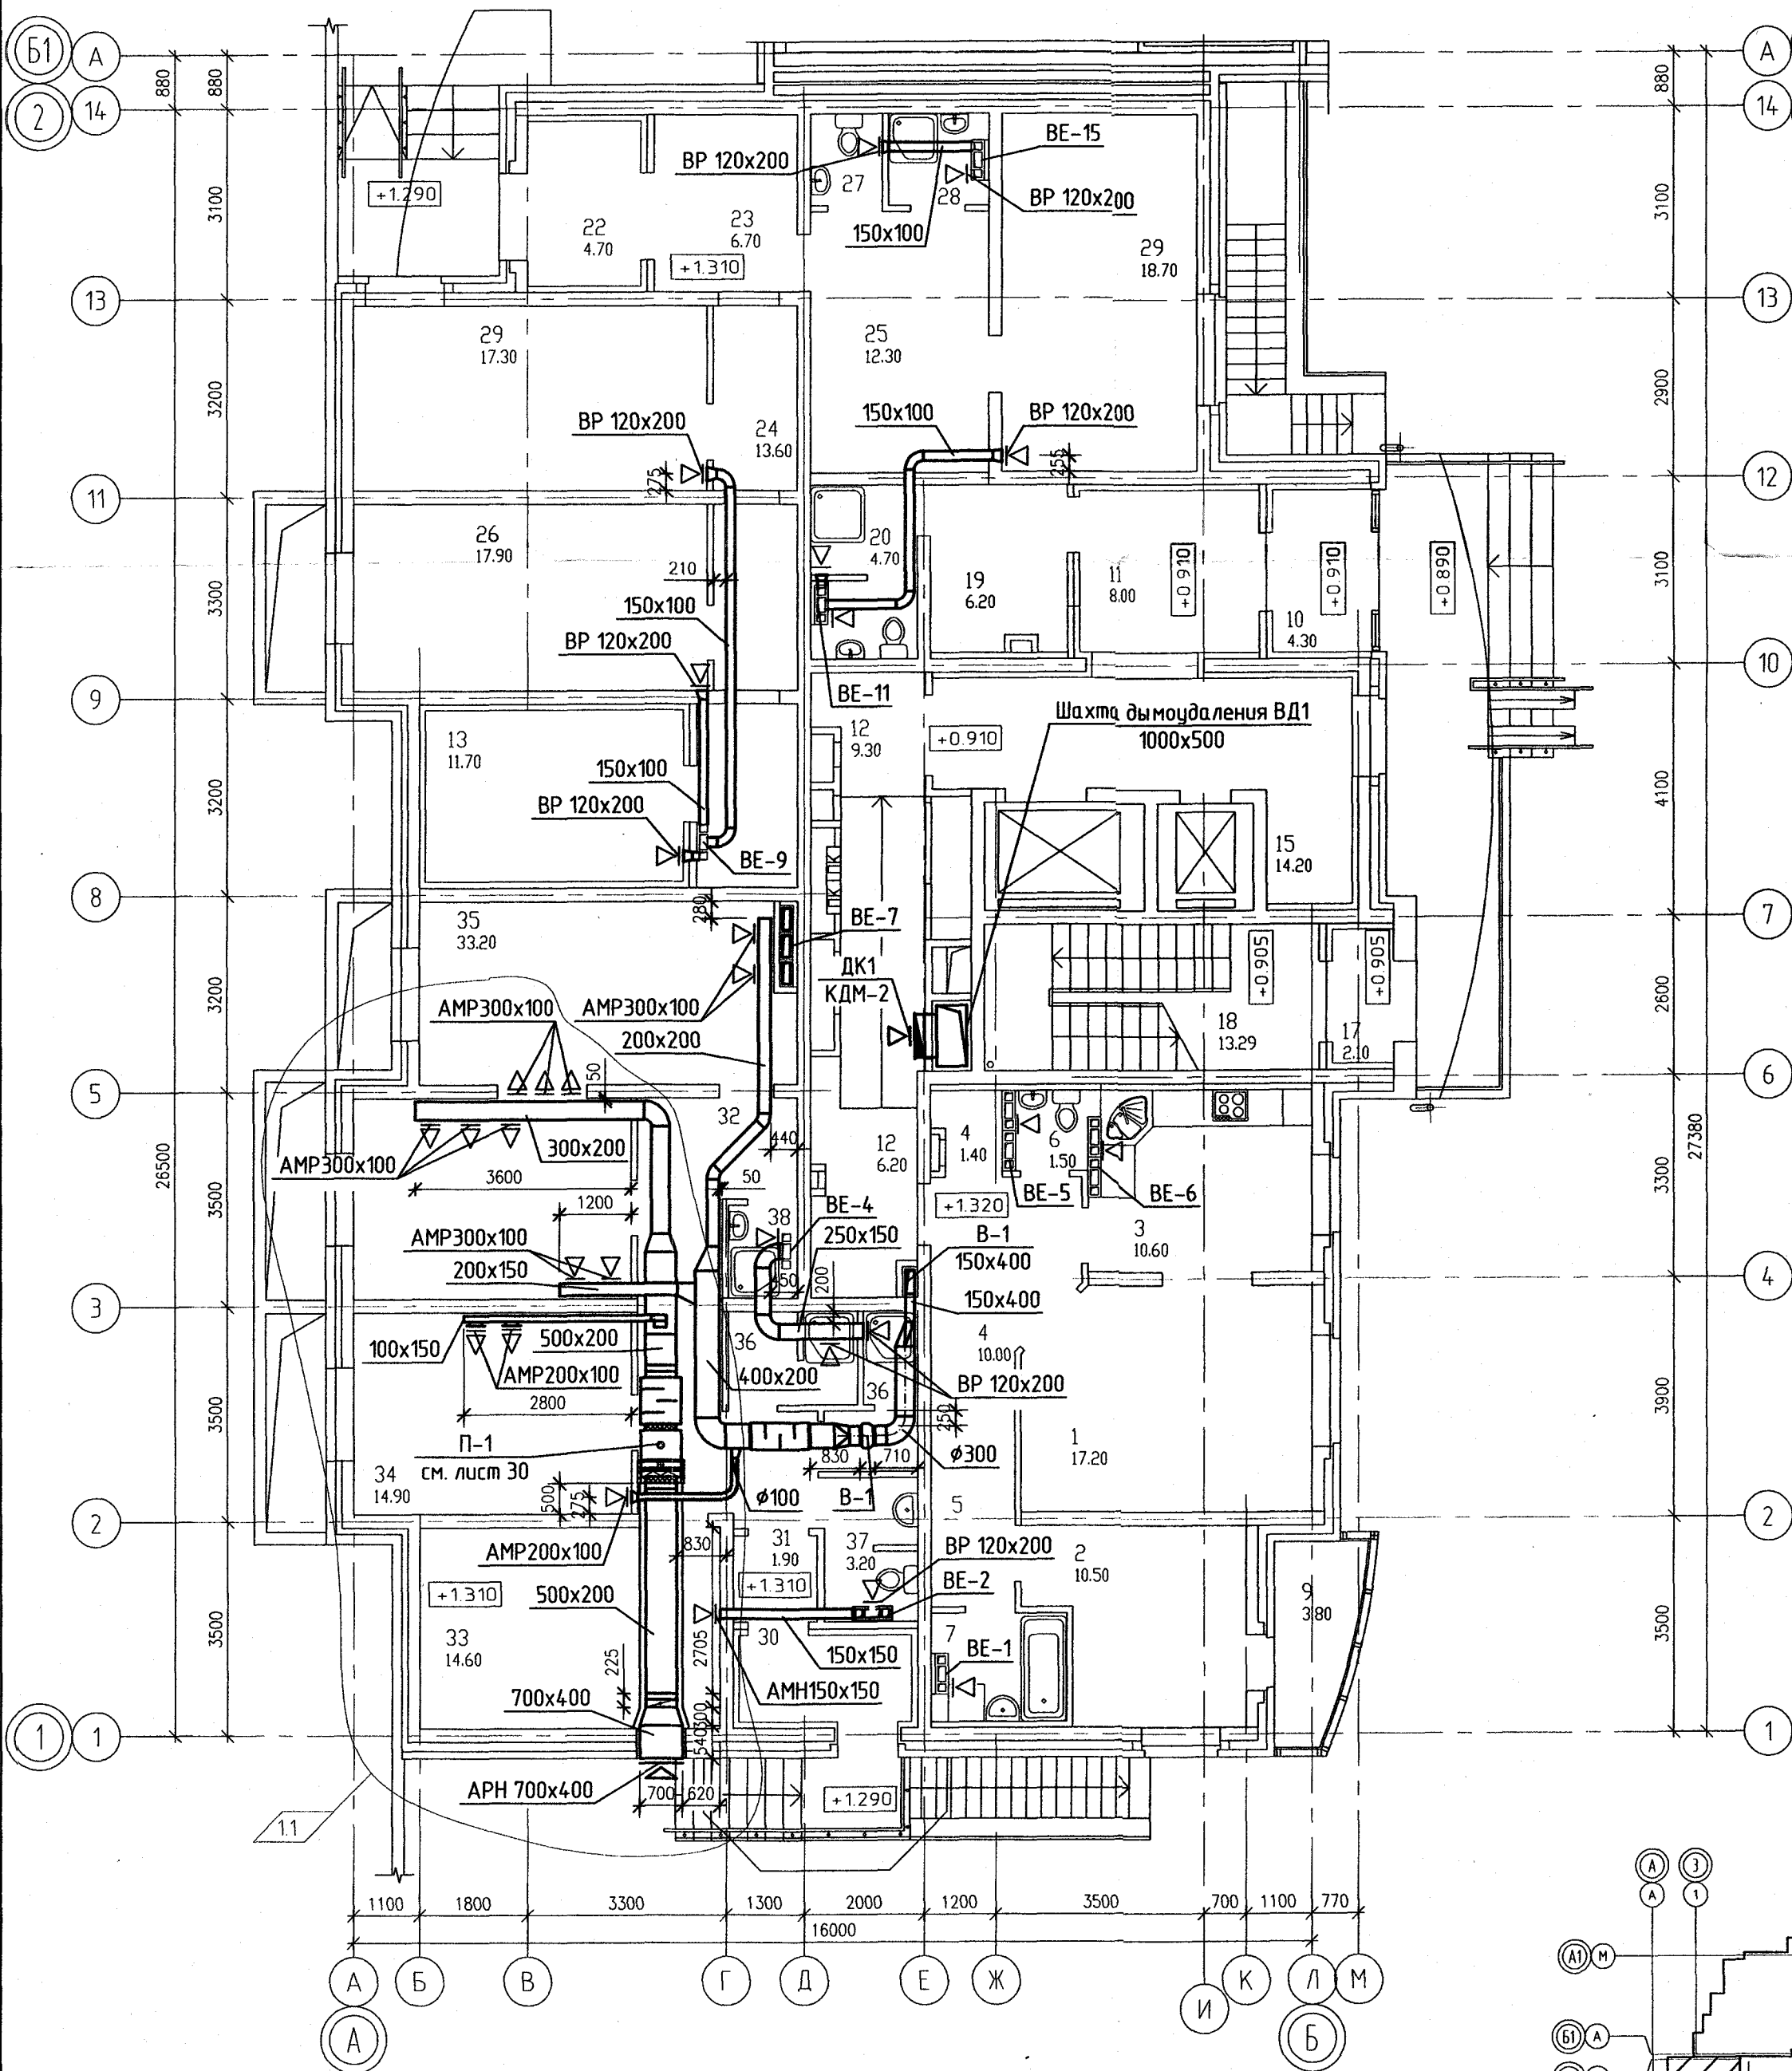


ЭКСПЛИКАЦИЯ ПОМЕЩЕНИЙ


Номер помещения	Наименование	Площадь, м2	Кат. помещения
Помещения квартир			
1	Гостиная		
2	Спальня		
3	Кухня		
4	Прихожая		
5	Коридор		
6	Сан. узел		
7	Ванная		
8	Лоджия		
9	Балкон		
Общедомовые помещения			
10	Тамбур		
11	Холл		
12	Коридор		
12а	Колясочная		Д
13	Электрощитовая		
14	Тамбур		
15	Лифтовой холл		
16	Помещение хранения уборочного инвентаря		
17	Тамбур		
18	Лестничная клетка		
Помещения ТСЖ			
19	Помещение охраны		
20	Сан. узел		
20а	Помещение уборочного инвентаря		
21	Коридор		
Офис УК			
22	Тамбур		
23	Тамбур		
24	Коридор		
25	Холл		
26	Диспетчерская		
27	Сан. узел		
28	Помещение уборочного инвентаря		В4
29	Помещение офиса		
Помещения фитнес-клуба			
30	Тамбур		
31	Тамбур		
32	Коридор		
33	Комната хранения инвентаря		
34	Гардероб		
35	Зал для занятий		
36	Душевая		
37	Сан. узел		
38	Помещение уборочного инвентаря		В4

Примечание

- Размер неуказанных решеток принять ВР 120х200.
- План с нанесением системы отопления см. лист 5

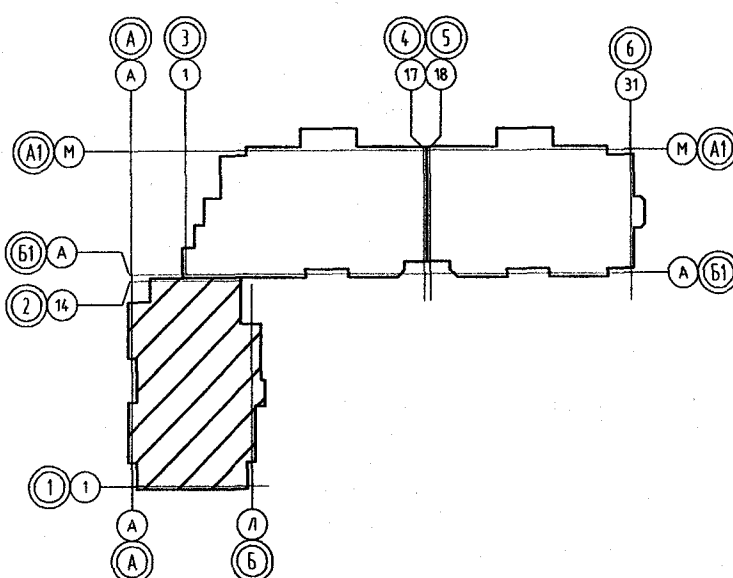

АКБ.140-01-0В			
Жилые дома с нежилыми помещениями на первых этажах, магазином, подземной автостоянкой и трансформаторной подстанцией в границах улицы Гастелло - переулков Широкого-Гончарного в Чкаловском районе г.Екатеринбурга			
1	1	Зам. 134-10	11.10
Изм.	Кол.уч.	Лист	№ док.
17-этажный 3-секционный жилой дом			
Г А П	Гаранин	10.10	
Гл. спец.	Пашаева	10.10	
Проверил	Пашаева	10.10	
Разработал	Рогожкина	10.10	
Вентиляция. План 1 этажа между осями 1-2 и А-Б.			
Формат А2			

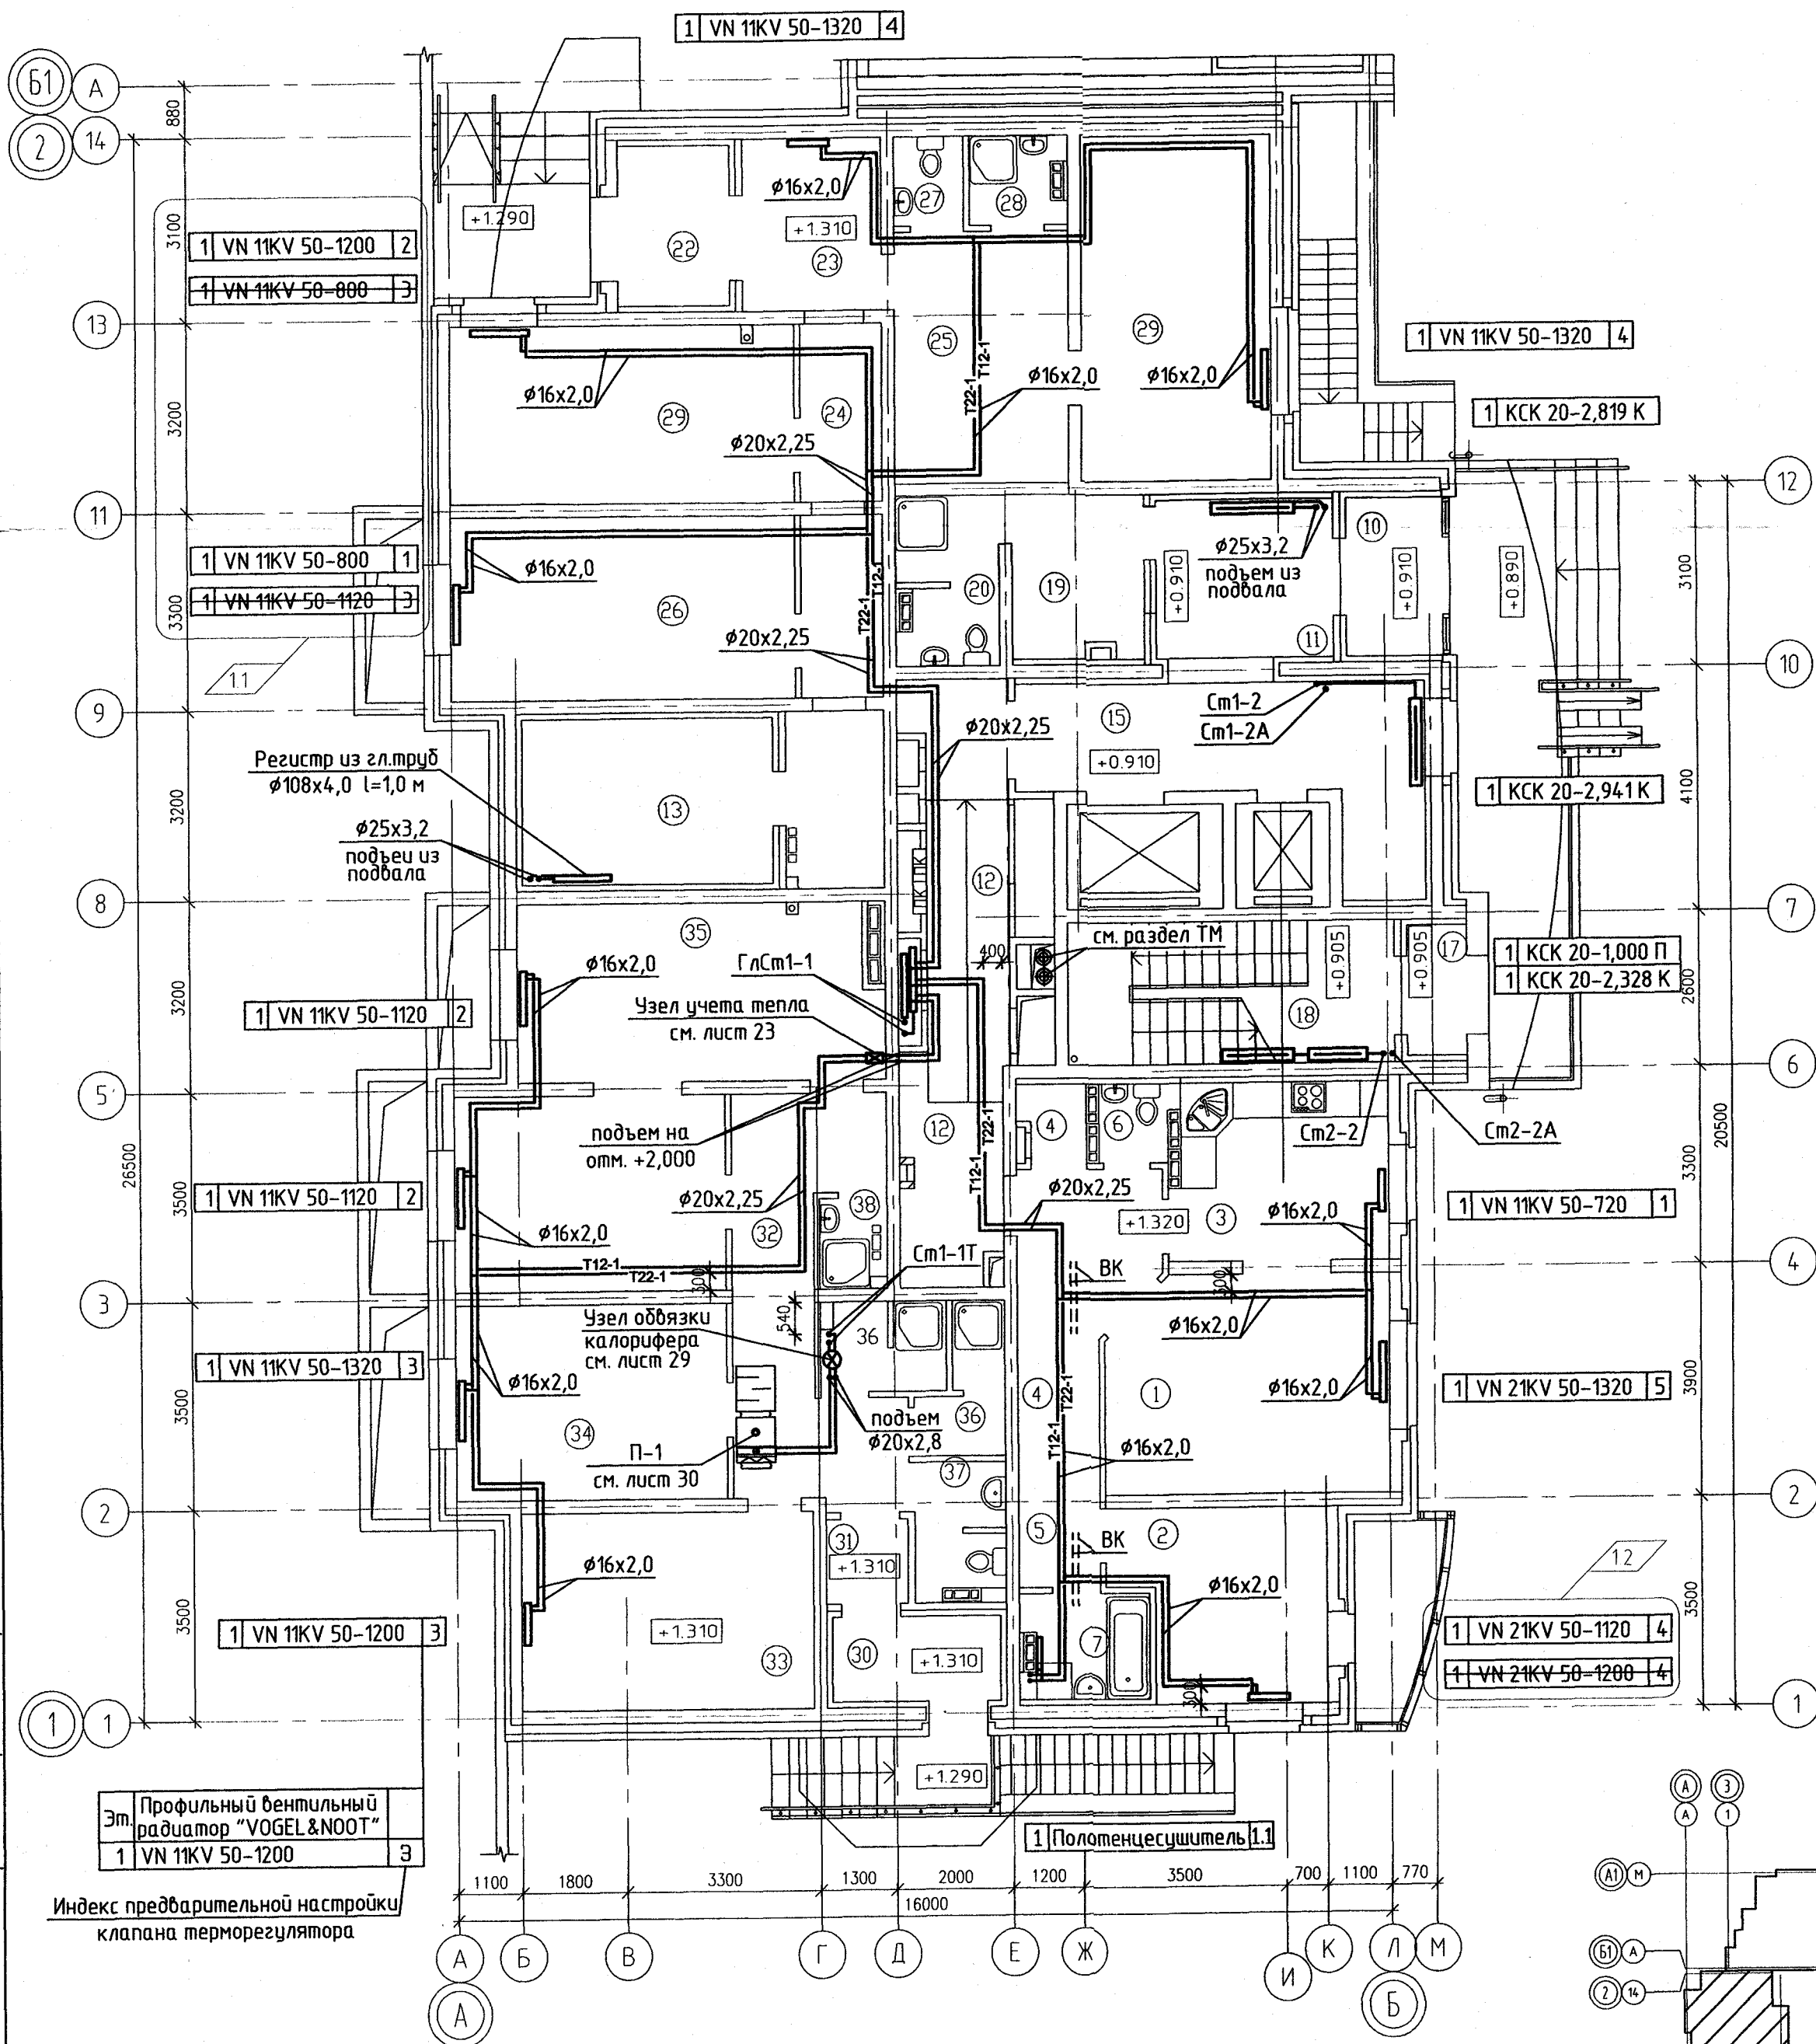


ЭКСПЛИКАЦИЯ ПОМЕЩЕНИЙ

Номер помещения	Наименование	Площадь, м2	Кат. помещения
Помещения квартир			
1	Гостиная		
2	Спальня		
3	Кухня		
4	Прихожая		
5	Коридор		
6	Сан. узел		
7	Ванная		
8	Лоджия		
9	Балкон		
Общедомовые помещения			
10	Тамбур		
11	Холл		
12	Коридор		
12а	Колясочная		
13	Электрощитовая		Д
14	Тамбур		
15	Лифтовой холл		
16	Помещение хранения уборочного инвентаря		
17	Тамбур		
18	Лестничная клетка		
итого			

Номер помещения	Наименование	Площадь, м2	Кат. помещения
Помещения ТСЖ			
19	Помещение охраны		
20	Сан. узел		
20а	Помещение уборочного инвентаря		
21	Коридор		
Офис УК			
22	Тамбур		
23	Тамбур		
24	Коридор		
25	Холл		
26	Диспетчерская		
27	Сан. узел		
28	Помещение уборочного инвентаря		В4
29	Помещение офиса		
Помещения фитнес-клуба			
30	Тамбур		
31	Тамбур		
32	Коридор		
33	Комната хранения инвентаря		
34	Гардероб		
35	Зал для занятий		
36	Душевая		
37	Сан. узел		
38	Помещение уборочного инвентаря		В4
итого			

Примечание
1. План с нанесением системы вентиляции см. лист 4

АКБ.140-01-0В				
Жилые дома с нежилыми помещениями на первых этажах магазинов, подземной автостоянкой и трансформаторной подстанцией в границах улицы Гастелло - переулок Широкого-Гончарного в Чкаловском районе г. Екатеринбурга				
1	2	Зам. 134-10	11.10	
Изм.	Кол.уч.	Лист	№ док.	Подпись
17-этажный 3-секционный жилой дом				
Г А П	Гаранин	10.10		
Гл. спец.	Пашаева	10.10		
Проверил	Пашаева	10.10		
Разработал	Рогожина	10.10		
Отопление. План 1 этажа между осями 1-2 и А-Б.				
АО КОРПОРАЦИЯ АТОМСТРОЙКОМПЛЕКС				
Формат А2				

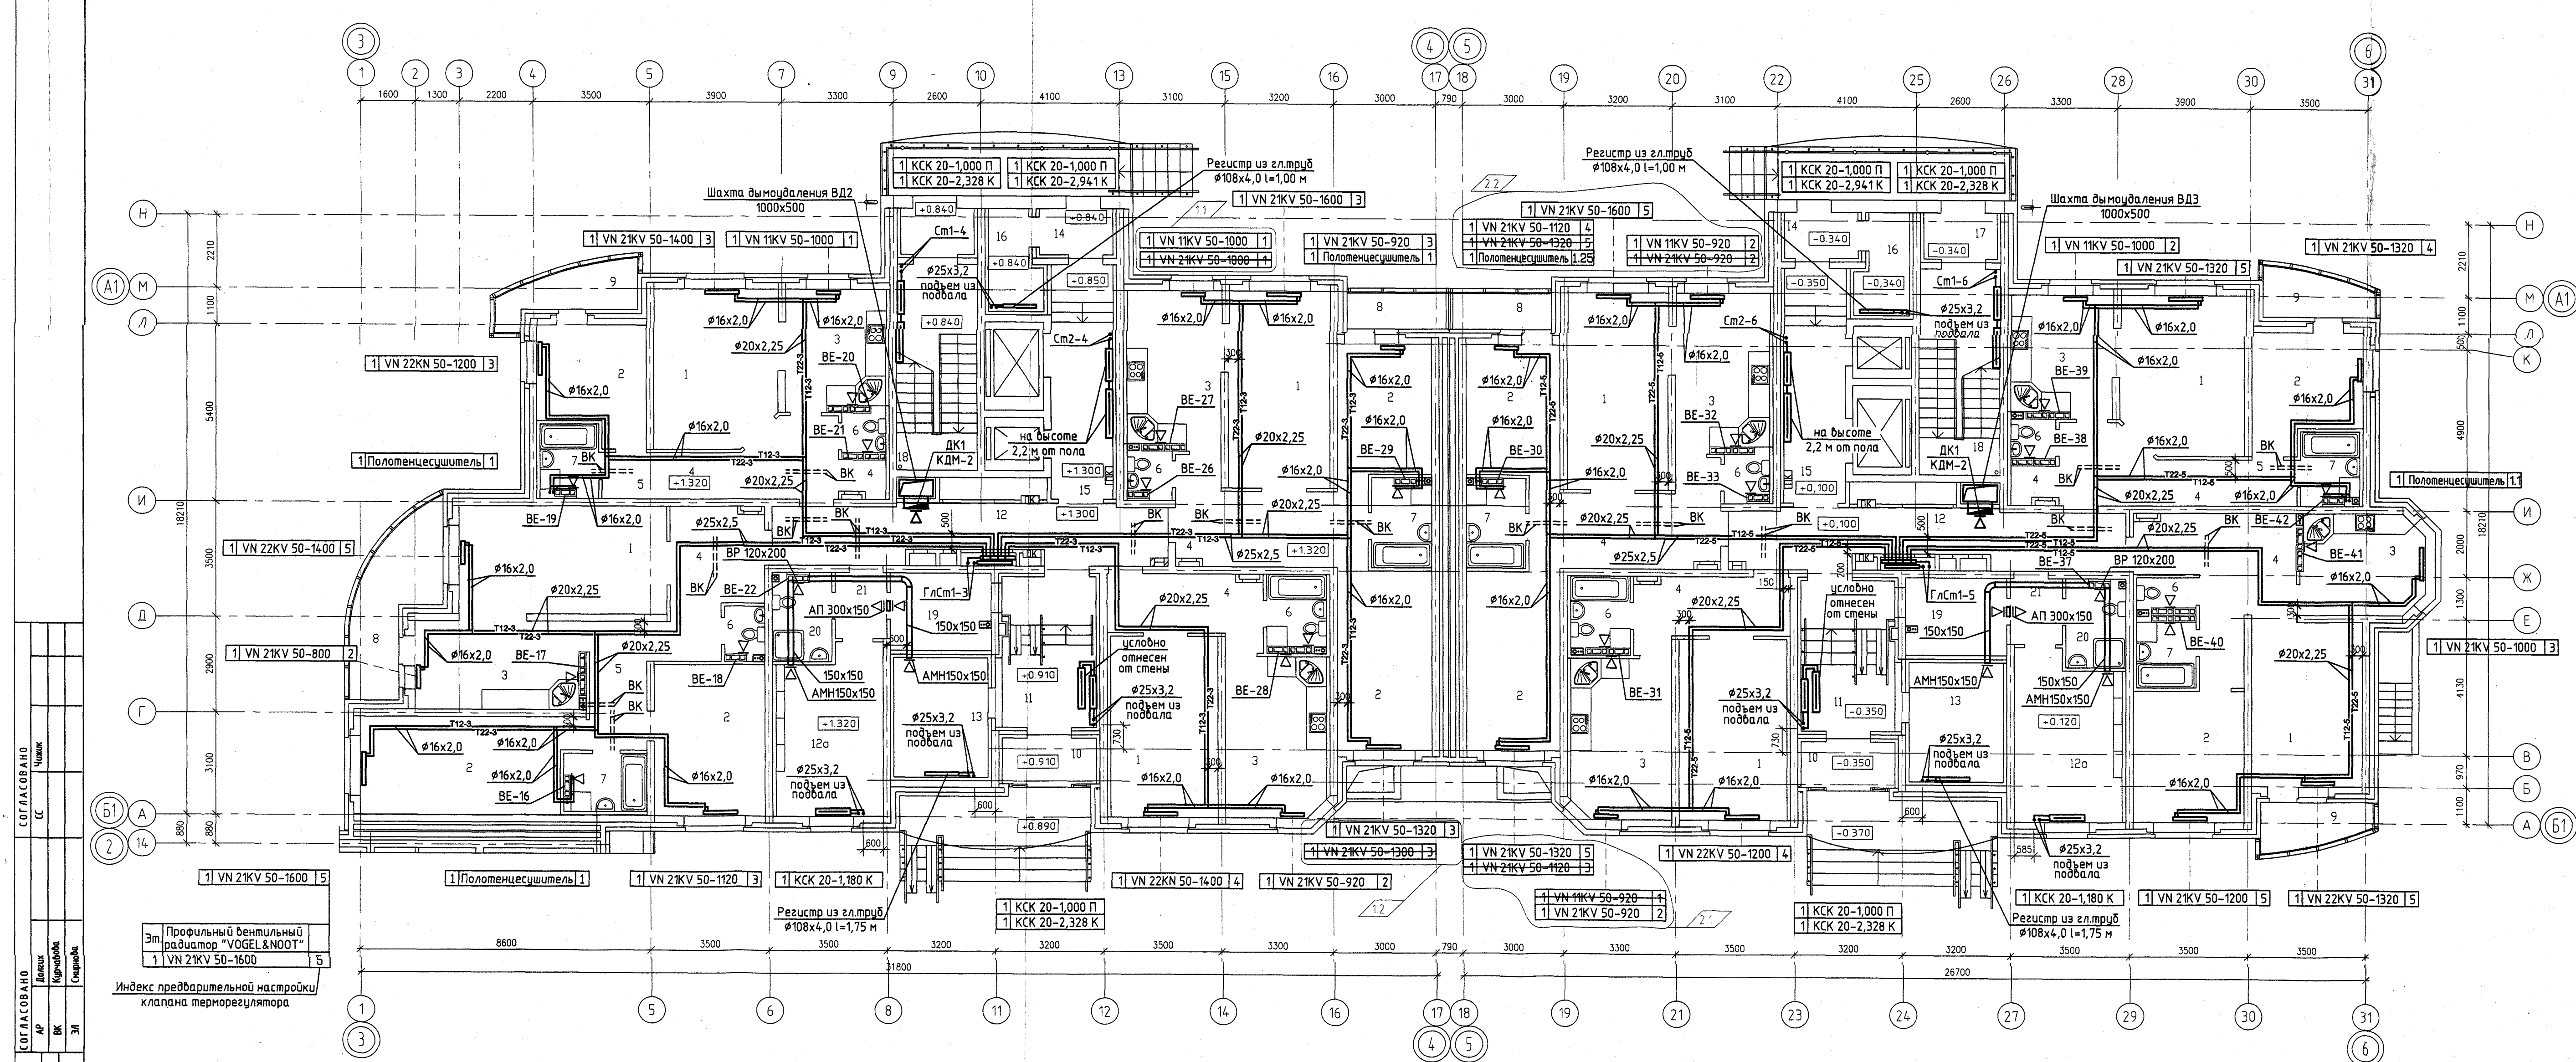


ЭКСПЛИКАЦИЯ ПОМЕЩЕНИЙ			
Номер помеще-ния	Наименование	Площадь, м2	Кот. помеще-ния
Помещения квартир			
1	Гостиная		
2	Спальня		
3	Кухня		
4	Прихожая		
5	Коридор		
6	Сан. узел		
7	Ванная		
8	Лоджия		
9	Балкон		
итого			
Общедомовые помещения			
10	Тамбур		
11	Холл		
12	Коридор		
12а	Колясочная		
13	Электрощитовая		Д
14	Тамбур		
15	Лифтовой холл		
16	Помещение хранения уборочного инвентаря		
17	Тамбур		
18	Лестничная клетка		
итого			

СОГЛАСОВАНО		Чашка	
СС	Должност	Подпись	
АР	Должност	Подпись	
БК	Должност	Подпись	
ЭП	Должност	Подпись	
Ваш. инд.	Подпись	Дата	
Итого	Подпись	Дата	


Индекс предварительной настройки клапана терморегулятора

Примечание
1. Размер не указанных решеток принять ВР 120х200.

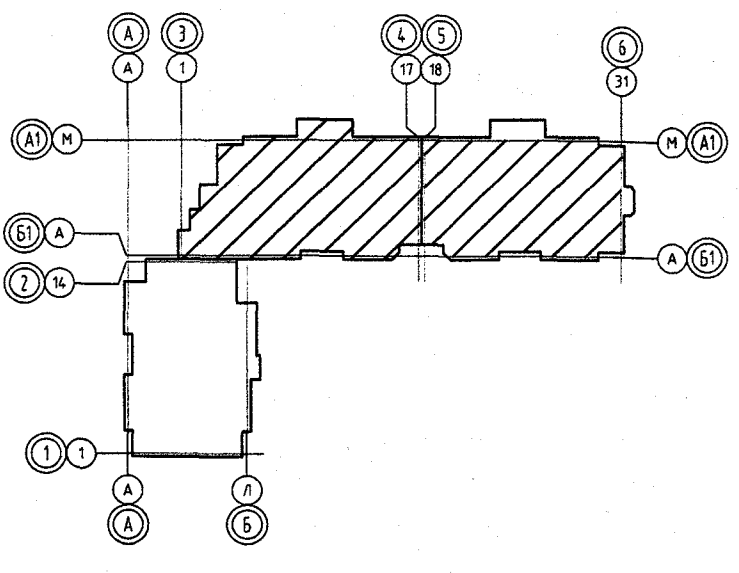


АКБ.140-01-ОВ			
2	1,2	Зам. 134-10	12.10
1	2	Зам. 134-10	11.10
Изм.	Кол.уч.	Лист	Н док. Подпись Дата
Жилые дома с нежилыми помещениями на первых этажах, наземной, подземной электропроводкой и трансформаторной подстанцией в границах участка Гостелло - переулок Широкого - Гостелло в Чкаловском районе г.Екатеринбурга			
17-этажный 3-секционный жилой дом			
Г. А. П.	Гаранин	10.10	
Гл. спец.	Пашаева	10.10	
Проверил	Пашаева	10.10	
Разработал	Розажикина	10.10	
План 1 этажа между осями 3-6 и А1-Б1			
АО КОРПОРАЦИЯ АТОМСТРОЙКОМПЛЕКС			
Формат А3х3			

СОГЛАСОВАНО		Челюк	
С	С		
СОГЛАСОВАНО		Должн	Курчабова
А	В	Э	Курчабова
Взак. инв. А			
Подпись и дата			
Инв. А подл.			

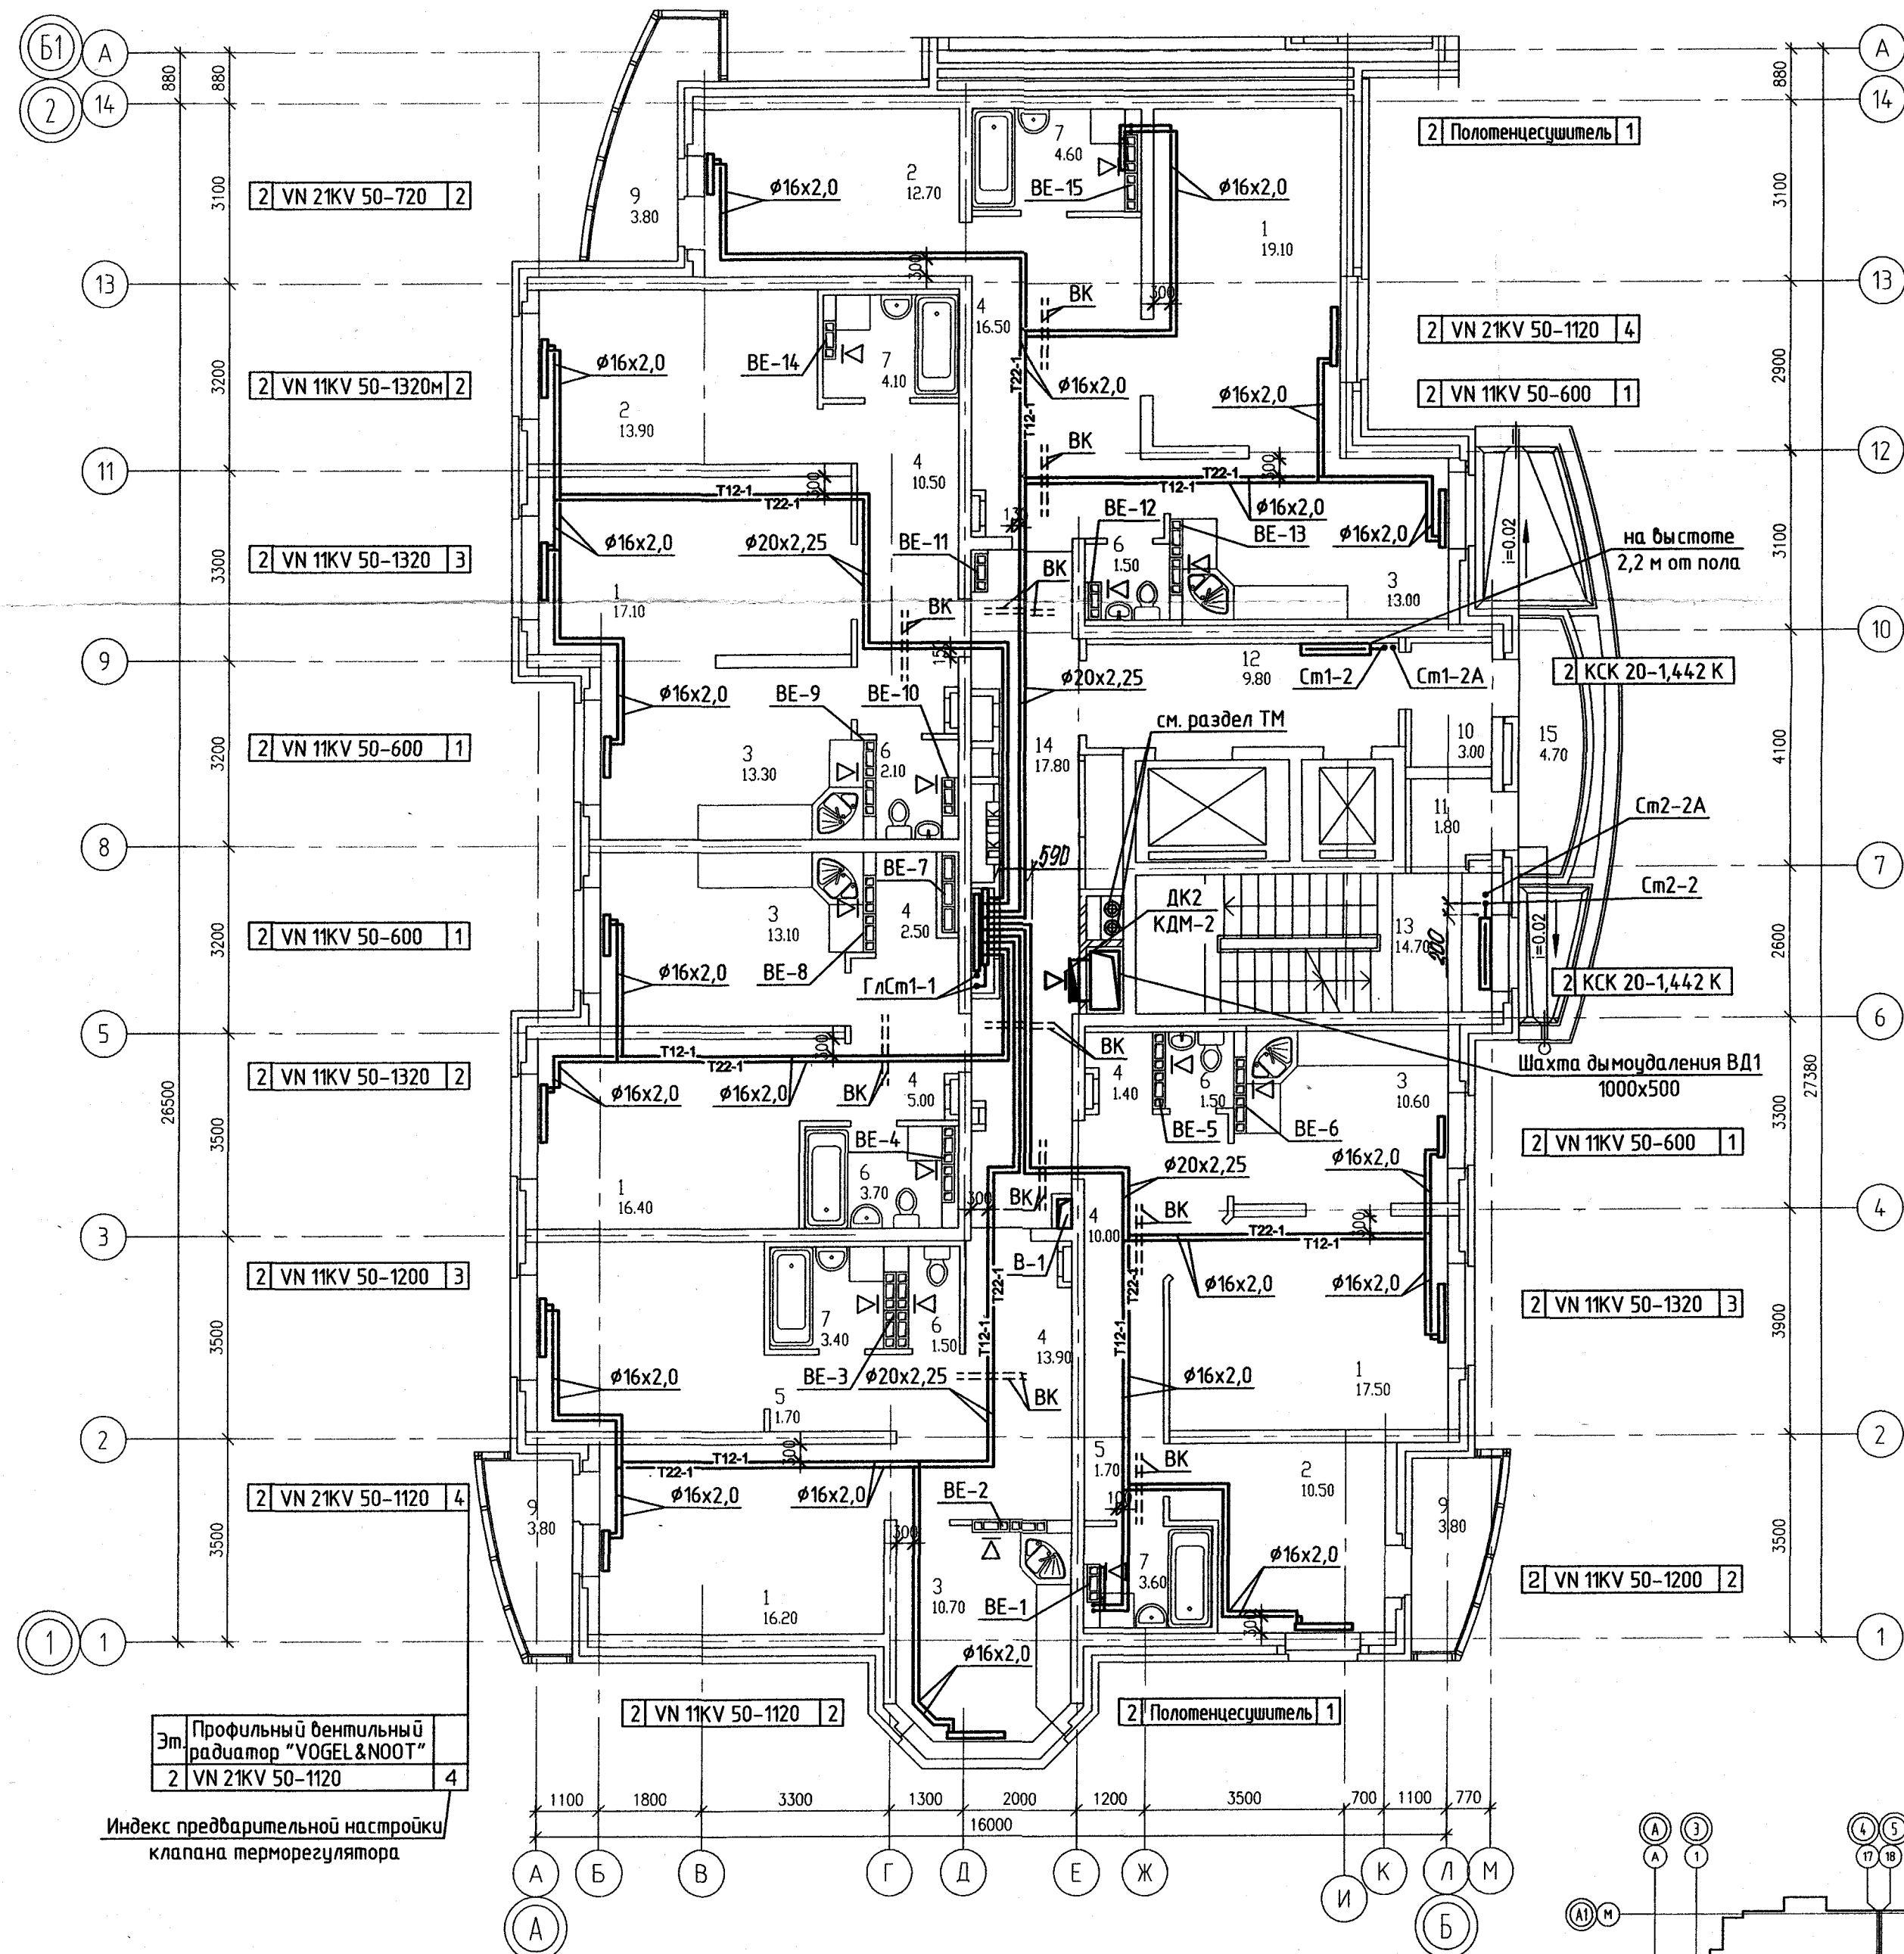

Эт. Профильный вентильный радиатор "VOGEL&NOOT"
2 VN 21KV 50-1120 4

Индекс предварительной настройки клапана терморегулятора

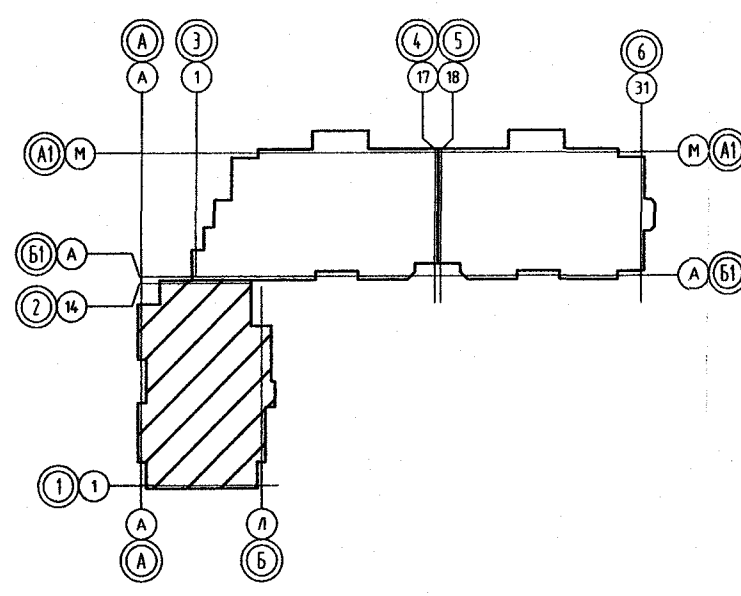


Примечание
1. Размер не указанных решеток принять ВР 120х200.

ЭКСПЛИКАЦИЯ ПОМЕЩЕНИЙ

Номер помещения	Наименование	Площадь, м2	Кат. помещения
Помещения квартир			
1	Гостиная		
2	Спальня		
3	Кухня		
4	Прихожая		
5	Коридор		
6	Сан. узел		
7	Ванная		
8	Лоджия		
9	Балкон		
итого			
Общедомовые помещения			
10	Тамбур		
11	Тамбур		
12	Лифтовой холл		
13	Лестничная клетка		
14	Коридор		
15	Переходная лоджия		
итого			


АКБ.140-01-0В				
Жилые дома с нежилыми помещениями на первых этажах, магазином, подземной автостоянкой и трансформаторной подстанцией в границах улицы Гастелло - переулков Широкого-Гончарного в Чкаловском районе г.Екатеринбурга				
Изм.	Кол.уч.	Лист	N док.	Подпись
Г.А.П.	Гаранин	10.10		
Гл. спец.	Пашаева	10.10		
Проверил	Пашаева	10.10		
Разработал	Рогожкина	10.10		
17-этажный 3-секционный жилой дом			Стация	Лист
План 2 этажа между осями 1-2 и А-Б			Р	7
АО КОРПОРАЦИЯ АТОМСТРОЙКОМПЛЕКС				
Формат А2				

СОГЛАСОВАНО	Должн.	Число
АР	БК	ЭП
Должн.	Куратор	Специст
Внеш. вид	Полн. и дата	Изм. подл.

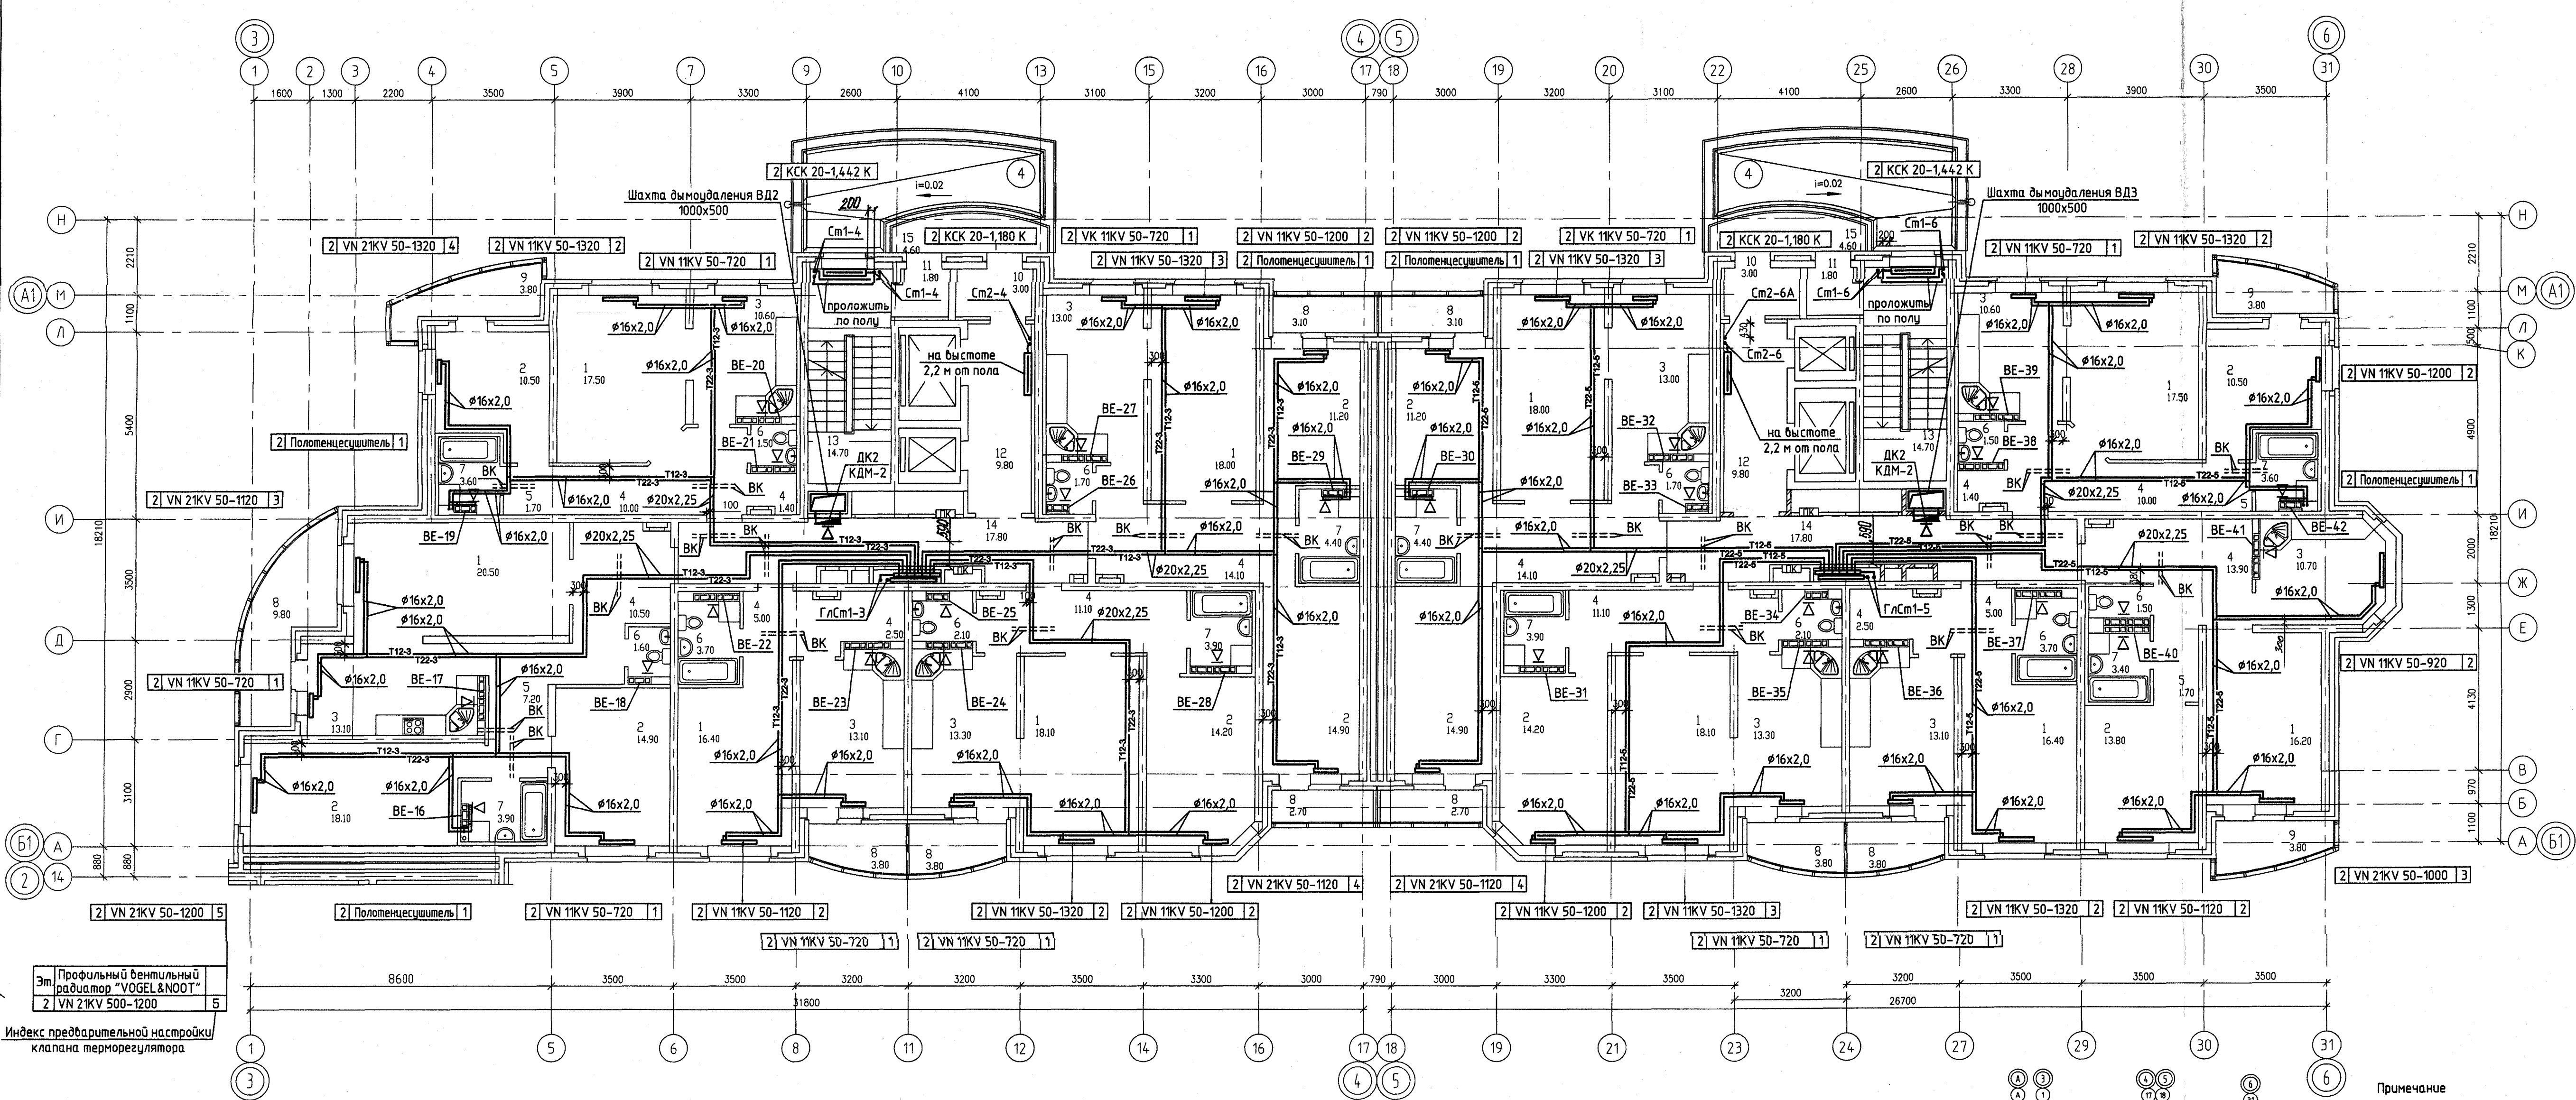


ЭКСПЛИКАЦИЯ ПОМЕЩЕНИЙ			
Номер помещения	Наименование	Площадь, м2	Кат. помещения
Помещения квартир			
1	Гостиная		
2	Спальня		
3	Кухня		
4	Прихожая		
5	Коридор		
6	Сан. узел		
7	Ванная		
8	Лоджия		
9	Балкон		
	итого		
Общедомовые помещения			
10	Тамбур		
11	Тамбур		
12	Лифтовой холл		
13	Лестничная клетка		
14	Коридор		
15	Переходная лоджия		
	итого		

Примечание
1. Размер не указанных решеток принять ВР 120х200.

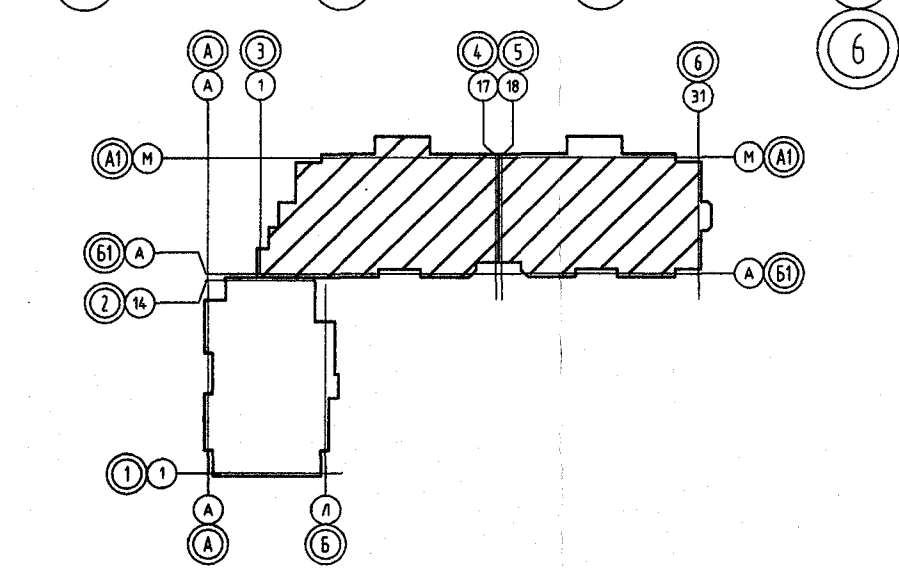

АКБ.140-01-ОВ			
Жилые дома с нежилыми помещениями на первых этажах, магазином, подземной автостоянкой и трансформаторной подстанцией в границах улицы Гастелло - переулок Широкого-Гончарного в Чкаловском районе г. Екатеринбург			
Изм.	Кол.уч.	Лист	Н док. Подпись Дата
Г. А. П.	Гаранин	10.10	
Г. л. спец.	Пашаева	10.10	
Проверил	Пашаева	10.10	
Разработал	Розова	10.10	
17-этажный 3-секционный жилой дом		Страница	Лист
План 2 этажа между осями 3-6 и А1-Б1		Р	8
АОМСТРОЙКОМПЛЕКС		Формат А3х3	

СОГЛАСОВАНО
Чижик
С
Долж
Куратова
Сурова
АР
ВК
ЭЛ
Взам. ин.б.
Подпись и дата
Инф.М. подл.

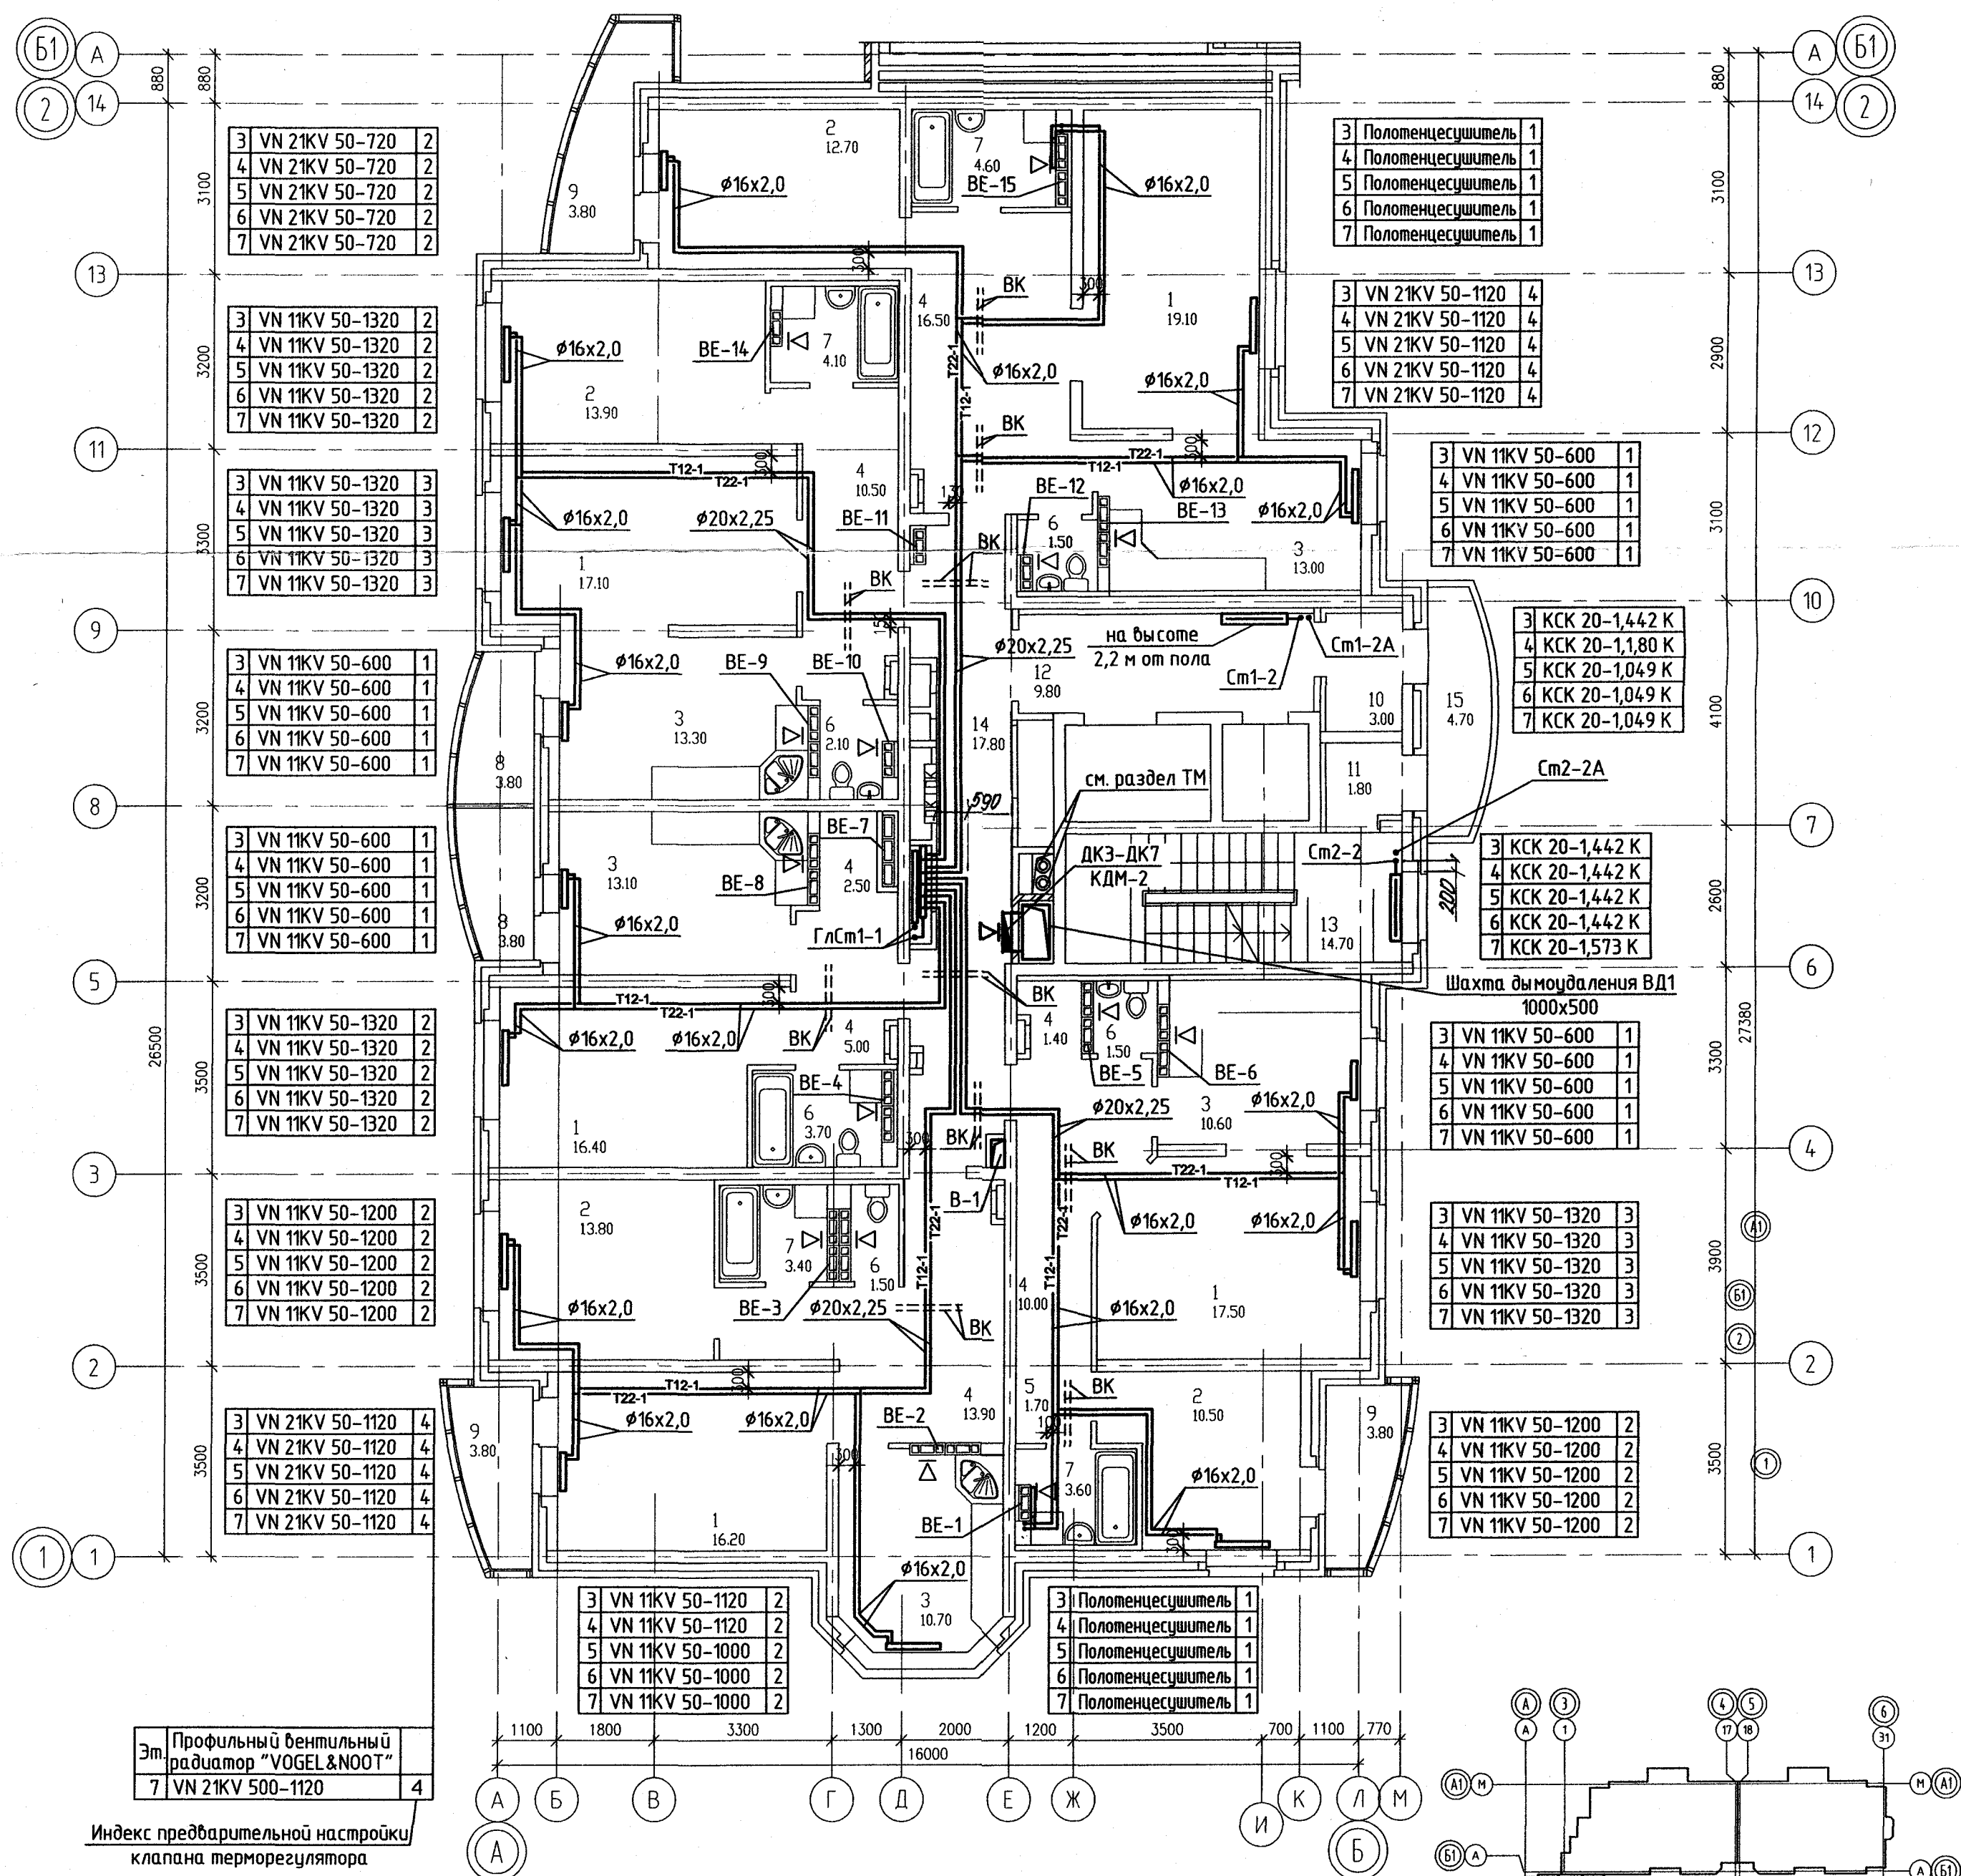


ЭКСПЛИКАЦИЯ ПОМЕЩЕНИЙ

Номер помеще-ния	Наименование	Площадь, м2	Кат. помеще-ния
Помещения квартир			
1	Гостиная		
2	Спальня		
3	Кухня		
4	Прихожая		
5	Коридор		
6	Сан. узел		
7	Ванная		
8	Лоджия		
9	Балкон		
	итого		
Общедомовые помещения			
10	Тамбур		
11	Тамбур		
12	Лифтовой холл		
13	Лестничная клетка		
14	Коридор		
15	Переходная лоджия		
	итого		

Примечание
1. Размер не указанных решеток принять ВР 120х200.


АКБ.140-01-0В				
Жилые дома с нежилыми помещениями на первых этажах, магазином, подземной автостоянкой и трансформаторной подстанцией в границах улицы Гастелло - переулок Широкого-Гончарного в Чкаловском районе г.Екатеринбурга				
Изм.	Кол.уч.	Лист	N док.	Подпись
Г.А.П.	Гаранин	10.10		
Гл.спец.	Пашаева	10.10		
Проверил	Пашаева	10.10		
Разработал	Рогожина	10.10		
17-этажный 3-секционный жилой дом				
План 3-7 этажей между осями 1-2 и А-Б				
ЭТАЖ				
Лист 9				
Листов				
АО КОРПОРАЦИЯ АТОМСТРОЙКОМПЛЕКС				
Формат А2				

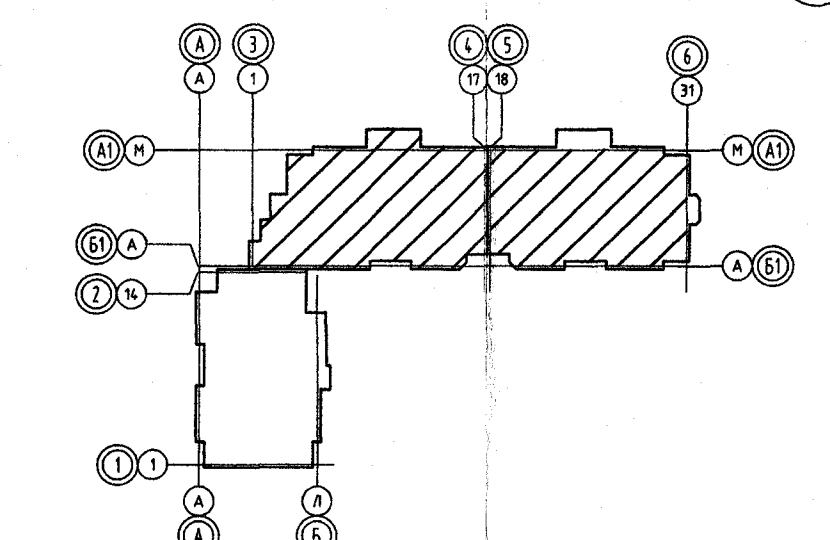

Примечание
1. Размер неуказанных решеток принять ВР 120х200

							АКБ.140-01-ОВ		
							Жилые дома с нежилыми помещениями на первых этажах, мазинами, подземной отпарковкой и трансформаторной подстанцией в границах улицы Гастелло – переулок Широкого – Гончарного в Чкаловском районе г.Екатеринбурга		
Изм.	Кол.уч.	Лист	N док.	Подпись	Дата	17-этажный 3-секционный жилой дом	Страница	Лист	Листов
Г А П	Гаранин	10			10.10		Р	10	
Гл.спец.	Пашова	10			10.10	План 3-7 этажей между осями 3-6 и А1-Б1	ЗАО КОРПОРАЦИЯ АТОМСТРОЙКОМПЛЕКС		
Разработ	Пашова	10			10.10				
Ревизор	Рожкина	10			10.10				

Формат А3х3

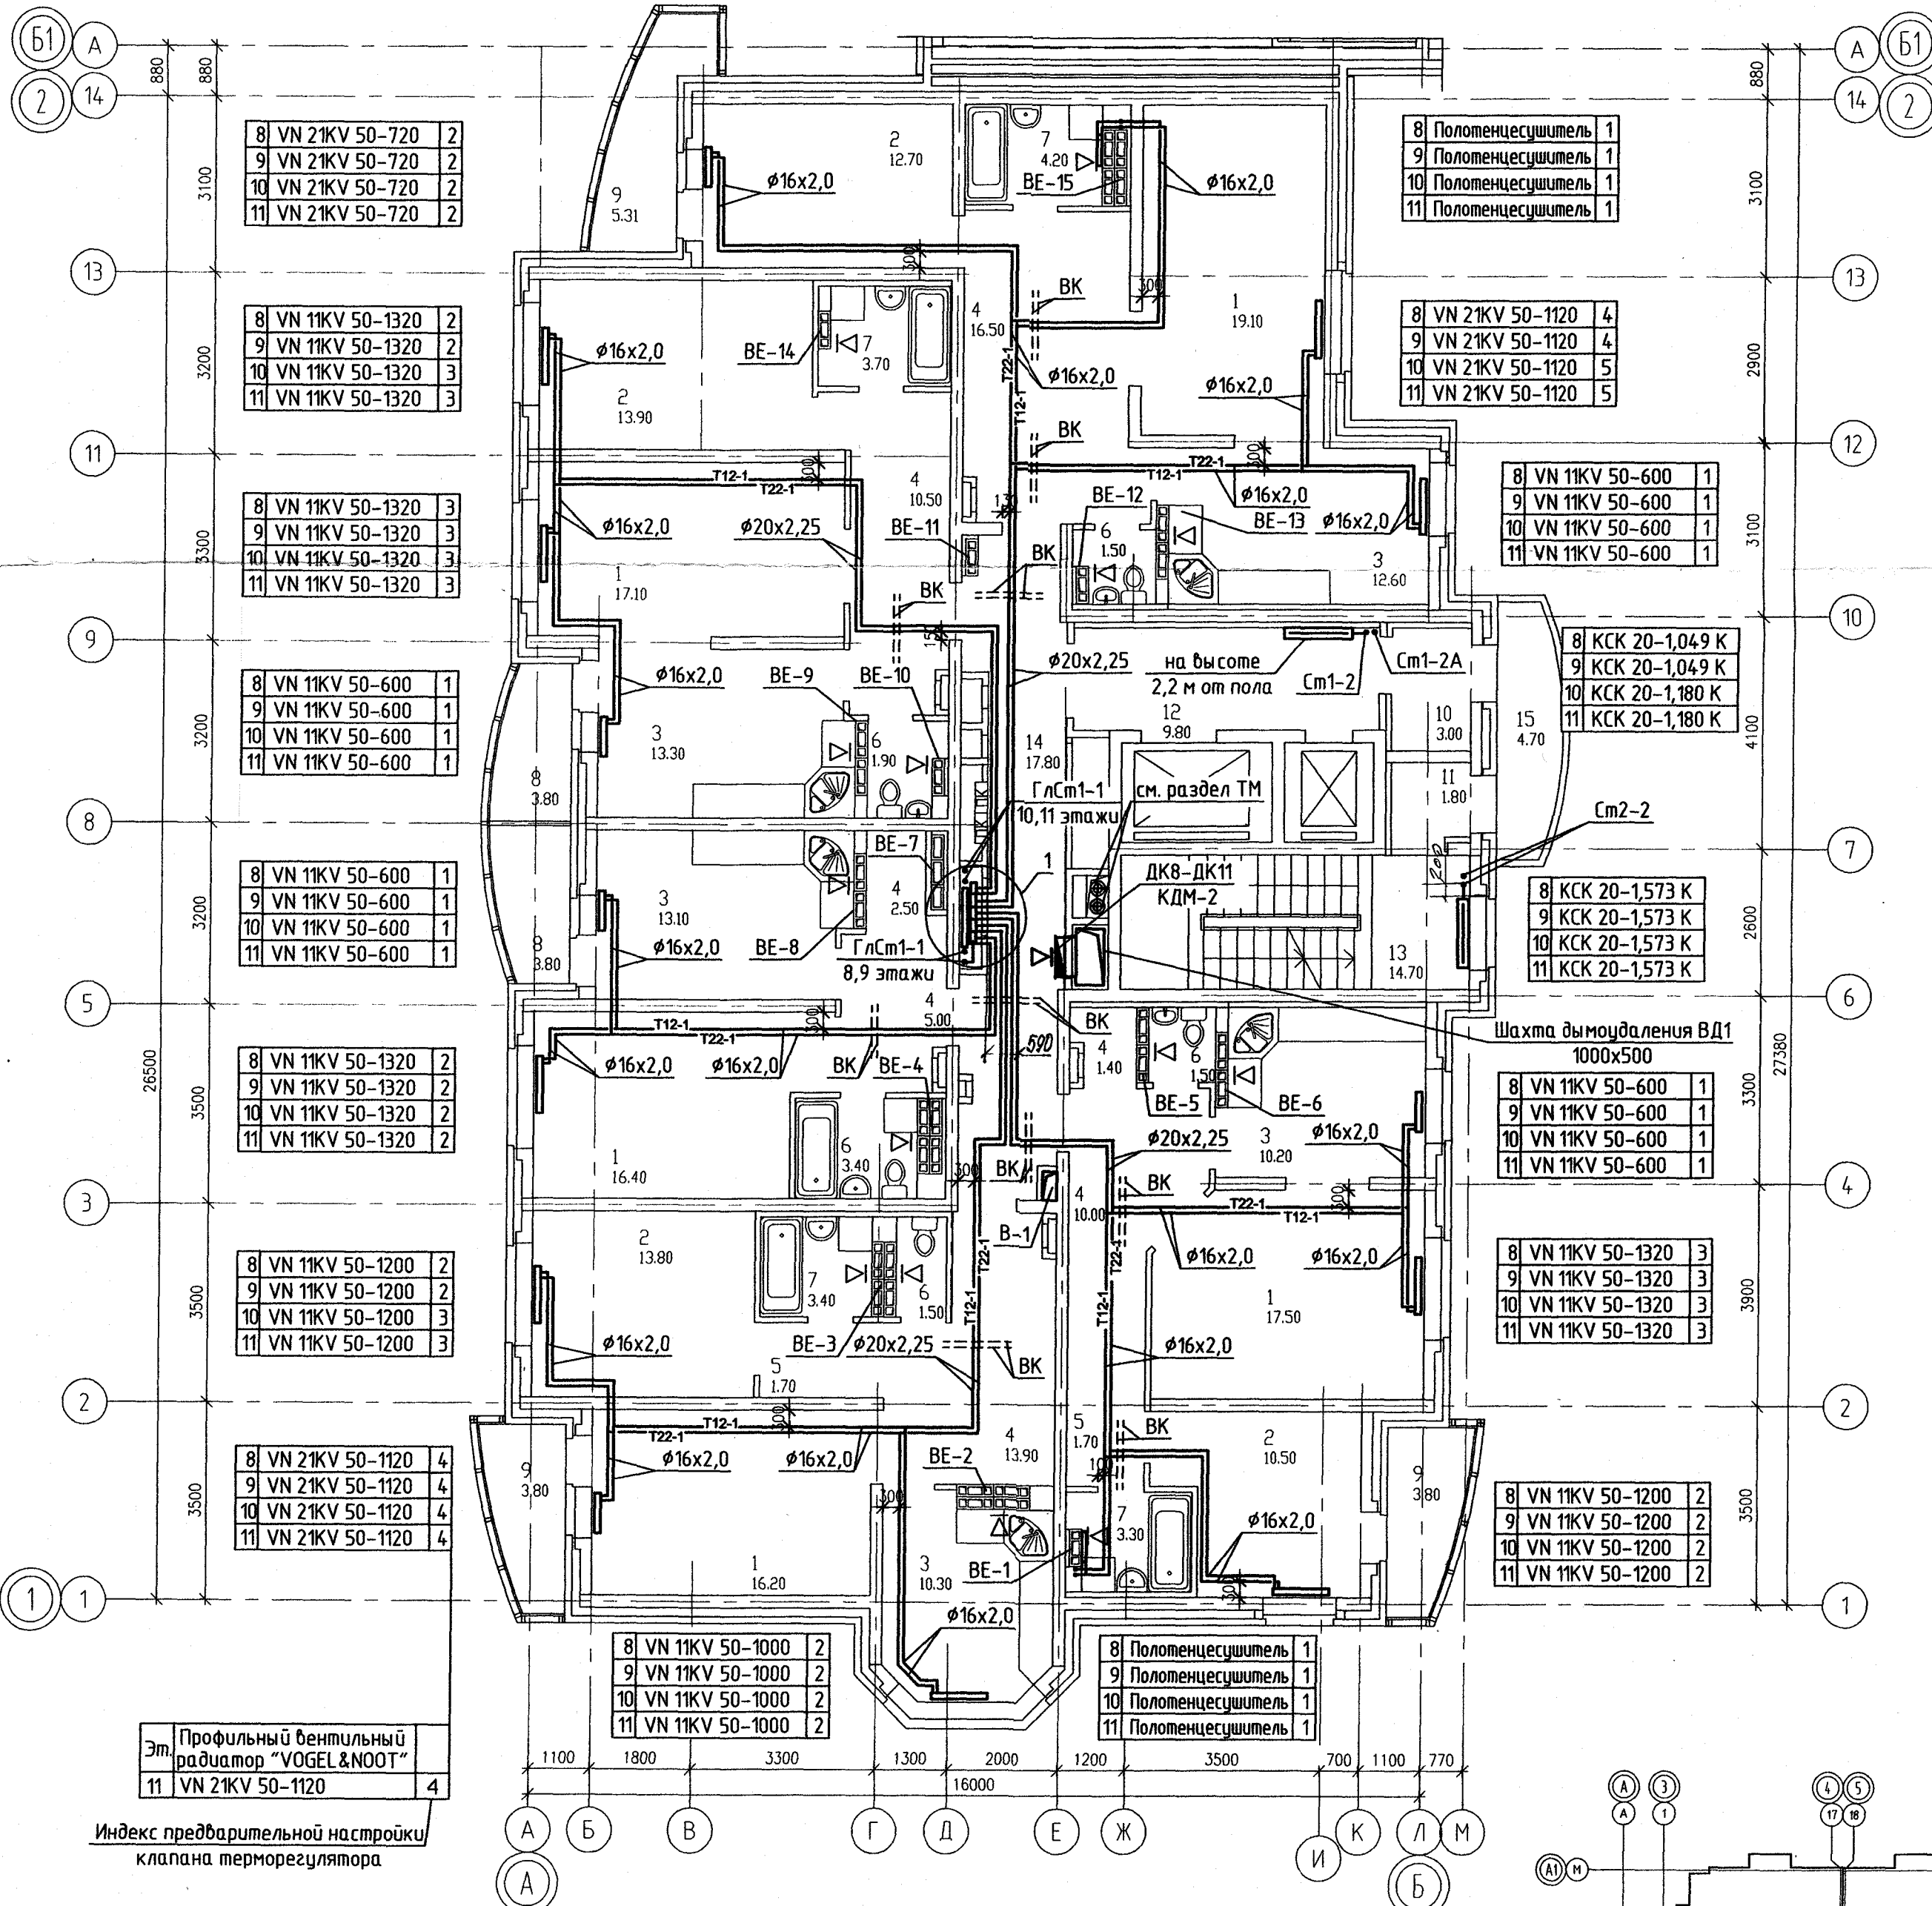


Эт.	Профильный вентильный радиатор "VOGEL & NOOT"	4
11	VN 21KV 50-1120	4

Индекс предварительной настройки клапана терморегулятора

Примечание
1. Размер неуказанных решеток принять ВР 120х200.


ЭКСПЛИКАЦИЯ ПОМЕЩЕНИЙ

Номер помещения	Наименование	Площадь, м2	Кот. помещения
Помещения квартир			
1	Гостиная		
2	Спальня		
3	Кухня		
4	Прихожая		
5	Коридор		
6	Сан. узел		
7	Ванная		
8	Лоджия		
9	Балкон		
итого			
Общедомовые помещения			
10	Тамбур		
11	Тамбур		
12	Лифтовой холл		
13	Лестничная клетка		
14	Коридор		
15	Переходная лоджия		
итого			

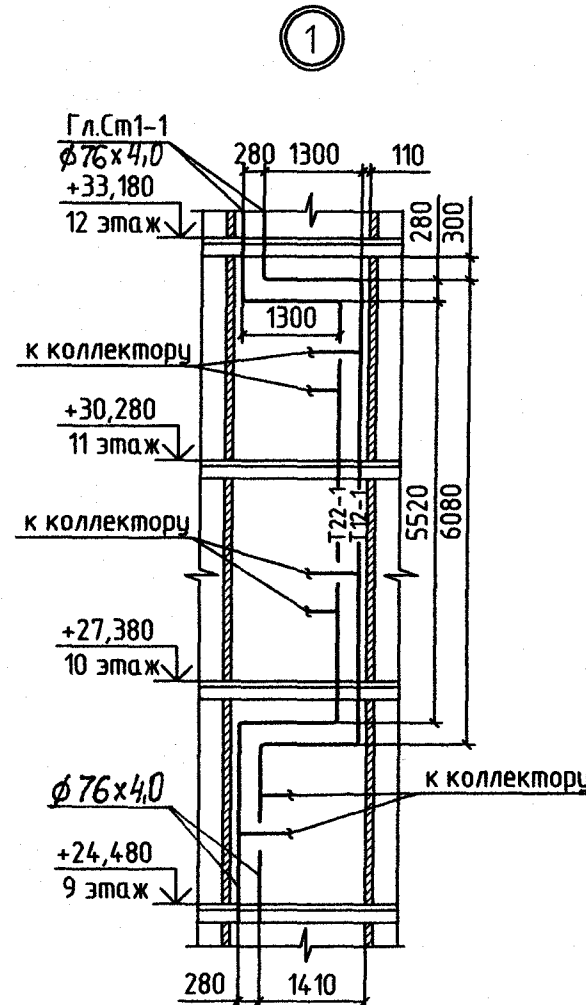

АКБ.140-01-0В			
Жилые дома с нежилыми помещениями на первых этажах, магазином, подземной автостоянкой и трансформаторной подстанцией в границах улицы Гастелло - переулок Широкого - Гончарного в Чкаловском районе г.Екатеринбурга			
17-этажный 3-секционный жилой дом		Страница	Лист
		Р	11
План 8-11 этажей между осями 1-2 и А-Б. Узел 1.		ЗАО КОРПОРАЦИЯ АТОМСТРОЙКОМПЛЕКС	
Изм.	Кол.уч.	Лист	№ док.
Г.А.П.	Гаранин	10.10	
Г.я.спец.	Пашаева	10.10	
Проверил	Пашаева	10.10	
Разработал	Рогожкина	10.10	

СОГЛАСОВАНО	Читач	10.10
АР	БК	Э
Взам. инв.	БК	Э
Подпись и дата		
Инв. подл.		

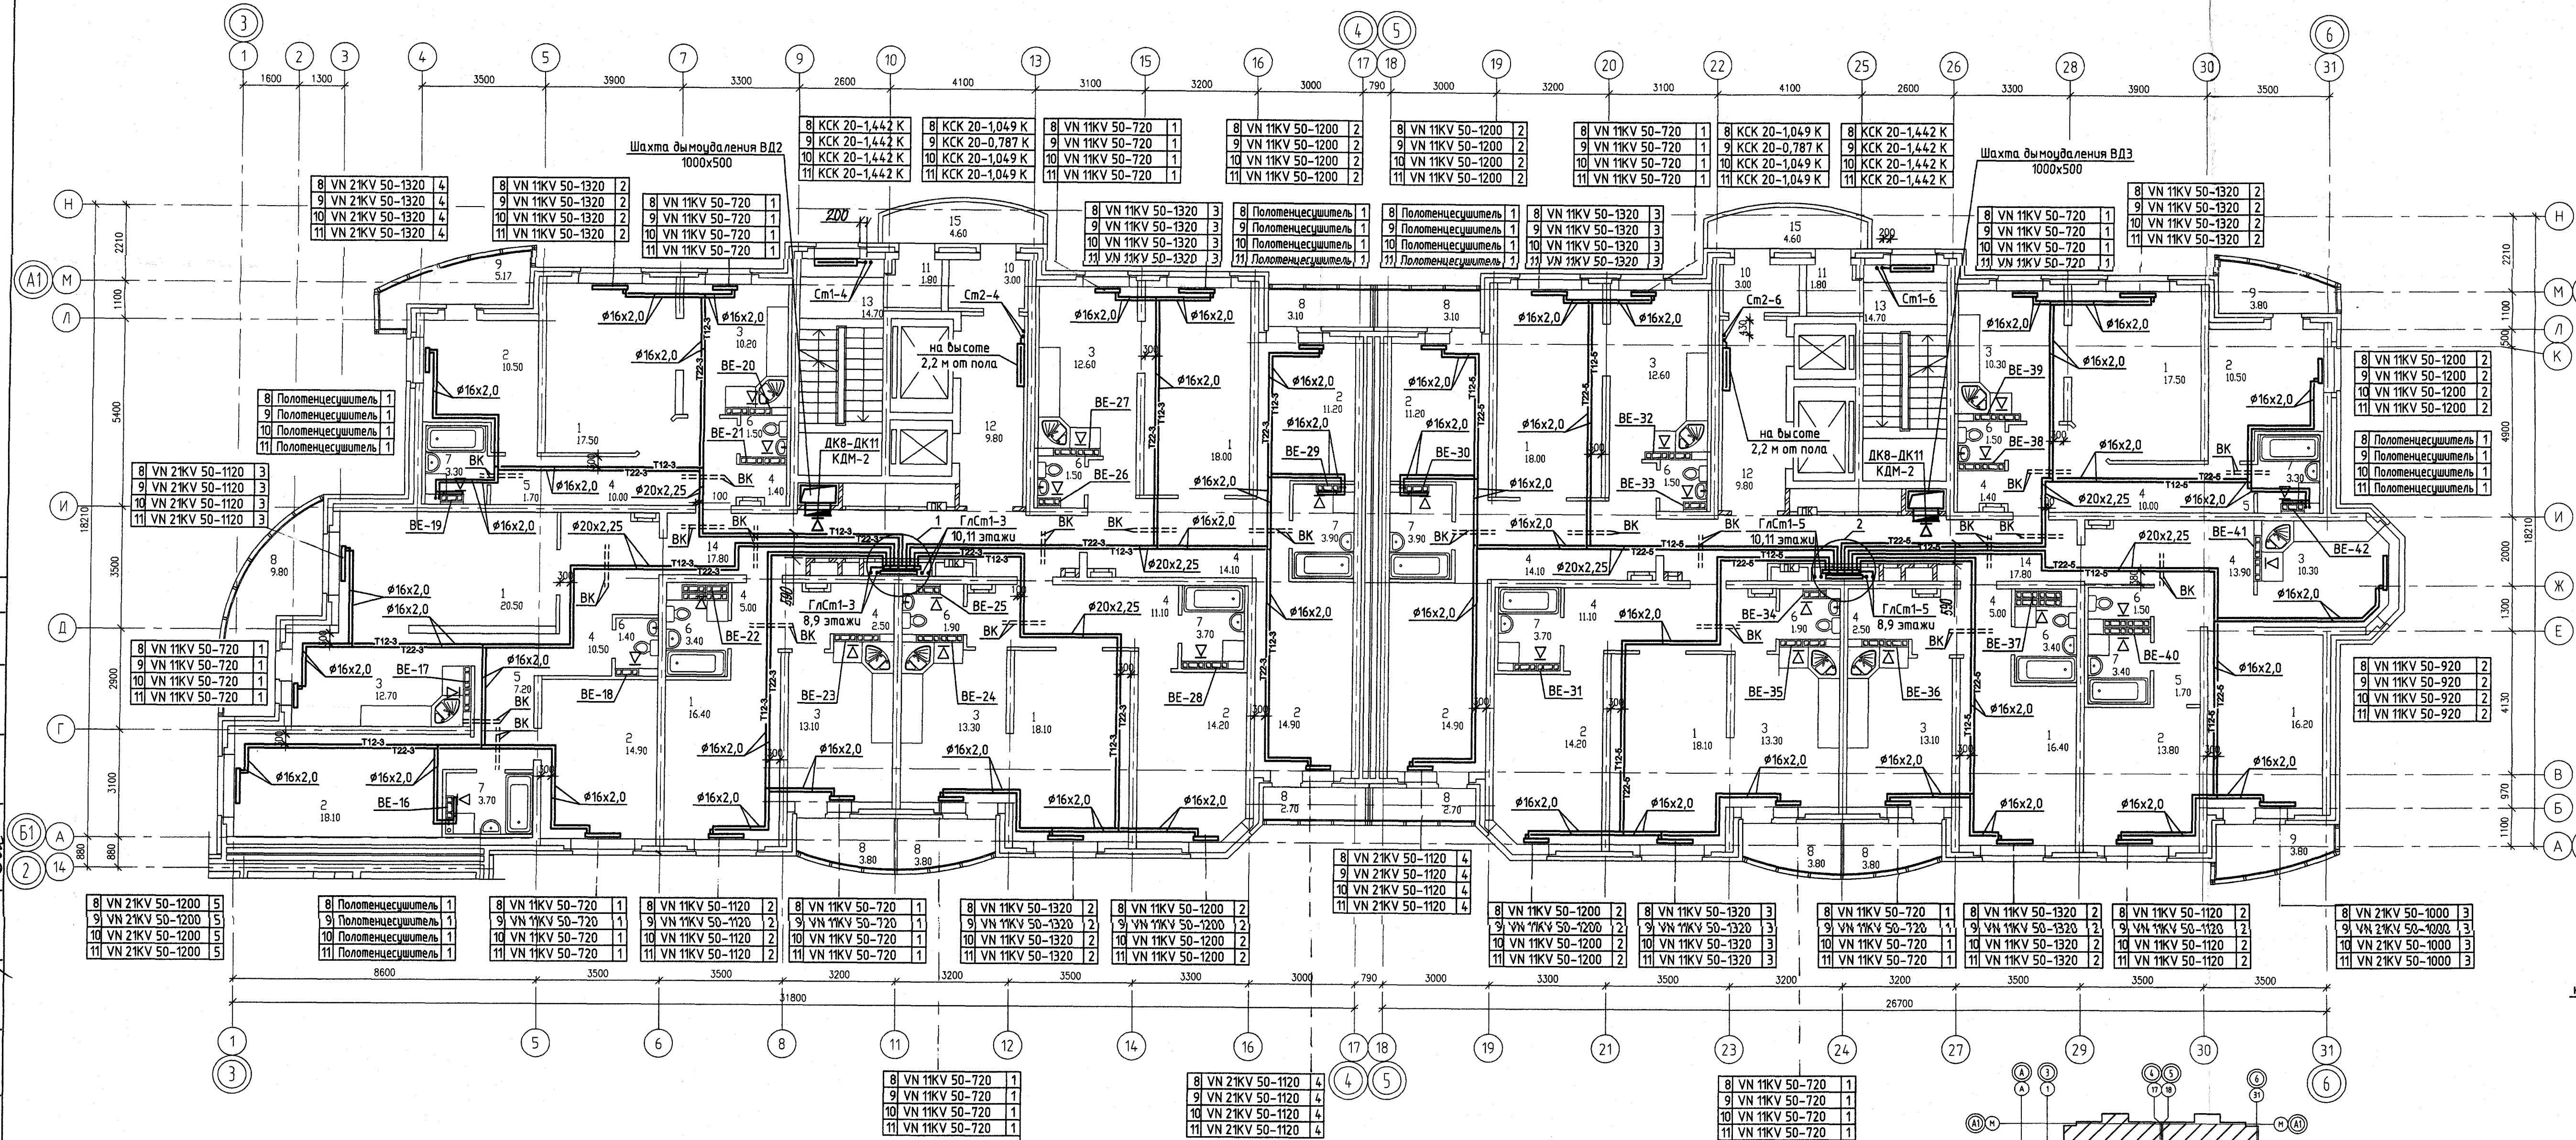


Примечание
1. Размер не указанных решеток принять ВР 120х200.


Индекс предварительной настройки
клапана терморегулятора

ЭКСПЛИКАЦИЯ ПОМЕЩЕНИЙ

Номер помещения	Наименование	Площадь, м ²	Кол. помещений
Помещения квартир			
1	Гостиная		
2	Спальня		
3	Кухня		
4	Прихожая		
5	Коридор		
6	Сан. узел		
7	Ванная		
8	Лоджия		
9	Балкон		
итого			
Общедомовые помещения			
10	Тамбур		
11	Тамбур		
12	Лифтовой холл		
13	Лестничная клетка		
14	Коридор		
15	Переходная лоджия		
итого			

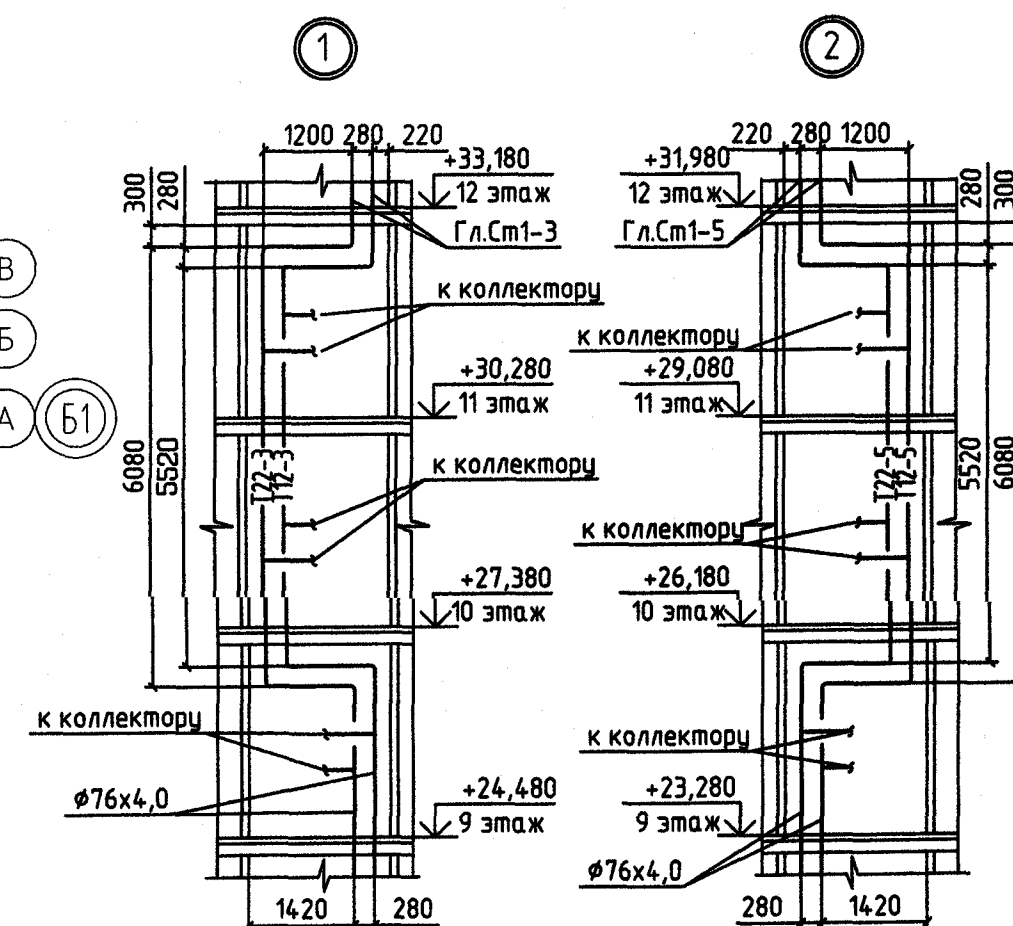

АКБ.140-01-ОВ			
Жилые дома с нежилыми помещениями на первых этажах, мазанной, подземной отопительной и трансформаторной подстанцией в границах участка Гостелло - переулок Широкого-Гончарного в Чкаловском районе г. Екатеринбург			
Изм.	Кол.ч.	Лист	№ док. Подпись Дата
Г. А. П.	Гаранин	10.10	
Г. А. спец.	Пашаева	10.10	
Проверил	Пашаева	10.10	
Разработал	Роговская	10.10	
17-этажный 3-секционный жилой дом		Страница	Лист
План 8-11 этажей между осями 3-6 и А1-Б1. Узлы 1, 2.		Р	12
ЗАО КОРПОРАЦИЯ АТОМСТРОЙКОМПЛЕКС			
Формат А3х3			

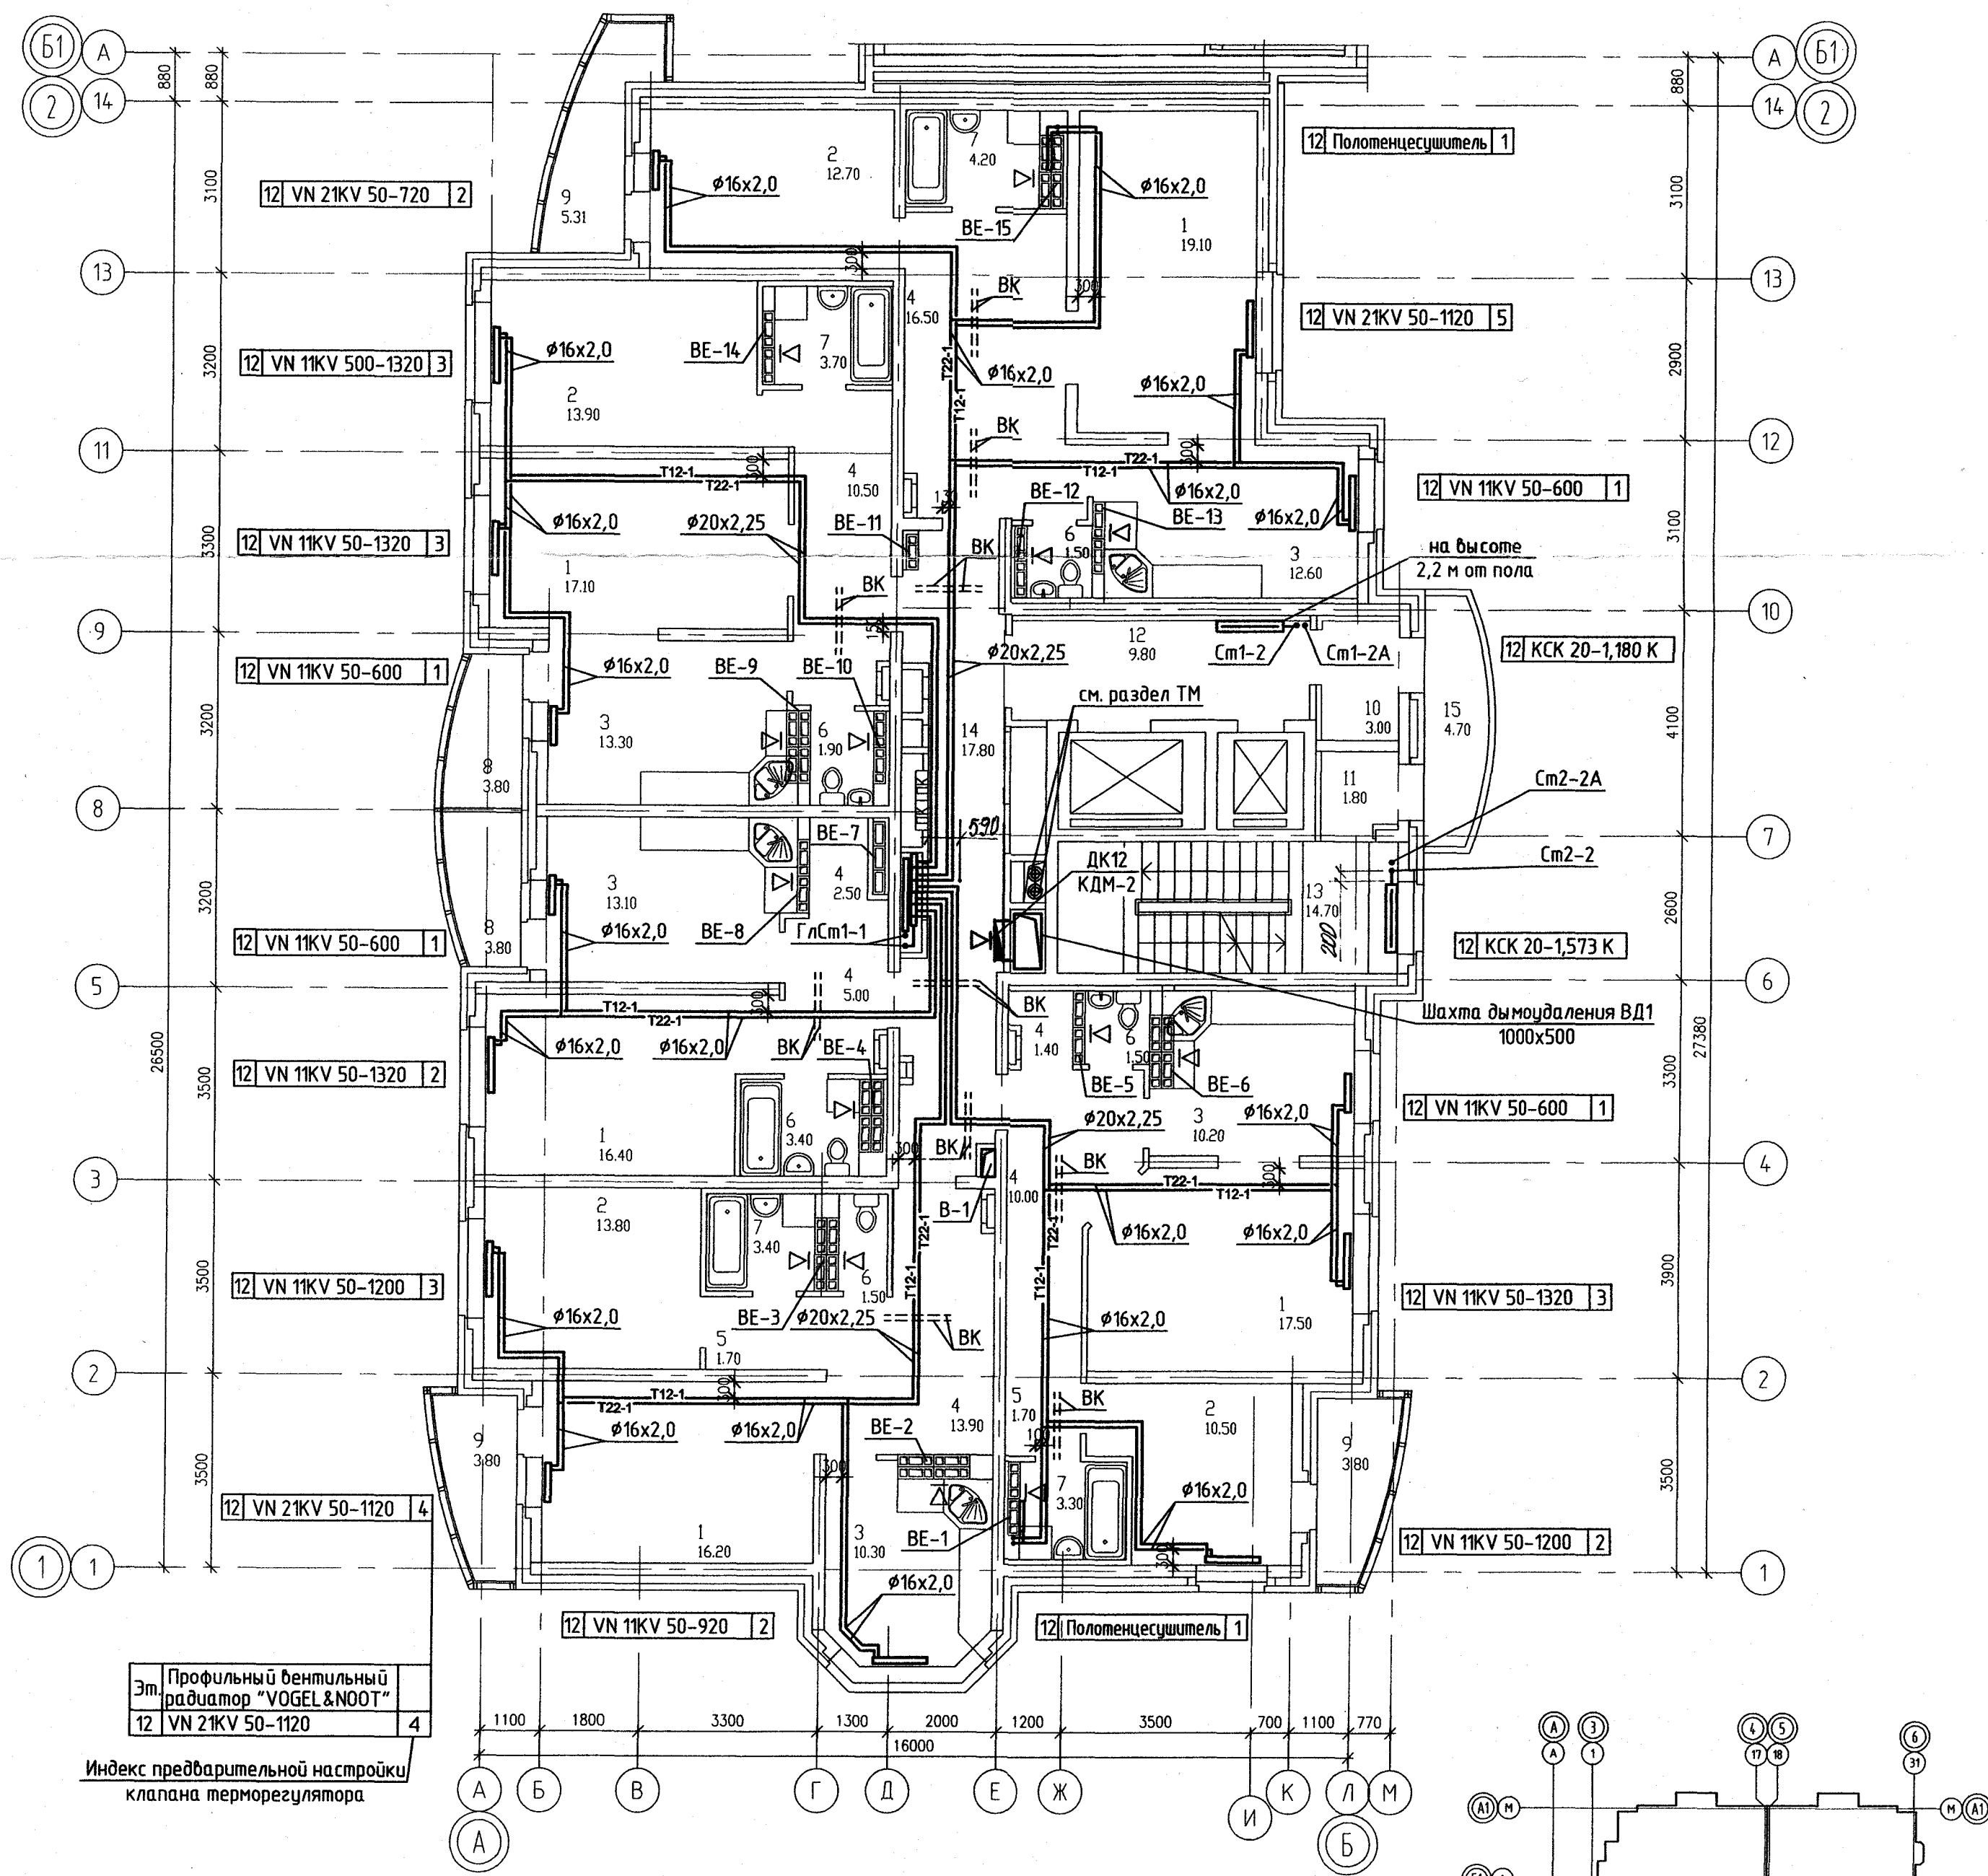


ЭКСПЛИКАЦИЯ ПОМЕЩЕНИЙ

Номер помеще-ния	Наименование	Площадь ,м2	Кат. поме-щения
Помещения квартир			
1	Гостиная		
2	Спальня		
3	Кухня		
4	Прихожая		
5	Коридор		
6	Сан. узел		
7	Ванная		
8	Лоджия		
9	Балкон		
	итого		
Общедомовые помещения			
10	Тамбур		
11	Тамбур		
12	Лифтовой холл		
13	Лестничная клетка		
14	Коридор		
15	Переходная лоджия		
	итого		

Примечание
1. Размер не указанных решеток принять ВР 120х200.

АКБ.140-01-0В					
Жилые дома с нежилыми помещениями на первых этажах, магазином, подземной автостоянкой и трансформаторной подстанцией в границах улицы Гастелло - переулок Широкого-Гончарного в Чкаловском районе г.Екатеринбурга					
Изм.	Кол.уч.	Лист	N док.	Подпись	Дата
Г А П	Гаранин	10.10			
Гл. спец.	Пашаева	10.10			
Проверил	Пашаева	10.10			
Разработал	Рогожкина	10.10			
17-этажный 3-секционный жилой дом				Стация	Лист
План 12 этажа между осями 1-2 и А-Б				Р	13
				ЗАО КОРПОРАЦИЯ АТОМСТРОЙКОМПЛЕКС	

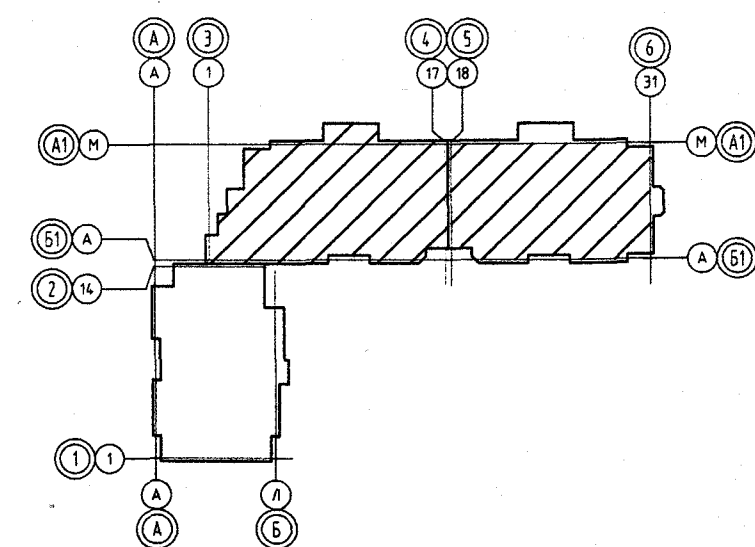


Примечание
1. Размер неуказанных решеток принять ВР 120х200.

							АКБ.140-01-ОВ					
							Жилые дома с нежилыми помещениями на первых этажах, мазацион, подземной автомобилькой и трансформаторной подстанцией в границах улицы Гастелло –перекрестку Широкого-Гончарного в Чкаловском районе г.Екатеринбурга					
2	1	Зам.	И34-10	<i>Cent4</i>	11.10							
Изм.	Кол.уч.	Лист	N док.	Подпись	Дата							
							17-этажный 3-секционный жилой дом					
							Статус		Лист		Листов	
							Р		14			
Г А П		Гарнин		<i>Гарнин</i>	10.10		План 12 этажа между осями 3-6 и А1-В1					
Гл.спец.		Пашаева		<i>Пашаева</i>	10.10		ЗАО КОРПОРАЦИЯ АТОМСТРОЙКОМПЛЕКС					
Проверка		Пашаева		<i>Пашаева</i>	10.10							
Разработал		Розовкина		<i>Розовкина</i>	10.10							

Формат А3х3

СОГЛАСОВАНО
Допущ.
Взам. инв.
Инв. инв.
Подпись и дата
Инв. инв.

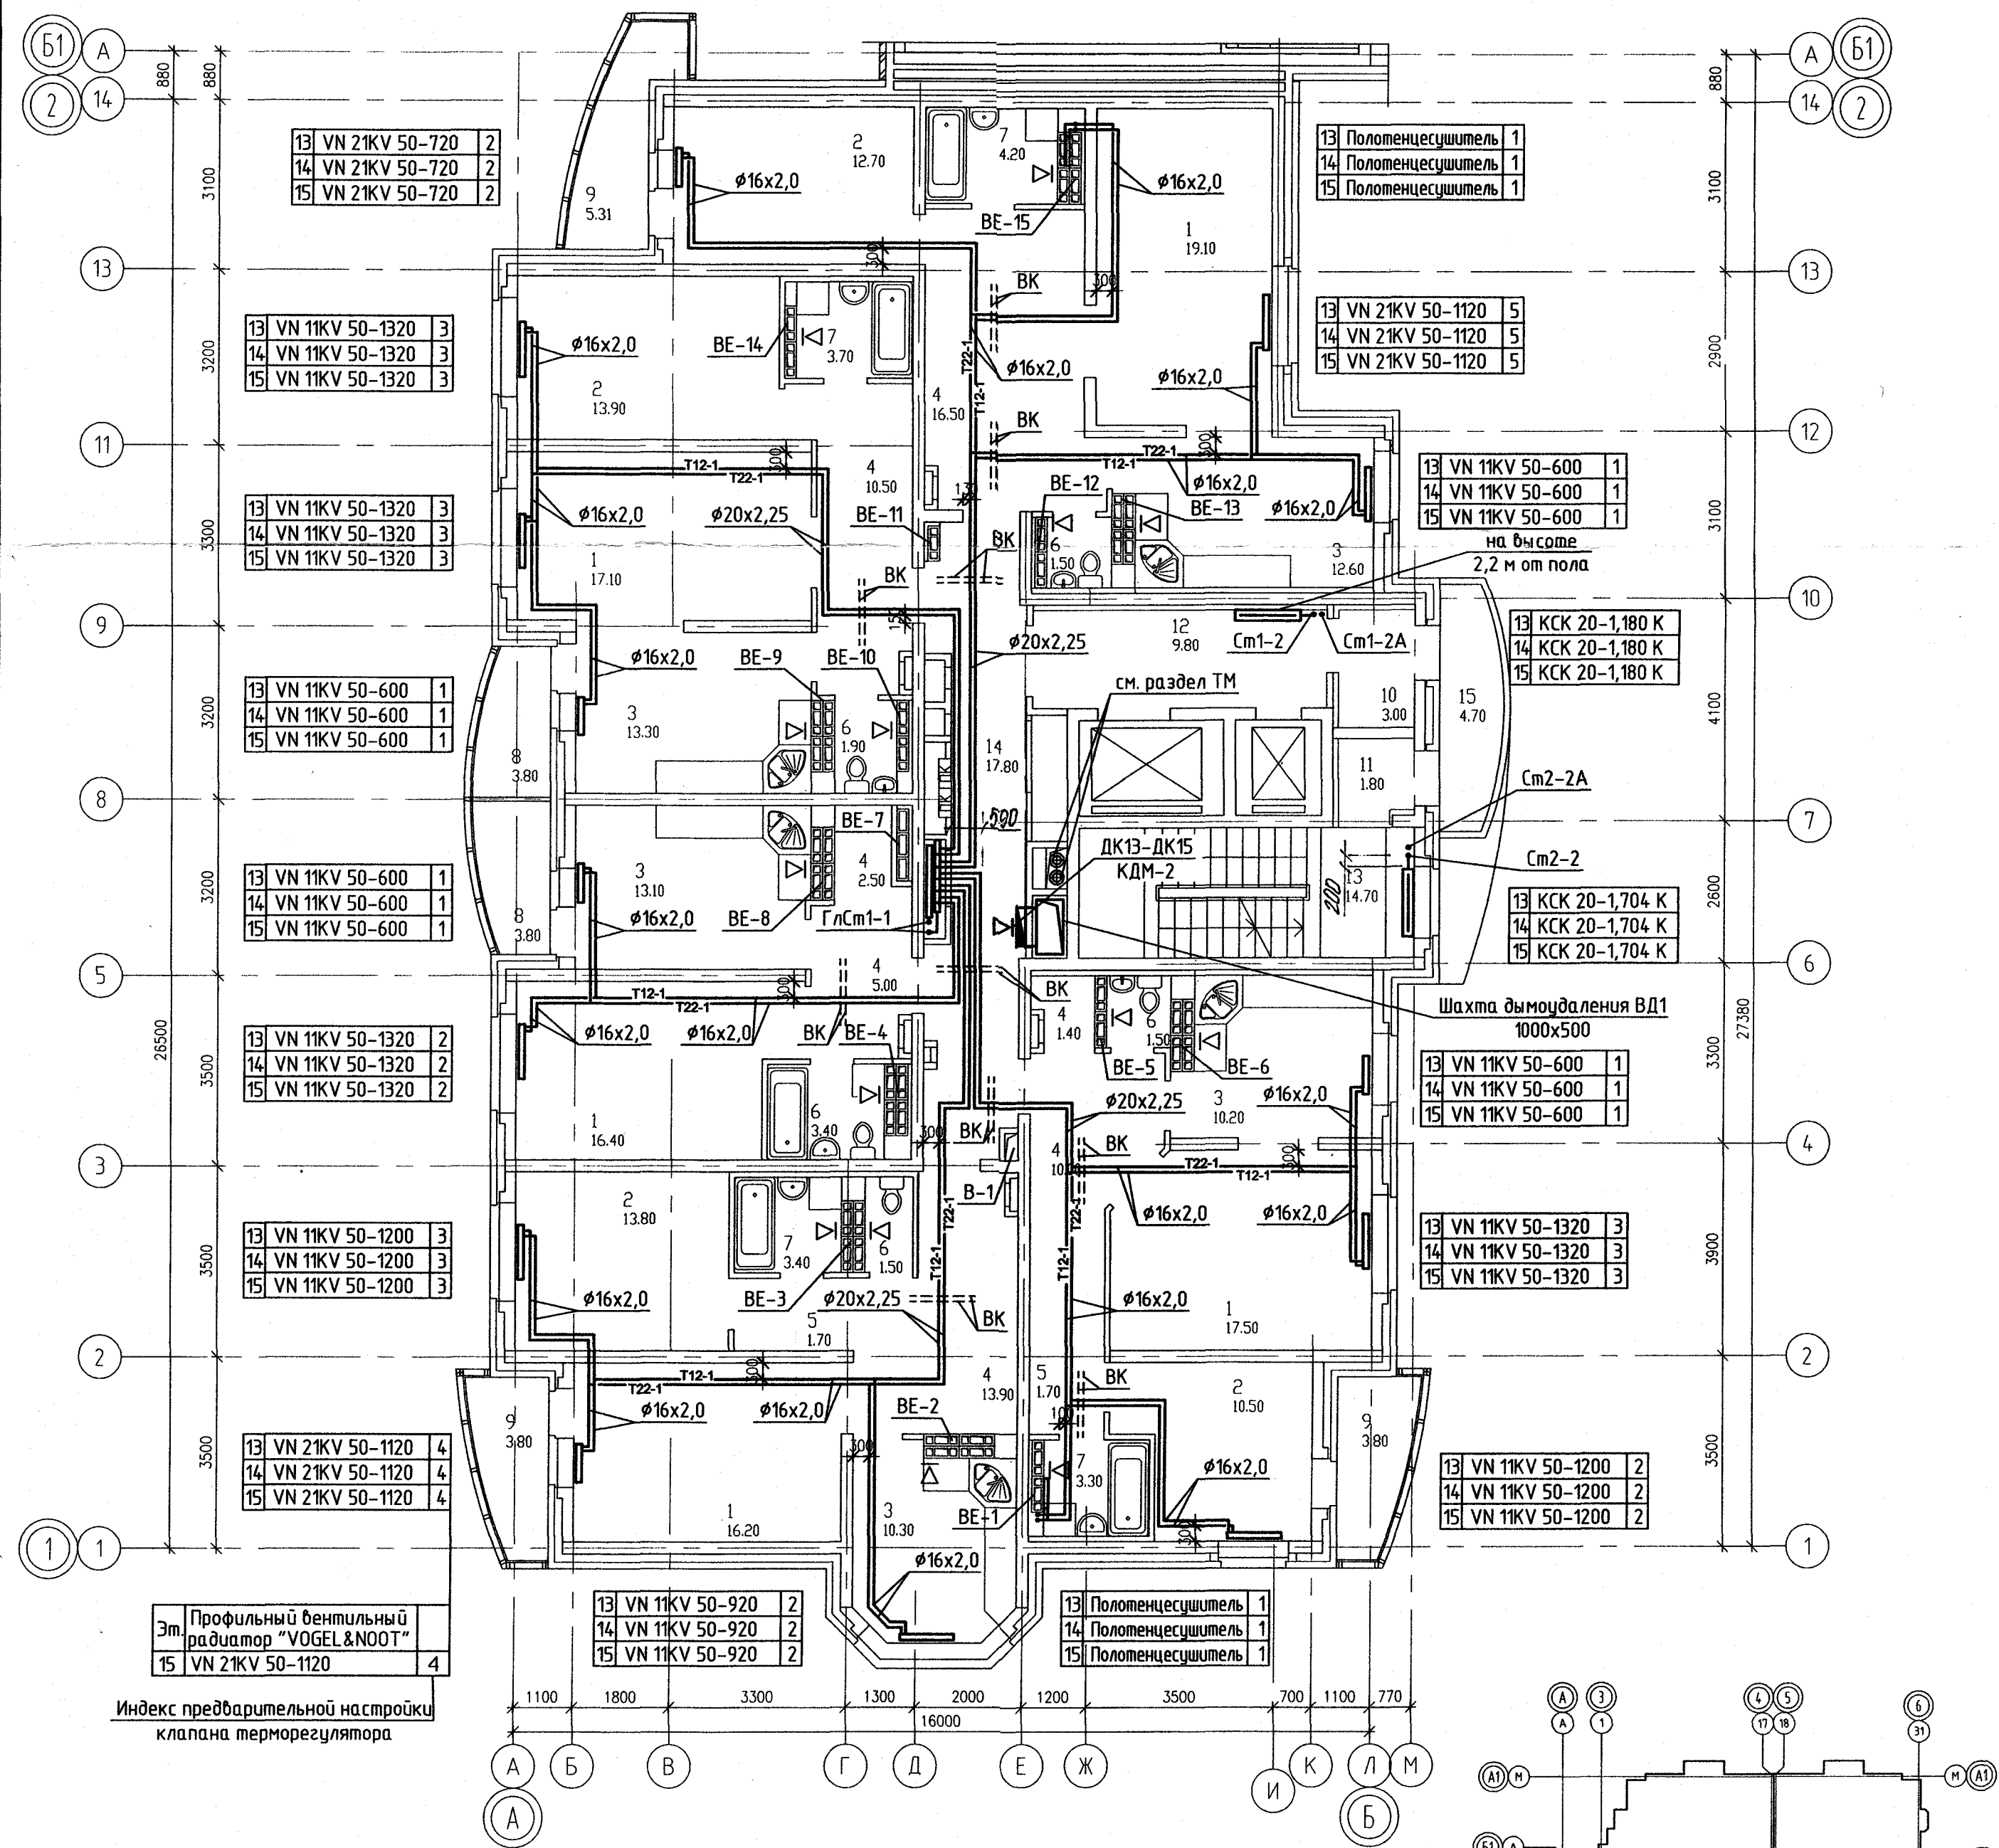

Индекс предварительной настройки
клапана терморегулятора


Эт.	Профильный вентильный радиатор "VOGEL&NOOT"	
15	VN 21KV 50-1120	4

ЭКСПЛИКАЦИЯ ПОМЕЩЕНИЙ

Номер помеще-ния	Наименование	Площадь, м2	Кат. помеще-ния
Помещения квартир			
1	Гостиная		
2	Спальня		
3	Кухня		
4	Прихожая		
5	Коридор		
6	Сан. узел		
7	Ванная		
8	Лоджия		
9	Балкон		
итого			
Общедомовые помещения			
10	Тамбур		
11	Тамбур		
12	Лифтовой холл		
13	Лестничная клетка		
14	Коридор		
15	Переходная лоджия		
итого			

Примечание
1. Размер неуказанных решеток принять ВР 120х200.


АКБ.140-01-0В				
Жилые дома с нежилыми помещениями на первых этажах, магазином, подземной автостоянкой и трансформаторной подстанцией в границах улицы Гастелло - переулок Широкого-Гончарного в Чкаловском районе г.Екатеринбурга				
Изм.	Кол.уч.	Лист	N док.	Подпись
Г. А. П.	Гаранин	10.10		
Гл. спец.	Пашаева	10.10		
Проверил	Пашаева	10.10		
Разработал	Рогожина	10.10		
17-этажный 3-секционный жилой дом				
План 13-15 этажей между осями 1-2 и А-Б				
Формат А2				

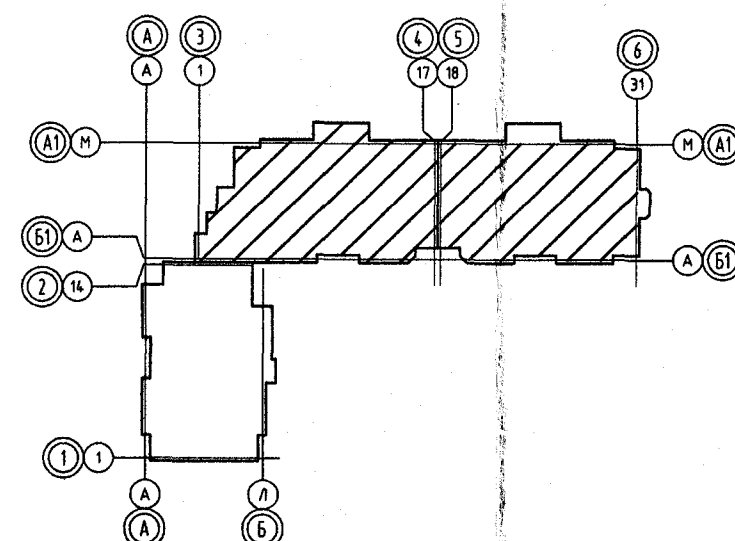

Формат А3х3

ЭКСПЛИКАЦИЯ ПОМЕЩЕНИЙ

Номер помещения	Наименование	Площадь, м2	Кат. помещения
Помещения квартир			
1	Гостиная		
2	Спальня		
3	Кухня		
4	Прихожая		
5	Коридор		
6	Сан. узел		
7	Ванная		
8	Лоджия		
9	Балкон		
Общедомовые помещения			
10	Тамбур		
11	Тамбур		
12	Лифтовой холл		
13	Лестничная клетка		
14	Коридор		
15	Переходная лоджия		
итого			

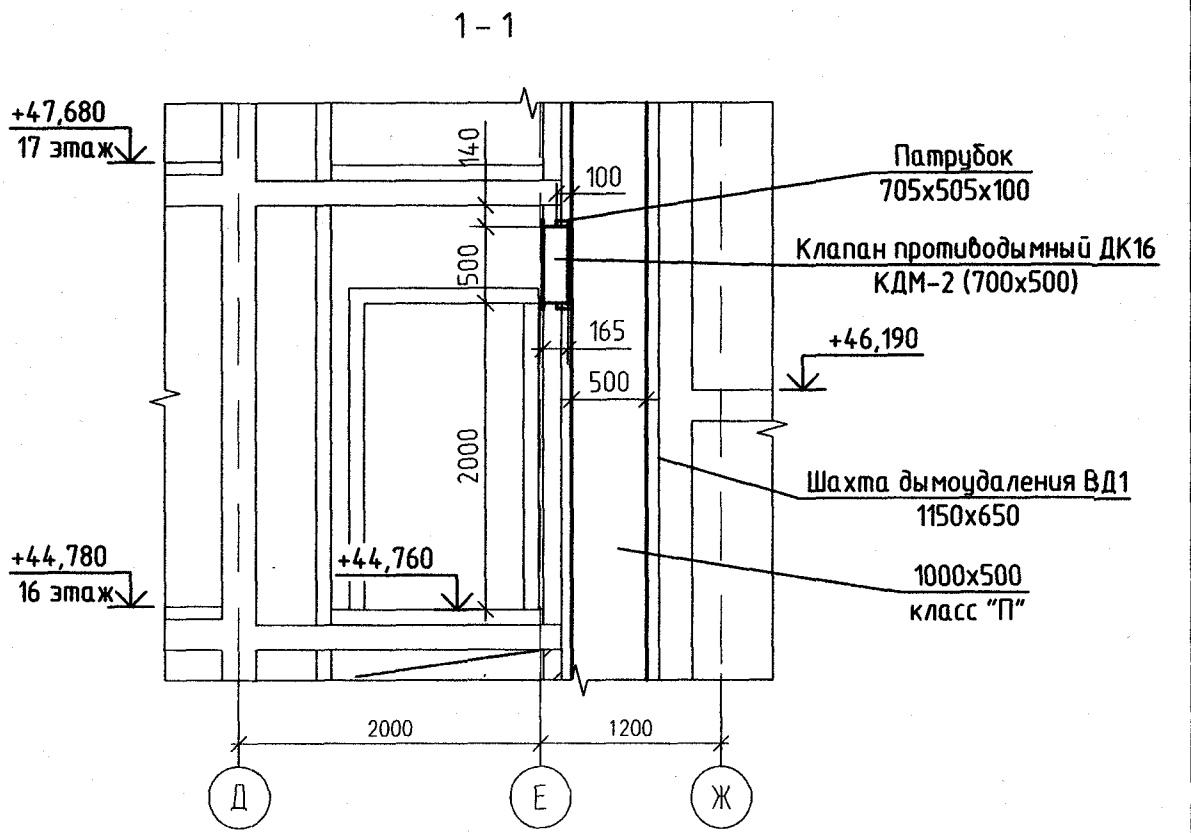

Условные обозначения

← ⊕ - бытовой осевой вентилятор ВЕНТС 100 Д

АКБ.140-01-0В			
Жилые дома с нежилыми помещениями на первых этажах, магазином, подземной автопарковкой и трансформаторной подстанцией в границах улицы Гастелло - переулков Широкого-Гончарного в Чкаловском районе г.Екатеринбурга			
1	1	Зам. 134-10	11.10
Изм.	Кол.уч.	Лист	Н док. Подпись Дата
17-этажный 3-секционный жилой дом			
Г А П	Гаранин	10.10	
Гл. спец.	Пашаева	10.10	
Проверил	Пашаева	10.10	
Разработал	Рогожина	10.10	
План 16-17 этажей между осями 1-2 и А-Б. Разрез 1-1			
ЗАО КОРПОРАЦИЯ АТОМСТРОЙКОМПЛЕКС			
Формат А2			

