

План типового (16-23 этаж)


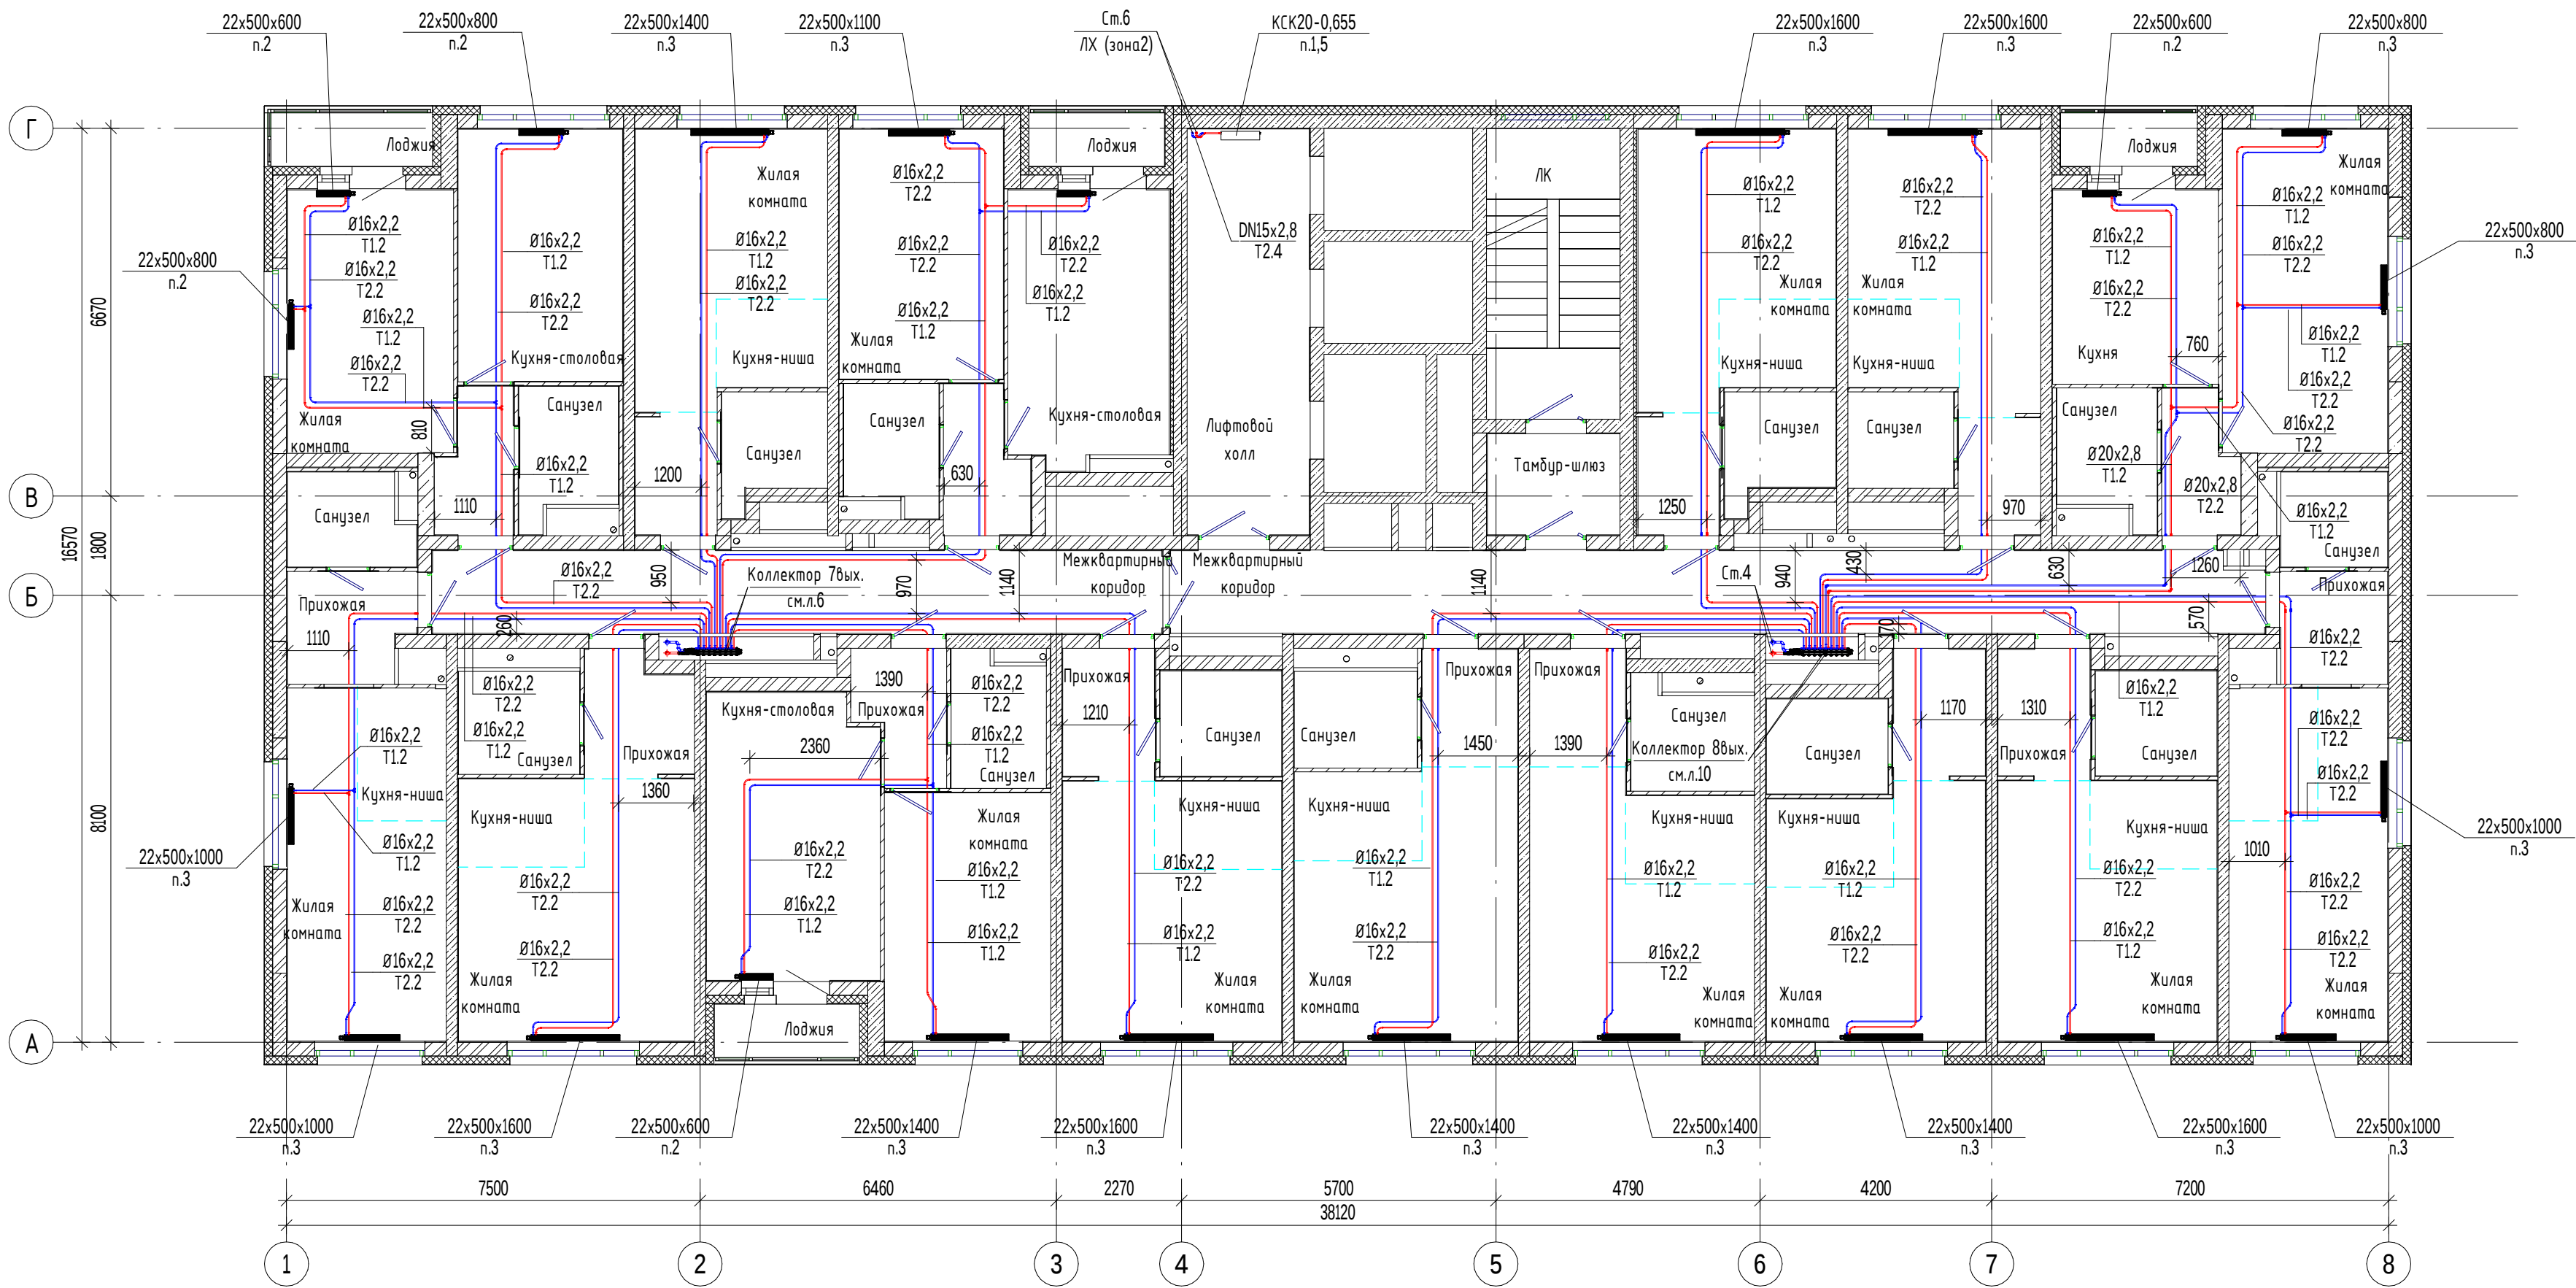


Таблица назначения систем	
Название системы	Назначение
T1.1, T2.1	Подающий и обратный трубопроводы системы отопления жилых помещений (1 зона)
T1.2, T2.2	Подающий и обратный трубопроводы системы отопления жилых помещений (2 зона)
T1.3, T2.3	Подающий и обратный трубопроводы системы отопления мест общего пользования (1 зона)
T1.4, T2.4	Подающий и обратный трубопроводы системы отопления мест общего пользования (2 зона)

Маркировка радиаторов	
Обозначение на чертеже	Наименование радиатора
 22x500x1200 n.3	- Тип прибора - Высота прибора - Длина прибора - Стальной панельный радиатор EVRA Ventil Compact(или аналог) с нижним подключением - Значение преднастройки термостатического клапана
КСК20-1,835К	Конвектор стальной настенный с боковым подключением Сантехпром Авто

Коллектор на 7 выходов (16-27 этаж, Ст.2)

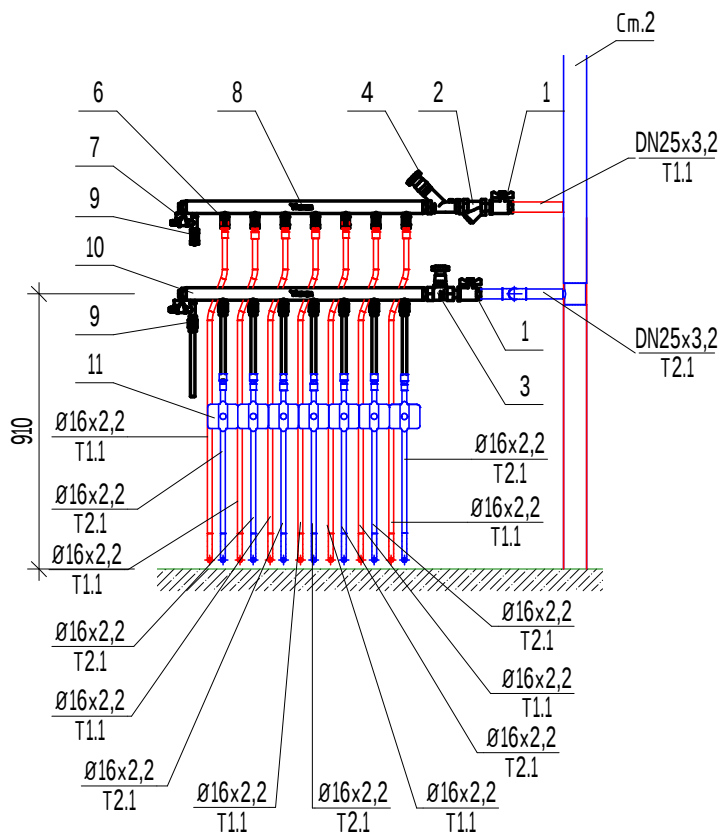

- Элементы в составе этажного коллектора:
- Шаровый кран с рукояткой-бабочкой Ду25;
 - Фильтр сетчатый Ду25;
 - Автоматический регулятор перепада давления VT0.41 5-30 Ду15 преднастройка п.20;
 - Клапан-партнер VT0.42 Ду25 преднастройка п.6;
 - Шаровый кран для монтажа термодатчика Ду15;
 - Шаровый кран с рукояткой-бабочкой Ду15;
 - Воздухоотводчик ручной;
 - Коллектор подающий с правым подключением на 7 выходов;
 - Кран дренажный Ду15.
 - Коллектор обратный с правым подключением на 7 выходов;

- Элементы, не входящие в состав коллектора:
- Счетчик ультразвуковой Пульсар Ду15.

- Примечания:
- Все отметки и привязки уточнить при монтаже;
 - Трубопроводы в квартирах проложены в конструкции пола в защитной гофре;
 - Трубопроводы в общем коридоре прокладываются в конструкции пола в теплоизоляции из вспененного полистирола Порилекс НПЗ Т толщ. 6 мм;
 - Стальные трубопроводы в составе коллекторов учета изолировать теплоизоляцией Порилекс НПЗ Т 13 мм;
 - Трубопроводы, проходящие под дверями, прокладываются в гильзах.

048/4-10.22-00-0B1					
Комплексная застройка в квартале улиц Фрунзе – Белинского – Щорса – Степана Разина, в Ленинском районе г. Екатеринбурга. Этапы №1.2, 1.3, 1.4. Этап №1.2. Односекционный жилой дом.					
Отопление				Стadia	Лист
				Р	6
План 16-23 этажа. Коллектор Ст.2 на 7 выходов (16-27 этаж).				ИНПАД проектирование, обследование зданий, навесные фасады	
Н. контроль	Косылева		05.22		