


АПВ-129-02А-0В			
Имя	Код	Лист	№ док.
Степан	Лист	Лист	Лист
Р	3		
Жилой дом №2 секции 2А			
План 1. Этажа			
КОПИРОВАТЬ			
ЗАО "Корпорация Анонстройкомплекс"			
03.13.			
03.13.			
03.13.			

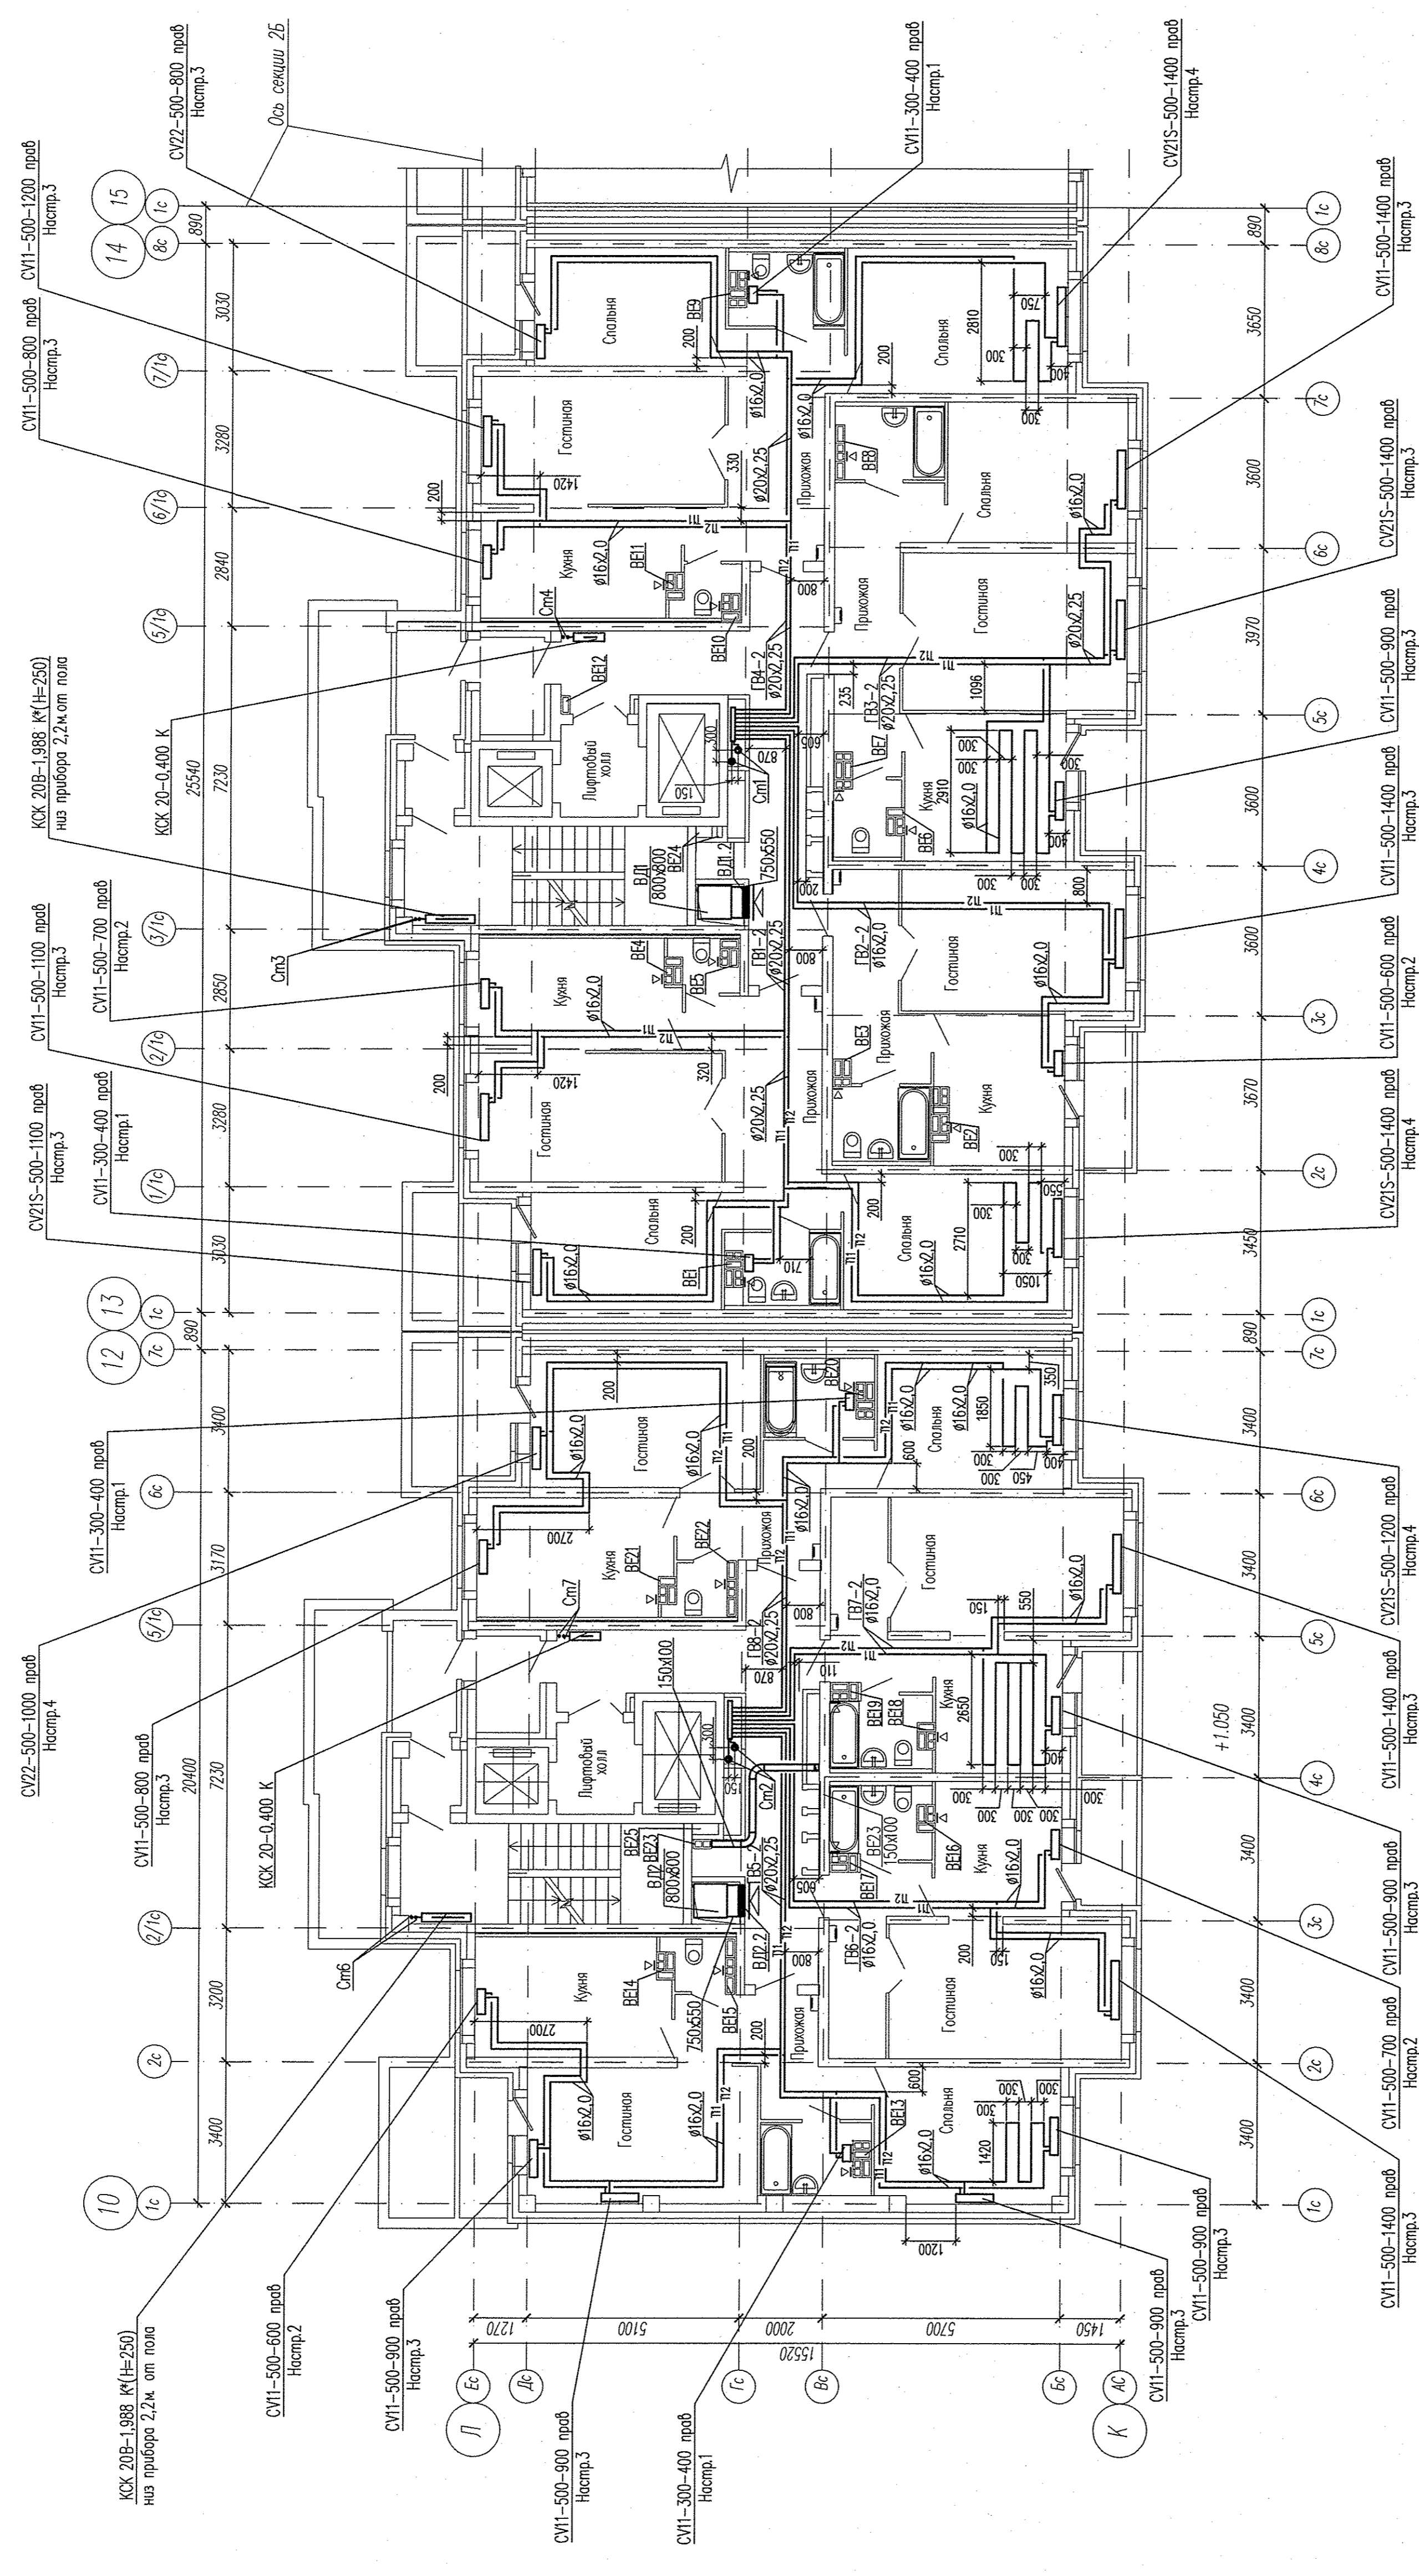

КСХ 20Б-1.988 К(Н=250)  
из прибора 2,2к от пола


КСХ 20-0.400 К

КСХ 20Б-1.988 К(Н=250)  
из прибора 2,2к от пола

КСХ 20-0.400 К

Примечание:  
- в вентиляцию установить решетки ВР 120х200(Г)

Лист		Листов	
Р	4	Р	4
Изм. Кол. Листов № изм.		Дата	
Исполн.		Провер.	
Л. Контр.		Р. Контр.	
Проектант		Инженер	
Работодатель		Мультиком	
Жилой дом №2		секции 2А	
АПВ-129-02А-0В		План 2 этажа	
Жилые дома со встроенными детскими дошкольными учреждениями и встроенными жилищными помещениями с парковкой областного по ул.Аркима Володаров-улы (районные учреждения) -Краснокама-Империал Меридио в Лысковском районе с.Батайшурга, участок 1.		3АО "Корпорация "Атомстройкомплекс"	
ФОРМАТ А1		КОПИРОВАТЬ	

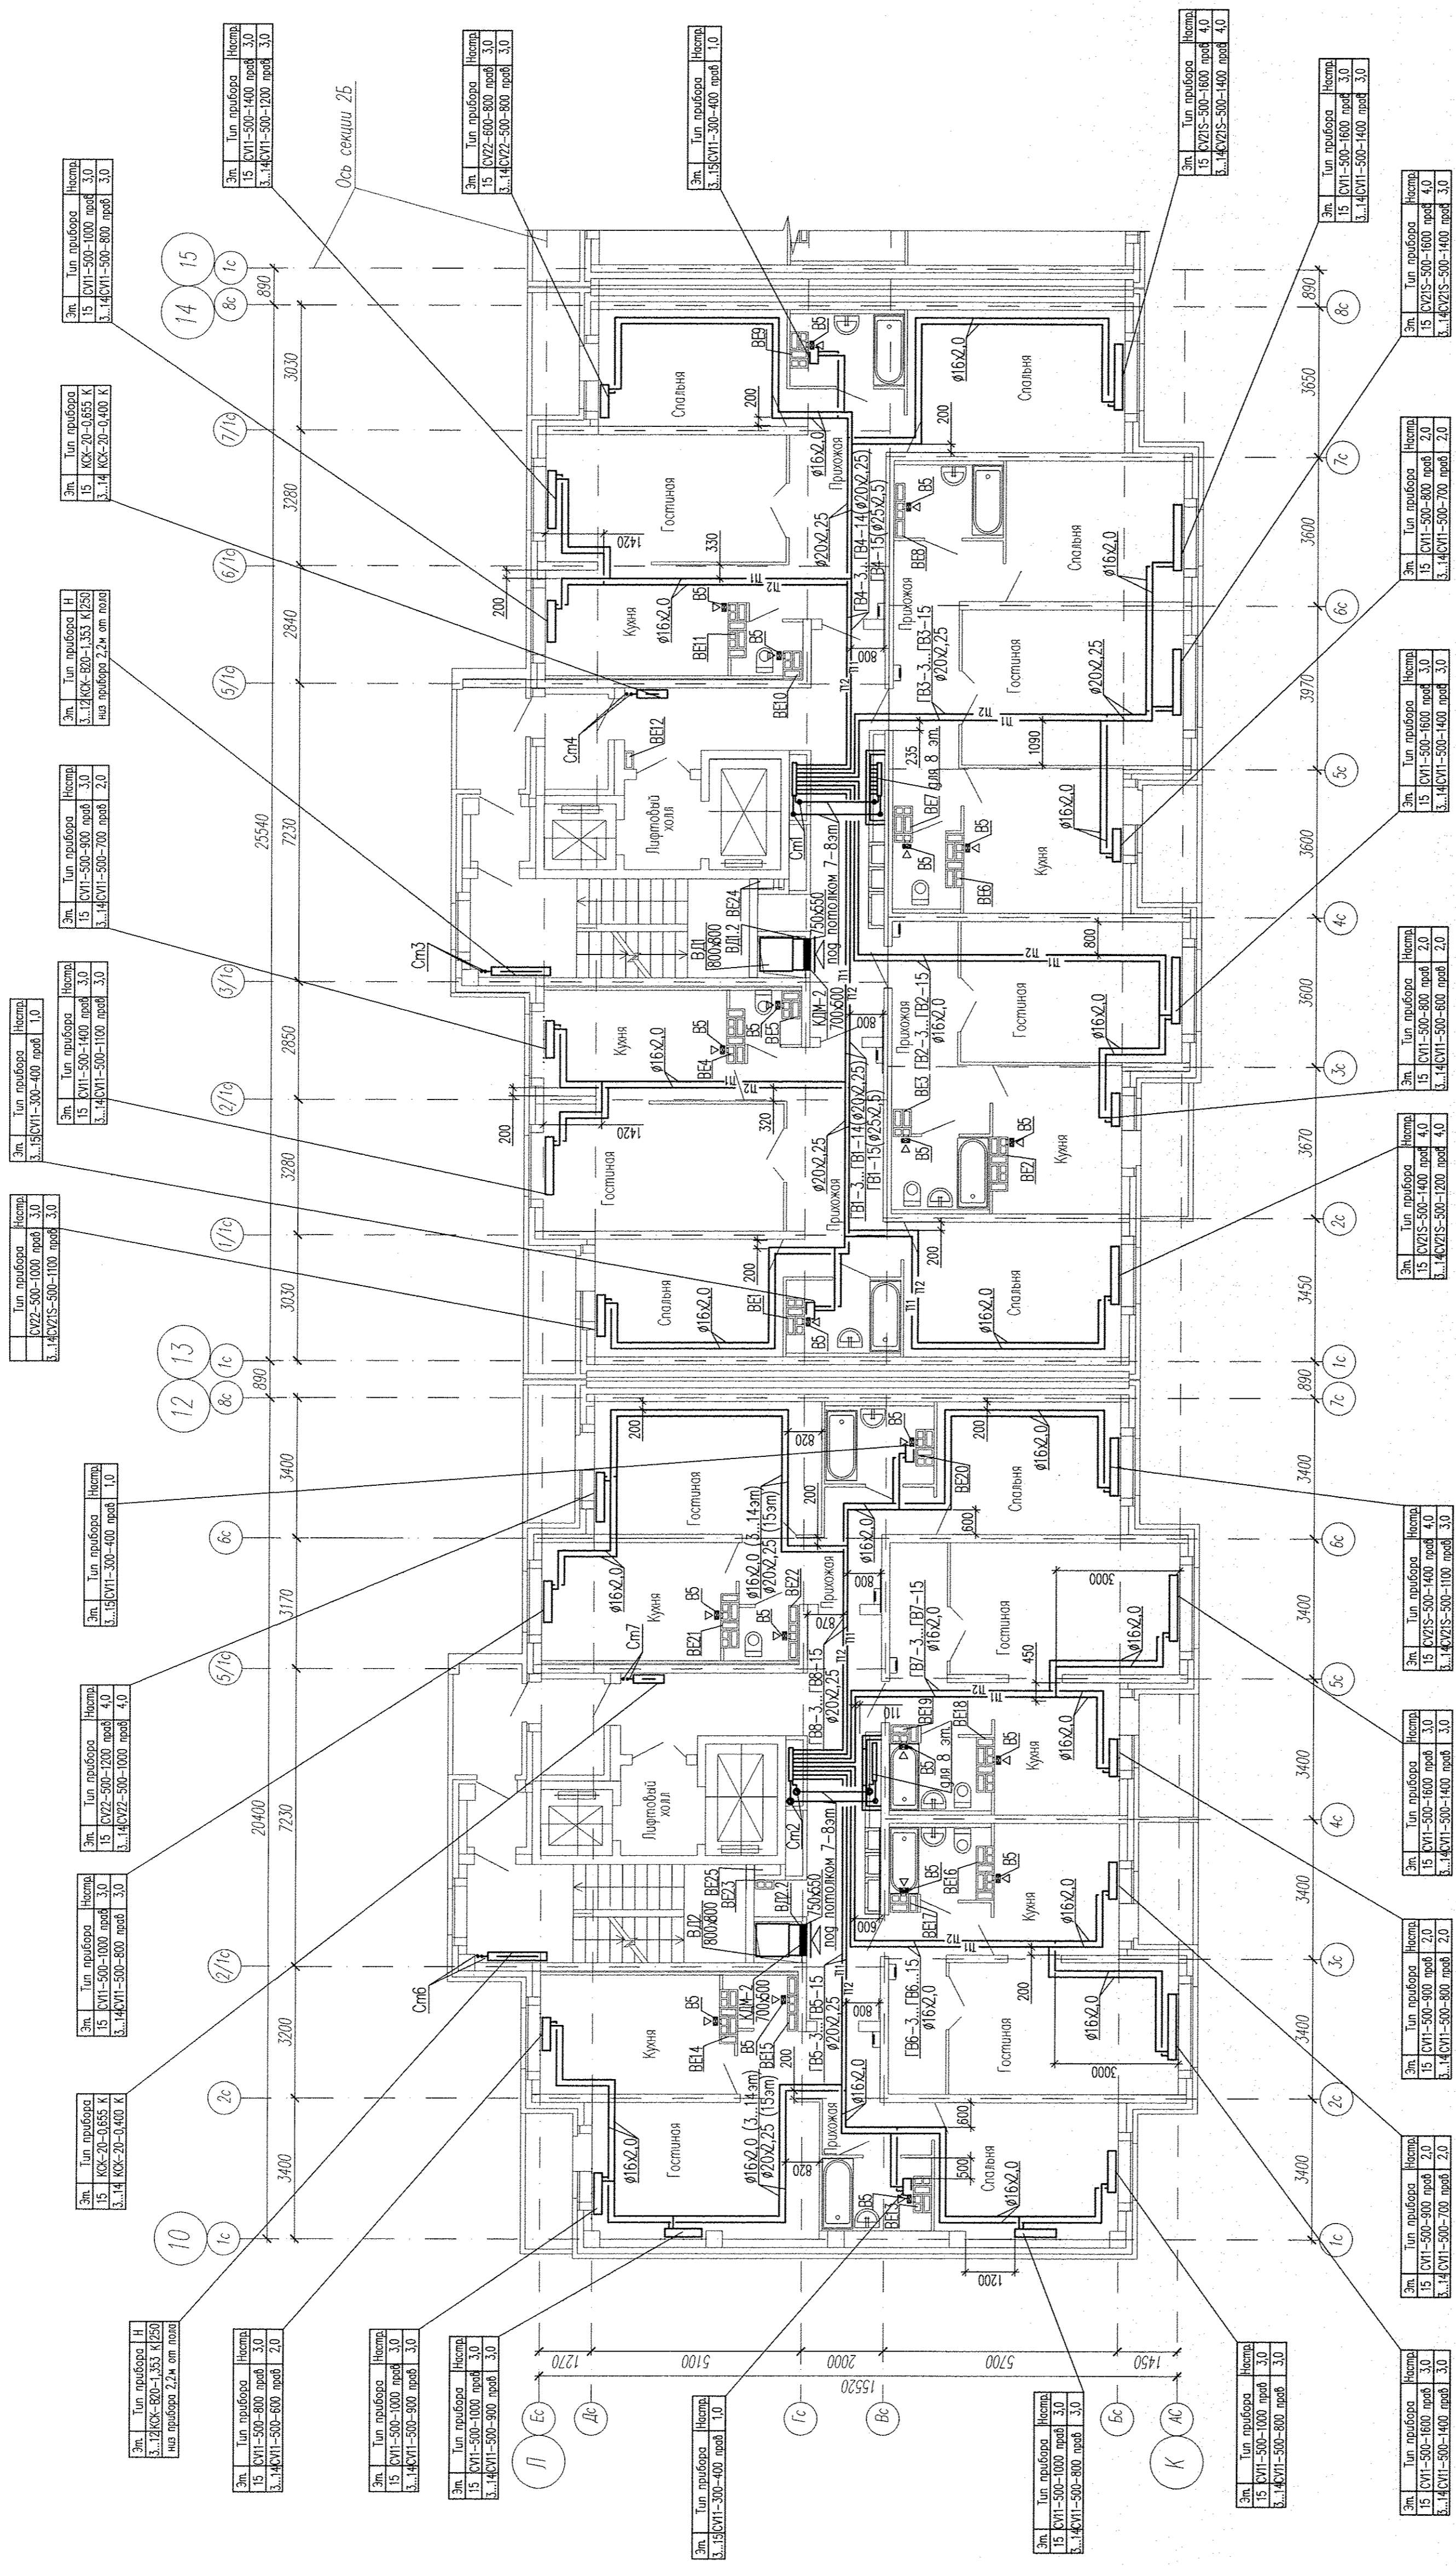

Изд № подл. Лист в г/шт. Взам инд. №

Жилые дома со встроенными детскими дошкольными учреждениями и торговыми помещениями  
 - в Вентблоках 3-13 этажей установить решетки ВР 120х200(1)  
 - в Вентблоках 14,15 этажей вместо решеток установить батыевые вентиляторы В5

Изм.	Кол-во	Лист №	Форм.	Дата
Жилой секции №2	Р	5	Листов	
Гл. спец.	А.И.И.	03.13		
Н. катер.	Р.И.И.	03.13		
Проектиров.	В.И.И.	03.13		
Разработал	И.И.И.	03.13		

План 3...15 этажа  
 "Атомстройкомплекс"  
 КОПИРОВАЛ

АПВ-129-02А-0В