

Схема установки
кондиционеров на 2...5
этажах

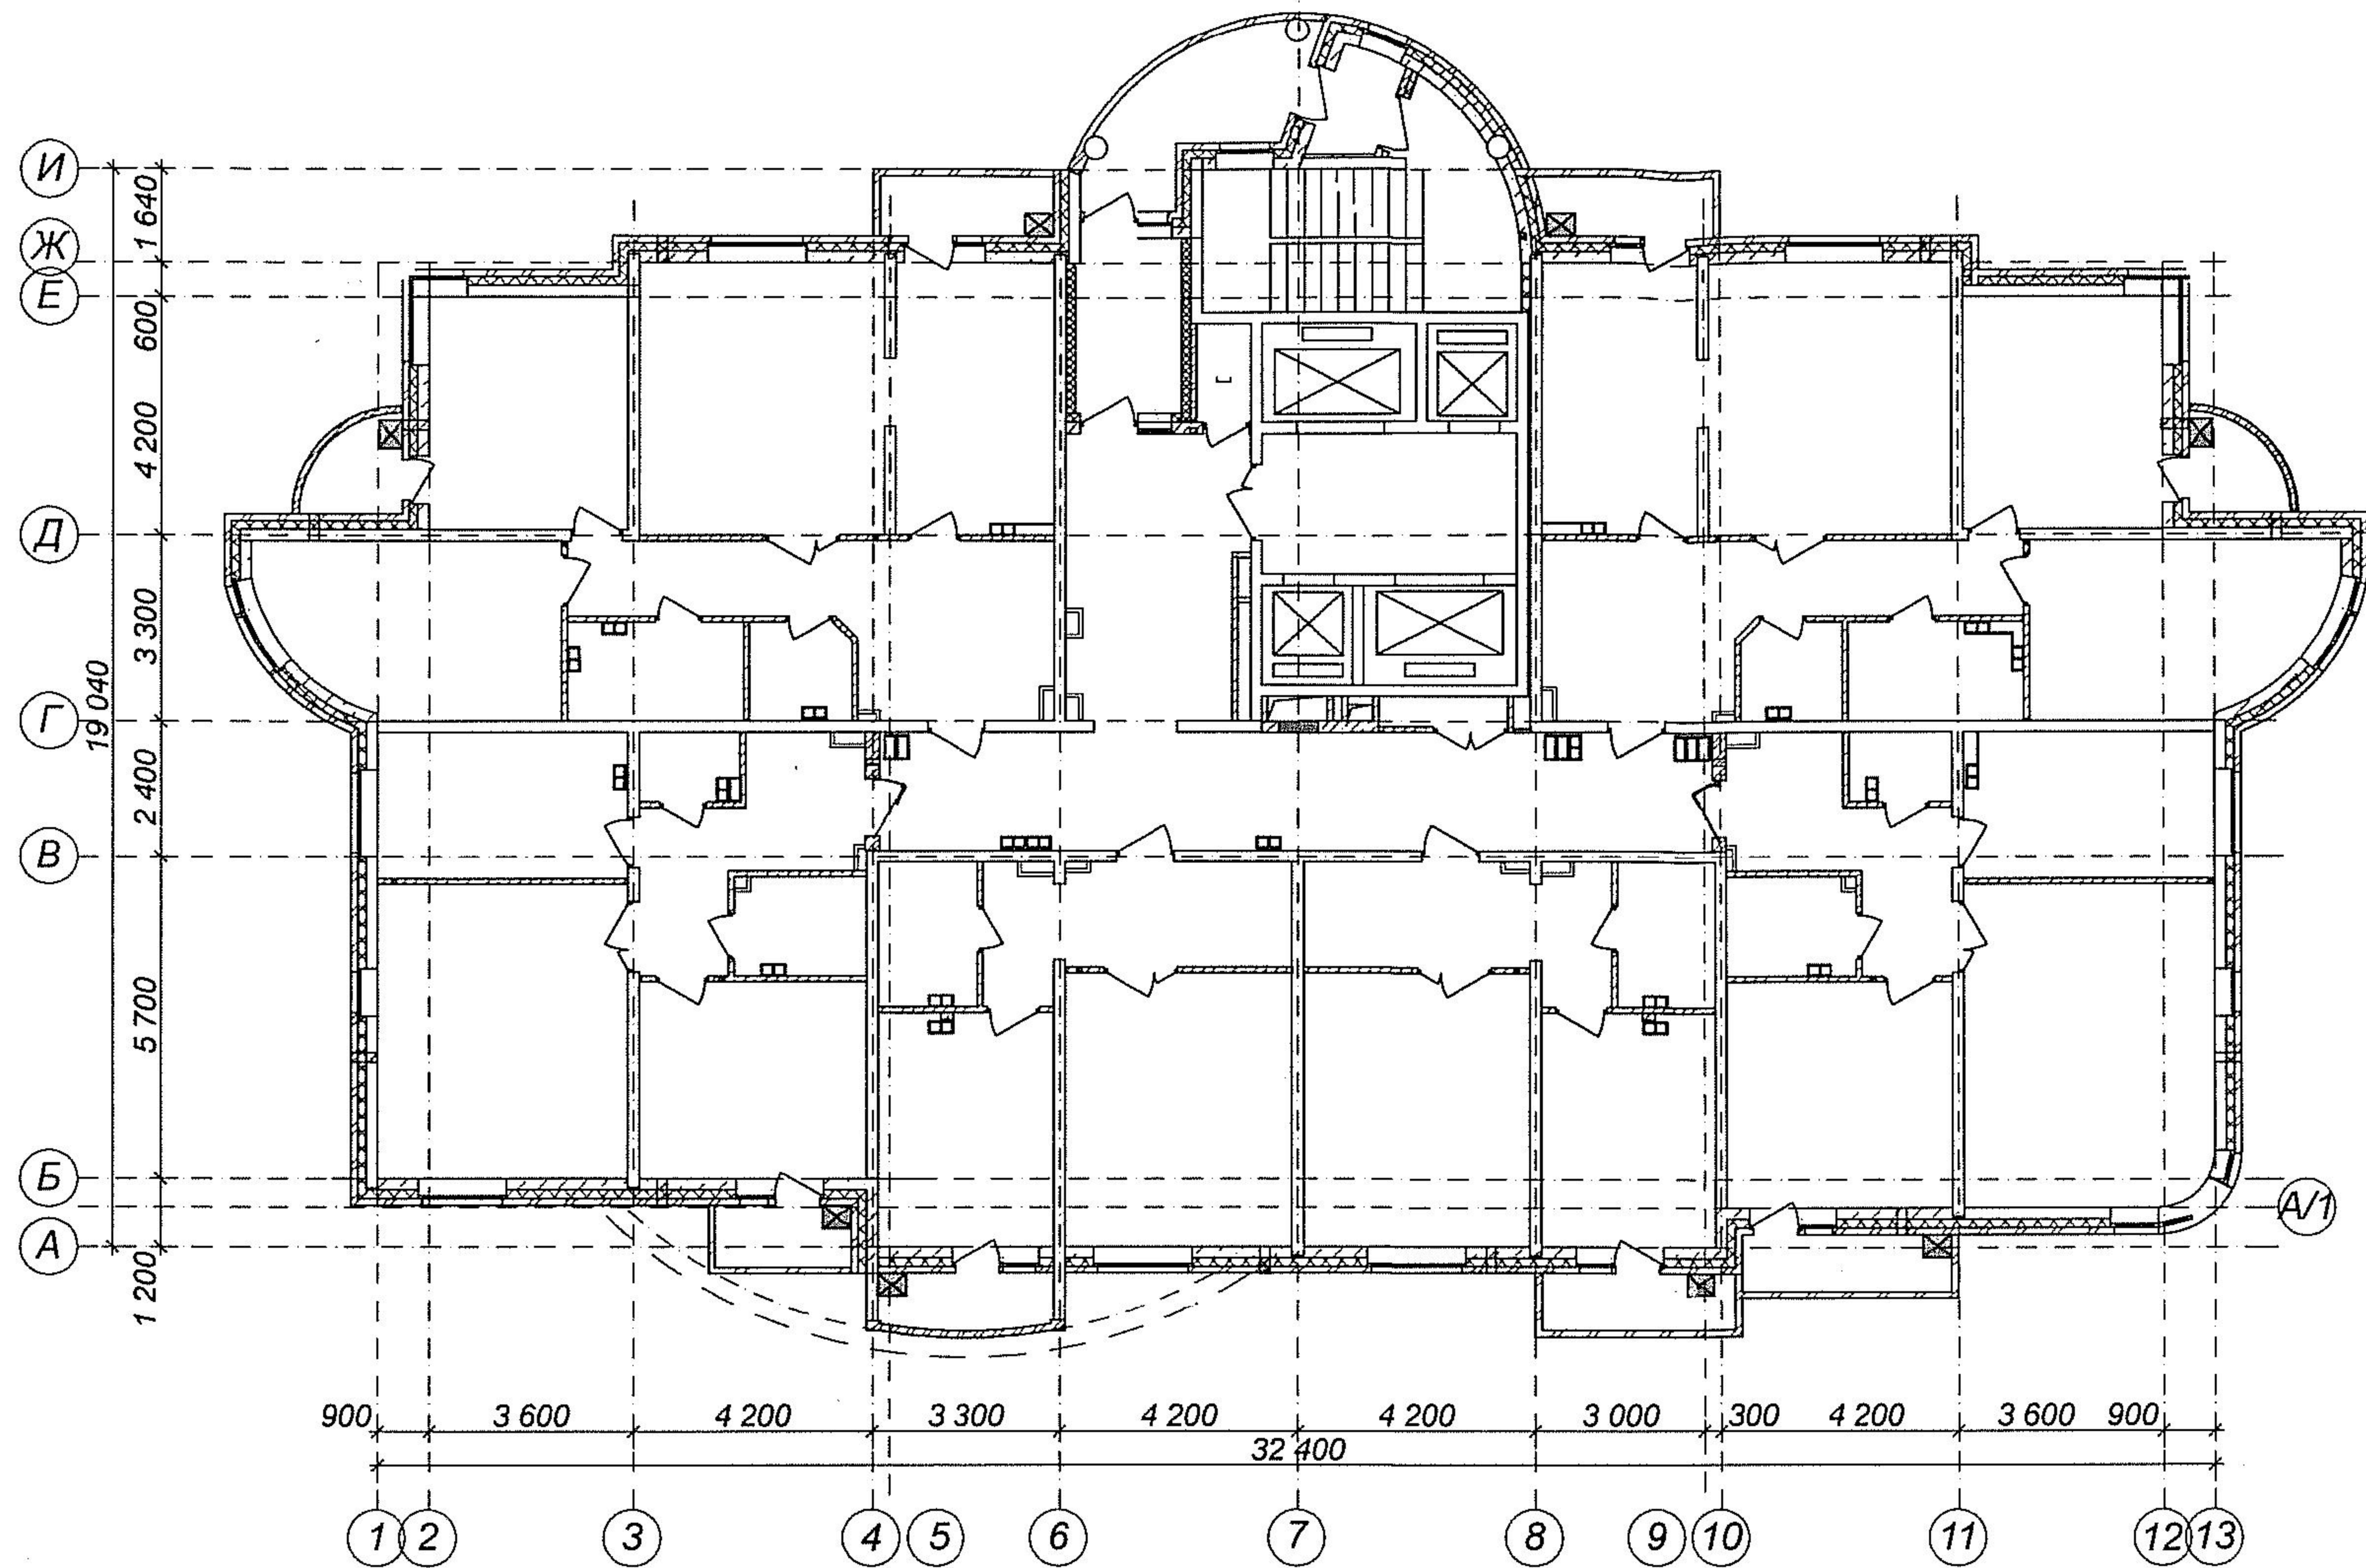


Схема установки
кондиционеров на 5...7
этажах

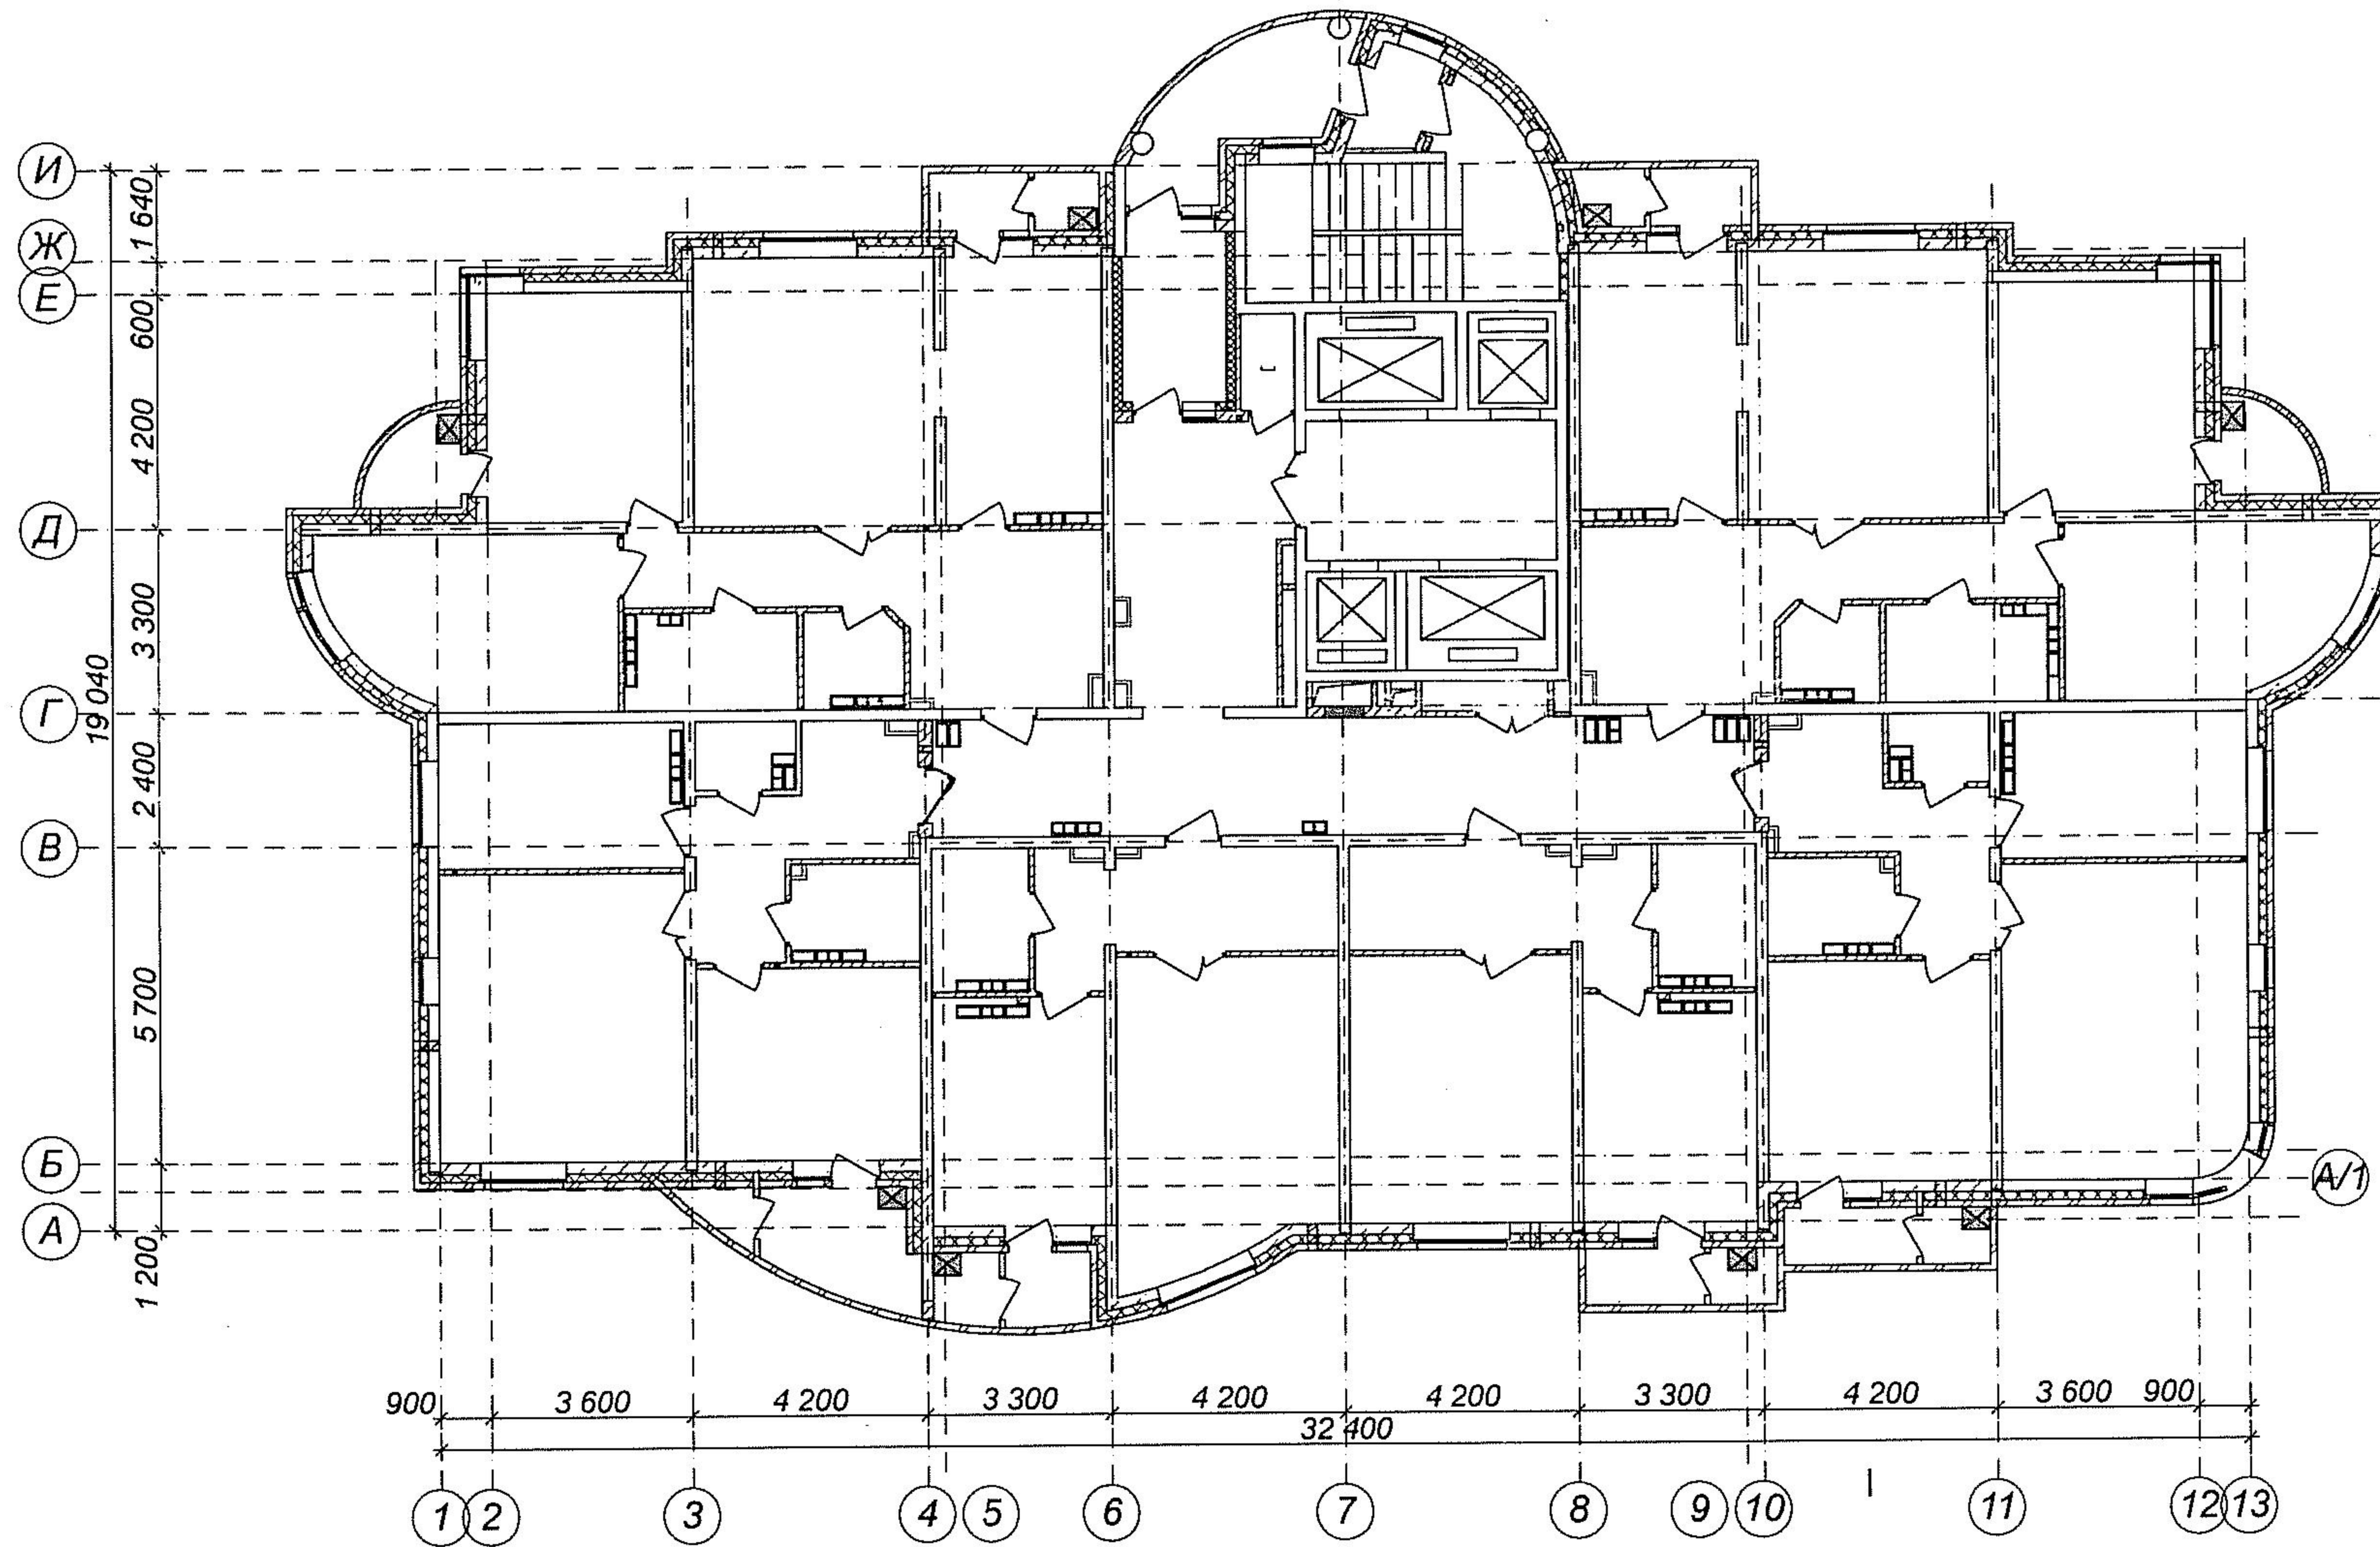


Схема установки на 8...11
этажах

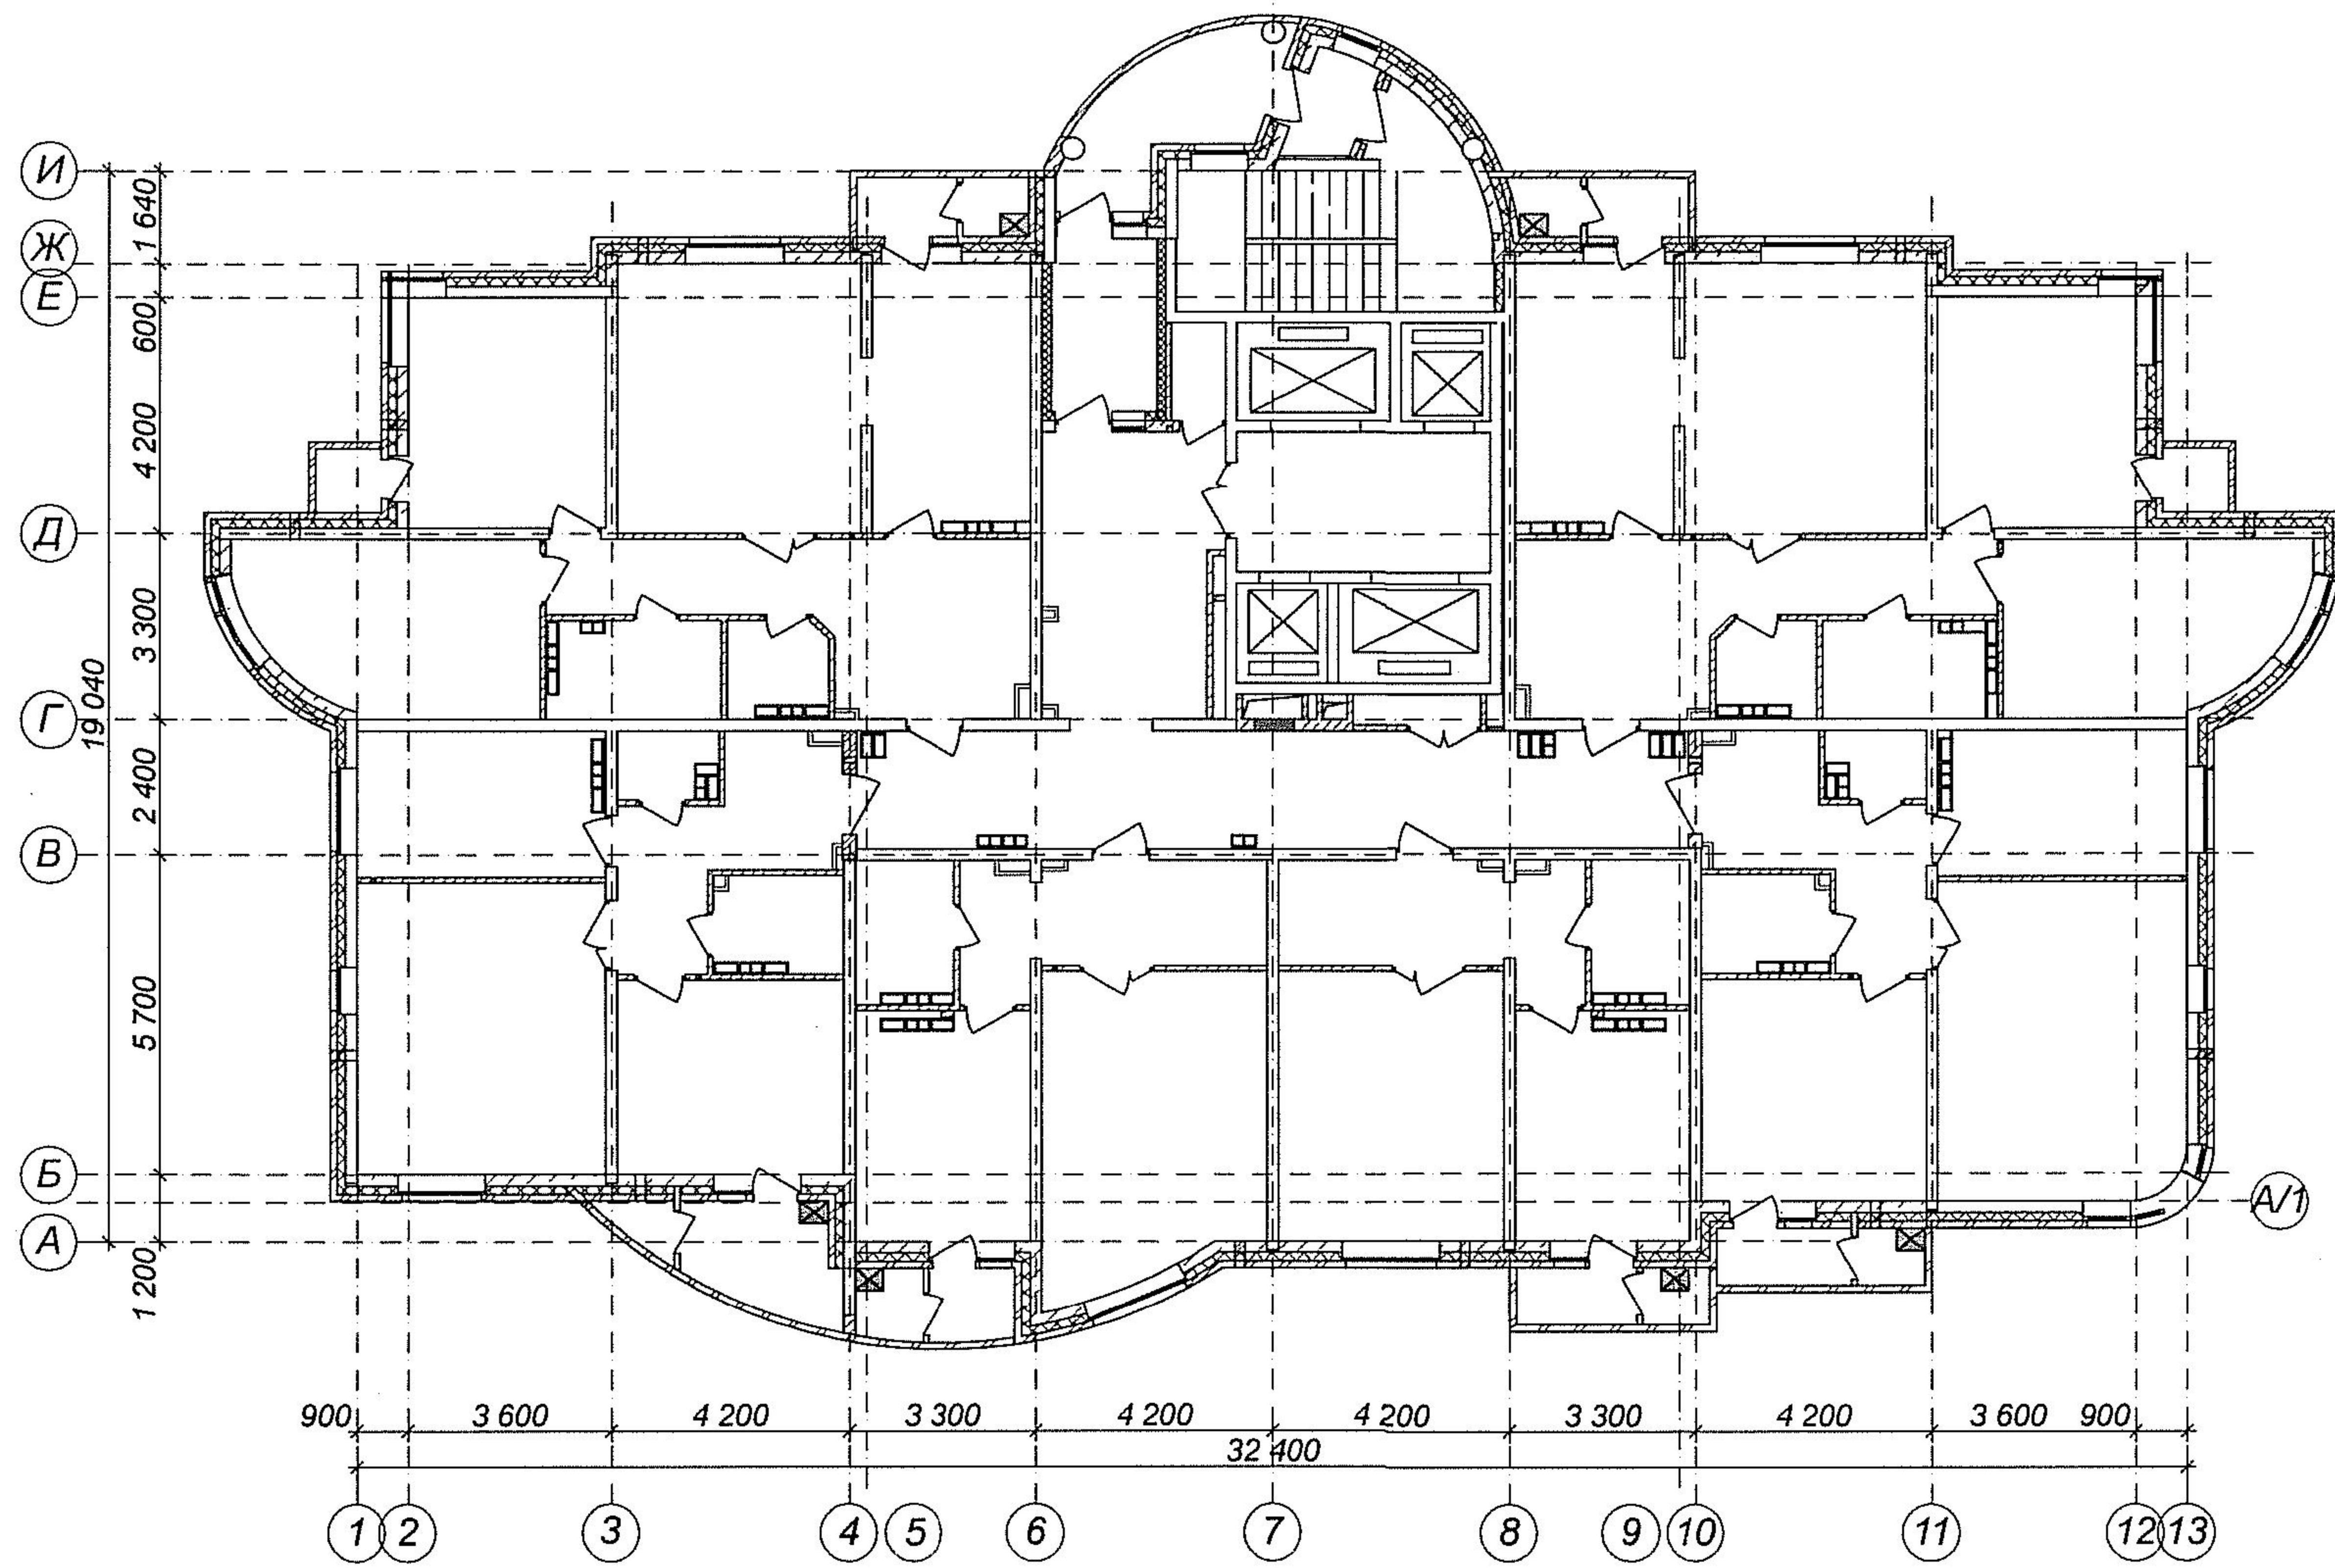


Схема установки
кондиционеров на 12...21
этажах

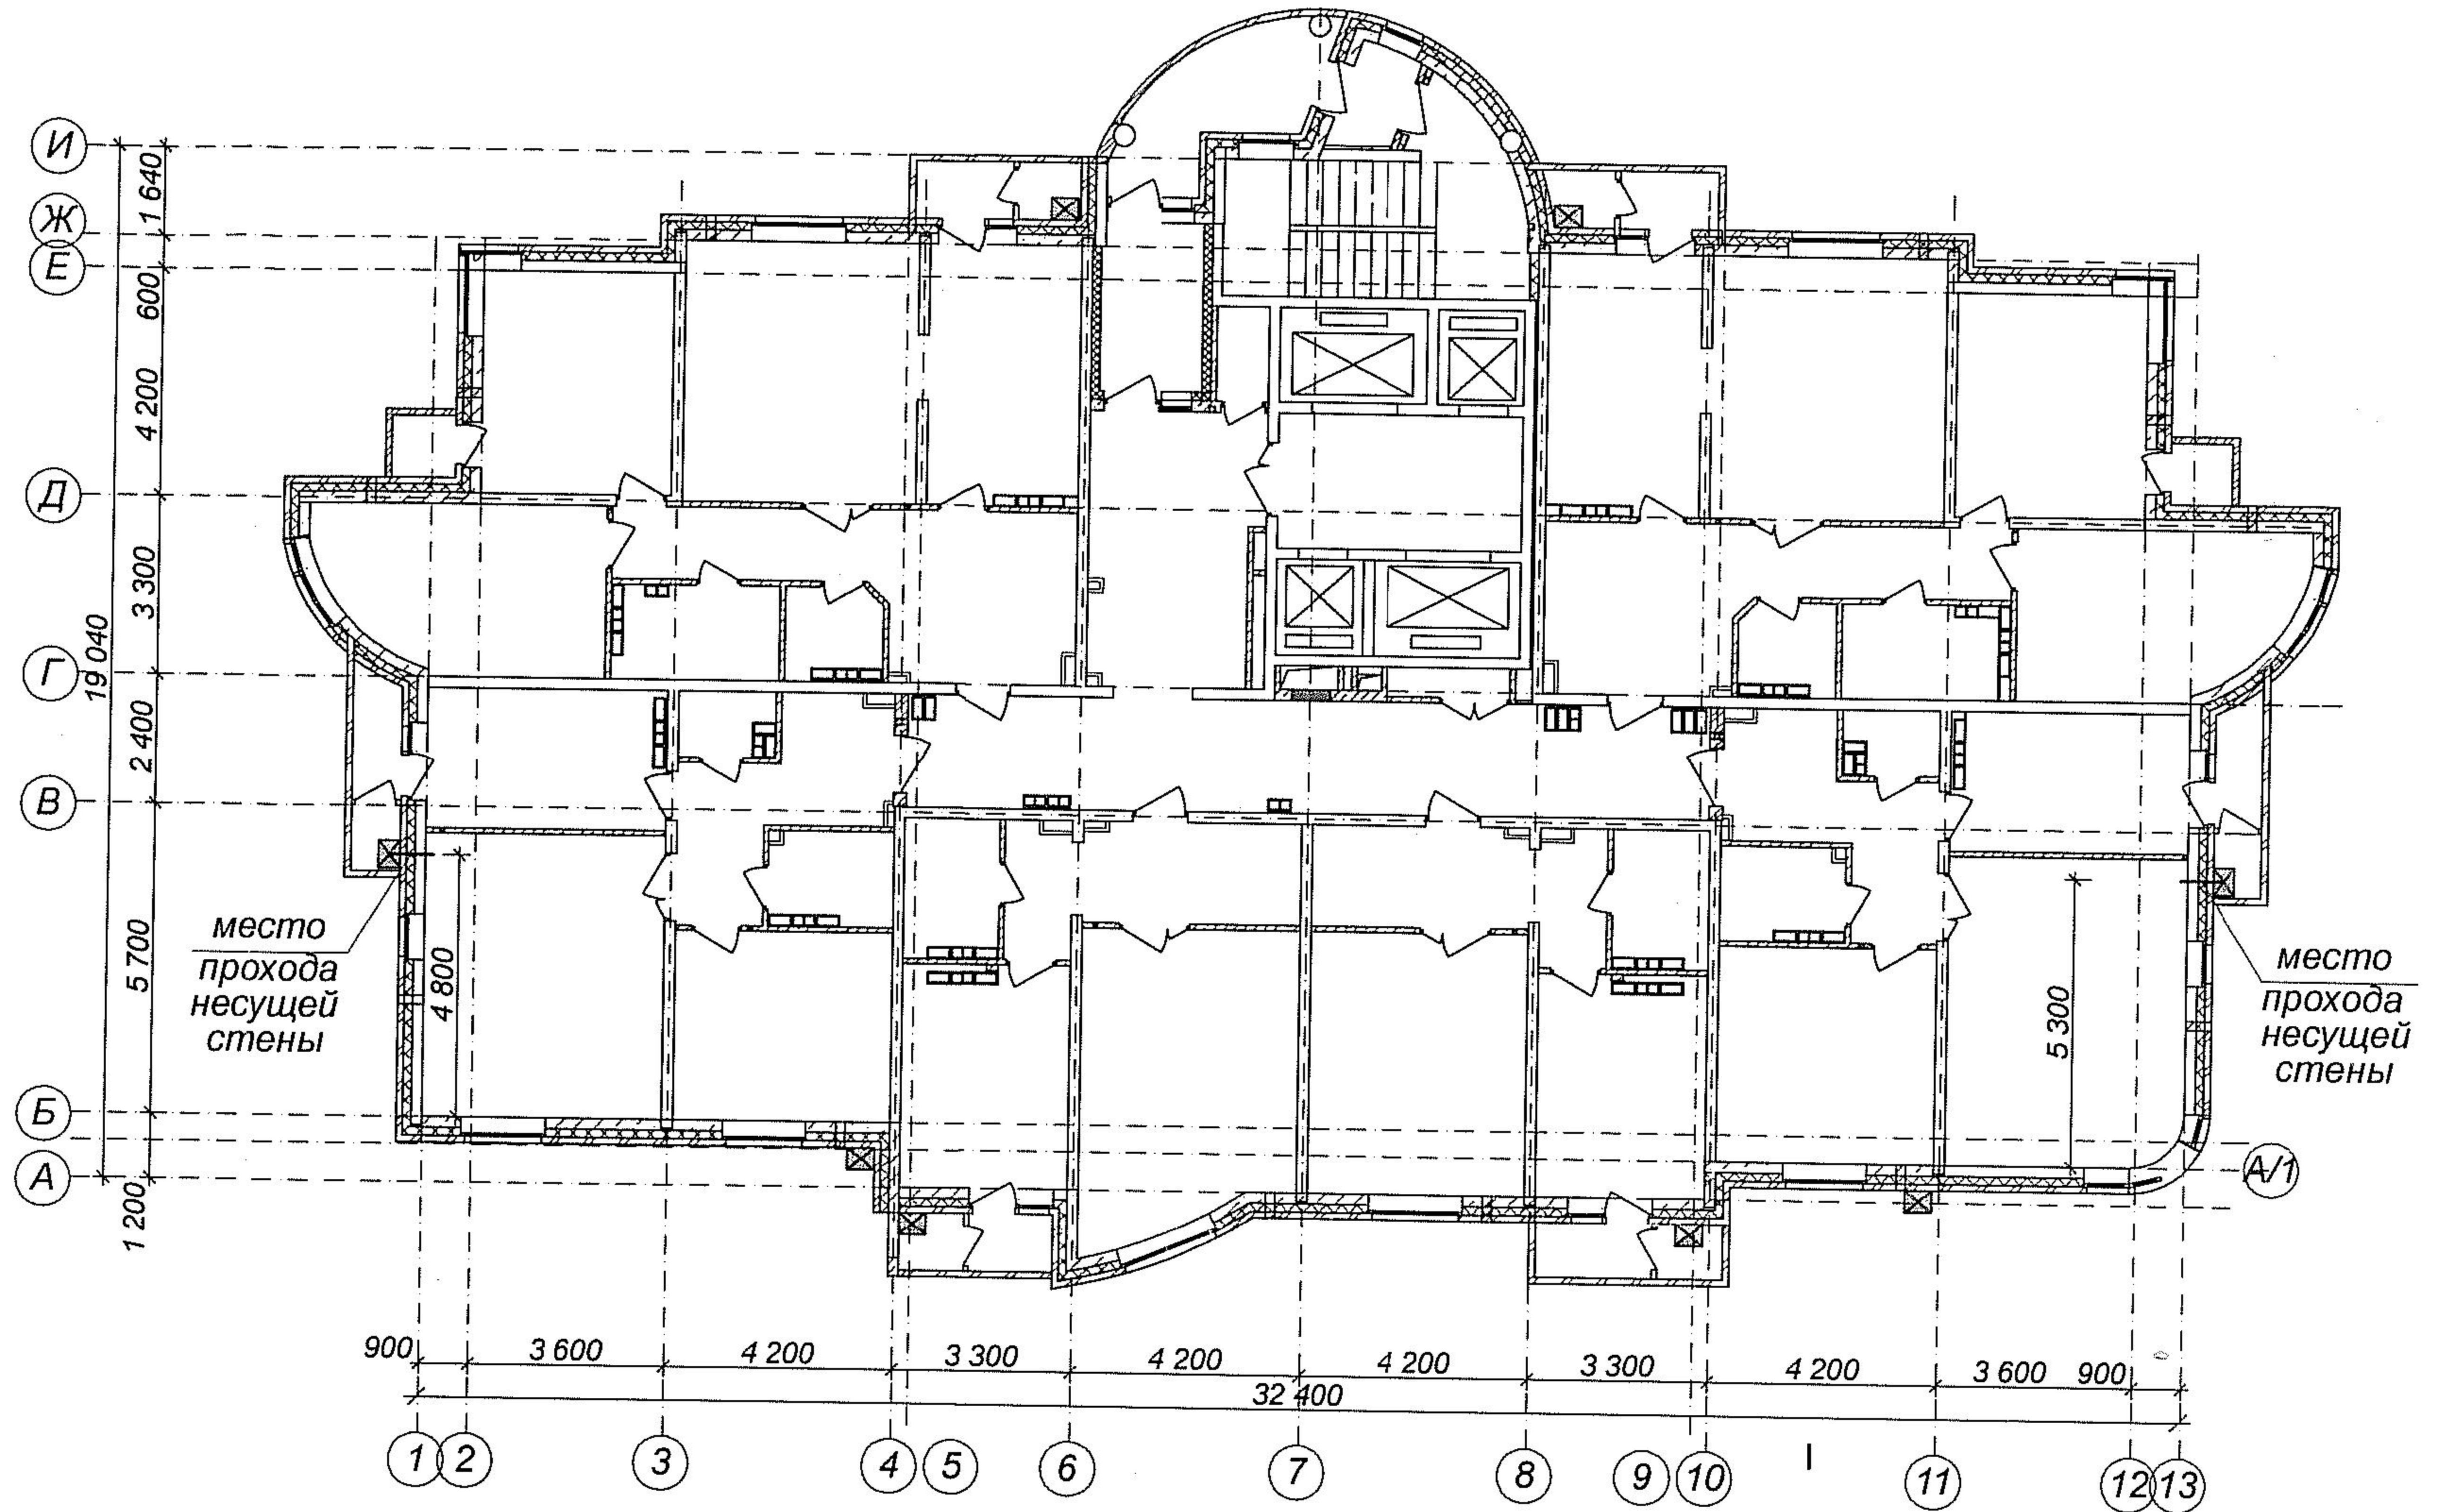


Схема установки
кондиционеров на 22...25
этажах

