

Экспликация помещений

N пом.	Наименование	Площадь кв.м.
101	Гамбур	8.47
102	Мусоракамера	8.47
103	МОП	8.47
104	Лестничная клетка	307.86
105	Лифтовой холл	16.65
106	Межквартирный коридор	39.44
107	Прихожая	5.37
108	Коридор	8.81
109	Кухня	3.92
110	Гостиная	19.16
111	Спальня	25.93
112	Ванная	4.93
113	Санузел	4.93
	Лоджия	4.93
	Кладовая	4.93
	Итого:	456.11


□ - расположение наружных блоков кондиционеров

Дополнительные указания см. лист 28

05 АВГ 2014

2013-101-17-AP							
3	18	-	09.13	09.13	16-и этажный жилой дом, подземная автостоянка, детский сад на 75 мест в Чкаловском районе г.Екатеринбурга		
Изм.	Колуч	Лист	N док	Подпись	Дата		
Норм.контр.	Попова	Шоша	09.13				
Проверил	Демченко	18.8	09.13				
Разработал	Фукалова	18.8	09.13				
16-и этажный жилой дом					Стация	Лист	Листов
Отделочный план 1 этажа					P	27	
					ООО "Средуралпроект"		

Электронный журнал
Подпись и дата
Информ. повл.

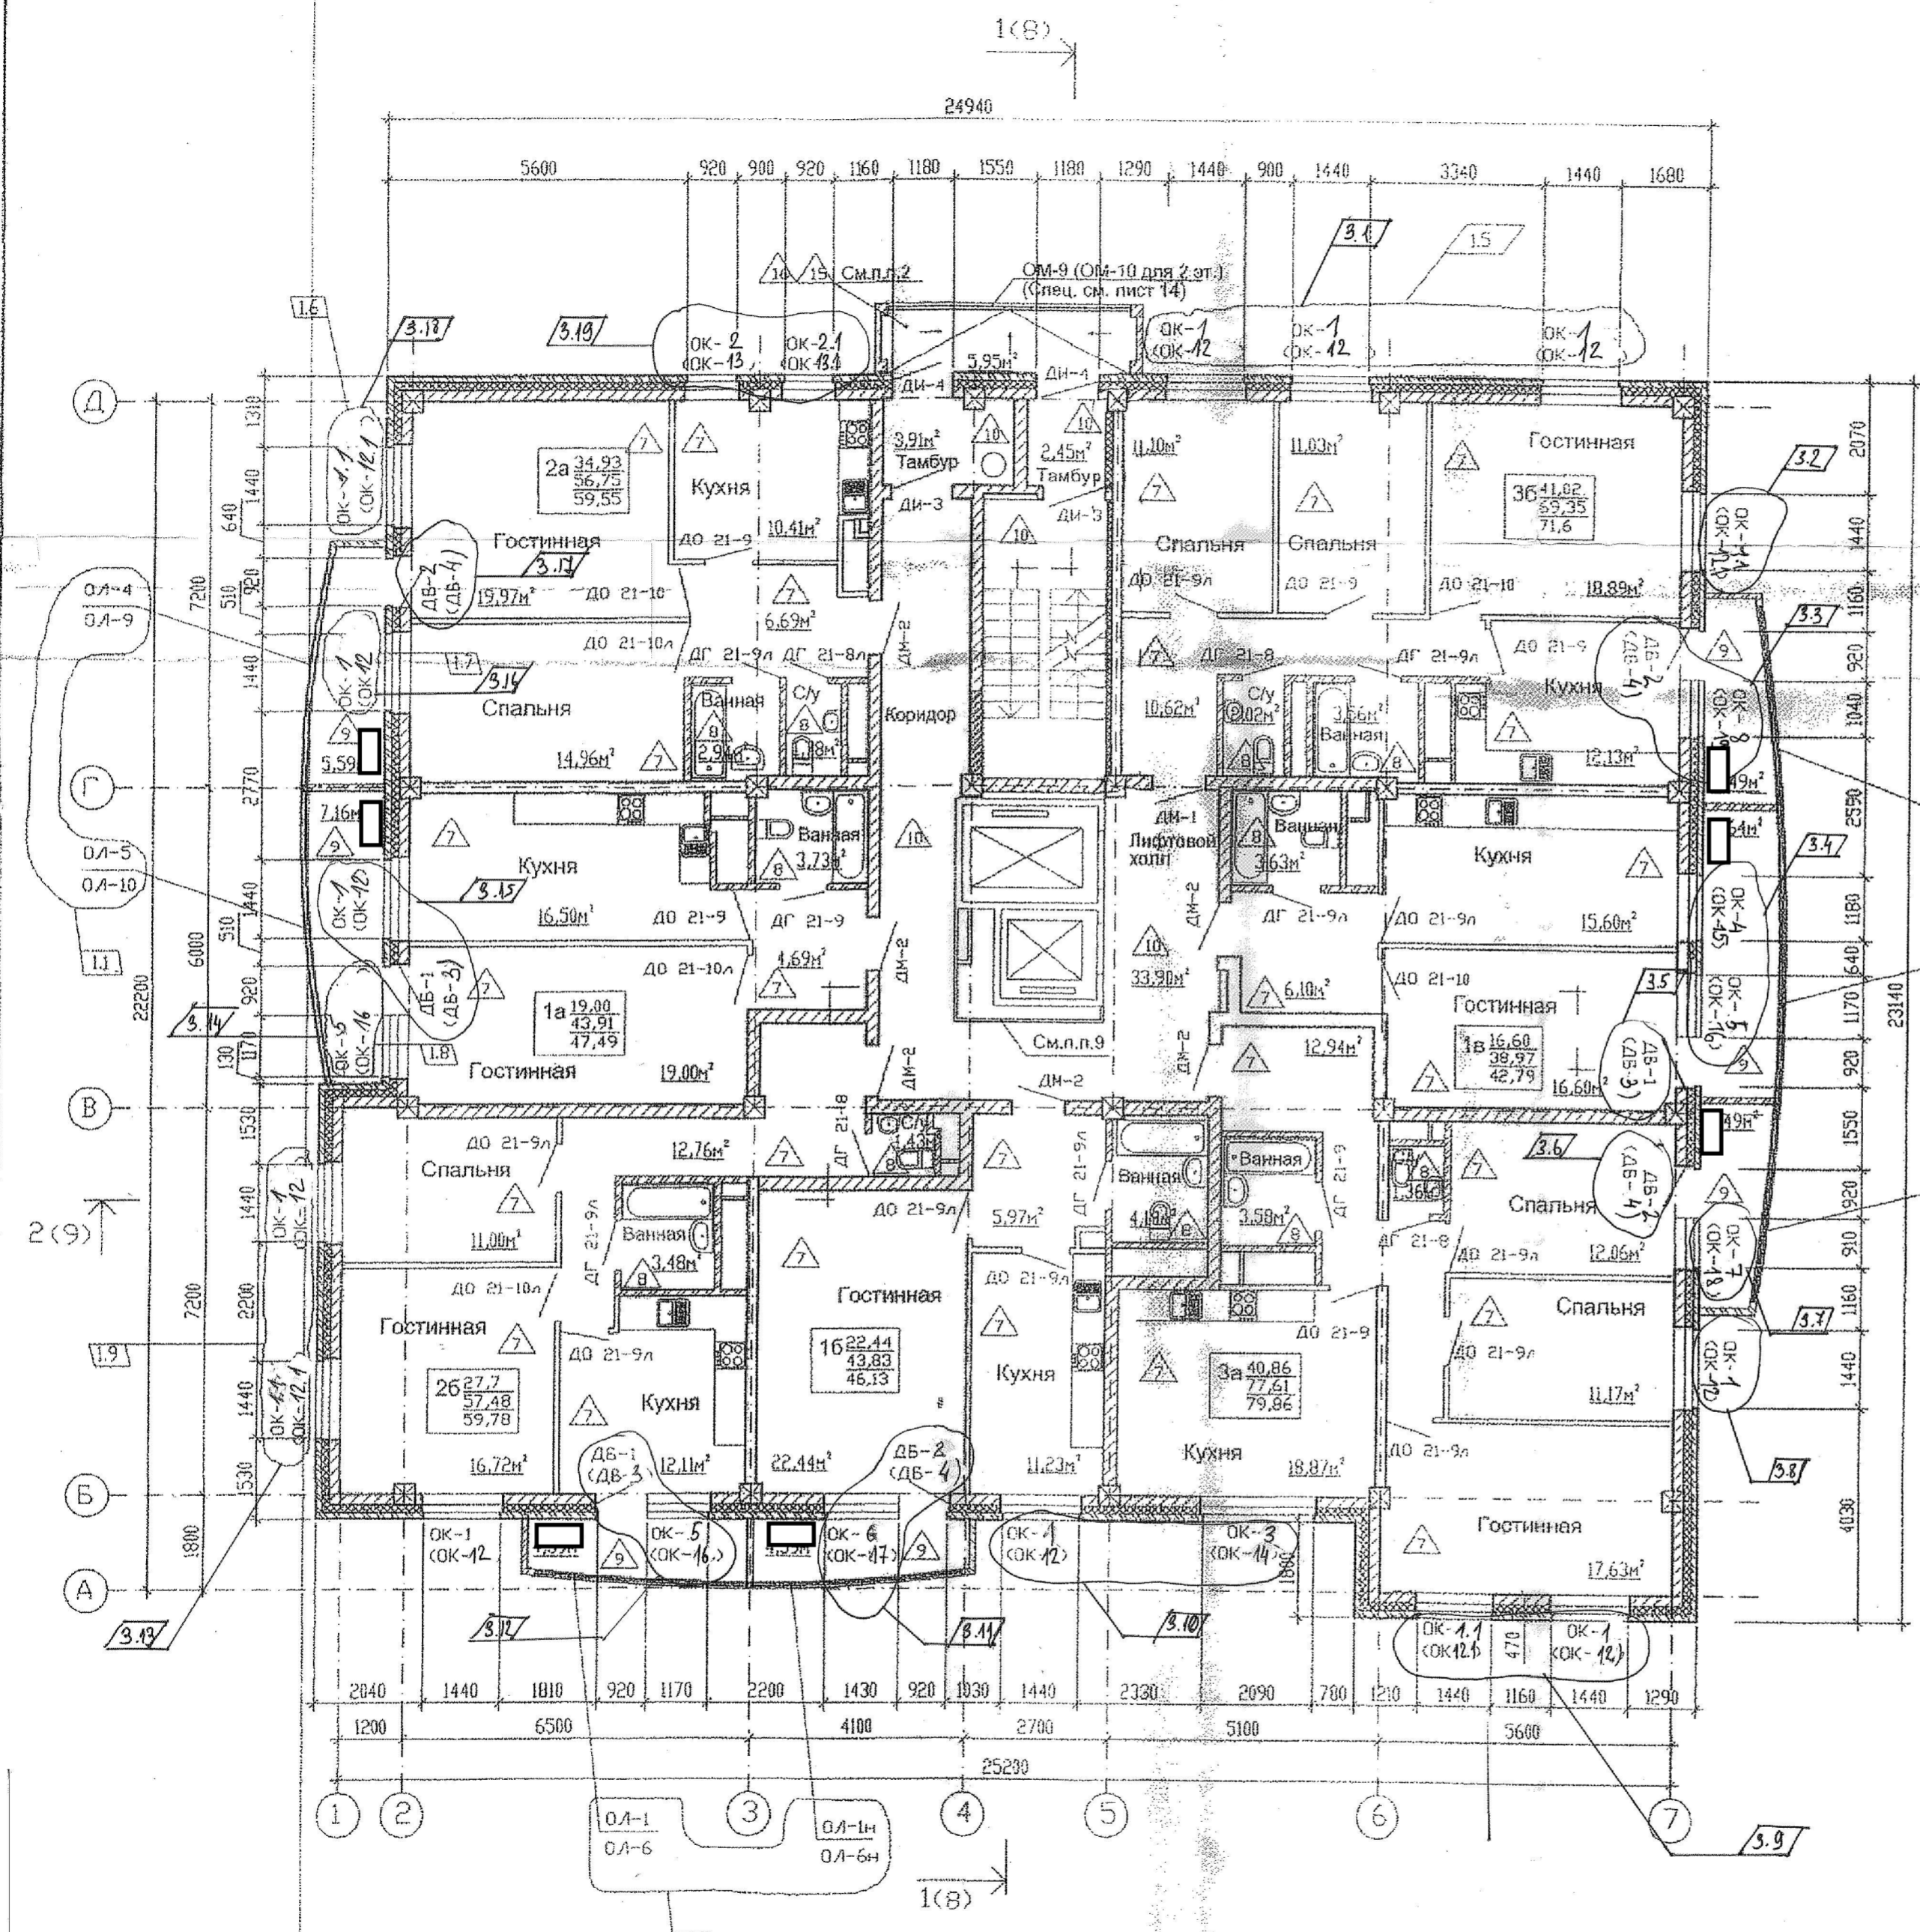

- Примечание.
1. Схемы расположения стоек ограждений ОМ-9, ОМ-10 см. л. 15.
 2. На переходных лоджиях тип пола 16 для 2 этажа, тип пола 15 для 3-16 этажей.
 3. Спецификацию элементов заполнения дверных проемов, габаритные схемы дверей см. л. 25.
 4. Спецификацию элементов заполнения проемов окон, балконных дверей и ограждения лоджии см. л. 31.
 5. Габаритные схемы окон и балконных дверей см. л. 29.
 6. Габаритные схемы ограждения лоджии см. л. 30.
 7. Экспликацию полов см. л. 36.
 8. Условные обозначения см. л. 1. 13 "Общие данные".
 9. Выполнить перегородку после монтажа системы дымоудаления по типу КНАУФ С361 с зашивкой ГВЛ только с лицевой стороны без звукоизоляции.
 10. Ведомость отделки помещения см. л. 34.
 11. Площадь лоджий учтена в общей площади квартир с коэффициентом 0,5.
 12. Марки оконных блоков в скобках относятся к 16 этажу.
 13. Ограждение лоджии ОЛ-6, ОЛ-6н, ОЛ-9, ОЛ-10, ОЛ-7, ОЛ-7н и ОЛ-8 устанавливать на 16 этаже.

СОГЛАСОВАНО

Имя, И. ПОДПИСЬ И ДАТА

Привязан 2013-101-17-АР
 Архит. Волынова В.В. №13
 Инв. №

200-11-05-11-02-АР				
3	19	-	07.15	07.15
1	9	-	1-12	
Изм.	Кол.	Лист	Надк.	Подпись
Группа жилых домов по ул.Октябрьной				
Жилой дом по г/п №2			Студия	Лист
			Р	28
Отделочный план 2-16 этажей			Проектно-конструкторский центр "Каркасные технологии"	
Проверил	Томпсон			
Разработ.	Елесина			
Н. контр.	Гмыря			